

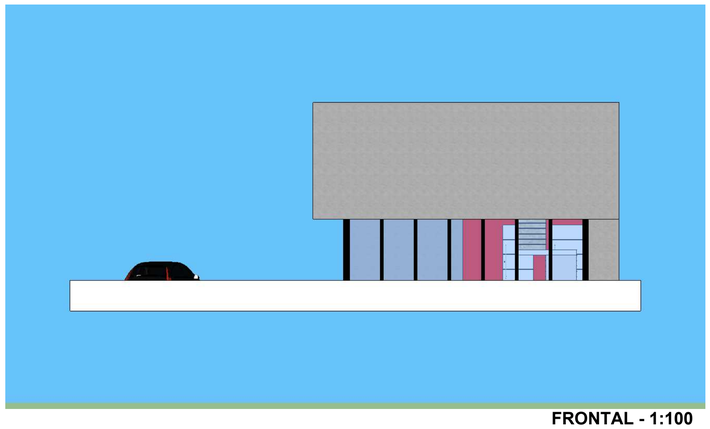



FRONTAL - 1:100

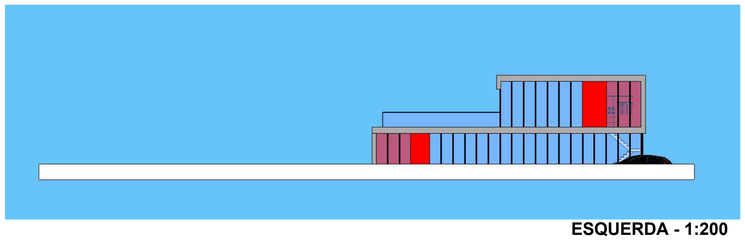


ESQUERDA - 1:200

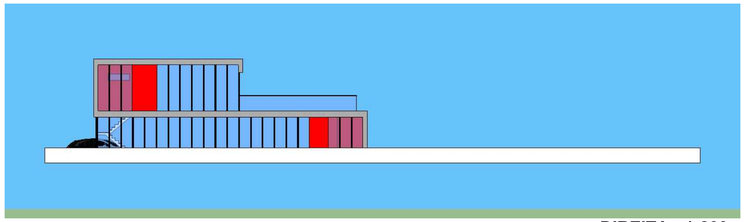


DIREITA - 1:200

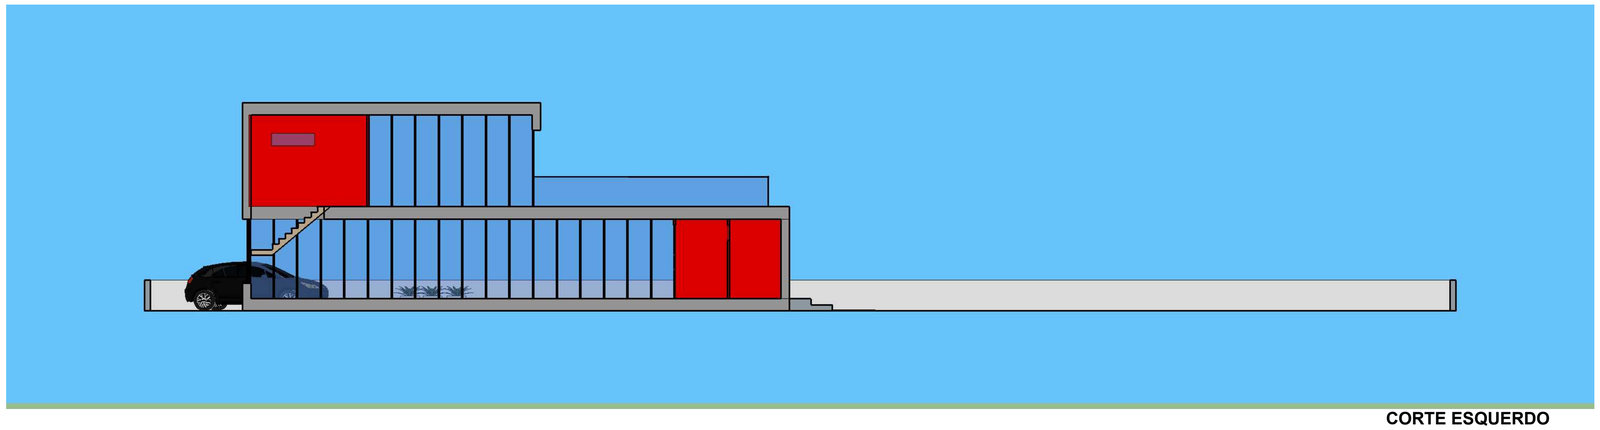


CORTE ESQUERDO
1:100

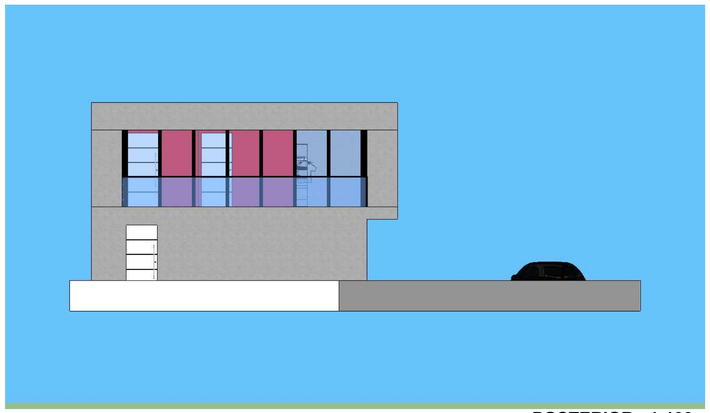


POSTERIOR - 1:100

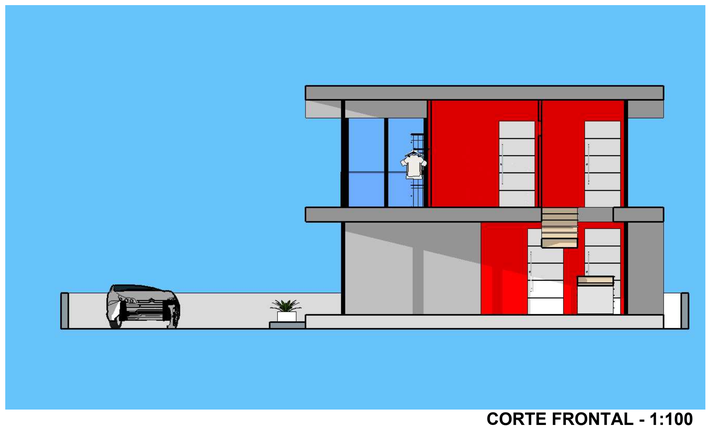


CORTE FRONTAL - 1:100

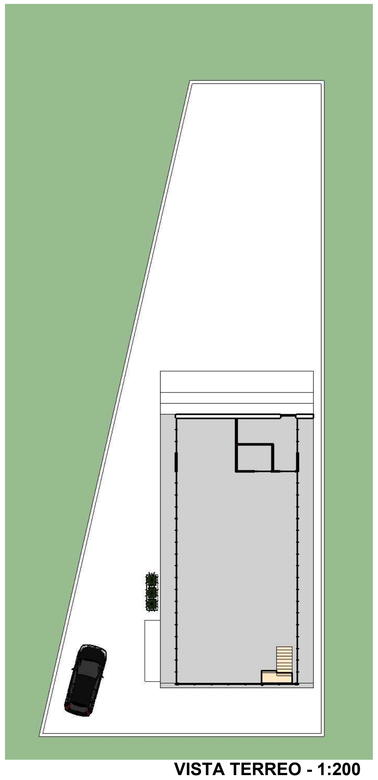

VISTA TERREO - 1:200

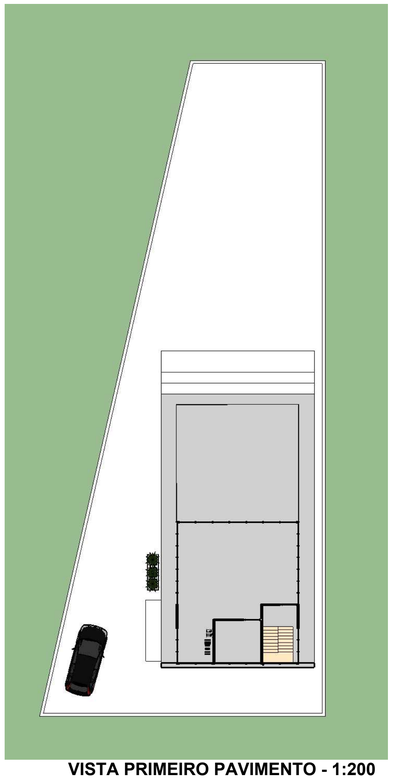

VISTA PRIMEIRO PAVIMENTO - 1:200

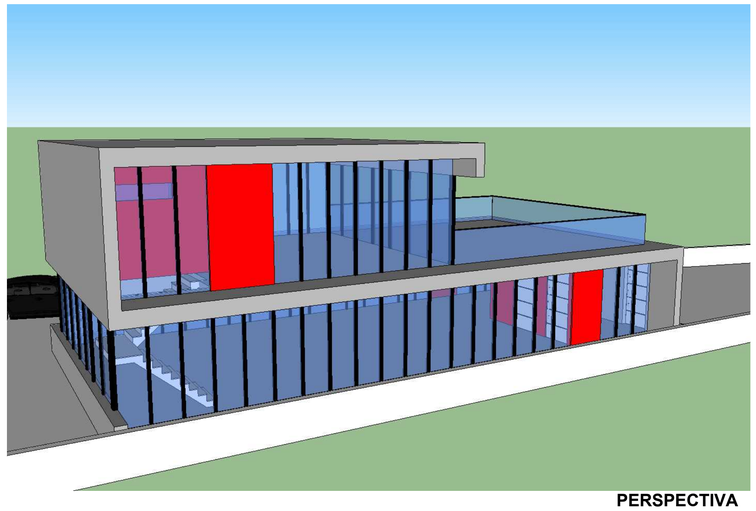

PERSPECTIVA

ANA CAROLINA HJORT
RA.

PROJETO V