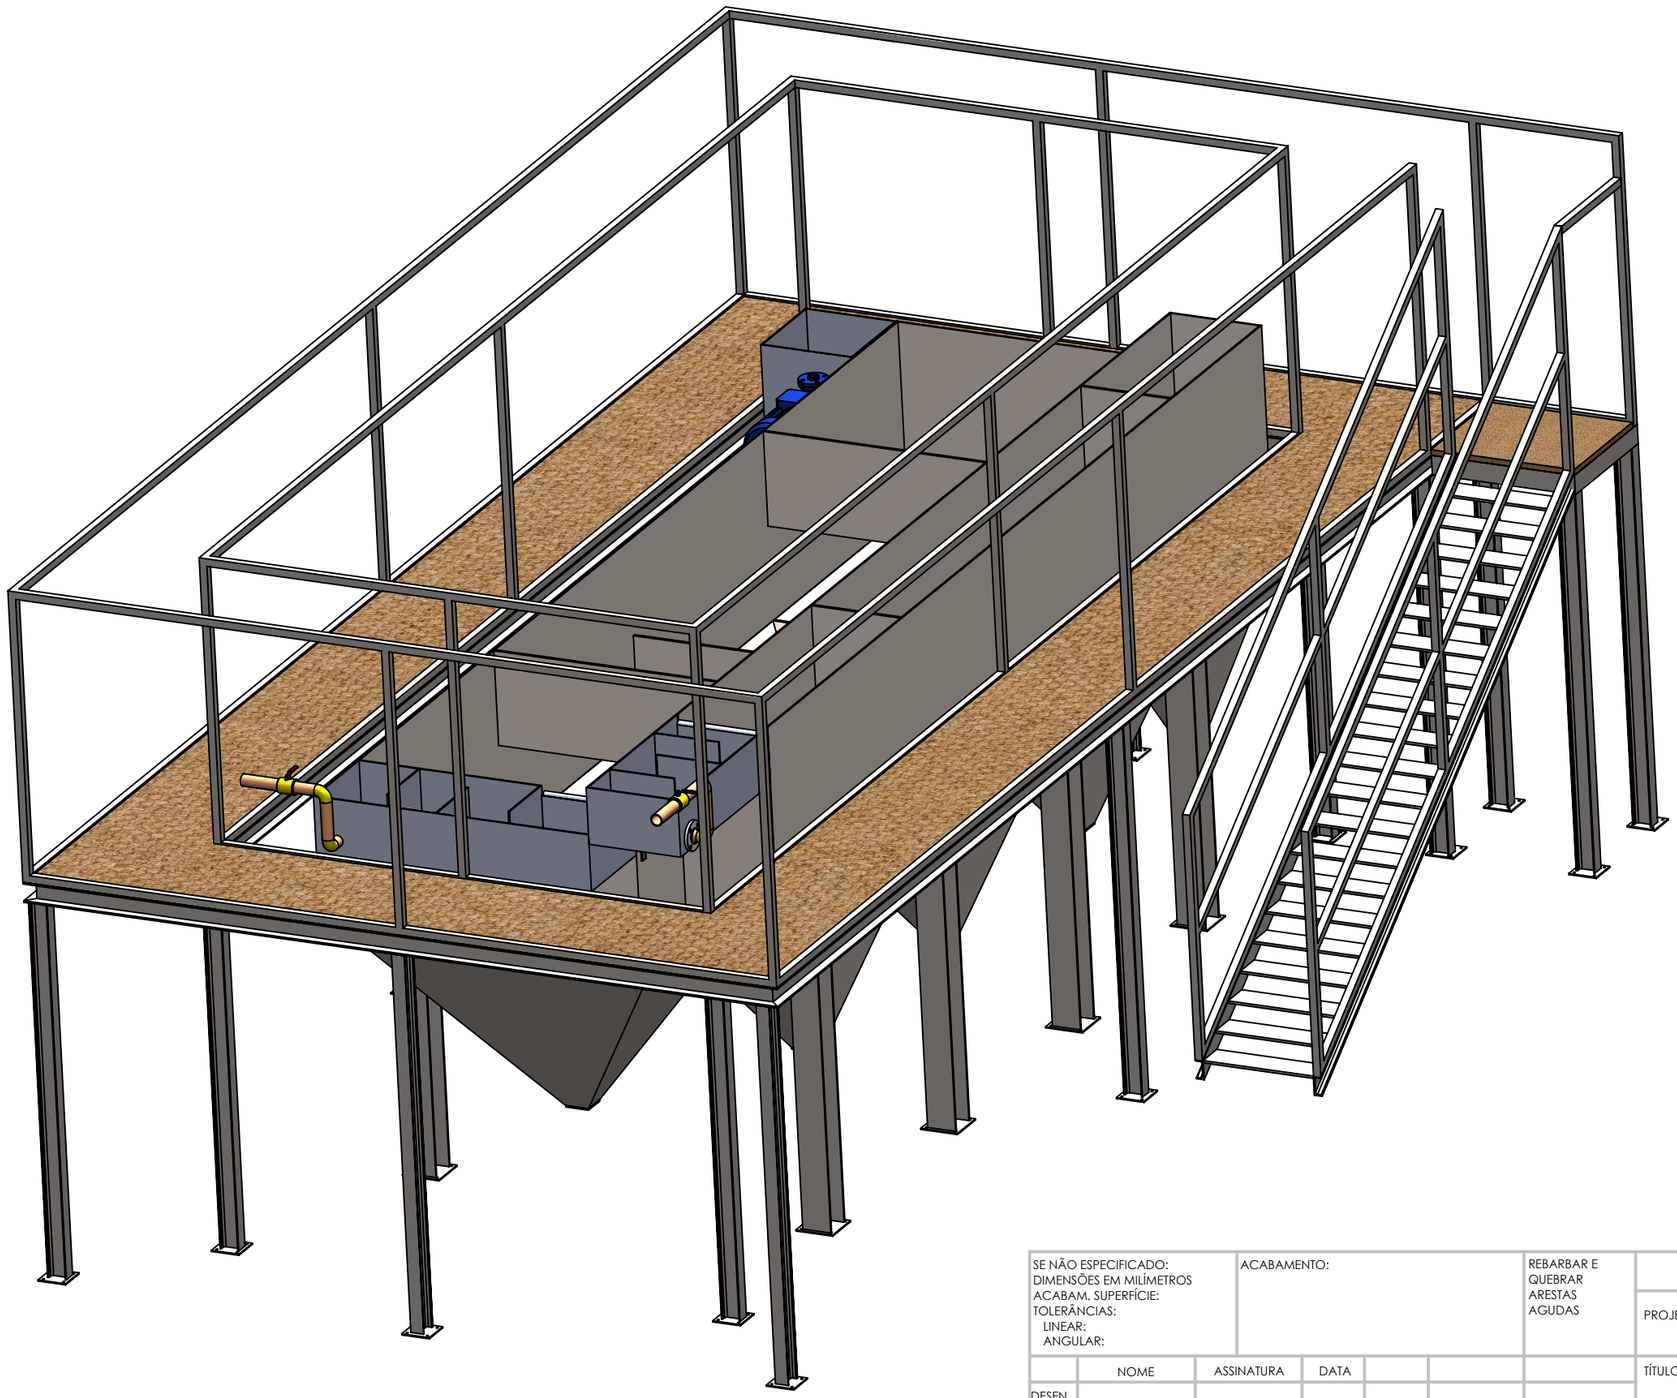


SE NÃO ESPECIFICADO: DIMENSÕES EM MILÍMETROS ACABAM. SUPERFÍCIE: TOLERÂNCIAS: LINEAR: ANGULAR:		ACABAMENTO:		REBARBAR E QUEBRAR ARESTAS AGUDAS		NÃO MUDAR ESCALA DO DESENHO	REVISÃO
						PROJETISTA: Weslley Rabelo	
	NOME	ASSINATURA	DATA			TÍTULO: ETE Completa	
DESEN.							
VERIF.							
APROV.							
MANUF.							
QUALID				MATERIAL:		DES. Nº	A3
				PESO:		ESCALA:1:100	FOLHA 1 DE 1