



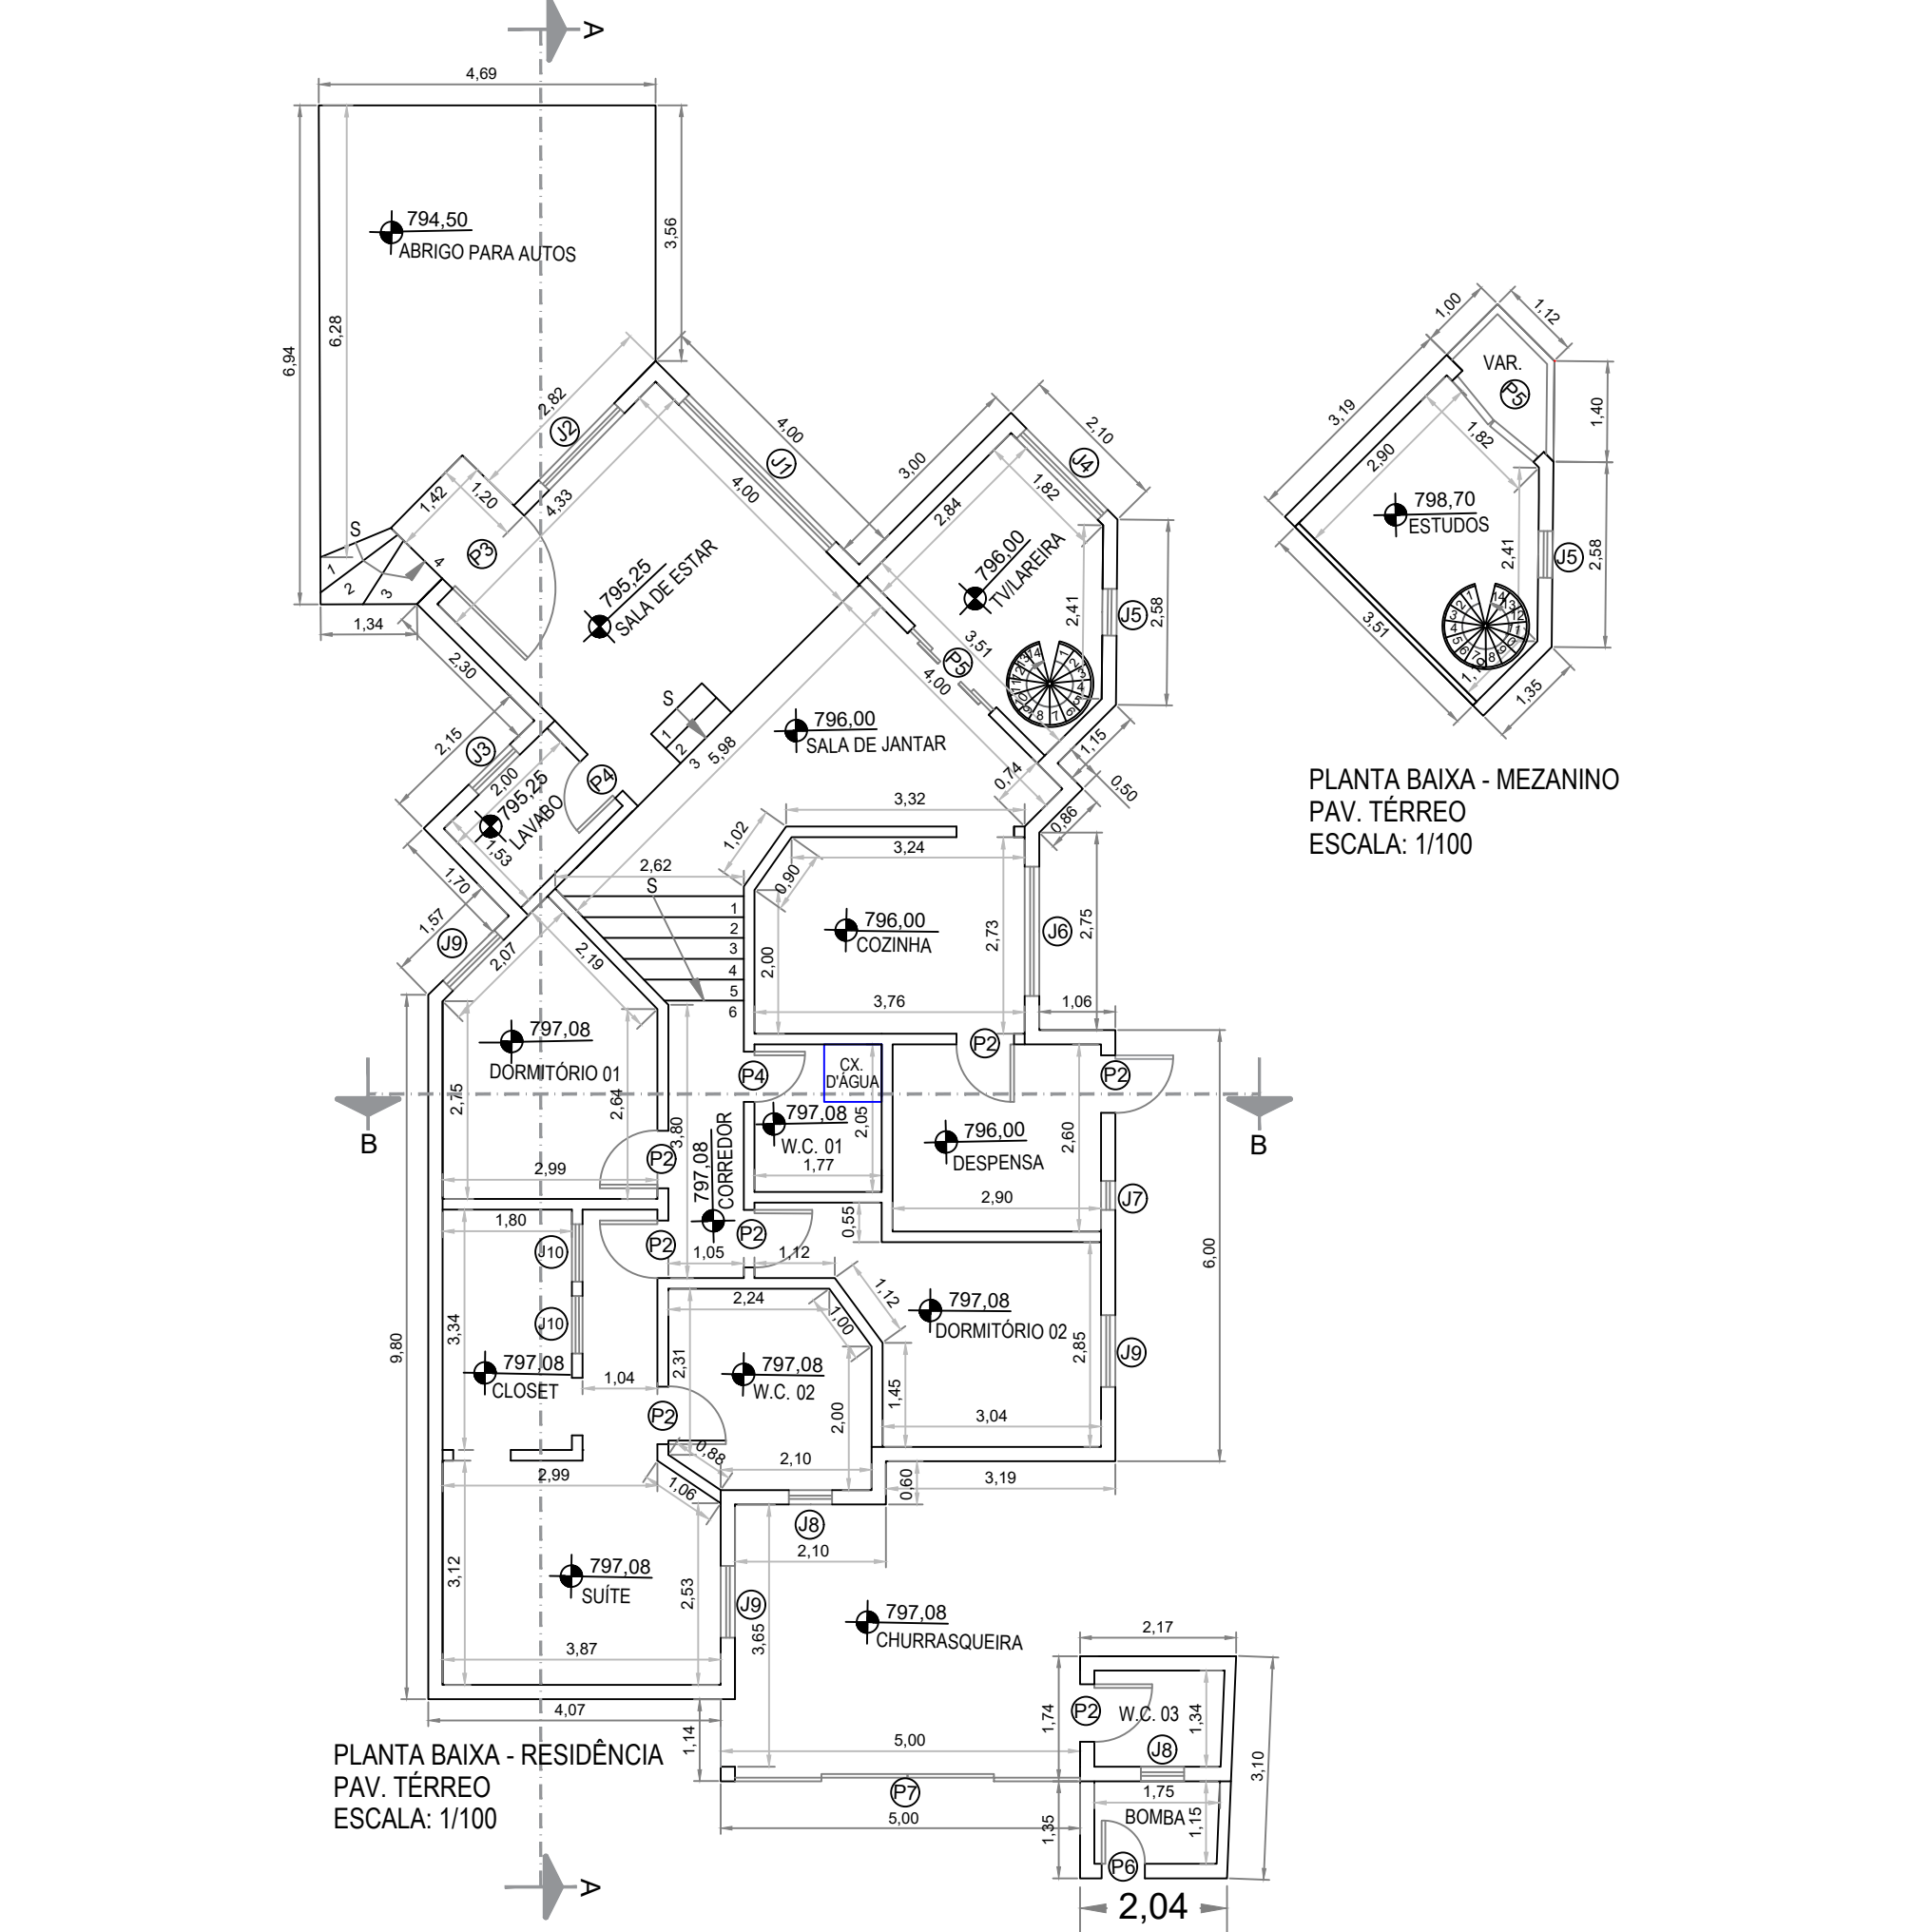


QUADRO DE ILUMINAÇÃO E VENTILAÇÃO			
PAVIMENTO TÉRREO			
DEPENDÊNCIA	ÁREA (m²)	ILUMINAÇÃO (L/15)	VENTILAÇÃO (L/10)
ABRIGO DE AUTOS	26,79	5,36	2,68
SALA DE ESTAR	17,32	3,46	1,73
LAVABO	3,06	0,61	0,31
SALA DE JANTAR	13,42	2,68	1,34
TV/LARBEIRA	8,50	1,70	0,85
COZINHA	10,09	2,02	1,01
DESPENSA	7,54	1,51	0,75
CORRIDOR	3,99	0,80	0,40
W.C. 01	3,63	0,73	0,36
DORMITÓRIO 01	10,32	2,06	1,03
SUÍTE	15,44	3,09	1,54
CLOSET	6,01	1,20	0,60
W.C. 02	7,51	1,50	0,75
DORMITÓRIO 02	10,82	2,16	1,08
CHURRASQUEIRA	25,72	5,14	2,57
W.C. 03	2,35	0,47	0,24
BOIMBA	2,01	0,40	0,20
MEZANINO			
ESTUDOS	8,76	1,75	0,88
VAR.	1,28	0,25	0,13

PORTAS			JANELAS		
Nº	LARGURA	ALTURA	Nº	LARGURA	ALTURA
P1	3,60	1,50	J1	2,90	1,80
P2	0,80	2,10	J2	1,50	1,20
P3	1,42	2,10	J3	0,80	0,80
P4	0,70	2,10	J4	1,60	1,80
P5	1,60	2,10	J5	0,65	1,00
P6	0,60	1,00	J6	1,80	1,20
P7	4,80	2,10	J7	0,40	1,20
			J8	0,60	0,60
			J9	1,00	1,50
			J10	0,80	1,80

LEGENDA	
	ÁREA CONSTRUÍDA EXISTENTE
	ÁREA FLORESTADA
	ÁREA PERMEÁVEL
	ÁREA IMPERMEÁVEL
	PISCINA

- NOTAS:
- 1 - AS MEDIDAS ESTÃO EM METROS;
 - 2 - NÃO HAVERÁ SUPRESSÃO DE VEGETAÇÃO;
 - 3 - ÁREA FLORESTADA É COMPENSADA CONFORME AVERBAÇÃO EM MATRÍCULA.

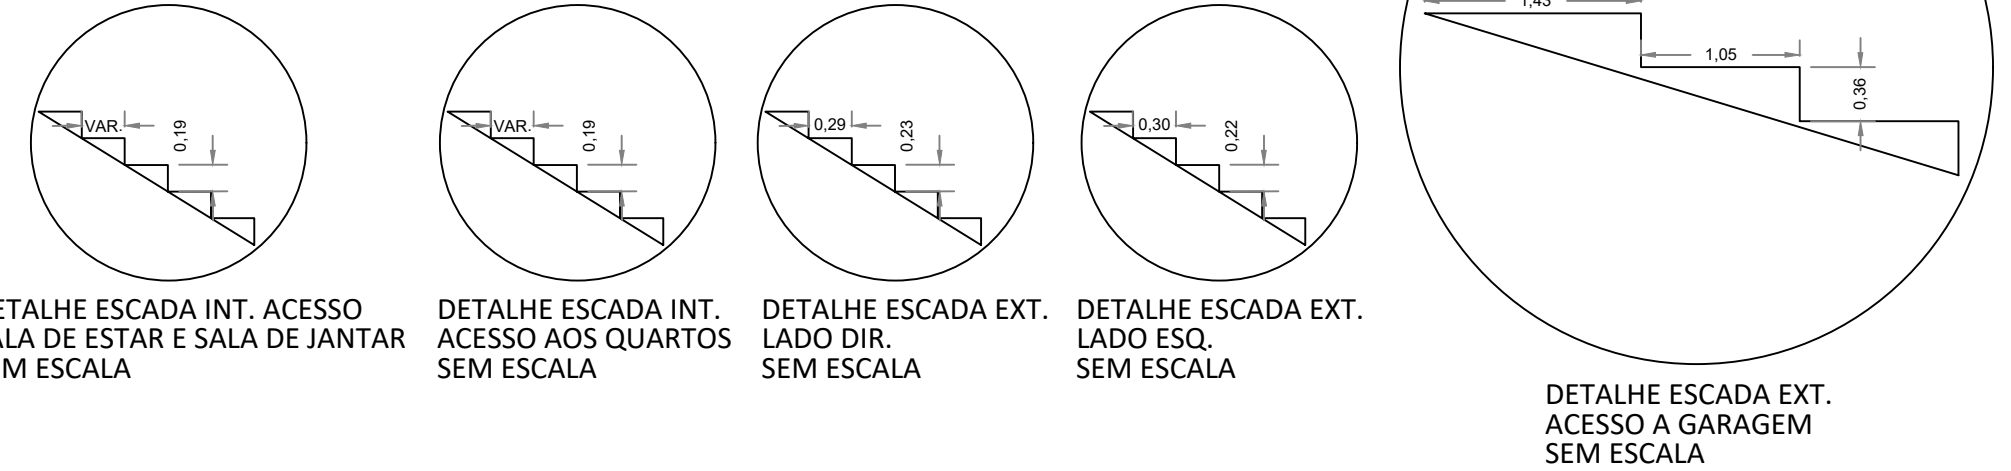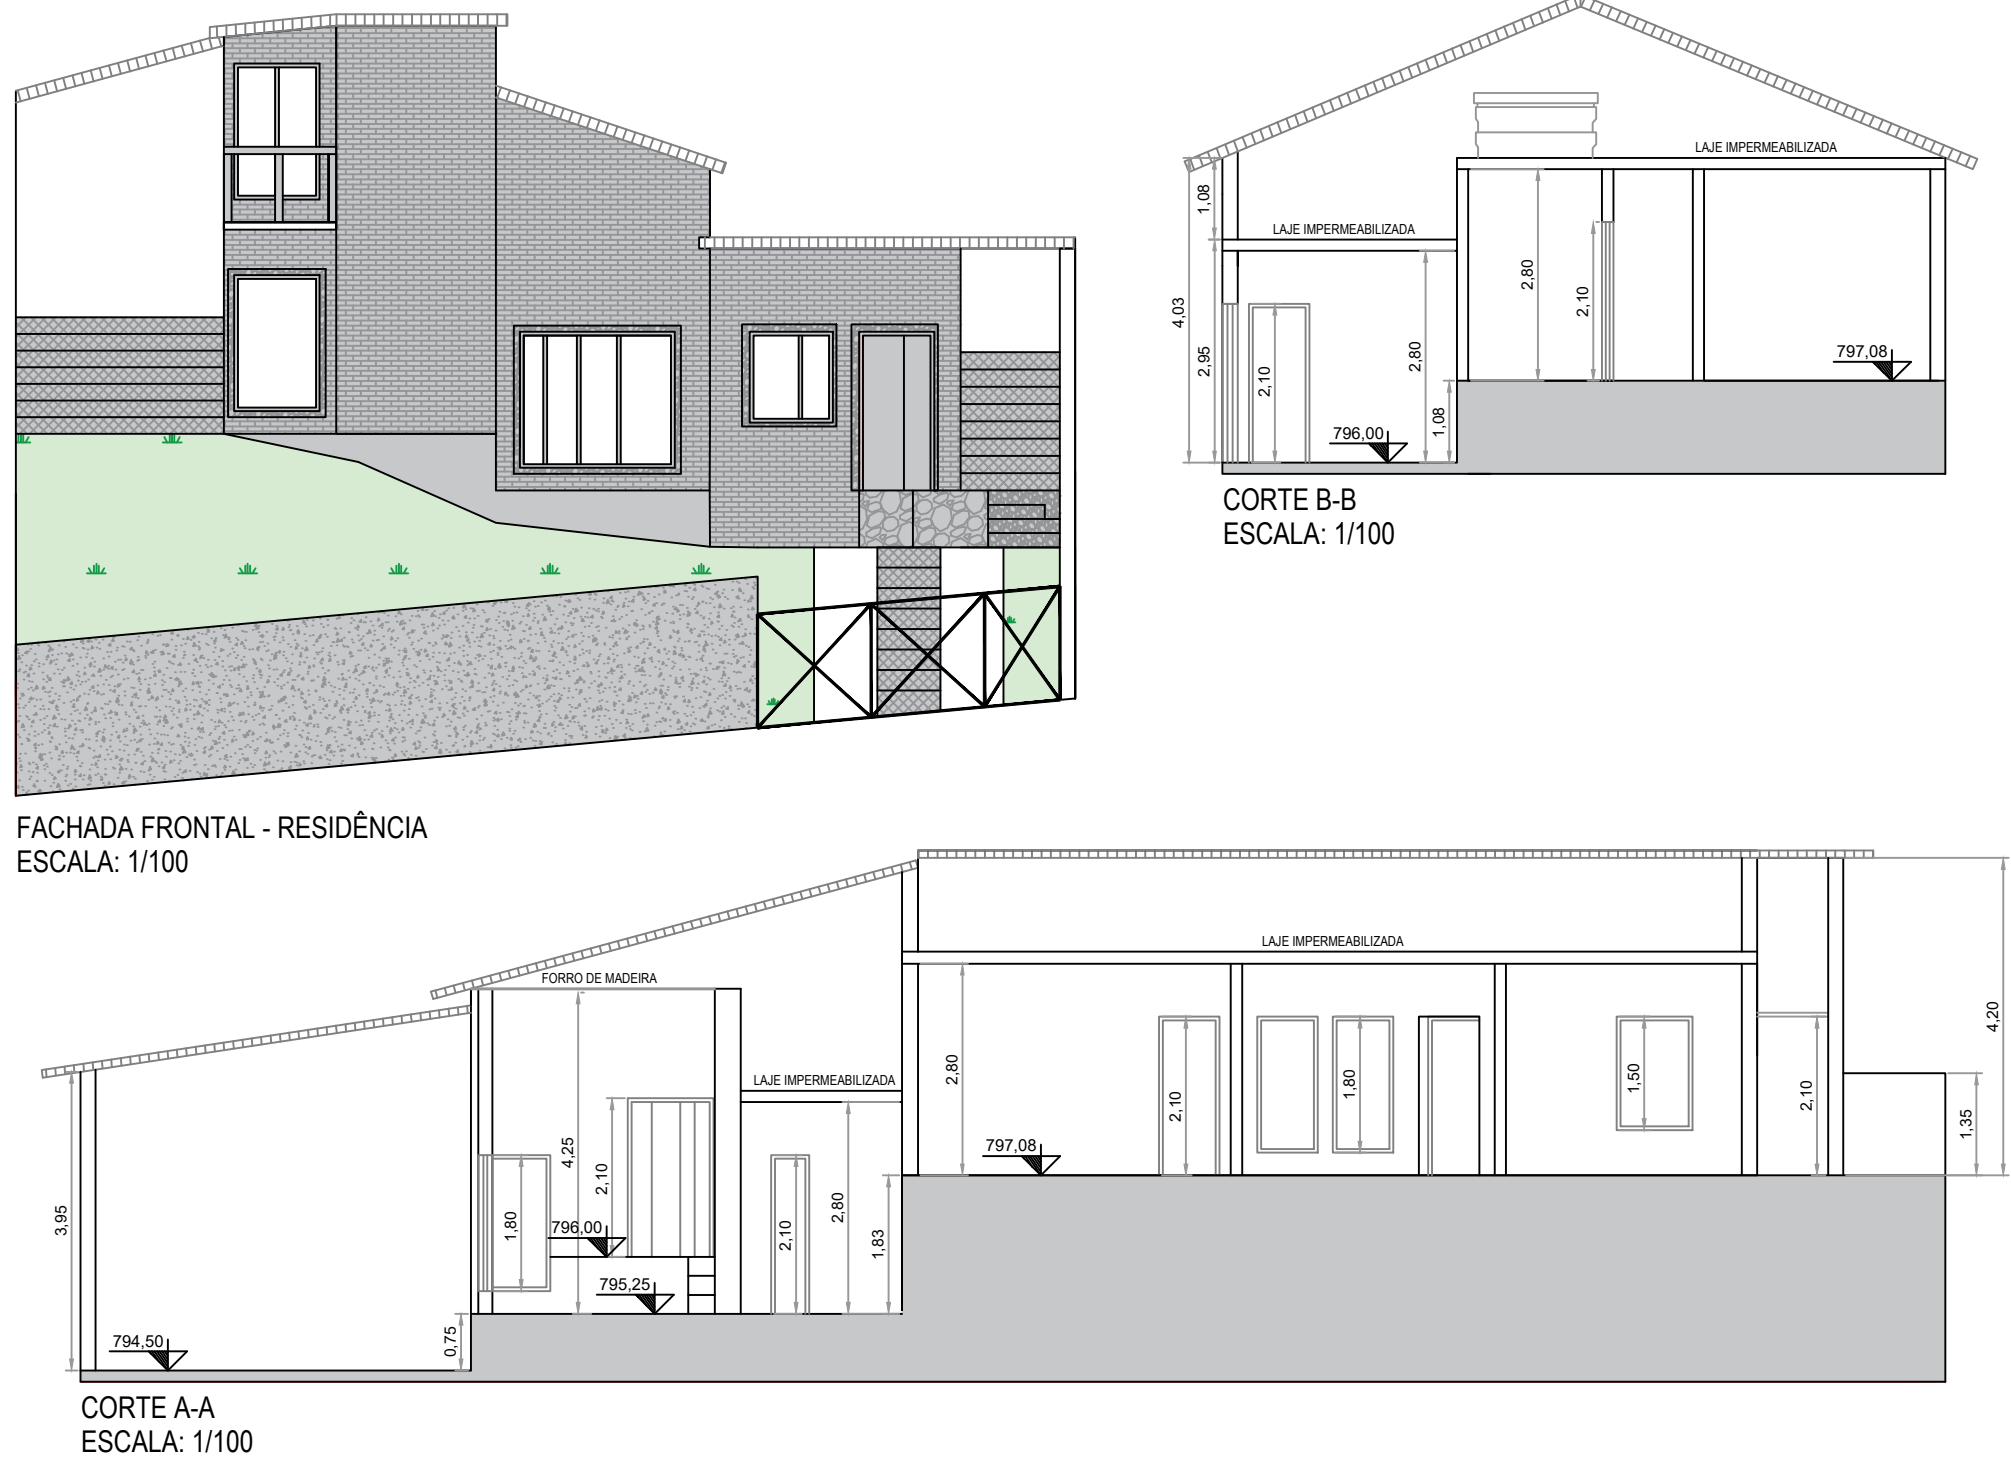

PROJETO ARQUITETÔNICO

LOTE 02

FOLHA: ÚNICA

Folha:.....

Proc:.....

Rub:.....

SUBSTITUIÇÃO DE PROJETO

TÍTULO

LOCAL

PROPRIETÁRIO

Situação sem escala:

DECLARO QUE A APROVAÇÃO DO PROJETO PELA PREFEITURA NÃO IMPLICA NO RECONHECIMENTO DO DIREITO DE PROPRIEDADE DO TERRENO.

PROPRIETÁRIO:

AUTOR DO PROJETO:
Marco Antonio S. Santos

Quadro de áreas: