
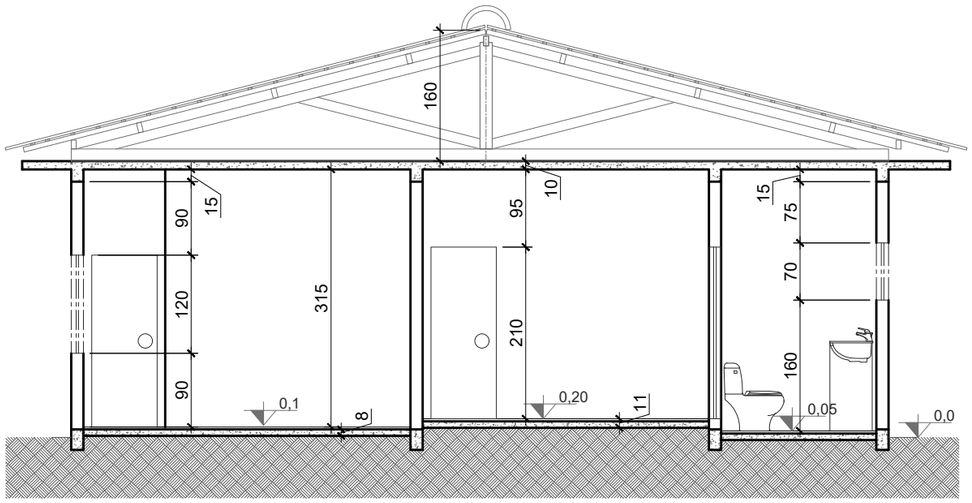


Corte A-A
Escala: 1/75

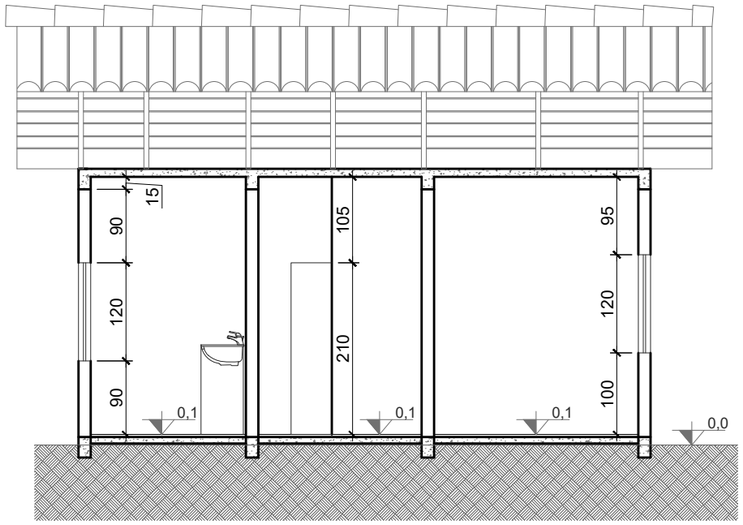

Corte B-B
Escala: 1/75

UNIVERSIDADE FEDERAL DO PARANÁ		
Residência Unifamiliar		
Desenhista: Angélica Maria da Rocha	Escala: $\frac{1}{75}$	Unidade: cm
Responsável: Professor Marcelo José	Data: 30/11/2020	Cortes -AA -BB
		Folha: 02-02