

PORTFOLIO DE PROJETOS

Eng. Civil Cristiane Silva

Cristiane Silva
ENGENHEIRA CIVIL
CREA-PA nº 000924265-1



Cristiane Silva
ENGENHEIRA CIVIL
CREA-PA nº 000924265-1











STAND DE VENDAS INFINITA - SHOPPING PARTAGE MARABÁ-PA

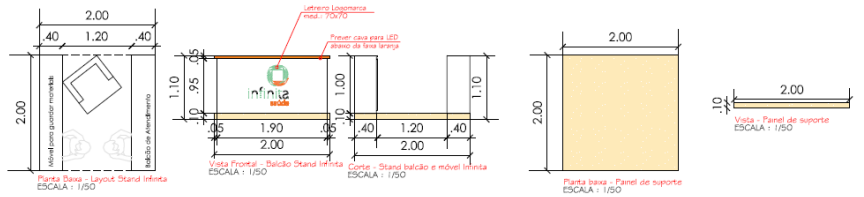




PERSPECTIVA 01 - STAND INFINITA

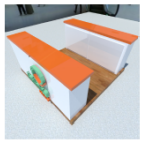

PERSPECTIVA 02 - STAND INFINITA

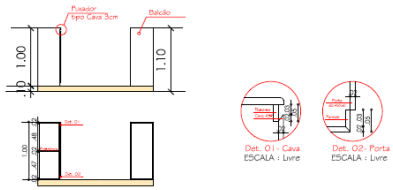

Obs.: Todas as medidas devem ser conferidas no local

DATA	ESCALA	FORMATO	CREA Nº	CONTEÚDO DA PRANCHA
01.04.2022	1:50	A3	1519454244PA	PLANTA BAIXA, VISTAS, CORTES, MARCENARIA

PROJETO DE CONSTRUÇÃO COMERCIAL

BR-230, quadra 151lote 10 - Nova Marabá, Marabá - PA, 68507-445

CARIMBO:

PROPRIETÁRIO.: CLINICA INFINITA

AUTOR: ENG. CIVIL. CRISTIANE DOS SANTOS SILVA

ÁREA DO TERRENO:
ÁREA CONSTRUÍDA:
ÁREA PERMEÁVEL:
TAXA DE OCUPAÇÃO:
PRANCHA:


UN

Cristiane Silva
ENGENHEIRA CIVIL
CREA-PA nº 000924265-1




Cristiane Silva
ENGENHEIRA CIVIL
CREA-PA nº 000924265-1



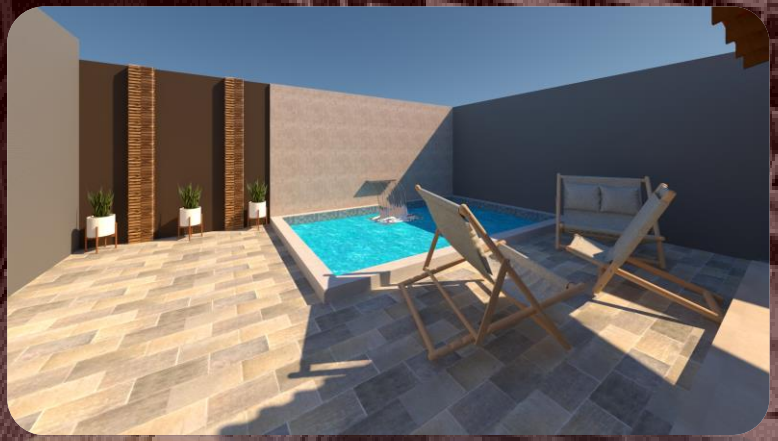





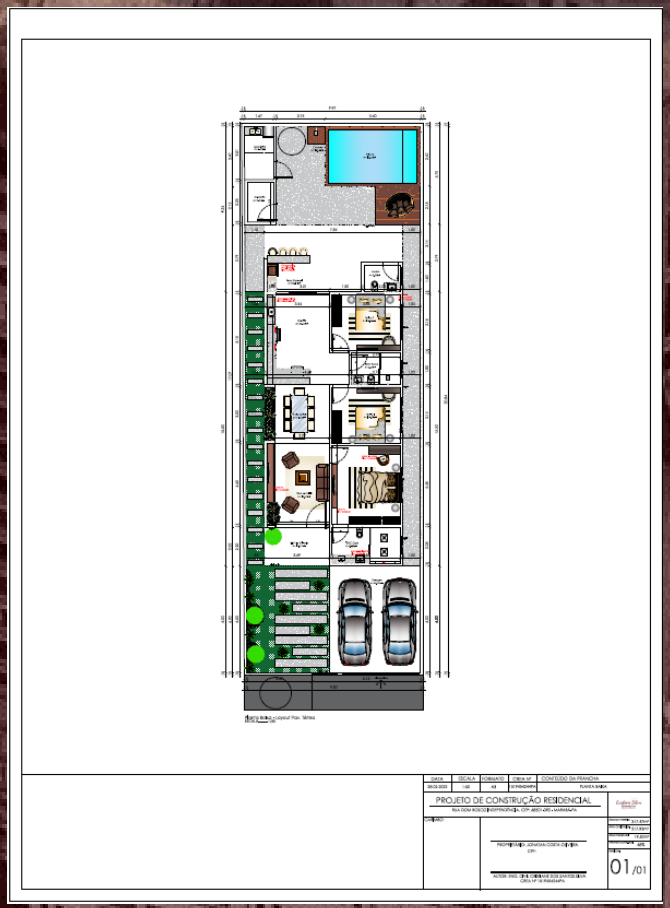

Cristiane Silva
ENGENHEIRA CIVIL
CREA-PA nº 000924265-1





Cristiane Silva
ENGENHEIRA CIVIL
CREA-PA nº 000924265-1




Cristiane Silva
ENGENHEIRA CIVIL
CREA-PA nº 000924265-1










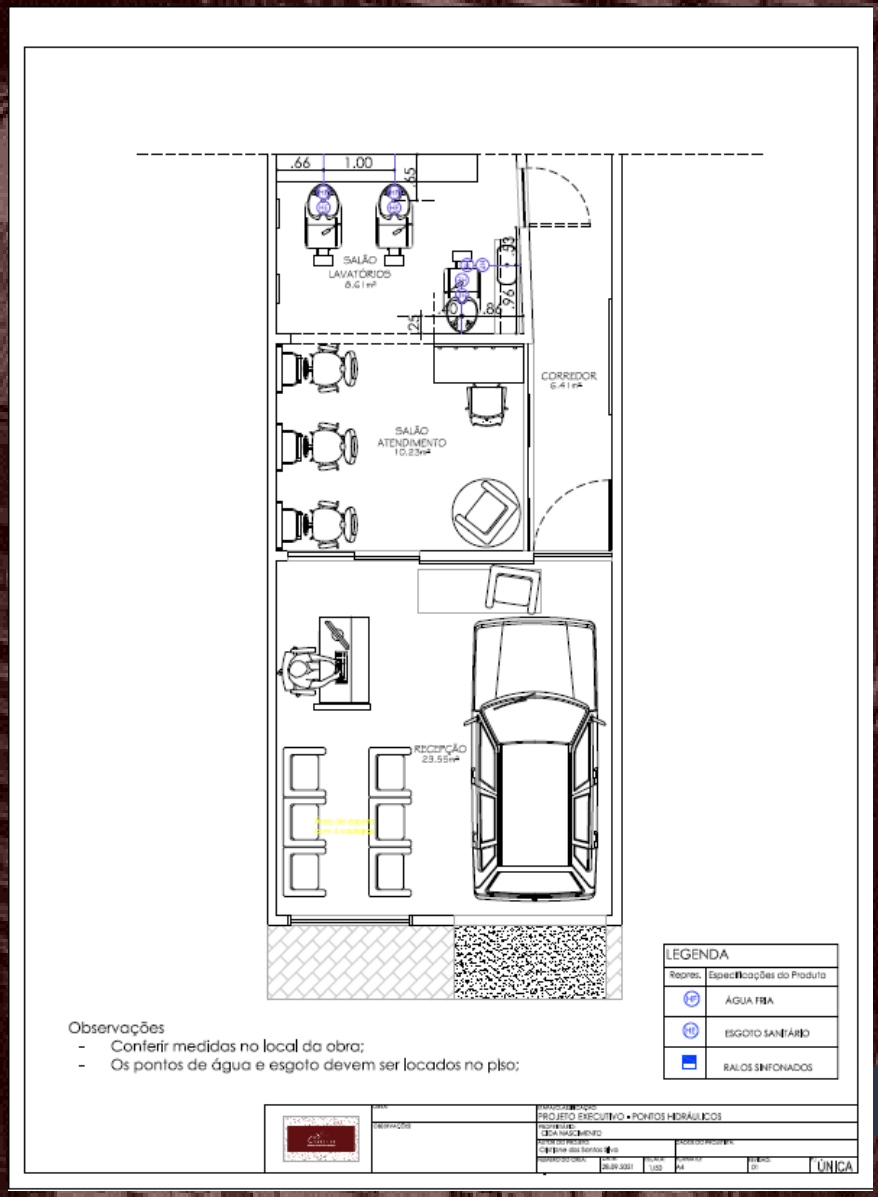



Cristiane Silva
ENGENHEIRA CIVIL
CREA-PA nº 000924265-1

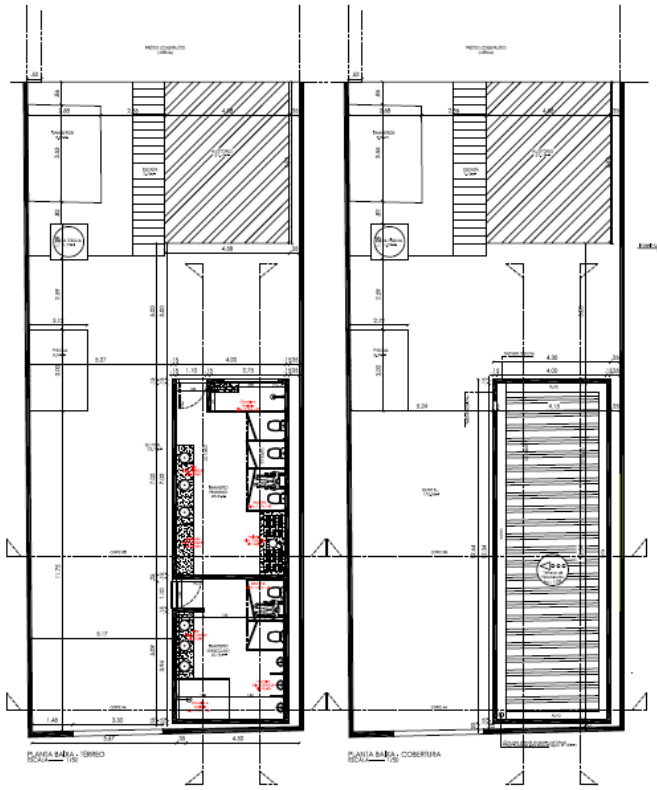


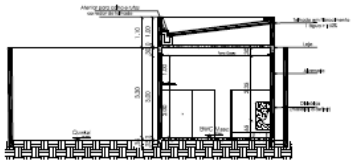


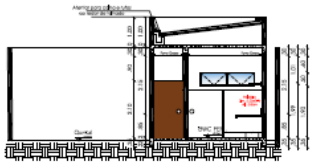

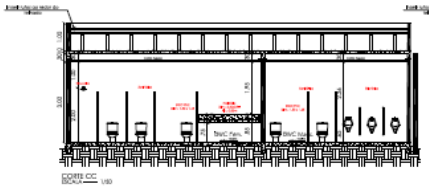

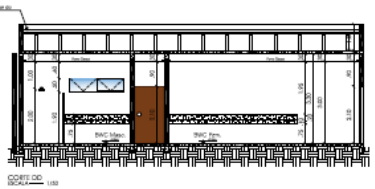

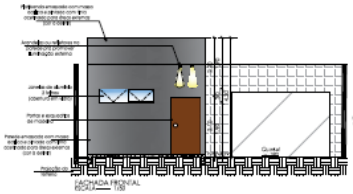

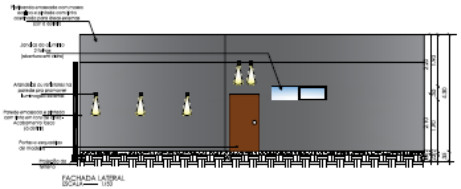

	QUANT.	DIMENSÃO DA FOLHA	DIMENSÕES	ESPECIFICAÇÕES
P01	02	1,00 X 2,10 M		PORTA PIVOTANTE EM MADEIRA LAQUEADA
J01	02		2,00 X 0,50 M 1,00	JANELA MAXIM AR + 2 MÓDULOS + VERTICAL (MDRO TEMPERADO 10mm)

Observações

Realizar medição no local para confirmar as medidas de locação.

DATA	ESCALA	FORMATO	CREA Nº	CONTEÚDO DA PRANCHA
21.01.2022	1:50	A1	151945404PA	PLANTA BAIXA; COBERTURA; CORTES E FACHADAS

PROJETO DE CONSTRUÇÃO COMERCIAL

AV. PARÁ,SO, QD 18 LT. 24|INDEPENDÊNCIA, CEP: 68501-080 - MARABÁ-PA

CARIMBO:

PROP.: IGREJA DO EVANGELHO QUADRANGULAR
CNPJ:

AUTOR: ENG. CIVIL CRISTIANE DOS SANTOS SILVA
CREA Nº 151945404PA

ÁREA DO TERRENO:
ÁREA CONSTRUÍDA: 54,37m²
ÁREA PERMEÁVEL:
TIPO DE OCUPAÇÃO:
PRANCHA:
01/01


Cristiane Silva
ENGENHEIRA CIVIL
CREA-PA nº 060024265-1




Cristiane Silva
ENGENHEIRA CIVIL
CREA-PA nº 000924265-1





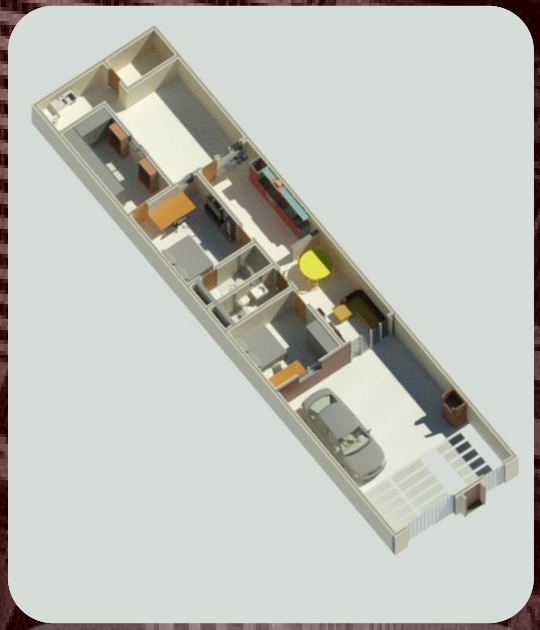



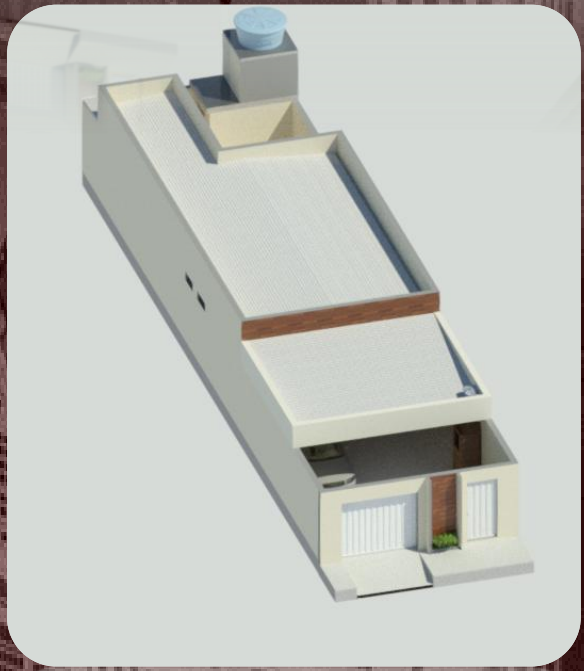

Cristiane Silva
ENGENHEIRA CIVIL
CREA-PA nº 000924265-1

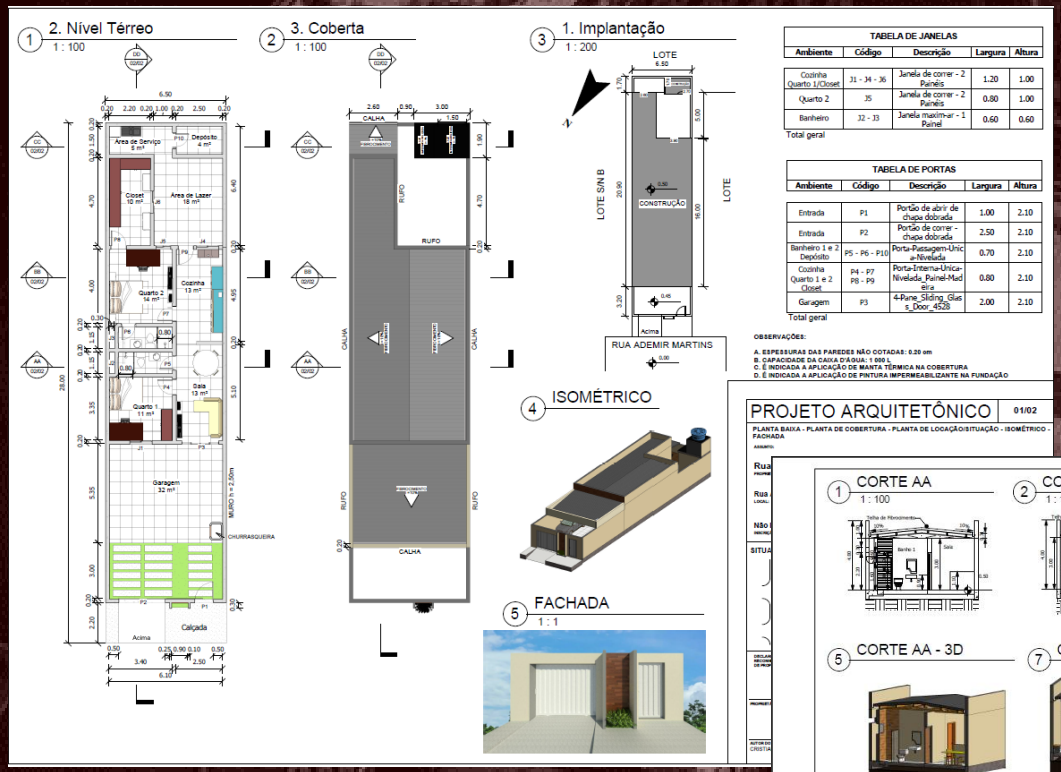


TABELA DE JANELAS

Ambiente	Código	Descrição	Largura	Altura
Cozinha Quarto 1/Closet	J1 - J4 - J6	Janela de correr - 2 Painéis	1.20	1.00
Quarto 2	J5	Janela de correr - 2 Painéis	0.80	1.00
Banheiro	J2 - J3	Janela maxim-ar - 1 Painel	0.60	0.60
Total geral				

TABELA DE PORTAS


Ambiente	Código	Descrição	Largura	Altura
Entrada	P1	Portão de abrir de chapa dobrada	1.00	2.10
Entrada	P2	Portão de correr - chapa dobrada	2.50	2.10
Banheiro 1 e 2 Depósito	P5 - P6 - P10	Porta-Passagem-Unica-Nivelada	0.70	2.10
Cozinha Quarto 1 e 2 Closet	P4 - P7 P8 - P9	Porta-Interna-Unica-Nivelada_Painel-Madeira	0.80	2.10
Garagem	P3	4-Pane_Sliding_Glass_Door_4528	2.00	2.10
Total geral				

OBSERVAÇÕES:

A. ESPESSURAS DAS PAREDES NÃO COTADAS: 0.20 om
B. CAPACIDADE DA CAIXA D'ÁGUA: 1 000 L
C. É INDICADA A APLICAÇÃO DE MANTA TÉRMICA NA COBERTURA
D. É INDICADA A APLICAÇÃO DE PINTURA IMPERMEABILIZANTE NA FUNDAÇÃO

PROJETO ARQUITETÔNICO 01/02

PLANTA BAIXA - PLANTA DE COBERTURA - PLANTA DE LOCAÇÃO/SITUAÇÃO - ISOMÉTRICO - FACHADA

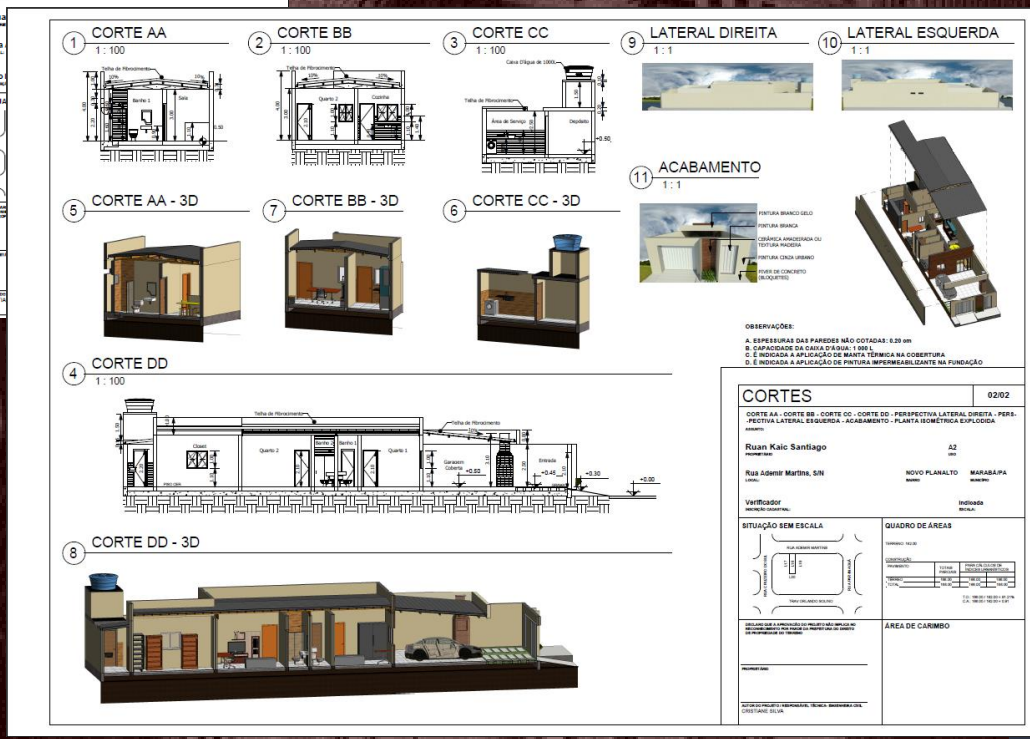

OBSERVAÇÕES:

A. ESPESSURAS DAS PAREDES NÃO COTADAS: 0.20 om
B. CAPACIDADE DA CAIXA D'ÁGUA: 1 000 L
C. É INDICADA A APLICAÇÃO DE MANTA TÉRMICA NA COBERTURA
D. É INDICADA A APLICAÇÃO DE PINTURA IMPERMEABILIZANTE NA FUNDAÇÃO

CORTES 02/02

CORTE AA - CORTE BB - CORTE CC - CORTE DD - PERSPECTIVA LATERAL DIREITA - PERSPECTIVA LATERAL ESQUERDA - ACABAMENTO - PLANTA ISOMÉTRICA EXPLODIDA

ASSUNTO

Ruan Kaic Santiago — PROPRIETÁRIO — A2

Rua Ademir Martins, S/N — LOCAL — NOVO PLANALTO — BAIRRO — MARABÁ/PA — MUNICÍPIO

Verificador — INDICAÇÃO CADASTRAL — Indicado — ESCALA

SITUAÇÃO SEM ESCALA


QUADRO DE ÁREAS

ÁREA DE CARIMBO

DECLARO QUE A APROVAÇÃO DO PROJETO NÃO IMPLICA NO RECONHECIMENTO POR PARTE DA PREFEITURA DO DIREITO DE PROPRIEDADE DO TERRENO

AUTOR DO PROJETO / RESPONSÁVEL TÉCNICO: ENGENHEIRA CIVIL CRISTIANE SILVA

Cristiane Silva
ENGENHEIRA CIVIL
CREA-PA nº 000924265-1

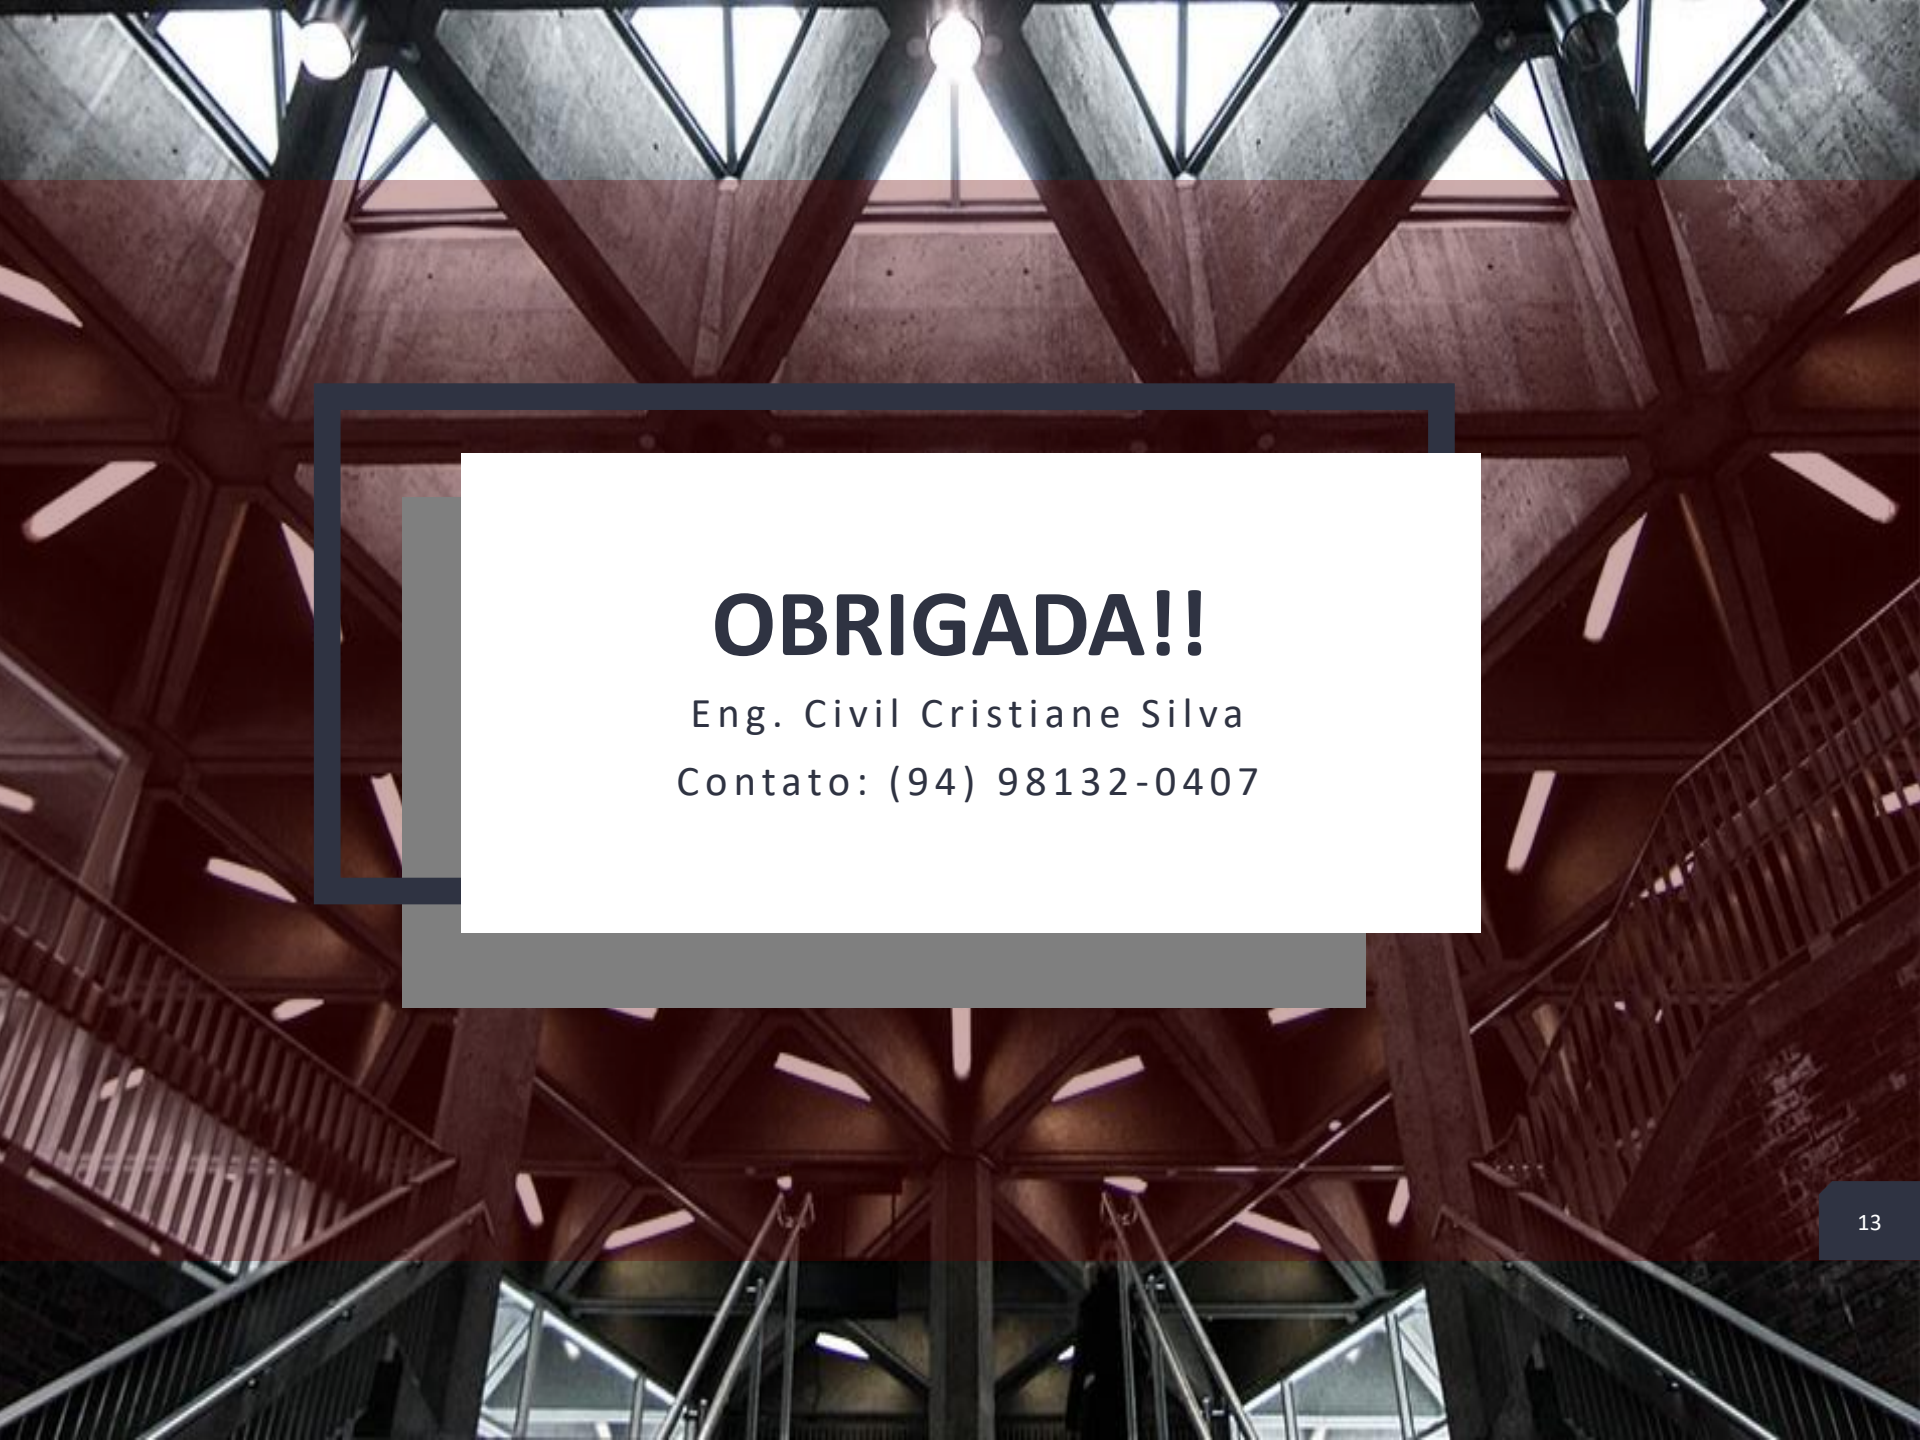

OBRIGADA!!

Eng. Civil Cristiane Silva

Contato: (94) 98132-0407