
Portfólio Pessoal

Victor Irion Fumaco

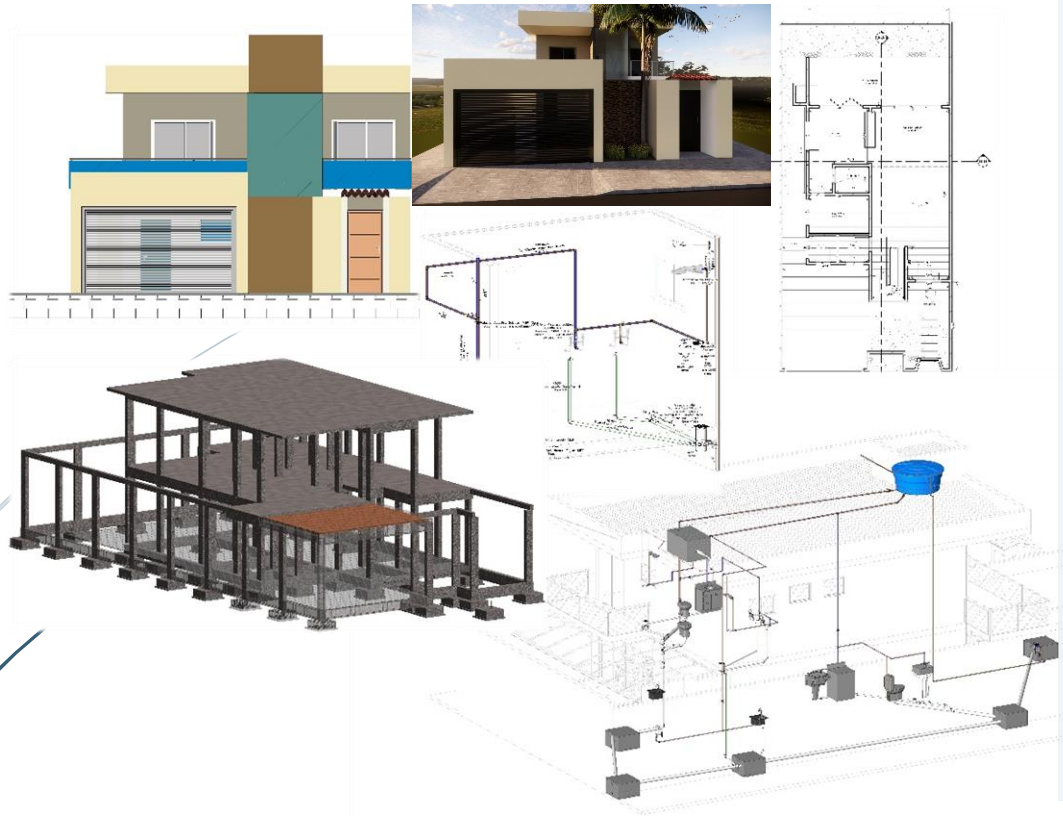

Acadêmico de Engenharia Civil, disposto a entrar no mercado de trabalho para adquirir conhecimentos e aptidões, a fim de obter crescimento, trabalhando, estudando e desenvolvendo melhor meu potencial, somando com determinação e interesse.

Diante disto, criei esse portfólio pessoal de projetos feitos afim de divulgação do meu trabalho. Possuo curso em modelagem no REVIT e continuo me especializando, creio que esse caminho das compatibilizações de projetos é o futuro da construção civil.

victorfumaco@yahoo.com.br *Contato: 55996839931*
ACADÊMICO DE ENGENHARIA CIVIL


Projeto A:

Projeto completo residencial de 2 Pavimentos;


- Arquitetônico
  - Fachada
  - Planta Baixa Térreo
  - Planta Baixa 2º Pav.
  - Planta do Telhado
  - Cortes
  - Renderização Fachada
  - Implantação
  - Térreo Humanizado
  - Plotagem
  - Vistas 3D
- Estrutural
  - Planta de Fundação
  - Planta do Térreo
  - Planta 2º Pav.
  - Detalhe Realista da Laje
  - Cortes especificando vergalhões
  - Vista 3D
  - Plotagem
- Hidrossanitário
  - Planta do Térreo
  - Planta 2º Pav
  - Planta da Cobertura
  - Cortes especificando detalhes
  - Vista 3D com detalhamento




Corte Fachada

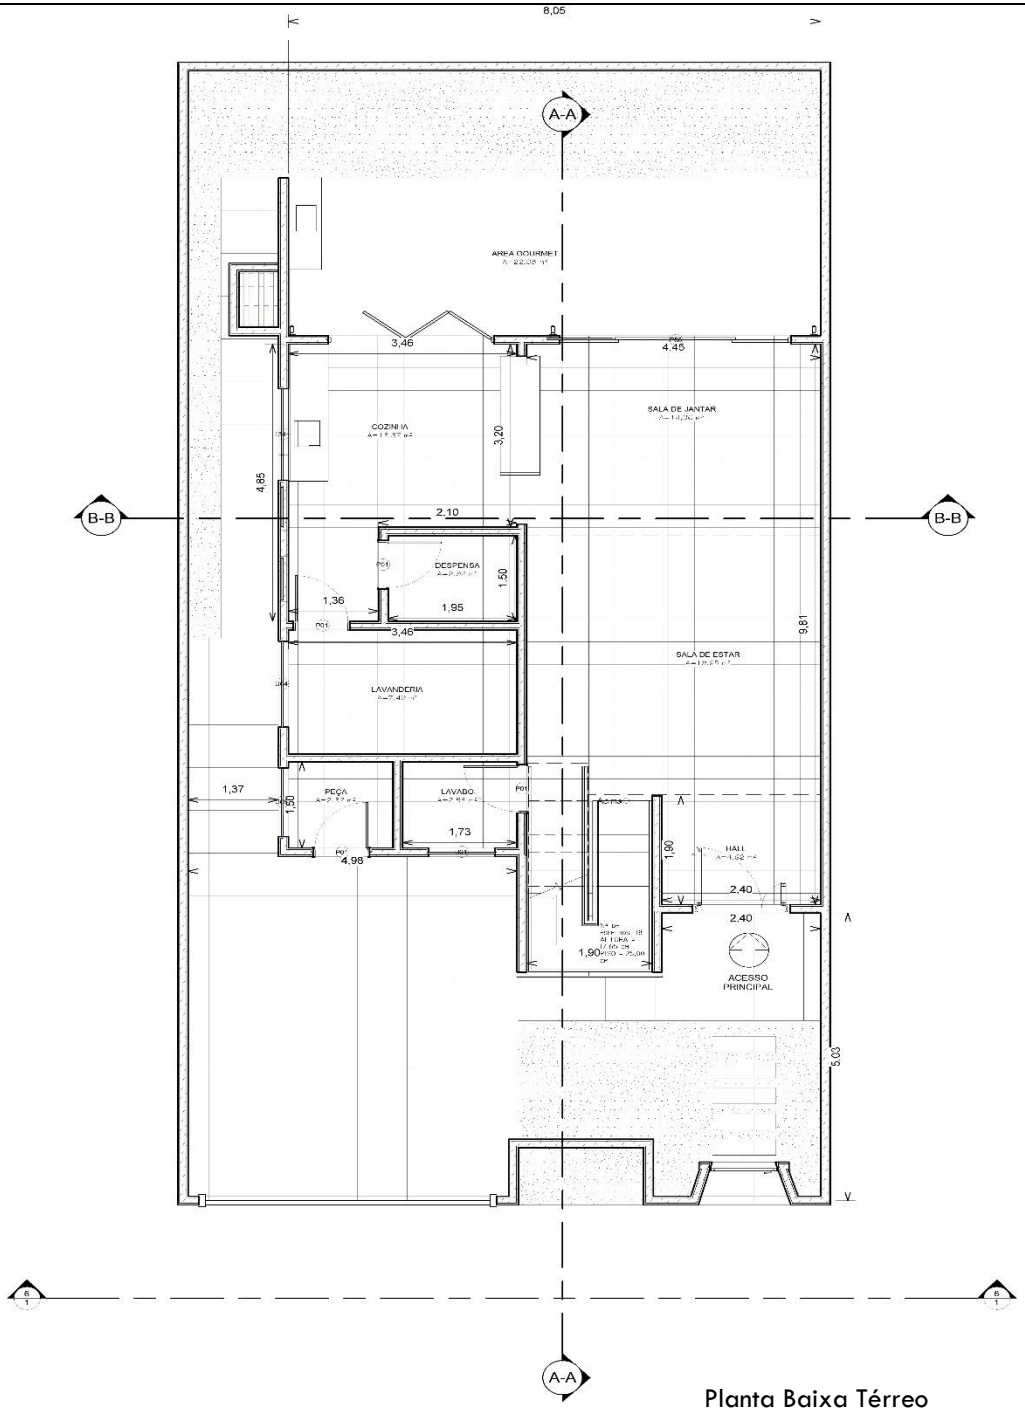


Planta Baixa Térreo

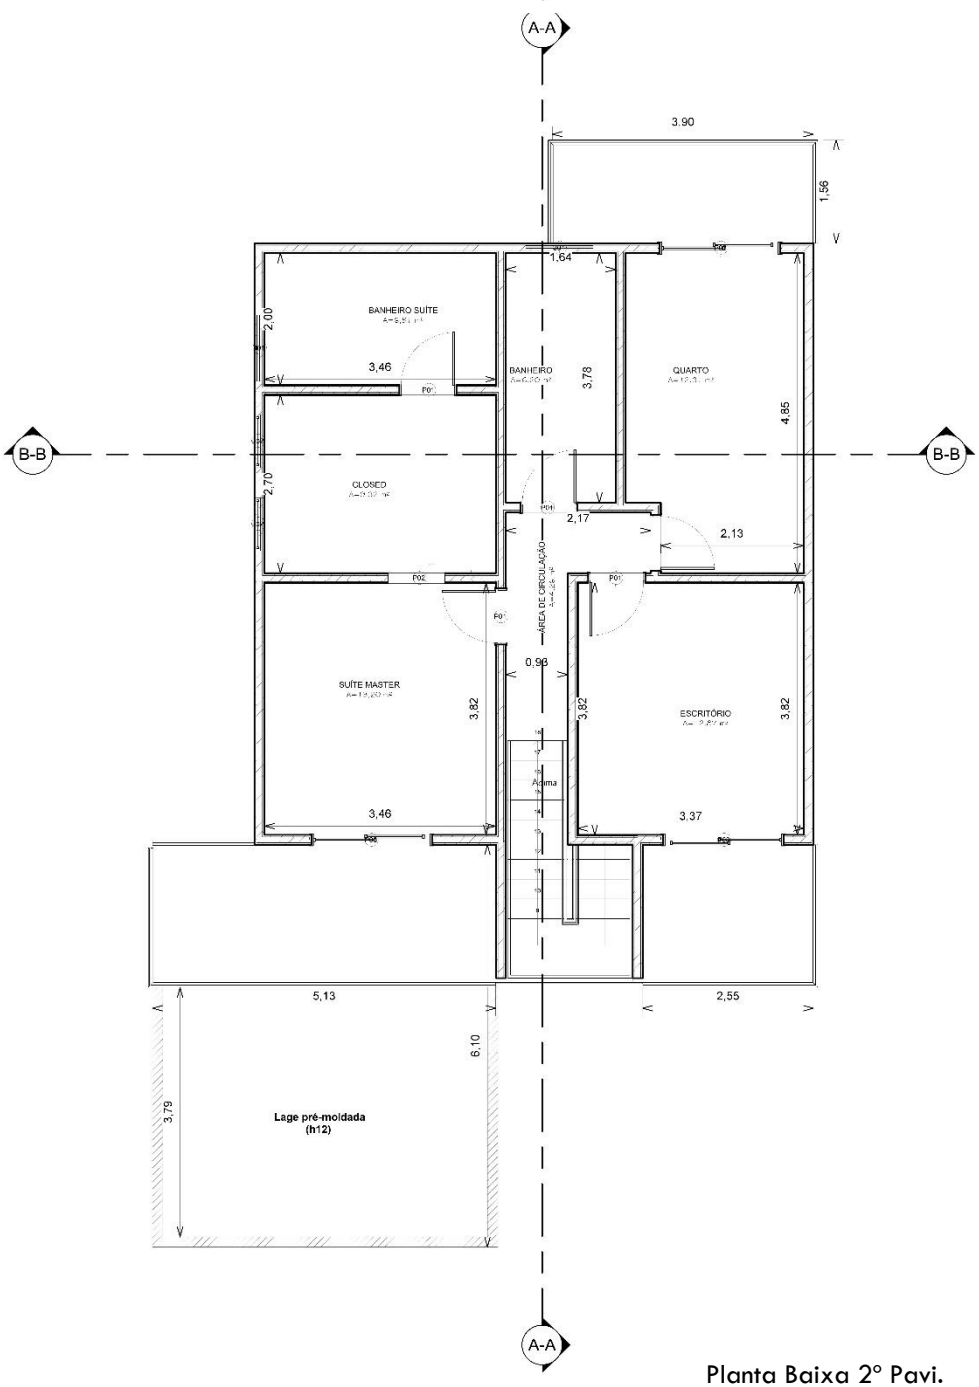

Planta Baixa 2º Pavi.

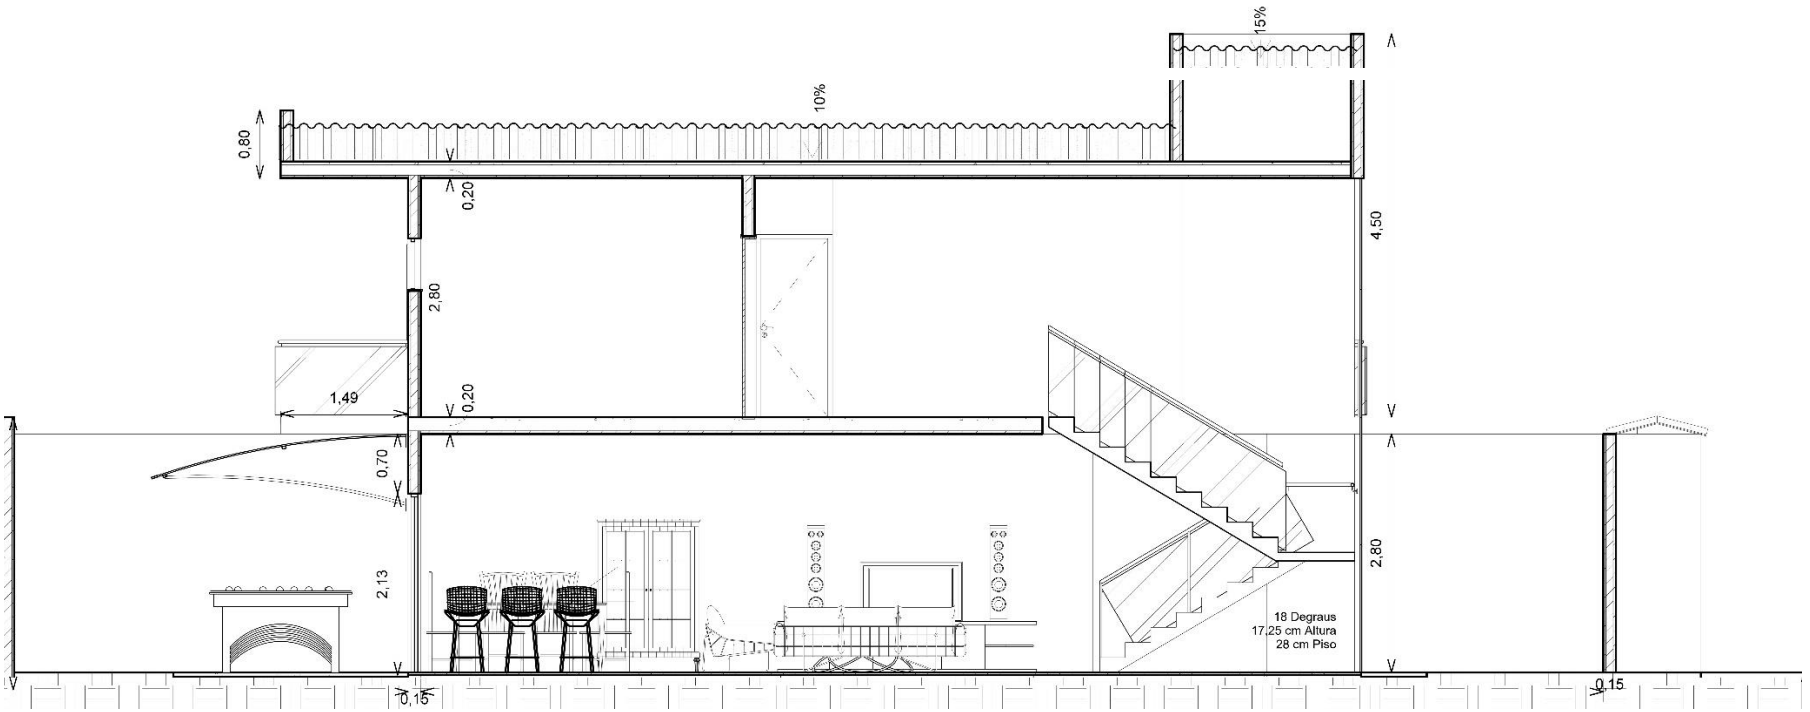


Corte A-A

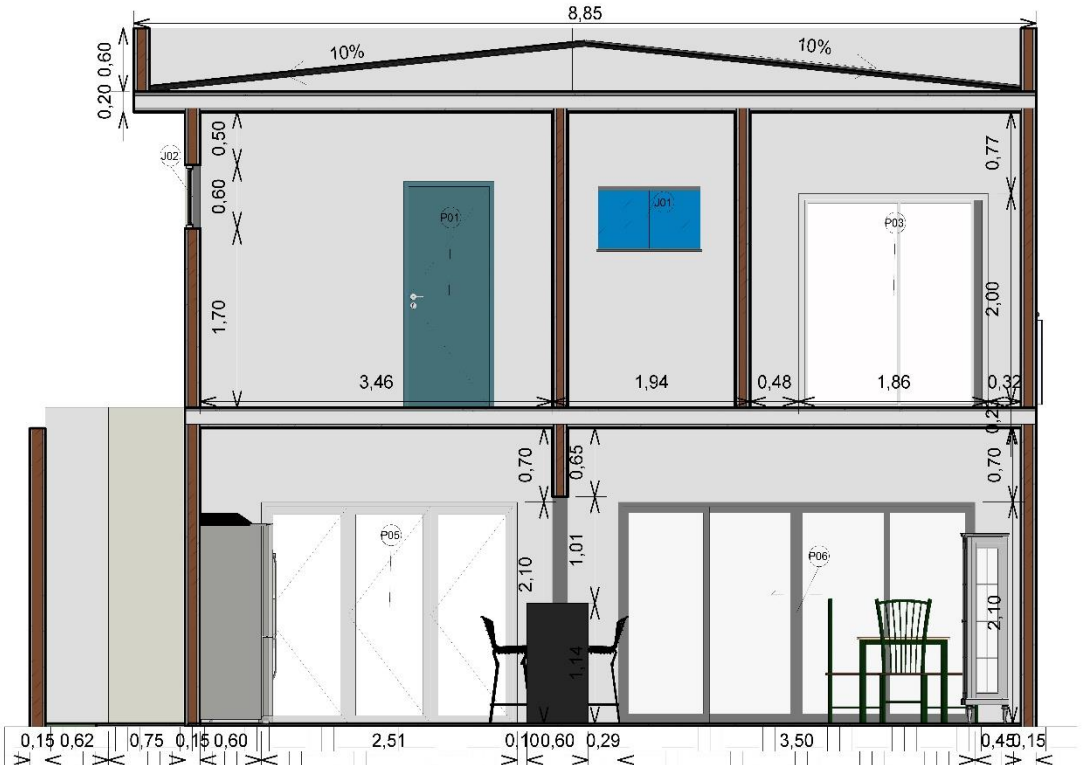


Corte B-B




Renderização Fachada

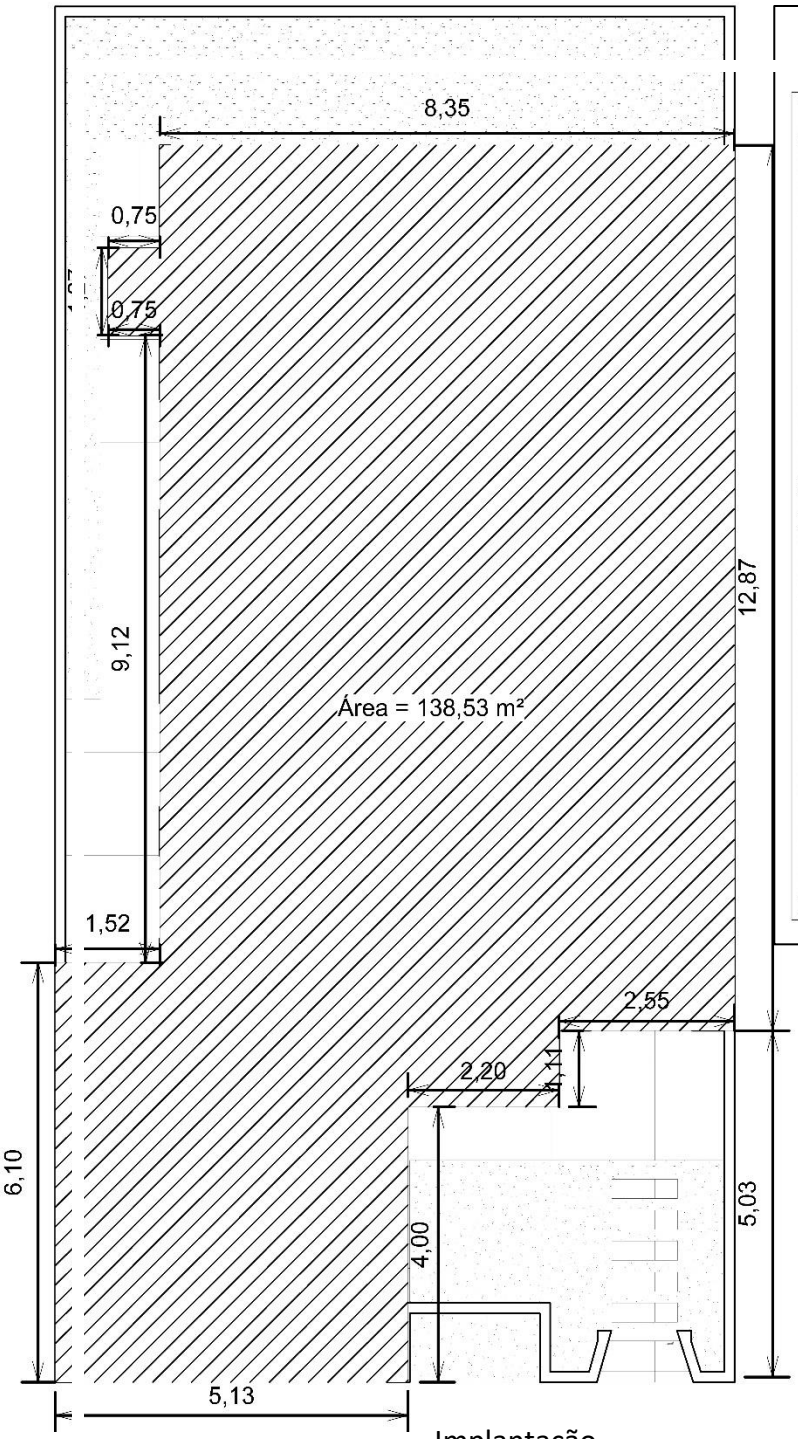

Implantação

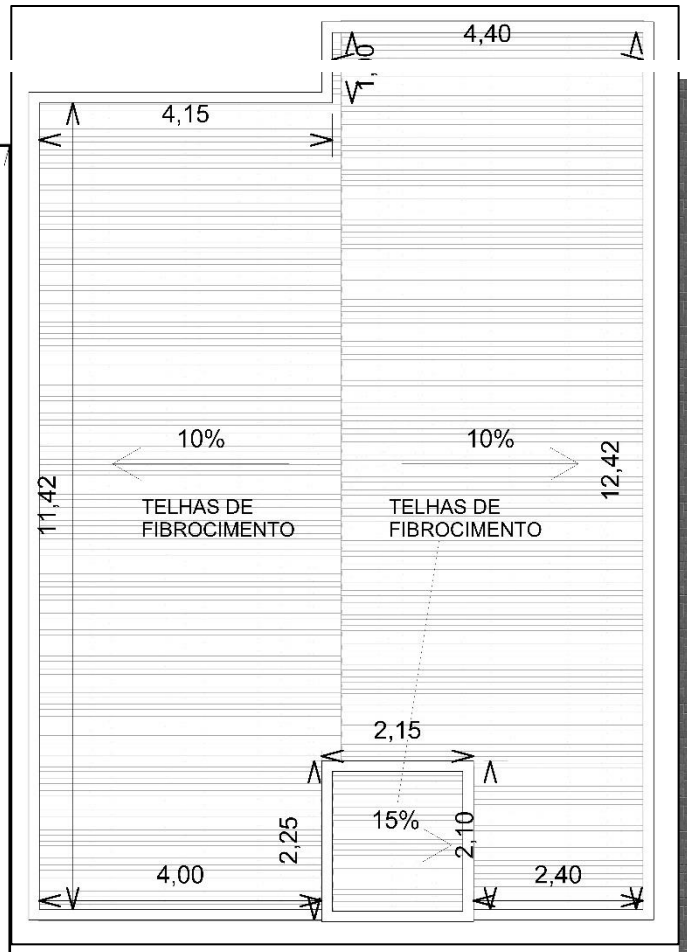

Telhado

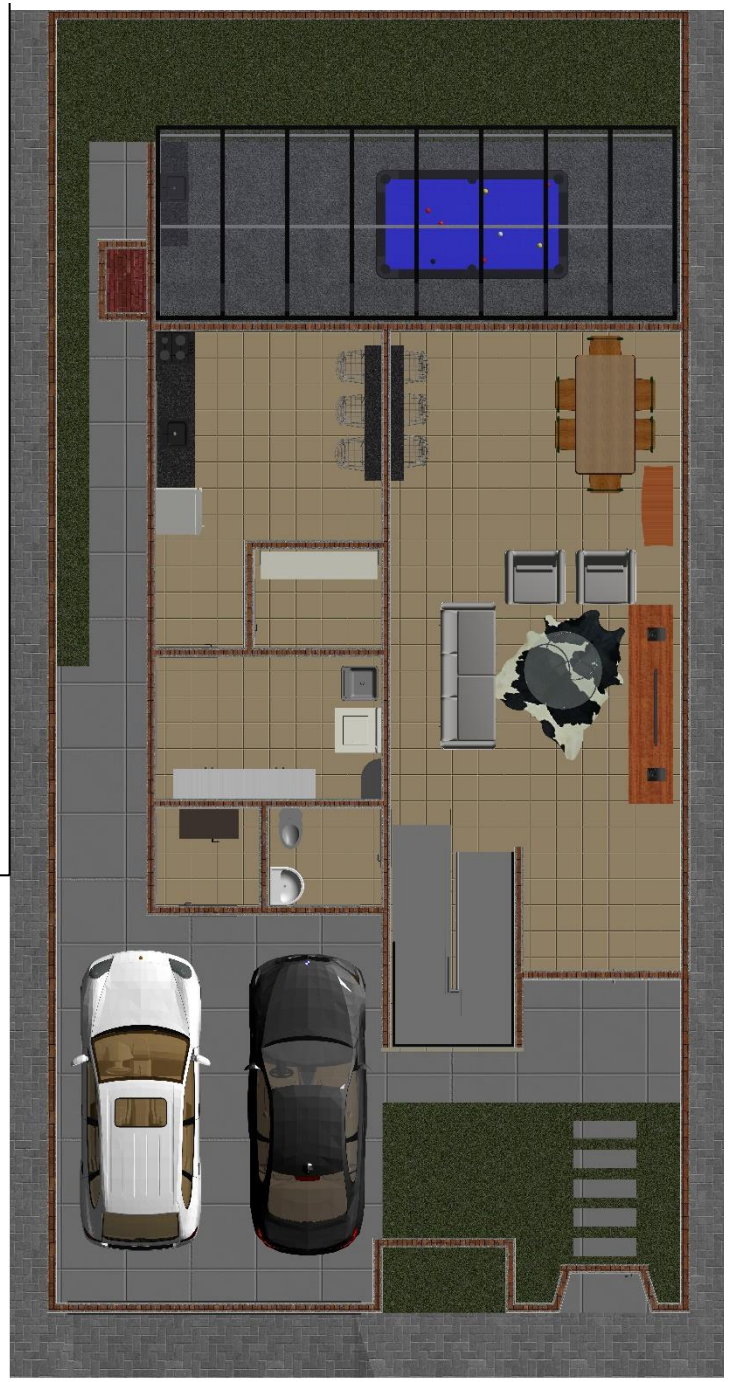


Térreo Humanizado




3D Realista, Vista de fundo

Obs: As imagens perderam qualidade quando importadas para o Word.


Projeto A:Hidrossanitário

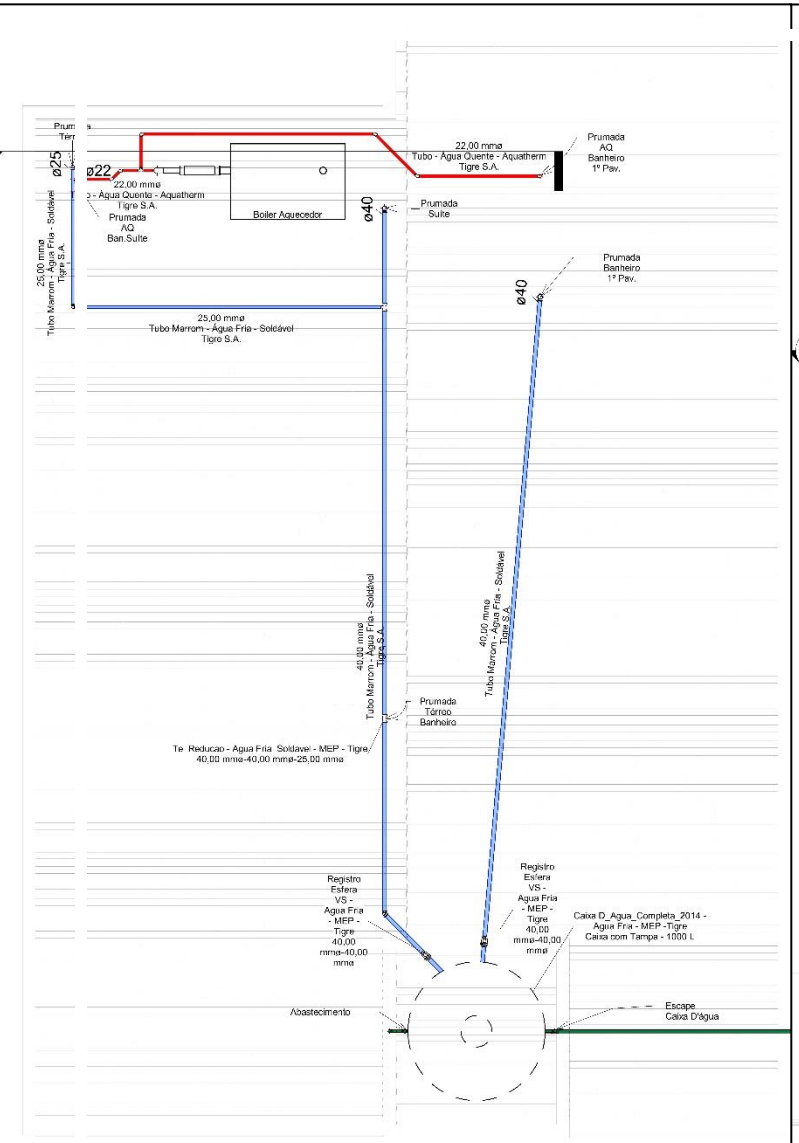


Cobertura

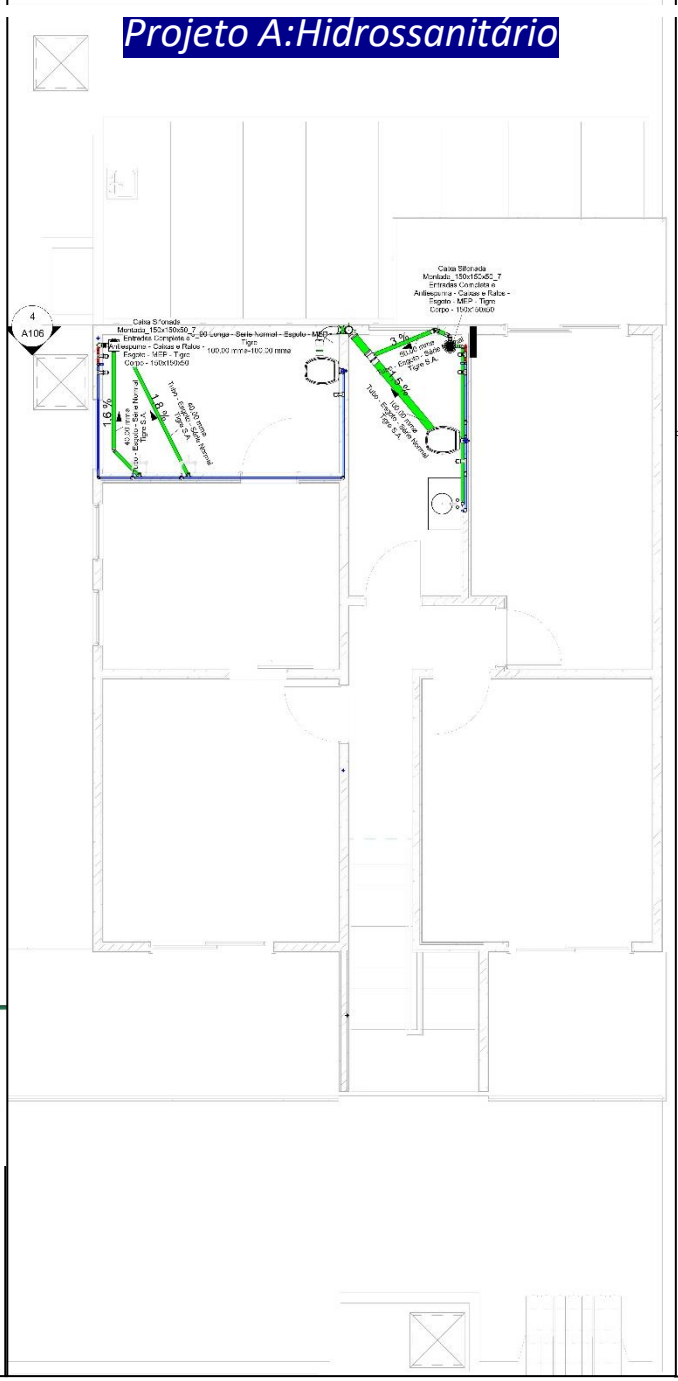


2º Pavimento

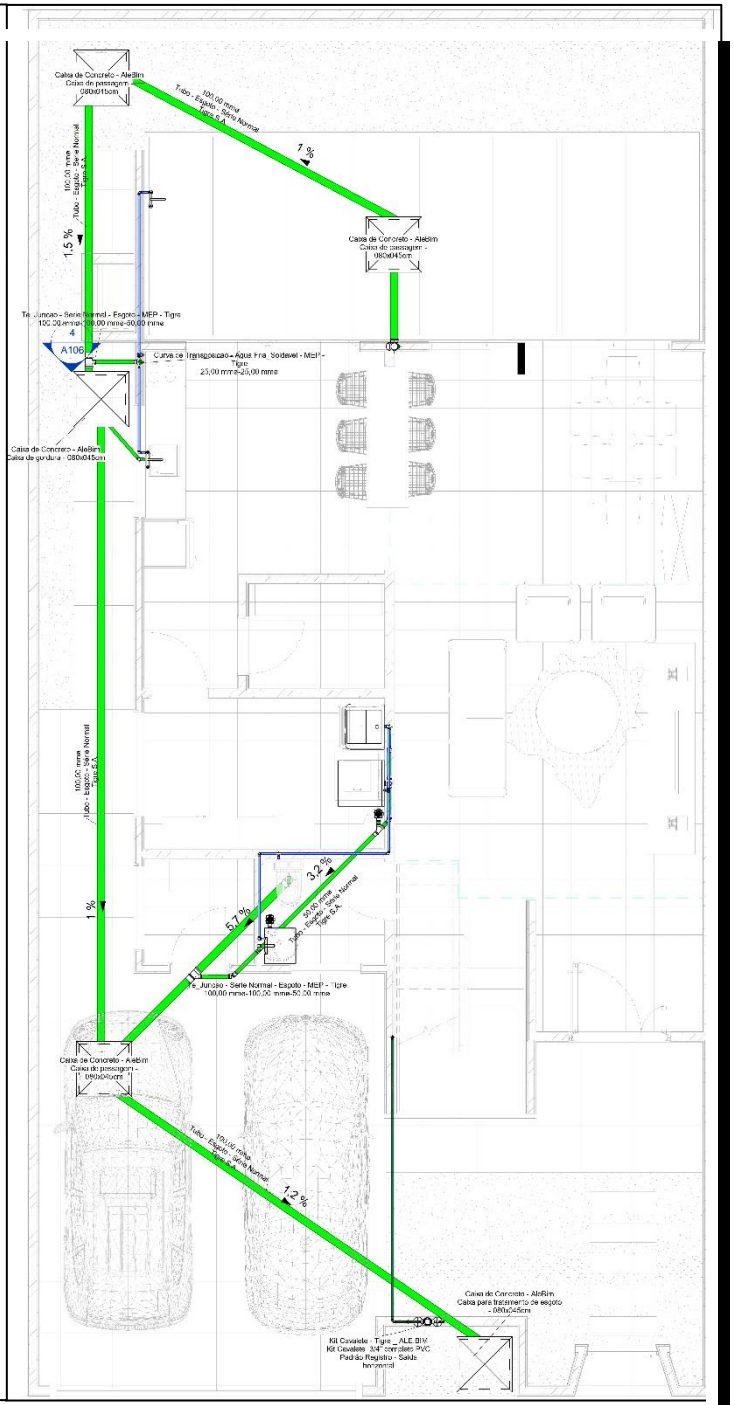


Térreo

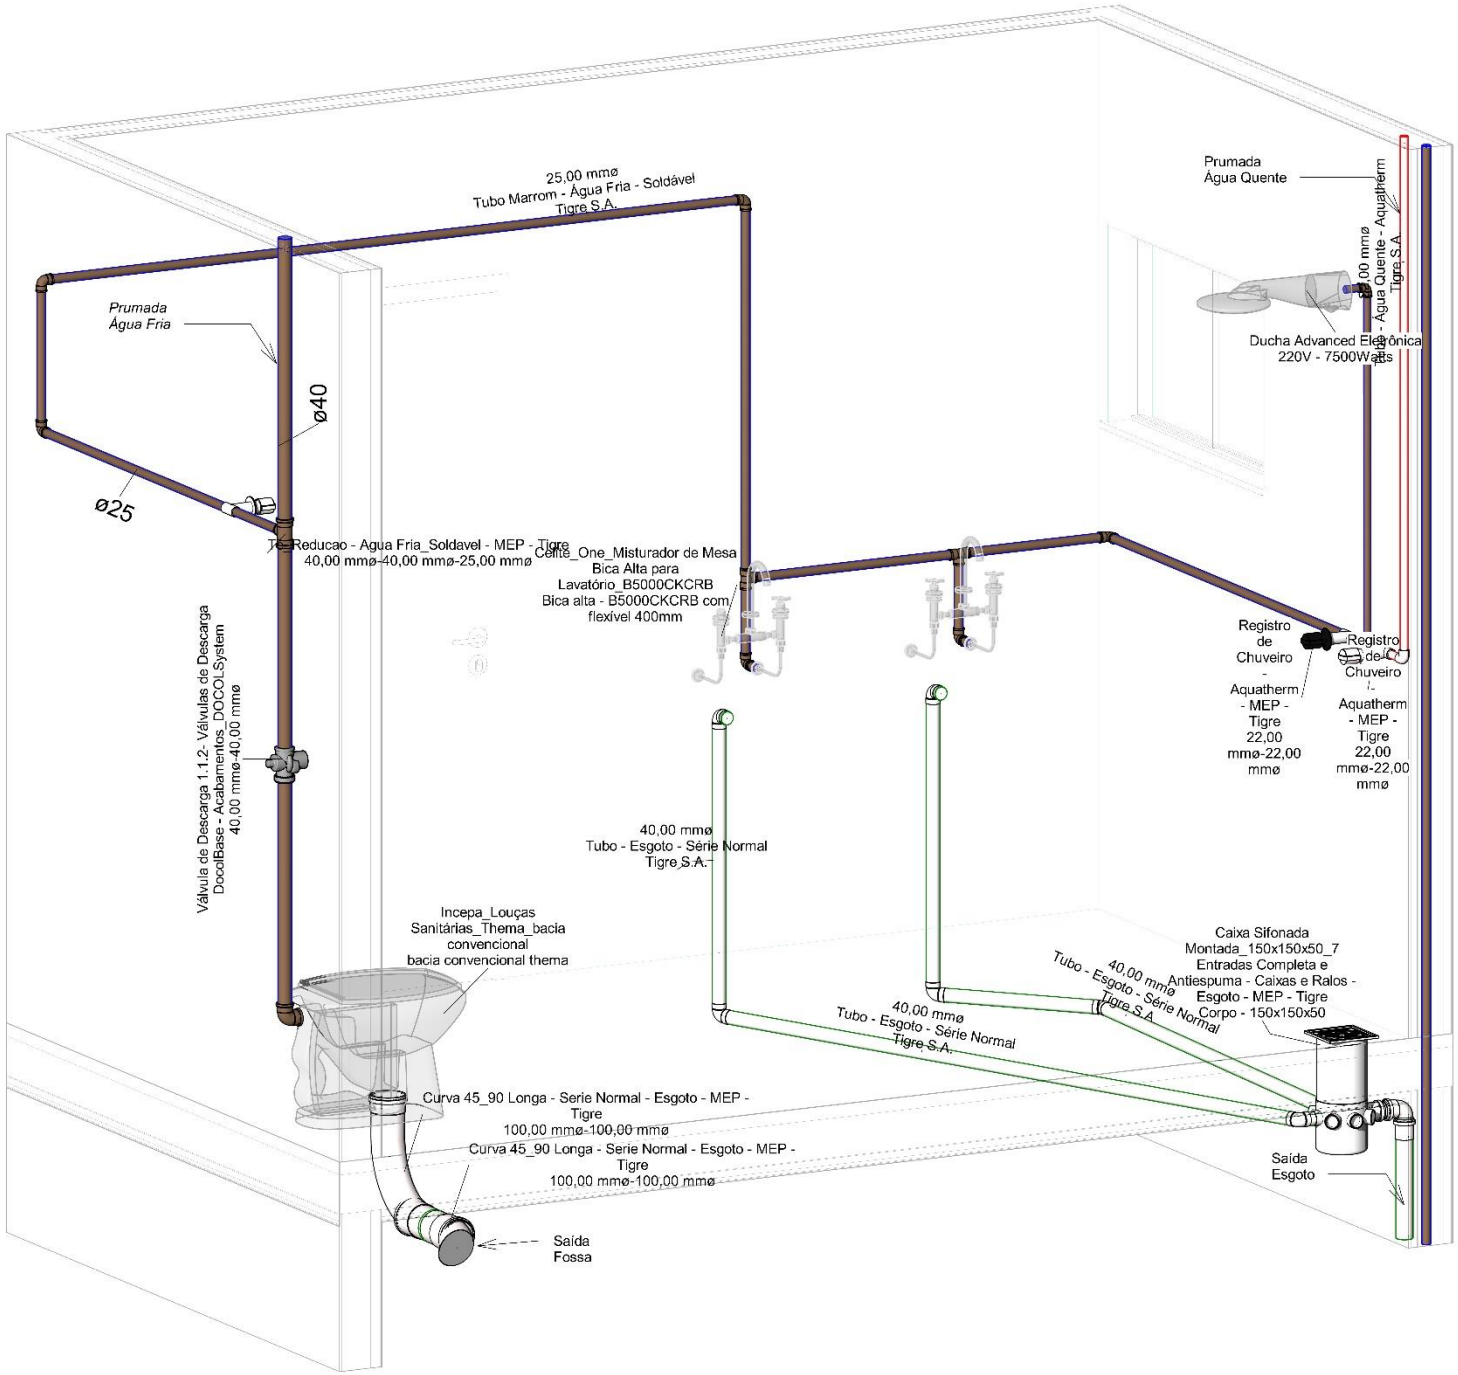
25,00 mmø
Tubo Marrom - Água Fria - Soldável
Tigre S.A.
Prumada
Água Fria
ø40
ø25
Reducao - Agua Fria_Soldavel - MEP - Tigre
40,00 mmø-40,00 mmø-25,00 mmø
Válvula de Descarga 1.1/2- Válvulas de Descarga
DocolBase - Acabamentos_DOCOL.System
40,00 mmø-40,00 mmø
Prumada
Água Quente
40,00 mmø
Tubo - Água Quente - Aquatherm
Tigre S.A.
Ducha Advanced Eletrônica
220V - 7500Watts
Celite_One_Misturador de Mesa
Bica Alta para
Lavatório_B5000CKCRB
Bica alta - B5000CKCRB com
flexível 400mm
Registro
de
Chuveiro
-
Aquatherm
- MEP -
Tigre
22,00
mmø-22,00
mmø
Registro
de
Chuveiro
-
Aquatherm
- MEP -
Tigre
22,00
mmø-22,00
mmø
40,00 mmø
Tubo - Esgoto - Série Normal
Tigre S.A.
Incepa_Louças
Sanitárias_Thema_bacia
convencional
bacia convencional thema
40,00 mmø
Tubo - Esgoto - Série Normal
Tigre S.A.
40,00 mmø
Tubo - Esgoto - Série Normal
Tigre S.A.
Caixa Sifonada
Montada_150x150x50_7
Entradas Completa e
Antiespuma - Caixas e Ralos -
Esgoto - MEP - Tigre
Corpo - 150x150x50
Curva 45_90 Longa - Serie Normal - Esgoto - MEP -
Tigre
100,00 mmø-100,00 mmø
Curva 45_90 Longa - Serie Normal - Esgoto - MEP -
Tigre
100,00 mmø-100,00 mmø
Saída
Esgoto
Saída
Fossa

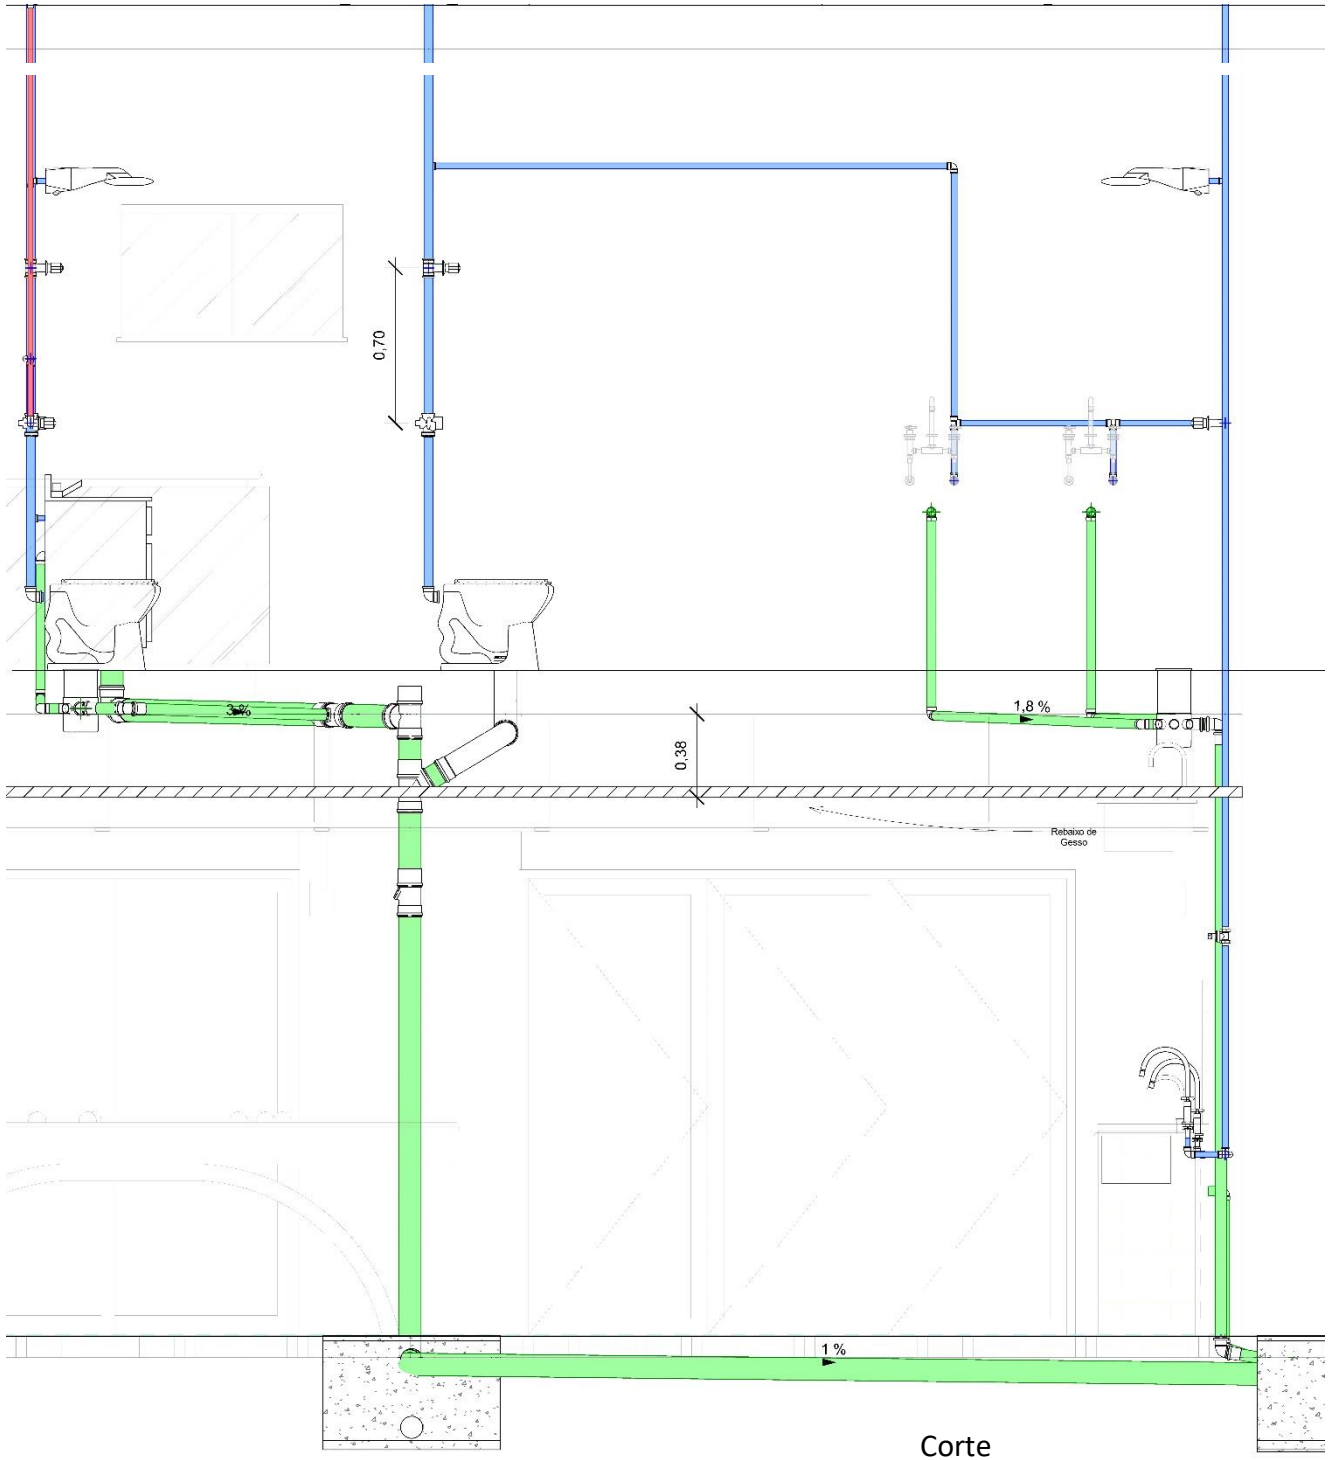



Corte

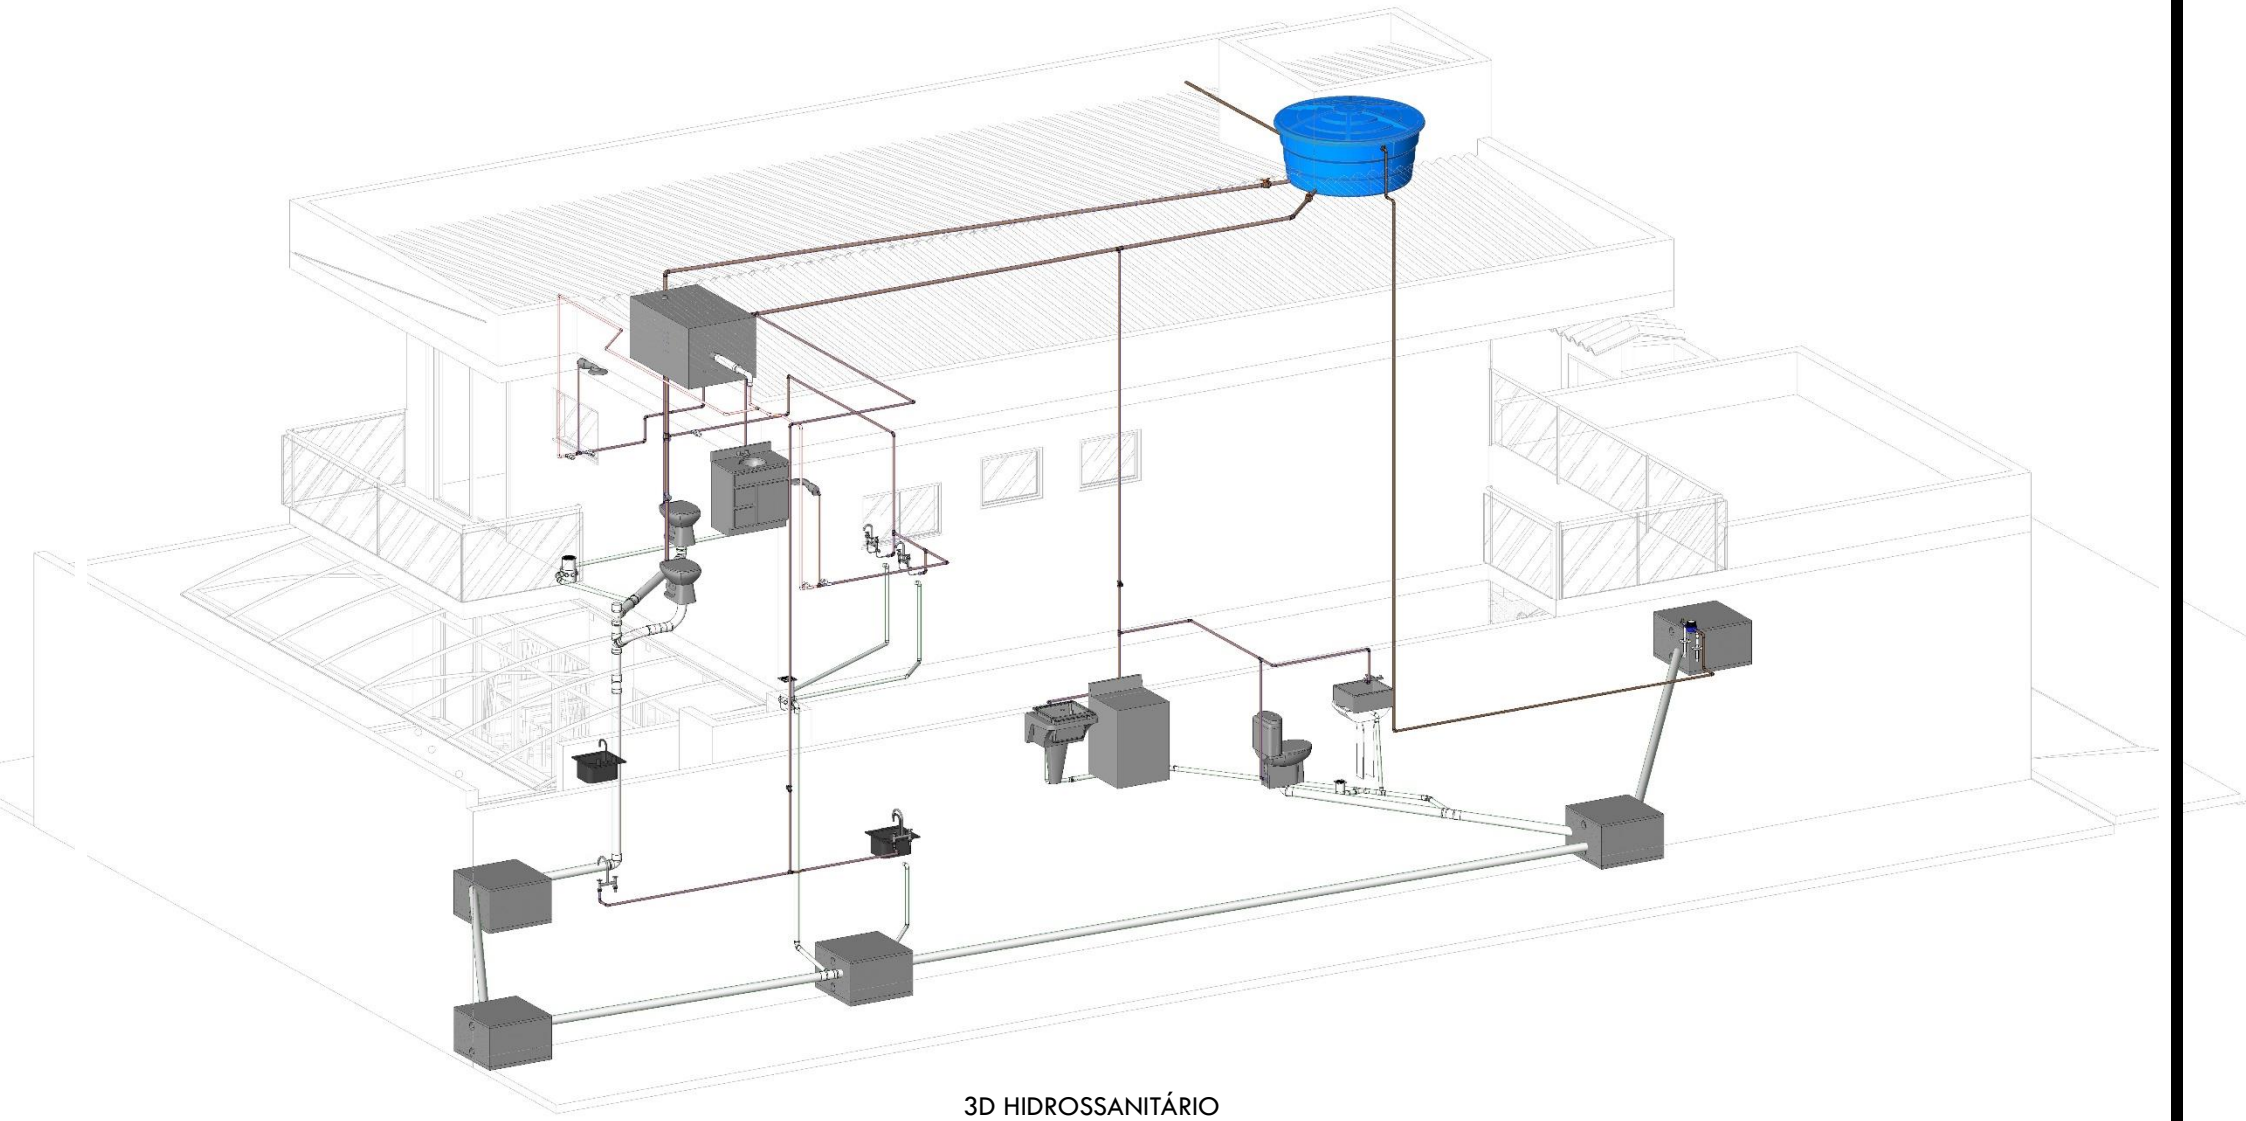



3D HIDROSSANITÁRIO

Projeto A:Estrutural

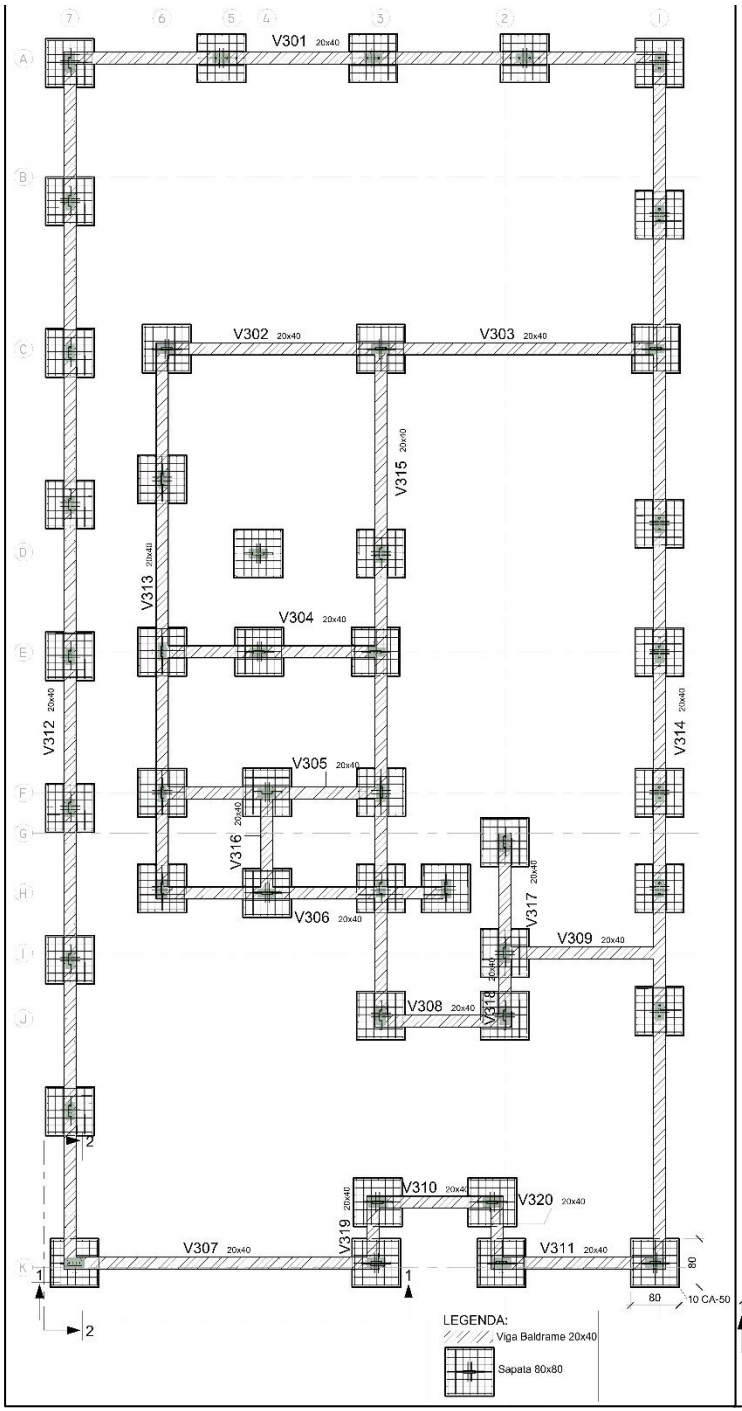


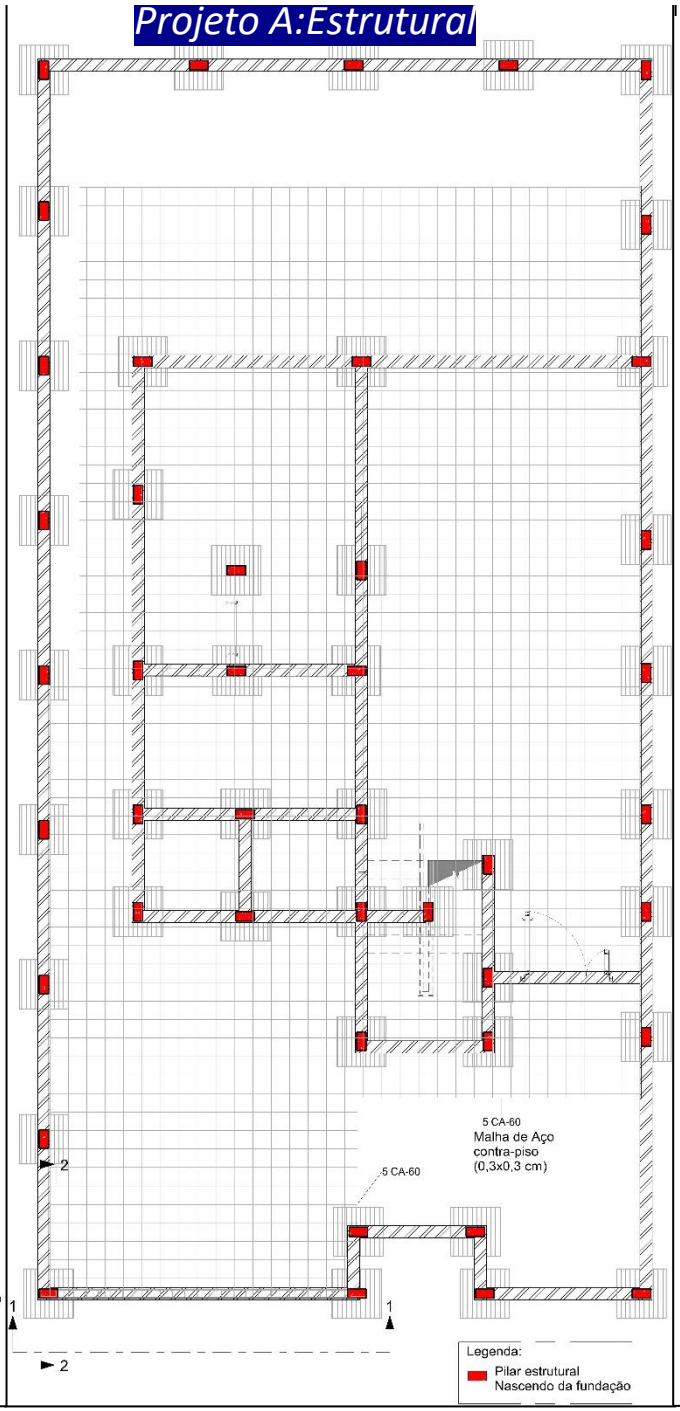

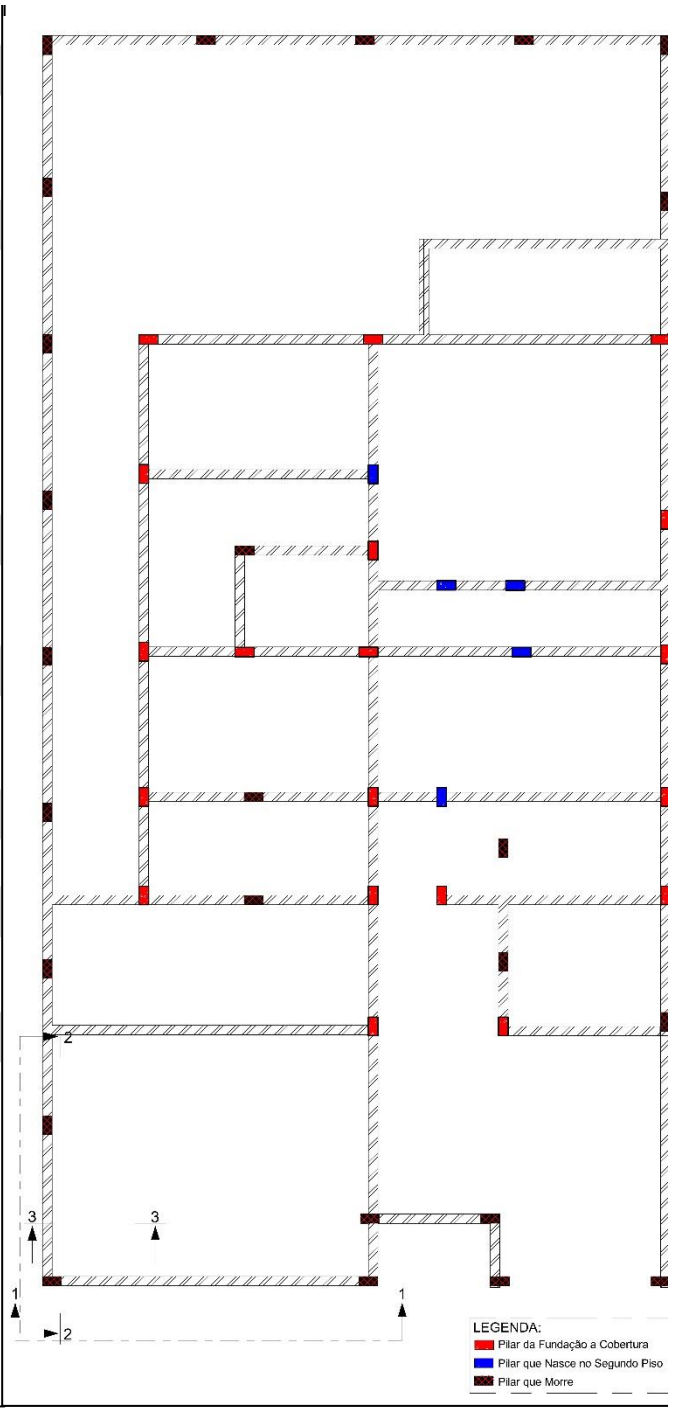


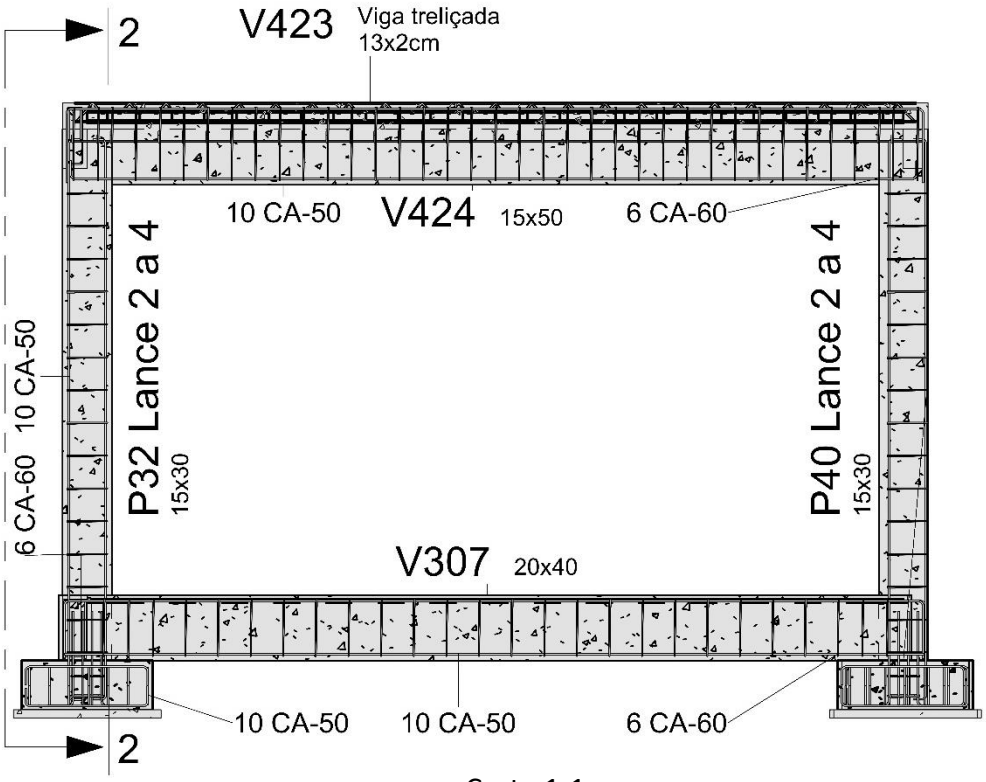


Corte 1-1

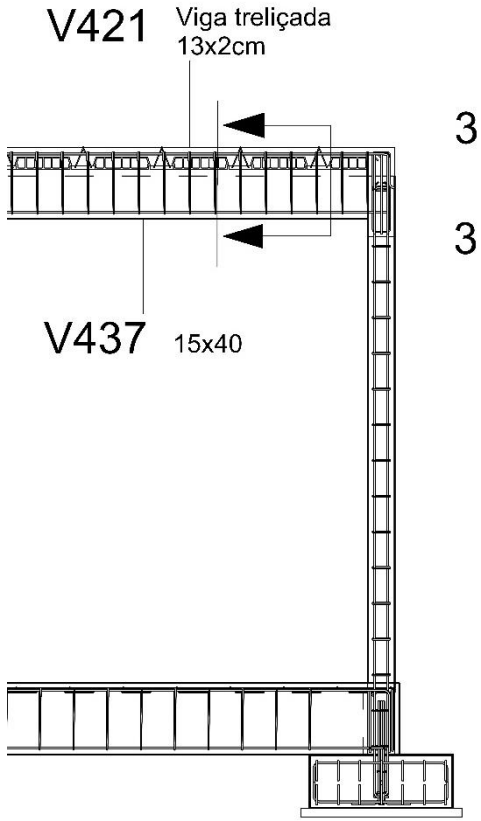


Corte 2-2

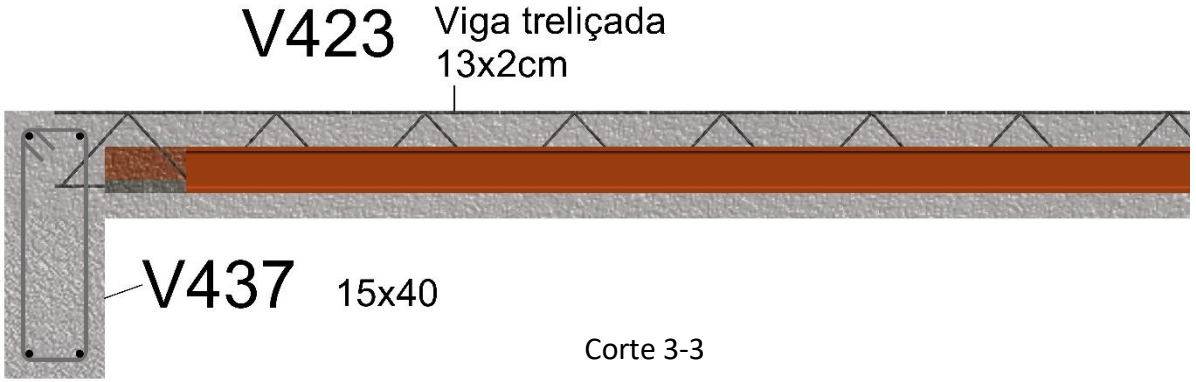

Corte 3-3

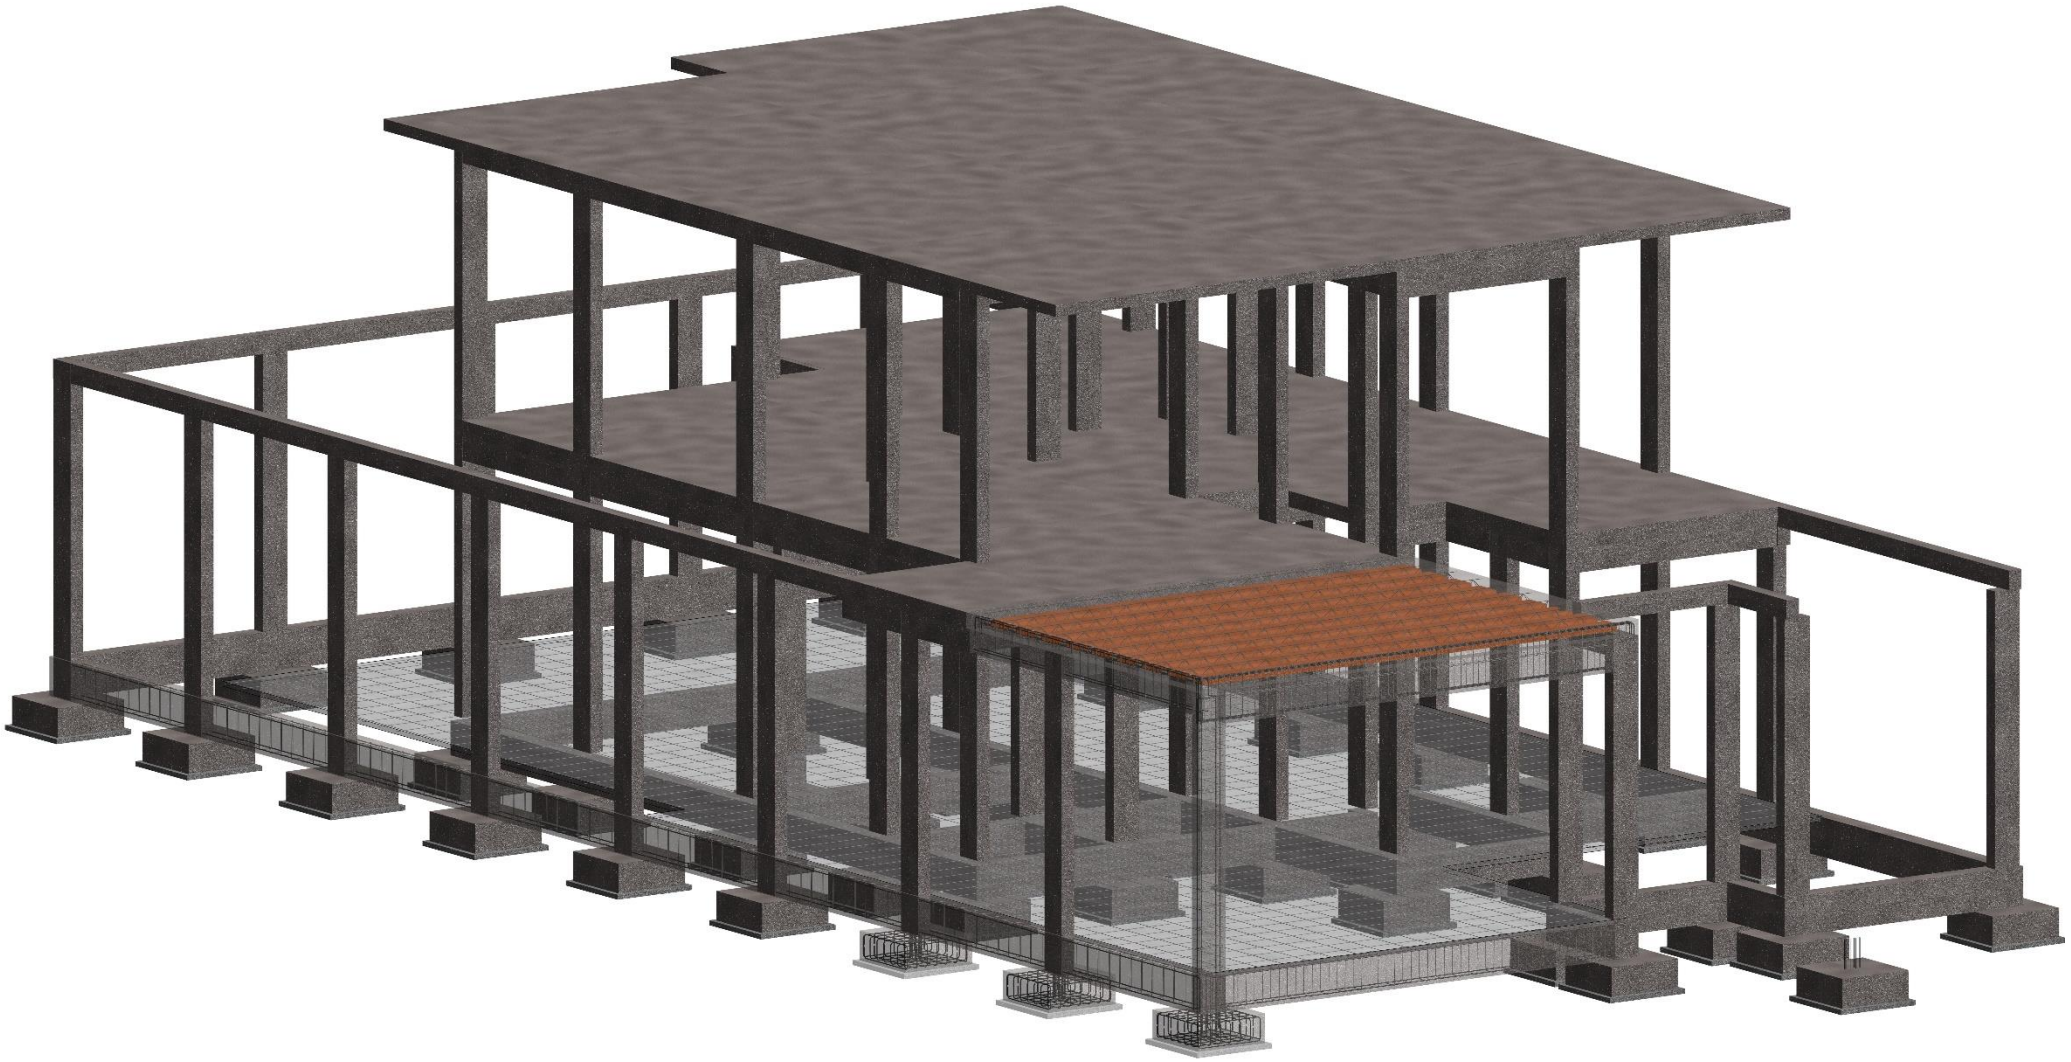

3D Estrutural

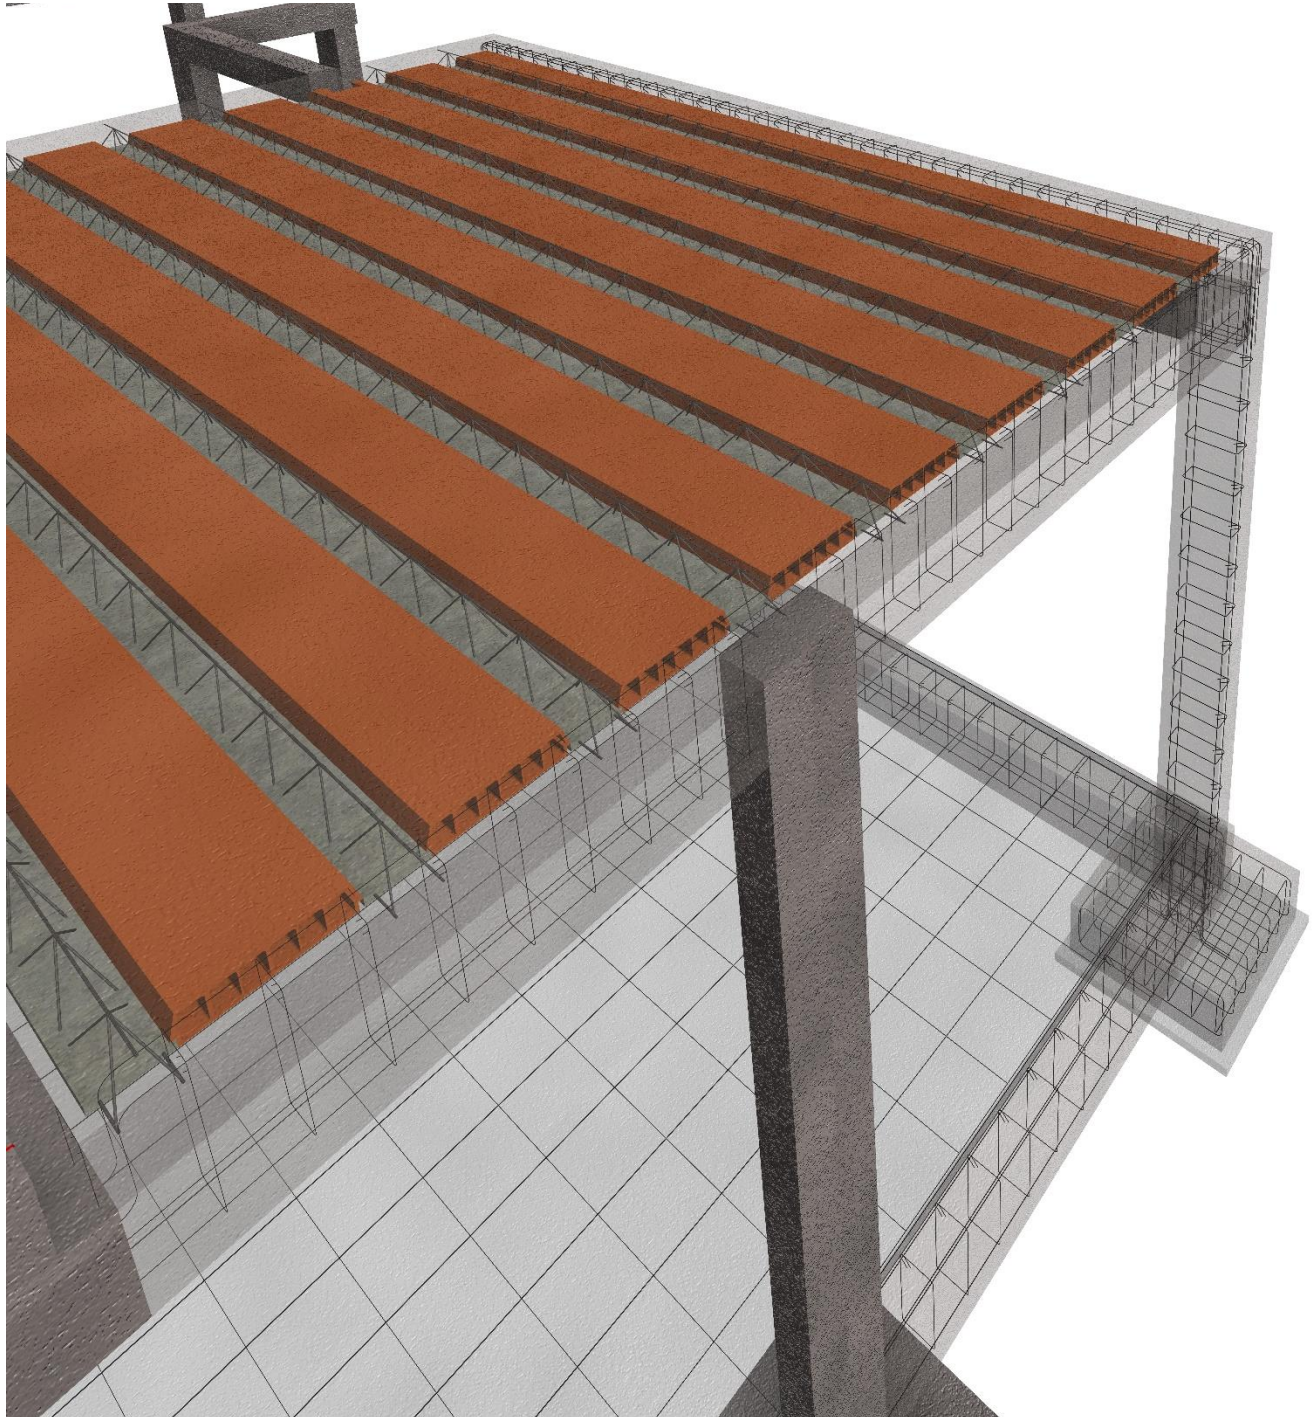

Detalhamento realista da Laje com as vigas, pilares e vergalhões.

**Toda modelagem é apenas gráfica não passou por processo de dimensionamento de cargas.*