

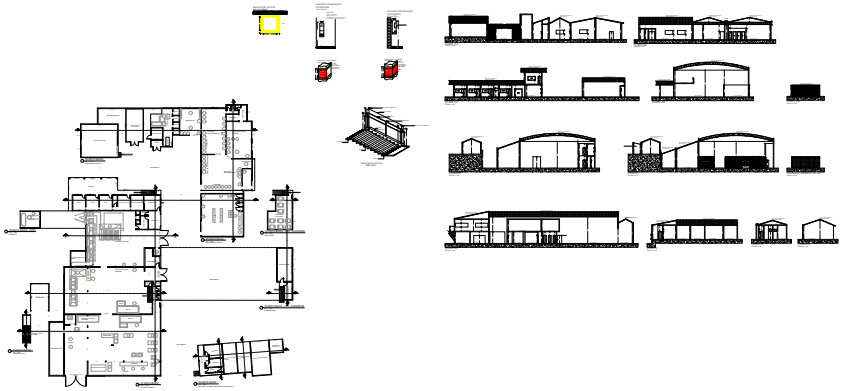


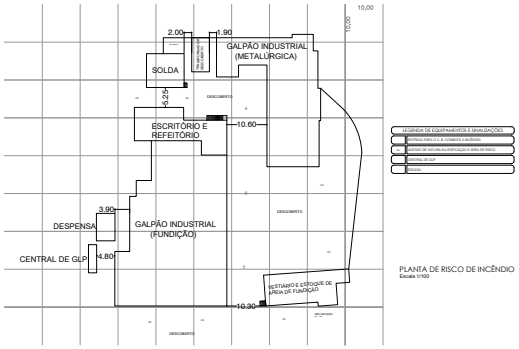

PLANTA DE RISCO DE INCÊNDIO
Escala 1/100

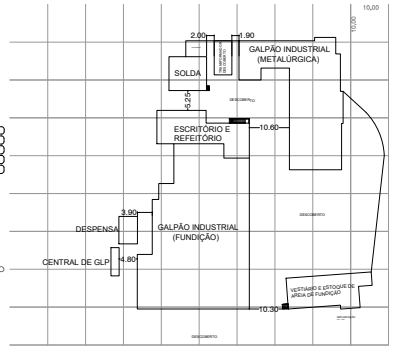

IMPLANTAÇÃO
Escala 1/100