


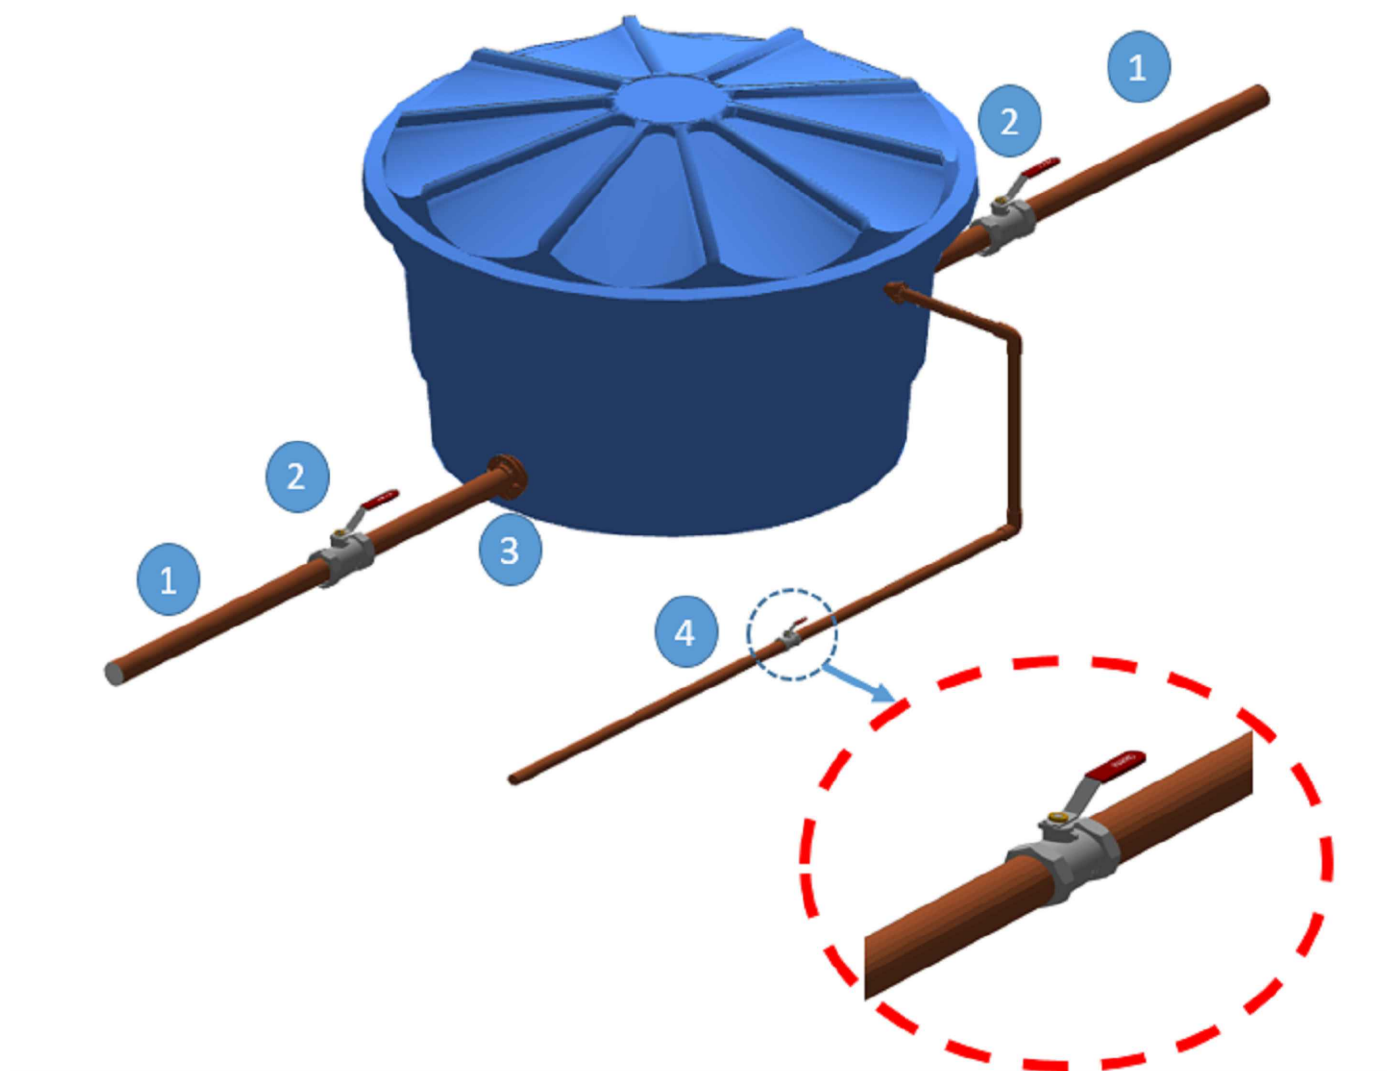
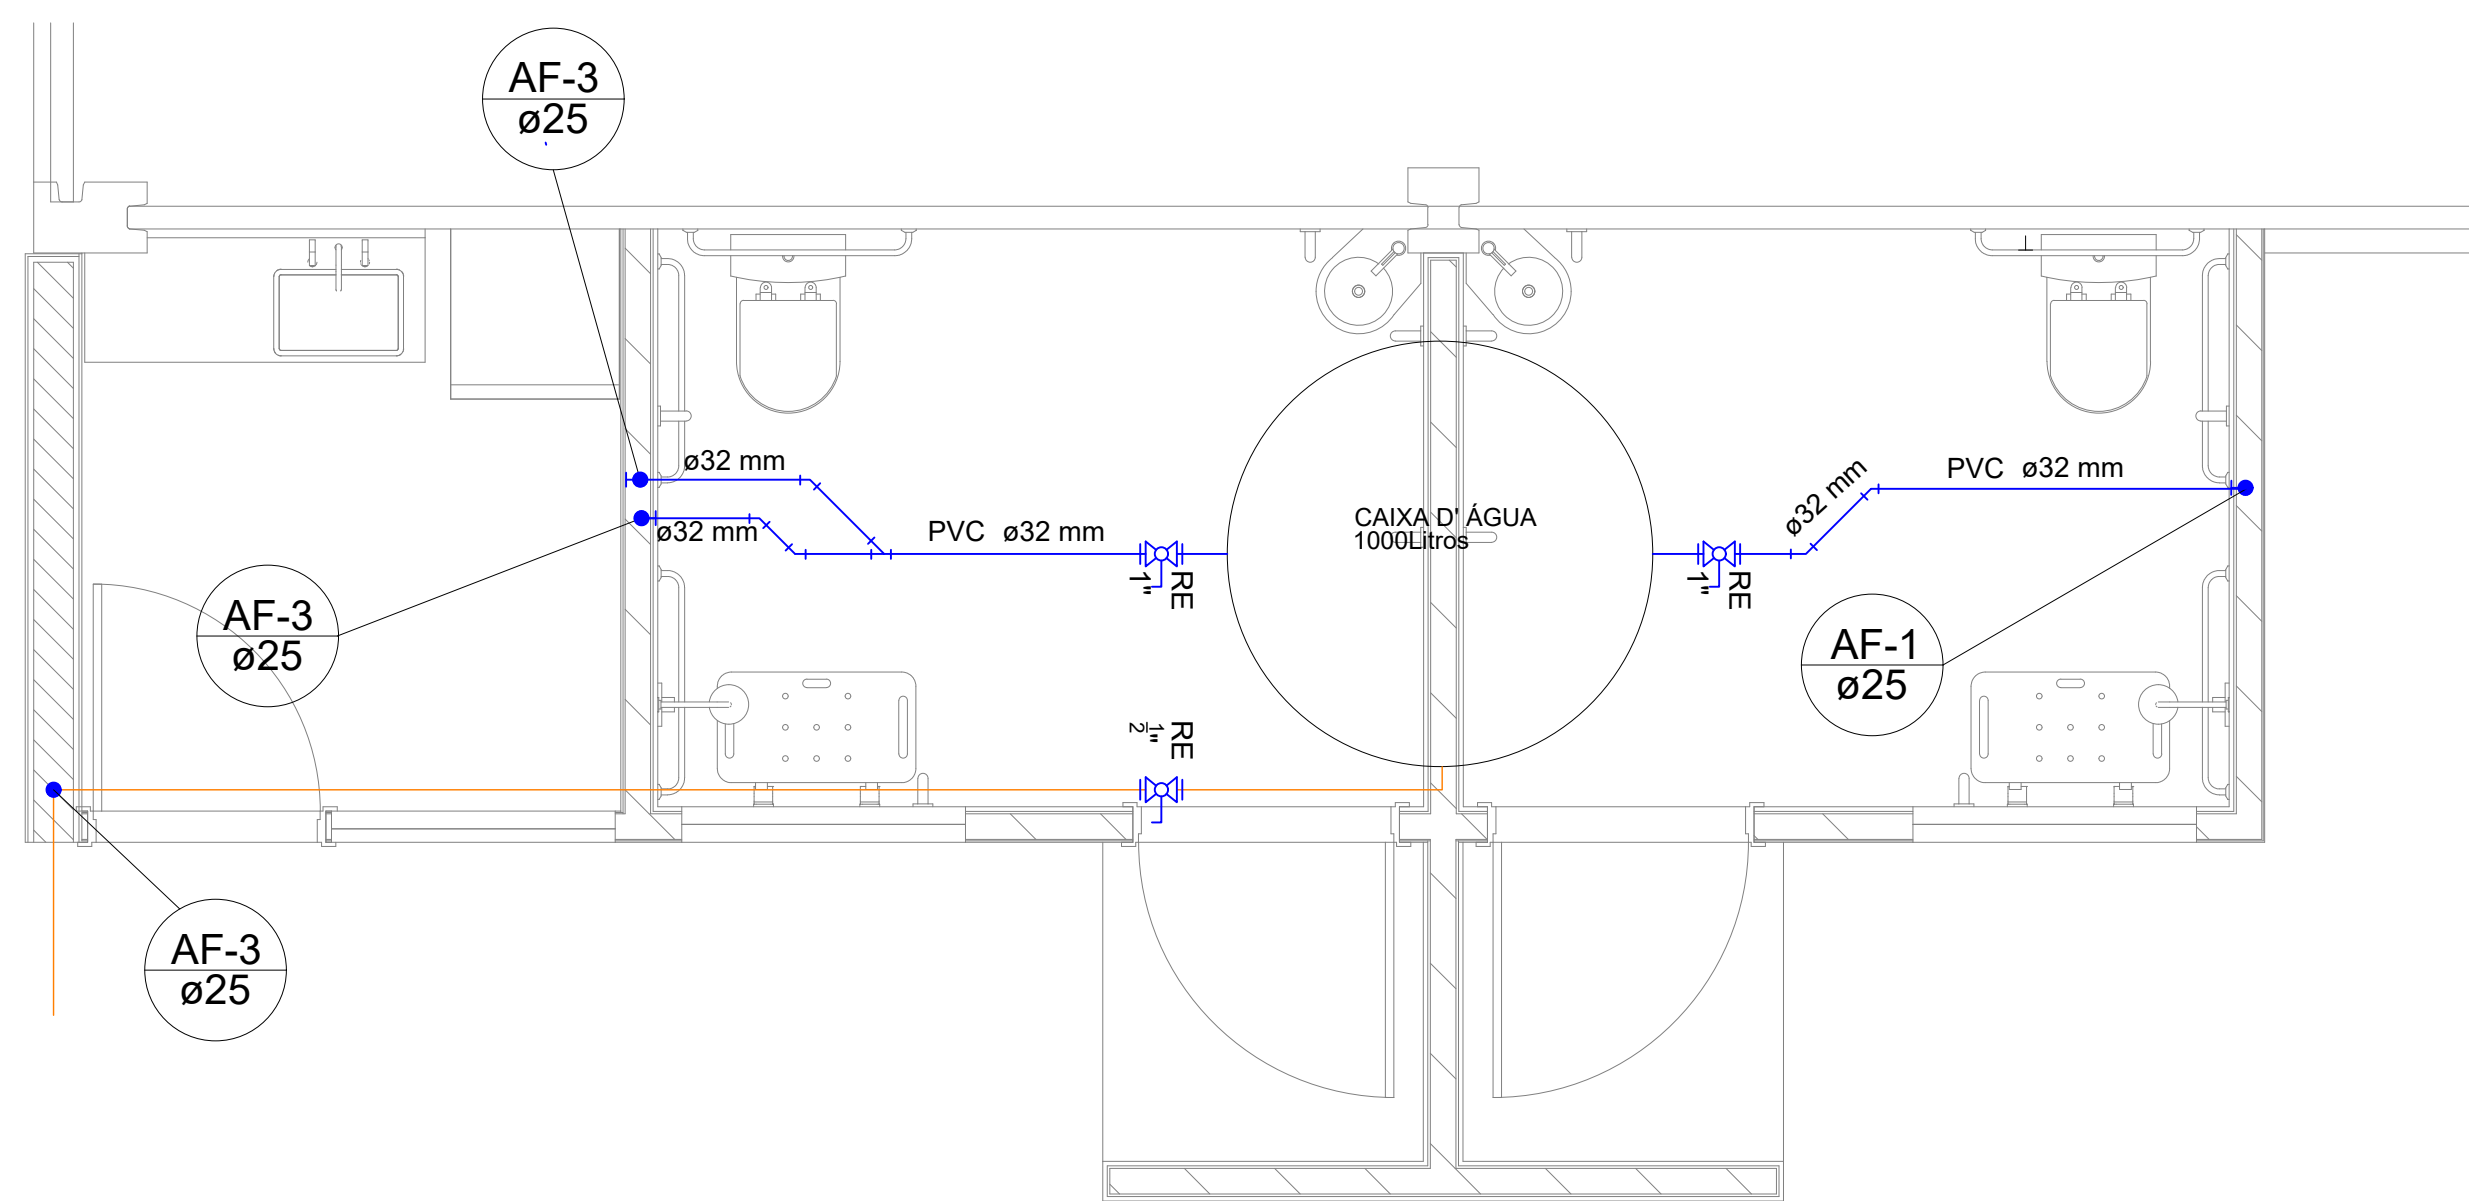


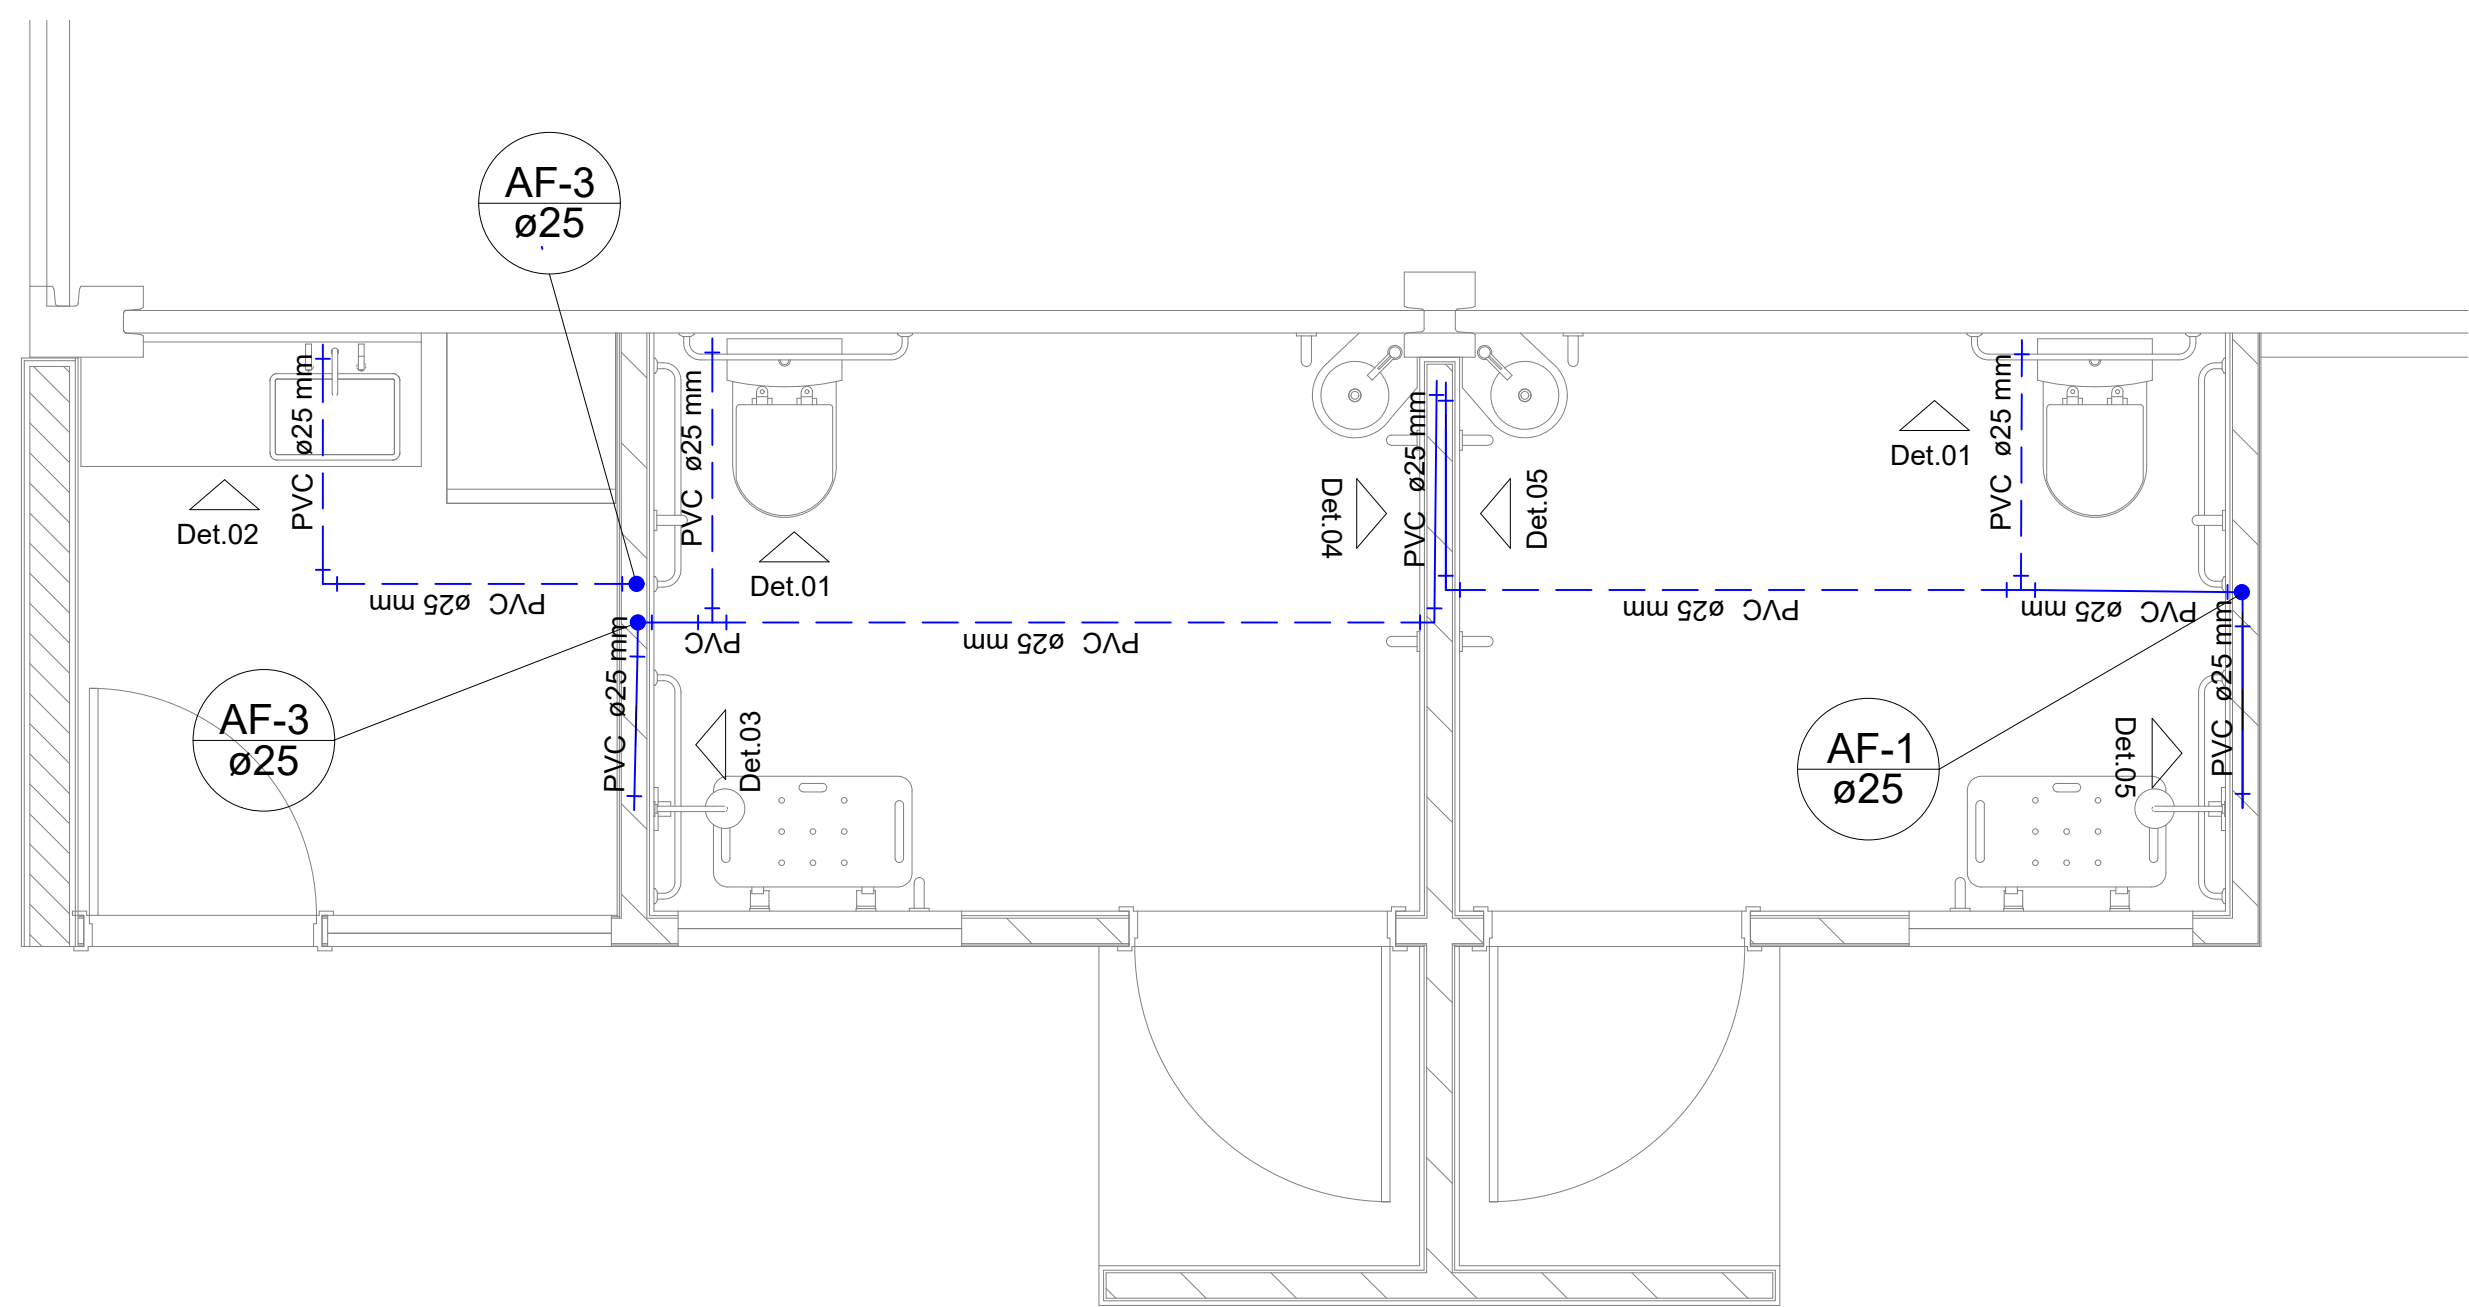


- 1 Tubo soldável Ø 32mm
- 2 Registro de gaveta Ø 1"
- 3 Flange Ø 1"
- 4 Tubo soldável Ø 20mm

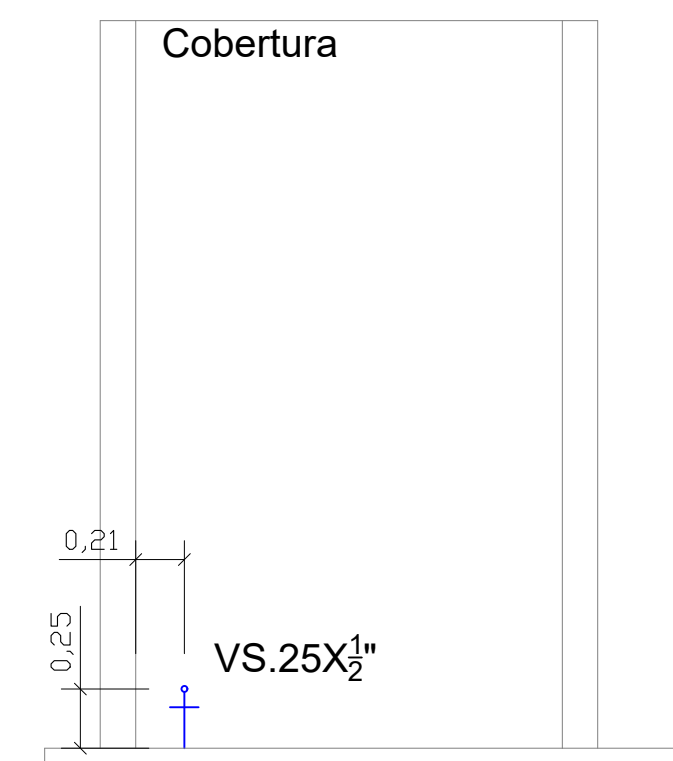


DET. 01
Escala: Sem escala

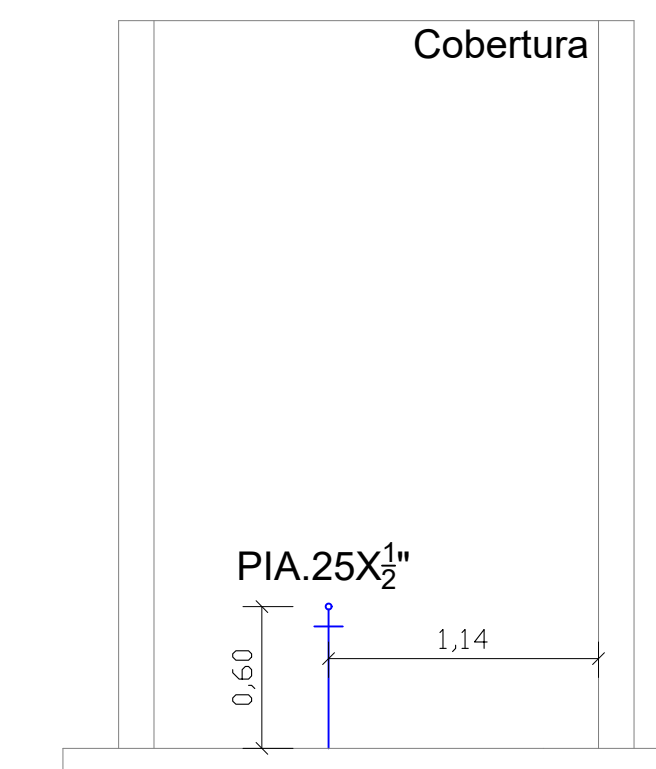


DET. 02
Escala: Sem escala

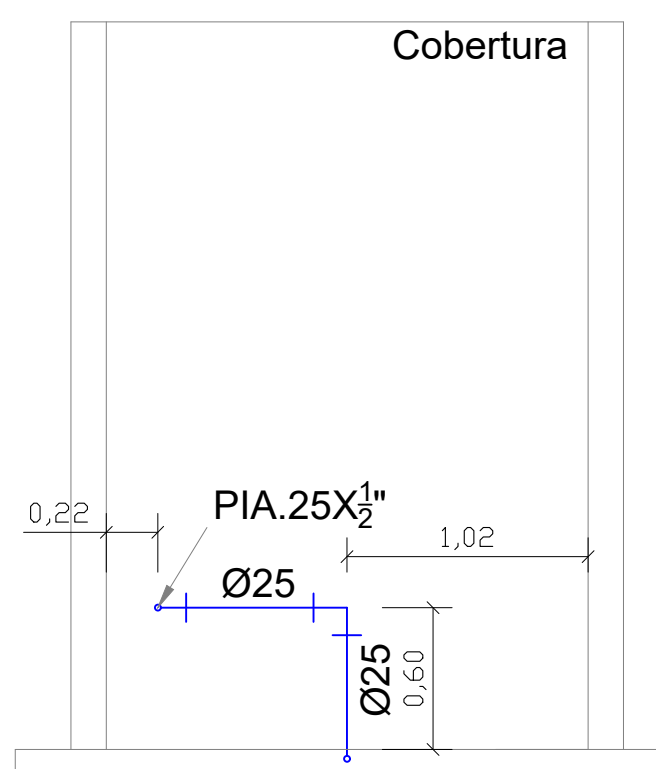


DET. 04
Escala: Sem escala

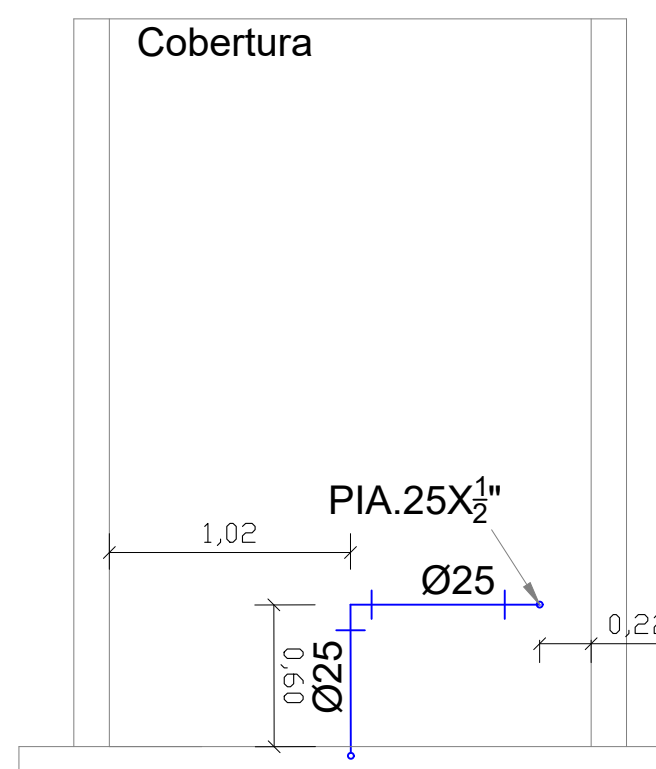


DET. 05
Escala: Sem escala

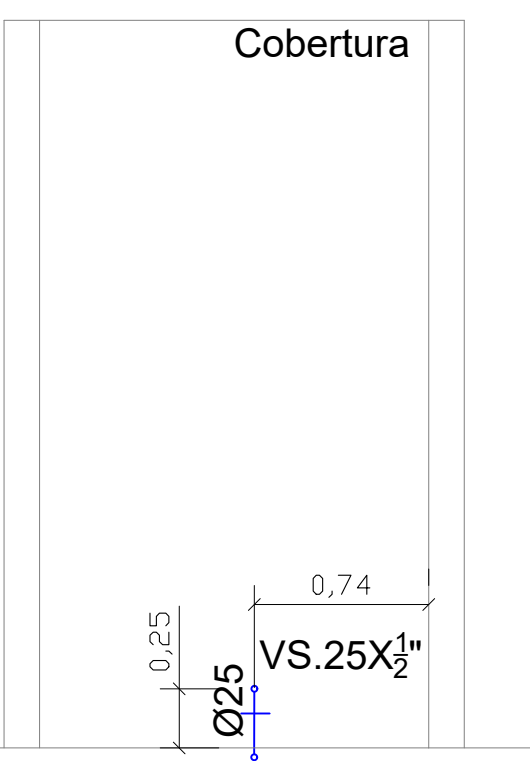


DET. 07
Escala: Sem escala

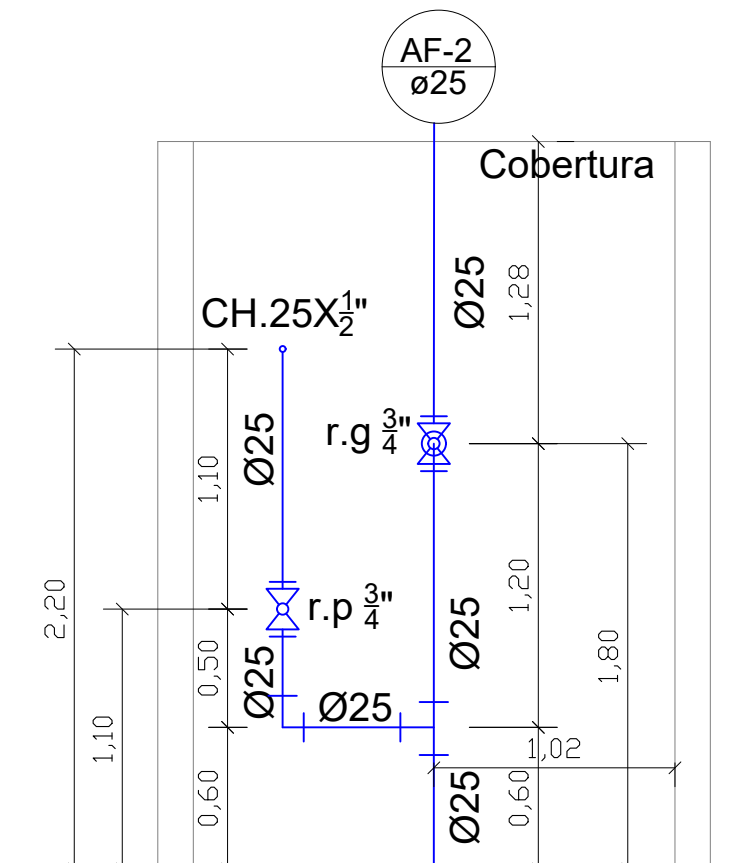


DET. 03
Escala: Sem escala

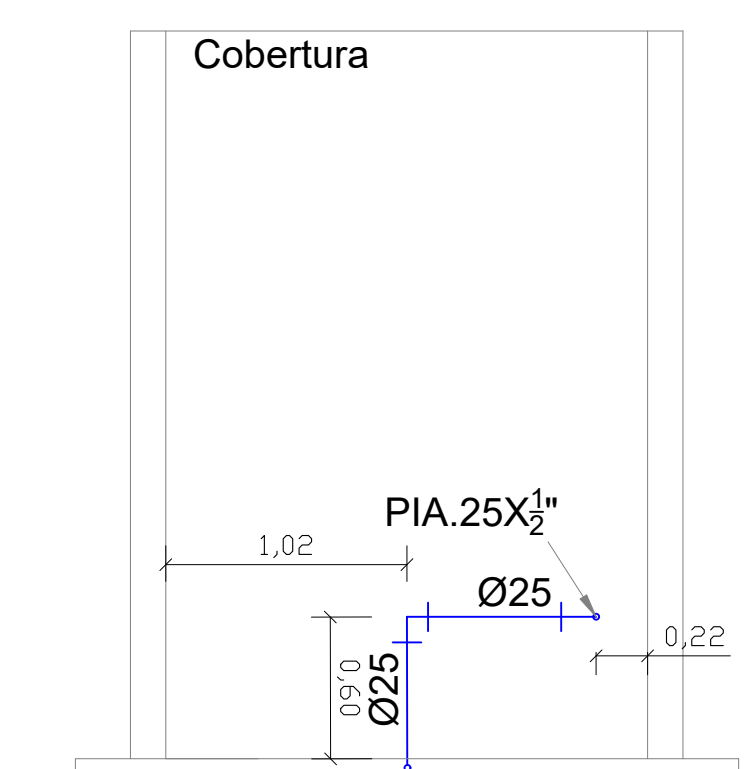

DET. 05
Escala: Sem escala

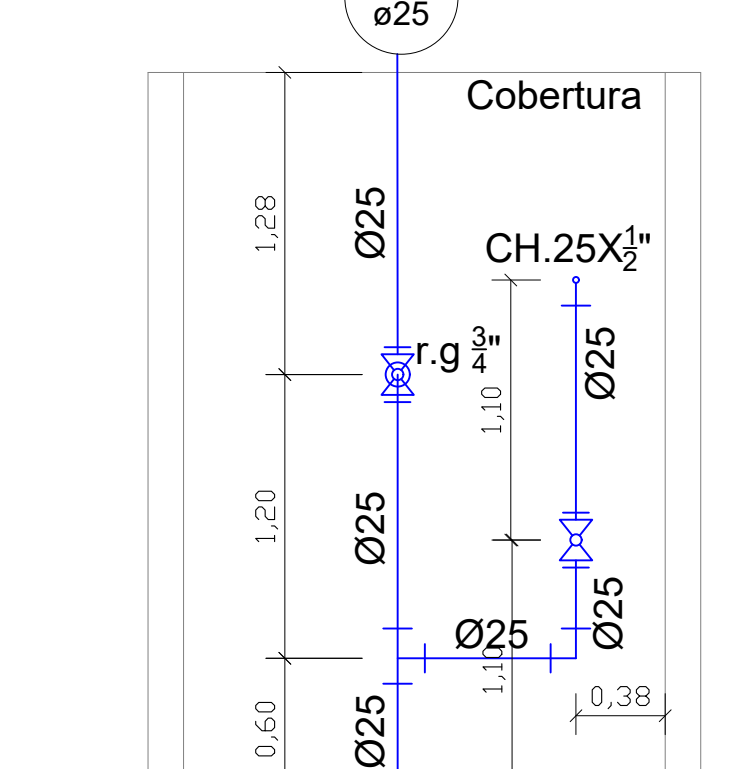

DET. 06
Escala: Sem escala

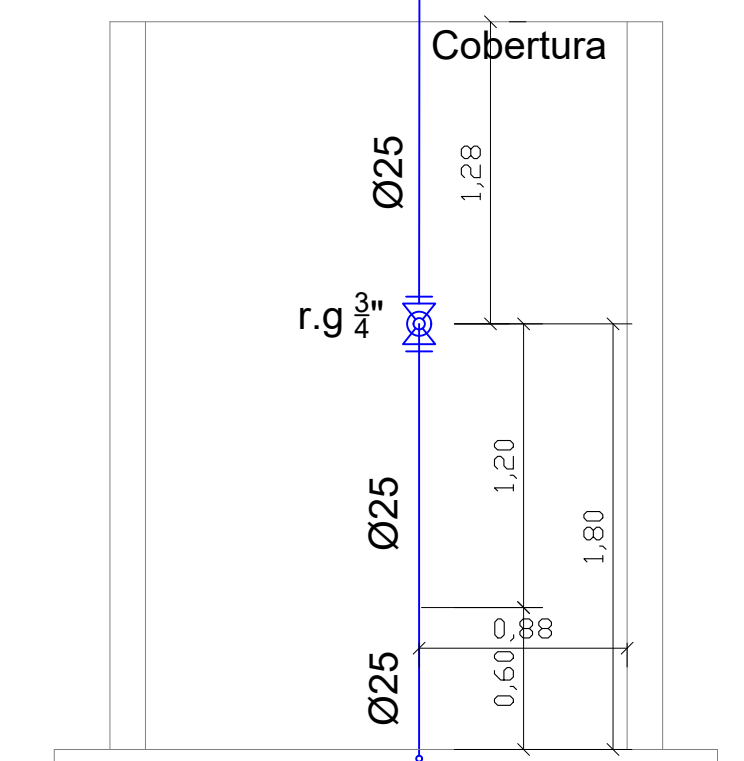

DET. 07
Escala: Sem escala


Legenda

- 1" Registro esfera rosca Ø 1" de ferro classe 10
- r.g. 3/4" Registro de gaveta 3/4" com manopla cromada.
- r.p. 3/4" Registro de pressão 3/4" com manopla cromada.
- AF-3 ø25 Prumada de água fria, com tubo soldável de Ø 25mm

Notas:

- TUBO DE PVC SOLDÁVEL Ø 20MM PARA RAMAL DE ALIMENTAÇÃO
- TUBO DE PVC SOLDÁVEL Ø 25MM PARA RAMAIS DE DISTRIBUIÇÃO
- TUBO DE PVC SOLDÁVEL Ø 25MM PARA RAMAIS DE DISTRIBUIÇÃO NO PISO
- LV 25 X 1/2" JOELHO BUCHA LATÃO 25 X 1/2" PARA ALIMENTAÇÃO DE LAVATÓRIO
- CH. 25 X 1/2" JOELHO BUCHA LATÃO 25 X 1/2" PARA ALIMENTAÇÃO DE CHUVEIRO
- VS. 25 X 1/2" JOELHO BUCHA LATÃO 25 X 1/2" PARA ALIMENTAÇÃO DE VASO SANITÁRIO
- PIA. 25 X 1/2" JOELHO BUCHA LATÃO 25 X 1/2" PARA ALIMENTAÇÃO DE PIA DE COZINHA

TODOS OS ELETRODUTOS PARA O SISTEMA DE ÁGUA FRIA, SERÃO DE PVC RÍGIDO SOLDÁVEIS, INCLUSO CONEXÕES.

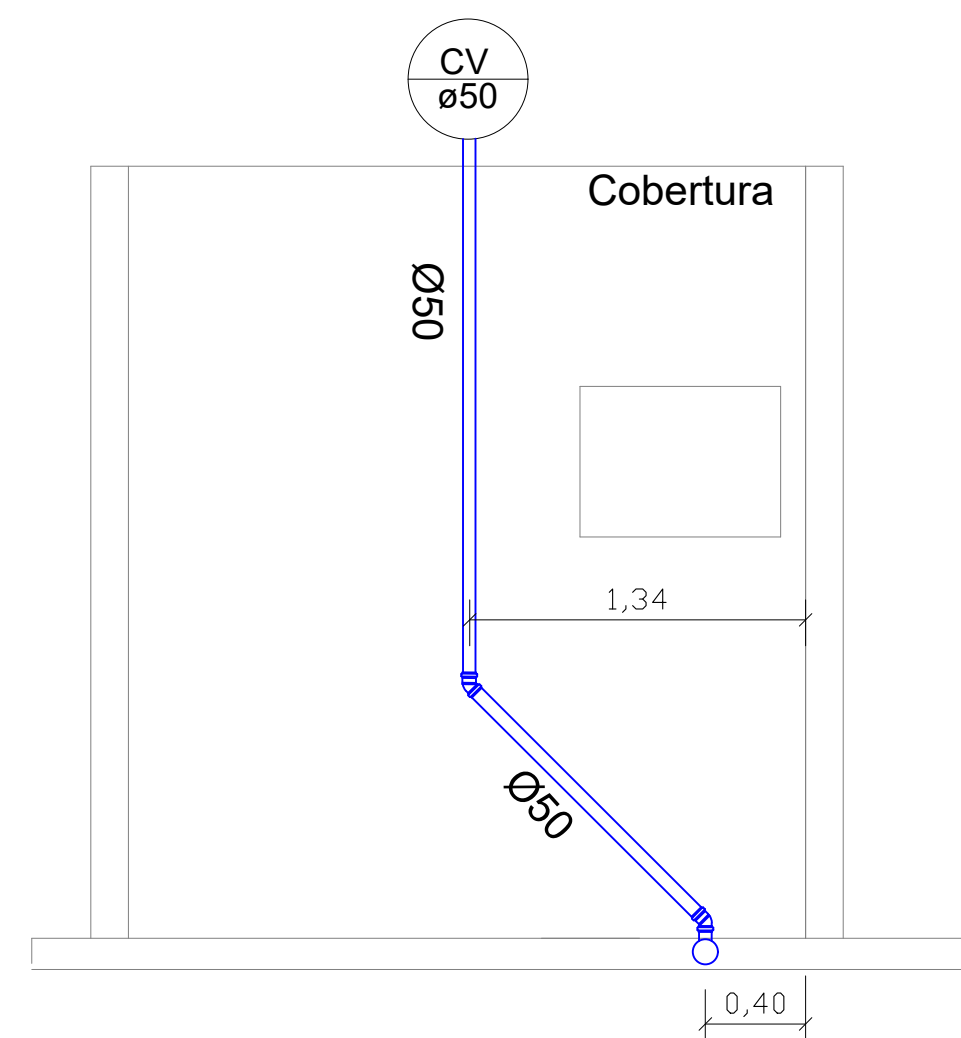

DET. COLUNA DE VENTILAÇÃO (VER PRANCHA 1)
Escala: Sem escala

REV	DATA	ASSUNTO	FOLHA Nº:
PROJETO:	Hidraulico	Nome:	Bussolero 20x48
Assunto:	Projeto Hidraulico	DATA:	ABRIL/2023
RESERVADOS TODOS OS DIREITOS. É PROIBIDA A DUPLICAÇÃO, REPRODUÇÃO OU ALTERAÇÃO DESTE PROJETO, NO TODO OU EM PARTE SEM A PERMISSÃO EXPRESSA DOS SEUS AUTORES		PROJETO:	JEFFERSON MACHADO Eng civil: RN:1202523412
DESENHO: ENG.JEFFERSON			

