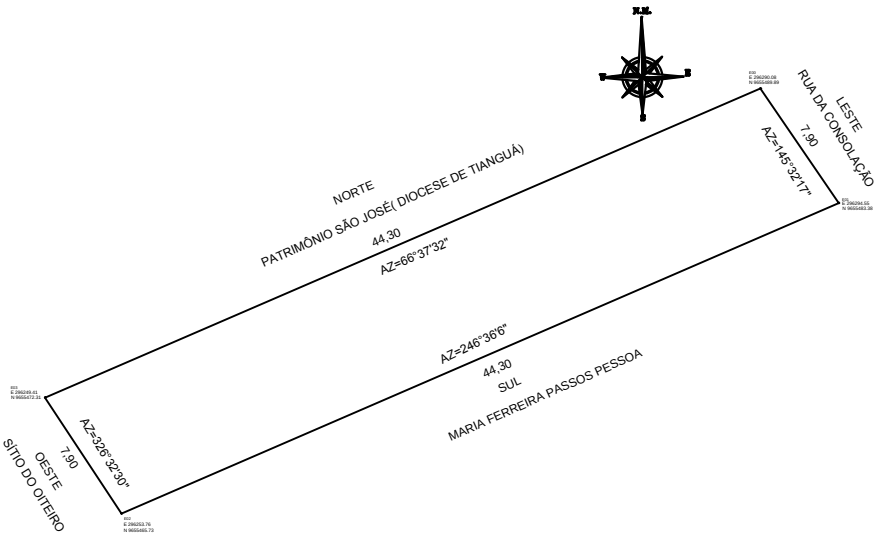




TABELA DE AZIMUTES E COORDENADAS

ESTACAS	AZIMUTE UTM	COORDENDAS UTM	
		E EASTING	N NORTHING
00 a 01	145°32'17"	296290.08	9655489.89
01 a 02	246°36'6"	296294.55	9655483.38
02 a 03	326°32'30"	296253.76	9655465.73
03 a 00	66°37'32"	296249.41	9655472.31

PROJETO: PROJETO GEORREFERENCIADO

LOCAL: BAIRRO: OITEIRO

PROPRIETÁRIO:

ÁREA TOTAL
TERRENO: 349.97m²
TOTAL CONST.:

ASSUNTO: PLANTA IMÓVEL

DESENHO: Conceição Balica
Contato: 997206788

DATA: 02/02/21

ESCALA: 1/50

PRANCHA: 01/01

RESPONSÁVEL TÉCNICO