


1. AS BANCADAS DEVERÃO SER EXECUTADAS APÓS DEFINIÇÃO DA EMPRESA RESPONSÁVEL PELO FORNECIMENTO DOS ARMÁRIOS;
2. DEVERÁ SER PREVISTO PONTO DE ÁGUA PARA PURIFICADOR DE ÁGUA;
3. AS BASES DE ALVENARIA A SEREM CONSTRUÍDAS ABAIXO DAS BANCADAS DA COZINHA E ARMÁRIOS SERÃO INDICADA NA PLANTA DE REVESTIMENTOS.
4. REMOVER TODAS AS TELAS DE PROTEÇÃO.
5. SINALIZAR PARA CLIENTE ESQUADRIAS E VIDROS QUE PRECISAM SER TROCADOS/COMPLEMENTADOS.
6. SUBSTITUIR TODAS AS MAÇANETAS E BATEDORES (PORTAS DE ABRIR).
7. VERIFICAR IN LOCO SE É POSSÍVEL EXECUTAR OS NICHOS NOS LOCAIS INDICADOS.
8. VIDE DETALHAMENTOS ESPECÍFICOS PARA MAIS INFORMAÇÕES.

 EXISTENTE
 A CONSTRUIR
 A DEMOLIR

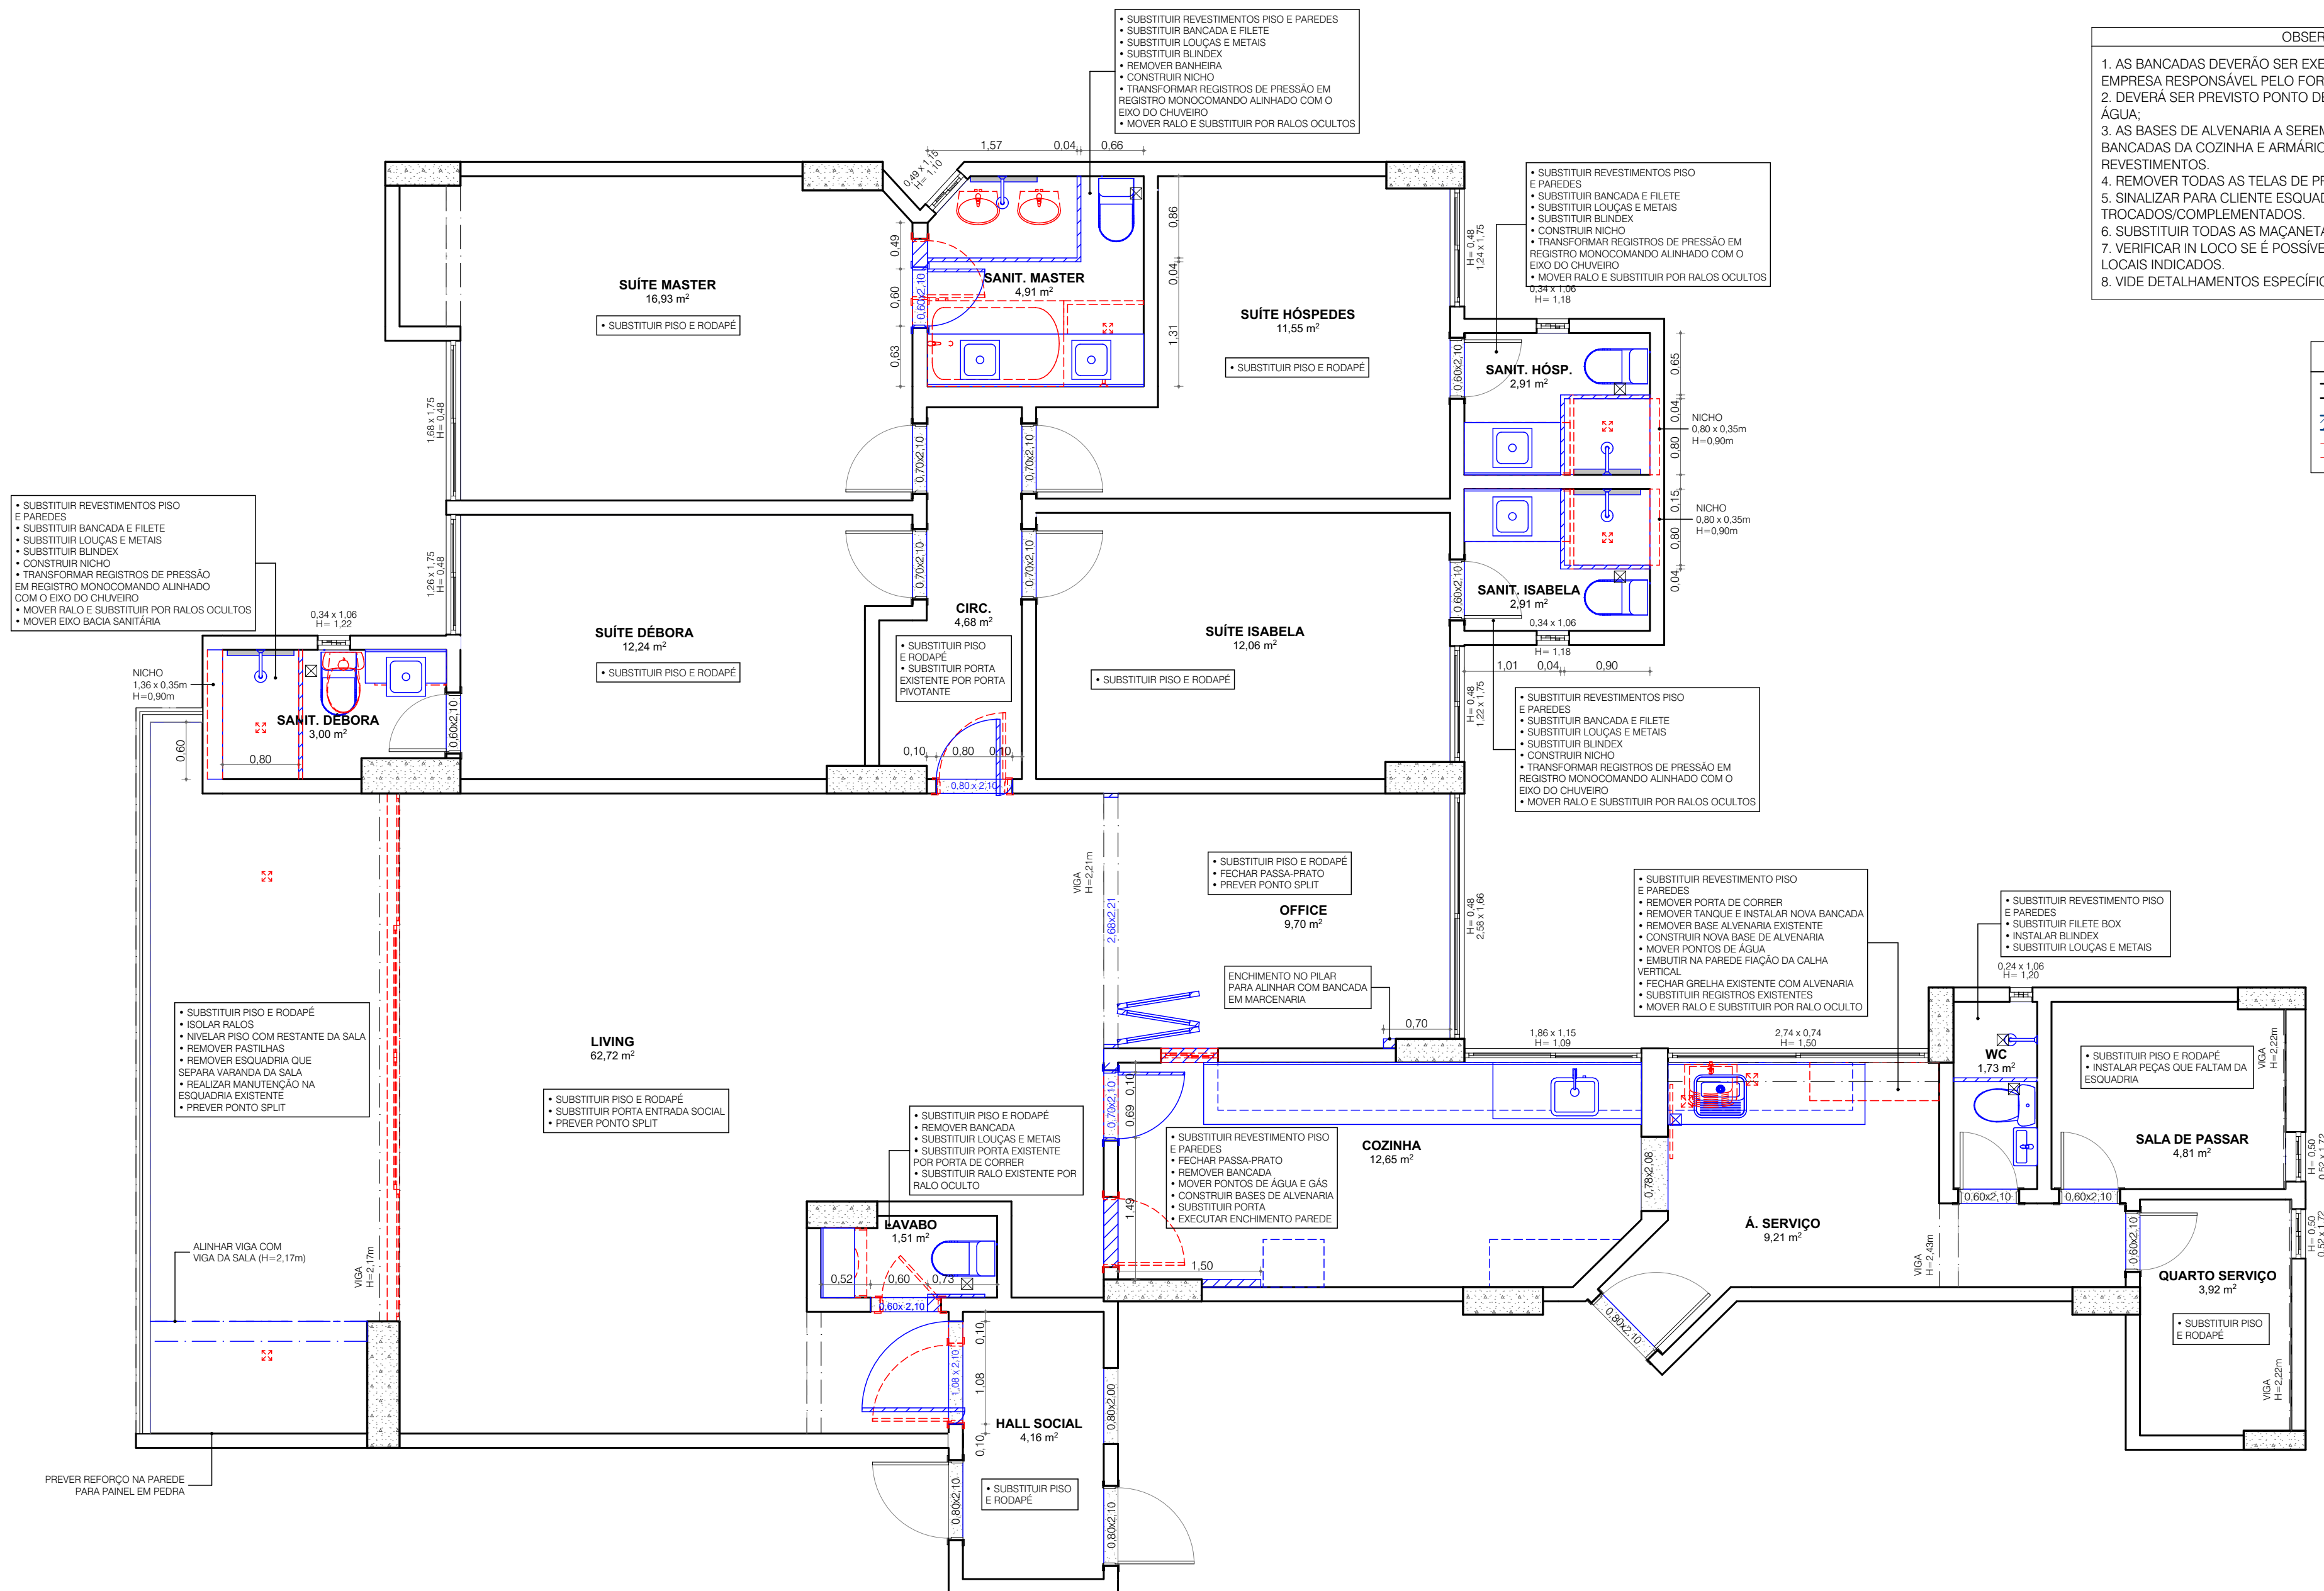

PLANTA CONSTRUTIVA
Esc1:50

REVISÃO	DATA	DESCRIÇÃO
03	19/07/2021	REVISÃO GERAL

CONTEÚDO

PLANTA CONSTRUTIVA

ENDEREÇO
EDIFÍCIO MANSÃO DUQUE DE BERGARA, COND. PITUBA VILLE, SALVADOR - BA
PROPRIETÁRIO
WALTER FIGUEIREDO

DESENHO	DATA	ESCALA
DÉBORA SAMPAIO	MAIO 2021	1:50