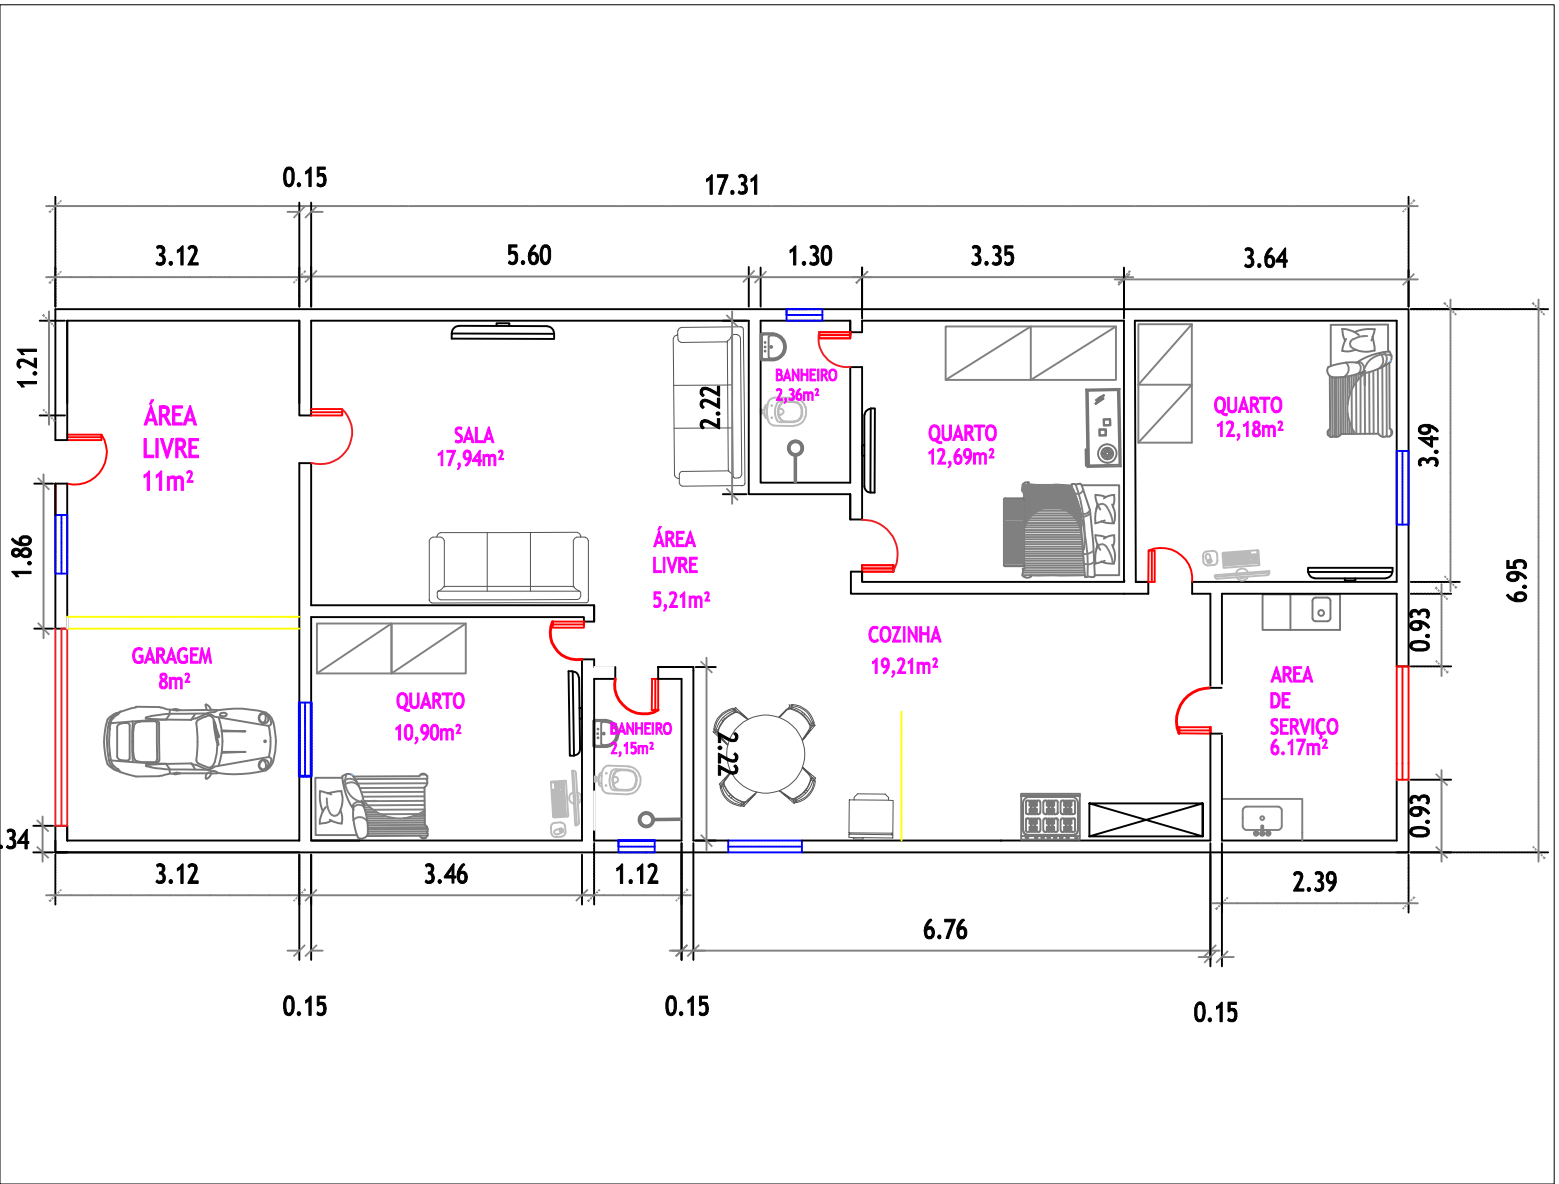

0.15
17.31
3.12
5.60
1.30
3.35
3.64
1.21
ÁREA
LIVRE
11m²
SALA
17,94m²
2.22
BANHEIRO
2,36m²
QUARTO
12,69m²
QUARTO
12,18m²
3.49
1.86
ÁREA
LIVRE
5,21m²
COZINHA
19,21m²
6.95
0.93
GARAGEM
8m²
QUARTO
10,90m²
BANHEIRO
2,15m²
2.22
AREA
DE
SERVIÇO
6.17m²
0.93
.34
3.12
3.46
1.12
2.39
6.76
0.15
0.15
0.15