

PORTFÓLIO DE ARQUITETURA

MARIA EDUARDA BASTOS

CONTATO

tel.: (48) 9 9946-2136

e-mail: mariamilioli@hotmail.com

endereço: Rua Santos Dumont, 18, Centro, Florianópolis - SC

MARIA EDUARDA BASTOS

Arquiteta & Urbanista



Sobre mim:

Organizada, direta, determinada e confiável, comprometida em alcançar seus objetivos e colocar em prática suas habilidades, aperfeiçoando sua carreira como Arquiteta e Urbanista. Deseja aprender e colaborar com profissionais experientes e qualificados.

Formação

Graduação em Arquitetura e Urbanismo - 2021
Universidade do Sul de Santa Catarina - UNISUL

Interior Design Short Course - 2019
Istituto Marangoni - Milão

Ensino Médio Completo - 2015
Colégio Marista - Criciúma

Cursos

Arthur Casas ensina Fundamentos da Arquitetura e Design de interiores - 2021
Curso Online

The Architectural Imagination - 2021
Curso Online HarvardX

Conectados com EQ - Arq. Erika Queiroz - 2020
Mentoria Online

V-Ray para Sketchup - 2020
Curso Online

Vias Expressando Arquitetura - 2018
Curso Online

Curso de Revit - 2018
Curso Presencial

PROJETOS

- Trabalho de Conclusão de Curso
- Condomínio Estudantil - Cadeira de Projeto da Faculdade
- Projeto de Interiores - Cadeira de Projeto da Faculdade
- Detalhamentos
- Renderizações

Trabalho de Conclusão de Curso

Indústria de Revestimento Cerâmico

No trabalho final da faculdade foi desenvolvido uma indústria de revestimento cerâmico em Criciúma, Santa Catarina, onde possui um fácil acesso à matéria-prima necessária para a produção do revestimento.
O projeto foi dividido em três edificações, o bloco do showroom, bloco administrativo, e a indústria. Todos os três sendo interligados por uma passarela de estrutura metálica na altura de 3,45m do chão.
Um diferencial do projeto é a praça central existente entre essas edificações, criando espaços de lazer e convívio para os funcionário, como também, para os visitantes.






Trabalho de Conclusão de Curso

Todos os materiais utilizados nas fachadas foram pensados para o bem estar dos funcionários. Grandes aberturas de esquadrias, proporcionando luz natural nos ambientes internos, cobertura verde para ajudar no conforto térmico, e materiais nas paredes e vidro laminado para ajudar no ruído feito pelo bloco industrial.

A fachada principal da indústria foi trabalhada para que tivesse um resultado nunca visto antes em um projeto industrial. Foi projetado feixes de vidro em todo o perímetro da fachada, e por ser vidro translúcido possibilita a visualização de todo o maquinário, e o processo do revestimento.

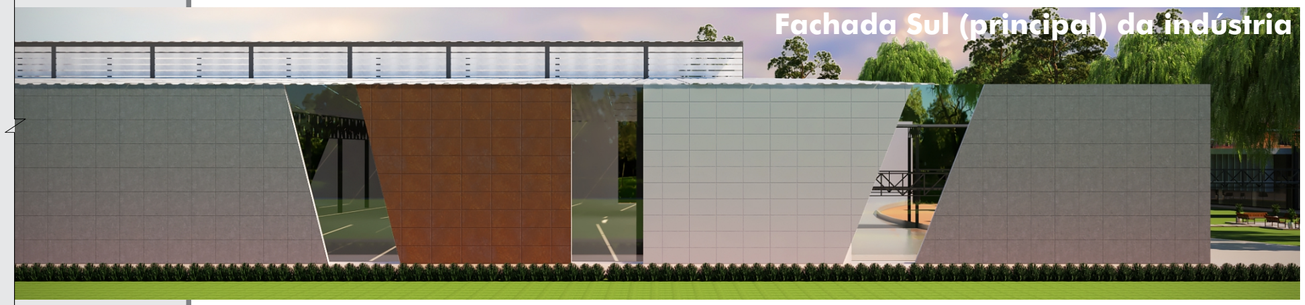

Fachada Sul (principal) da indústria



Fachada Leste do bloco do Showroom e Administrativo

Trabalho de Conclusão de Curso







Trabalho de Conclusão de Curso







Trabalho de Conclusão de Curso

Para o projeto de interiores foi pensado em espaços grandes, boa iluminação natural e uma paleta de cores e texturas para trazer conforto ao ambiente. Abaixo dois exemplos de como as cores podem estimular as sensações, segundo Pocztaruk (2020),

- Cinza = é aconselhado para ambientes de trabalho por ser uma cor neutra e de baixo índice de reflexão.

- Madeira/marrom = estimula a performance e concentração.

A combinação feita transmite conforto e proporciona o bem estar dos usuários, tanto nas cores escolhidas para o projeto, posições e dimensões das esquadrias para a entrada de luz natural, tornando um ambiente agradável para se trabalhar.








Condomínio Estudantil - Cadeira de Projeto da Faculdade



1 **FACHADA LESTE**
ESCALA 1:200

Condomínio Estudantil - Cadeira de Projeto da Faculdade

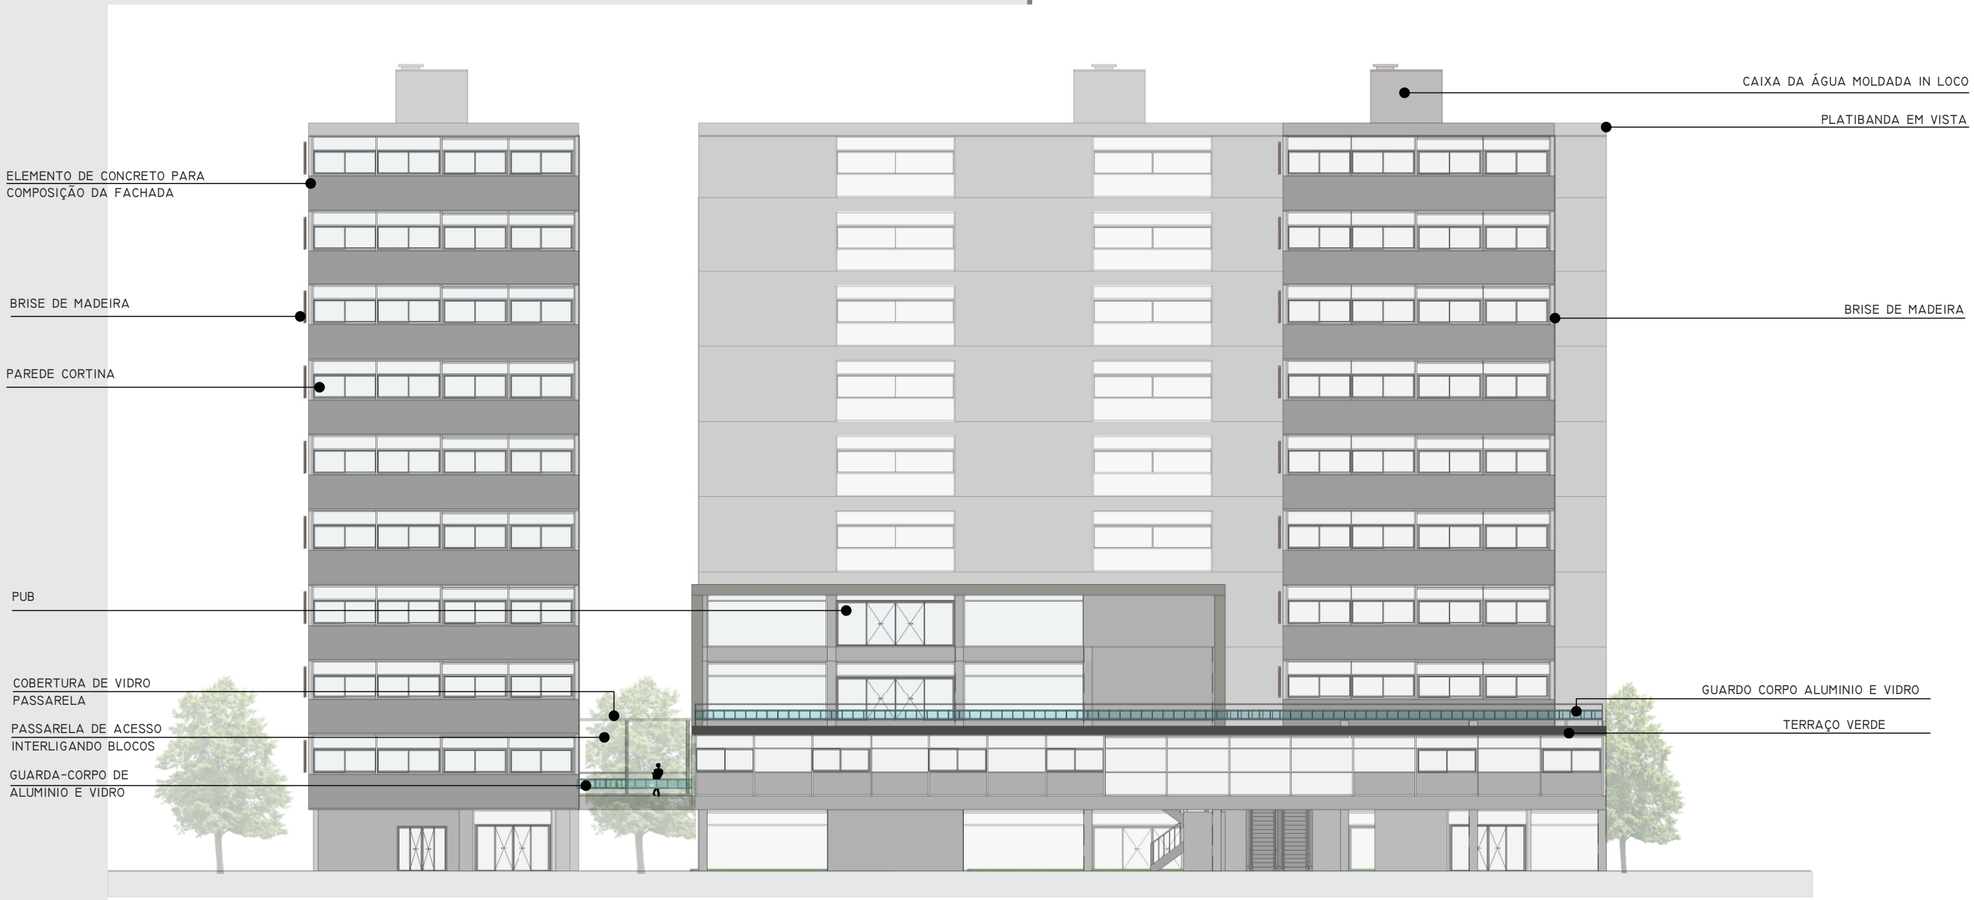


1 FACHADA SUL
ESCALA 1:200


Condomínio Estudantil - Cadeira de Projeto da Faculdade

MEMORIAL DESCRITIVO

Pensando em uma solução prática e sofisticada, a cobertura do Condomínio tem uma impermeabilização com laje ventilada, feita com placas de concreto 70x70cm com espessura de 5cm, essas placas são apoiadas em pedestais de tubos de pvc de 36cm, e com diâmetro de 150mm, preenchidos com concreto.
Para a manutenção, basta a retirada da placa para solucionar o problema.
A cobertura foi subdividida em áreas menores, ficando com dois caimentos de 1%. As calhas de concreto com inclinação de 0,5% e com largura de 45cm.
Os dutos pluviais tem 100mm de diâmetro.
A laje começa com a regularização de 5mm, manta asfáltica, proteção mecânica, em seguida os pedestais com placas de concreto, deixando um vazio para o funcionamento do sistema.

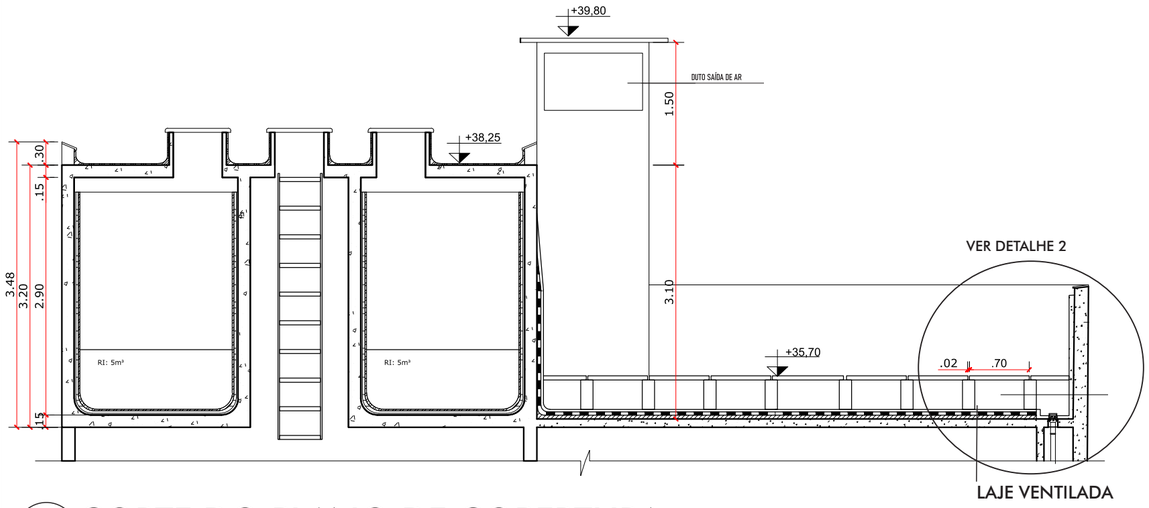


1 CORTE DO PLANO DE COBERTURA
SEM ESCALA

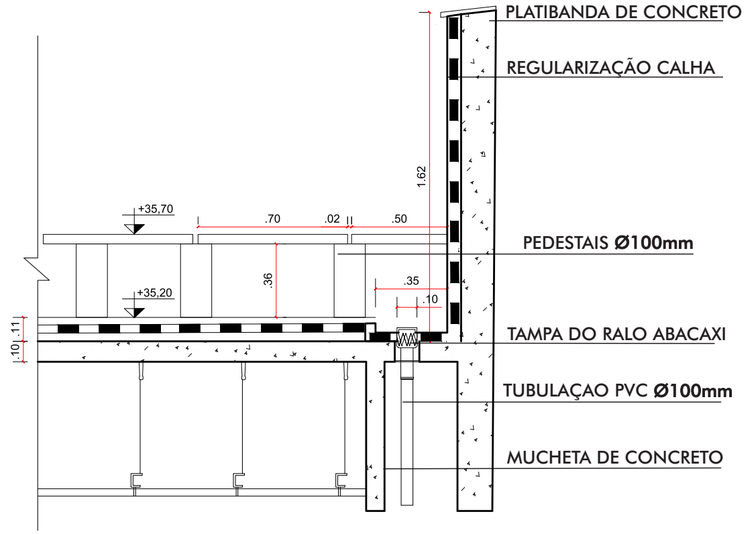


2 DETALHE CALHA
SEM ESCALA

Condomínio Estudantil - Cadeira de Projeto da Faculdade

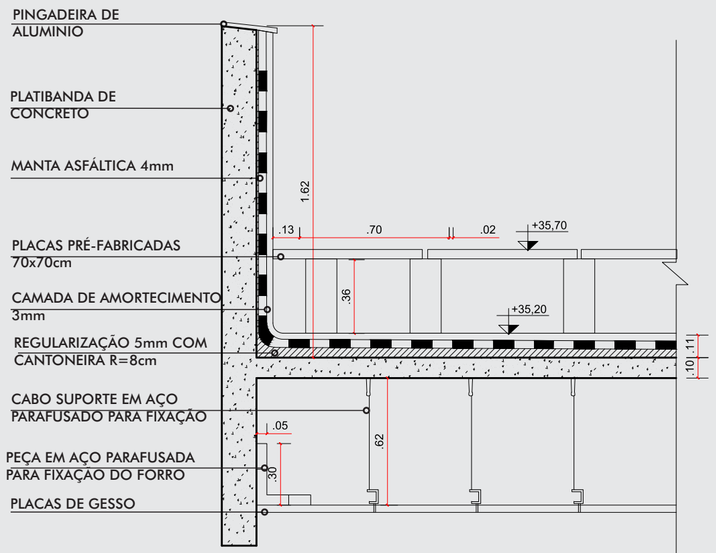


3 DETALHE PLATIBANDA
SEM ESCALA

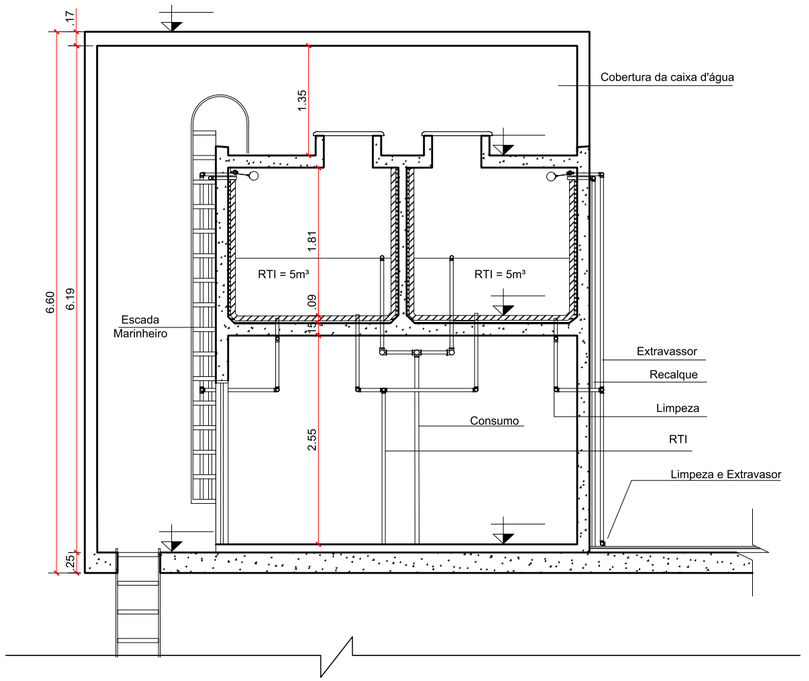


4 DETALHE CAIXA D'ÁGUA
SEM ESCALA

Detalhamentos

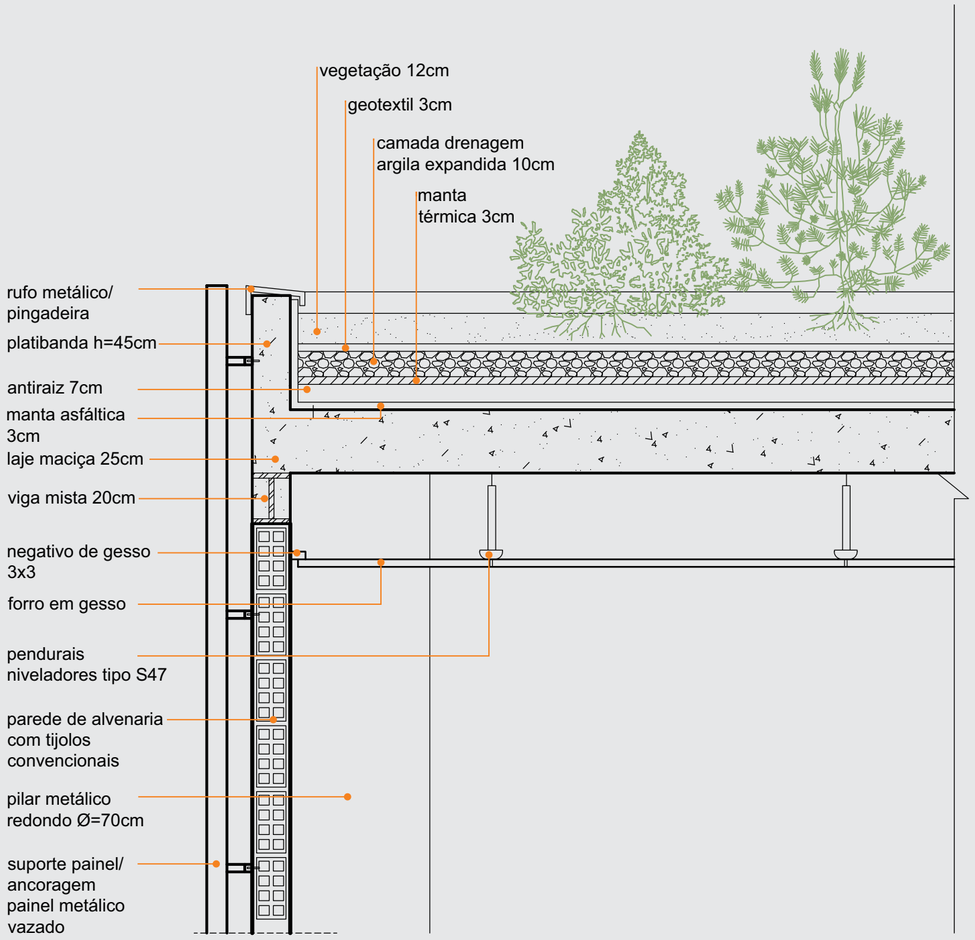

1 DETALHE COBERTURA VERDE
ESCALA: 1:20

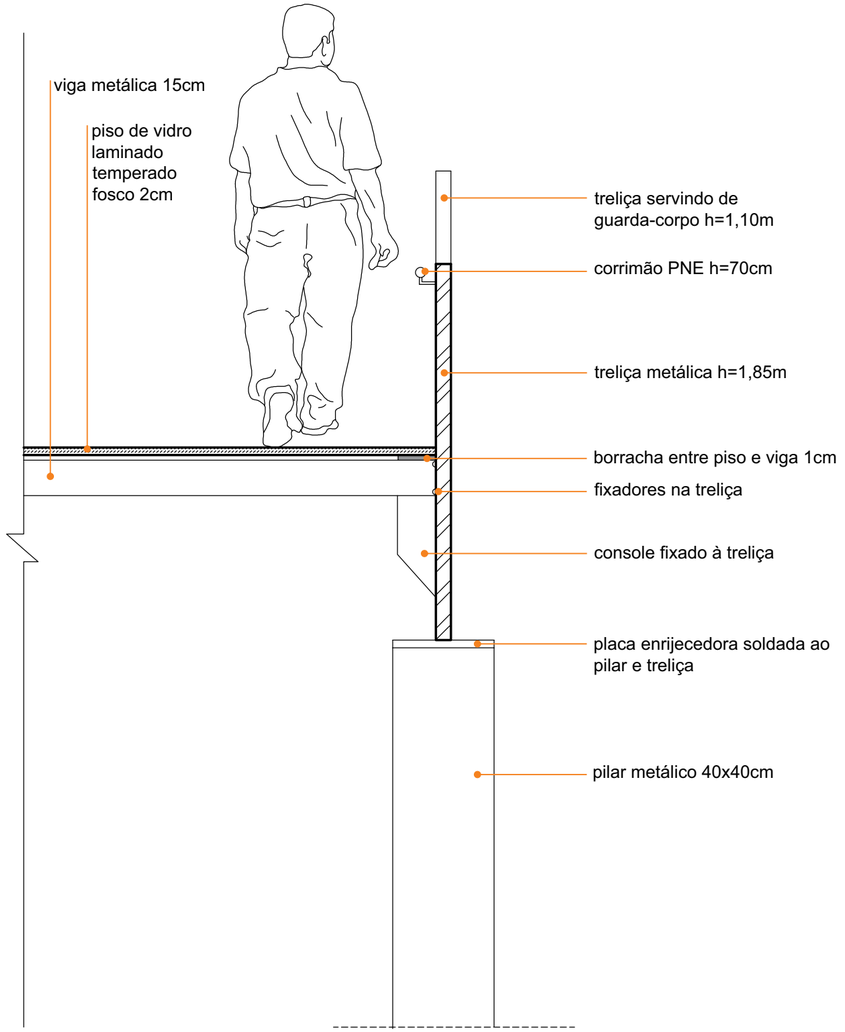


2 DETALHE PASSARELA METÁLICA
ESCALA: 1:20

Projeto de Interiores - Cadeira de Projeto da Faculdade

Briefing — Rafael Amorim



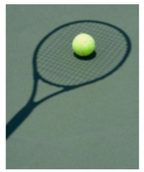



Médico
Solteiro
Vaidoso

Pratica **tênis** durante a semana, e em seu tempo livre **viaja** a procura de **neve** e estações de esqui.





Gosta de **ler** e **cozinhar**. Grande apreciador de **vinhos** e **cafés**.

O Cidadão Cosmopolita


Brainstorming — Rafael Amorim

Rafael possui uma rotina muito corrida por ser médico, necessita fazer plantões médicos durante a semana. Por isso, a decoração de seu apartamento apresenta um espaço confortável, sofisticado e moderno, tornando um ambiente funcional e masculino.
Uso de linhas retas que trazem elegância ao ambiente, metais contrastando com os móveis de couro e vegetação.





Brainstorming — Rafael Amorim

MODERNO FUNCIONAL SOFISTICADO CONFORTÁVEL RESERVADO

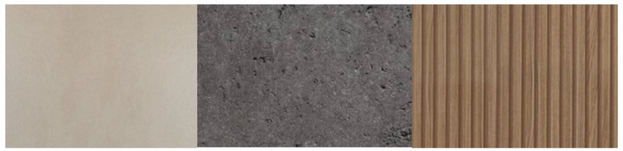

Porcelanato Dansk Cement Rope | Cimento Queimado | Madeira Ripada

Partido — Rafael Amorim

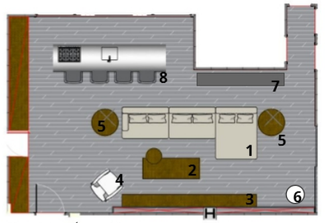

Planta Baixa - Área social

















Renderizações

Projetos Autorais







Renderizações





