

CURRÍCULO + PORTFÓLIO
CAROLINE BONFIM



CURRÍCULO

3 **FORMAÇÃO**
Estudos e experiências

4 **COMPETÊNCIAS**
Identidade e softwares

PORTFÓLIO

5 **EXPERIÊNCIA
PROFISSIONAL**

Projetos do Estágio
Autônoma/Freelancer

2012 - 2015 Curso Técnico de Edificações
integrado ao Ensino Médio na ETEC
Getúlio Vargas/SP

2016 Cursos de AutoCad

2016 Projeto Espaço PET para o Clube
Escola Vila Guarani

2017 Início da Graduação em Arquitetura
e Urbanismo na UNESP Bauru

2017 Participação como Organizadora da
Semana de Arquitetura FAAC

2019 Participação como Oficiante
da Semana de Arquitetura
FAAC

2020 Cursos em Revit e Photoshop

2020-2021 Estágio em Arquitetura, Design
de Interiores, Paisagismo e
Urbanismo

2022 Conclusão da Graduação em
Arquitetura e Urbanismo

QUALIDADES

Vontade de fazer acontecer. Busca pelo melhor resultado. Organização. Sem tempo ruim. Cooperação nos trabalhos em equipe. Vontade de aprender. Deseja o crescimento da empresa. Honestidade. Educação. Respeito.

SOFTWARES

Minhas primeiras experiências com o **AutoCAD** foram no Curso Técnico, onde tive a oportunidade de conhecer o software, mas aprendi de fato em cursos e no dia a dia.

O programa de modelagem que mais utilizo é o **Sketchup**, o qual tenho maior domínio, nunca fiz curso, mas sempre que surgem dúvidas recorro a vídeos explicativos.

O **Revit**, foi introduzido em minha vida no período da faculdade, por conta própria - para otimizar os trabalhos - onde comecei a fazer projeto sem ter muito domínio, mas logo procurei um curso para aumentar minhas habilidades com o programa.

Decidir aprender o **Photoshop** para montar pranchas para a faculdade, logo optei por fazer um curso, já que tinha dificuldades, atualmente consigo utilizar bem o software.

Para renderizações, utilizo o **Lumion**, nunca fiz cursos, mas domino bem.

Conheço o **Archicad**, não consegui dominar, mas tenho vontade de aprender.

EXPERIÊNCIA PROFISSIONAL PORTFÓLIO

CAROLINE BONFIM




DOCA ARQUITETURA (ESTÁGIO) APÊ CHICUTA

DOCA ARQUITETURA (ESTÁGIO) CASA SANTIAGO



DOCA ARQUITETURA (ESTÁGIO) DOCA

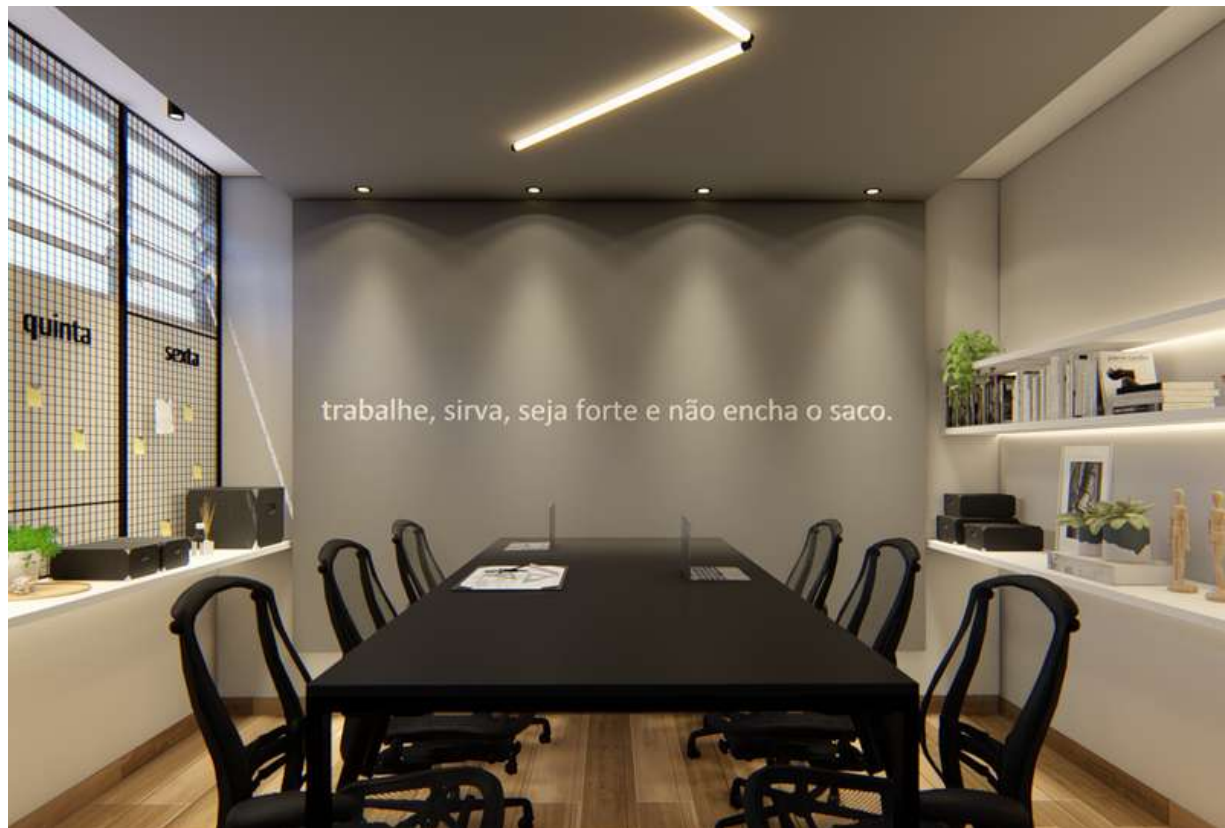



DOCA ARQUITETURA (ESTÁGIO) APÊMZ



DOCA ARQUITETURA (ESTÁGIO) APÊMZ



DOCA ARQUITETURA (ESTÁGIO) APÊMZ




DOCA ARQUITETURA (ESTÁGIO) APÊMZ

DOCA ARQUITETURA (ESTÁGIO)

APÊ MZ


LUMINOTÉCNICA

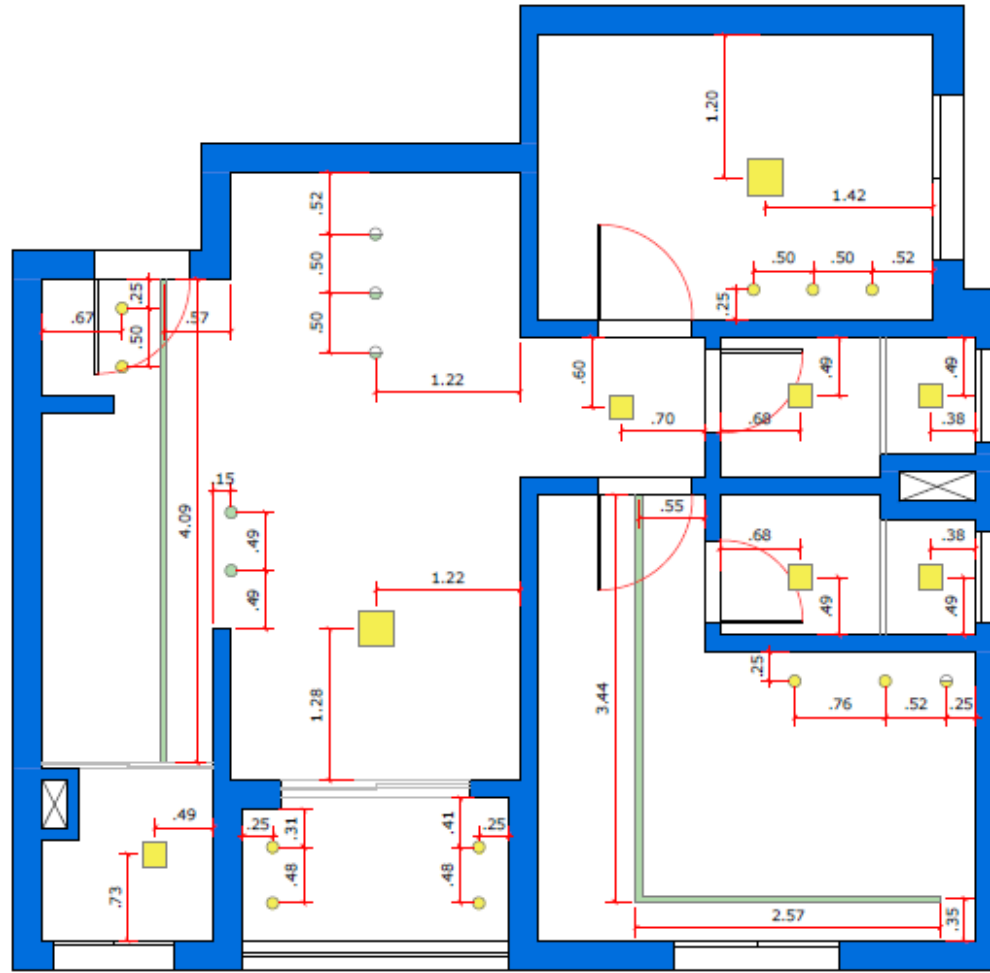

PLANTA
ESCALA 1: 50

LEGENDA








- PLAFON DE EMBUTIR ● PENDENTE 01 (VER NO MODELO 3D)
■ PERFIL DE LED EMBUTIDO ● PENDENTE 02 (VER NO MODELO 3D)
● DICROICA EMBUTIDA ● PENDENTE 03 (VER NO MODELO 3D)

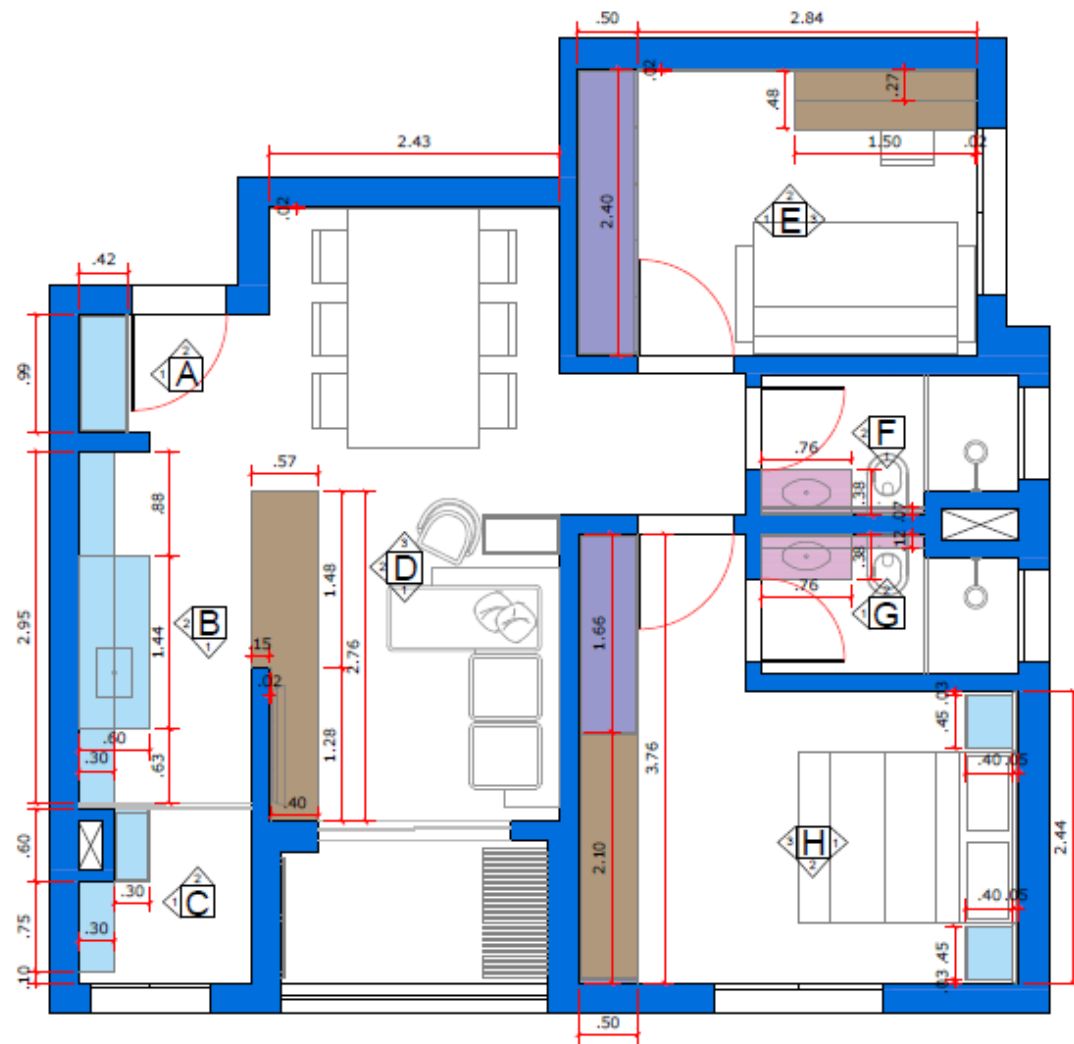

PLANTA
ESCALA 1: 50

LEGENDA

- MDF GIANDUIA DURATEX
- MDF FREIJÓ GUARAPES
- MDF GRAFITE DURATEX
- MDF CINZA SAGRADO DURATEX

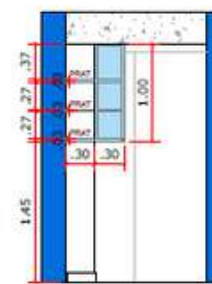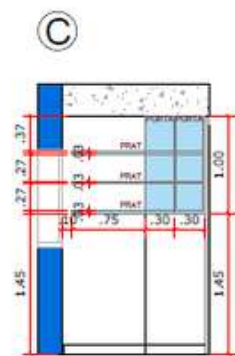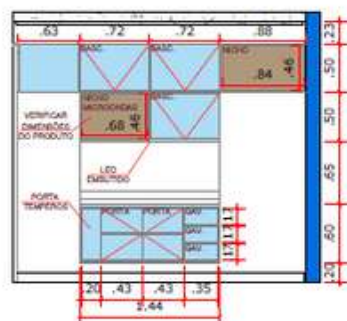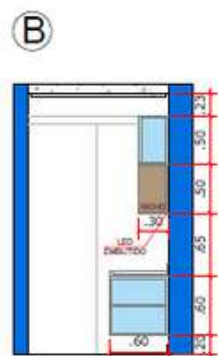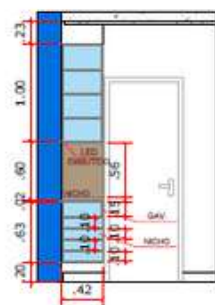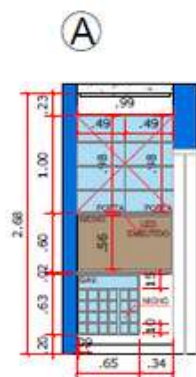
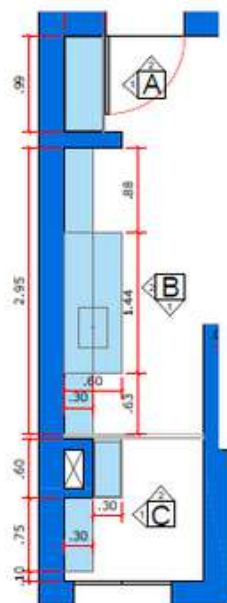


LEGENDA

- MDF FREIJÓ GUARAPES
- MDF GRAFITE DURATEX


APÊMZ
MARCENARIA

DOCA ARQUITETURA (ESTÁGIO)

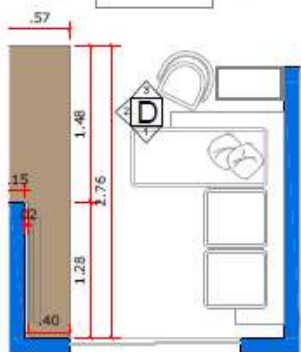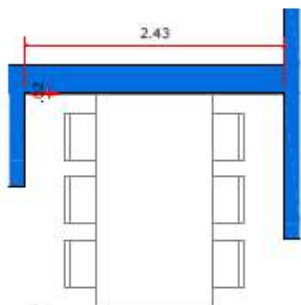


PLANTA
ESCALA 1: 50


D

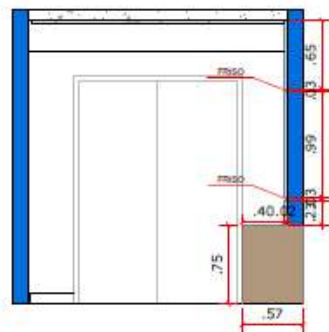

ELEVAÇÃO 01
ESCALA 1: 50

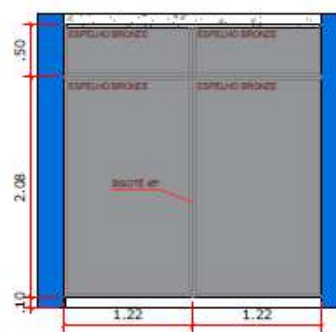

ELEVAÇÃO 03
ESCALA 1: 50

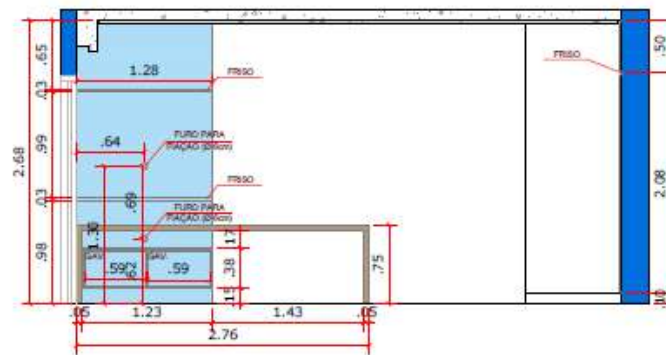

ELEVAÇÃO 02
ESCALA 1: 50




APÊMZ
MARCENARIA


DOCA ARQUITETURA (ESTÁGIO)

LEGENDA


- MDF FREIJÓ GUARAPES
- MDF GRAFITE DURATEX

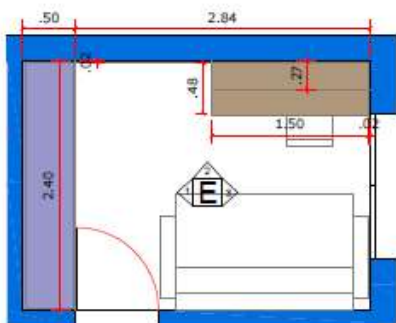


PLANTA
ESCALA 1: 50

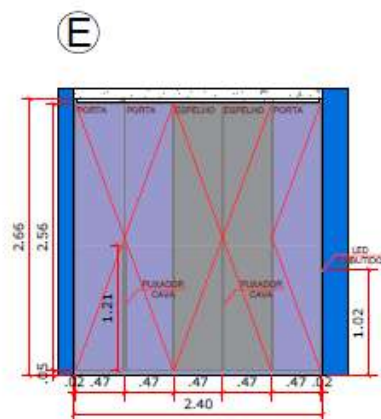


ELEVÇÃO 01
ESCALA 1: 50

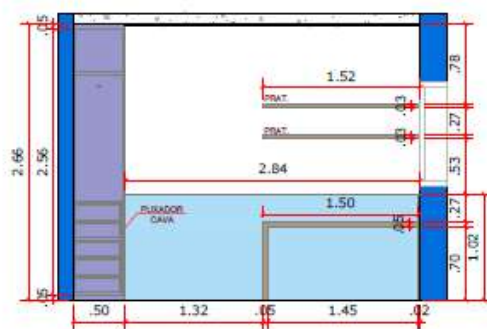

ELEVÇÃO 02
ESCALA 1: 50

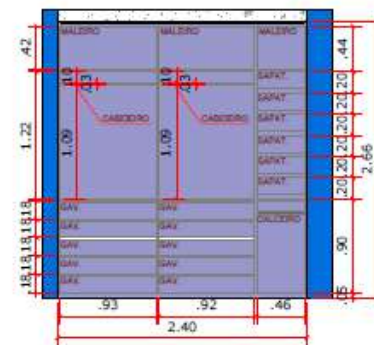


ELEVÇÃO 01 - INT.
ESCALA 1: 50

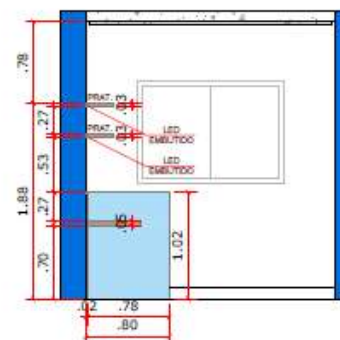


ELEVÇÃO 03
ESCALA 1: 50

LEGENDA


- MDF FREIJÓ GUARAPES
- MDF GRAFITE DURATEX
- MDF CINZA SAGRADO DURATEX

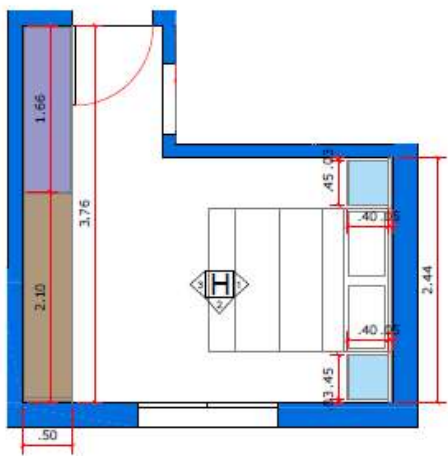


PLANTA
ESCALA 1: 50

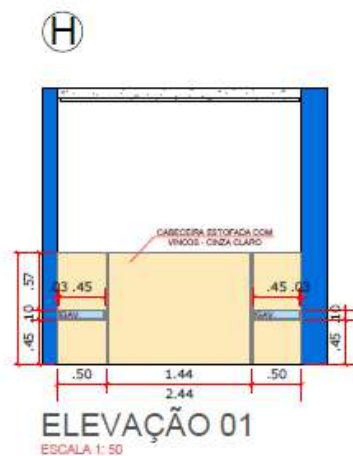


ELEVÇÃO 01
ESCALA 1: 50

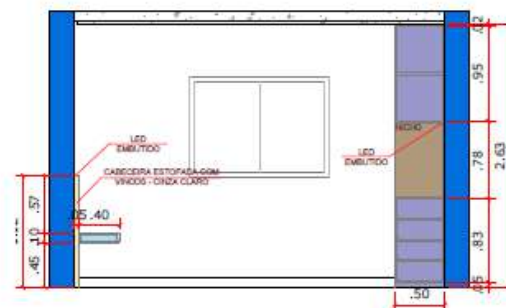

ELEVÇÃO 02
ESCALA 1: 50

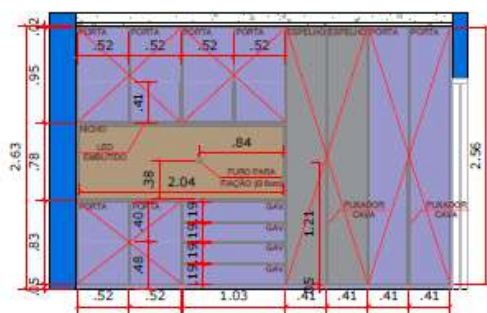

ELEVÇÃO 03
ESCALA 1: 50

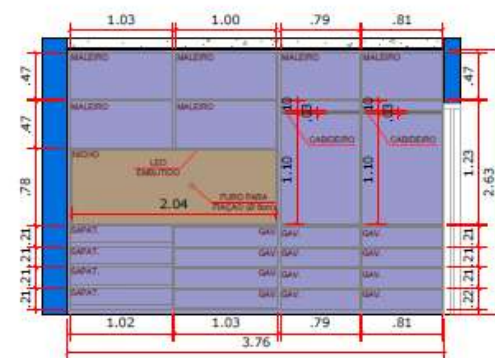

ELEVÇÃO 03 - INT.
ESCALA 1: 50

LEGENDA


- MDF FREIJÓ GUARAPES
- MDF GRAFITE DURATEX
- MDF CINZA SAGRADO DURATEX



AUTÔNOMA / FREELANCER LAZER RA

AUTÔNOMA / FREELANCER GALPÕES/ESCRITÓRIO



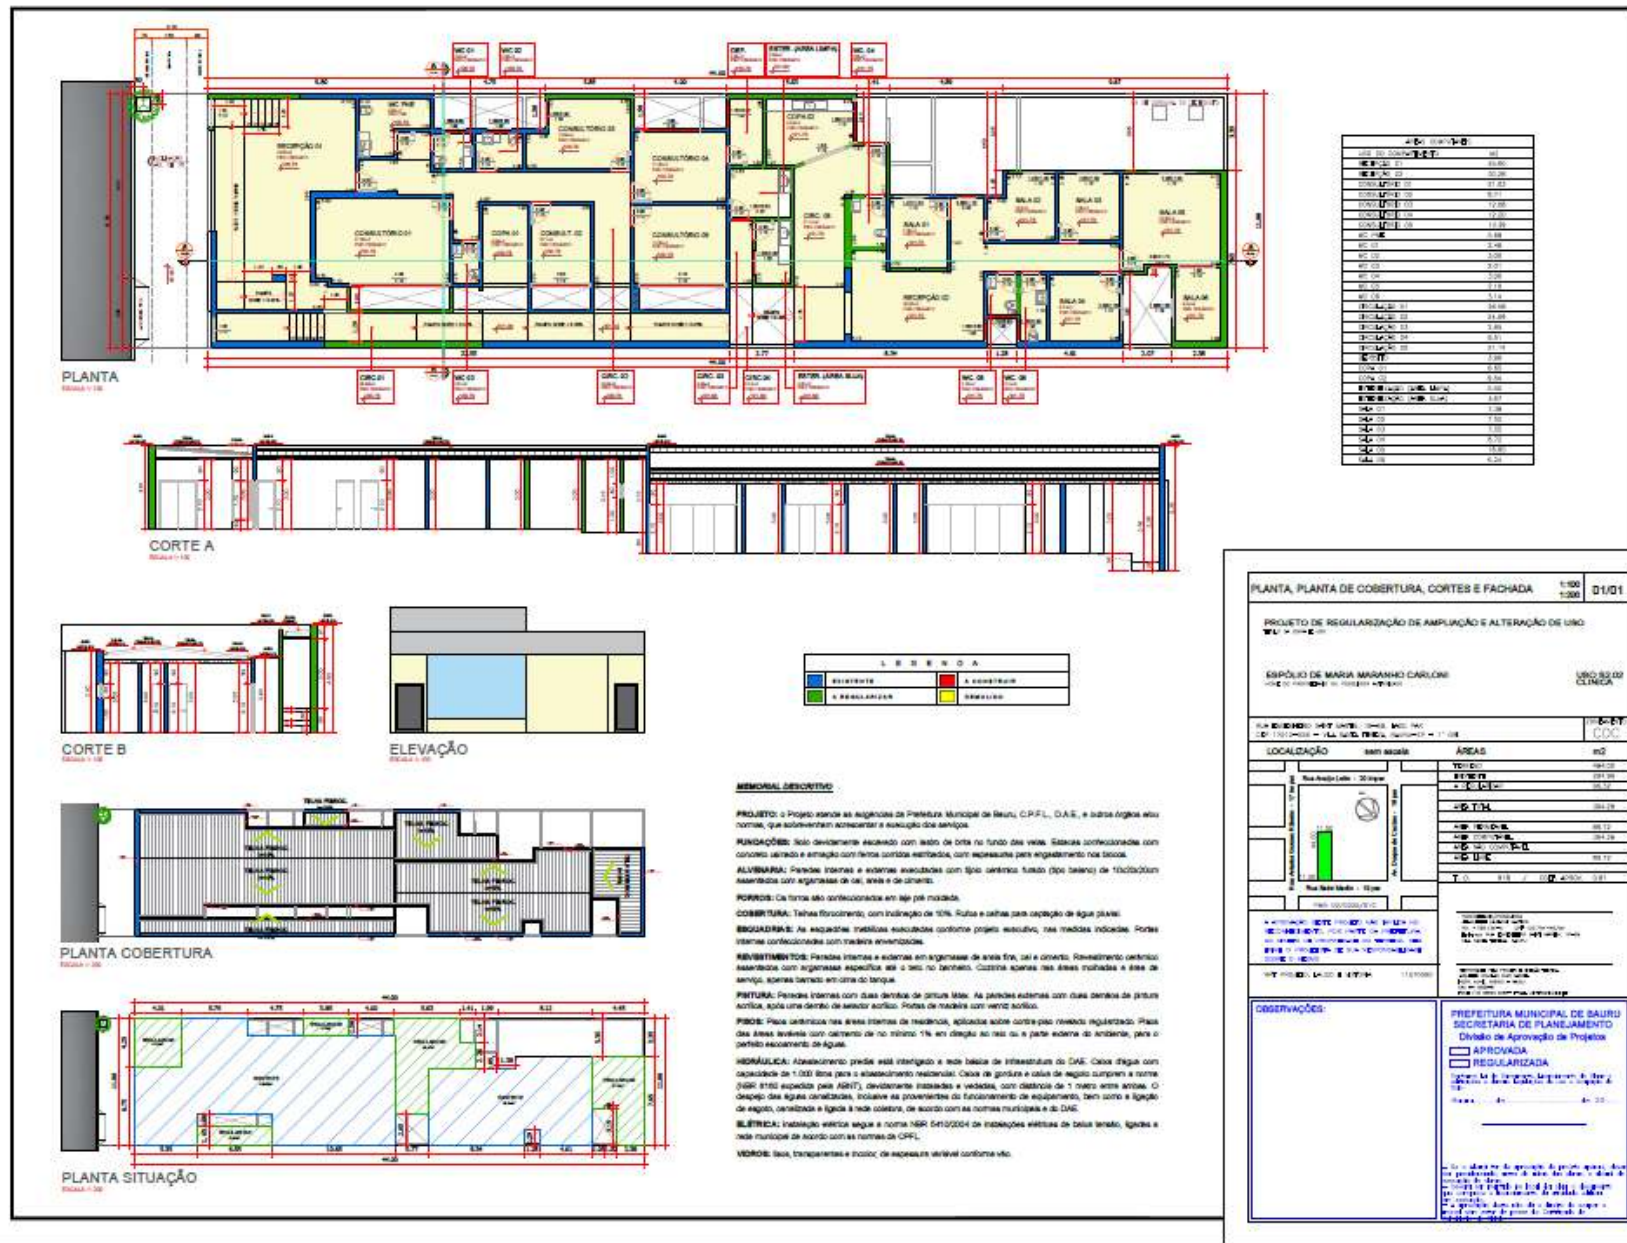

AUTÔNOMA / FREELANCER LECOM BAURU



AUTÔNOMA / FREELANCER LECOM BAURU



OBRIGADA!

CAROLINE BONFIM