



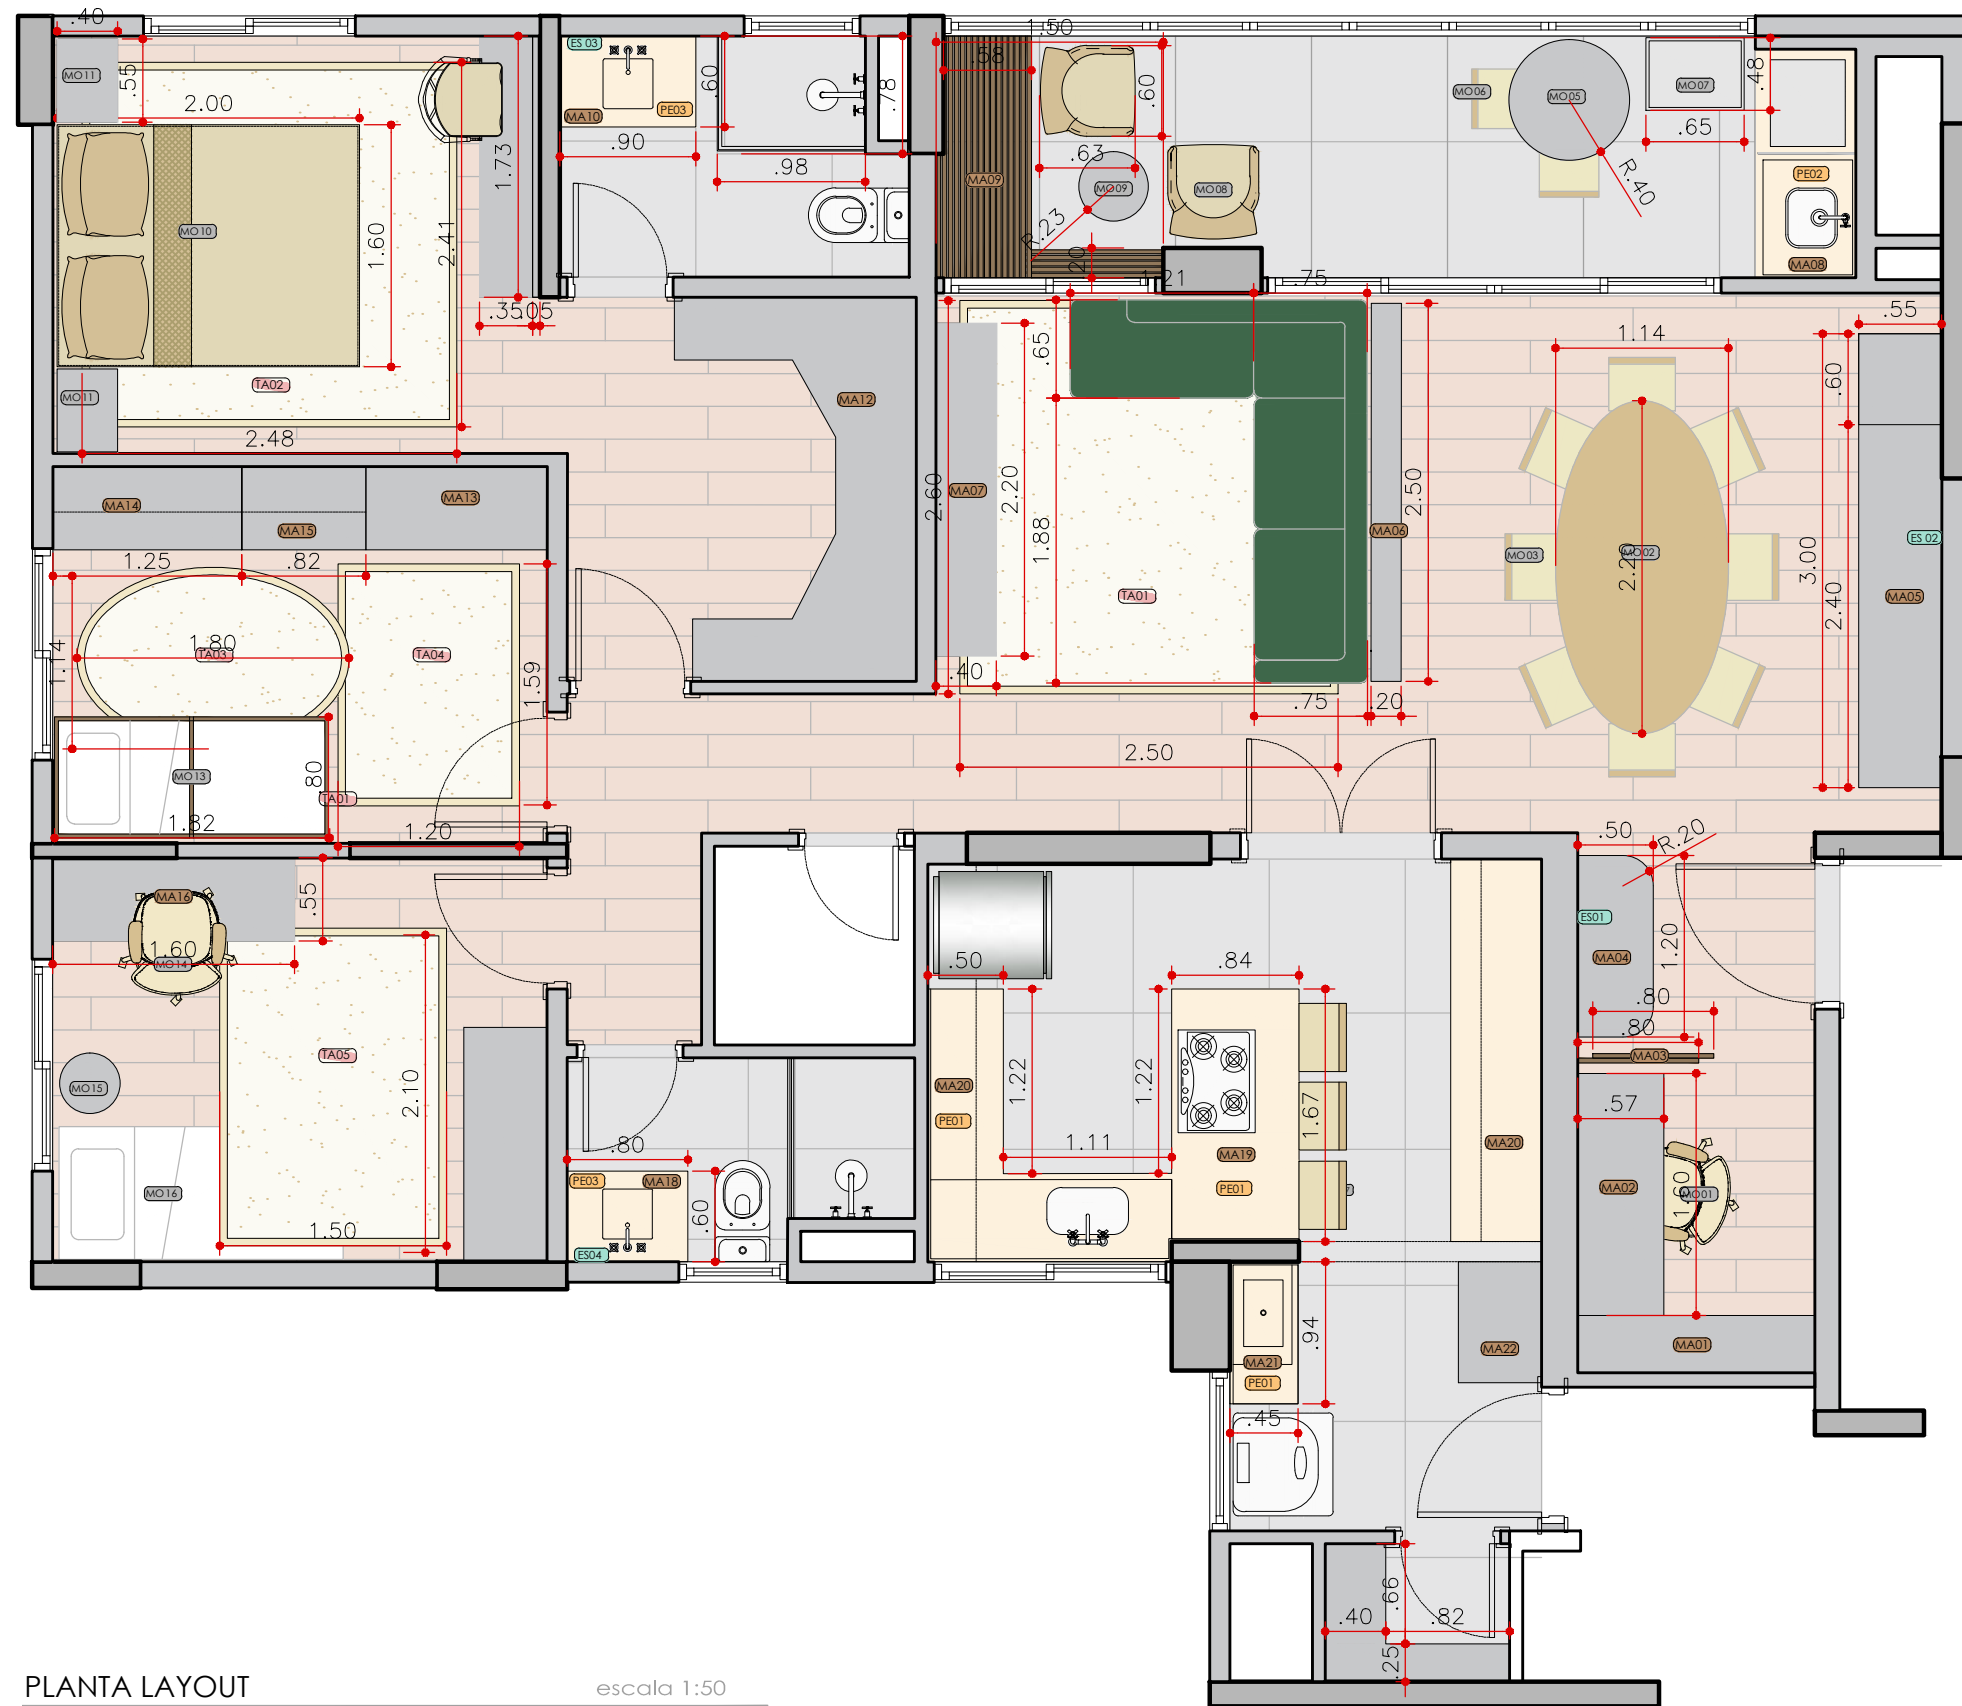

PLANTA LAYOUT escala 1:50


LEGENDA	
MARMORARIA	
PE01	GRANITO BRANCO SIENA - VER DET FOLHA 56 E 57
PE02	QUARTZO TRAVERTINO - VER DET FOLHA 58
PE03	PRIME BRANCO - VER DET FOLHA 59 E 60
PE04	GRANITO PRETO SÃO GABRIEL
MARCENARIA	
MA01	ARMÁRIO HOME OFFICE - VER DET FOLHA 36
MA02	BANCADA HOME OFFICE - VER DET FOLHA 36
MA03	PAINEL RIPADO - VER DET FOLHA 37
MA04	BANCADA HALL DE ENTRADA - VER DET FOLHA 38
MA05	BUFFET BAR - VER DET FOLHA 39 E 40
MA06	APARADOR - VER DET FOLHA 41
MA07	RACK - VER DET FOLHA 42
MA08	GABINETE PIA CHURRASQUEIRA - VER DET FOLHA 43
MA09	FECHAMENTO RIPADO - VER DET FOLHA 44
MA10	GABINETE BANHO SUÍTE - VER DET FOLHA 45 E 46
MA11	PAINEL E BANCADA SUÍTE - VER DET FOLHA 47 E 48
MA12	ARMÁRIO SUÍTE EXISTENTE
MA13	ARMÁRIO DORM. MIGUEL EXISTENTE
MA14	PRATELEIRAS DORM. MIGUEL EXISTENTE
MA15	BANCADA DORM. MIGUEL - VER DET FOLHA 49
MA16	BANCADA DORM. GUSTAVO - VER DET FOLHA 50
MA17	ARMÁRIO DORM. GUSTAVO EXISTENTE
MA18	GABINETE BANHO SOCIAL - VER DET FOLHA 51
MA19	ARMÁRIO ILHA COZINHA - VER DET FOLHA 52 E 53
MA20	ARMÁRIO COZINHA EXISTENTE
MA21	GABINETE LAVANDERIA - VER DET FOLHA 54
MA22	ARMÁRIO EXISTENTE LAVANDERIA
MA23	PRATELEIRAS DESPENSA - VER DET FOLHA 55
MOBILIÁRIO	
MO01	CADEIRA HOME OFFICE - CARTE ELBOW CADEIRA HOME OFFICE
MO02	MESA DE JANTAR TULIPA SAARINEN OVAL - ATELIER CLÁSSICO
MO03	CADEIRAS DE JANTAR KLOE COM BRAÇOS
MO04	SOFÁ VERDE SOB MEDIDA SEMPLICITÀ
MO05	MESA BISTRÔ PALITO MADEIRA MACIÇA DESIGN RETRÔ - ATELIER CLÁSSICO
MO06	BANQUETA HIRUE ASSENTO ANATÔMICO - ATELIER CLÁSSICO
MO07	CARRO PARA SERVIR TRAMONTINA CHURRASCO
MO08	POLTRONA DEMI BASE AÇO CARBONO DESIGN CONTEMPORÂNEO - ATELIER CLÁSSICO
MO09	MESA LATERAL ALANÍS REDONDA MADEIRA TAUARI - ATELIER CLÁSSICO
MO10	CAMA BOX QUEEN
MO11	MESA DE CABECEIRA CABIDE - ALESSANDRA DELGADO DESIGN
MO12	BANCO INIRIEH ESTOFADO QUADRADO - ATELIER CLÁSSICO
MO13	CAMA CASINHA JULIANA LAQUEADA COM CAMA AUXILIAR - MUSKINHA
MO14	CADEIRA GAMER
MO15	JAYS MESA LATERAL BAIXA REDONDA 50 CM
MO16	CAMA BOX SOLTEIRO COM CAMA AUXILIAR
MO17	BANCO BAIXO ESTOFADO TRAÇO SENSATTO STUDIO H=65 - ATELIER CLÁSSICO
ADORNOS	
ES01	ESPELHO HALL ENTRADA - VER DET FOLHA 61
ES02	ESPELHO SALA JANTAR - VER DET FOLHA 62
ES03	ESPELHO BANHO SUÍTE - VER DET FOLHA 47
ES04	ESPELHO BANHO SOCIAL - OVAL 80X50 COM MOLDURA PRETA
TA01	TAPETE SALA DE ESTAR TEAR BEGE - 2,50X2,60 - LOJA SANTA MÔNICA
TA02	TAPETE QUATRILHO 2,50X2,50 - LOJA SANTA MÔNICA
TA03	TAPETE PICONE MARFIM 1,30X1,80 - LORENA CANALS
TA04	TAPETE TRAÇOS 1,60X1,20 - NÓRDICO ATELIE
TA05	TAPETE POESIA 2,10X1,50 - TAPEÇARIA ITALIANA

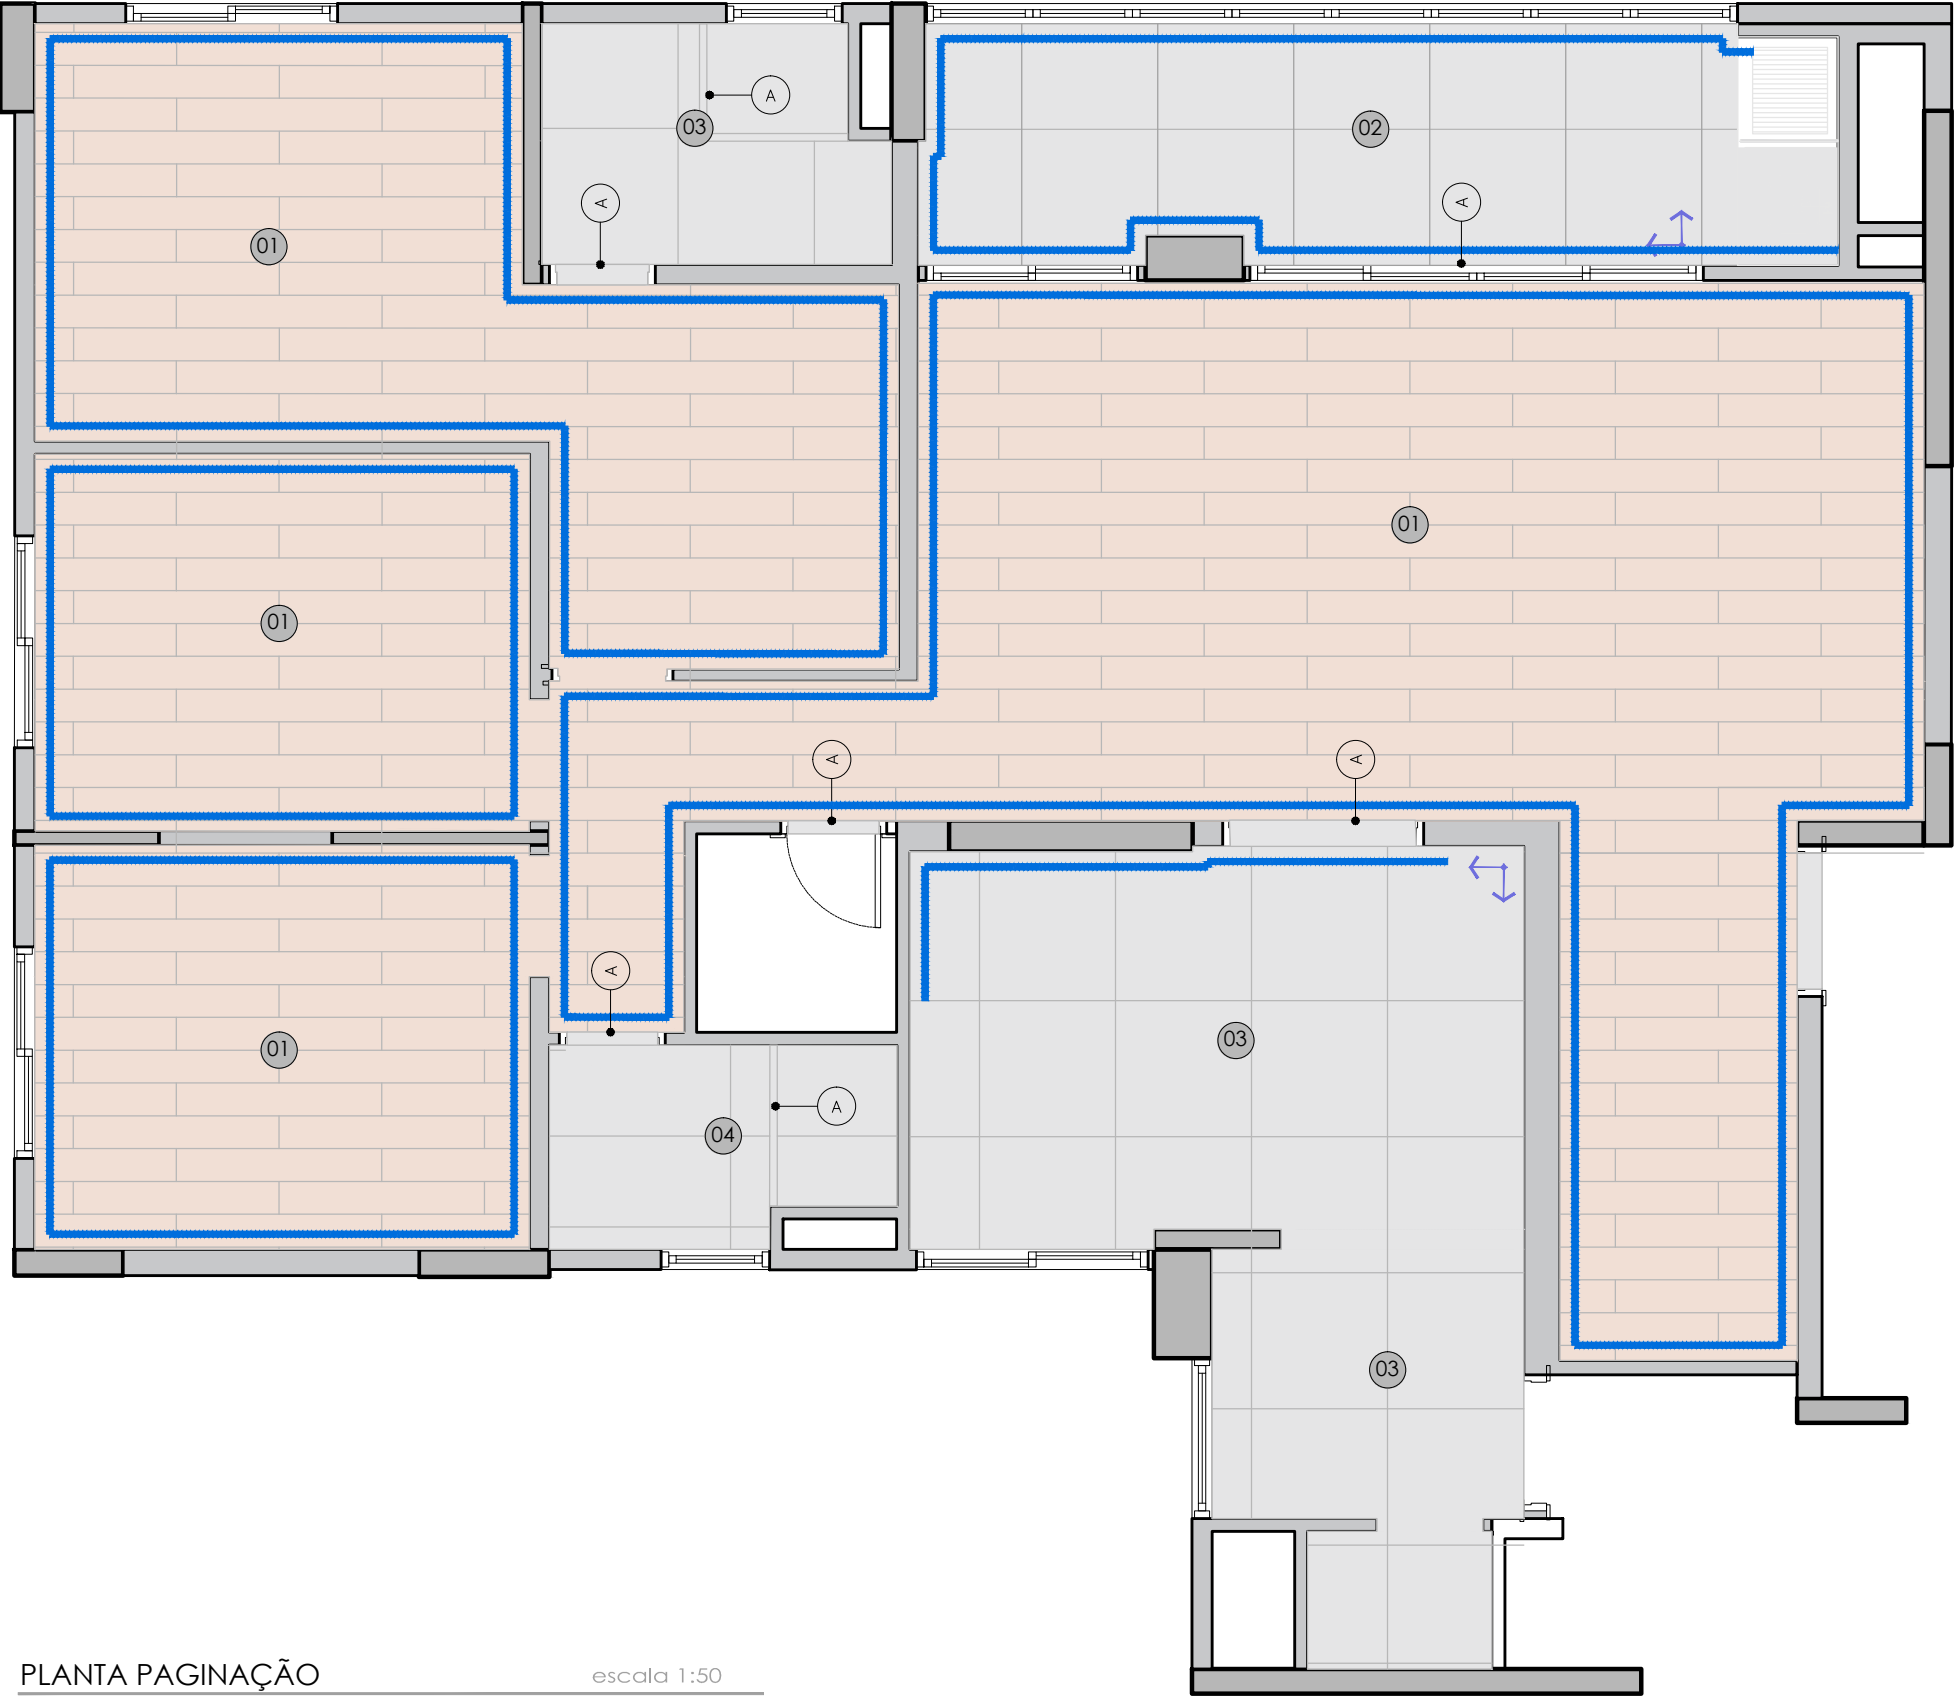

LEGENDA	
PISO	
01	LAMINADO CLICADO EUCAFLOOR - EVIDENCE CARVALHO
02	TRAVERTINO NAVONA BIANCO 90x90 NAT - PORTOBELLO
03	ONYX UNIQUE 90x90 NAT - PORTOBELLO
04	TRAVERTINO NAVONA BIANCO 120x60 NAT - PORTOBELLO
SOLEIRA	
A	PRIME BEGE
RODAPÉ	
	RODAPÉ BRANCO 10CM SANTA LUZIA

PLANTA PAGINAÇÃO escala 1:50




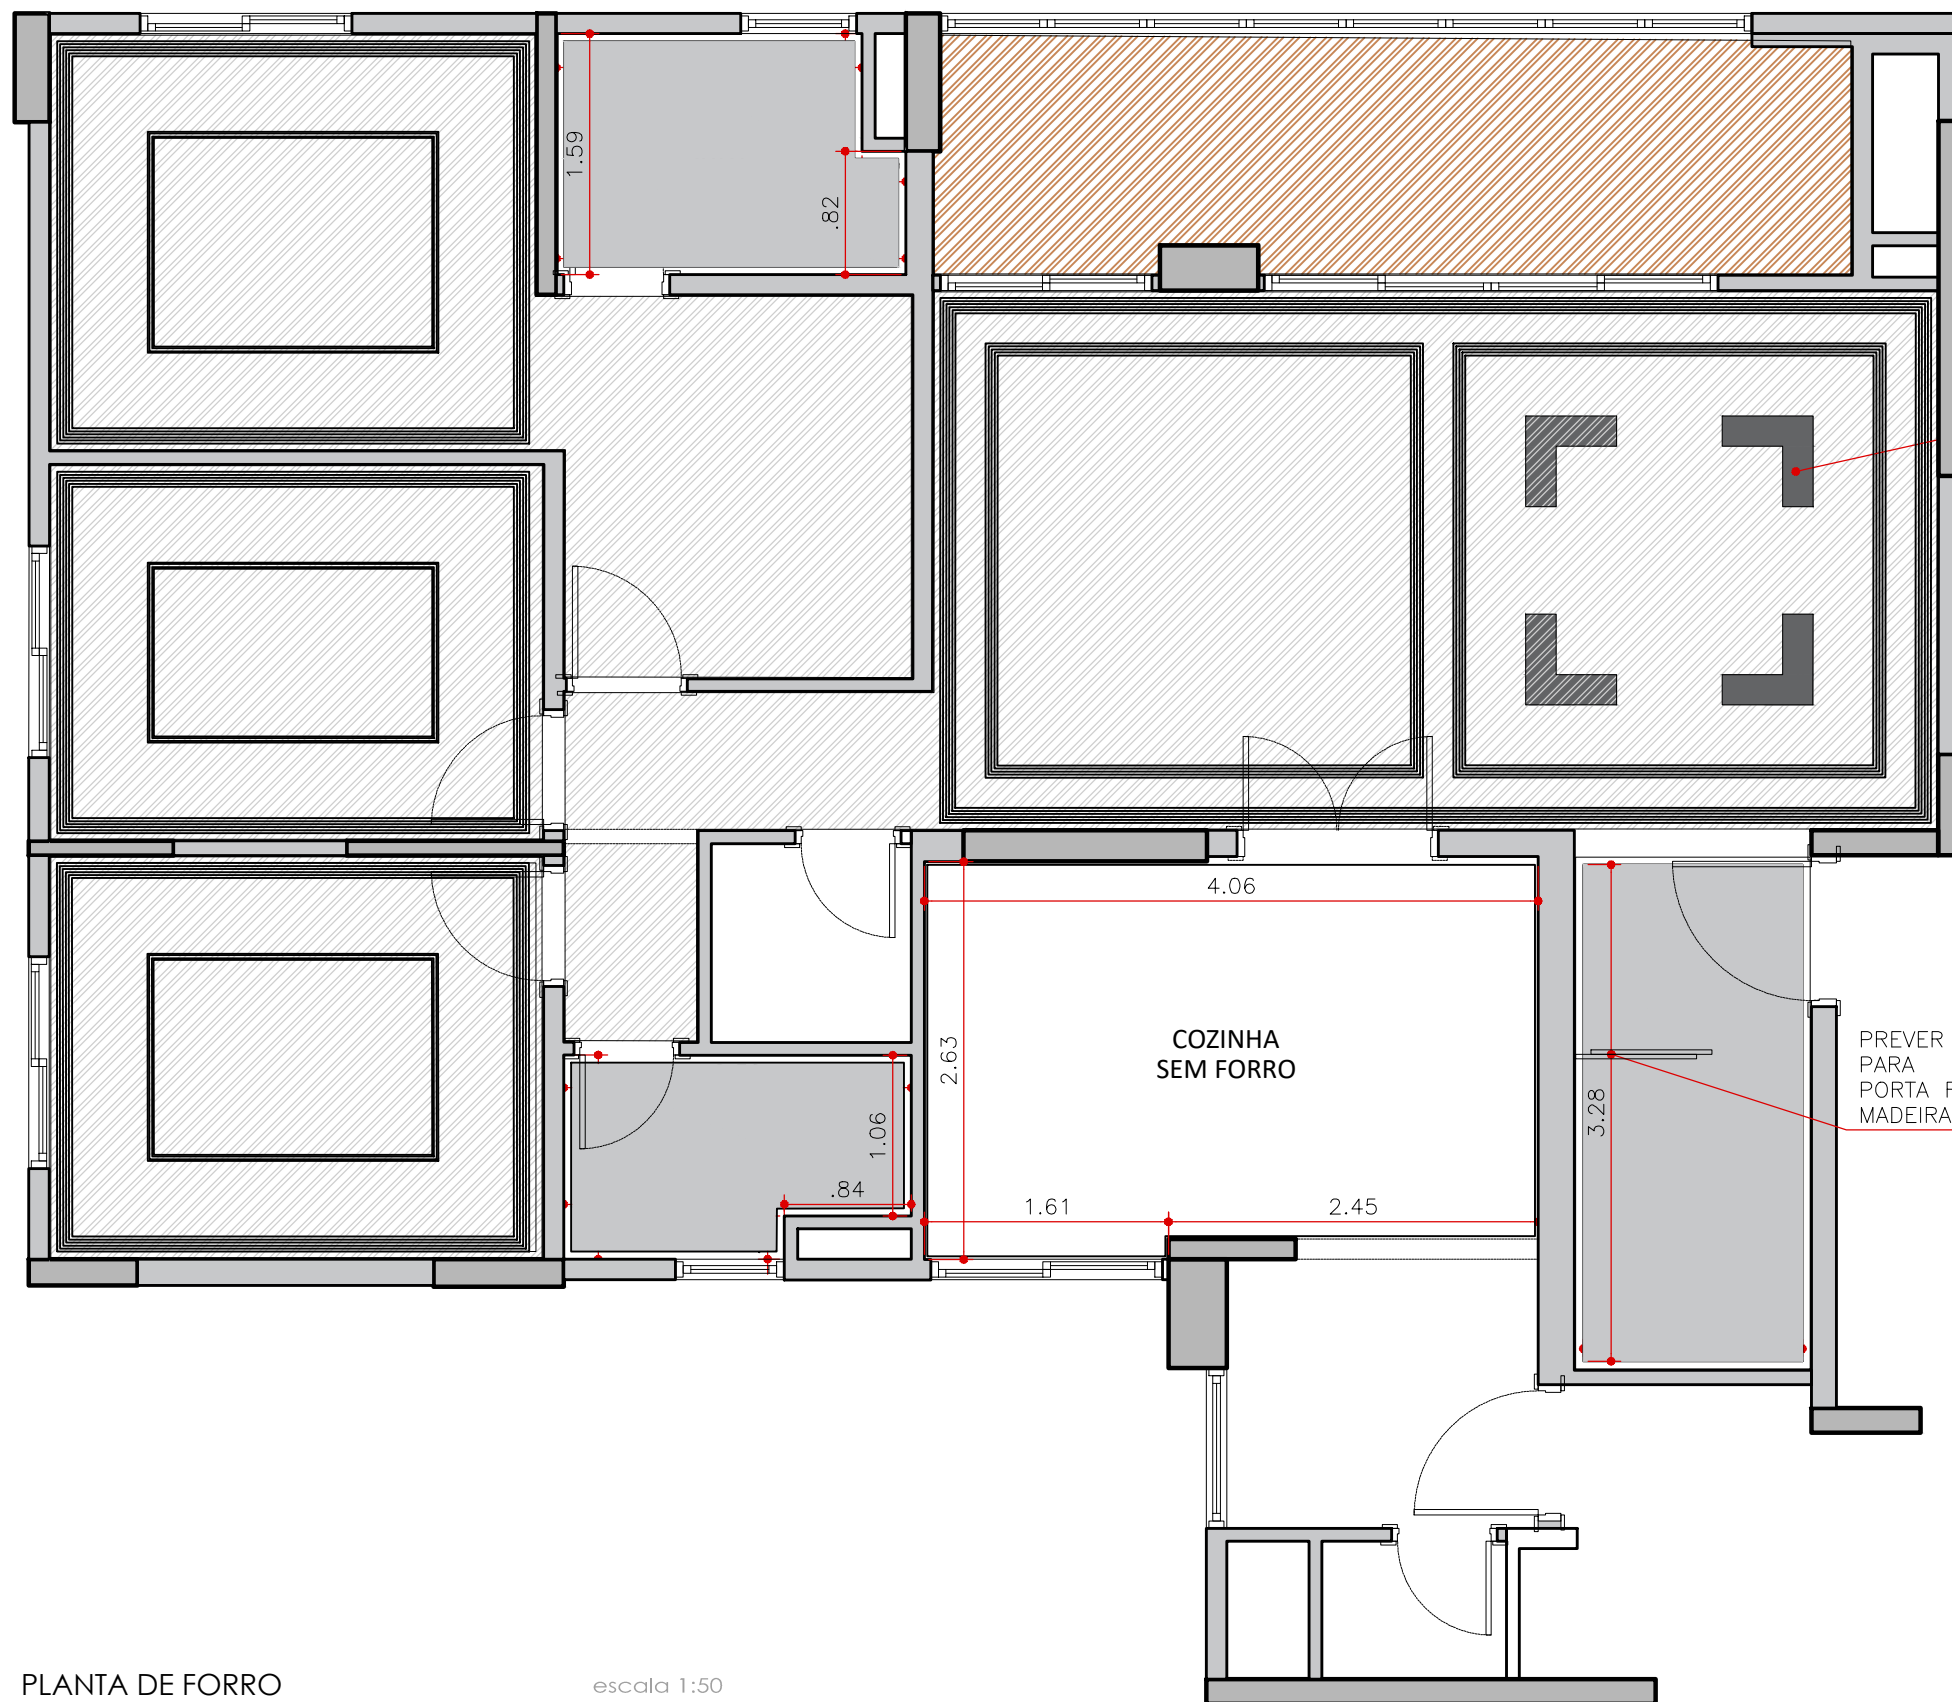

LEGENDA	
FORRO	
	FORRO NOVO DE GESSO COM TABICA
	FORRO DE GESSO A SER MANTIDO
	FORRO DE MADEIRA A SER MANTIDO


PLANTA DE FORRO escala 1:50

CLIENTE: Renata e Rodrigo	ASSUNTO: Projeto de Arquitetura de Interiores	05/09/2022	APROVAÇÃO:
LOCAL: Rua Dr. Miguel Viêira Ferreira, 119 - Apto 1006	FASE DE PROJETO: EXECUTIVO	REVISÃO: 00	RESPONSÁVEL TÉCNICO:
	CONTEÚDO: PLANTA DE FORRO	FOLHA: 04/62	Arq. Bruna Arruda Arq. Carla Gaspar

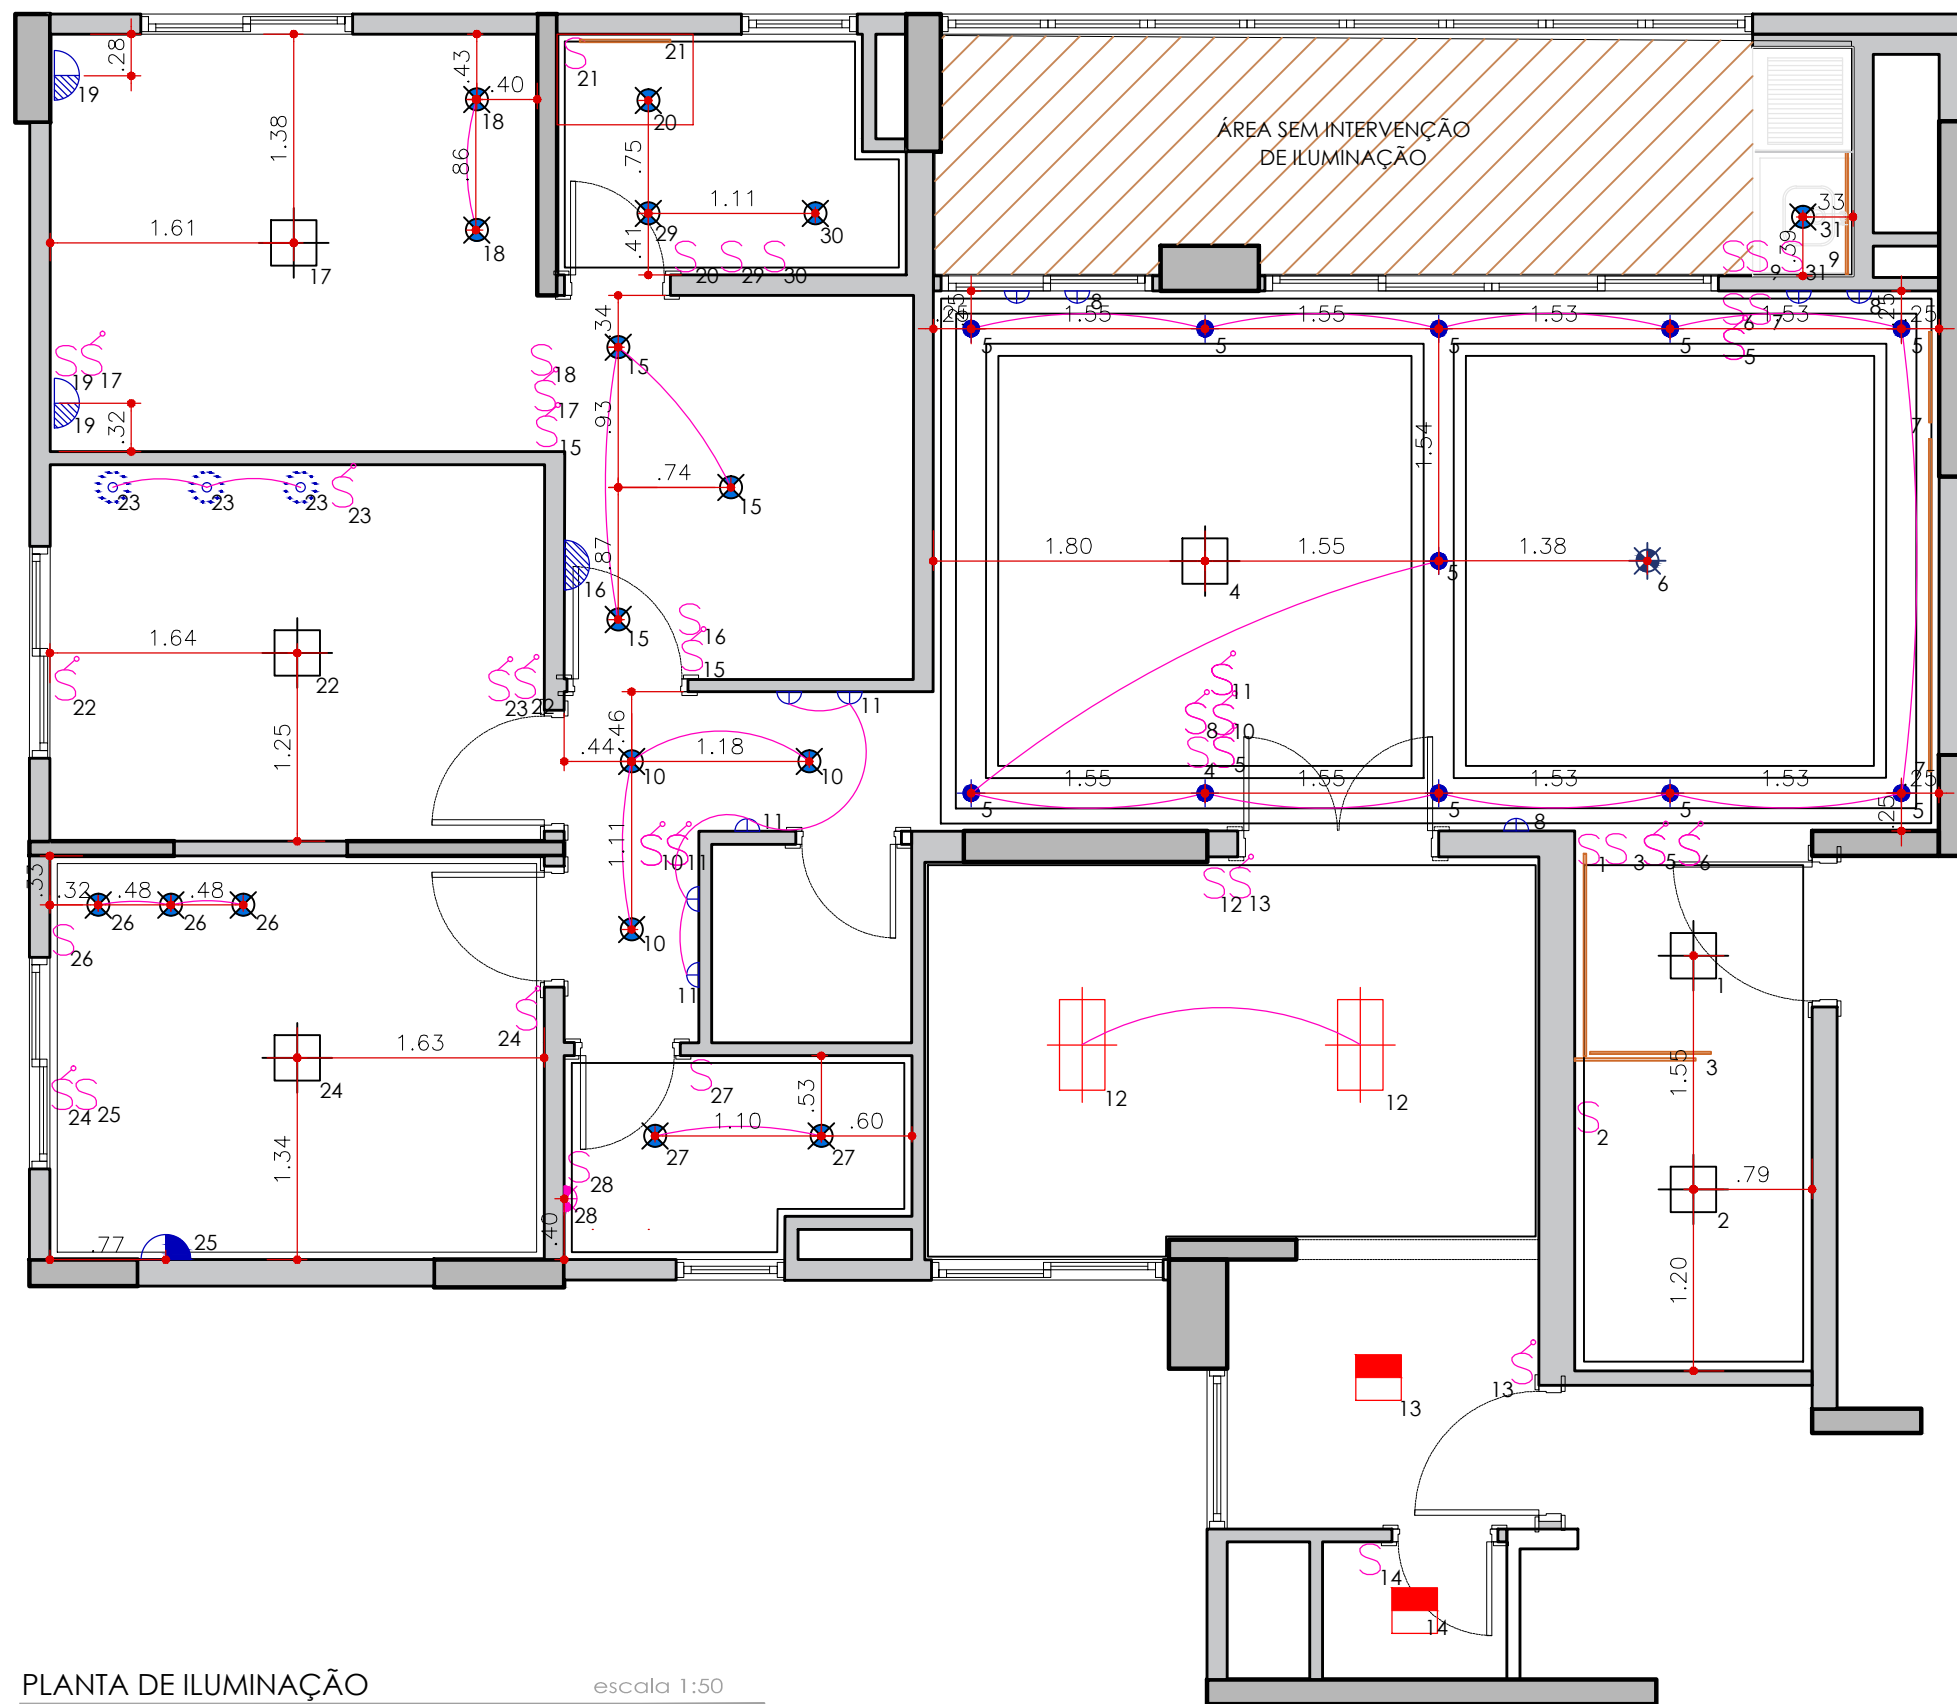

PLANTA DE ILUMINAÇÃO escala 1:50

CLIENTE: Renata e Rodrigo	ASSUNTO: Projeto de Arquitetura de Interiores	05/09/2022	APROVAÇÃO:
LOCAL: Rua Dr. Miguel Viêira Ferreira, 119 - Apto 1006	FASE DE PROJETO: EXECUTIVO	REVISÃO: 00	RESPONSÁVEL TÉCNICO:
	CONTEÚDO: PLANTA DE ILUMINAÇÃO	FOLHA: 06/62	Arq. Bruna Arruda Arq. Carla Gaspar

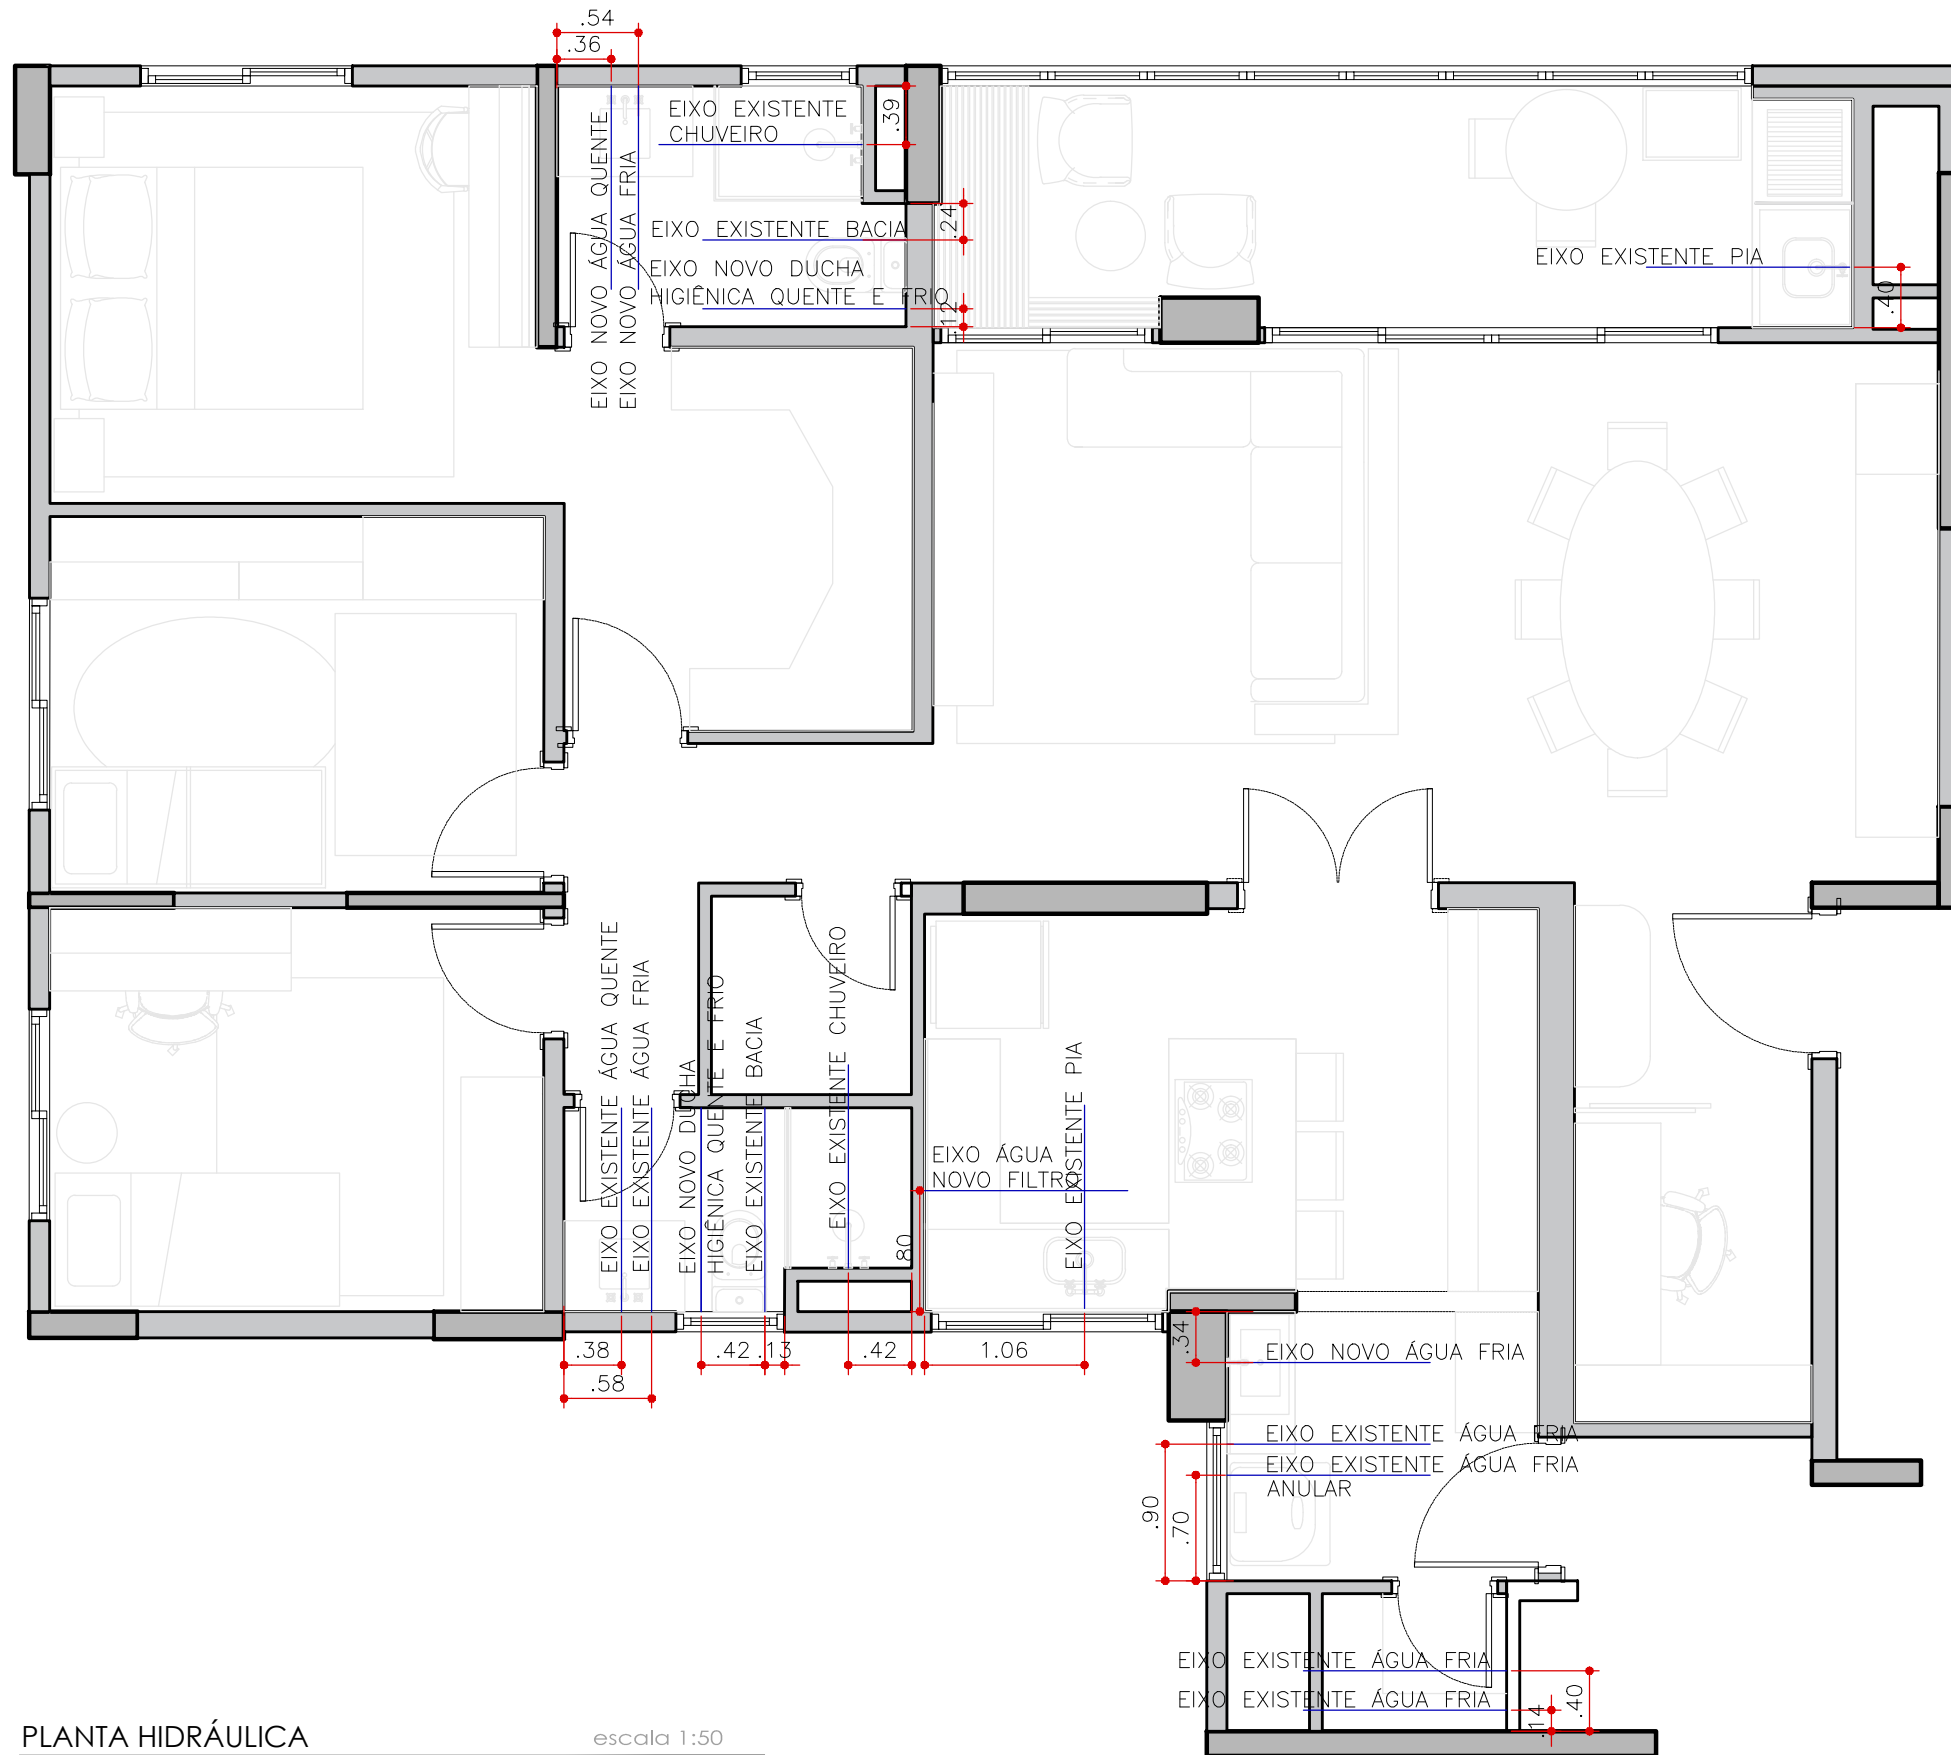

CLIENTE: Renata e Rodrigo

ASSUNTO: Projeto de Arquitetura de Interiores

05/09/2022

APROVAÇÃO:

LOCAL: Rua Dr. Miguel Viêira
Ferreira, 119 - Apto 1006

FASE DE PROJETO: EXECUTIVO


REVISÃO: 00

RESPONSÁVEL TÉCNICO:

CONTEÚDO: PLANTA DE HIDRÁULICA

FOLHA: 07/62

Arq. Bruna Arruda
Arq. Carla Gaspar

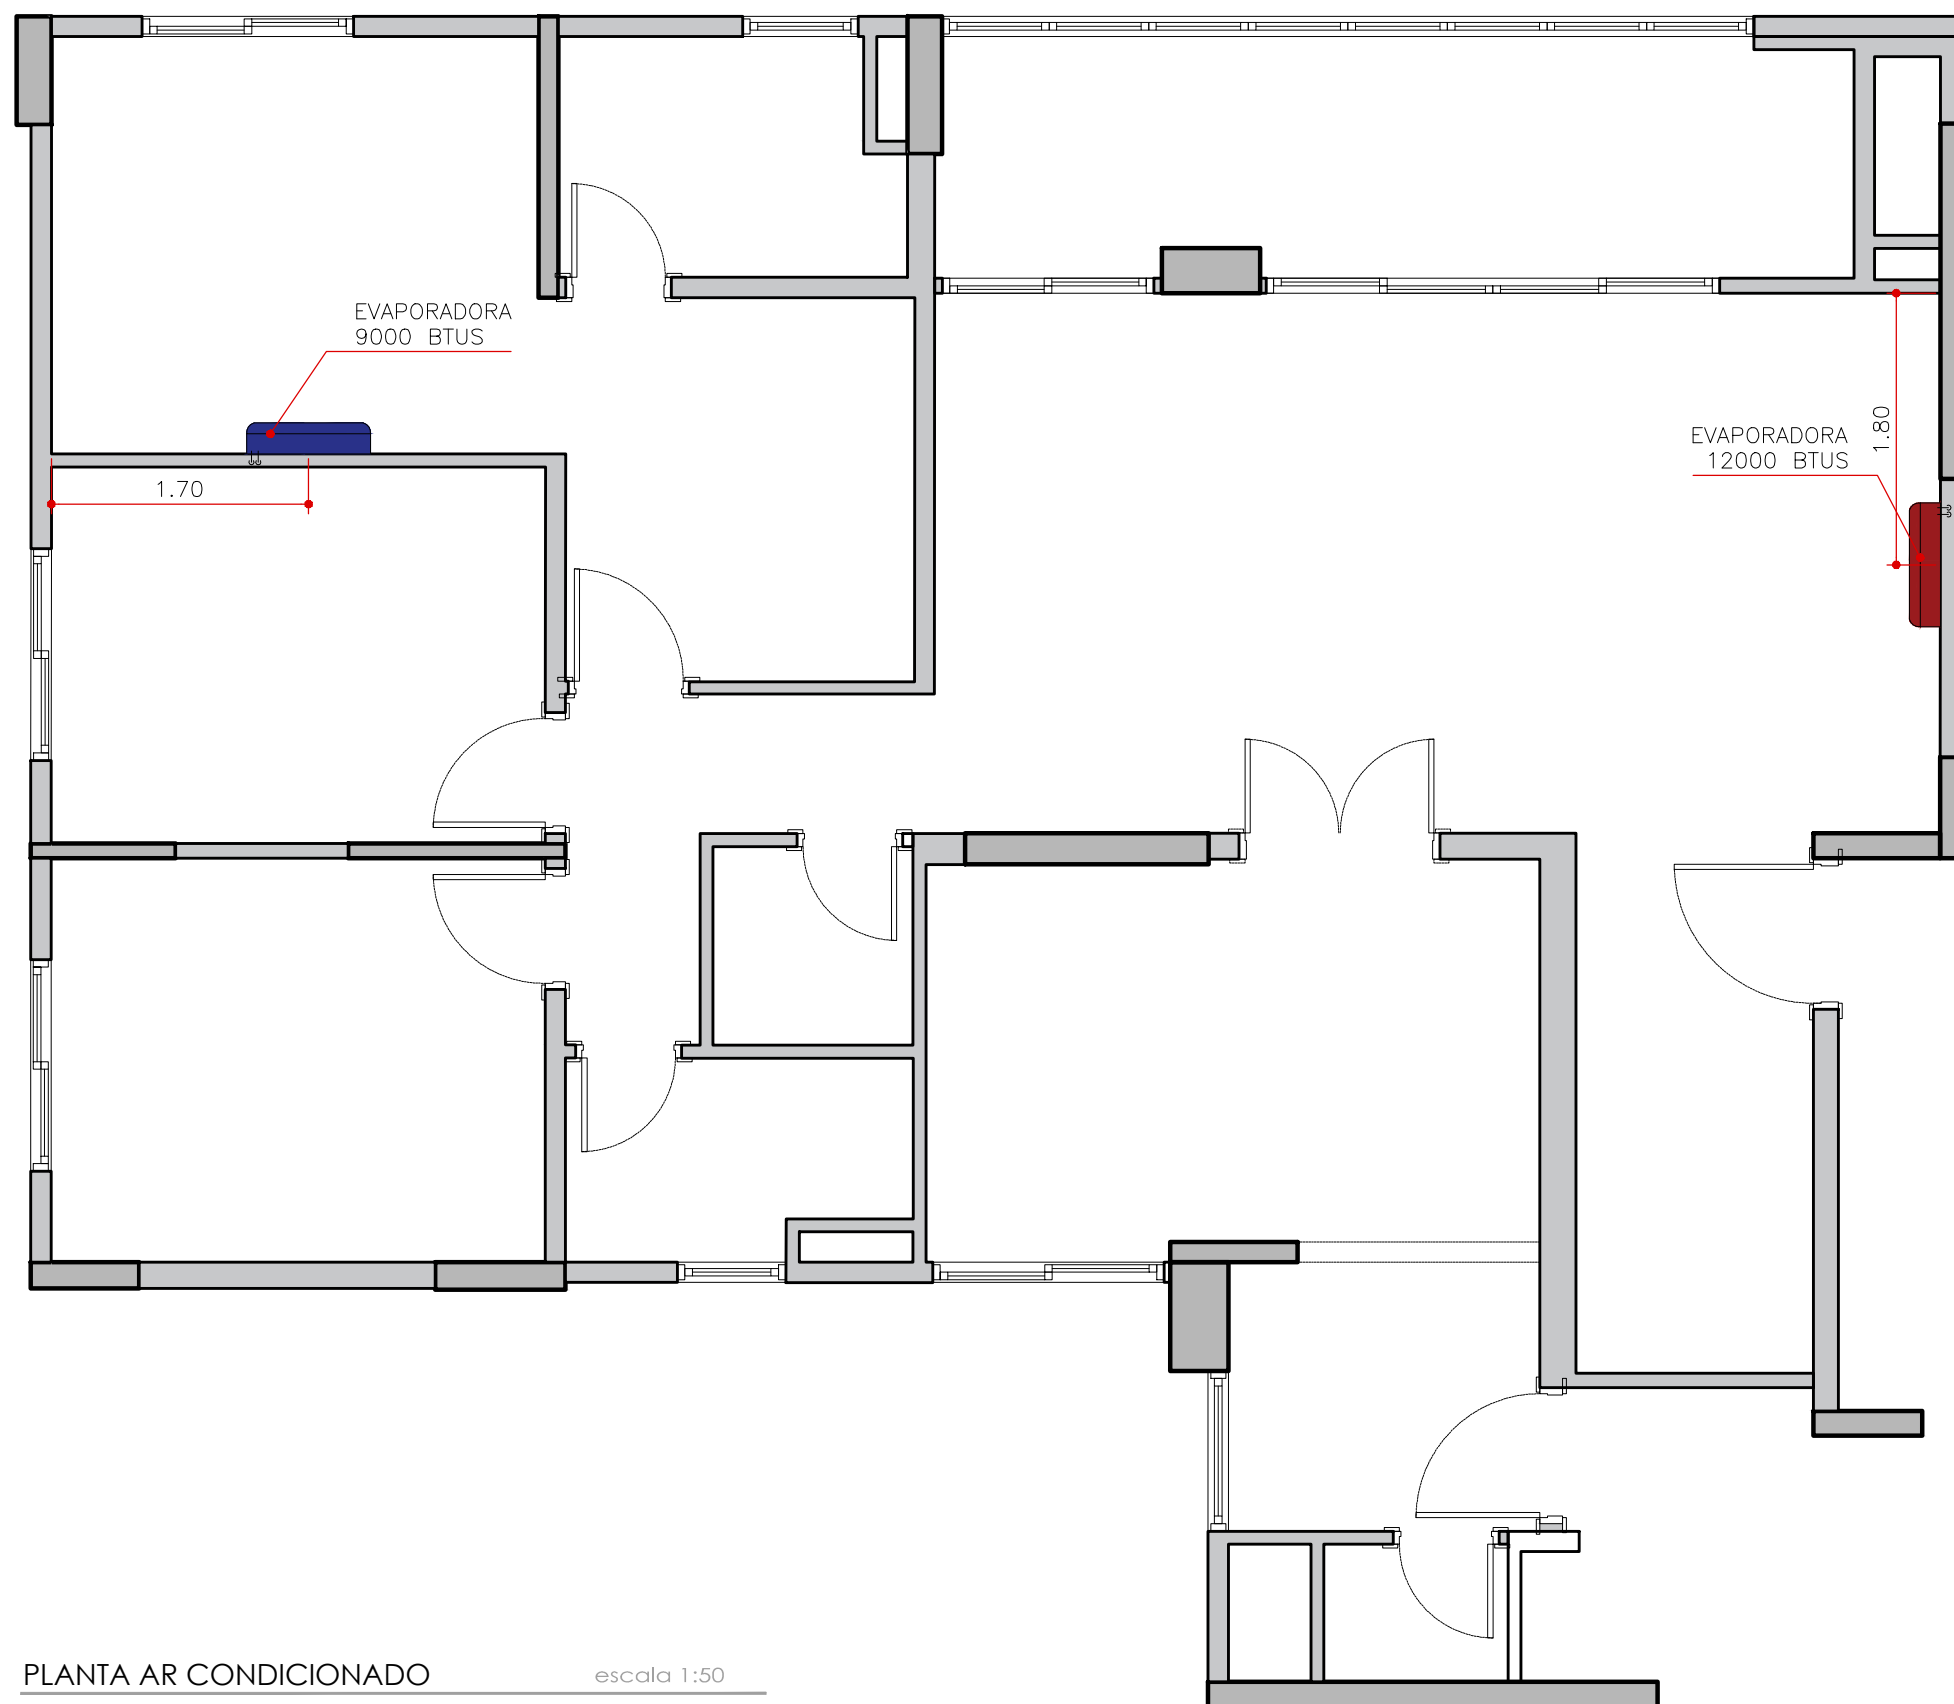

PLANTA AR CONDICIONADO

escala 1:50

CLIENTE: Renata e Rodrigo

ASSUNTO: Projeto de Arquitetura de Interiores

05/09/2022

APROVAÇÃO:

LOCAL: Rua Dr. Miguel Viêira
Ferreira, 119 - Apto 1006


FASE DE PROJETO: EXECUTIVO

REVISÃO: 00


RESPONSÁVEL TÉCNICO:
Arq. Bruna Arruda
Arq. Carla Gaspar

CONTEÚDO: PLANTA DE AR CONDICIONADO


FOLHA: 08/62

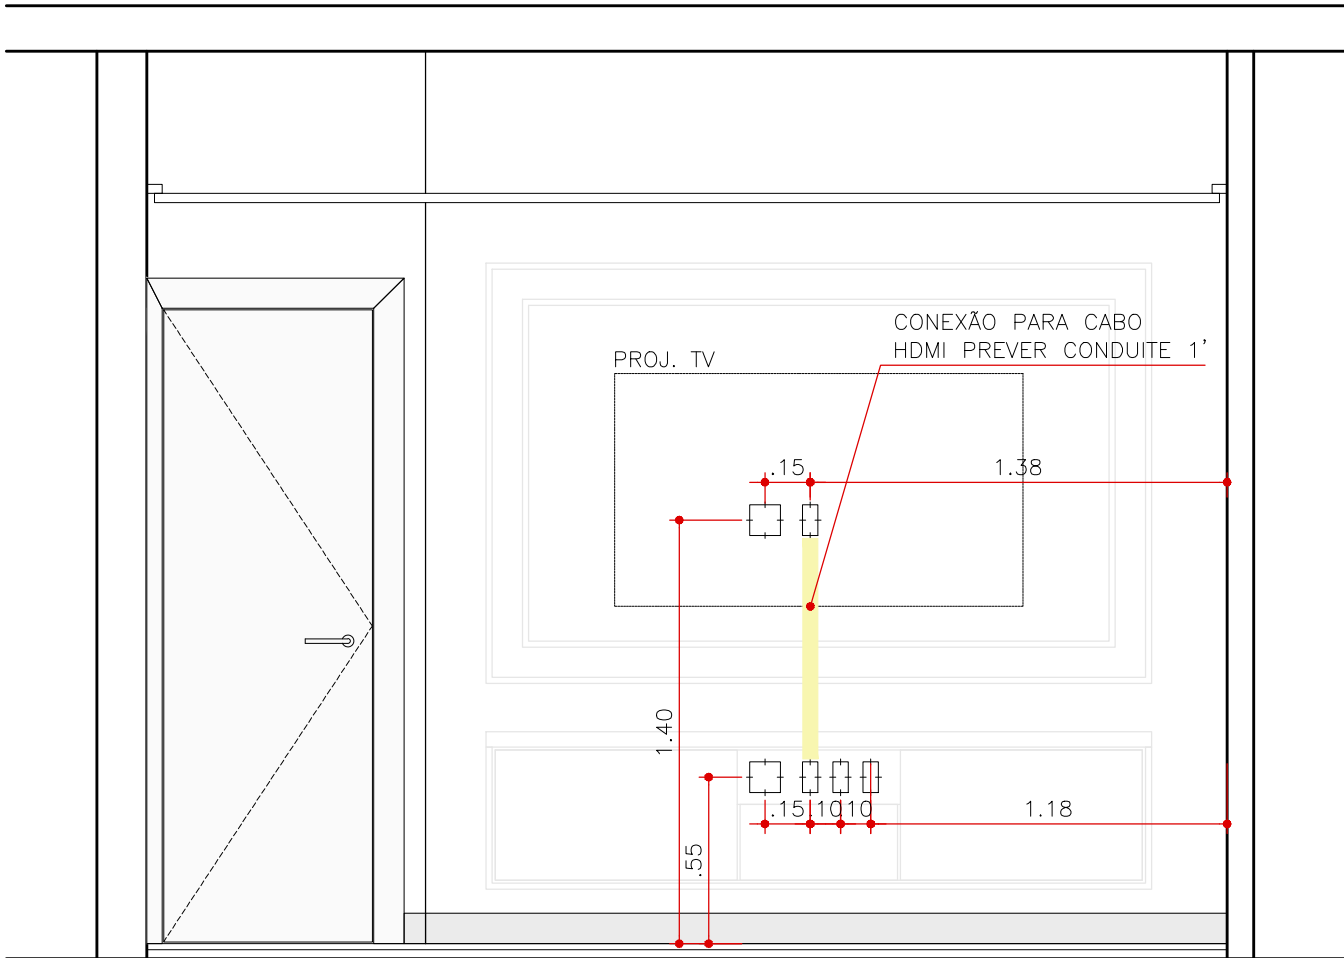


ELEVAÇÃO 1 – ELÉTRICA
SALA ESTAR E JANTAR
ESCALA 1:25

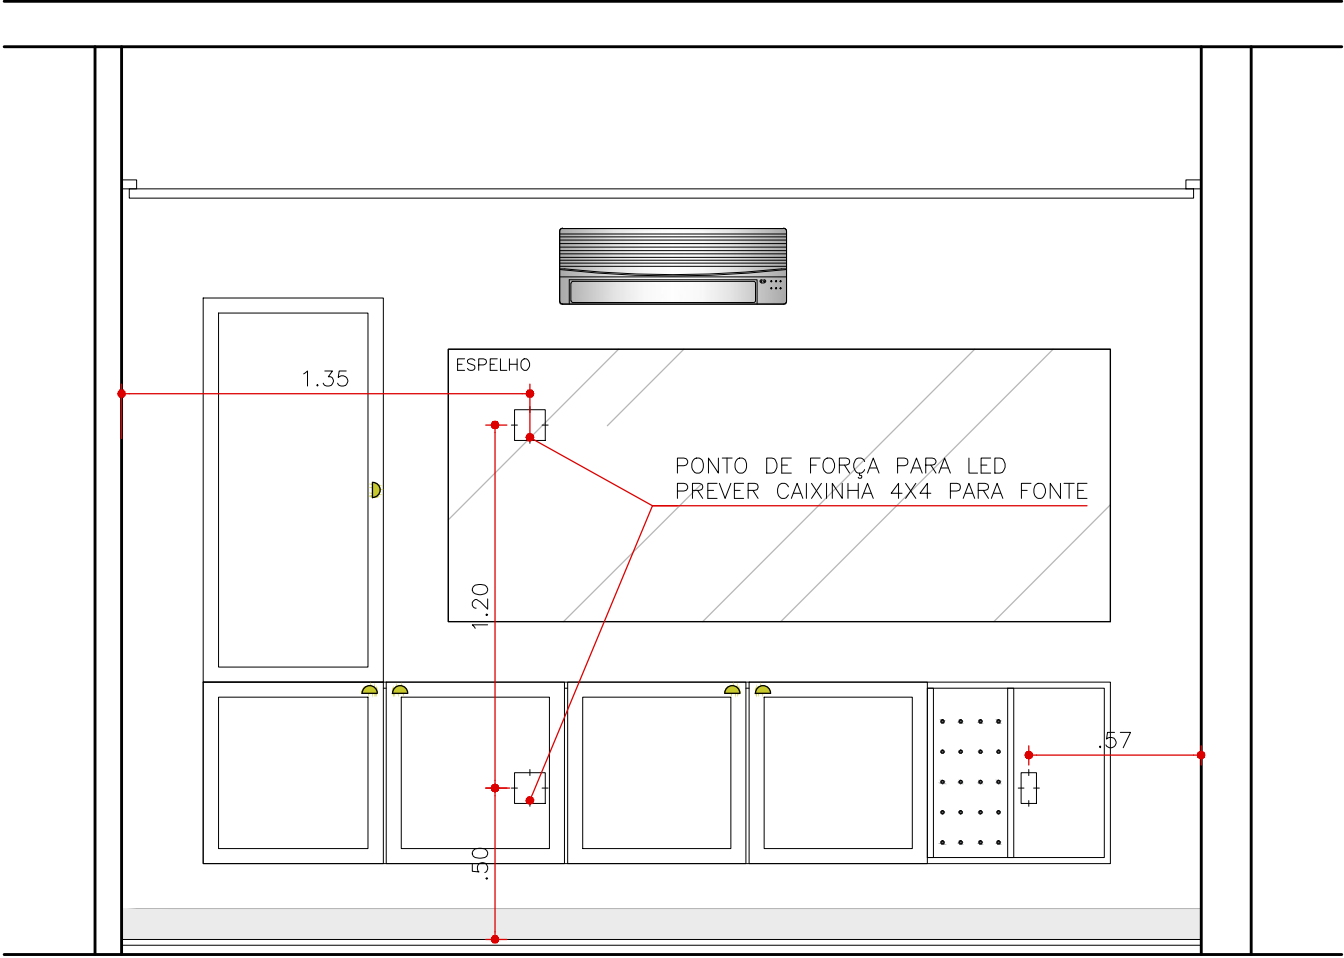


ELEVAÇÃO 3 – ELÉTRICA
SALA ESTAR E JANTAR
ESCALA 1:25

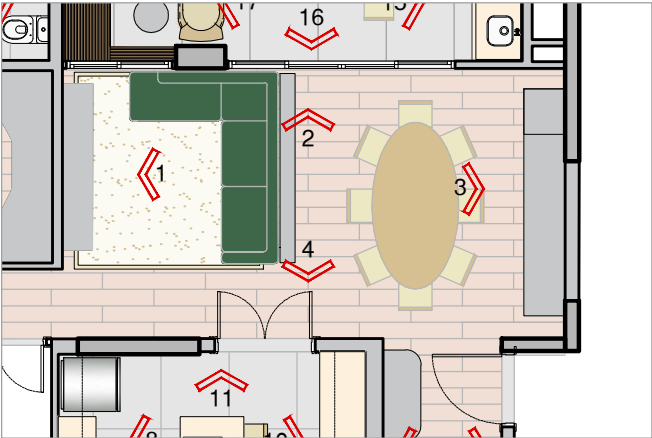


CLIENTE: Renata e Rodrigo	ASSUNTO: Projeto de Arquitetura de Interiores	05/09/2022	APROVAÇÃO:
LOCAL: Rua Dr. Miguel Viêira Ferreira, 119 - Apto 1006	FASE DE PROJETO: EXECUTIVO	REVISÃO: 00	RESPONSÁVEL TÉCNICO: Arq. Bruna Arruda Arq. Carla Gaspar
	CONTEÚDO: ELEVAÇÕES ELÉTRICA 1 E 3	FOLHA: 09/62	

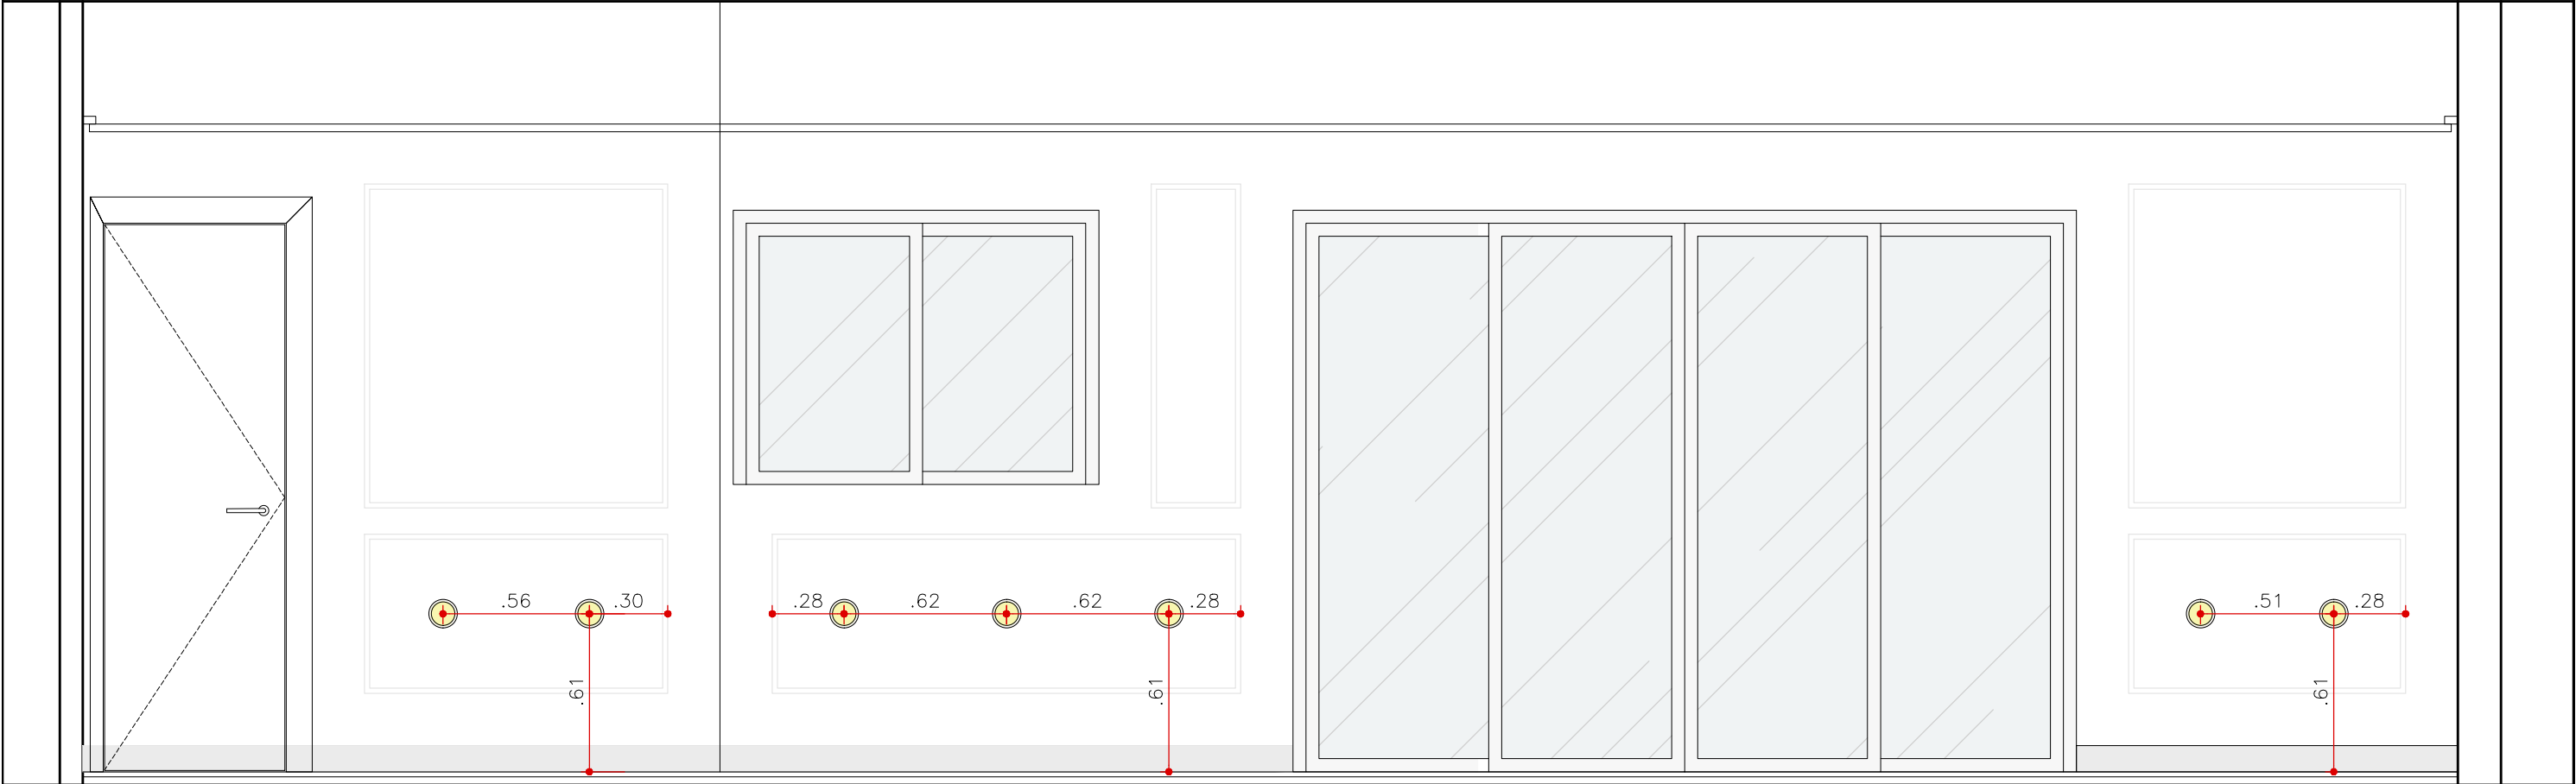


ELEVAÇÃO 2 – ELÉTRICA
SALA ESTAR E JANTAR
ESCALA 1:25

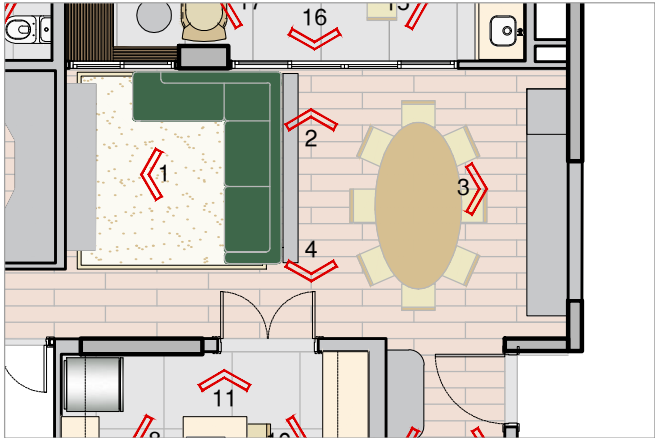

CLIENTE: Renata e Rodrigo	ASSUNTO: Projeto de Arquitetura de Interiores	05/09/2022	APROVAÇÃO:
LOCAL: Rua Dr. Miguel Viêira Ferreira, 119 - Apto 1006	FASE DE PROJETO: EXECUTIVO	REVISÃO: 00	RESPONSÁVEL TÉCNICO: Arq. Bruna Arruda Arq. Carla Gaspar
	CONTEÚDO: ELEVAÇÃO ELÉTRICA 2	FOLHA: 10/62	

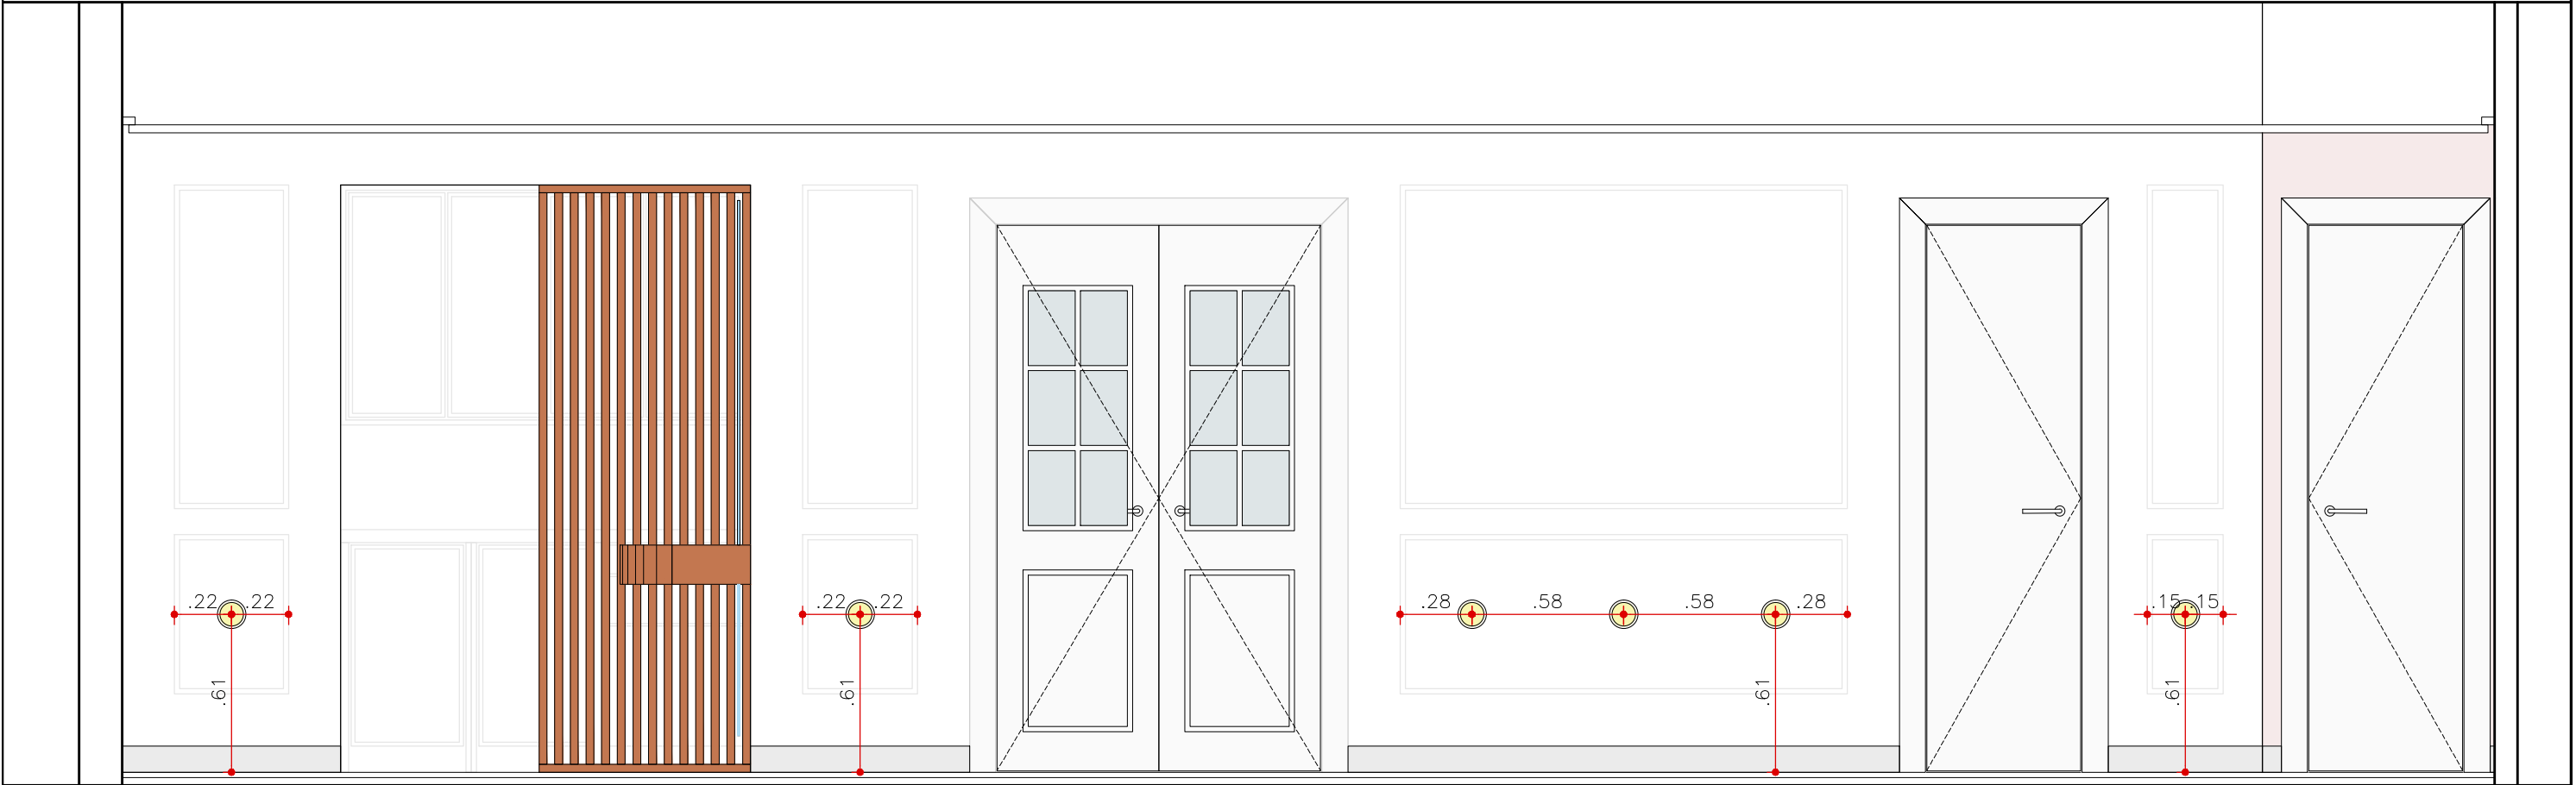


ELEVAÇÃO 4 – ELÉTRICA
SALA ESTAR E JANTAR
ESCALA 1:25

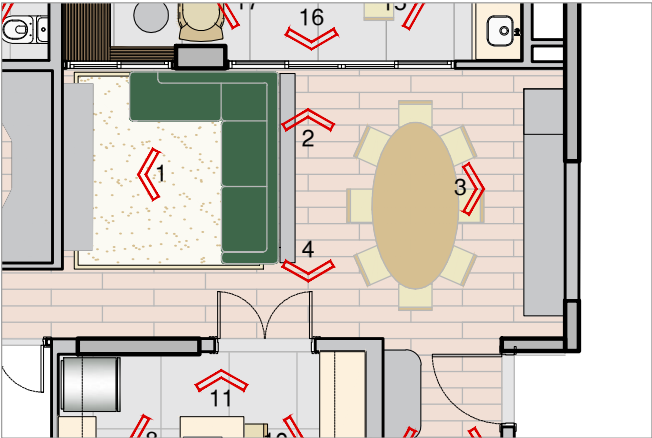


CLIENTE: Renata e Rodrigo	ASSUNTO: Projeto de Arquitetura de Interiores	05/09/2022	APROVAÇÃO:
LOCAL: Rua Dr. Miguel Viêira Ferreira, 119 - Apto 1006	FASE DE PROJETO: EXECUTIVO	REVISÃO: 00	RESPONSÁVEL TÉCNICO:
	CONTEÚDO: ELEVAÇÃO ELÉTRICA 4	FOLHA: 11/62	Arq. Bruna Arruda Arq. Carla Gaspar




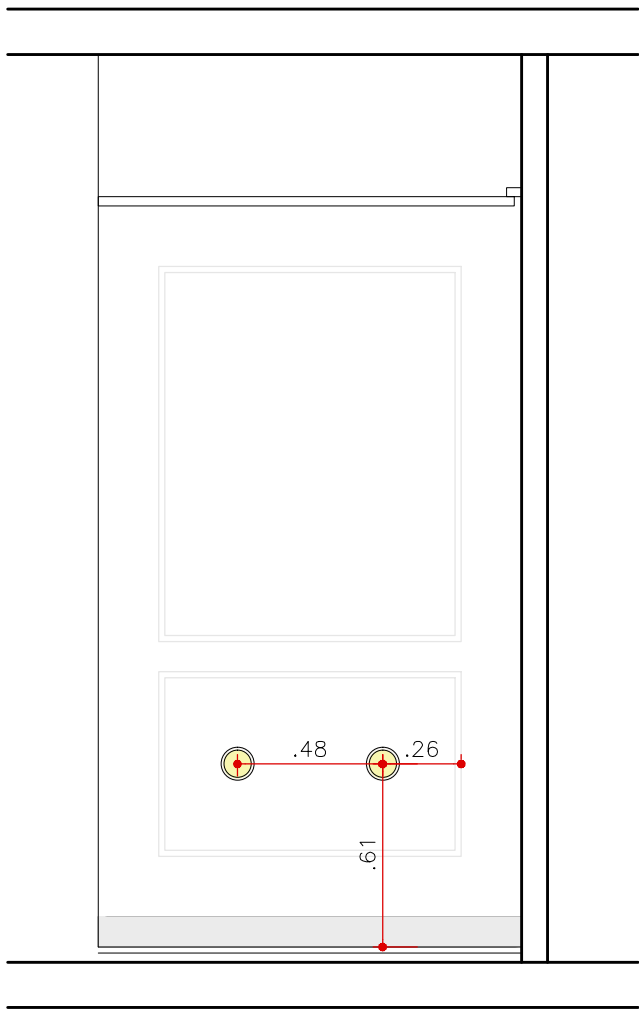


ELEVAÇÃO 40 – ELÉTRICA
HALL BANHEIROS
ESCALA 1:25

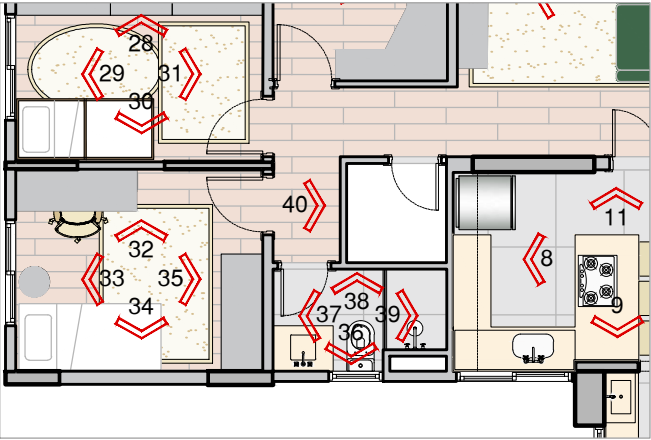


CLIENTE: Renata e Rodrigo	ASSUNTO: Projeto de Arquitetura de Interiores	05/09/2022	APROVAÇÃO:
LOCAL: Rua Dr. Miguel Viêira Ferreira, 119 - Apto 1006	FASE DE PROJETO: EXECUTIVO	REVISÃO: 00	RESPONSÁVEL TÉCNICO: Arq. Bruna Arruda Arq. Carla Gaspar
	CONTEÚDO: ELEVAÇÃO ELÉTRICA 40	FOLHA: 12/62	

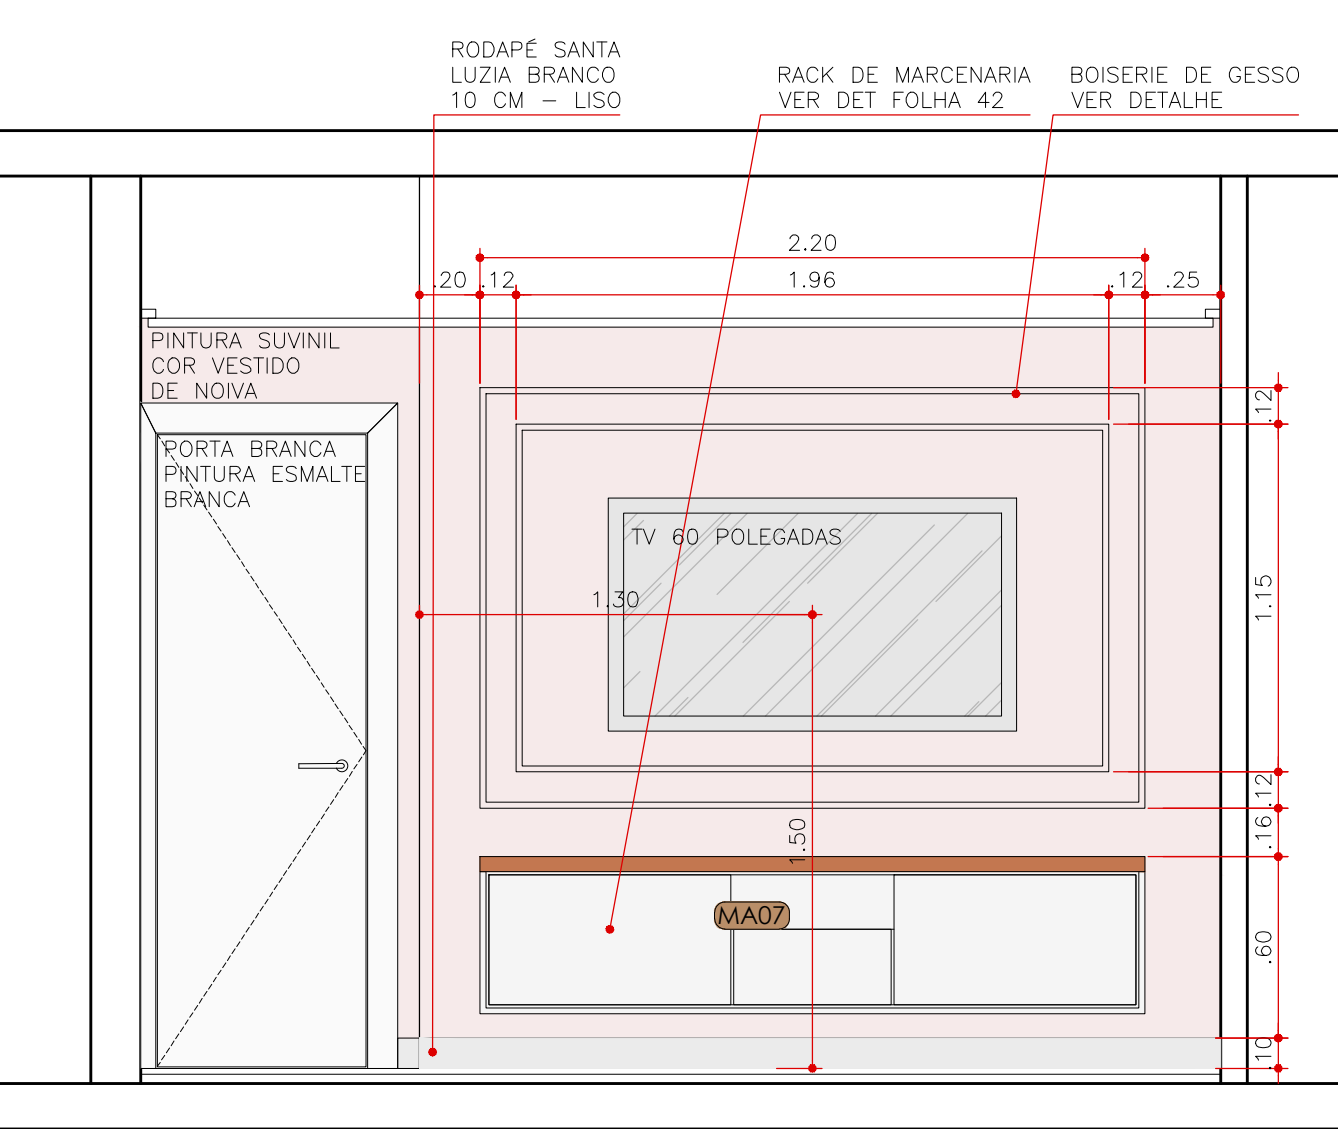


ELEVAÇÃO 1
SALA ESTAR E JANTAR
ESCALA 1:25

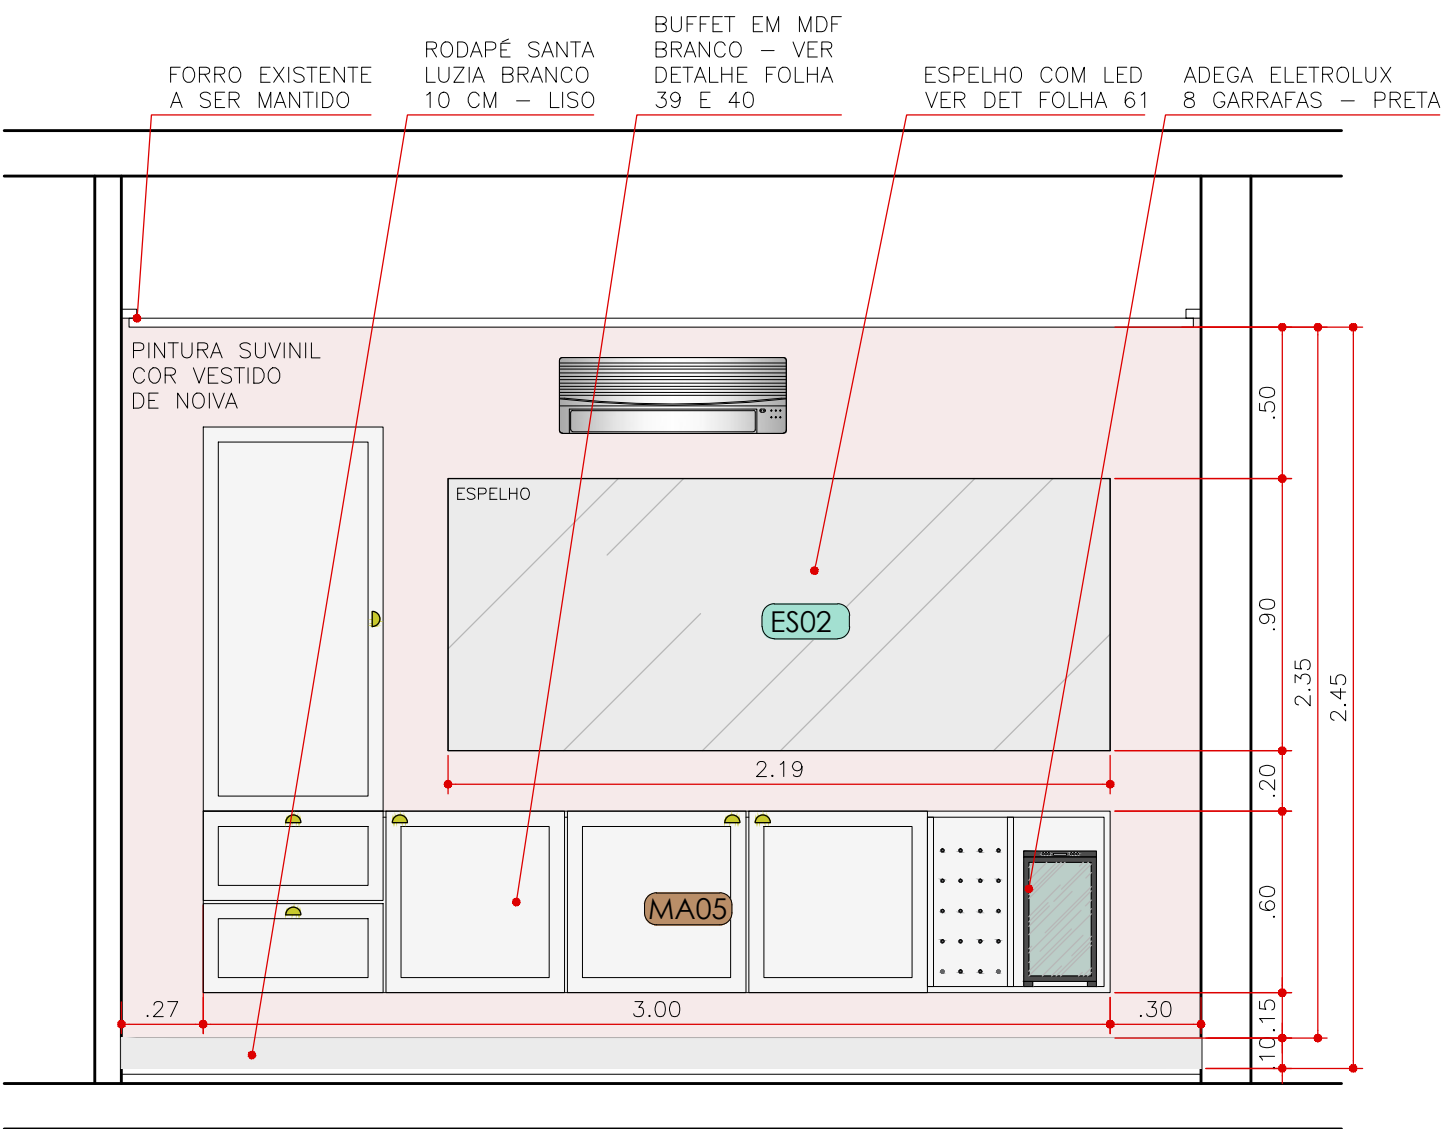


ELEVAÇÃO 3
SALA ESTAR E JANTAR
ESCALA 1:25

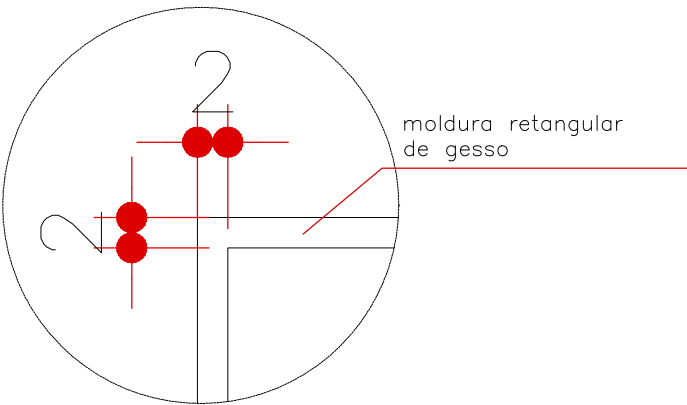


DETALHE
BOISERIE
ESCALA 1:5 (MEDIDAS EM CM)

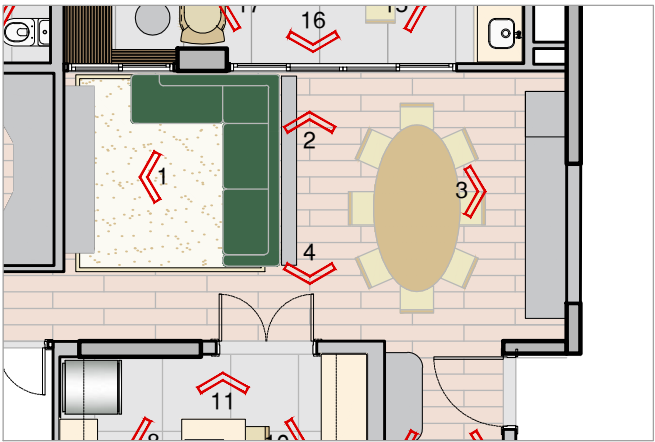


CLIENTE: Renata e Rodrigo	ASSUNTO: Projeto de Arquitetura de Interiores	05/09/2022	APROVAÇÃO:
LOCAL: Rua Dr. Miguel Viêira Ferreira, 119 - Apto 1006	FASE DE PROJETO: EXECUTIVO	REVISÃO: 00	RESPONSÁVEL TÉCNICO:
	CONTEÚDO: ELEVAÇÕES 1 E 3	FOLHA: 13/62	Arq. Bruna Arruda Arq. Carla Gaspar

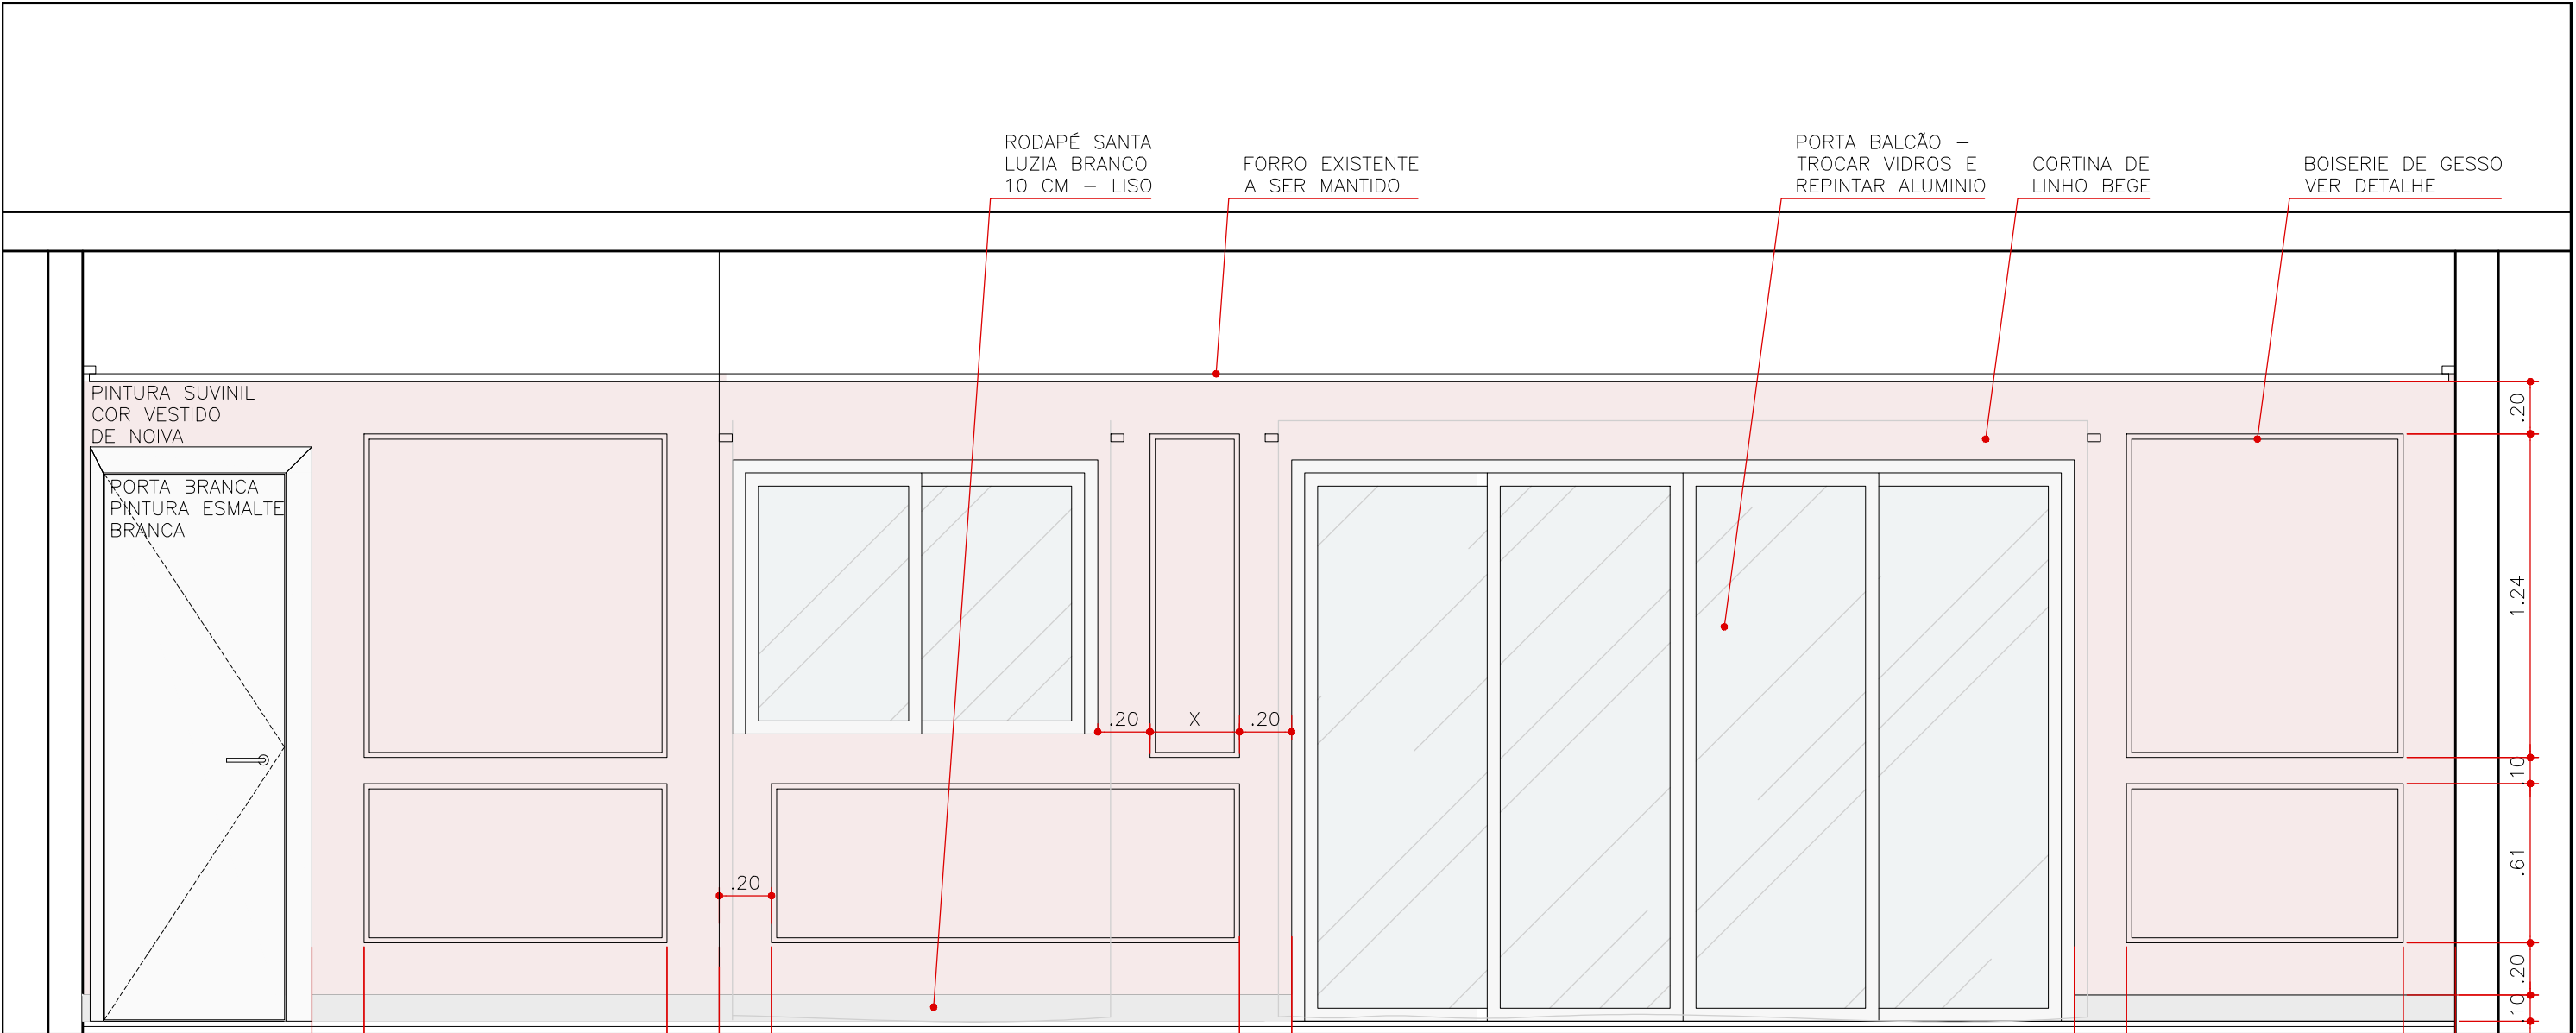


ELEVAÇÃO 2
SALA ESTAR E JANTAR
ESCALA 1:25

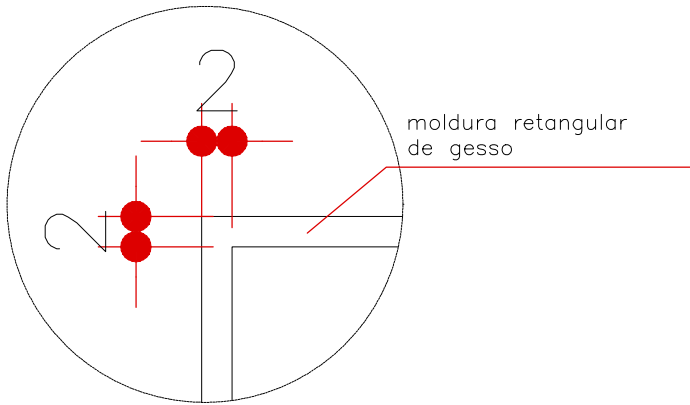



DETALHE
BOISERIE
ESCALA 1:5 (MEDIDAS EM CM)

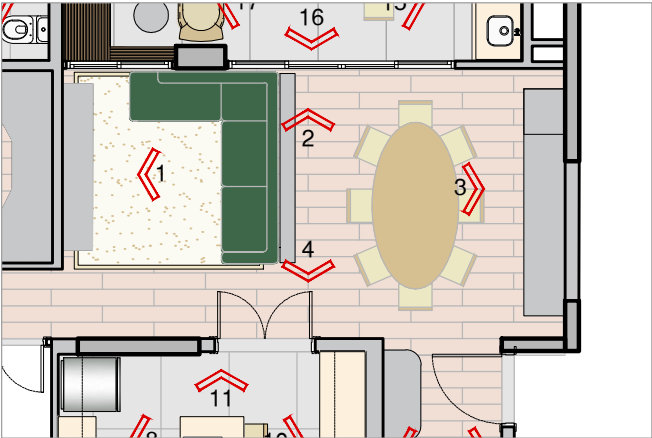


CLIENTE: Renata e Rodrigo	ASSUNTO: Projeto de Arquitetura de Interiores	05/09/2022	APROVAÇÃO:
LOCAL: Rua Dr. Miguel Viêira Ferreira, 119 - Apto 1006	FASE DE PROJETO: EXECUTIVO	REVISÃO: 00	RESPONSÁVEL TÉCNICO: Arq. Bruna Arruda Arq. Carla Gaspar
	CONTEÚDO: ELEVAÇÃO 2	FOLHA: 14/62	

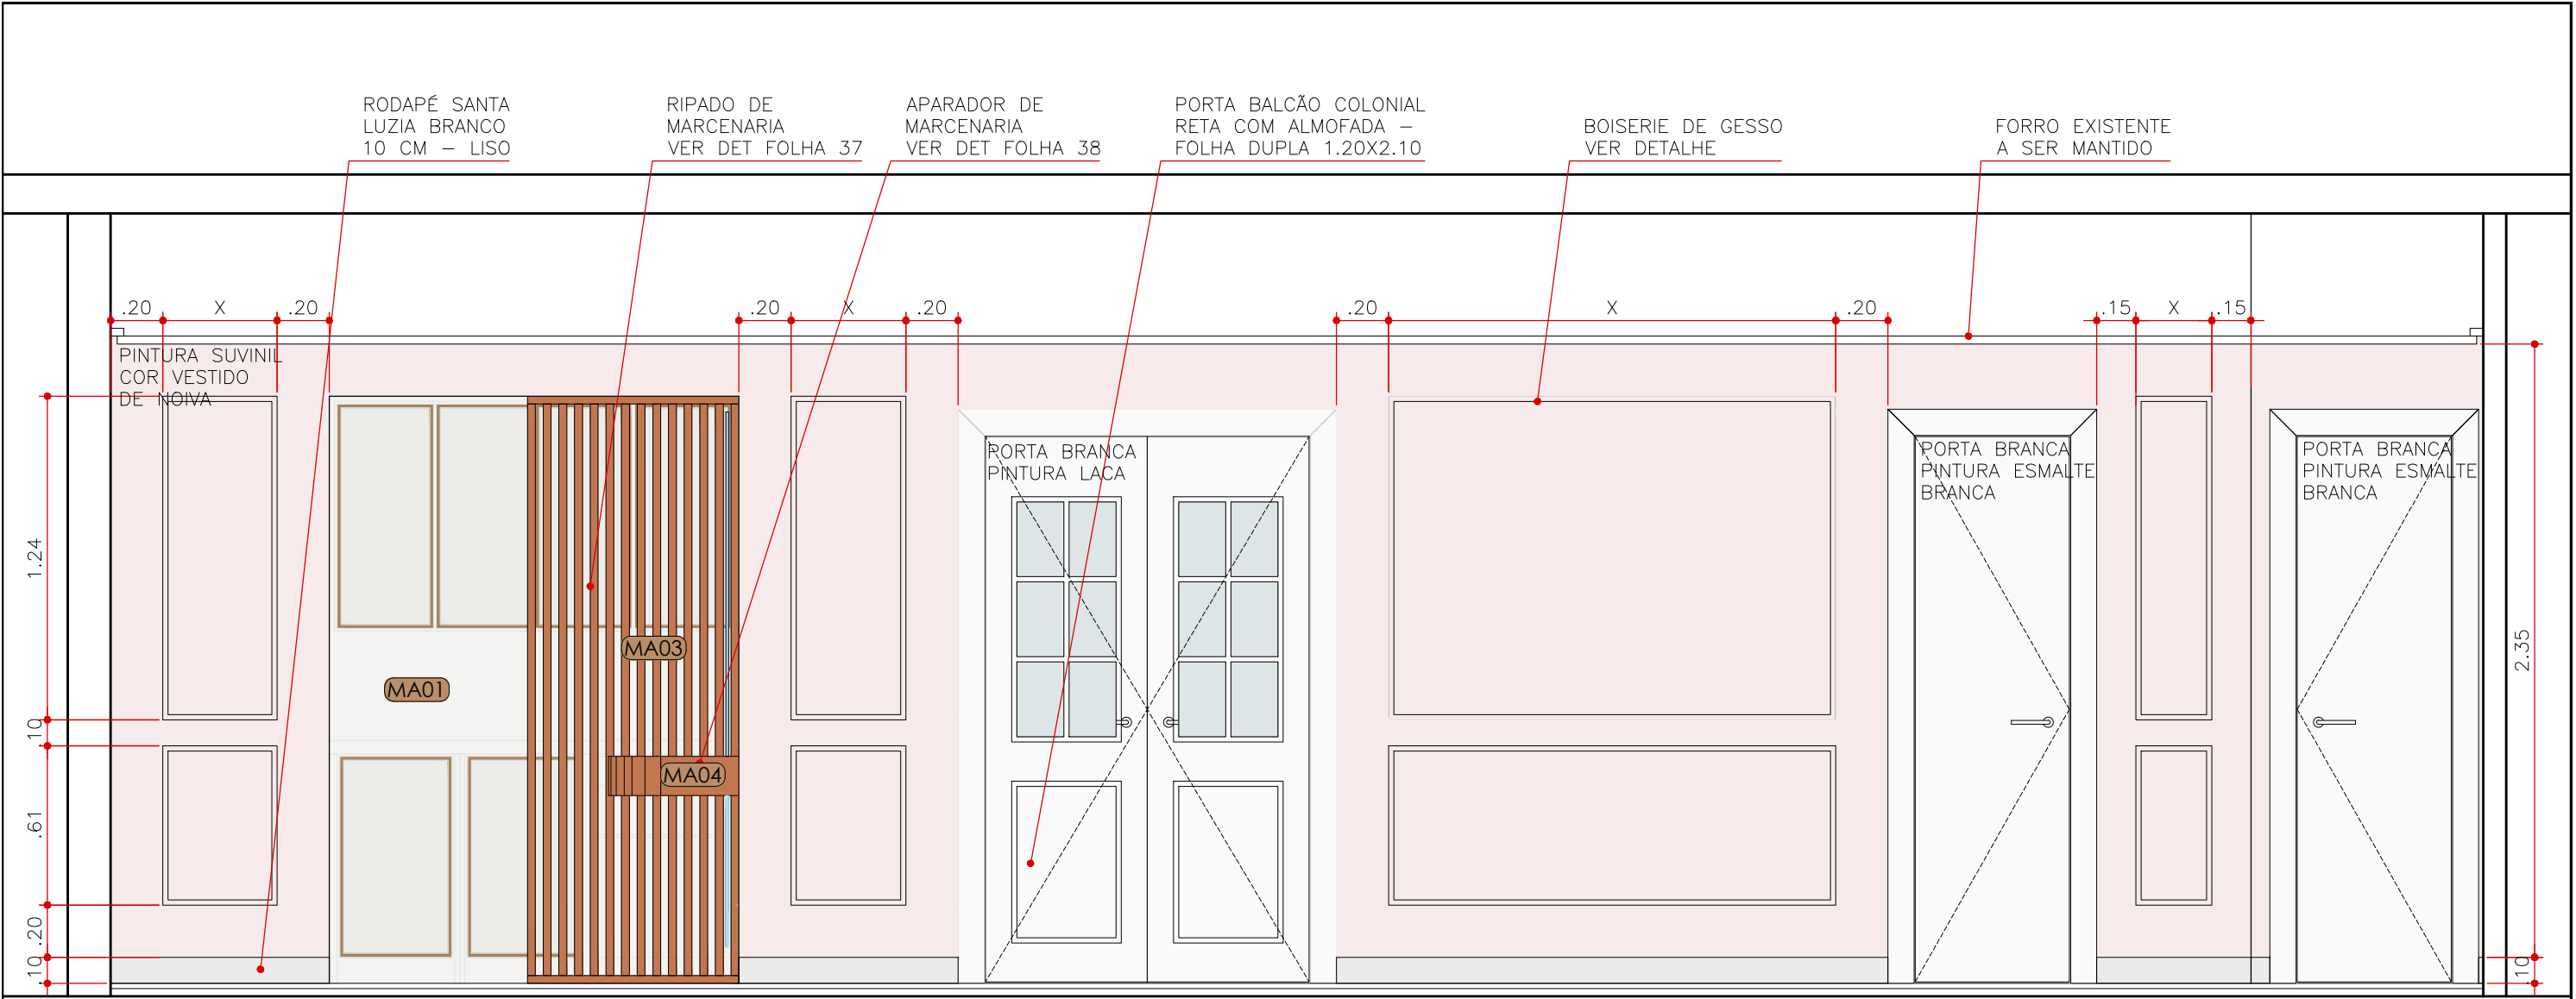


ELEVÇÃO 4
SALA ÉSTAR E JANTAR
ESCALA 1:25

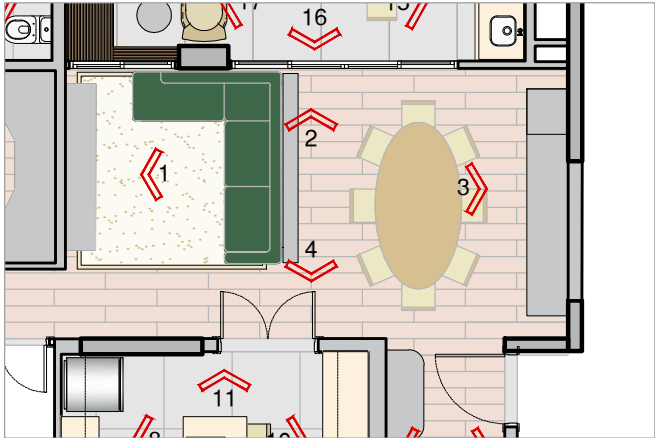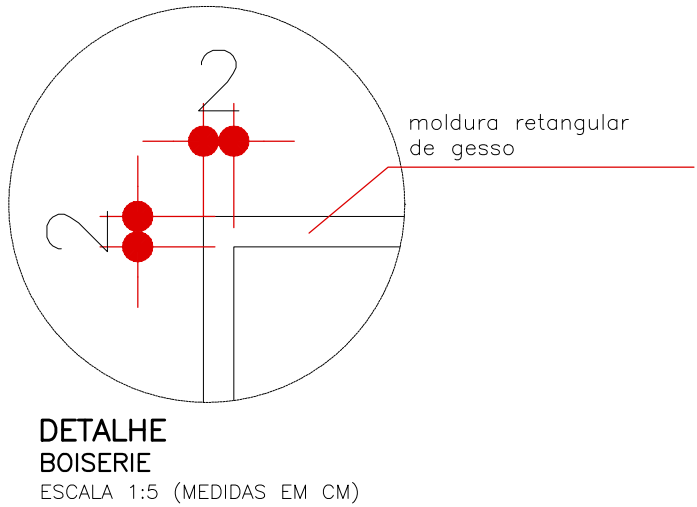


CLIENTE: Renata e Rodrigo	ASSUNTO: Projeto de Arquitetura de Interiores	05/09/2022	APROVAÇÃO:
LOCAL: Rua Dr. Miguel Viêira Ferreira, 119 - Apto 1006	FASE DE PROJETO: EXECUTIVO	REVISÃO: 00	RESPONSÁVEL TÉCNICO: Arq. Bruna Arruda Arq. Carla Gaspar
	CONTEÚDO: ELEVÇÃO 4	FOLHA: 15/62	

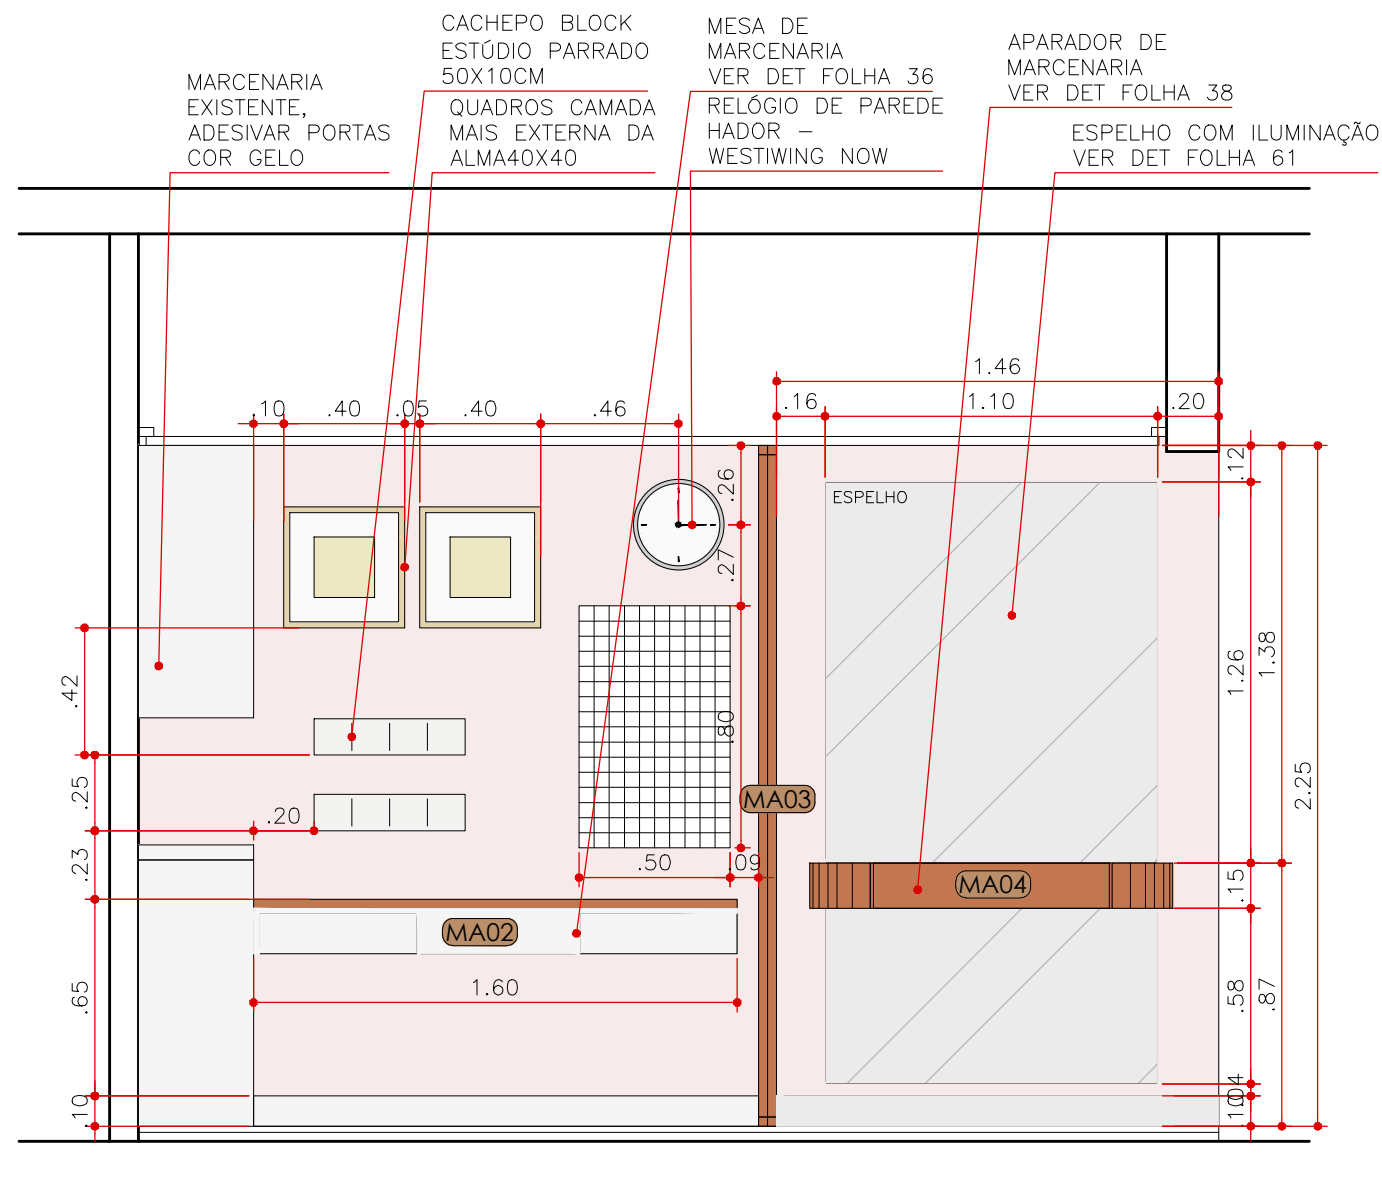

ELEVAÇÃO 5
HALL DE ENTRADA / HOME OFFICE
ESCALA 1:25

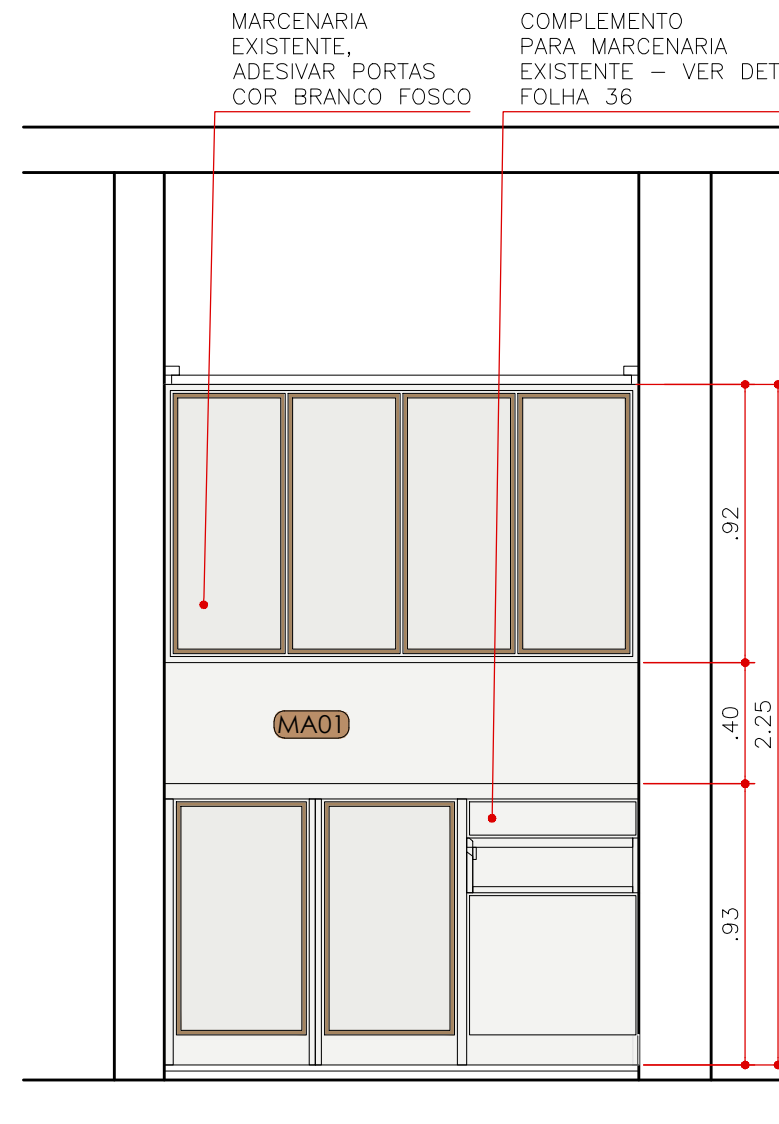

ELEVAÇÃO 6
HALL DE ENTRADA / HOME OFFICE
ESCALA 1:25

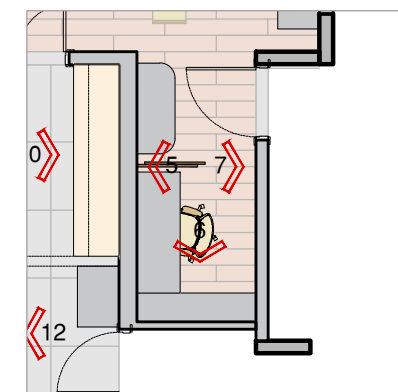

CLIENTE: Renata e Rodrigo

ASSUNTO: Projeto de Arquitetura de Interiores

05/09/2022

APROVAÇÃO:

LOCAL: Rua Dr. Miguel Viêira
Ferreira, 119 - Apto 1006

FASE DE PROJETO: EXECUTIVO


REVISÃO: 00

RESPONSÁVEL TÉCNICO:
Arq. Bruna Arruda
Arq. Carla Gaspar

CONTEÚDO: ELEVAÇÕES 5 E 6


FOLHA: 16/62



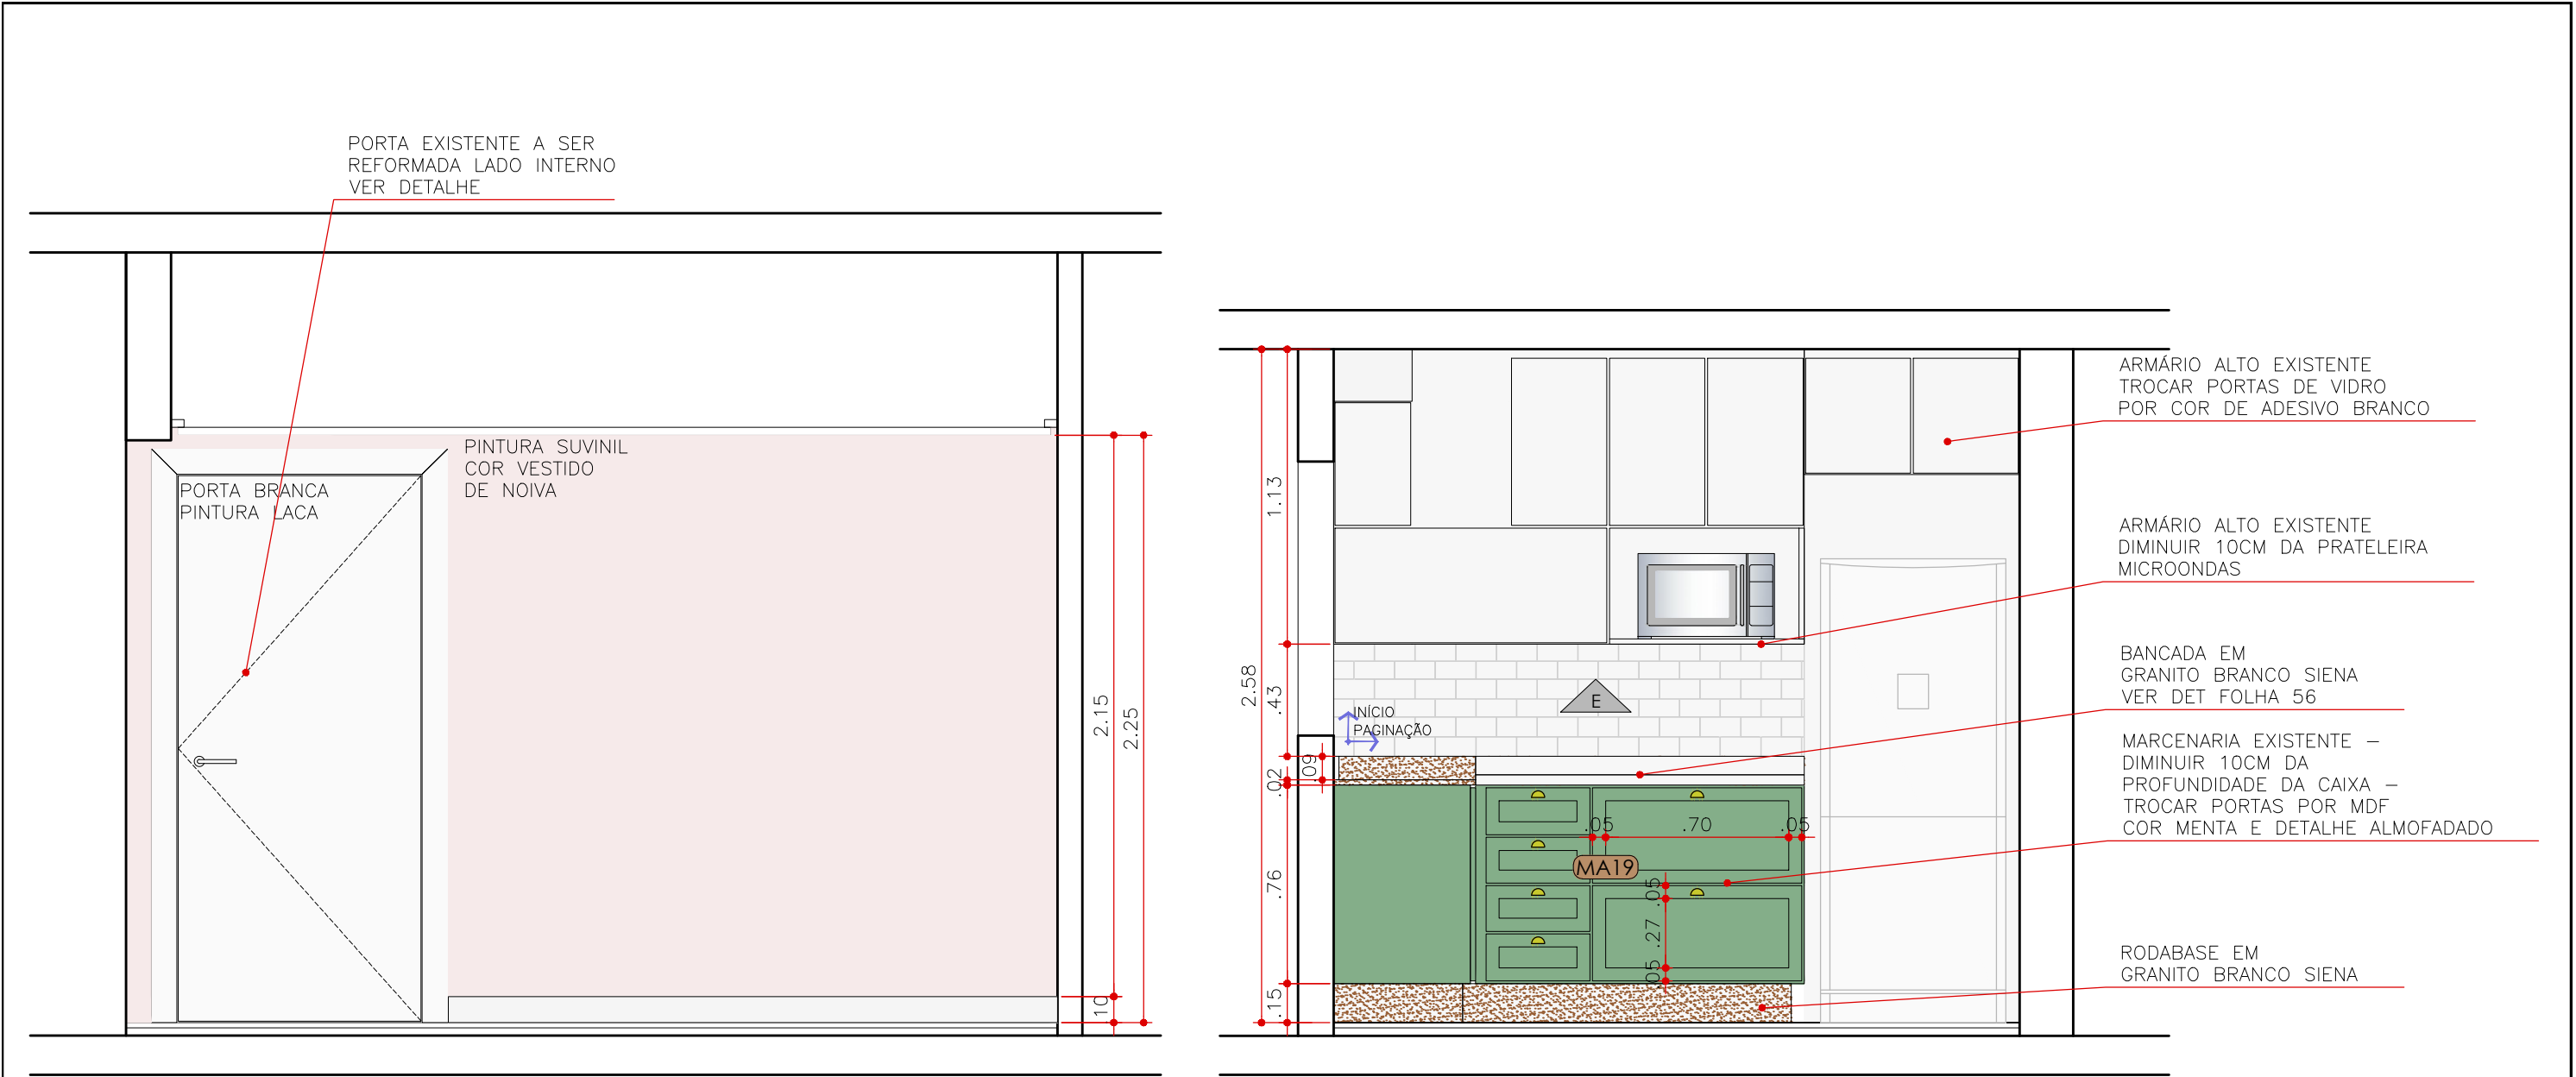


ELEVAÇÃO 7
HALL DE ENTRADA / HOME OFFICE
ESCALA 1:25


ELEVAÇÃO 8
COZINHA
ESCALA 1:25

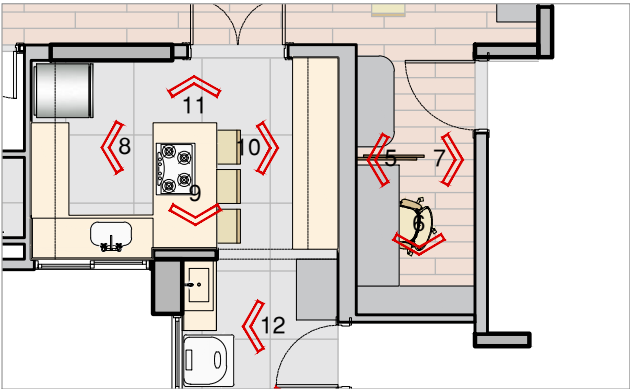


CLIENTE: Renata e Rodrigo	ASSUNTO: Projeto de Arquitetura de Interiores	05/09/2022	APROVAÇÃO:
LOCAL: Rua Dr. Miguel Viêira Ferreira, 119 - Apto 1006	FASE DE PROJETO: EXECUTIVO	REVISÃO: 00	RESPONSÁVEL TÉCNICO: Arq. Bruna Arruda Arq. Carla Gaspar
	CONTEÚDO: ELEVAÇÕES 7 E 8	FOLHA: 17/62	

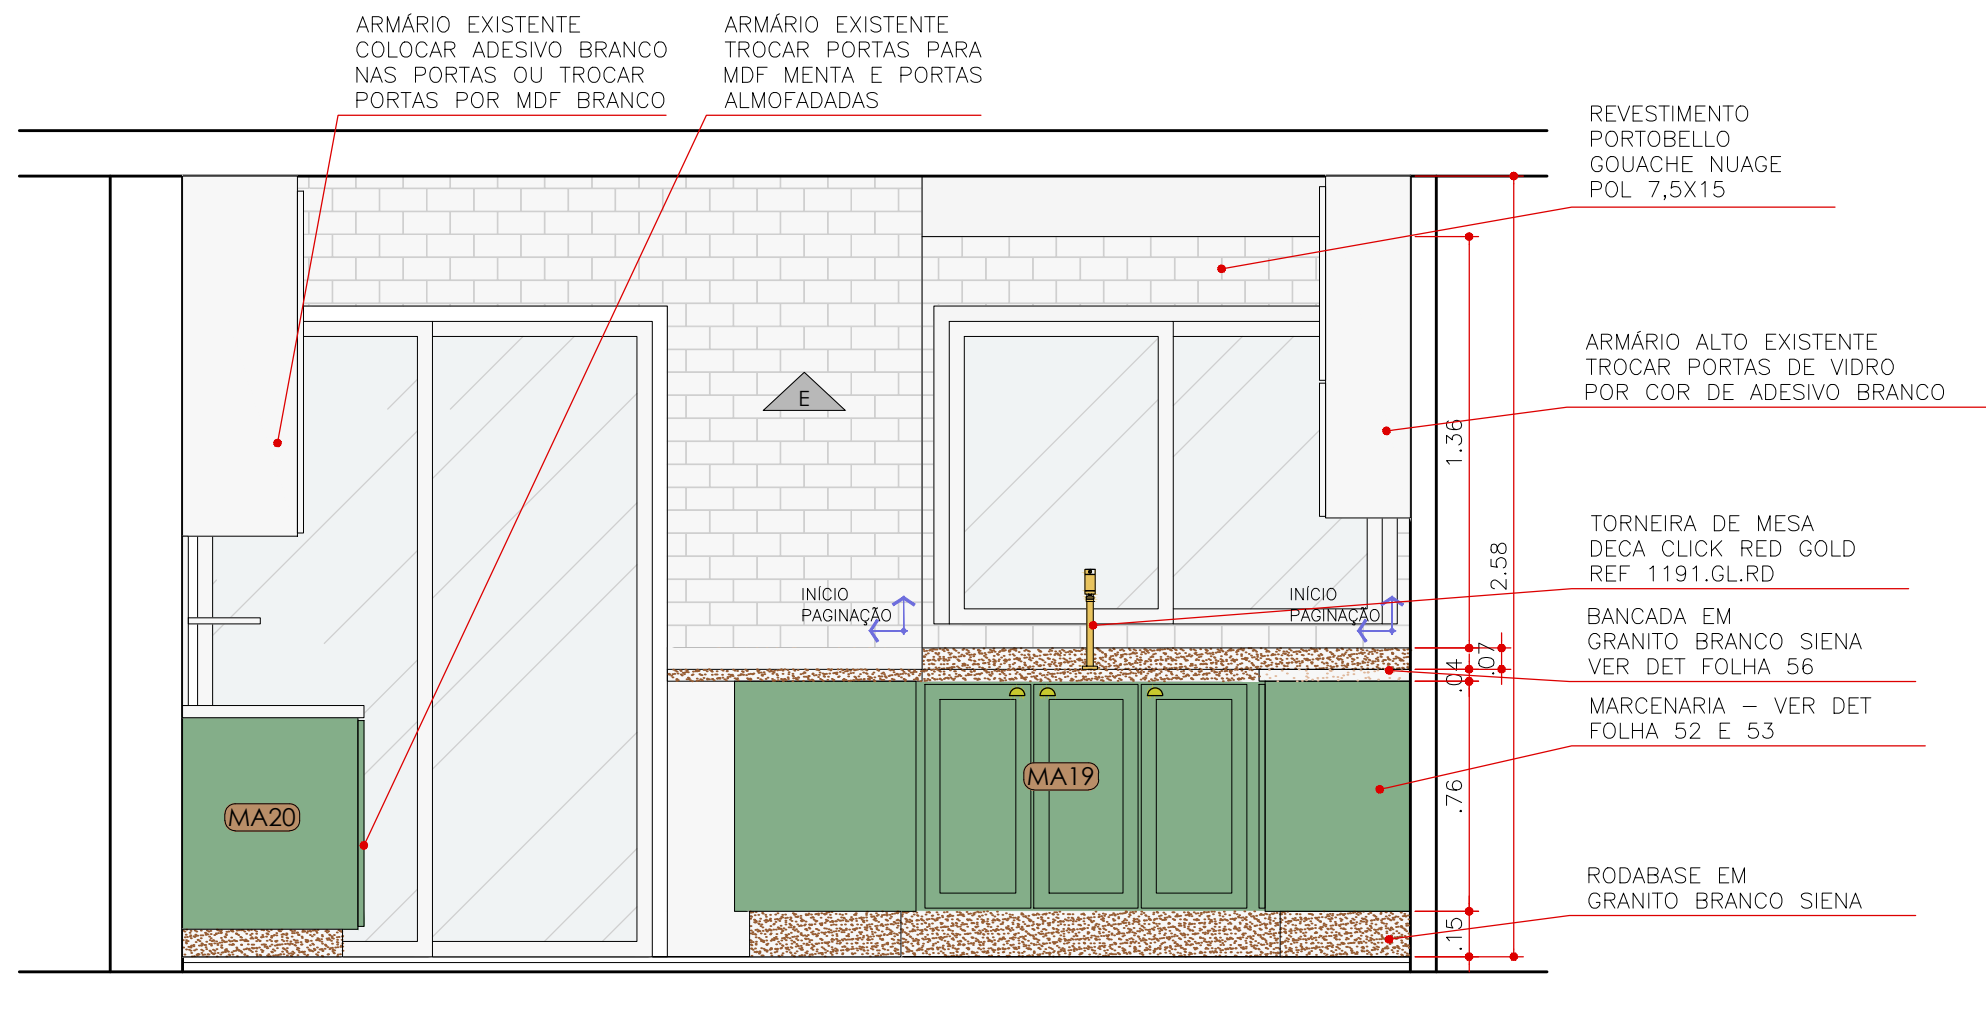

ELEVAÇÃO 9
COZINHA
ESCALA 1:25

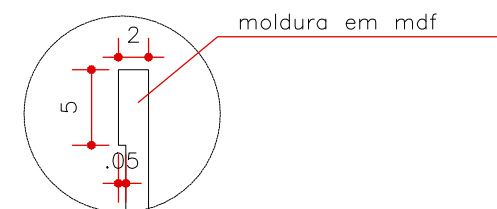

DETALHE
MOLDURA PORTA
ESCALA 1:5 (MEDIDAS EM CM)

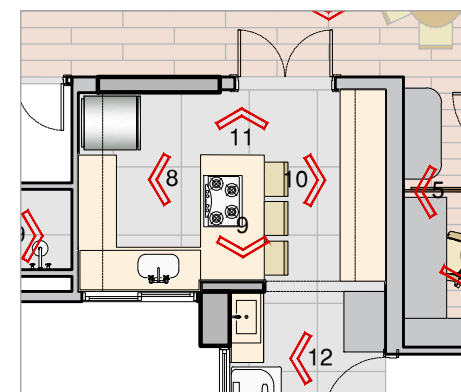

CLIENTE: Renata e Rodrigo

ASSUNTO: Projeto de Arquitetura de Interiores

05/09/2022

APROVAÇÃO:

LOCAL: Rua Dr. Miguel Viêira
Ferreira, 119 - Apto 1006


FASE DE PROJETO: EXECUTIVO

REVISÃO: 00


RESPONSÁVEL TÉCNICO:
Arq. Bruna Arruda
Arq. Carla Gaspar

CONTEÚDO: ELEVAÇÃO 9


FOLHA: 18/62

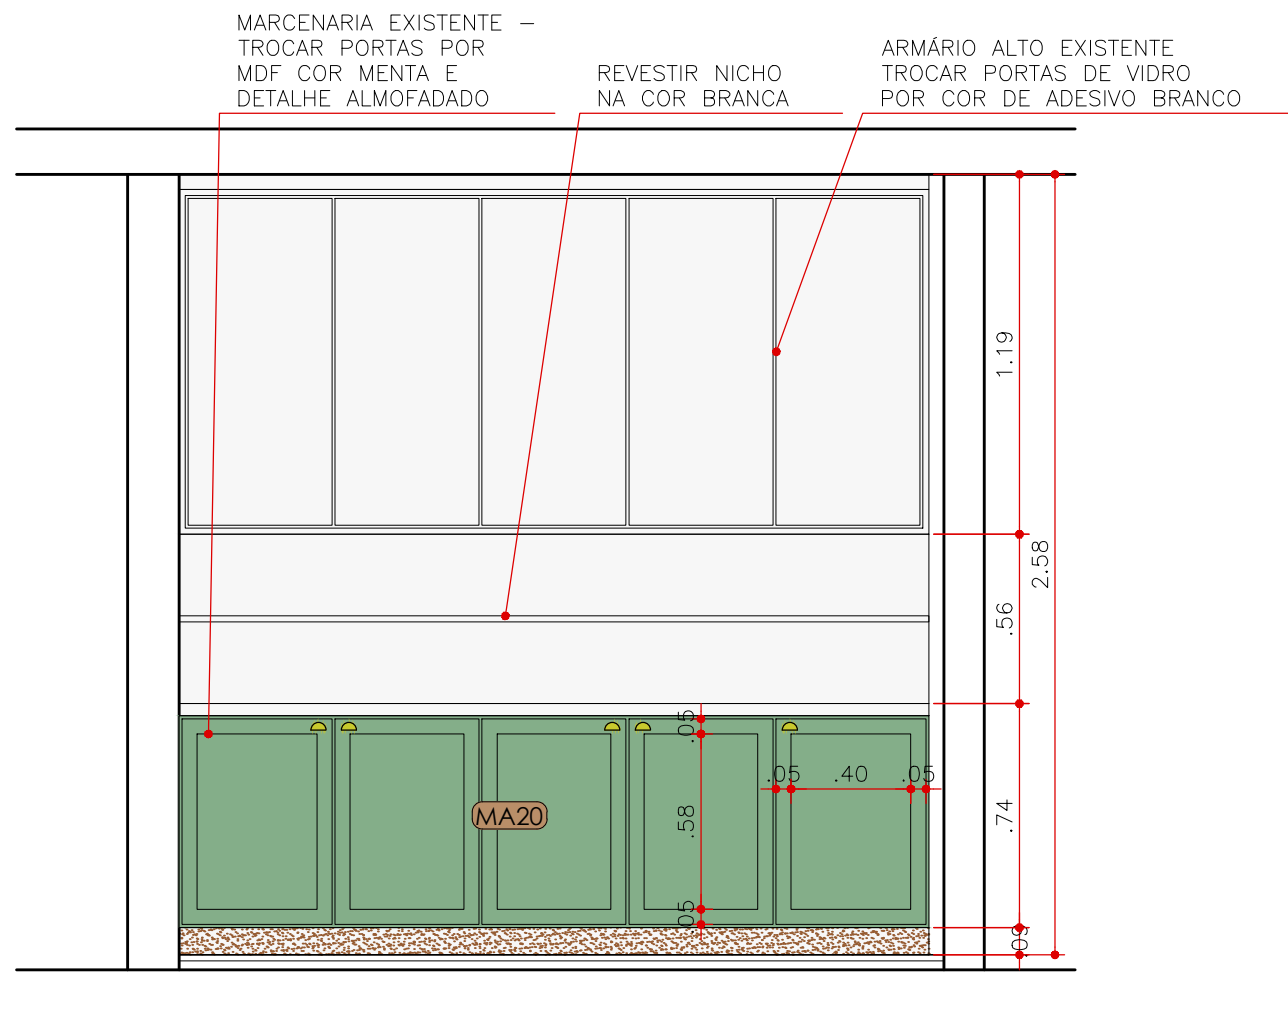


ELEVAÇÃO 10
COZINHA
ESCALA 1:25

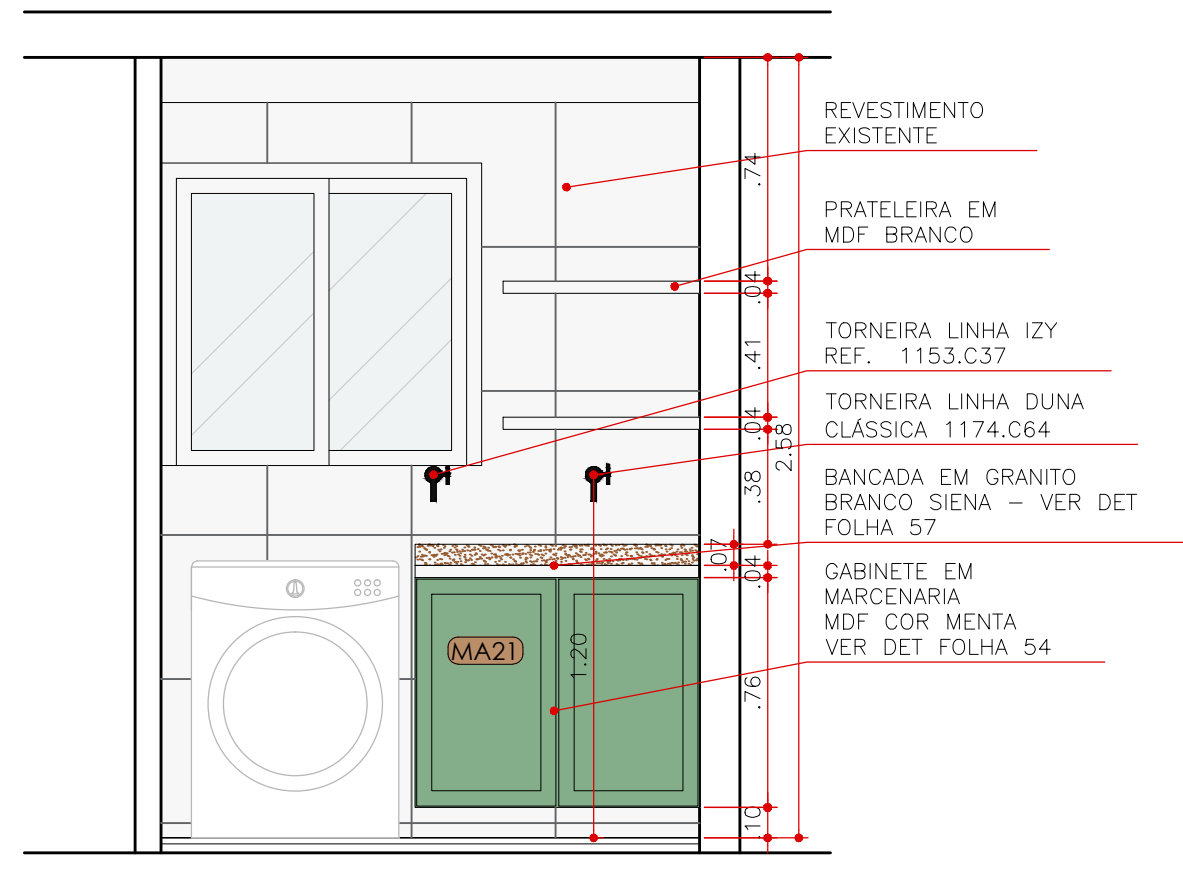

ELEVAÇÃO 12
LAVANDERIA
ESCALA 1:25

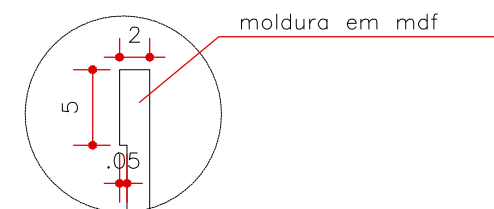

DETALHE
MOLDURA PORTA
ESCALA 1:5 (MEDIDAS EM CM)

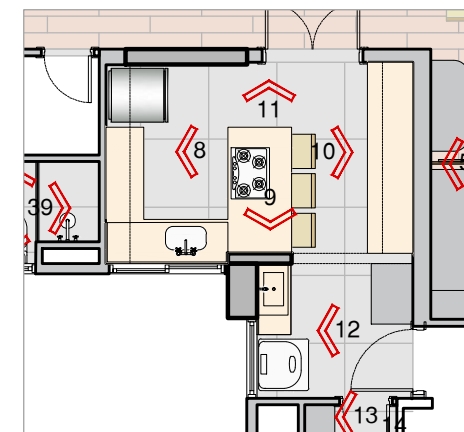

CLIENTE: Renata e Rodrigo

ASSUNTO: Projeto de Arquitetura de Interiores

05/09/2022

APROVAÇÃO:

LOCAL: Rua Dr. Miguel Viêira
Ferreira, 119 - Apto 1006


FASE DE PROJETO: EXECUTIVO

REVISÃO: 00


RESPONSÁVEL TÉCNICO:
Arq. Bruna Arruda
Arq. Carla Gaspar

CONTEÚDO: ELEVAÇÕES 10 E 12

FOLHA: 19/62

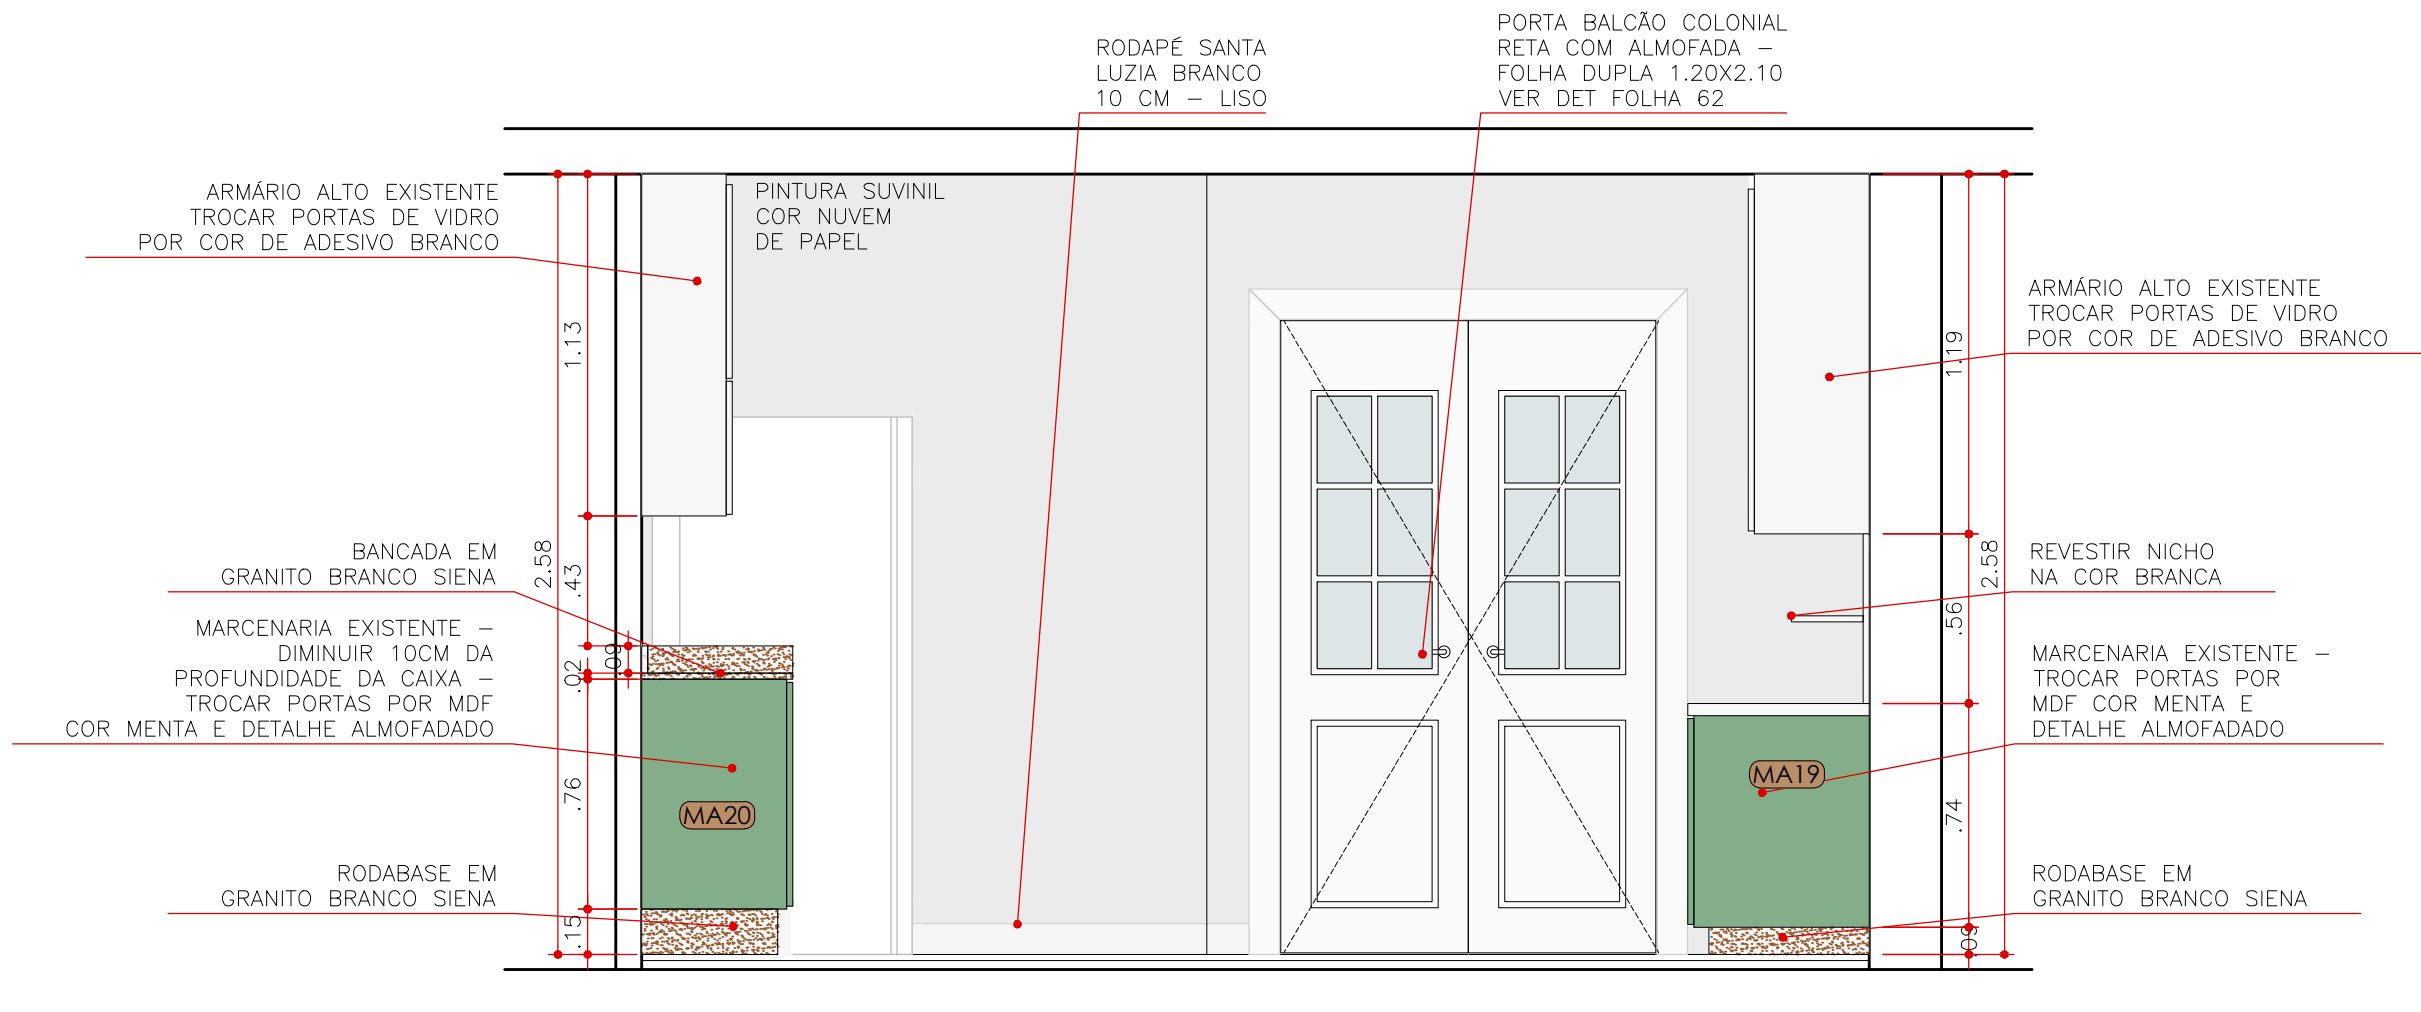

ELEVAÇÃO 11
COZINHA
ESCALA 1:25

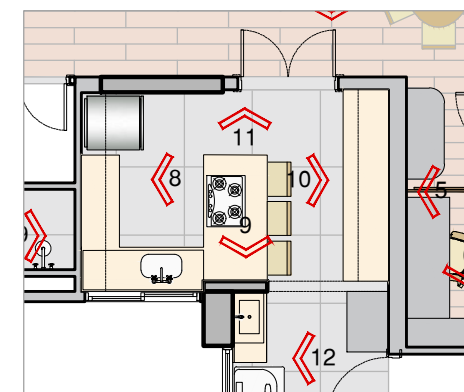

CLIENTE: Renata e Rodrigo

ASSUNTO: Projeto de Arquitetura de Interiores

05/09/2022

APROVAÇÃO:

LOCAL: Rua Dr. Miguel Viêira
Ferreira, 119 - Apto 1006


FASE DE PROJETO: EXECUTIVO

REVISÃO: 00


RESPONSÁVEL TÉCNICO:
Arq. Bruna Arruda
Arq. Carla Gaspar

CONTEÚDO: ELEVAÇÃO 11


FOLHA: 20/62

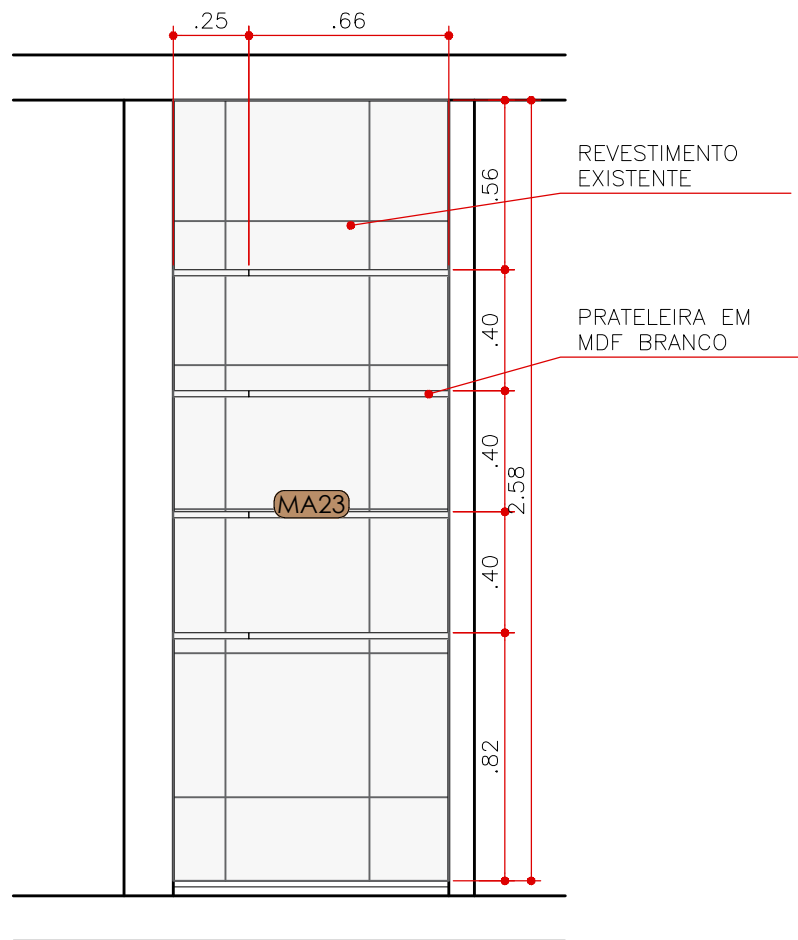



ELEVAÇÃO 13
DESPENSA
ESCALA 1:25

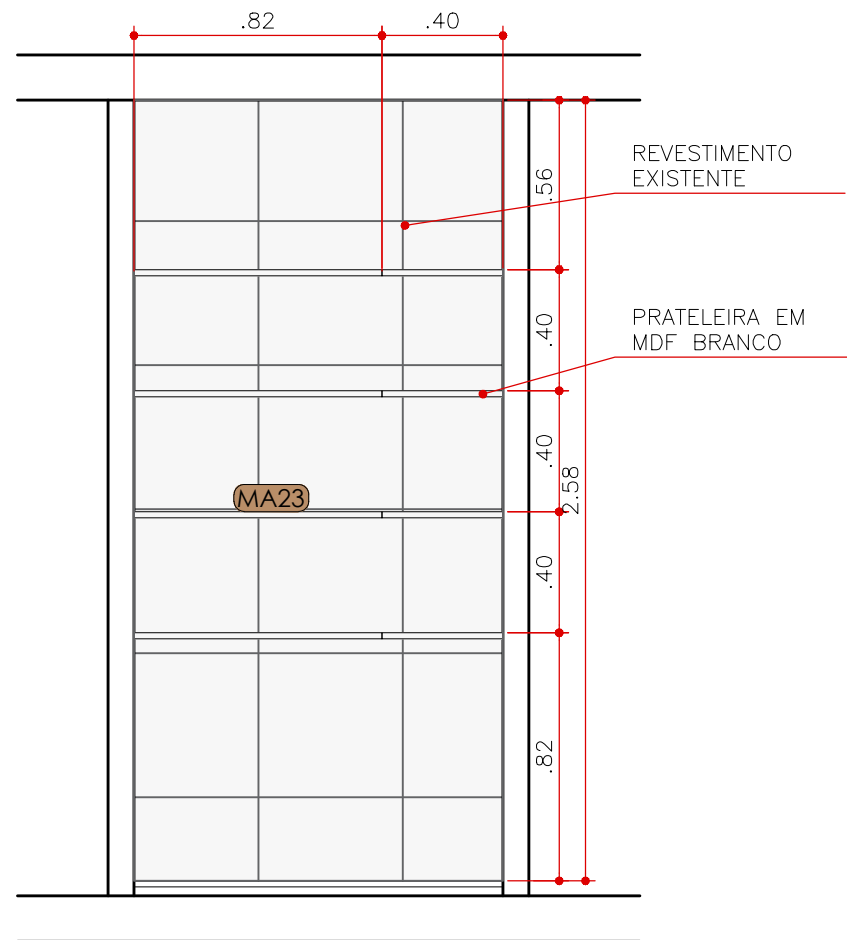

ELEVAÇÃO 14
DESPENSA
ESCALA 1:25

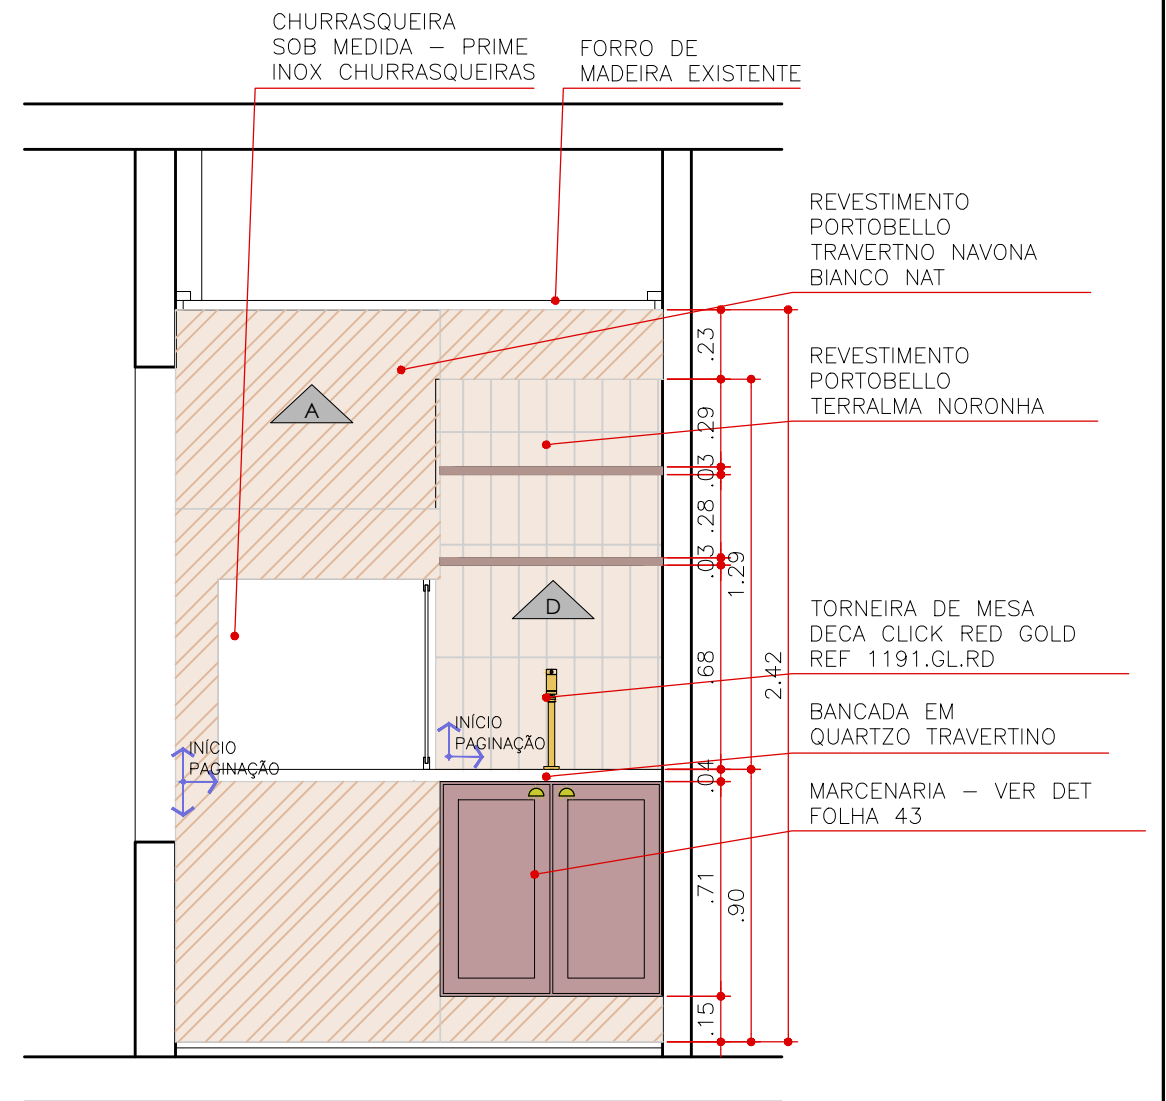

ELEVAÇÃO 15
VARANDA
ESCALA 1:25

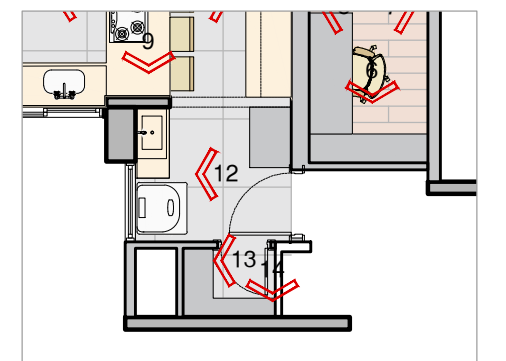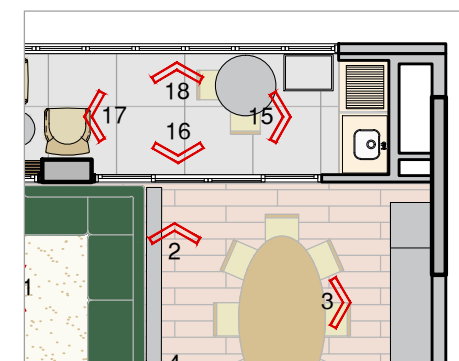

CLIENTE: Renata e Rodrigo

ASSUNTO: Projeto de Arquitetura de Interiores

05/09/2022

APROVAÇÃO:

LOCAL: Rua Dr. Miguel Viêira
Ferreira, 119 - Apto 1006

FASE DE PROJETO: EXECUTIVO

REVISÃO: 00


RESPONSÁVEL TÉCNICO:

CONTEÚDO: ELEVAÇÕES 13, 14 E 15


FOLHA: 21/62

Arq. Bruna Arruda
Arq. Carla Gaspar




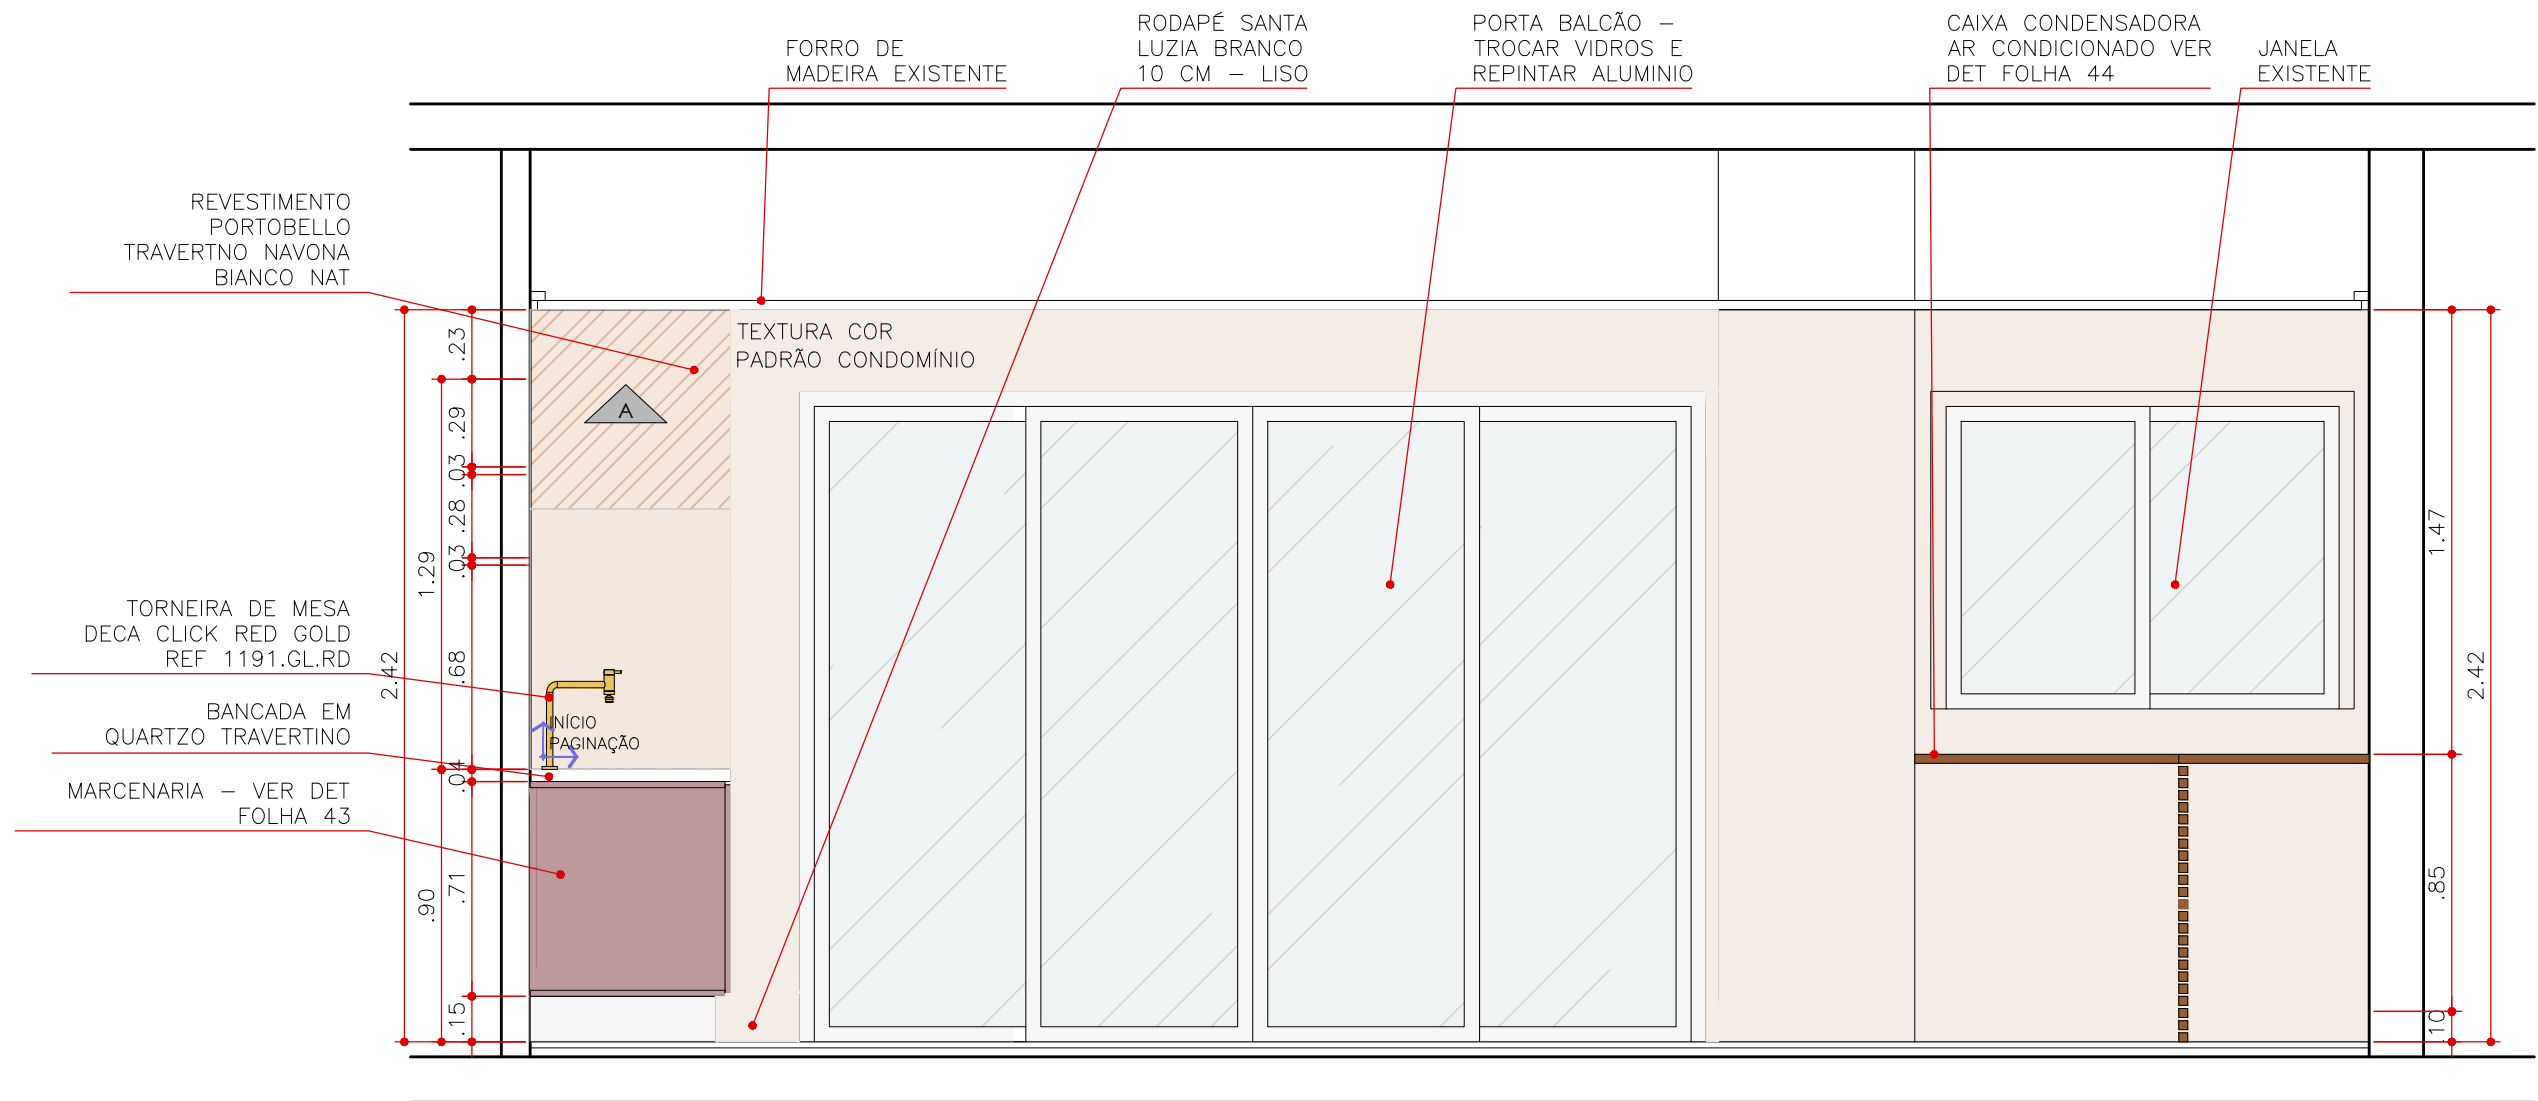


ELEVAÇÃO 16
VARANDA
ESCALA 1:25

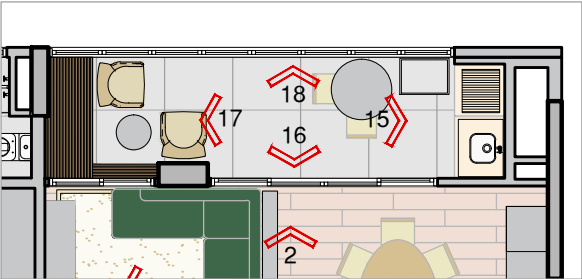

CLIENTE: Renata e Rodrigo	ASSUNTO: Projeto de Arquitetura de Interiores	05/09/2022	APROVAÇÃO:
LOCAL: Rua Dr. Miguel Viêira Ferreira, 119 - Apto 1006	FASE DE PROJETO: EXECUTIVO	REVISÃO: 00	RESPONSÁVEL TÉCNICO:
	CONTEÚDO: ELEVAÇÃO 16	FOLHA: 22/62	Arq. Bruna Arruda Arq. Carla Gaspar

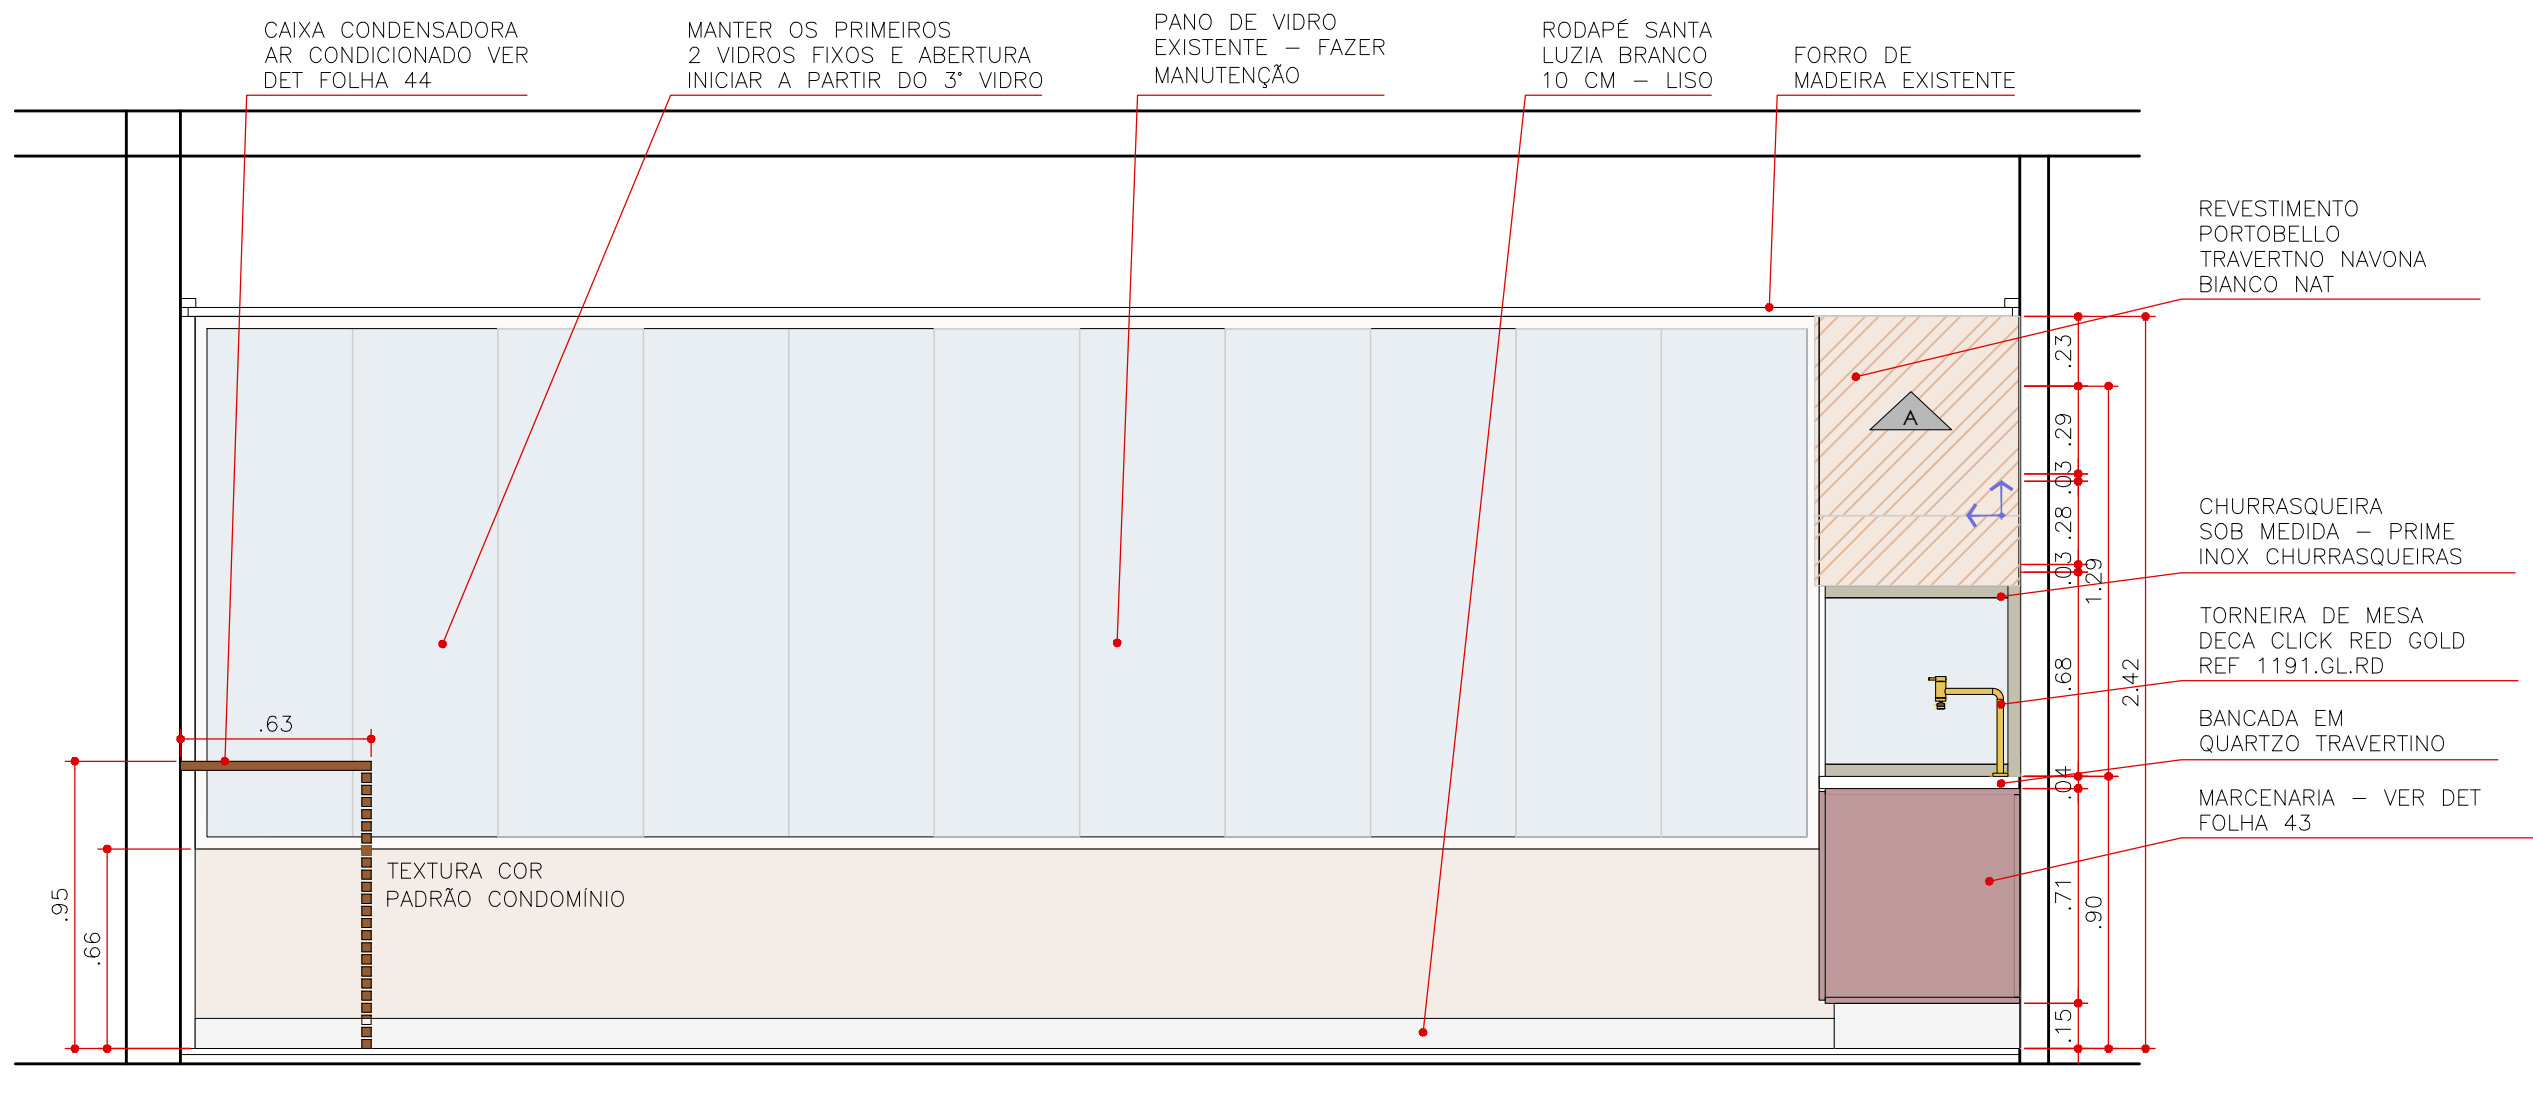

ELEVAÇÃO 18
VARANDA
ESCALA 1:25

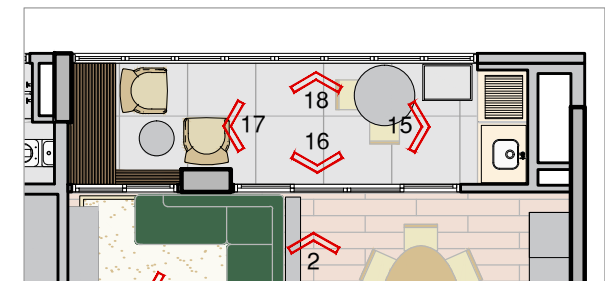

CLIENTE: Renata e Rodrigo

ASSUNTO: Projeto de Arquitetura de Interiores

05/09/2022

APROVAÇÃO:

LOCAL: Rua Dr. Miguel Viêira
Ferreira, 119 - Apto 1006

FASE DE PROJETO: EXECUTIVO


REVISÃO: 00

RESPONSÁVEL TÉCNICO:


CONTEÚDO: ELEVAÇÃO 18

FOLHA: 23/62


Arq. Bruna Arruda
Arq. Carla Gaspar

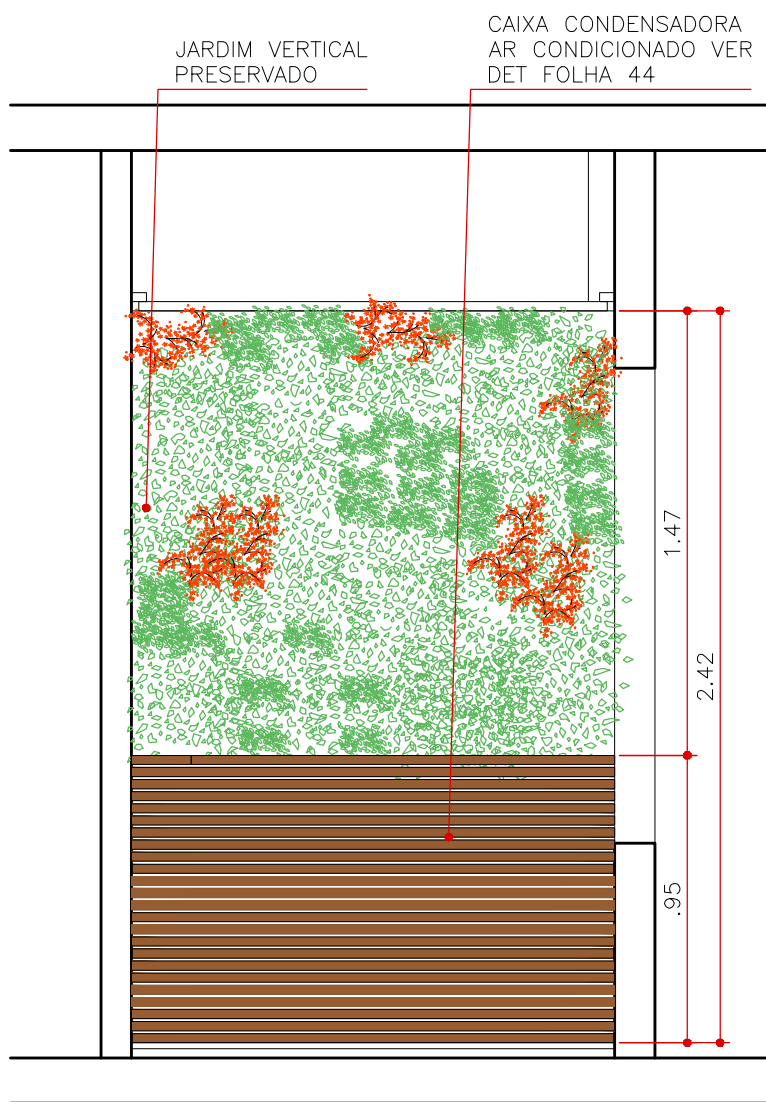


ELEVAÇÃO 17
VARANDA
ESCALA 1:25

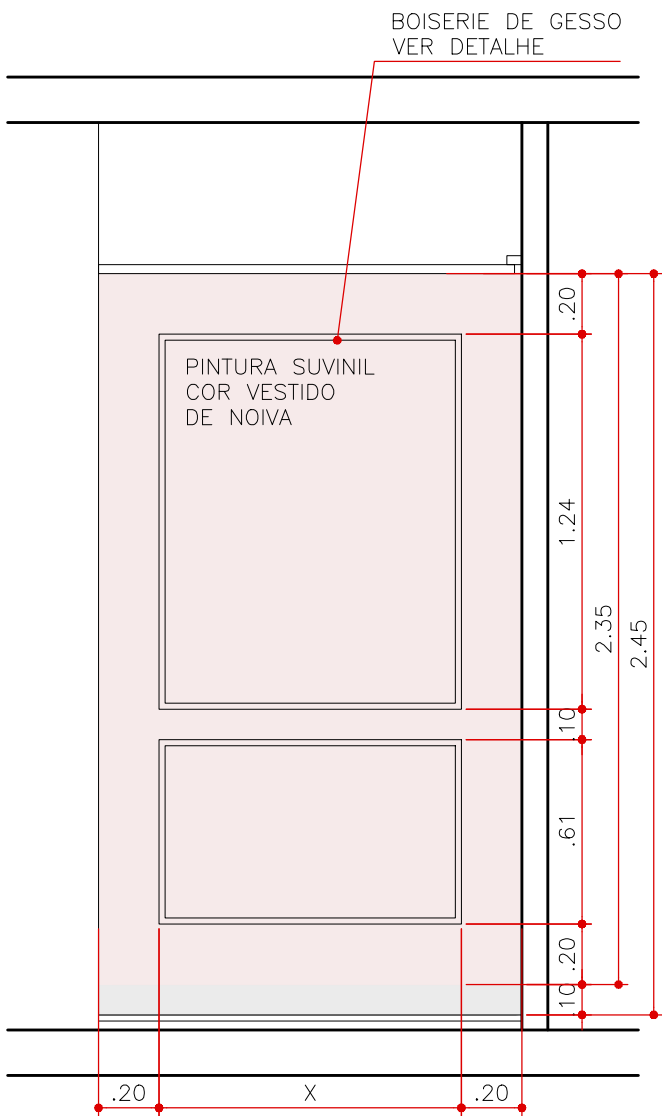


ELEVAÇÃO 40
HALL BANHEIROS
ESCALA 1:20

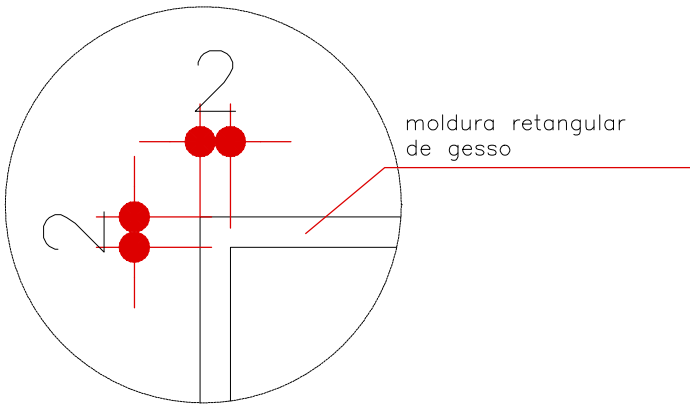


DETALHE
BOISERIE
ESCALA 1:5 (MEDIDAS EM CM)

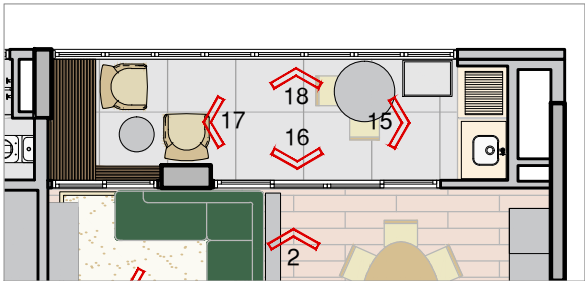


CLIENTE: Renata e Rodrigo	ASSUNTO: Projeto de Arquitetura de Interiores	05/09/2022	APROVAÇÃO:
LOCAL: Rua Dr. Miguel Viêira Ferreira, 119 - Apto 1006	FASE DE PROJETO: EXECUTIVO	REVISÃO: 00	RESPONSÁVEL TÉCNICO: Arq. Bruna Arruda Arq. Carla Gaspar
	CONTEÚDO: ELEVAÇÕES 17 E 39	FOLHA: 24/62	

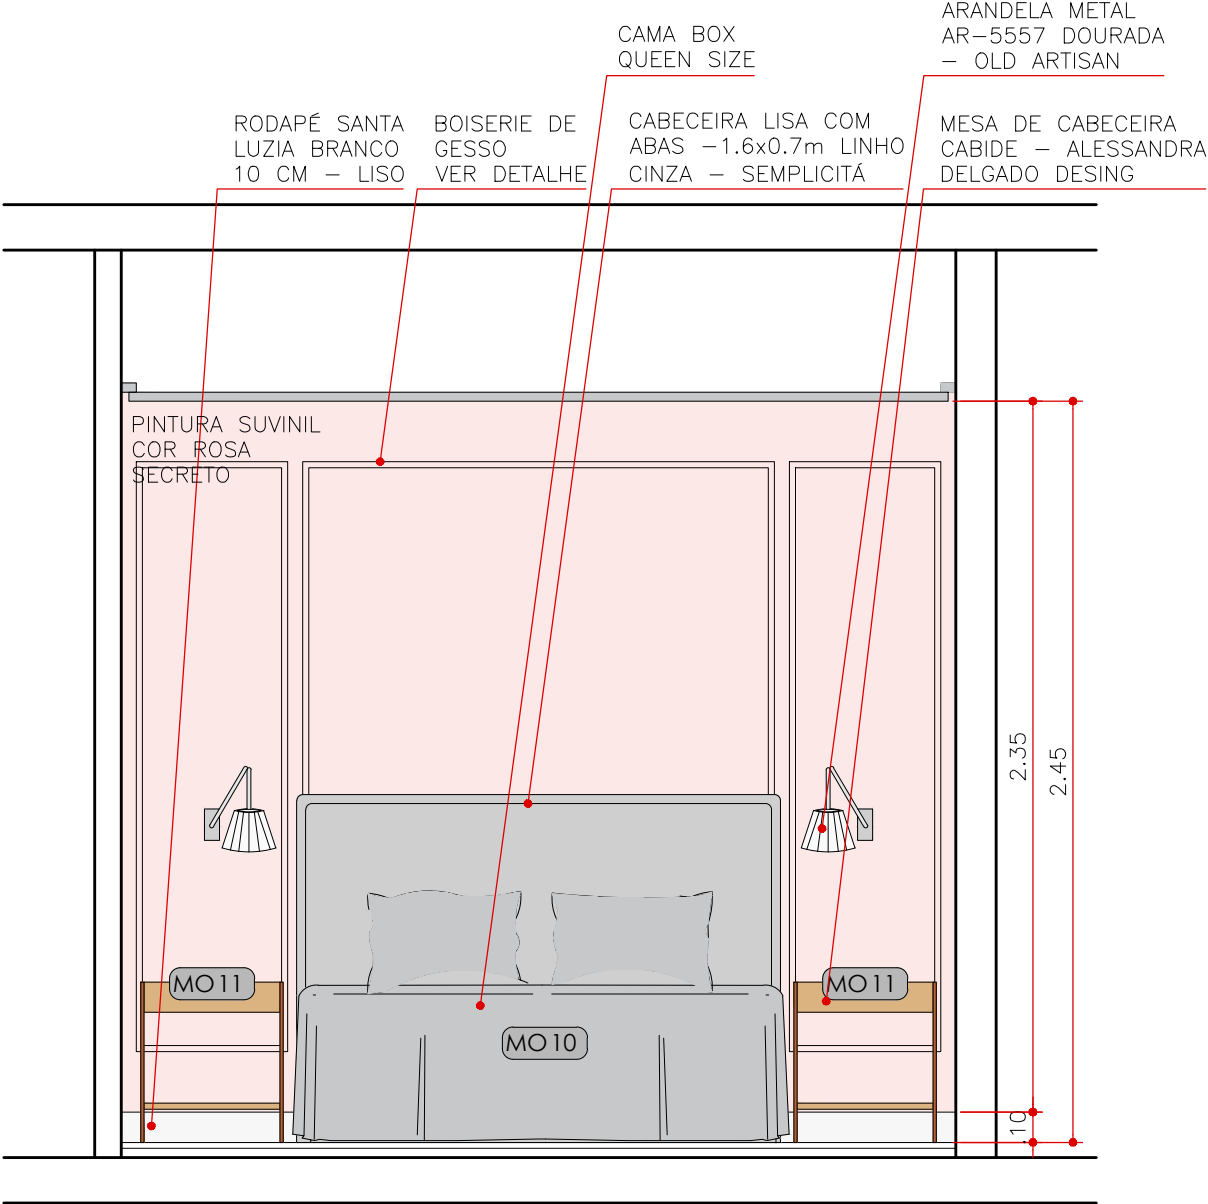


ELEVAÇÃO 19
QUARTO CASAL
ESCALA 1:25

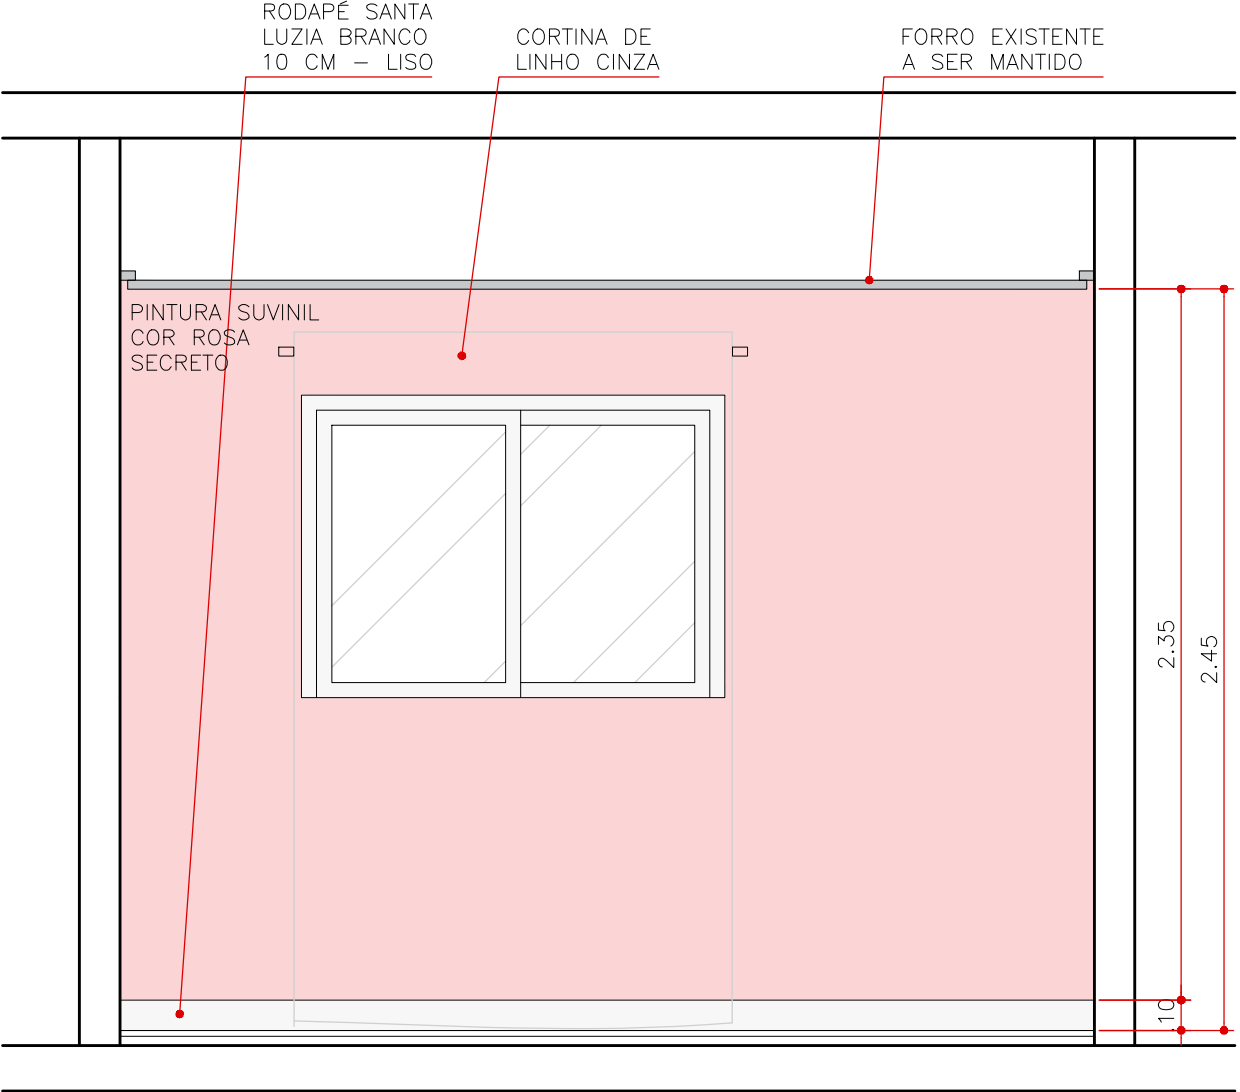


ELEVAÇÃO 20
QUARTO CASAL
ESCALA 1:25

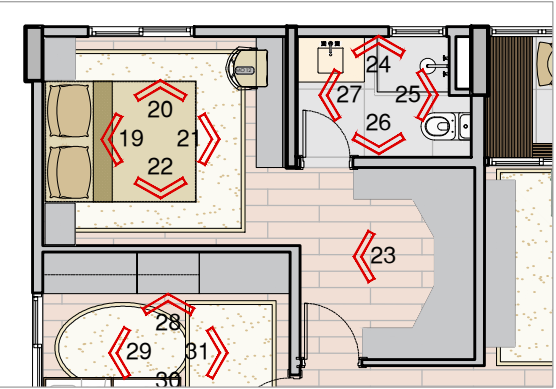


CLIENTE: Renata e Rodrigo	ASSUNTO: Projeto de Arquitetura de Interiores	05/09/2022	APROVAÇÃO:
LOCAL: Rua Dr. Miguel Viêira Ferreira, 119 - Apto 1006	FASE DE PROJETO: EXECUTIVO	REVISÃO: 00	RESPONSÁVEL TÉCNICO: Arq. Bruna Arruda Arq. Carla Gaspar
	CONTEÚDO: ELEVAÇÕES 19 E 20	FOLHA: 25/62	

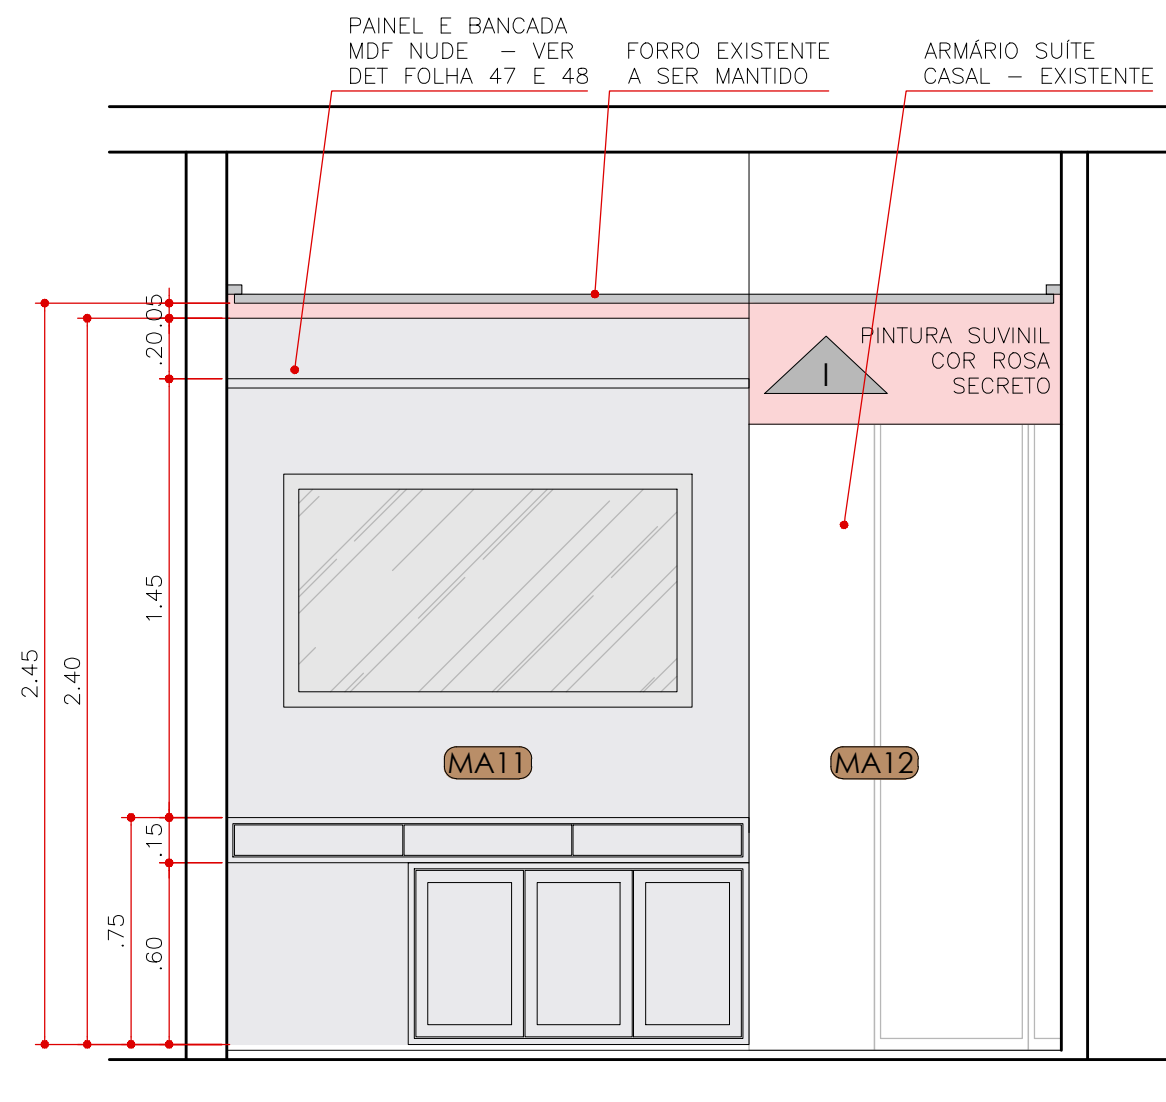

ELEVAÇÃO 21
QUARTO CASAL
ESCALA 1:25

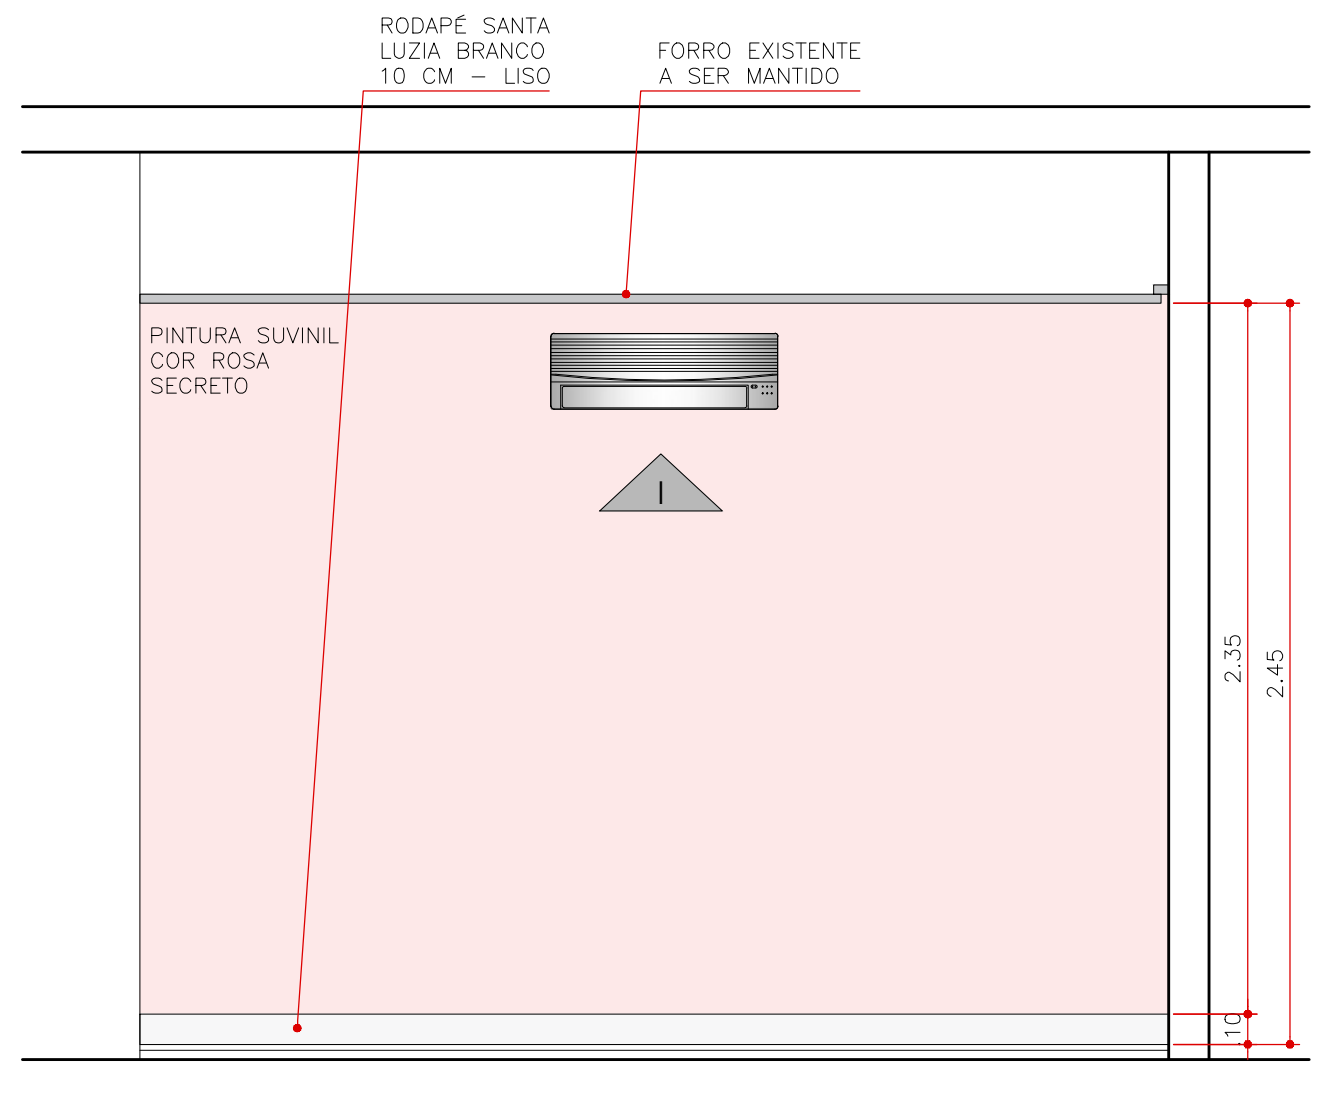

ELEVAÇÃO 22
QUARTO CASAL
ESCALA 1:25

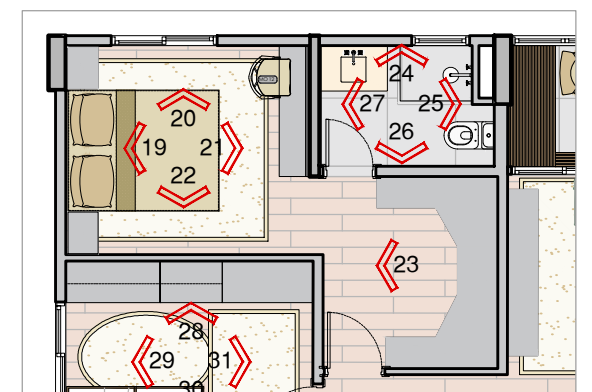

CLIENTE: Renata e Rodrigo

ASSUNTO: Projeto de Arquitetura de Interiores

05/09/2022

APROVAÇÃO:

LOCAL: Rua Dr. Miguel Viêira
Ferreira, 119 - Apto 1006





FASE DE PROJETO: EXECUTIVO

REVISÃO: 00

RESPONSÁVEL TÉCNICO:
Arq. Bruna Arruda
Arq. Carla Gaspar

CONTEÚDO: ELEVAÇÕES 21 E 22

FOLHA: 26/62

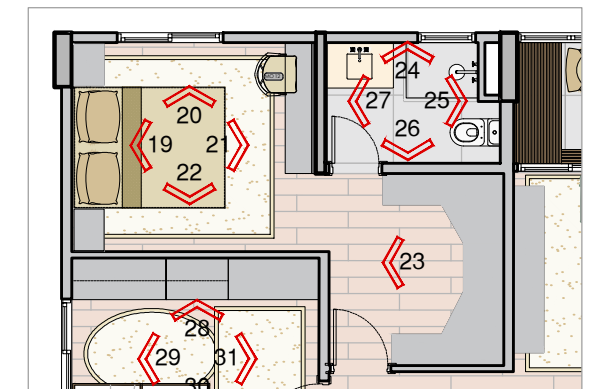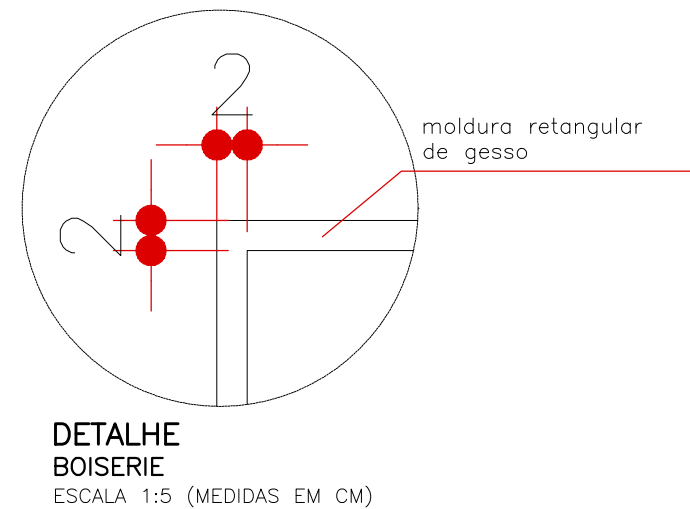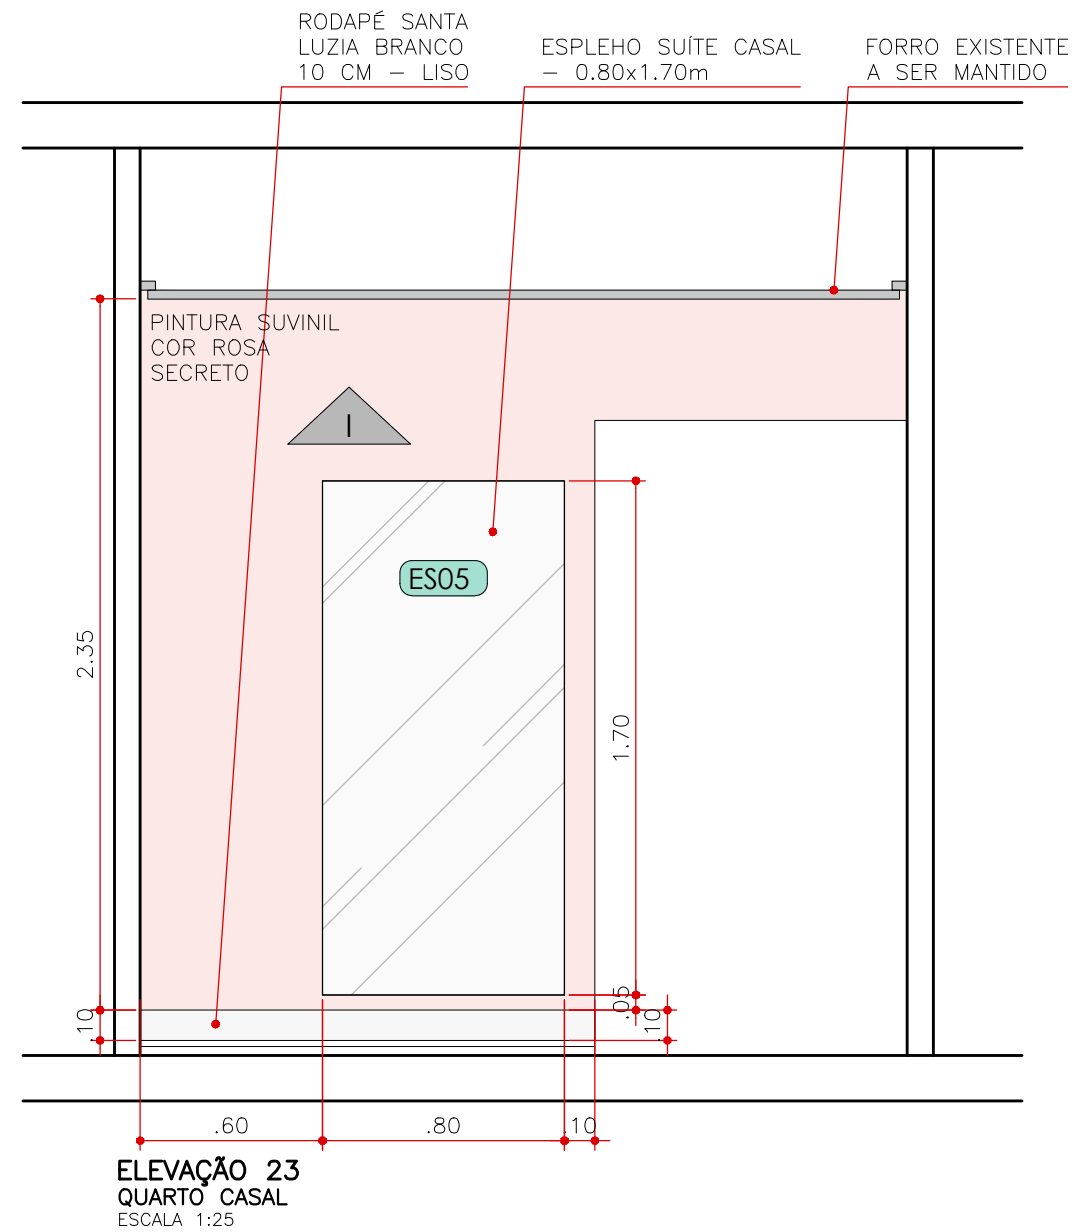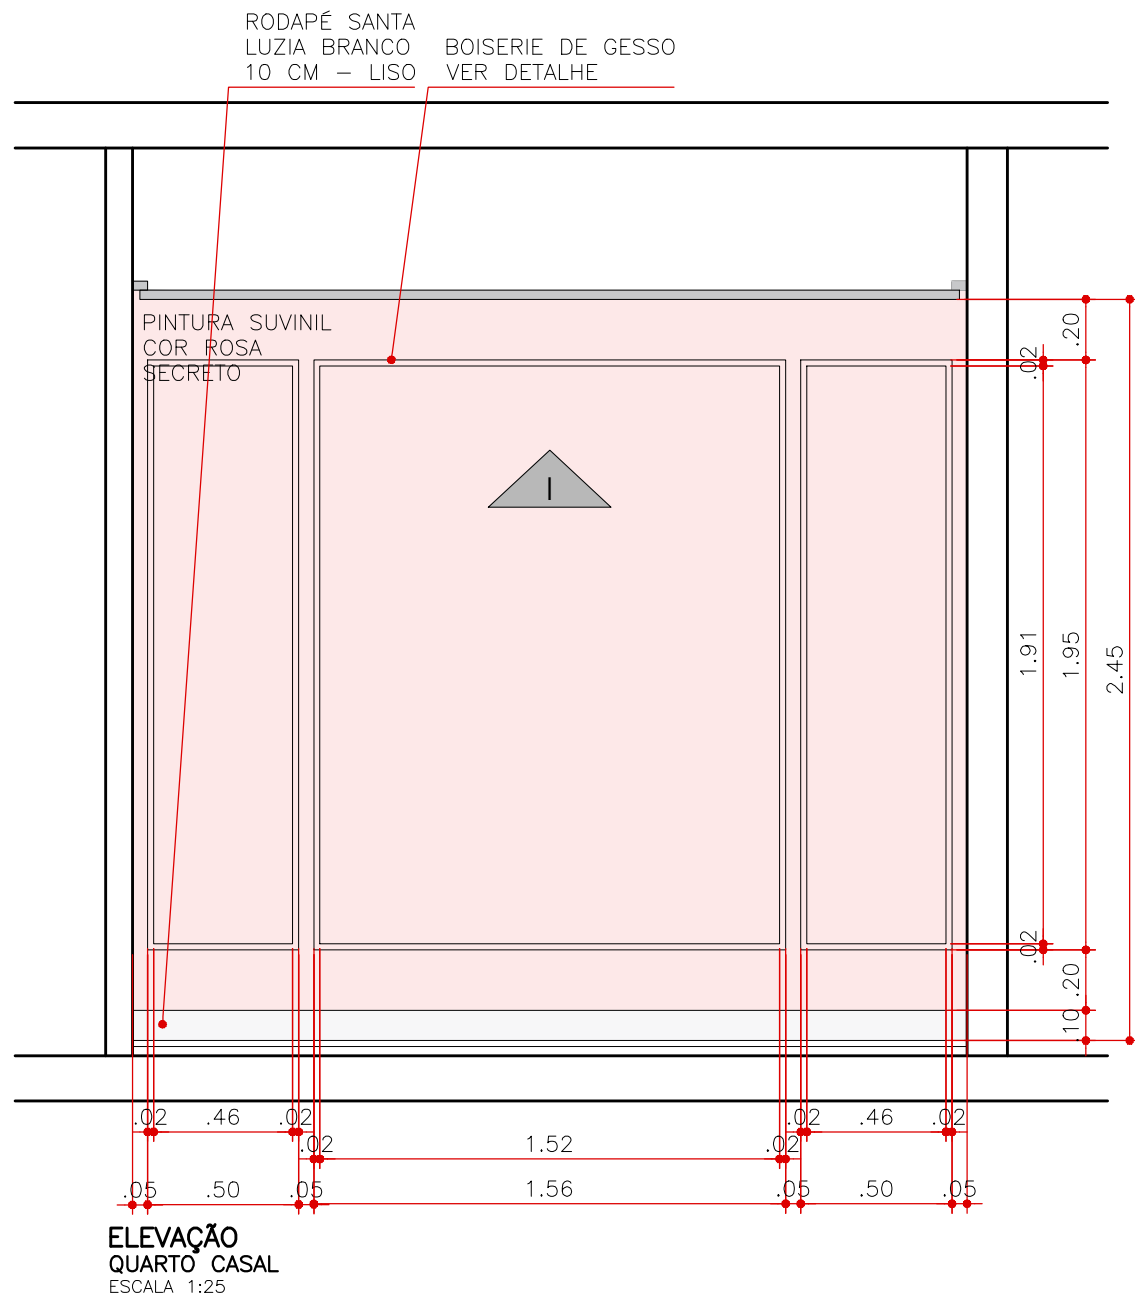

CLIENTE: Renata e Rodrigo

ASSUNTO: Projeto de Arquitetura de Interiores

05/09/2022

APROVAÇÃO:

LOCAL: Rua Dr. Miguel Viêira
Ferreira, 119 - Apto 1006


FASE DE PROJETO: EXECUTIVO

REVISÃO: 00


RESPONSÁVEL TÉCNICO:
Arq. Bruna Arruda
Arq. Carla Gaspar

CONTEÚDO: ELEVAÇÃO 23


FOLHA: 27/62

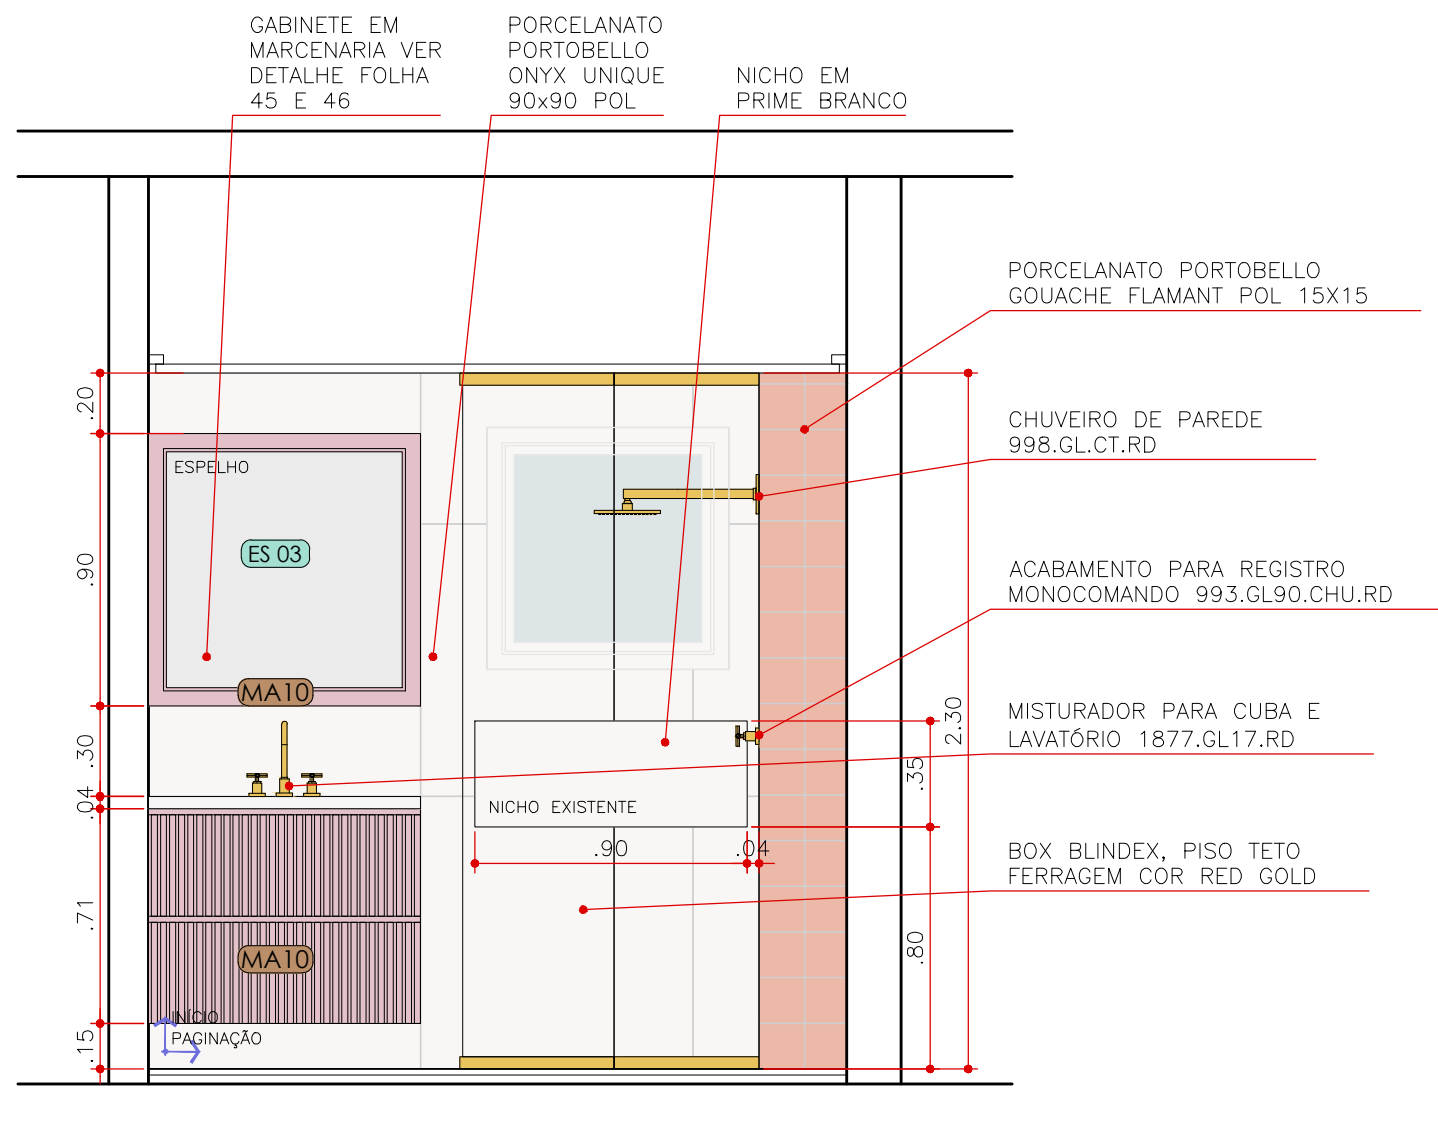

ELEVAÇÃO 24
BANHO CASAL
ESCALA 1:25

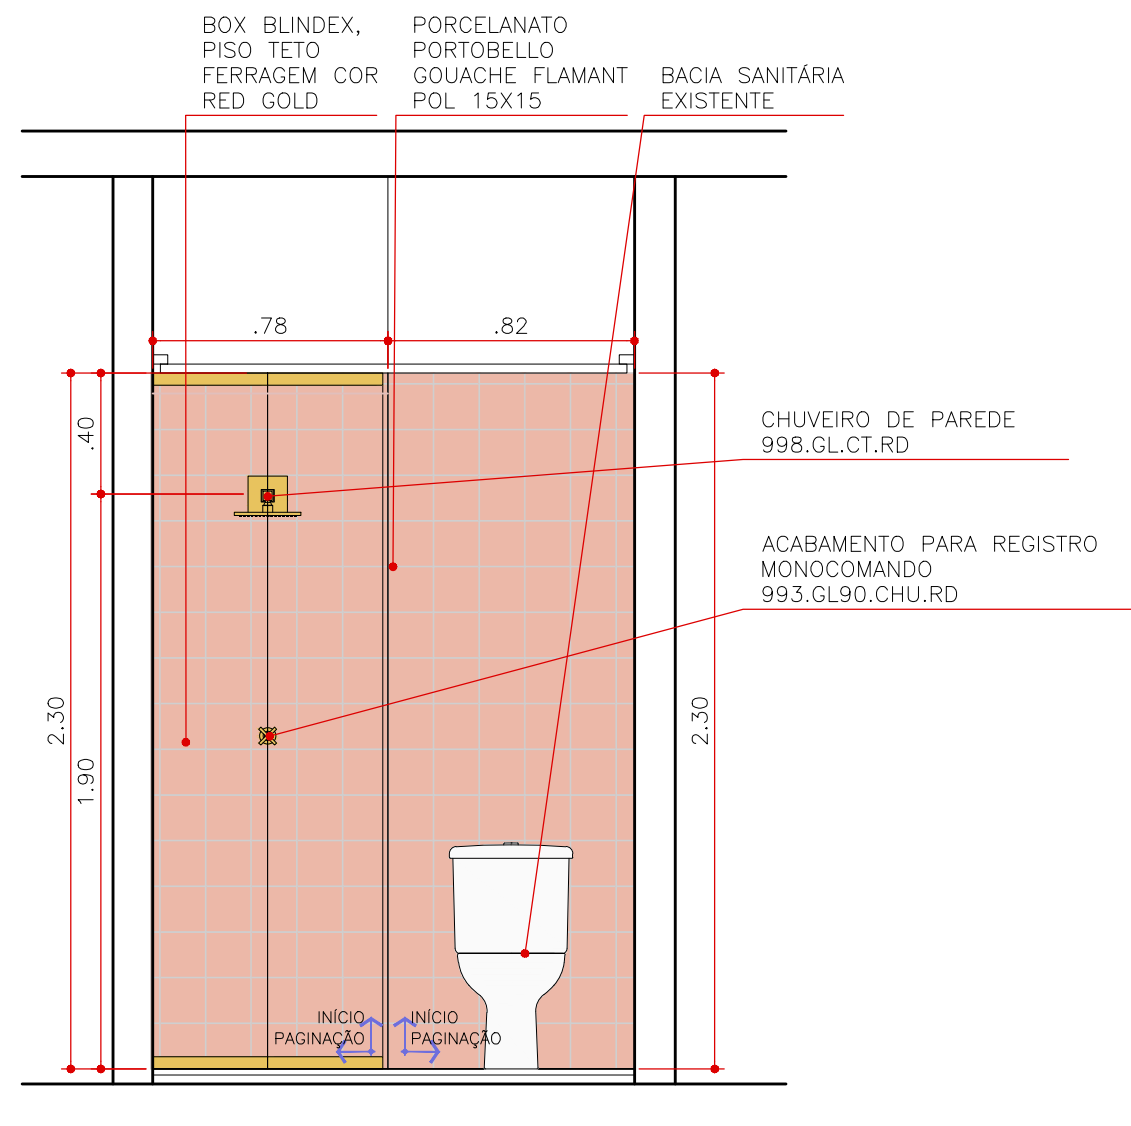

ELEVAÇÃO 25
BANHO CASAL
ESCALA 1:25

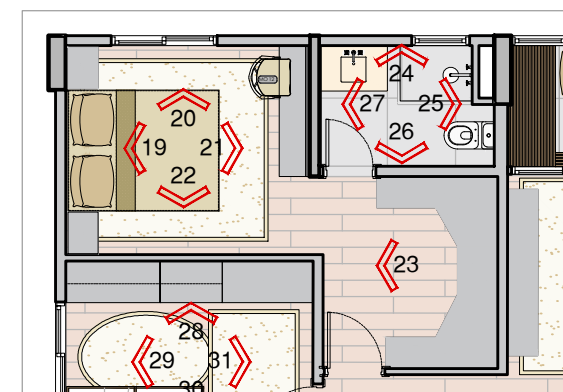

CLIENTE: Renata e Rodrigo

ASSUNTO: Projeto de Arquitetura de Interiores

05/09/2022

APROVAÇÃO:

LOCAL: Rua Dr. Miguel Viêira
Ferreira, 119 - Apto 1006

FASE DE PROJETO: EXECUTIVO


REVISÃO: 00

RESPONSÁVEL TÉCNICO:
Arq. Bruna Arruda
Arq. Carla Gaspar


CONTEÚDO: ELEVAÇÕES 24 E 25

FOLHA: 28/62




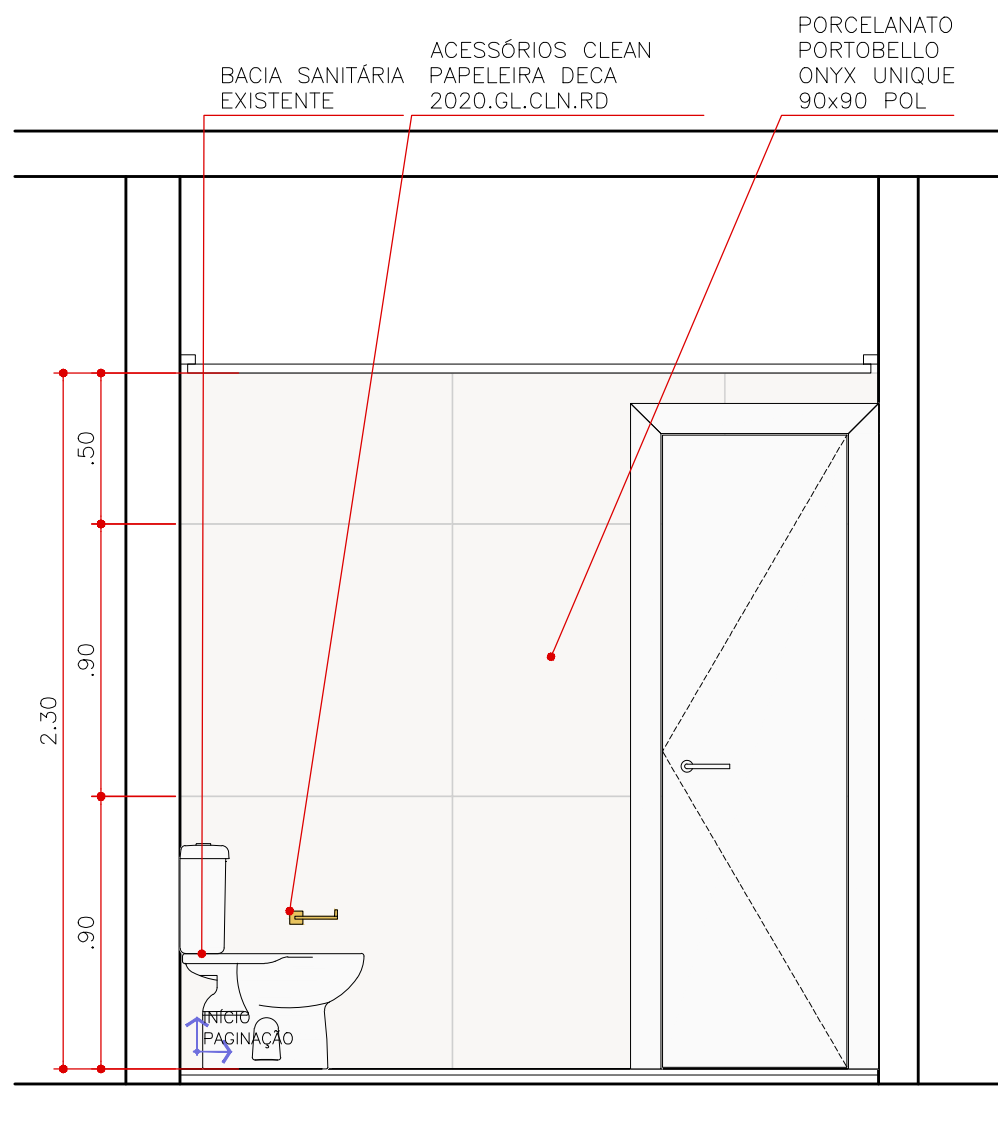

ELEVAÇÃO 26
BANHO CASAL
ESCALA 1:25

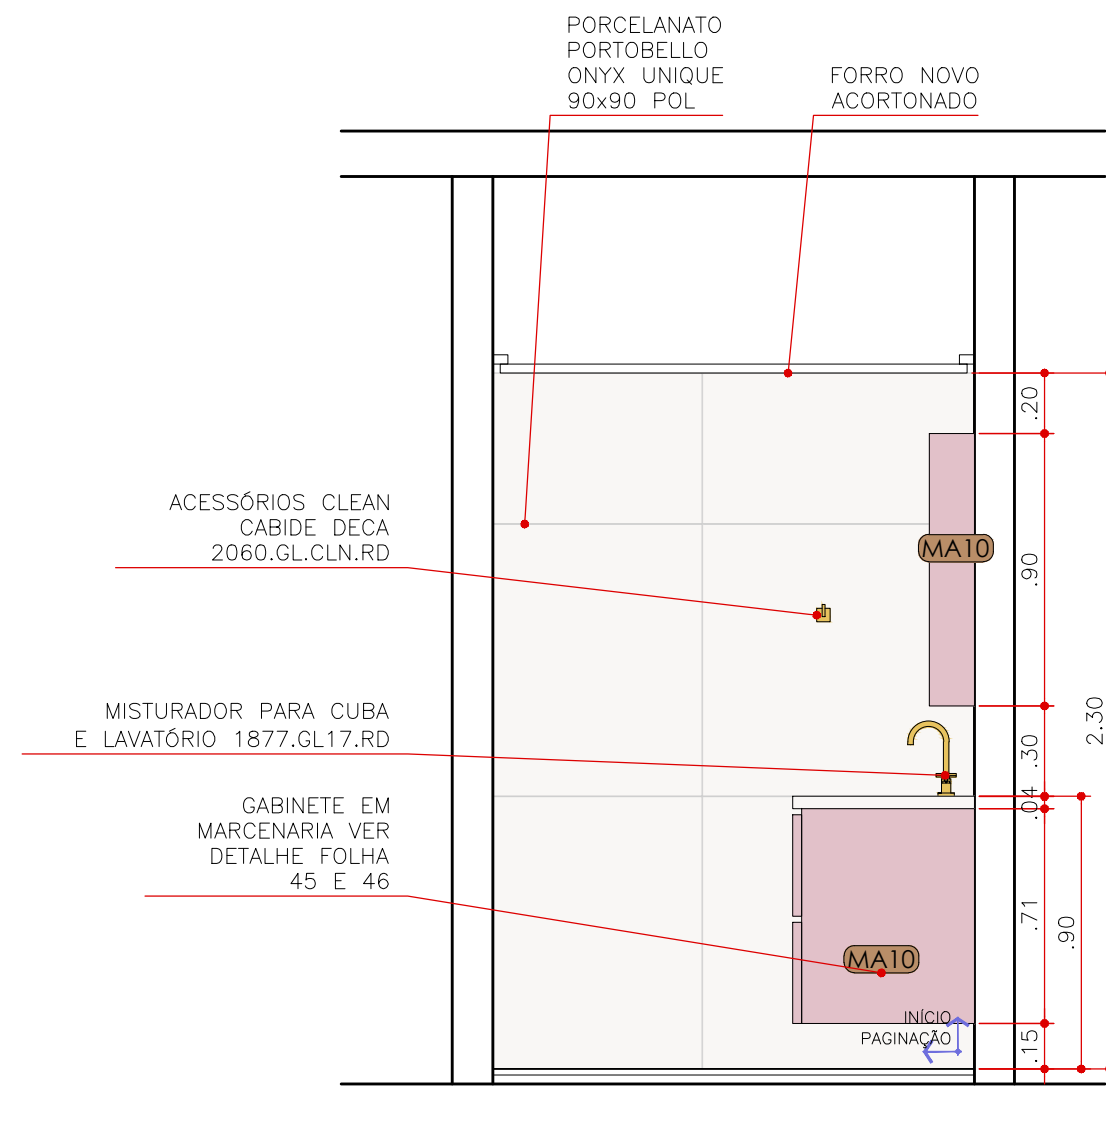

ELEVAÇÃO 27
BANHO CASAL
ESCALA 1:25

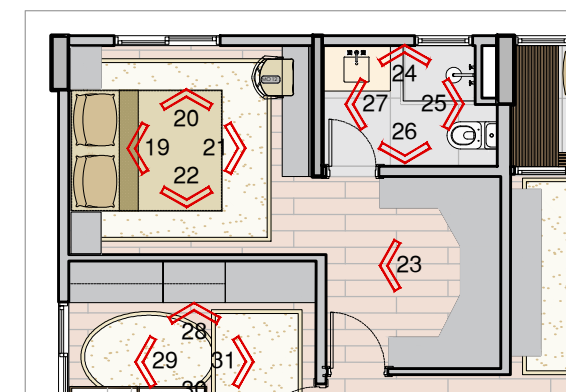

CLIENTE: Renata e Rodrigo

ASSUNTO: Projeto de Arquitetura de Interiores

05/09/2022

APROVAÇÃO:

LOCAL: Rua Dr. Miguel Viêira
Ferreira, 119 - Apto 1006

FASE DE PROJETO: EXECUTIVO


REVISÃO: 00

RESPONSÁVEL TÉCNICO:
Arq. Bruna Arruda
Arq. Carla Gaspar


CONTEÚDO: ELEVAÇÕES 26 E 27

FOLHA: 29/62




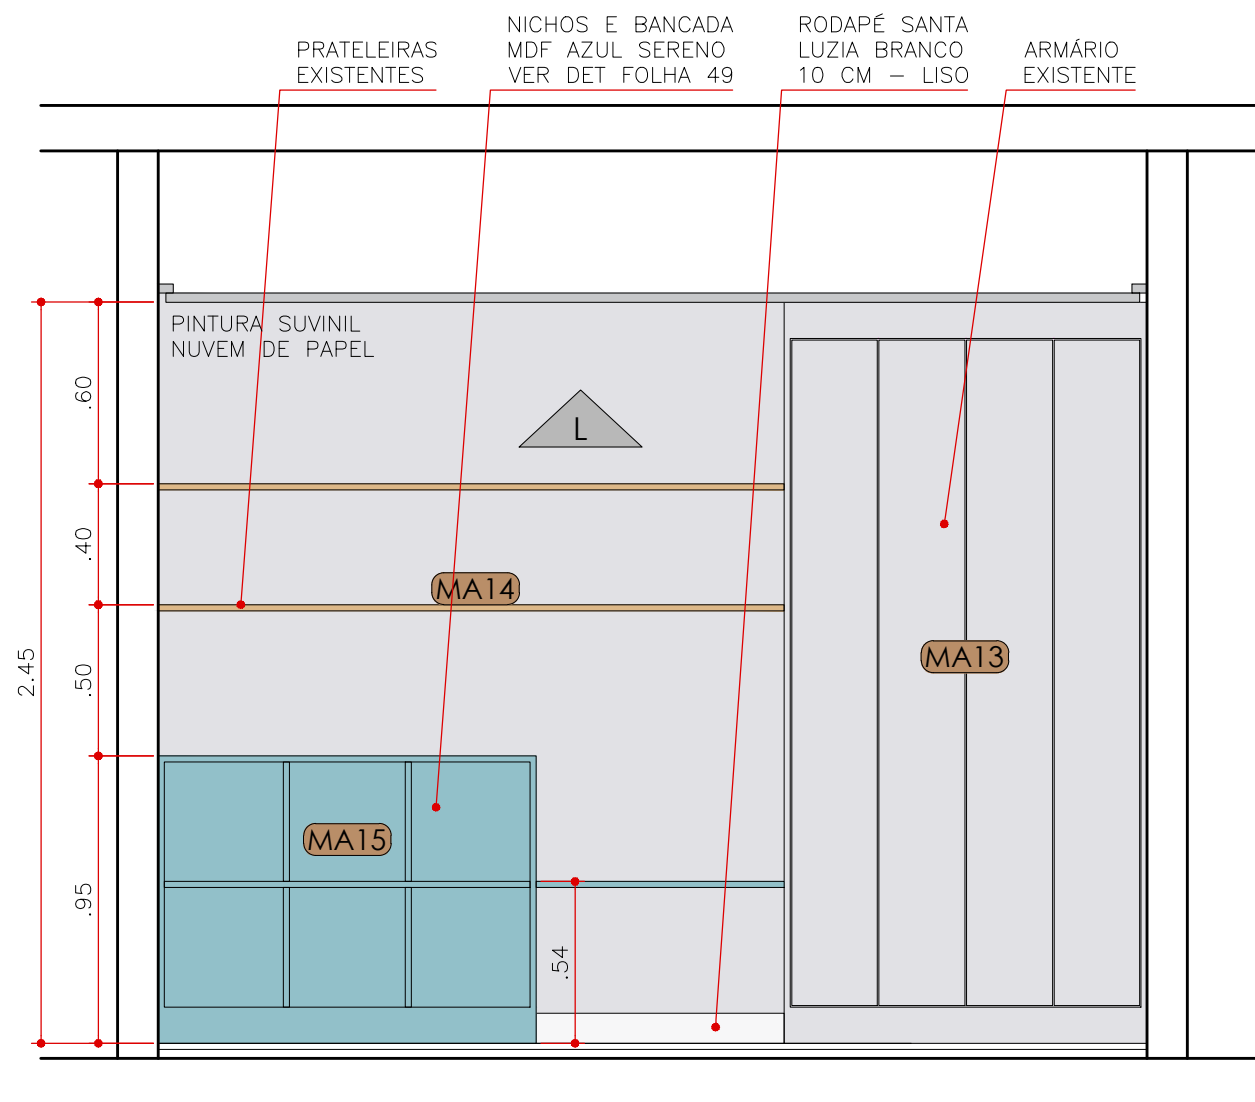

ELEVAÇÃO 28
QUARTO MIGUEL
ESCALA 1:25

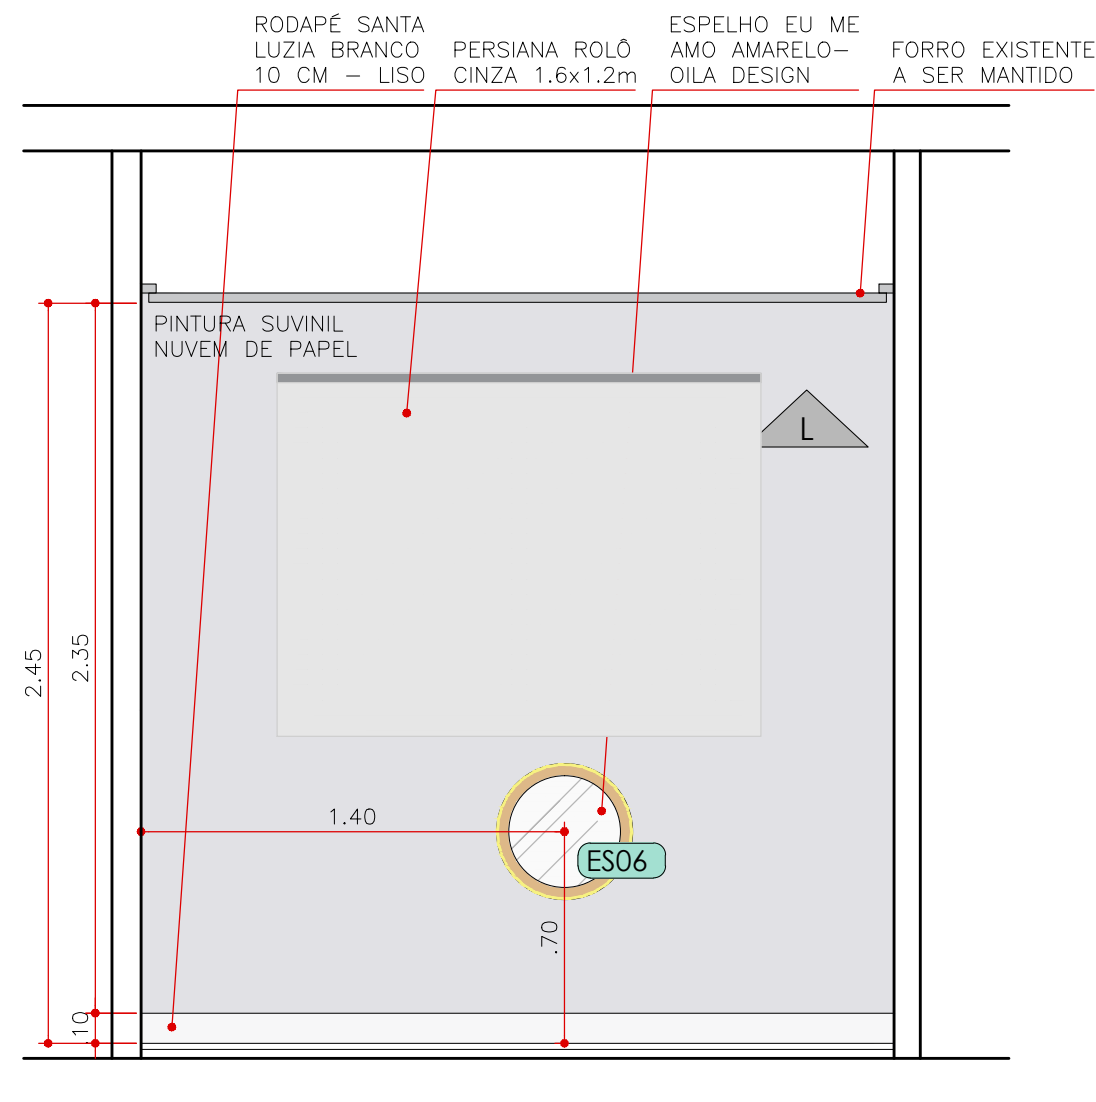

ELEVAÇÃO 29
QUARTO MIGUEL
ESCALA 1:25

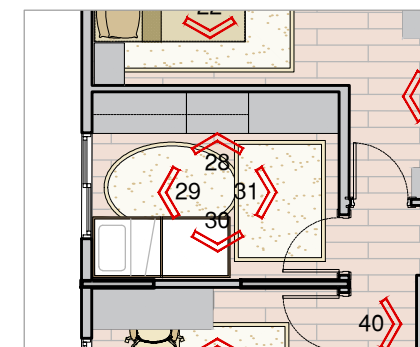

CLIENTE: Renata e Rodrigo

ASSUNTO: Projeto de Arquitetura de Interiores

05/09/2022

APROVAÇÃO:

LOCAL: Rua Dr. Miguel Viêira
Ferreira, 119 - Apto 1006


FASE DE PROJETO: EXECUTIVO

REVISÃO: 00


RESPONSÁVEL TÉCNICO:
Arq. Bruna Arruda
Arq. Carla Gaspar

CONTEÚDO: ELEVAÇÕES 28 E 29


FOLHA: 30/62

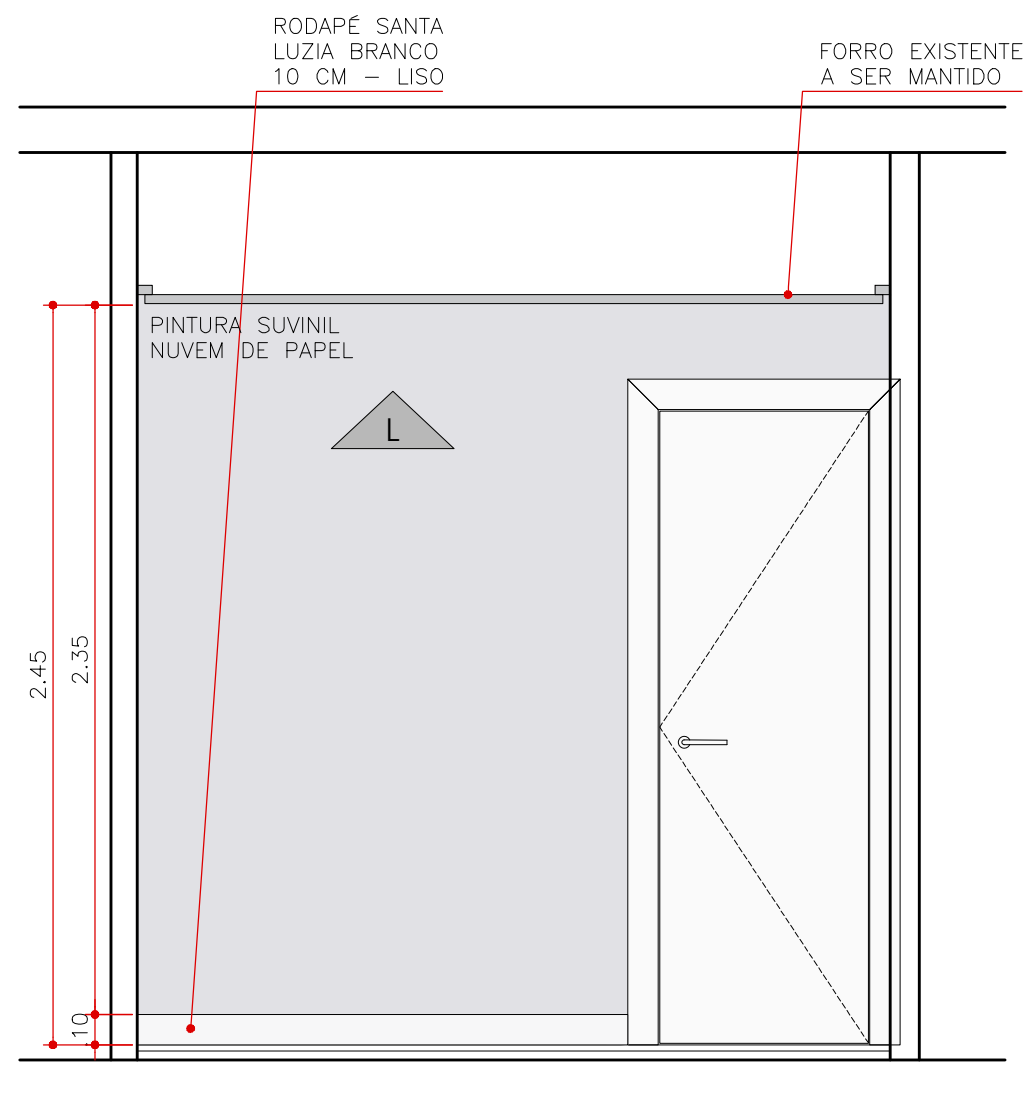

ELEVAÇÃO 31
QUARTO MIGUEL
ESCALA 1:25

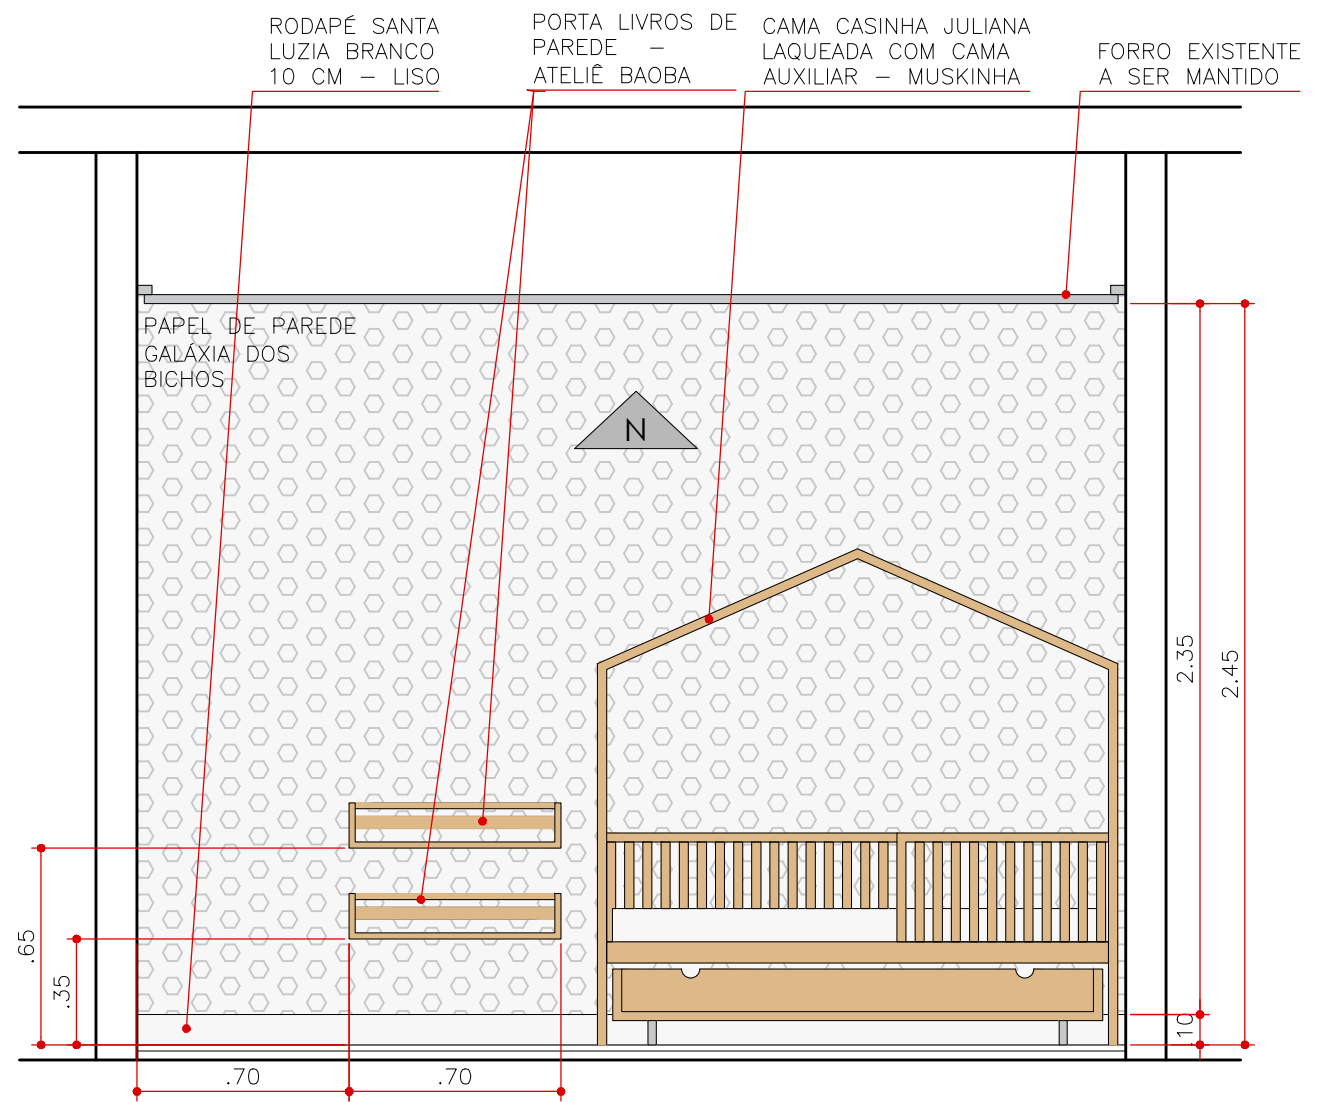


ELEVAÇÃO 30
QUARTO MIGUEL
ESCALA 1:25

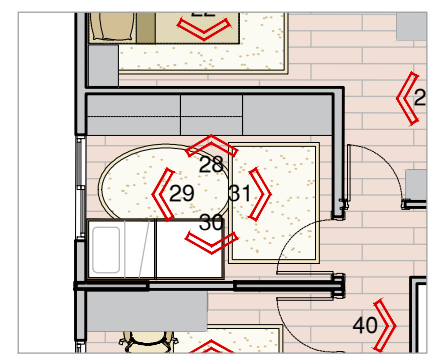


CLIENTE: Renata e Rodrigo	ASSUNTO: Projeto de Arquitetura de Interiores	05/09/2022	APROVAÇÃO:
LOCAL: Rua Dr. Miguel Viêira Ferreira, 119 - Apto 1006	FASE DE PROJETO: EXECUTIVO	REVISÃO: 00	RESPONSÁVEL TÉCNICO: Arq. Bruna Arruda Arq. Carla Gaspar
	CONTEÚDO: ELEVAÇÕES 30 E 31	FOLHA: 31/62	




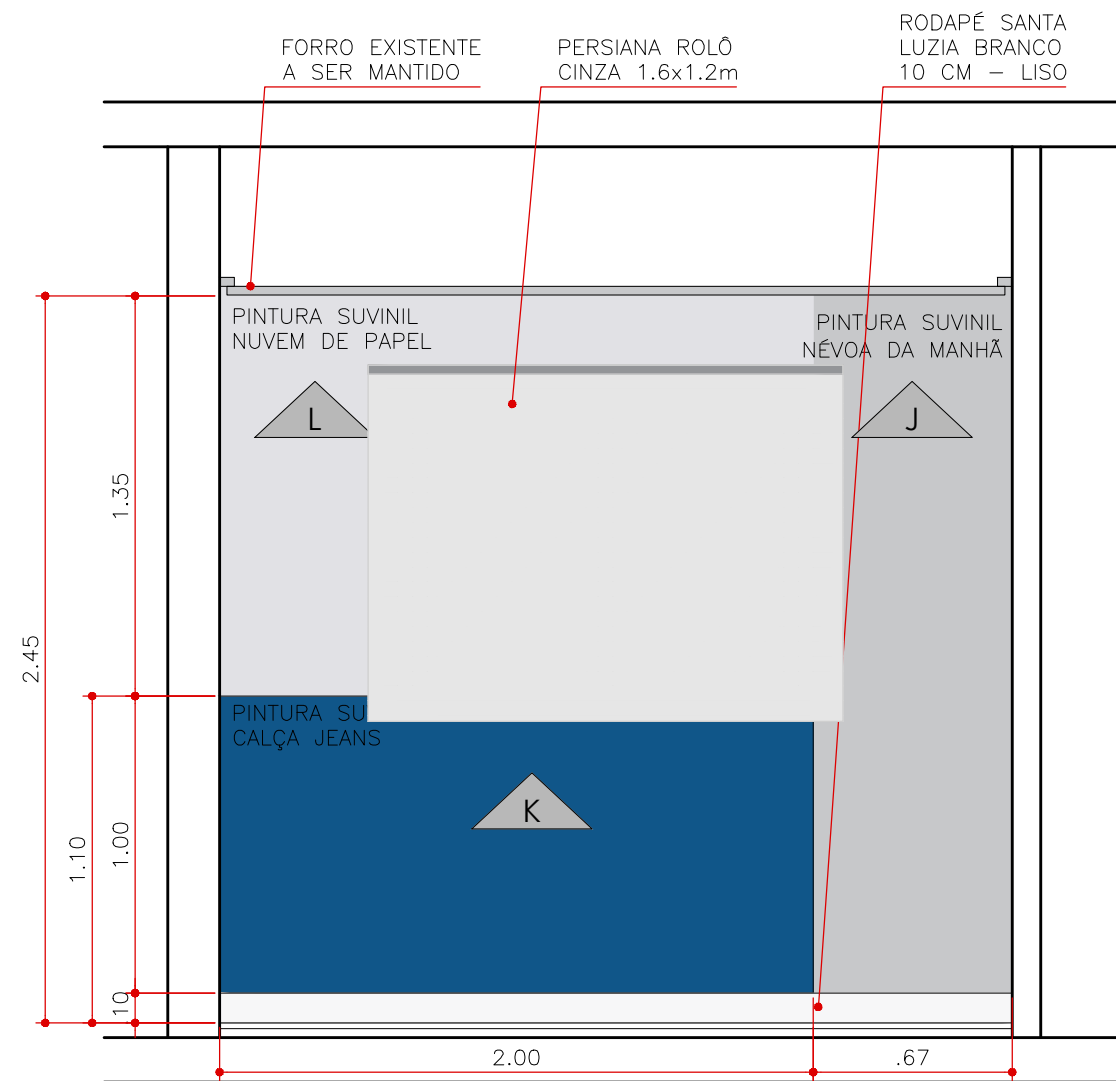

ELEVAÇÃO 33
QUARTO GUSTAVO
ESCALA 1:25

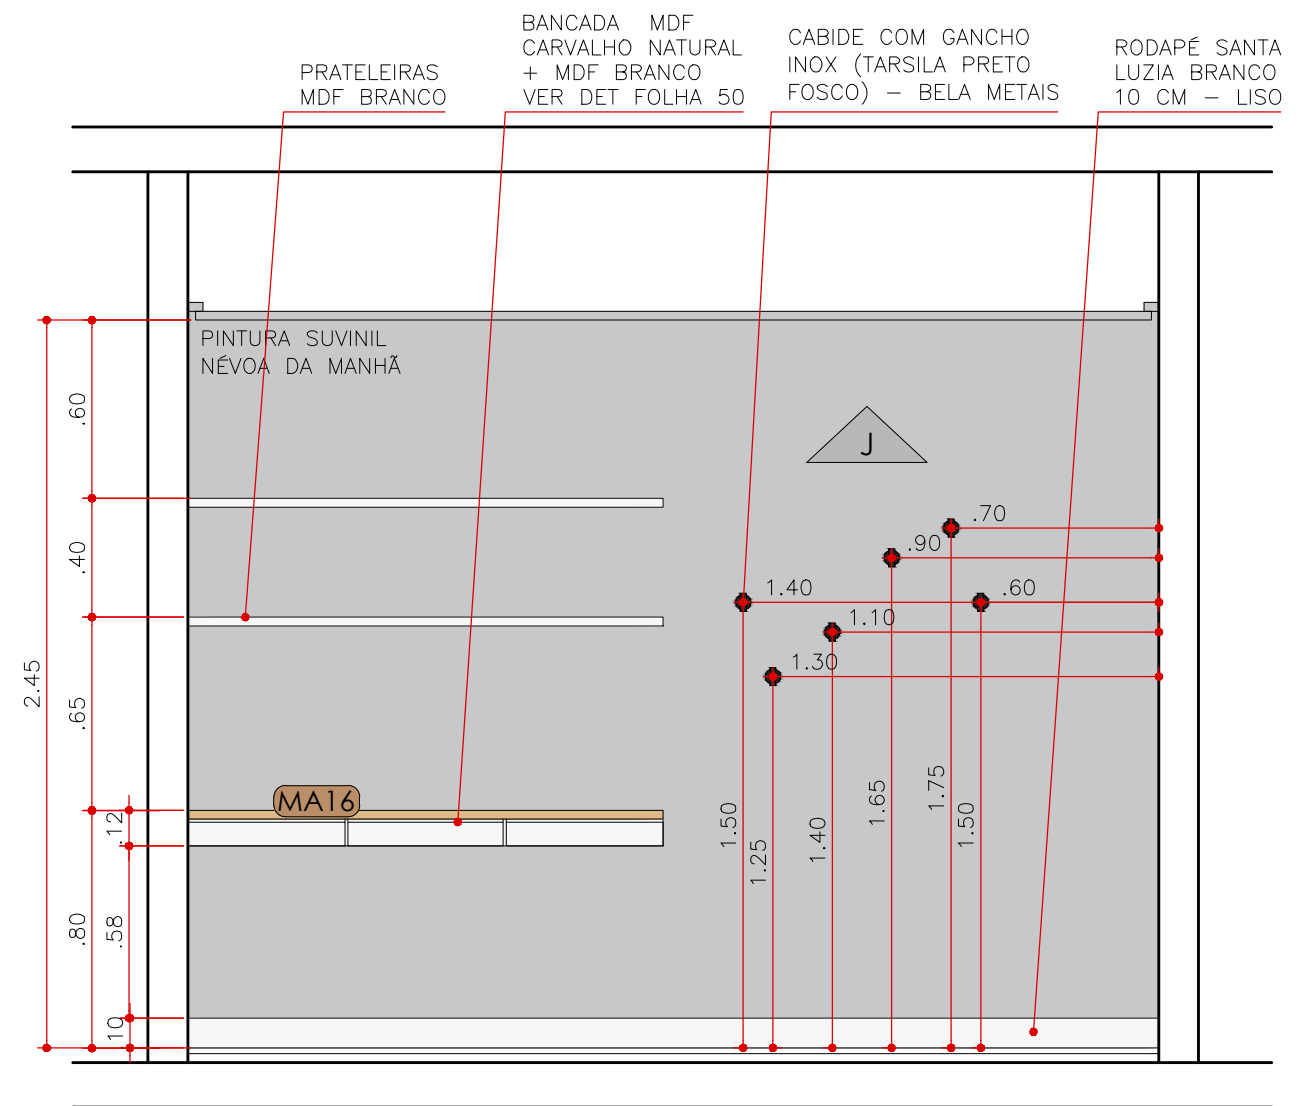

ELEVAÇÃO 32
QUARTO GUSTAVO
ESCALA 1:25

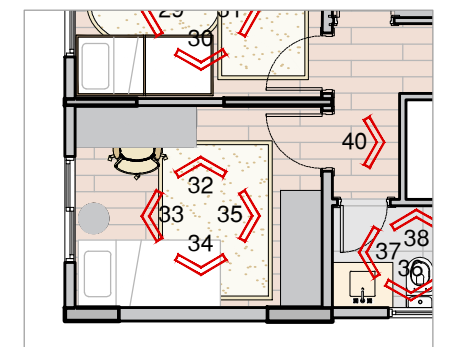

CLIENTE: Renata e Rodrigo

ASSUNTO: Projeto de Arquitetura de Interiores

05/09/2022

APROVAÇÃO:

LOCAL: Rua Dr. Miguel Viêira
Ferreira, 119 - Apto 1006


FASE DE PROJETO: EXECUTIVO

REVISÃO: 00


RESPONSÁVEL TÉCNICO:
Arq. Bruna Arruda
Arq. Carla Gaspar

CONTEÚDO: ELEVAÇÕES 32 E 33


FOLHA: 32/62

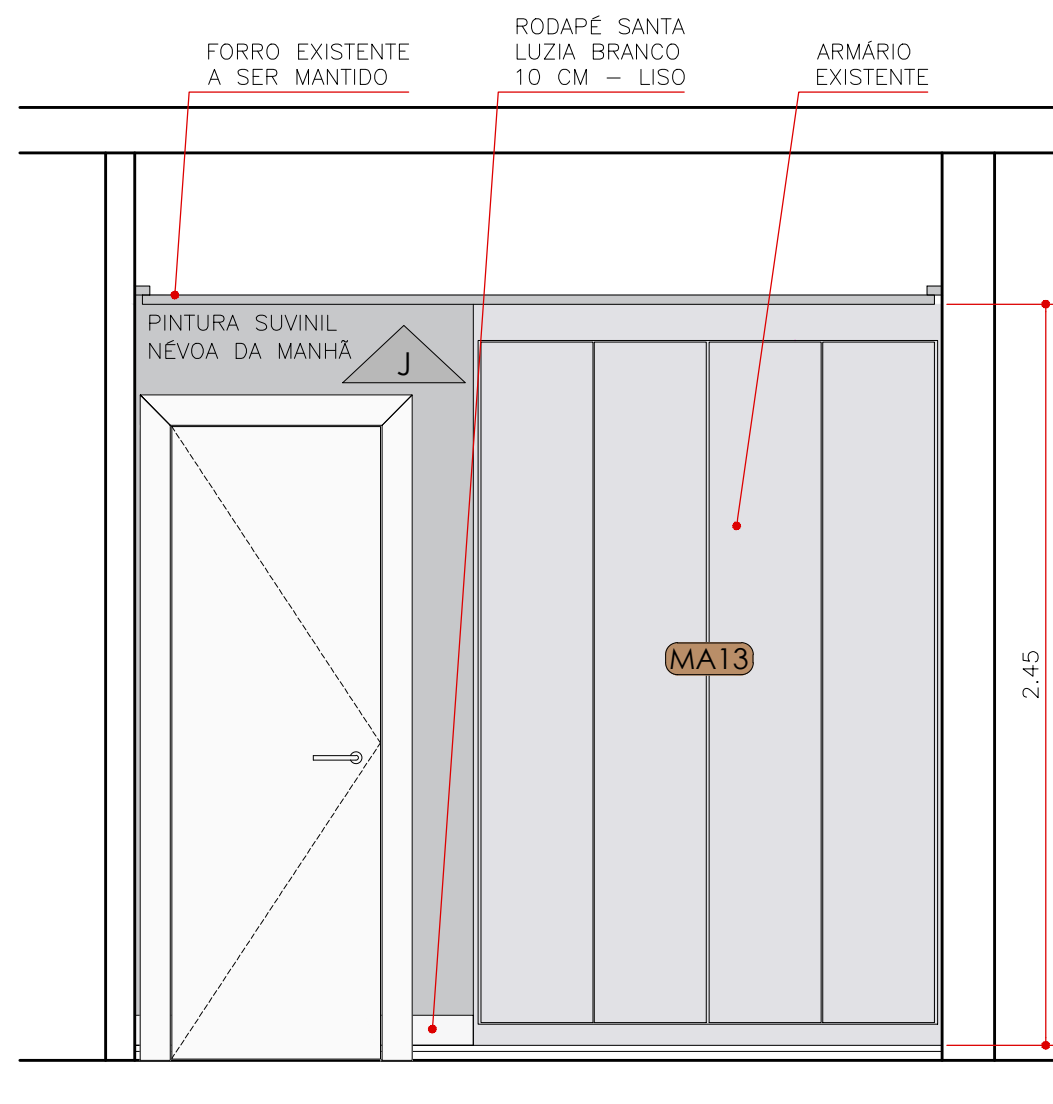


ELEVAÇÃO 35
QUARTO GUSTAVO
ESCALA 1:25

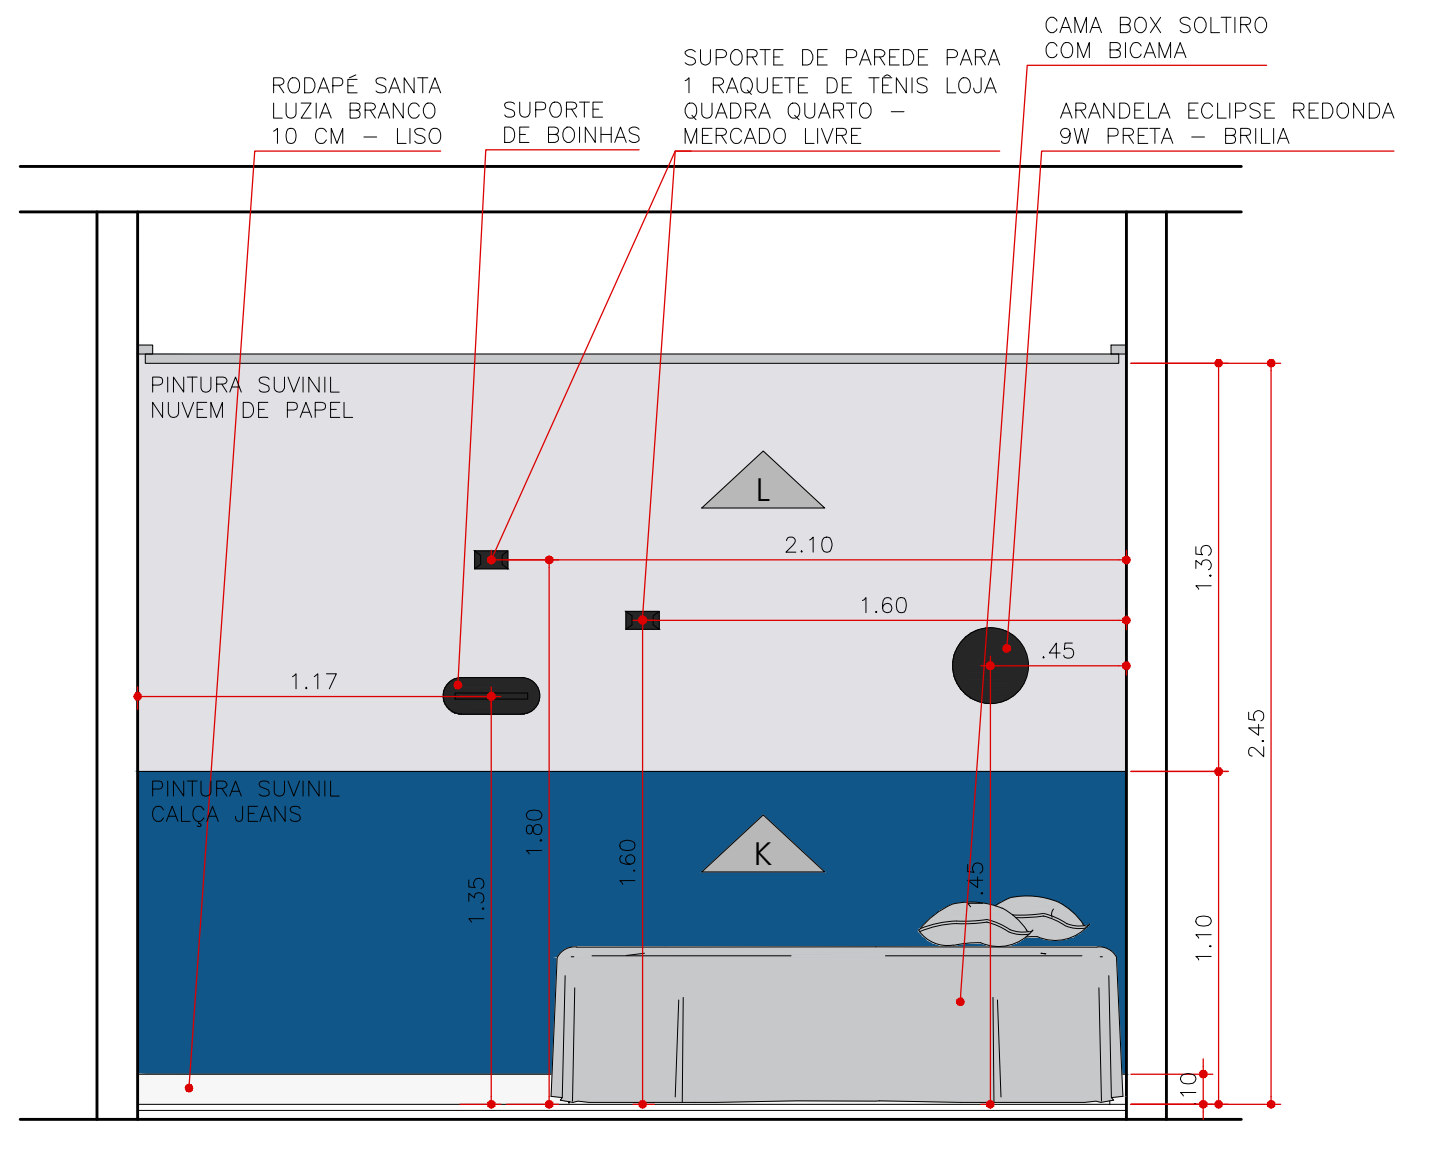


ELEVAÇÃO 34
QUARTO GUSTAVO
ESCALA 1:25

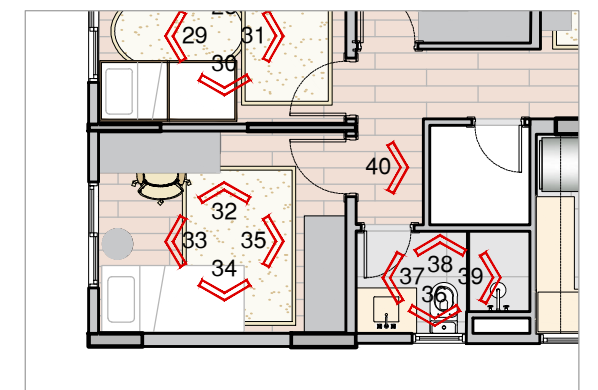


CLIENTE: Renata e Rodrigo	ASSUNTO: Projeto de Arquitetura de Interiores	05/09/2022	APROVAÇÃO:
LOCAL: Rua Dr. Miguel Viêira Ferreira, 119 - Apto 1006	FASE DE PROJETO: EXECUTIVO	REVISÃO: 00	RESPONSÁVEL TÉCNICO: Arq. Bruna Arruda Arq. Carla Gaspar
	CONTEÚDO: ELEVAÇÕES 34 E 35	FOLHA: 33/62	

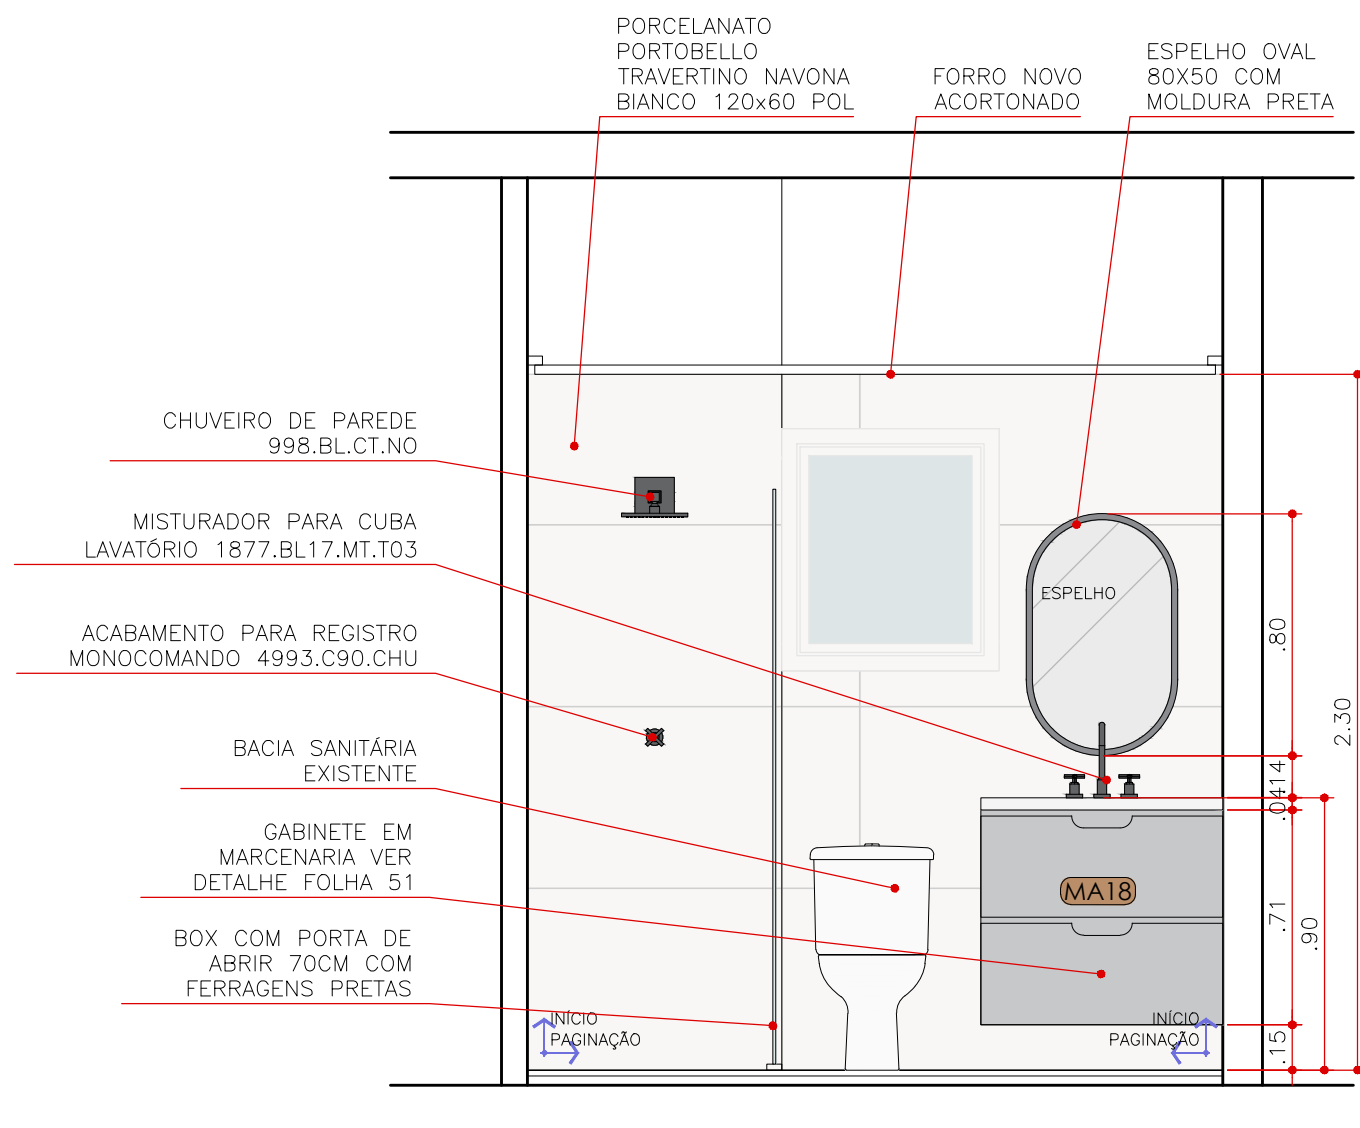

ELEVAÇÃO 36
BANHO MENINOS
ESCALA 1:25

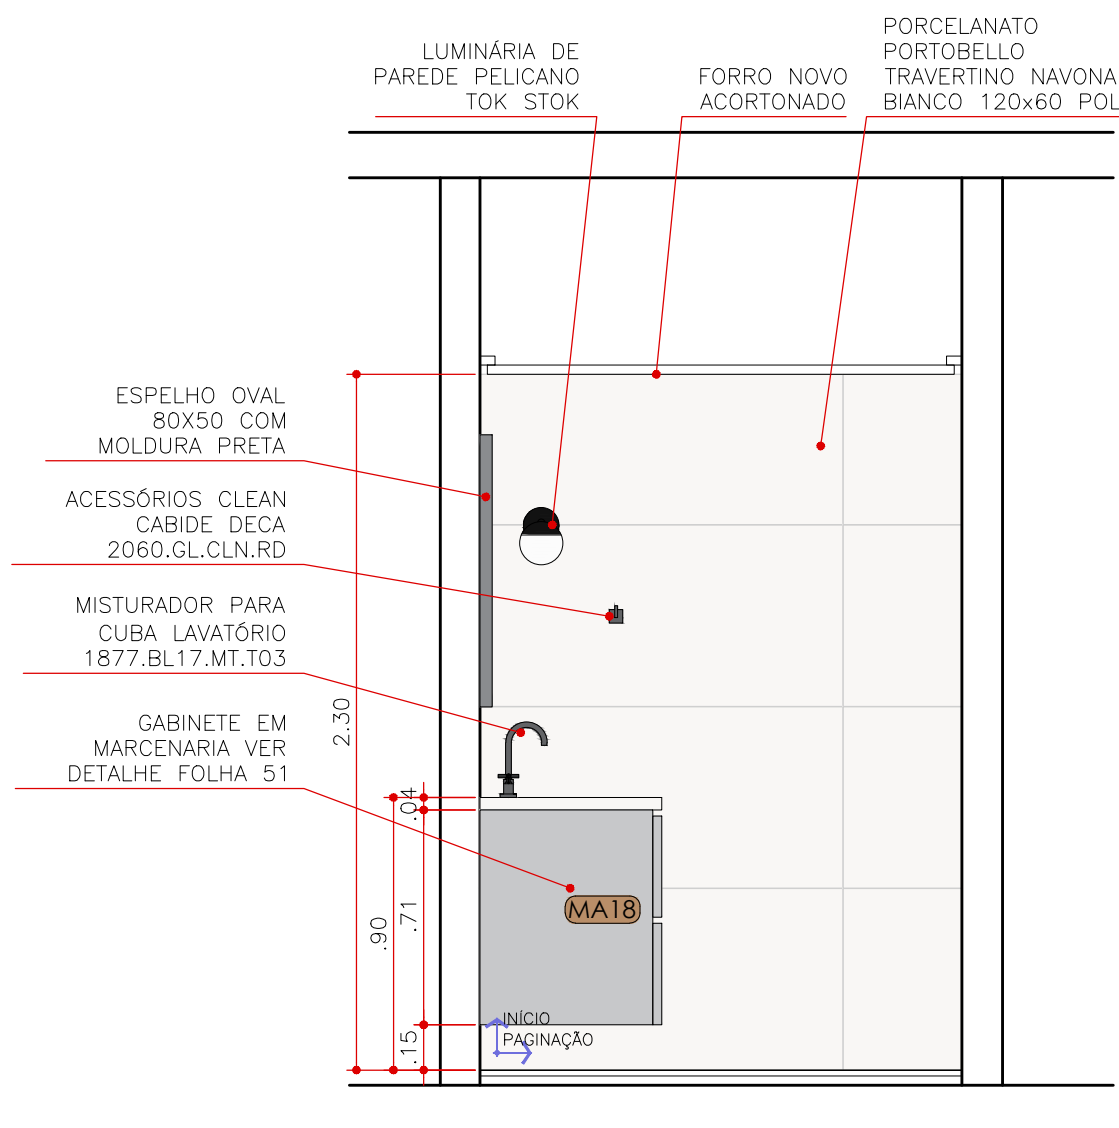


ELEVAÇÃO 37
BANHO MENINOS
ESCALA 1:25

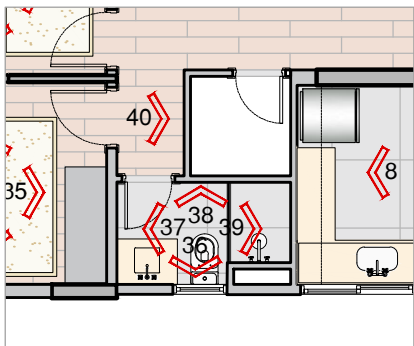


CLIENTE: Renata e Rodrigo	ASSUNTO: Projeto de Arquitetura de Interiores	05/09/2022	APROVAÇÃO:
LOCAL: Rua Dr. Miguel Viêira Ferreira, 119 - Apto 1006	FASE DE PROJETO: EXECUTIVO	REVISÃO: 00	RESPONSÁVEL TÉCNICO:
	CONTEÚDO: ELEVAÇÕES 36 E 37	FOLHA: 34/62	Arq. Bruna Arruda Arq. Carla Gaspar




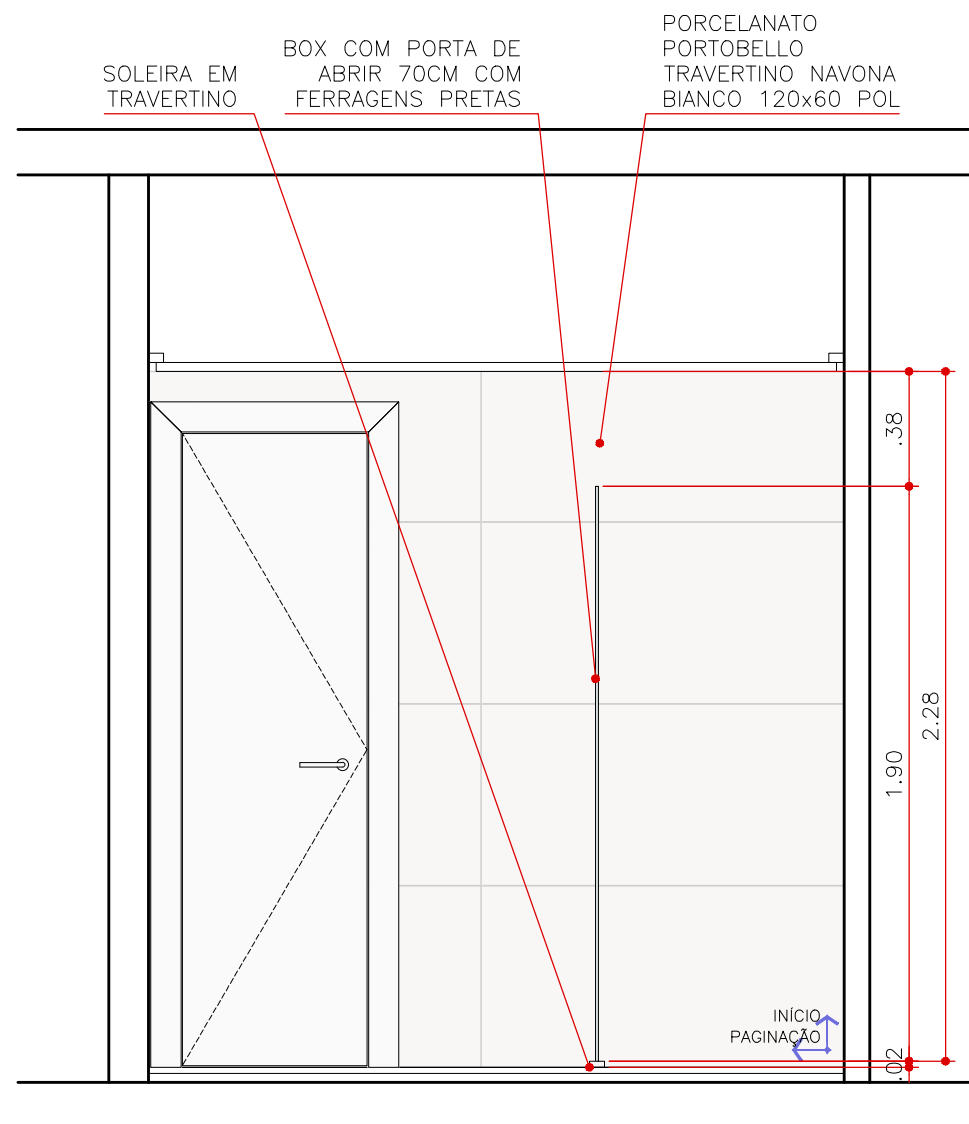


ELEVAÇÃO 38
BANHO MENINOS
ESCALA 1:25






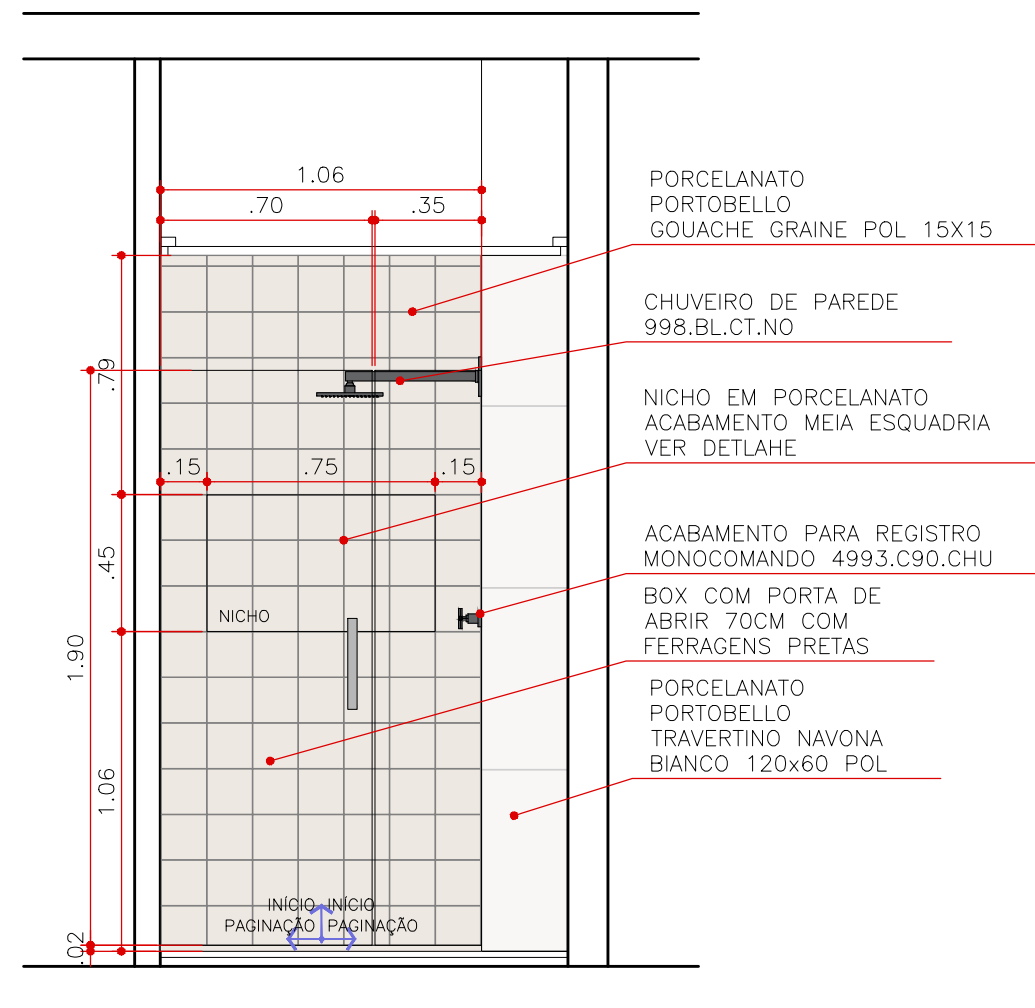


ELEVAÇÃO 39
BANHO MENINOS
ESCALA 1:25

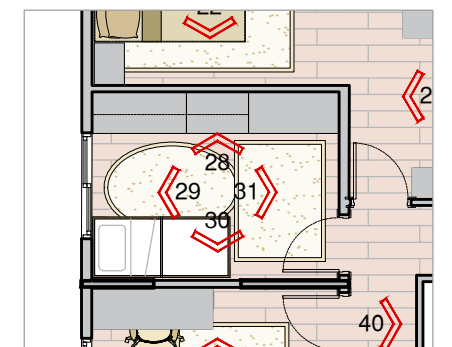

CLIENTE: Renata e Rodrigo	ASSUNTO: Projeto de Arquitetura de Interiores	05/09/2022	APROVAÇÃO:
LOCAL: Rua Dr. Miguel Viêira Ferreira, 119 - Apto 1006	FASE DE PROJETO: EXECUTIVO	REVISÃO: 00	RESPONSÁVEL TÉCNICO: Arq. Bruna Arruda Arq. Carla Gaspar
	CONTEÚDO: ELEVAÇÕES 38 E 39	FOLHA: 35/62	

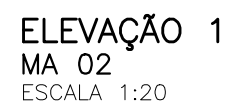

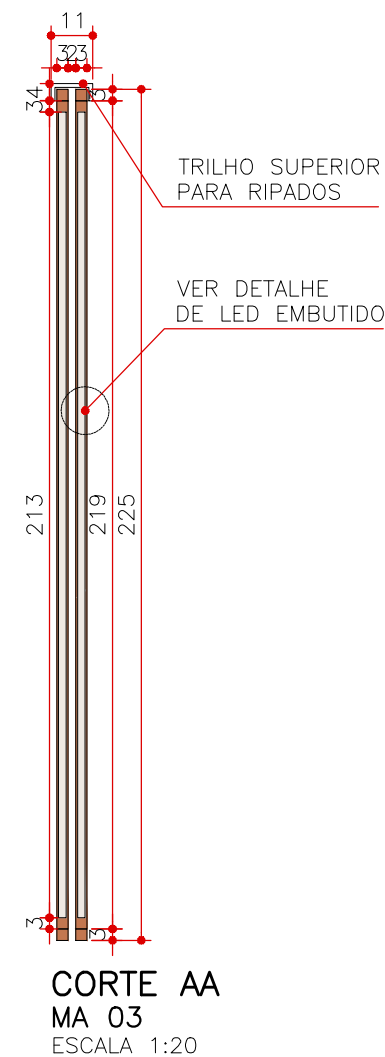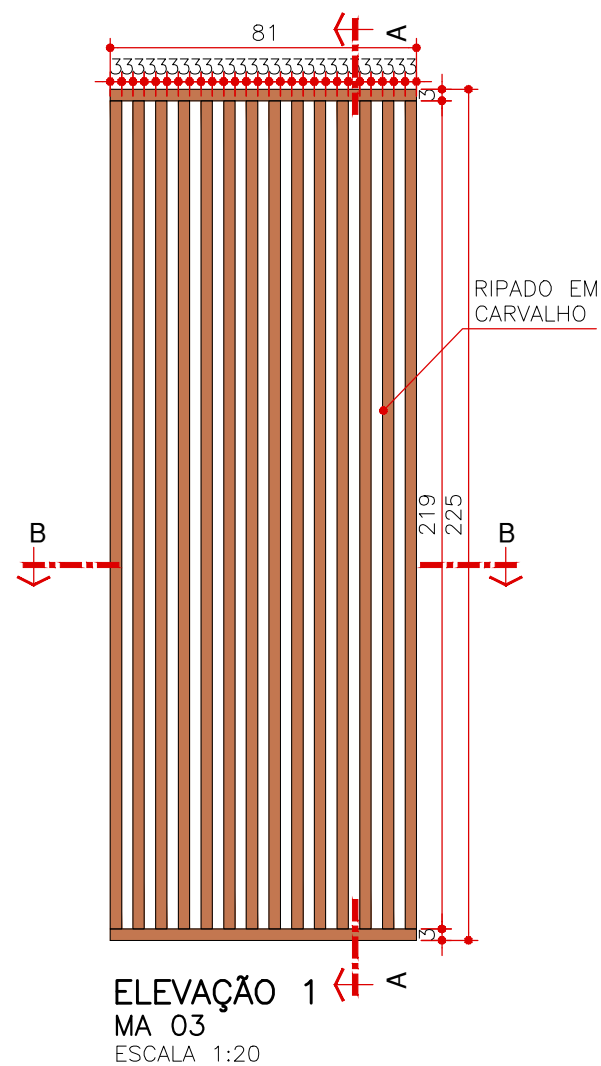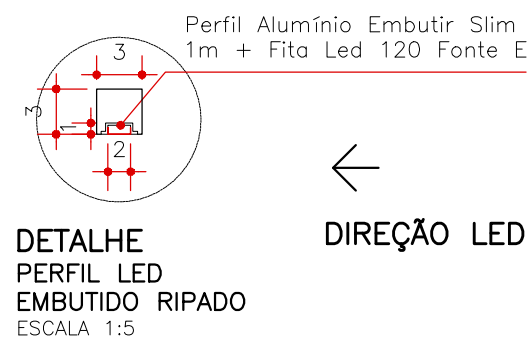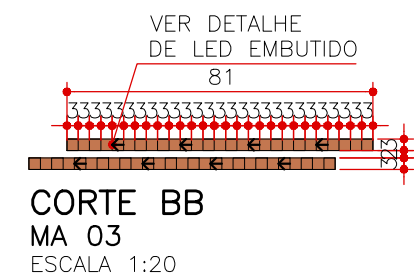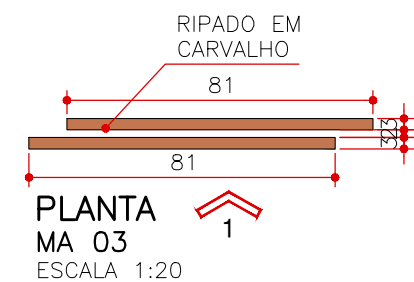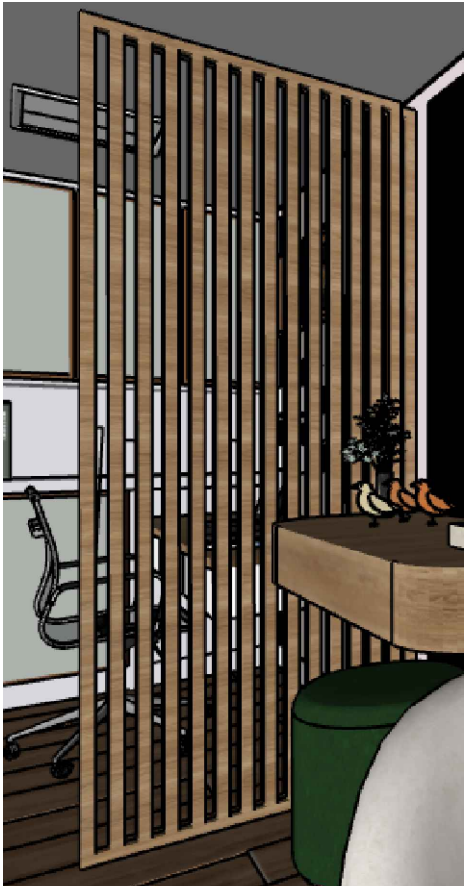

CLIENTE: Renata e Rodrigo

ASSUNTO: Projeto de Arquitetura de Interiores

05/09/2022

APROVAÇÃO:

LOCAL: Rua Dr. Miguel Viêira
Ferreira, 119 - Apto 1006


FASE DE PROJETO: EXECUTIVO

REVISÃO: 00


RESPONSÁVEL TÉCNICO:
Arq. Bruna Arruda
Arq. Carla Gaspar

CONTEÚDO: DETALHAMENTO MA 03


FOLHA: 37/62

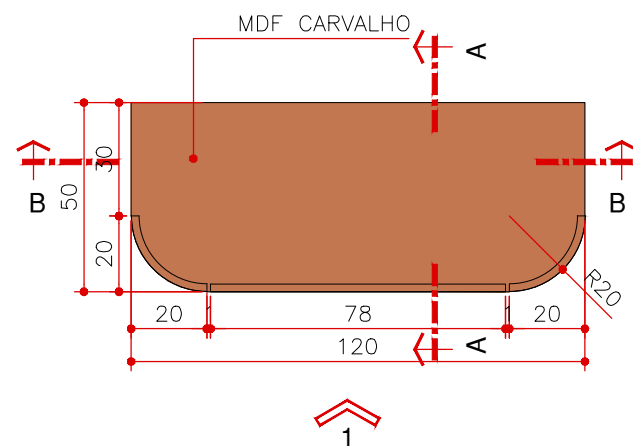


PLANTA
MA 04
ESCALA 1:20

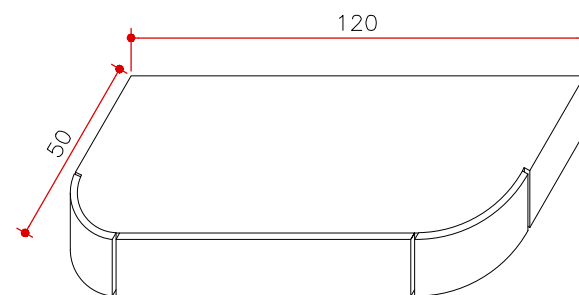


PERSPECTIVA
MA 04
ESCALA 1:20

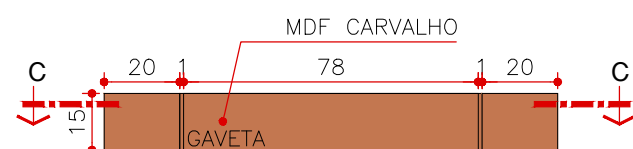


ELEVAÇÃO 1
MA 04
ESCALA 1:20

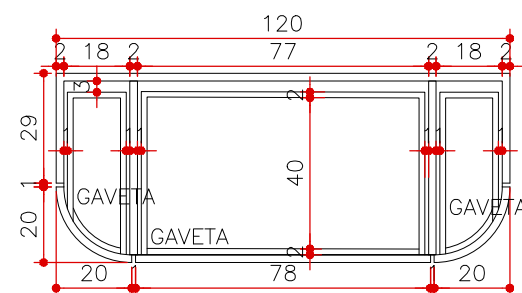


CORTE CC
MA 04
ESCALA 1:20

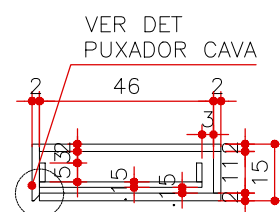


CORTE AA
MA 04
ESCALA 1:20

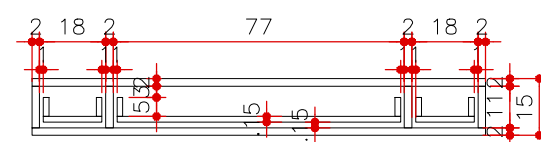

CORTE BB
MA 04
ESCALA 1:20

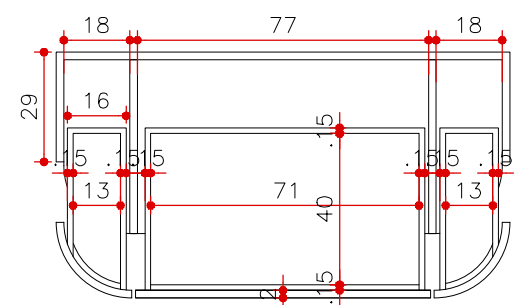

CORTE CC
MA 04
ESCALA 1:20

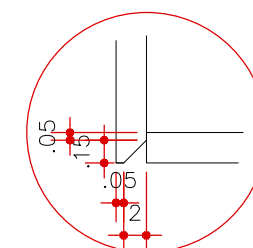

DETALHE
PUXADOR CAVA
ESCALA 1:5 (MEDIDAS EM CM)



CLIENTE: Renata e Rodrigo

ASSUNTO: Projeto de Arquitetura de Interiores

05/09/2022

APROVAÇÃO:

LOCAL: Rua Dr. Miguel Viêira
Ferreira, 119 - Apto 1006


FASE DE PROJETO: EXECUTIVO

REVISÃO: 00


RESPONSÁVEL TÉCNICO:
Arq. Bruna Arruda
Arq. Carla Gaspar

CONTEÚDO: DETALHAMENTO MA 04


FOLHA: 38/62

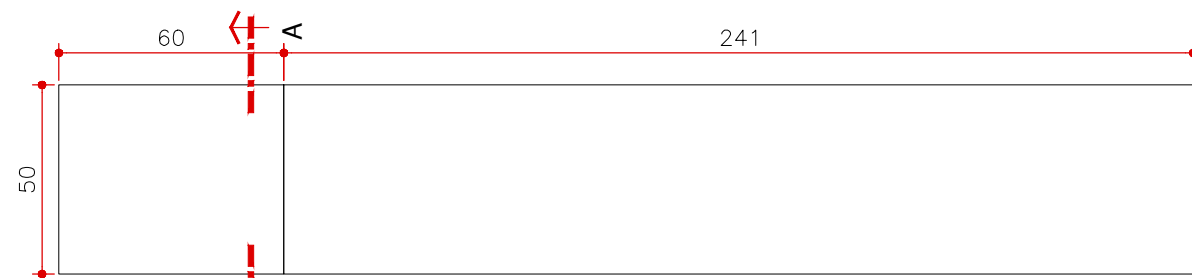


PLANTA
MA 05
ESCALA 1:20 (MEDIDAS EM CM)

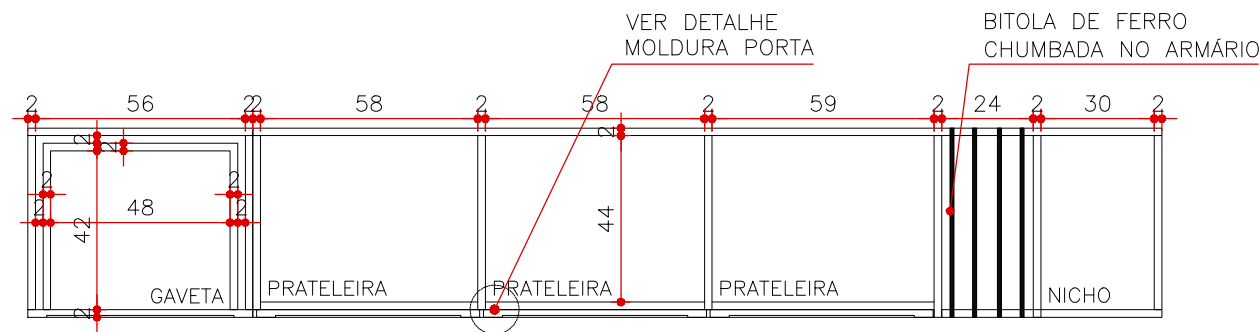

CORTE BB
MA 05
ESCALA 1:20 (MEDIDAS EM CM)

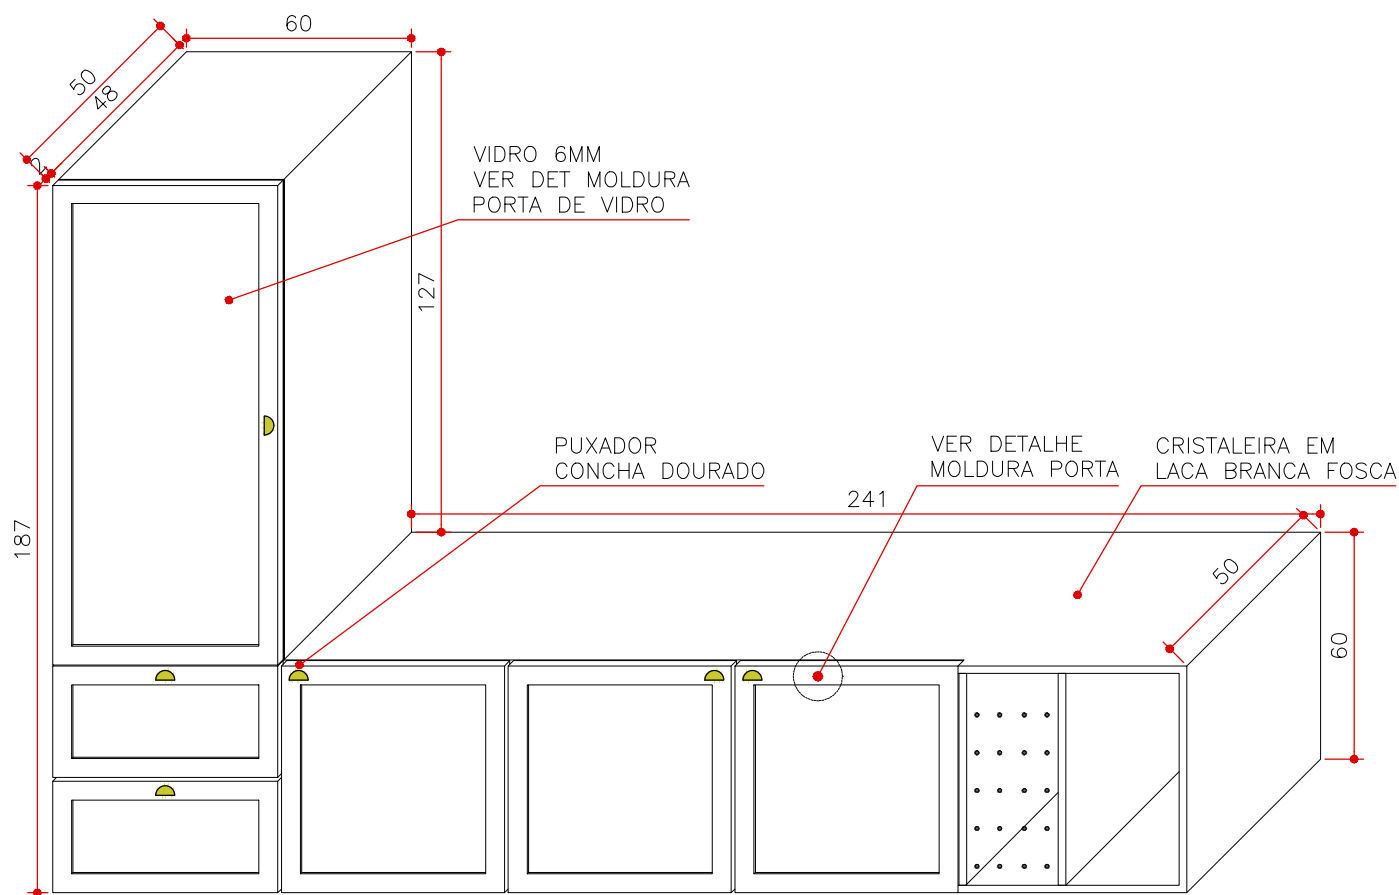


PERSPECTIVA
MA 05
ESCALA 1:20 (MEDIDAS EM CM)

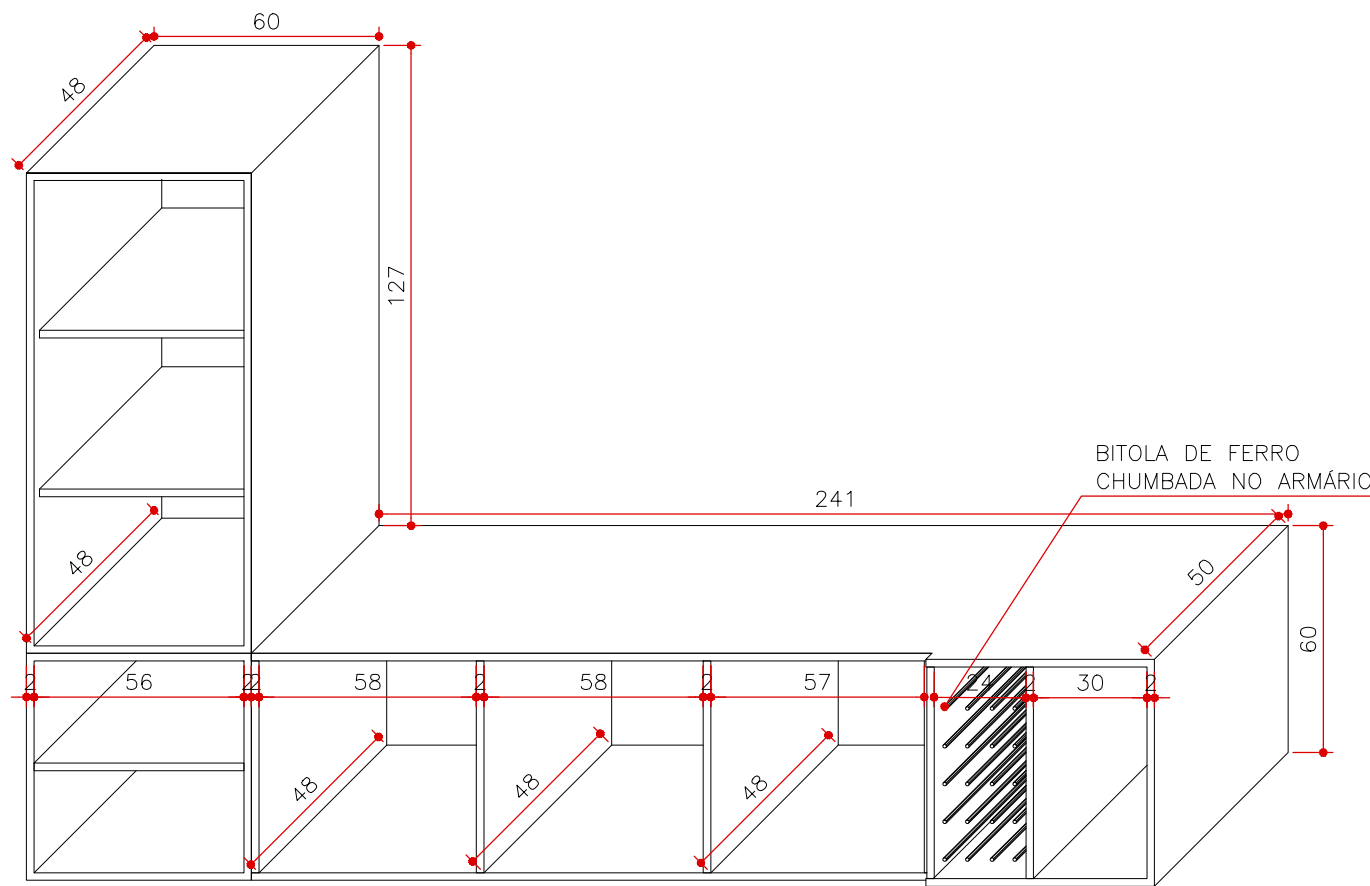

PERSPECTIVA SEM PORTAS
MA 05
ESCALA 1:20 (MEDIDAS EM CM)

CLIENTE: Renata e Rodrigo	ASSUNTO: Projeto de Arquitetura de Interiores	05/09/2022	APROVAÇÃO:
LOCAL: Rua Dr. Miguel Viêira Ferreira, 119 - Apto 1006	FASE DE PROJETO: EXECUTIVO	REVISÃO: 00	RESPONSÁVEL TÉCNICO: Arq. Bruna Arruda Arq. Carla Gaspar
	CONTEÚDO: DETALHAMENTO MA 05	FOLHA: 39/62	

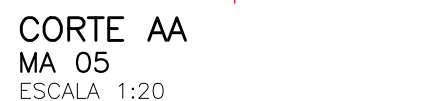

ASSUNTO: Projeto de Arquitetura de Interiores

05/09/2022

APROVAÇÃO:

LOCAL: Rua Dr. Miguel Viêira
Ferreira, 119 - Apto 1006

FASE DE PROJETO: EXECUTIVO

REVISÃO: 00


RESPONSÁVEL TÉCNICO:

CONTEÚDO: DETALHAMENTO MA 05



FOLHA: 40/62

Arq. Bruna Arruda
Arq. Carla Gaspar




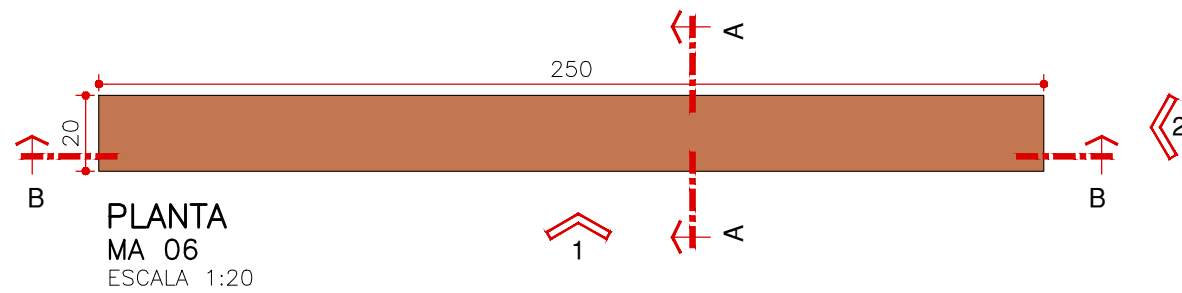


PLANTA
MA 06
ESCALA 1:20

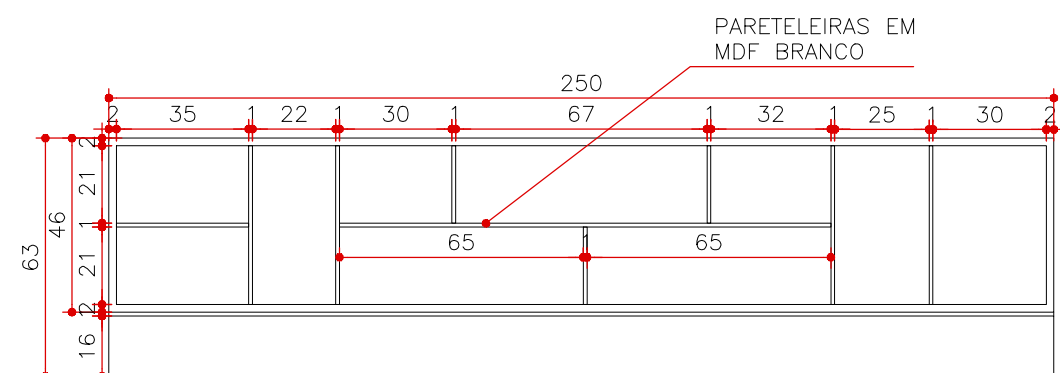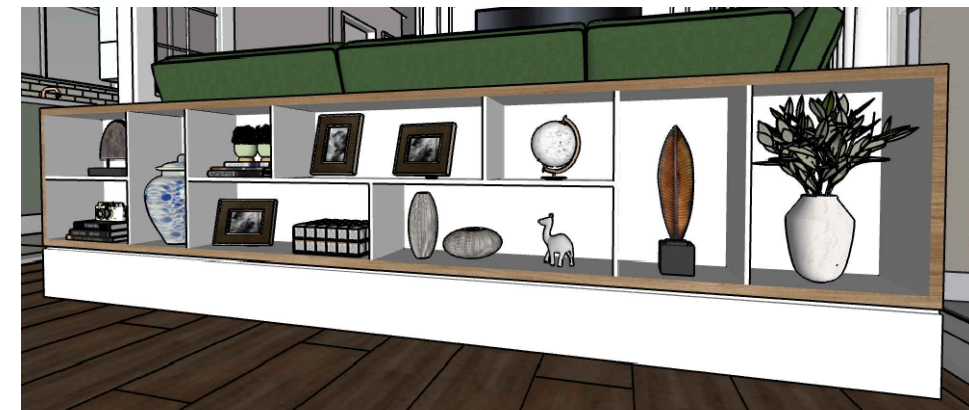


ELEVÇÃO 1
MA 06
ESCALA 1:20

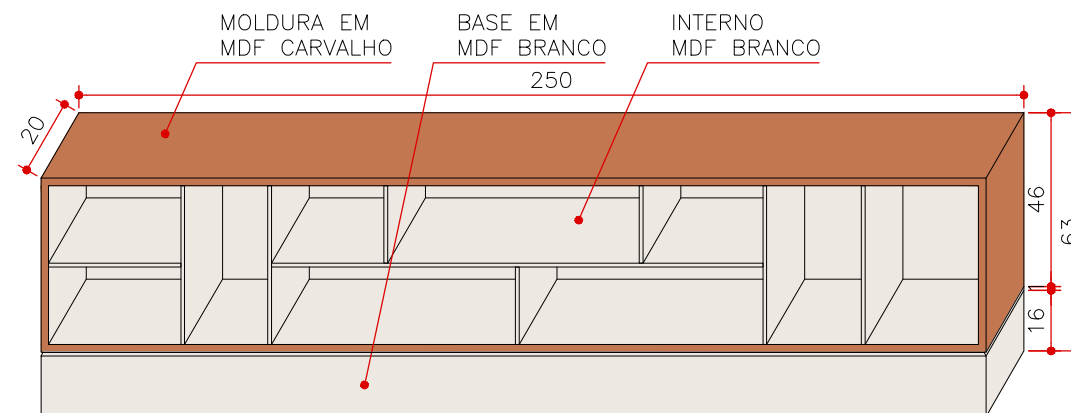


PERSPECTIVA
MA 06
ESCALA 1:20

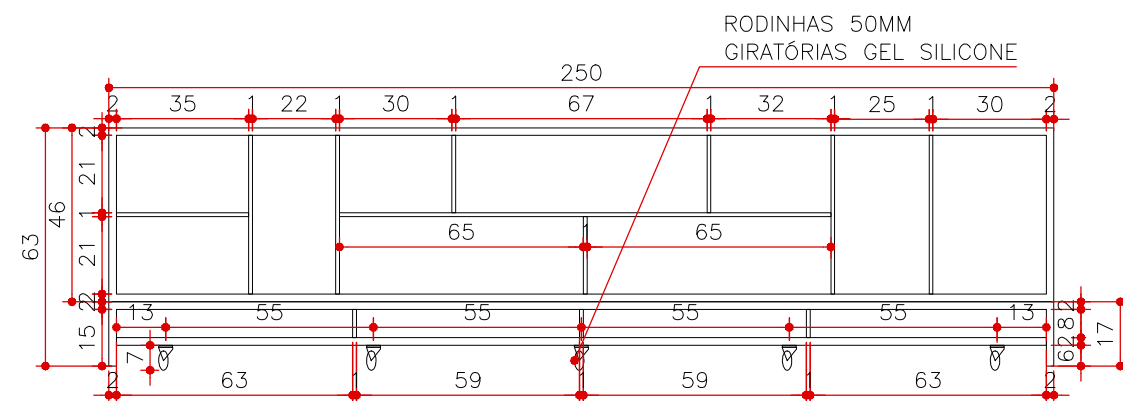


CORTE BB
MA 06
ESCALA 1:20

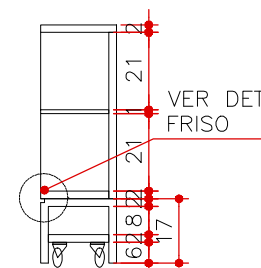

CORTE AA
MA 06
ESCALA 1:20

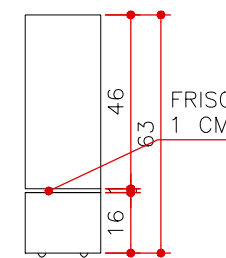

ELEVÇÃO 2
MA 06
ESCALA 1:20

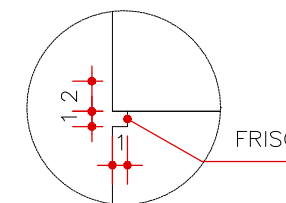

DETALHE
FRISO
ESCALA 1:5 (MEDIDAS EM CM)

CLIENTE: Renata e Rodrigo

ASSUNTO: Projeto de Arquitetura de Interiores

05/09/2022

APROVAÇÃO:

LOCAL: Rua Dr. Miguel Viêira
Ferreira, 119 - Apto 1006


FASE DE PROJETO: EXECUTIVO

REVISÃO: 00


RESPONSÁVEL TÉCNICO:
Arq. Bruna Arruda
Arq. Carla Gaspar

CONTEÚDO: DETALHAMENTO MA 06


FOLHA: 41/62

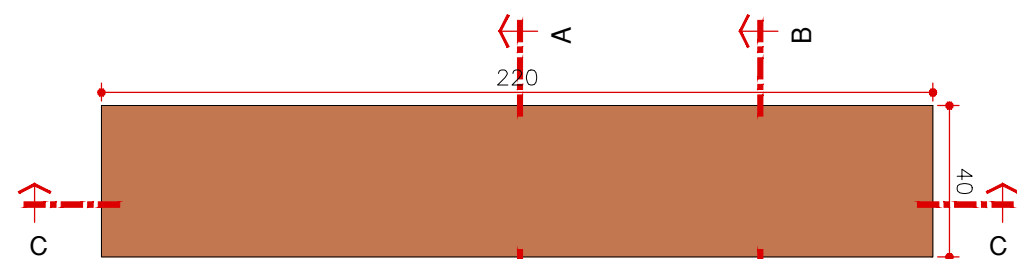


PLANTA
MA 07
ESCALA 1:20

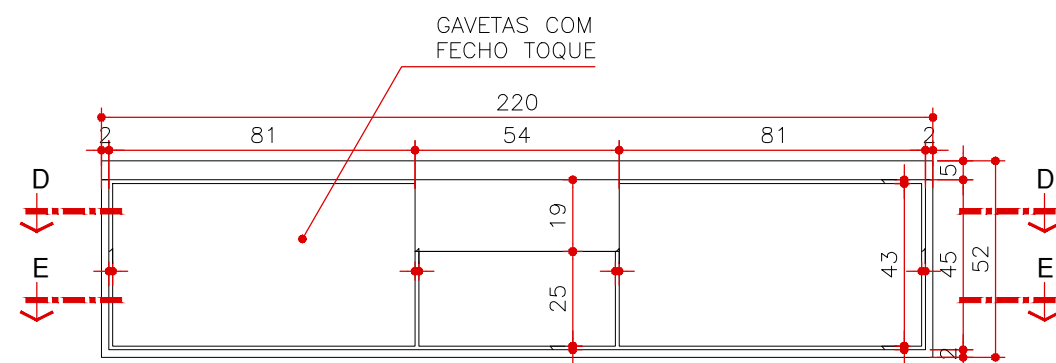


ELEVAÇÃO 1
MA 07
ESCALA 1:20

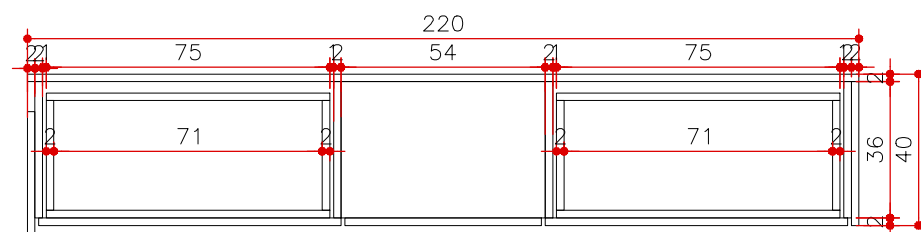


CORTE DD
MA 07
ESCALA 1:20

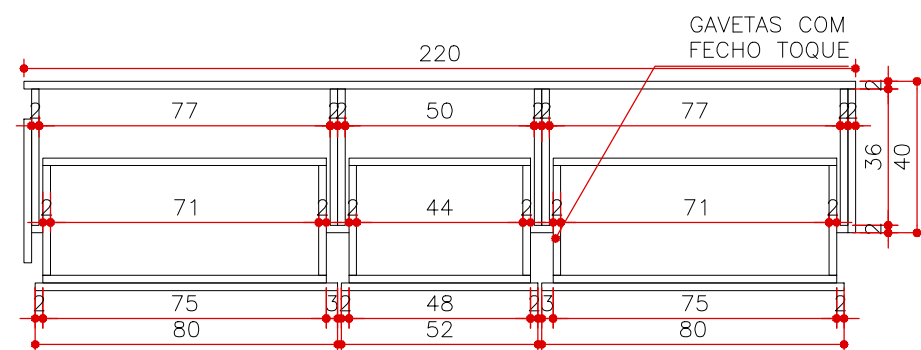


CORTE EE
MA 07
ESCALA 1:20

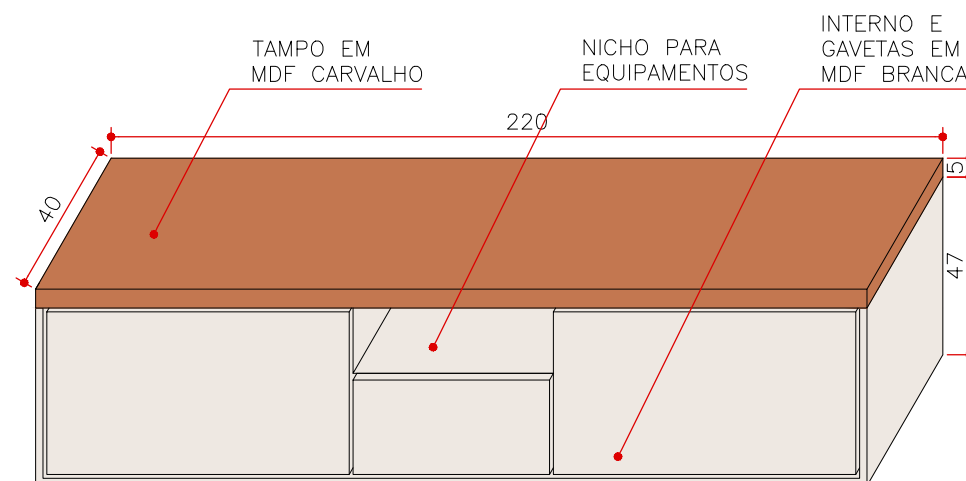



PERSPECTIVA
MA 07
ESCALA 1:20

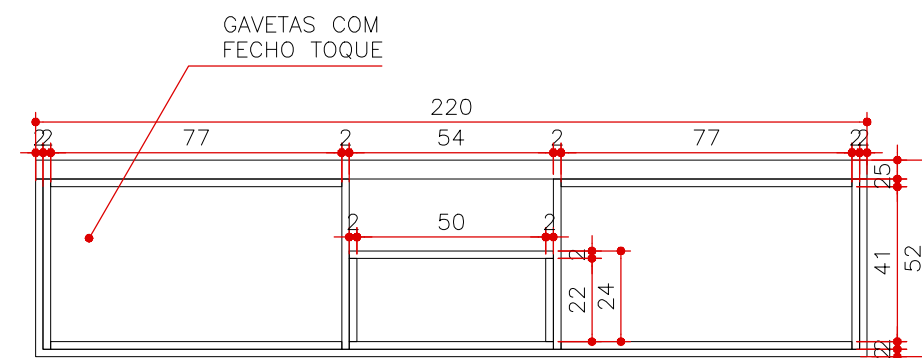


CORTE CC
MA 07
ESCALA 1:20

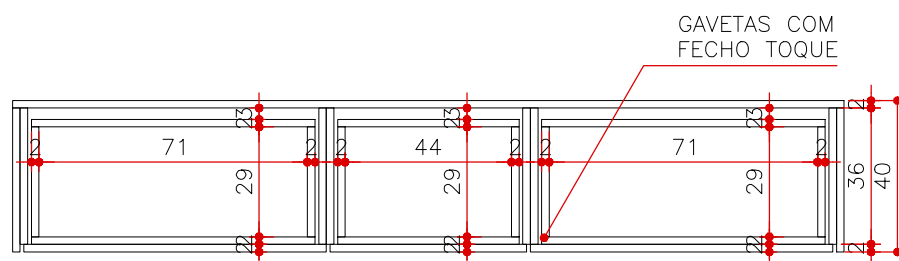

CORTE EE
MA 07
ESCALA 1:20

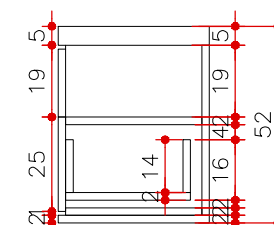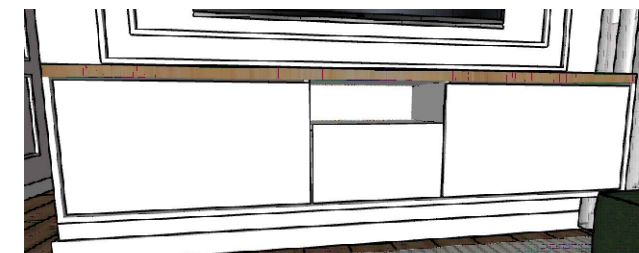

CORTE AA
MA 07
ESCALA 1:20

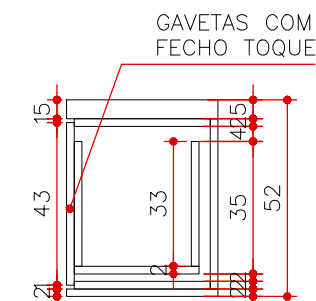

CORTE BB
MA 07
ESCALA 1:20

CLIENTE: Renata e Rodrigo

ASSUNTO: Projeto de Arquitetura de Interiores

05/09/2022

APROVAÇÃO:

LOCAL: Rua Dr. Miguel Viêira
Ferreira, 119 - Apto 1006


FASE DE PROJETO: EXECUTIVO

REVISÃO: 00


RESPONSÁVEL TÉCNICO:
Arq. Bruna Arruda
Arq. Carla Gaspar

CONTEÚDO: DETALHAMENTO MA 07


FOLHA: 42/62

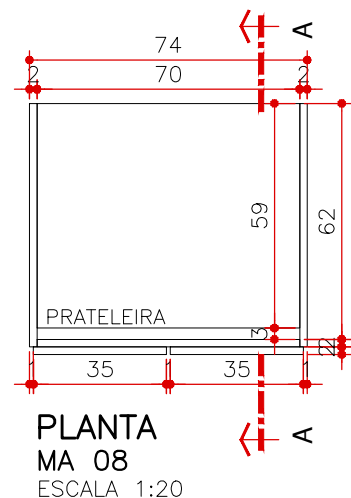


PLANTA
MA 08
ESCALA 1:20

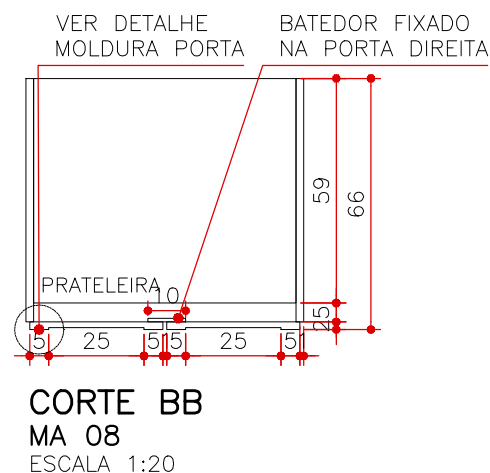


CORTE BB
MA 08
ESCALA 1:20

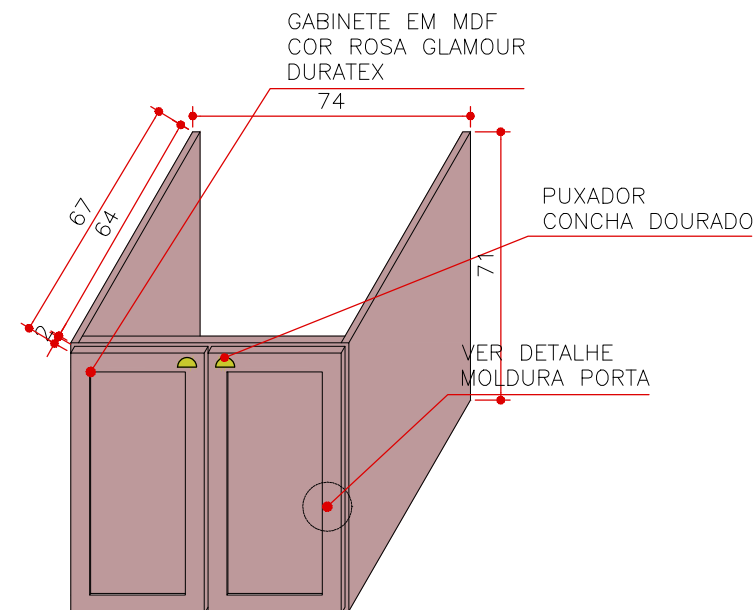


PERSPECTIVA
MA 08
ESCALA 1:20

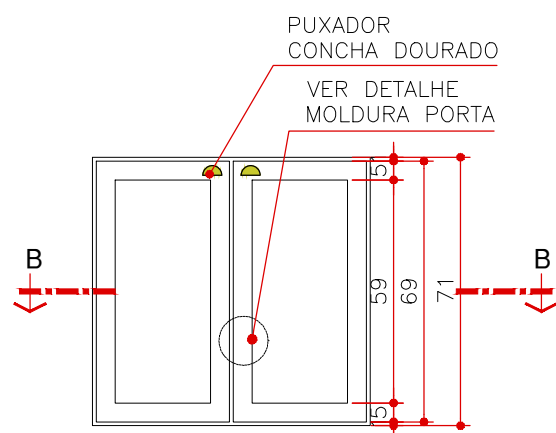


ELEVAÇÃO 1
MA 08
ESCALA 1:20

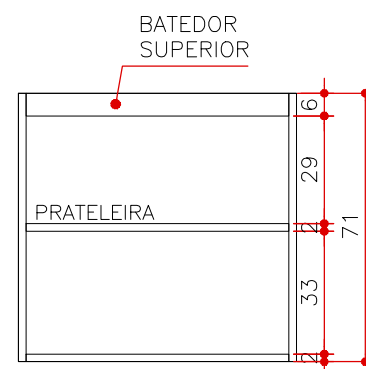


ELEVAÇÃO 1 - S/ PORTA
MA 08
ESCALA 1:20

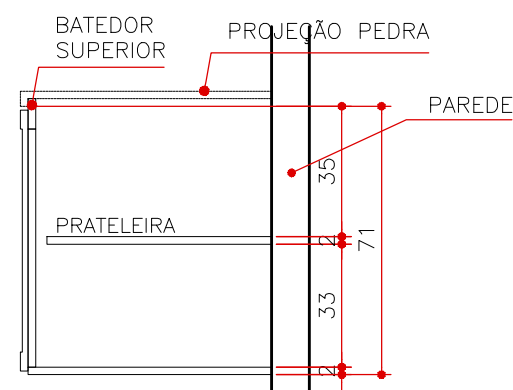


CORTE AA
MA 08
ESCALA 1:20

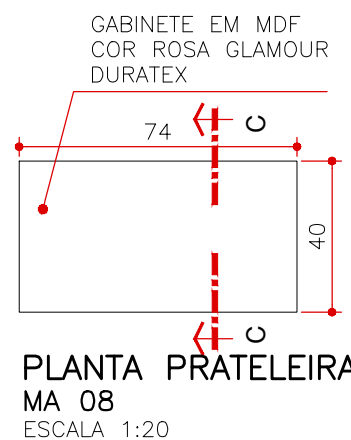


PLANTA PRATELEIRAS
MA 08
ESCALA 1:20

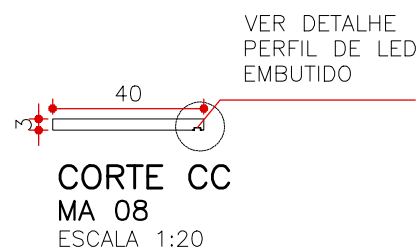


CORTE CC
MA 08
ESCALA 1:20

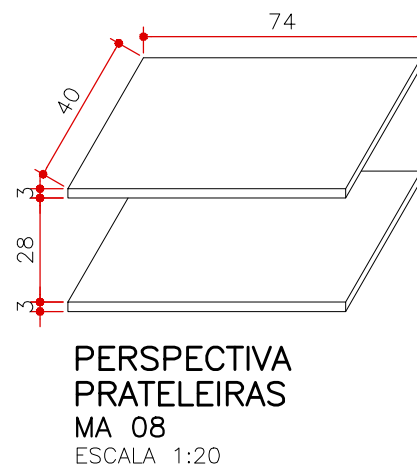

PERSPECTIVA
PRATELEIRAS
MA 08
ESCALA 1:20

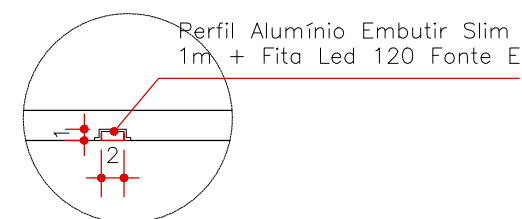

DETALHE
PERFIL LED EMBUTIDO
ESCALA 1:5 (MEDIDAS EM CM)

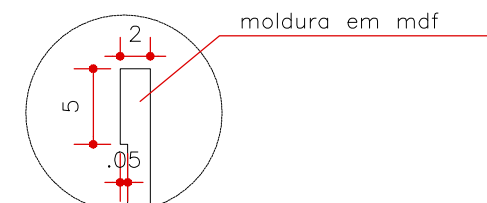

DETALHE
MOLDURA PORTA
ESCALA 1:5 (MEDIDAS EM CM)



CLIENTE: Renata e Rodrigo

ASSUNTO: Projeto de Arquitetura de Interiores

05/09/2022

APROVAÇÃO:

LOCAL: Rua Dr. Miguel Viêira
Ferreira, 119 - Apto 1006


FASE DE PROJETO: EXECUTIVO

REVISÃO: 00


RESPONSÁVEL TÉCNICO:
Arq. Bruna Arruda
Arq. Carla Gaspar

CONTEÚDO: DETALHAMENTO 08


FOLHA: 43/62

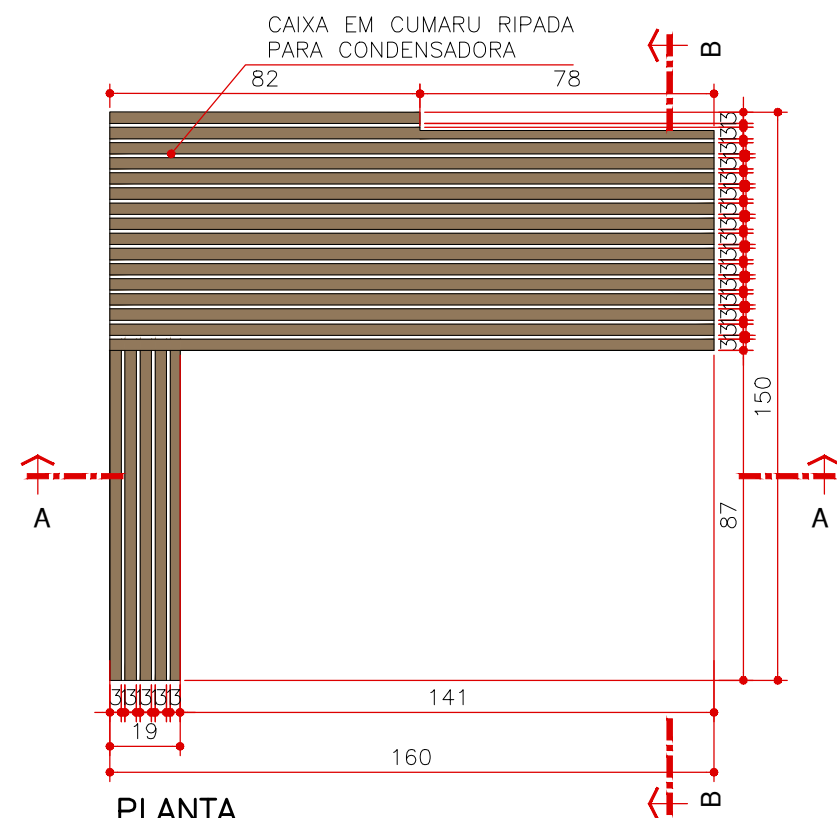

PLANTA
MA 09
ESCALA 1:20

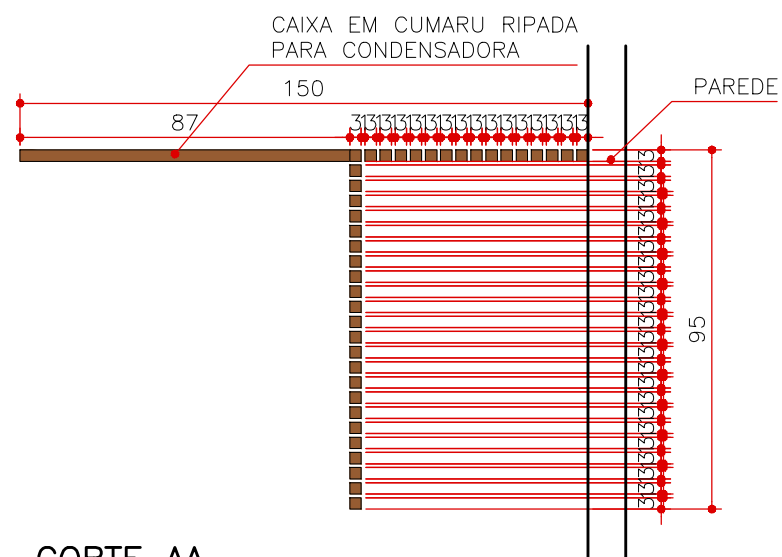

CORTE AA
MA 09
ESCALA 1:20

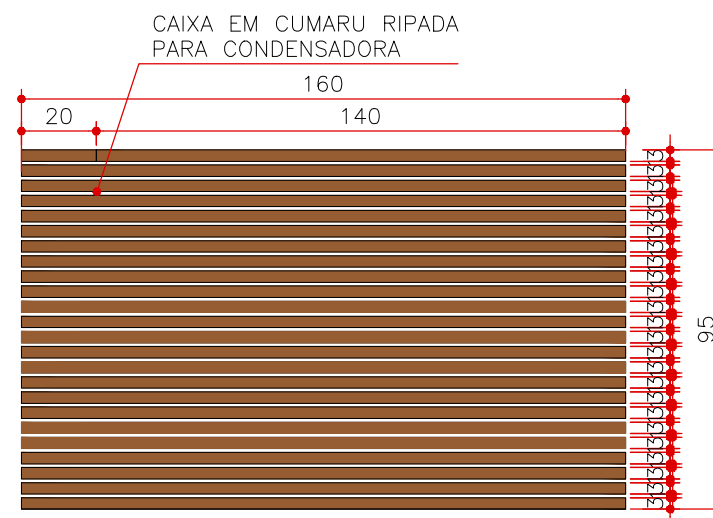

CORTE BB
MA 09
ESCALA 1:20



CLIENTE: Renata e Rodrigo

ASSUNTO: Projeto de Arquitetura de Interiores

05/09/2022

APROVAÇÃO:

LOCAL: Rua Dr. Miguel Viêira
Ferreira, 119 - Apto 1006

FASE DE PROJETO: EXECUTIVO

REVISÃO: 00


RESPONSÁVEL TÉCNICO:

CONTEÚDO: DETALHAMENTO MA 09


FOLHA: 44/62

Arq. Bruna Arruda
Arq. Carla Gaspar




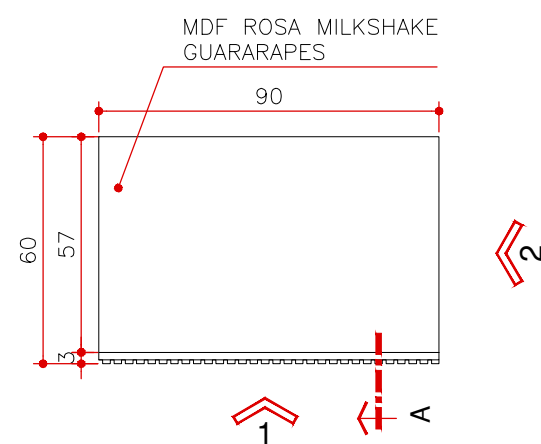


PLANTA
MA 10
ESCALA 1:20 (MEDIDAS EM CM)

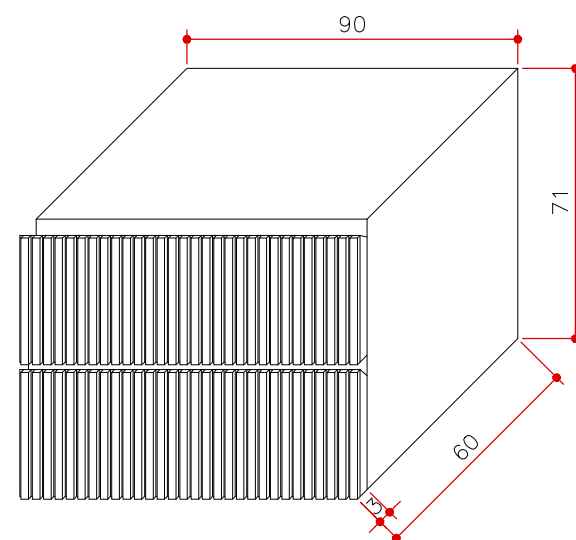


PERSPECTIVA
MO 10
ESCALA 1:20 (MEDIDAS EM CM)

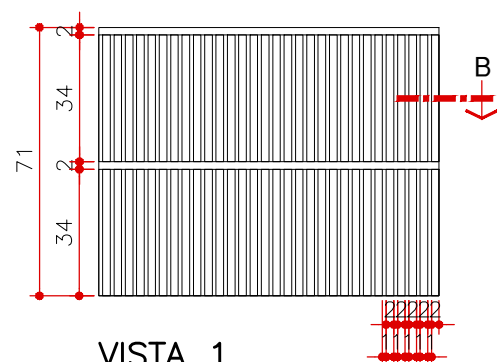


VISTA 1
MA 10
ESCALA 1:20 (MEDIDAS EM CM)

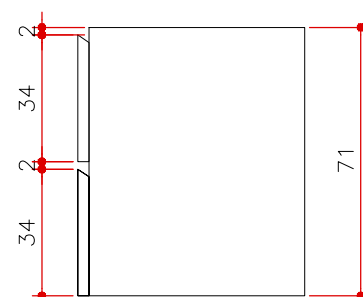


VISTA 2
MA 10
ESCALA 1:20 (MEDIDAS EM CM)

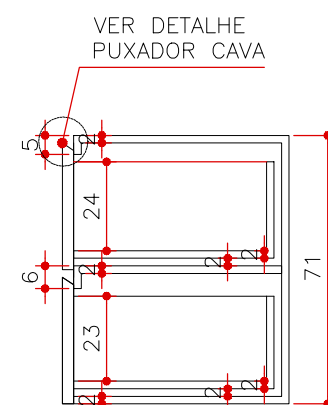


CORTE A
MA 10
ESCALA 1:20 (MEDIDAS EM CM)

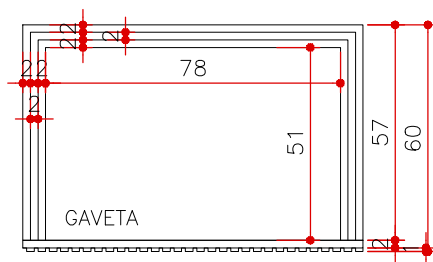

CORTE B
MA 10
ESCALA 1:20 (MEDIDAS EM CM)

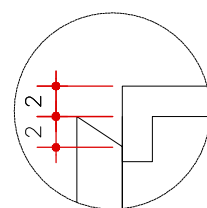

DETALHE
PUXADOR CAVA
ESCALA 1:5 (MEDIDAS EM CM)

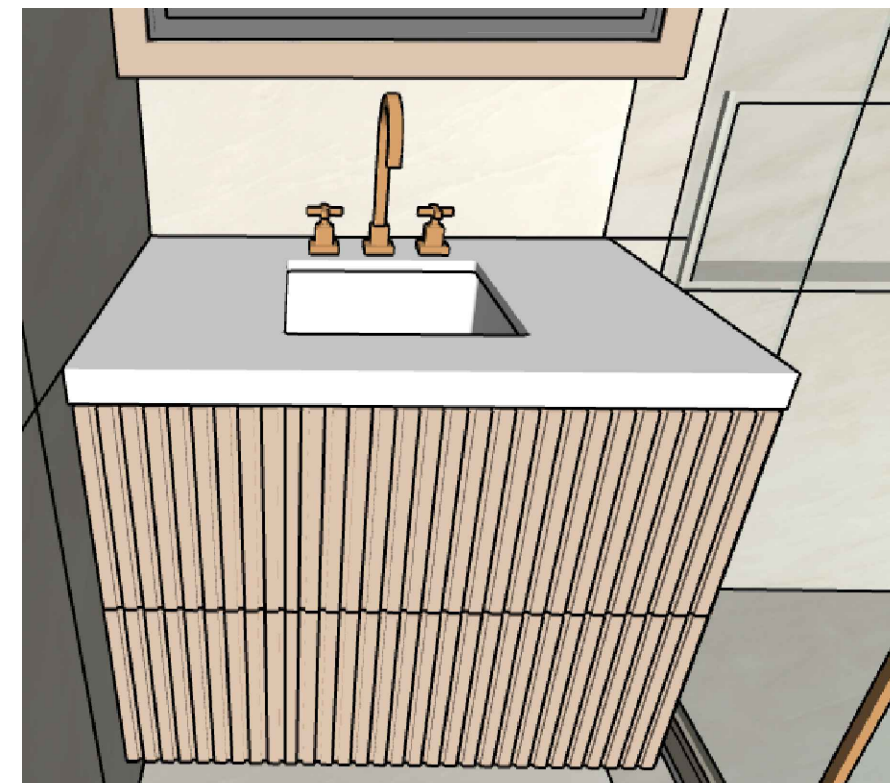

CLIENTE: Renata e Rodrigo

ASSUNTO: Projeto de Arquitetura de Interiores

05/09/2022

APROVAÇÃO:

LOCAL: Rua Dr. Miguel Viêira
Ferreira, 119 - Apto 1006


FASE DE PROJETO: EXECUTIVO

REVISÃO: 00


RESPONSÁVEL TÉCNICO:
Arq. Bruna Arruda
Arq. Carla Gaspar

CONTEÚDO: DETALHAMENTO MA 10


FOLHA: 45/62

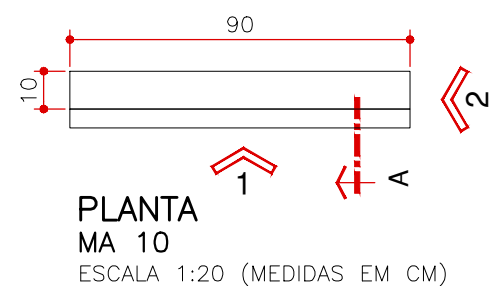


PLANTA
MA 10
ESCALA 1:20 (MEDIDAS EM CM)

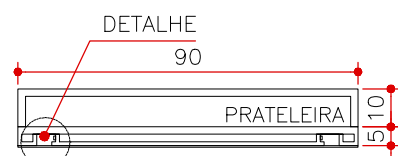


CORTE B
MA 10
ESCALA 1:20 (MEDIDAS EM CM)

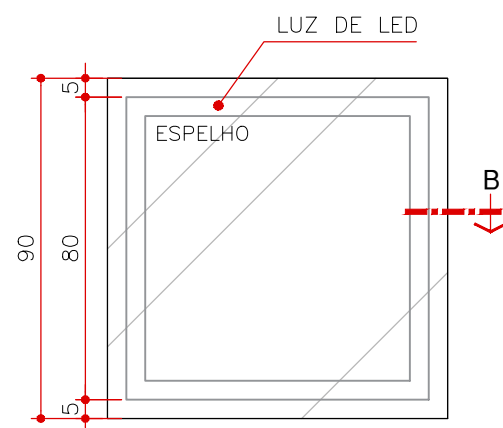



VISTA 1
MA 10
ESCALA 1:20 (MEDIDAS EM CM)

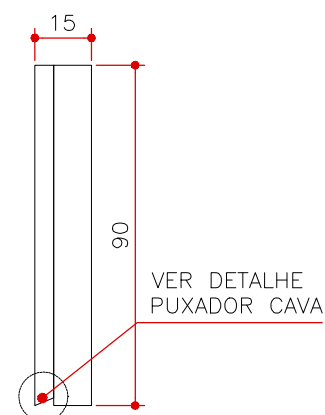


VISTA 2
MA 10
ESCALA 1:20

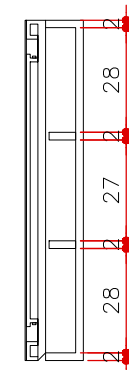


CORTE A
MA 10
ESCALA 1:20

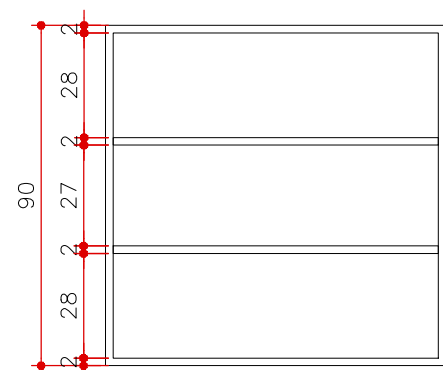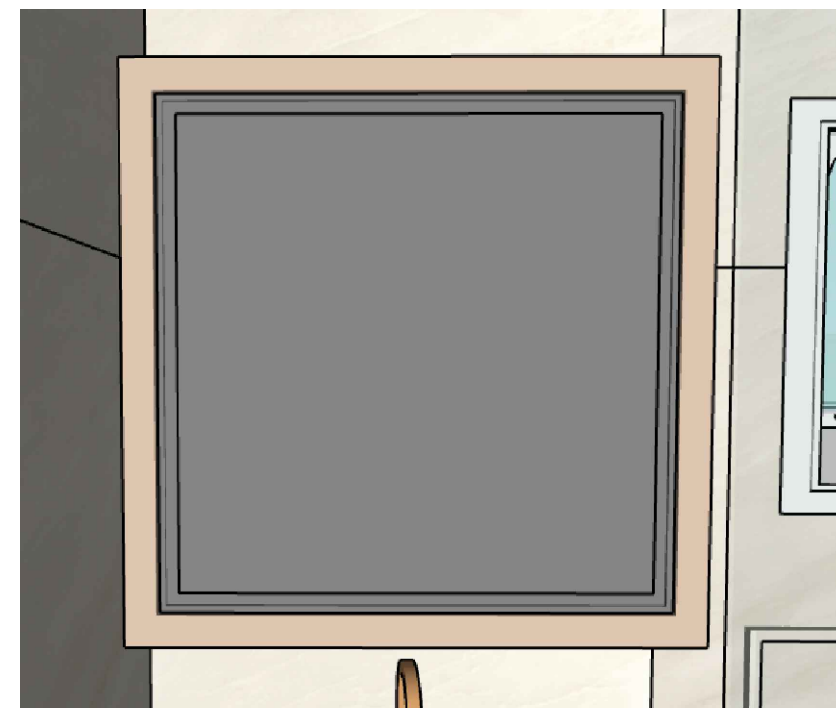


VISTA 1 SEM PORTA
MA 10
ESCALA 1:20 (MEDIDAS EM CM)

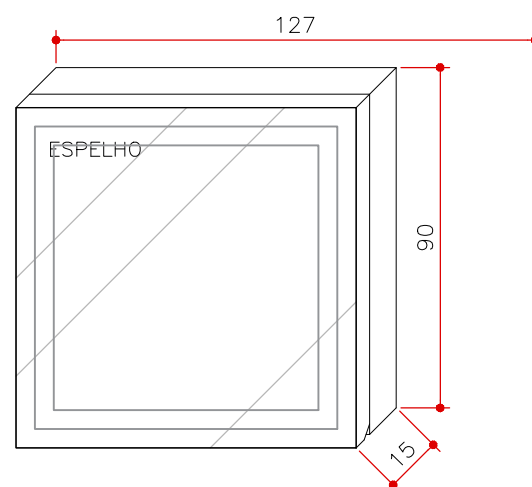


PERSPECTIVA
MA 10
ESCALA 1:20 (MEDIDAS EM CM)

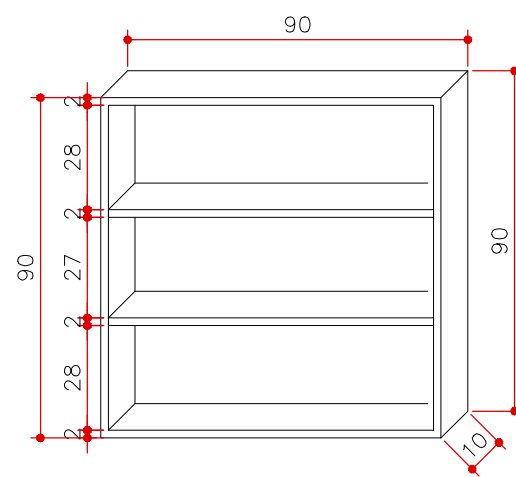

PERSPECTIVA SEM PORTA
MA 10
ESCALA 1:20 (MEDIDAS EM CM)

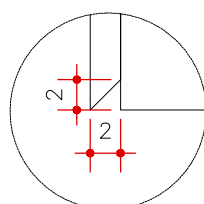

DETALHE
PUXADOR CAVA
ESCALA 1:5 (MEDIDAS EM CM)

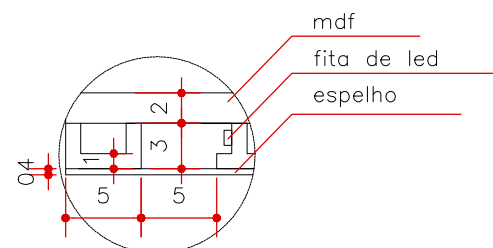

DETALHE
ESPELHO
ESCALA 1:5 (MEDIDAS EM CM)

CLIENTE: Renata e Rodrigo

ASSUNTO: Projeto de Arquitetura de Interiores

05/09/2022

APROVAÇÃO:

LOCAL: Rua Dr. Miguel Viêira
Ferreira, 119 - Apto 1006


FASE DE PROJETO: EXECUTIVO

REVISÃO: 00


RESPONSÁVEL TÉCNICO:
Arq. Bruna Arruda
Arq. Carla Gaspar

CONTEÚDO: DETALHAMENTO MA 10


FOLHA: 46/62

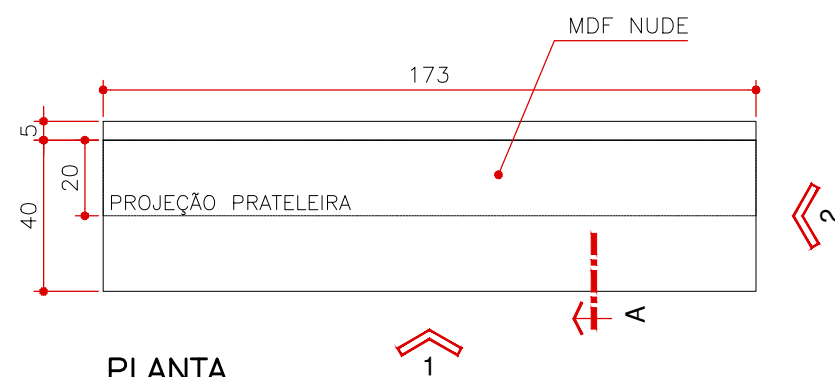


PLANTA
MA 11
ESCALA 1:20 (MEDIDAS EM CM)

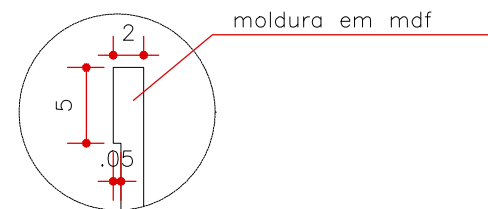


DETALHE
MOLDURA PORTA
ESCALA 1:5 (MEDIDAS EM CM)

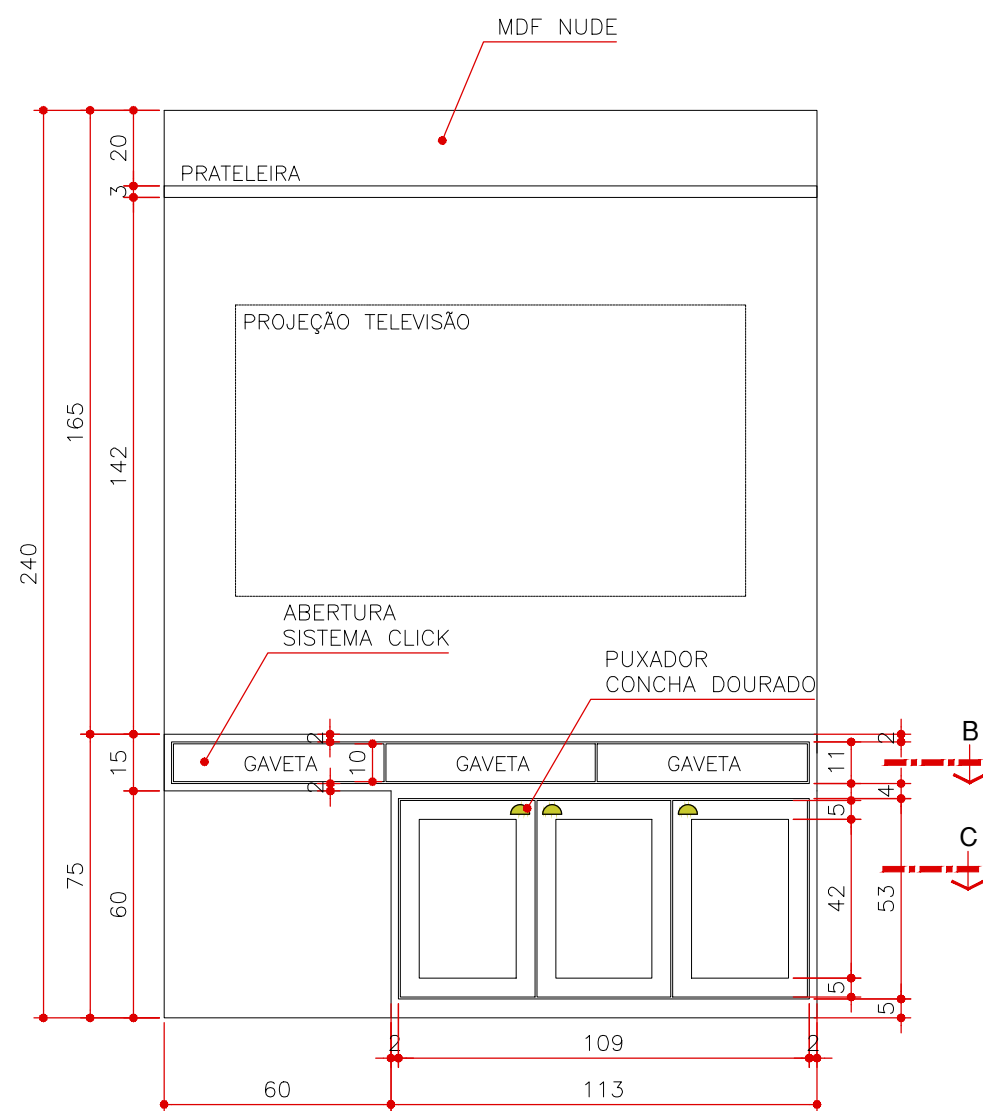

VISTA 1
MA 11
ESCALA 1:20 (MEDIDAS EM CM)

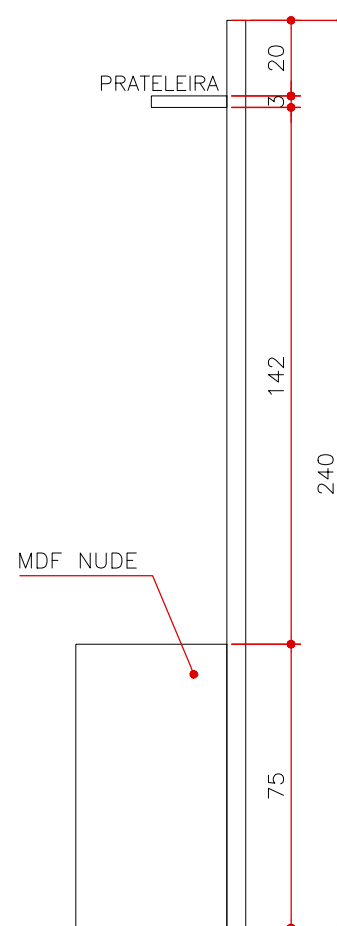

VISTA 2
MA 11
ESCALA 1:20 (MEDIDAS EM CM)

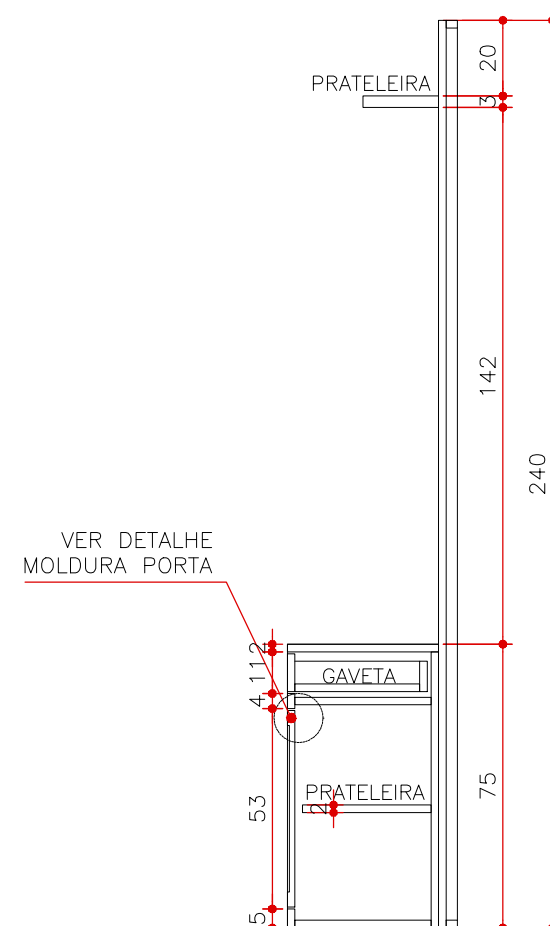

CORTE A
MA 11
ESCALA 1:20 (MEDIDAS EM CM)



CLIENTE: Renata e Rodrigo

ASSUNTO: Projeto de Arquitetura de Interiores

05/09/2022

APROVAÇÃO:

LOCAL: Rua Dr. Miguel Viêira
Ferreira, 119 - Apto 1006


FASE DE PROJETO: EXECUTIVO

REVISÃO: 00


RESPONSÁVEL TÉCNICO:
Arq. Bruna Arruda
Arq. Carla Gaspar

CONTEÚDO: DETALHAMENTO MA 11


FOLHA: 47/62

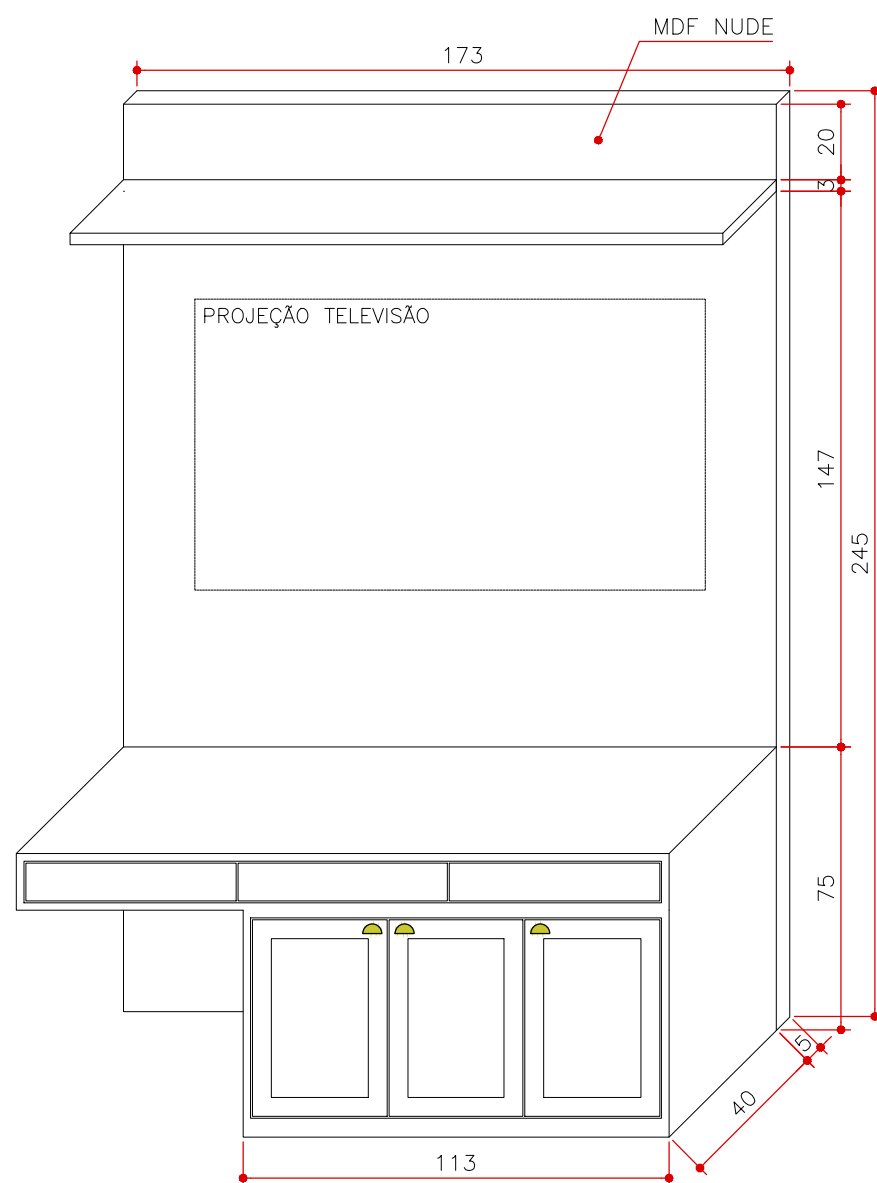


PERSPECTIVA
MO 11
ESCALA 1:20 (MEDIDAS EM CM)

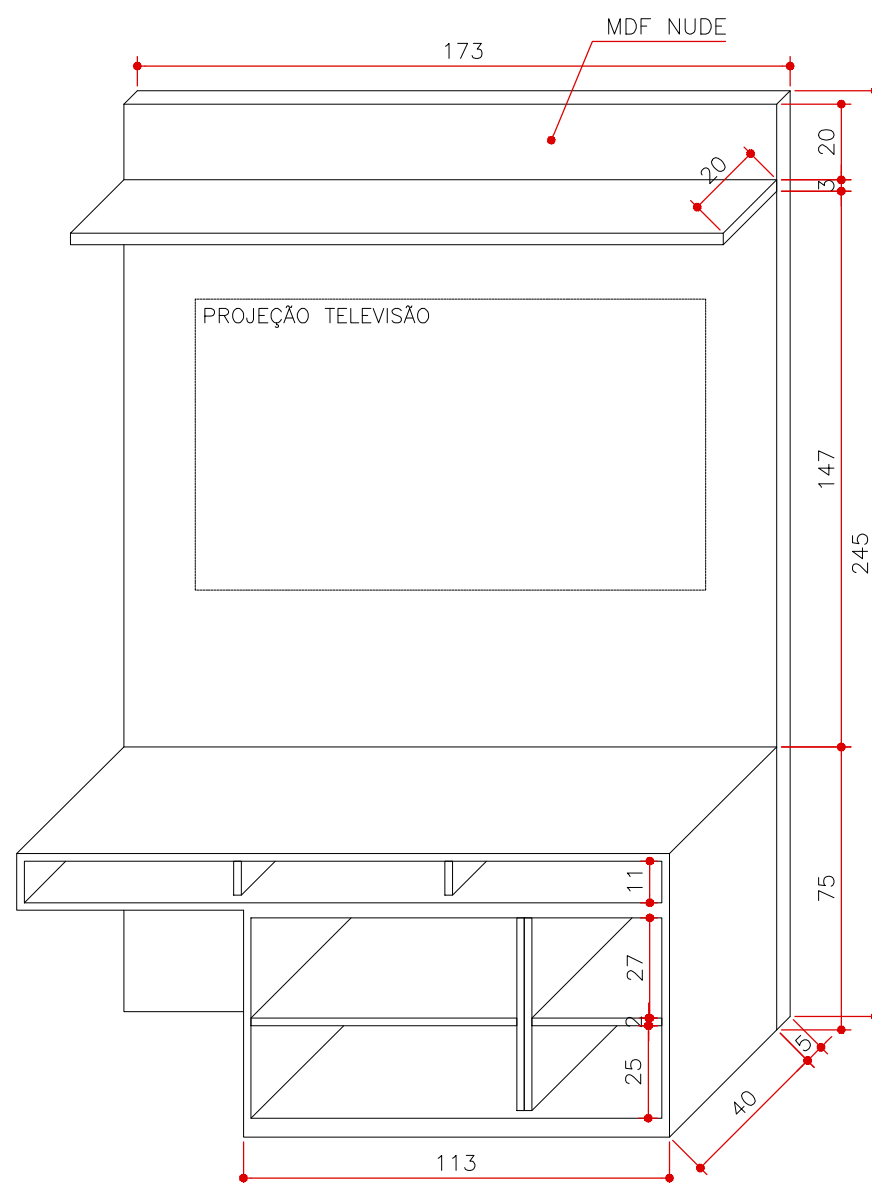

PERSPECTIVA SEM PORTAS
MO 11
ESCALA 1:20 (MEDIDAS EM CM)

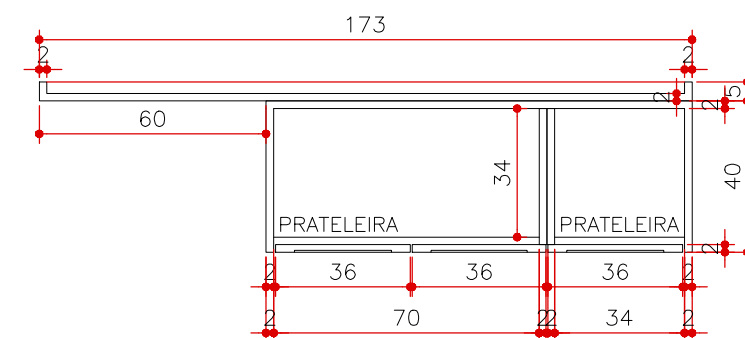

CORTE B
MA 11
ESCALA 1:20 (MEDIDAS EM CM)

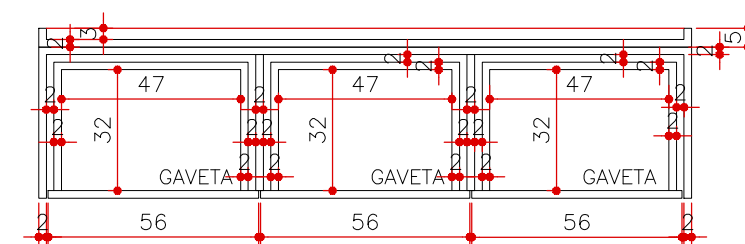

CORTE B
MA 11
ESCALA 1:20 (MEDIDAS EM CM)

CLIENTE: Renata e Rodrigo

ASSUNTO: Projeto de Arquitetura de Interiores

05/09/2022

APROVAÇÃO:

LOCAL: Rua Dr. Miguel Viêira
Ferreira, 119 - Apto 1006








FASE DE PROJETO: EXECUTIVO

REVISÃO: 00

RESPONSÁVEL TÉCNICO:
Arq. Bruna Arruda
Arq. Carla Gaspar

CONTEÚDO: DETALHAMENTO MA 11

FOLHA: 48/62

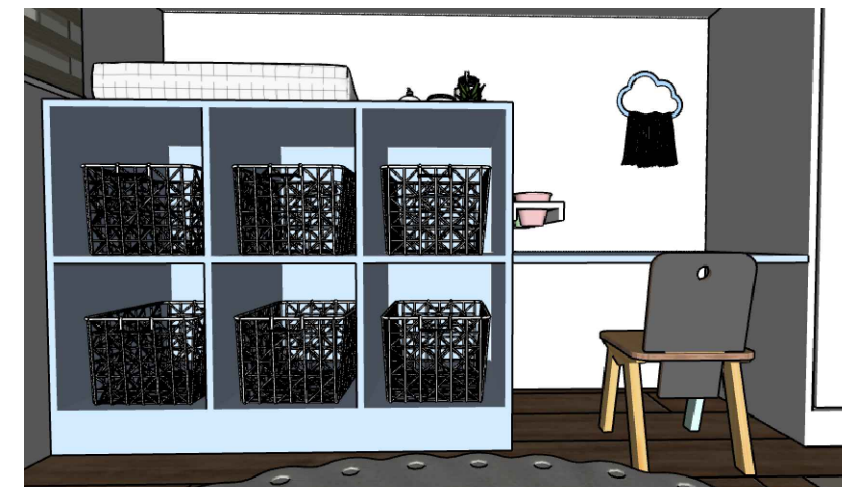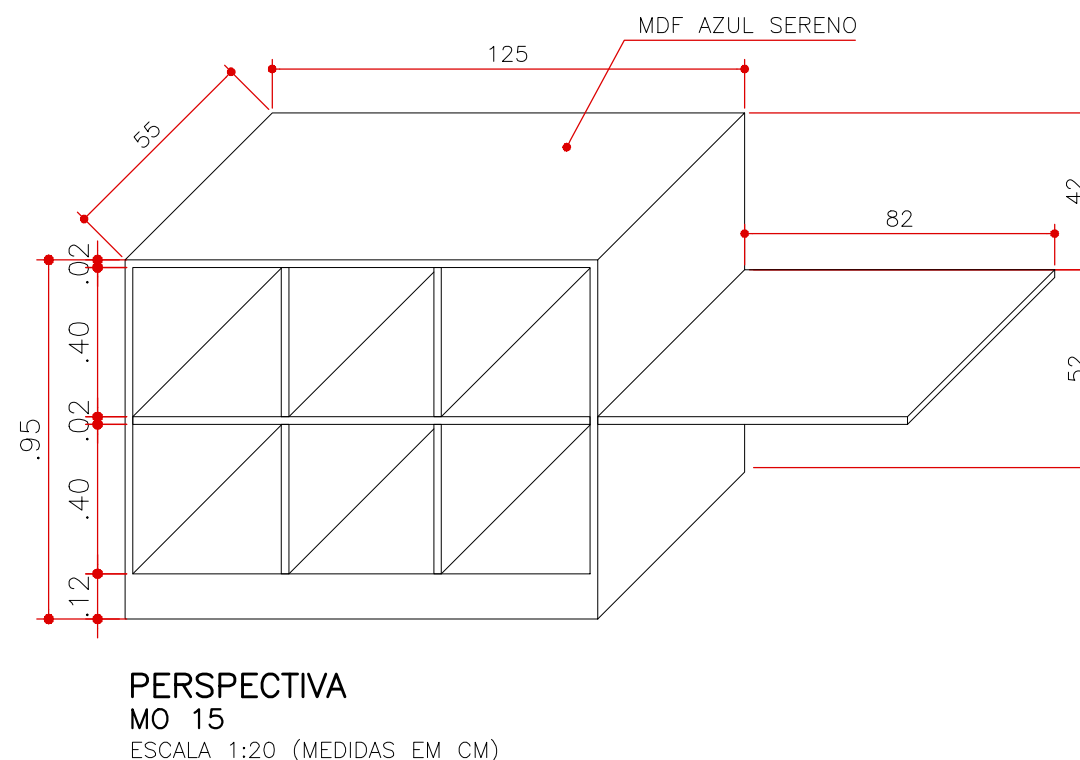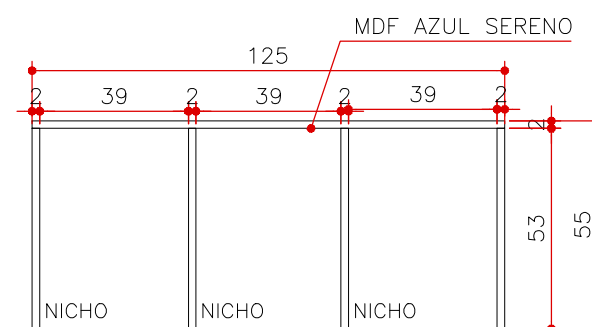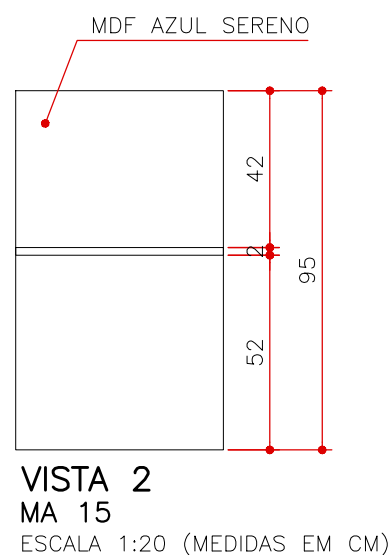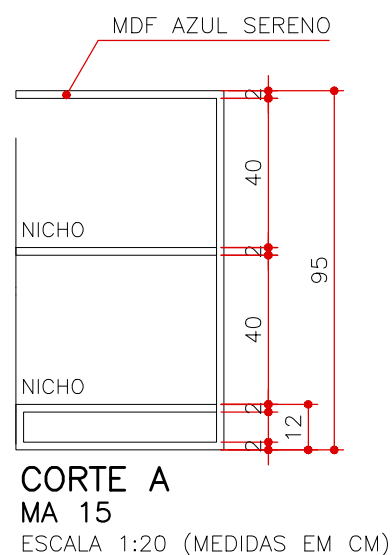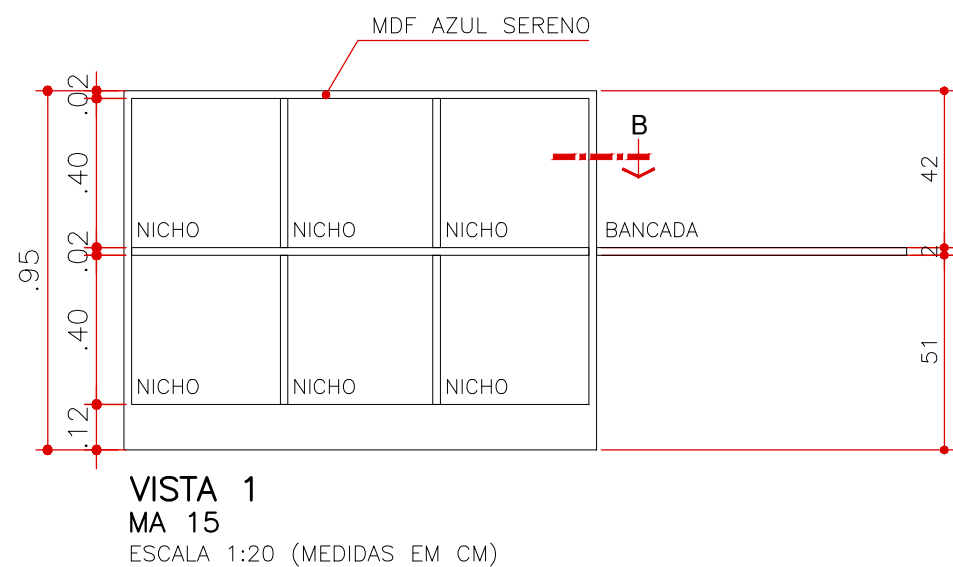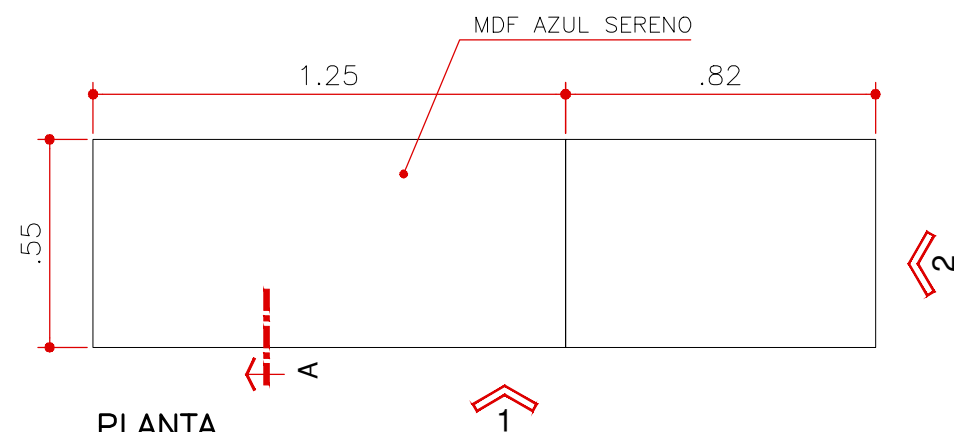

CLIENTE: Renata e Rodrigo

ASSUNTO: Projeto de Arquitetura de Interiores

05/09/2022

APROVAÇÃO:

LOCAL: Rua Dr. Miguel Viêira
Ferreira, 119 - Apto 1006

FASE DE PROJETO: EXECUTIVO


REVISÃO: 00

RESPONSÁVEL TÉCNICO:
Arq. Bruna Arruda
Arq. Carla Gaspar


CONTEÚDO: DETALHAMENTO MA 15

FOLHA: 49/62




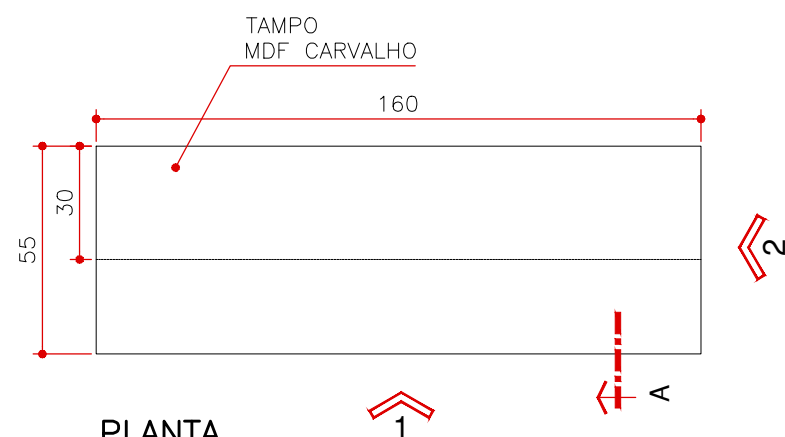


PLANTA
MA 16
ESCALA 1:20 (MEDIDAS EM CM)

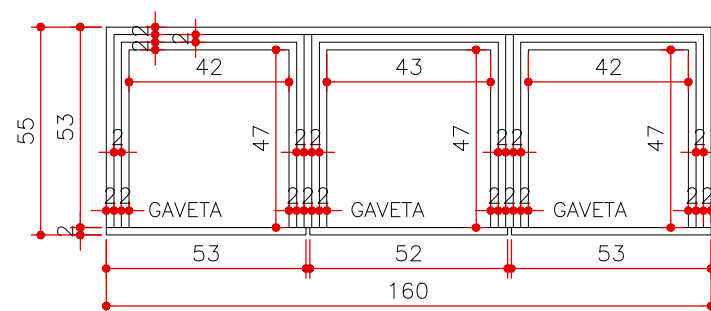


CORTE B
MA 16
ESCALA 1:20 (MEDIDAS EM CM)

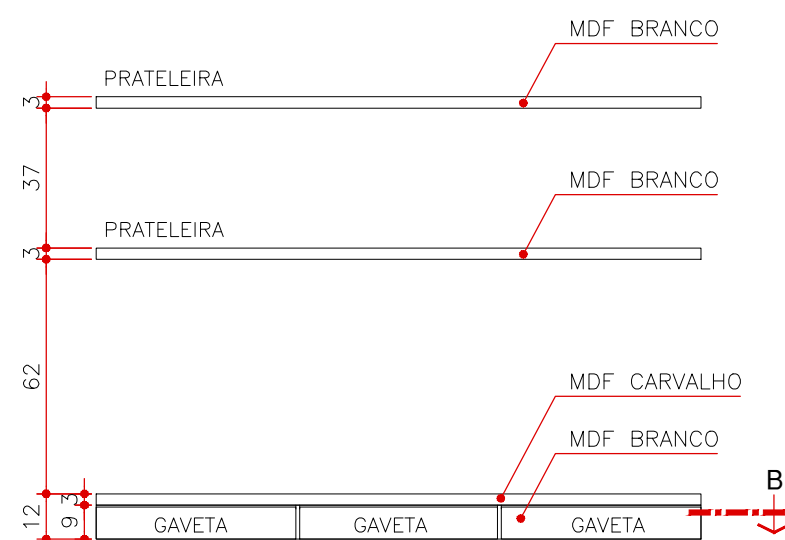


VISTA 1
MA 16
ESCALA 1:20 (MEDIDAS EM CM)

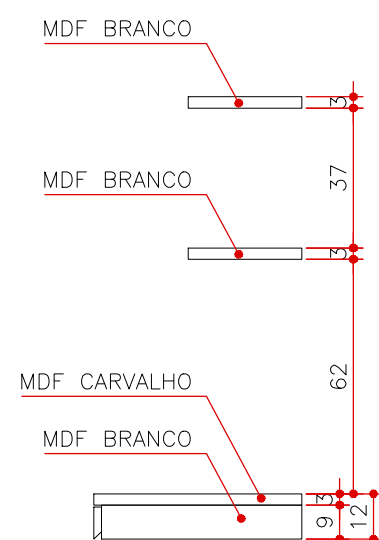

VISTA 2
MA 16
ESCALA 1:20 (MEDIDAS EM CM)

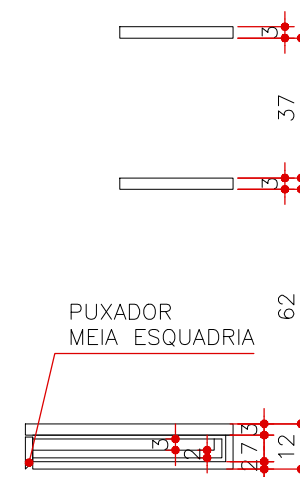

CORTE A
MA 16
ESCALA 1:20 (MEDIDAS EM CM)

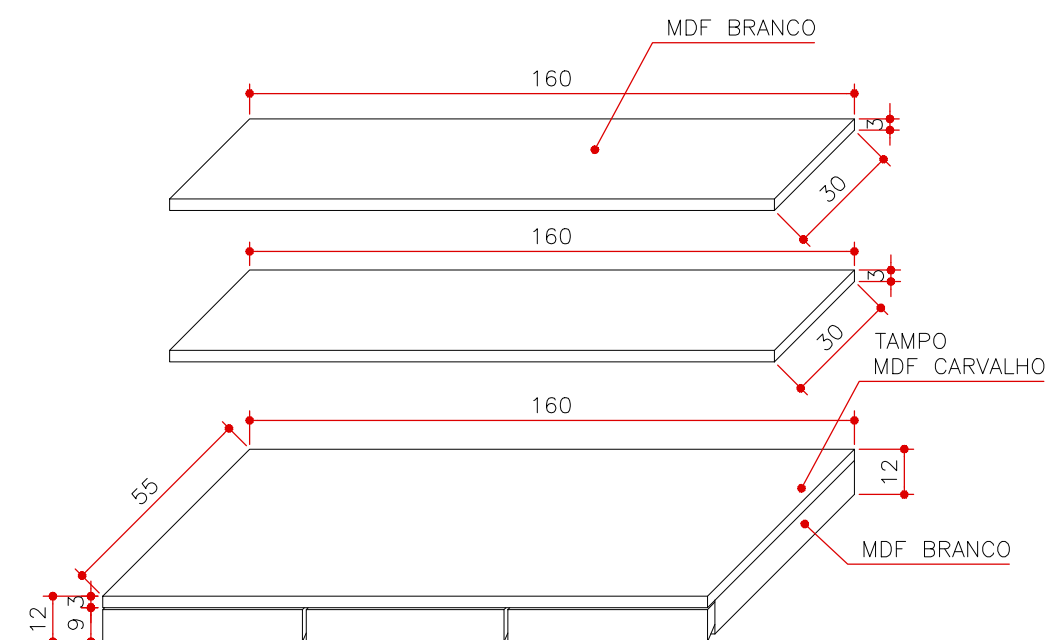

PERSPECTIVA
MA 16
ESCALA 1:20 (MEDIDAS EM CM)

CLIENTE: Renata e Rodrigo

ASSUNTO: Projeto de Arquitetura de Interiores

05/09/2022

APROVAÇÃO:

LOCAL: Rua Dr. Miguel Viêira
Ferreira, 119 - Apto 1006


FASE DE PROJETO: EXECUTIVO

REVISÃO: 00


RESPONSÁVEL TÉCNICO:
Arq. Bruna Arruda
Arq. Carla Gaspar

CONTEÚDO: DETALHAMENTO MA 16


FOLHA: 50/62

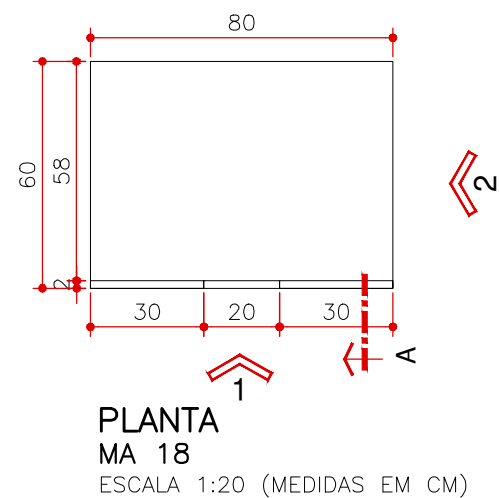


PLANTA
MA 18
ESCALA 1:20 (MEDIDAS EM CM)

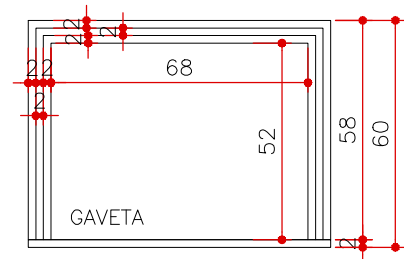


CORTE B
MA 18
ESCALA 1:20 (MEDIDAS EM CM)

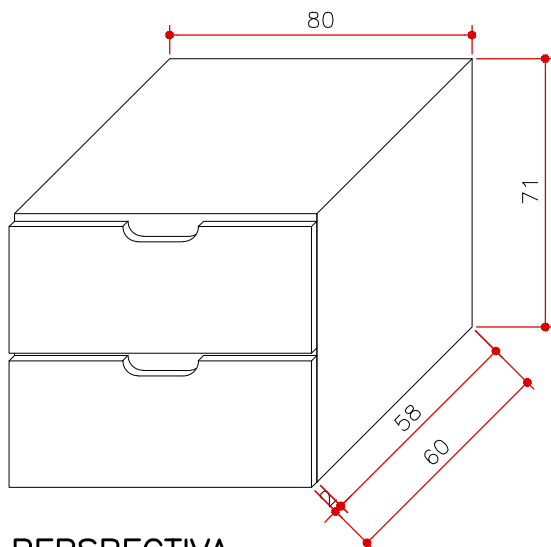


PERSPECTIVA
MA 18
ESCALA 1:20 (MEDIDAS EM CM)

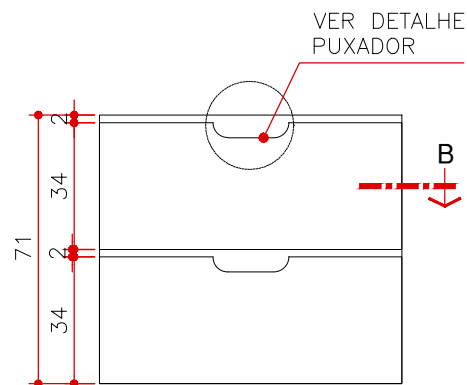


VISTA 1
MA 18
ESCALA 1:20 (MEDIDAS EM CM)

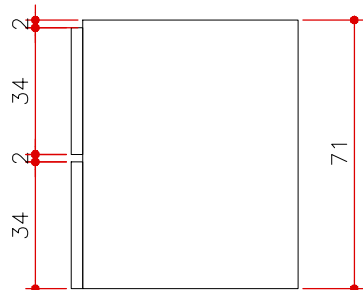

VISTA 2
MA 18
ESCALA 1:20 (MEDIDAS EM CM)

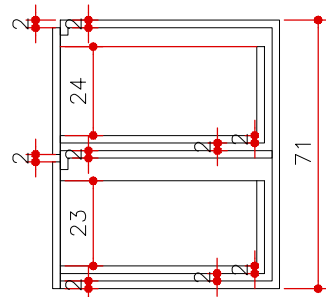


CORTE A
MA 18
ESCALA 1:20 (MEDIDAS EM CM)

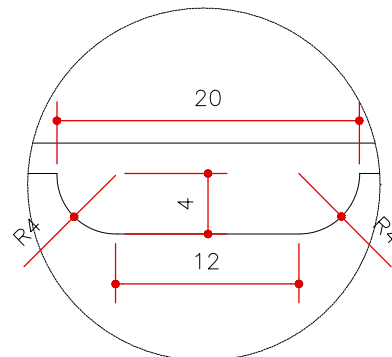


DETALHE
PUXADOR GAVETA
ESCALA 1:5 (MEDIDAS EM CM)




CLIENTE: Renata e Rodrigo	ASSUNTO: Projeto de Arquitetura de Interiores	05/09/2022	APROVAÇÃO:
LOCAL: Rua Dr. Miguel Viêira Ferreira, 119 - Apto 1006	FASE DE PROJETO: EXECUTIVO	REVISÃO: 00	RESPONSÁVEL TÉCNICO: Arq. Bruna Arruda Arq. Carla Gaspar
	CONTEÚDO: DETALHAMENTO MA 18	FOLHA: 51/62	

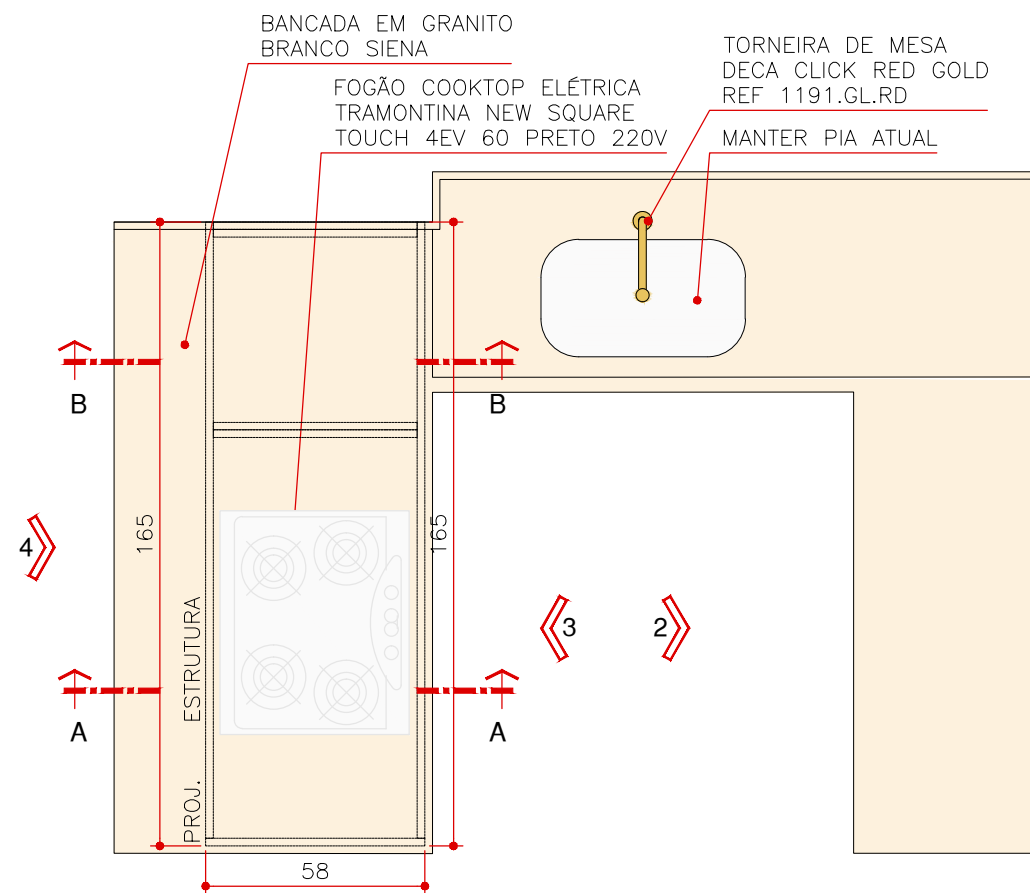


PLANTA
MA 19
ESCALA 1:20

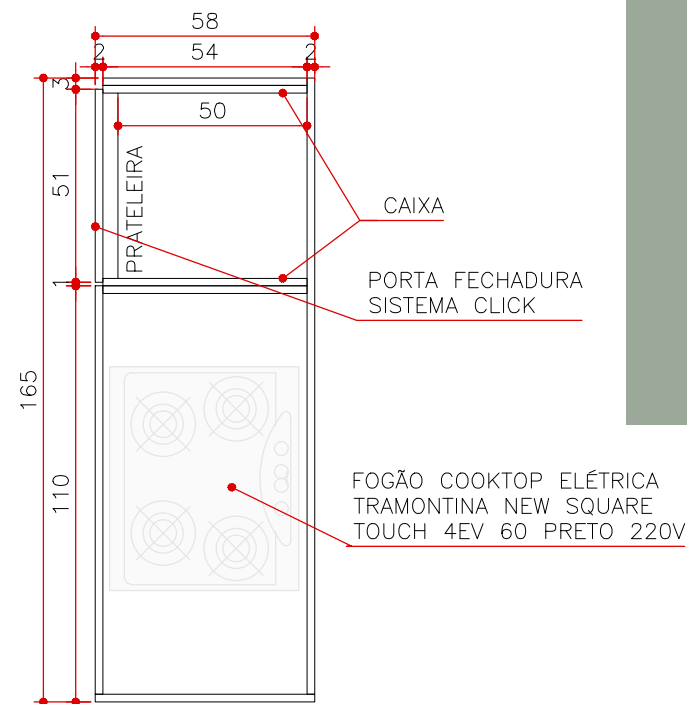

PLANTA
MA 19
ESCALA 1:20

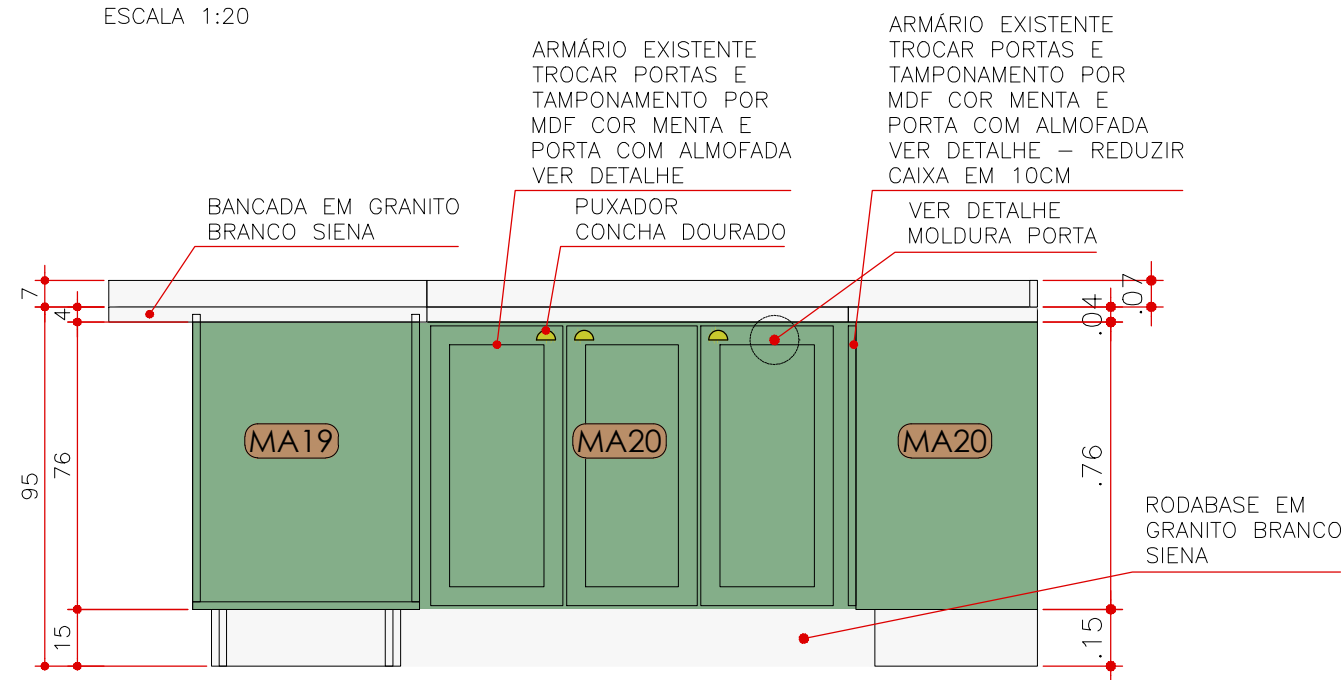

ELEVAÇÃO 1
MA 19
ESCALA 1:20

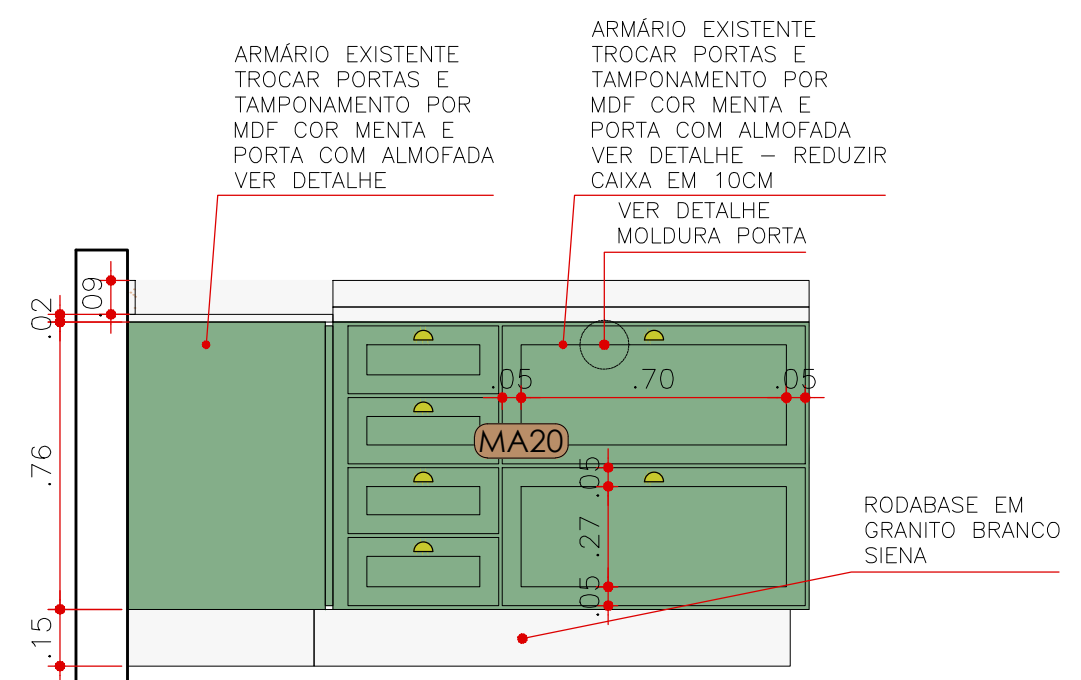

ELEVAÇÃO 2
MA 19
ESCALA 1:20

CLIENTE: Renata e Rodrigo

ASSUNTO: Projeto de Arquitetura de Interiores

05/09/2022

APROVAÇÃO:

LOCAL: Rua Dr. Miguel Viêira
Ferreira, 119 - Apto 1006


FASE DE PROJETO: EXECUTIVO

REVISÃO: 00


RESPONSÁVEL TÉCNICO:
Arq. Bruna Arruda
Arq. Carla Gaspar

CONTEÚDO: DETALHAMENTO MA 19


FOLHA: 52/62

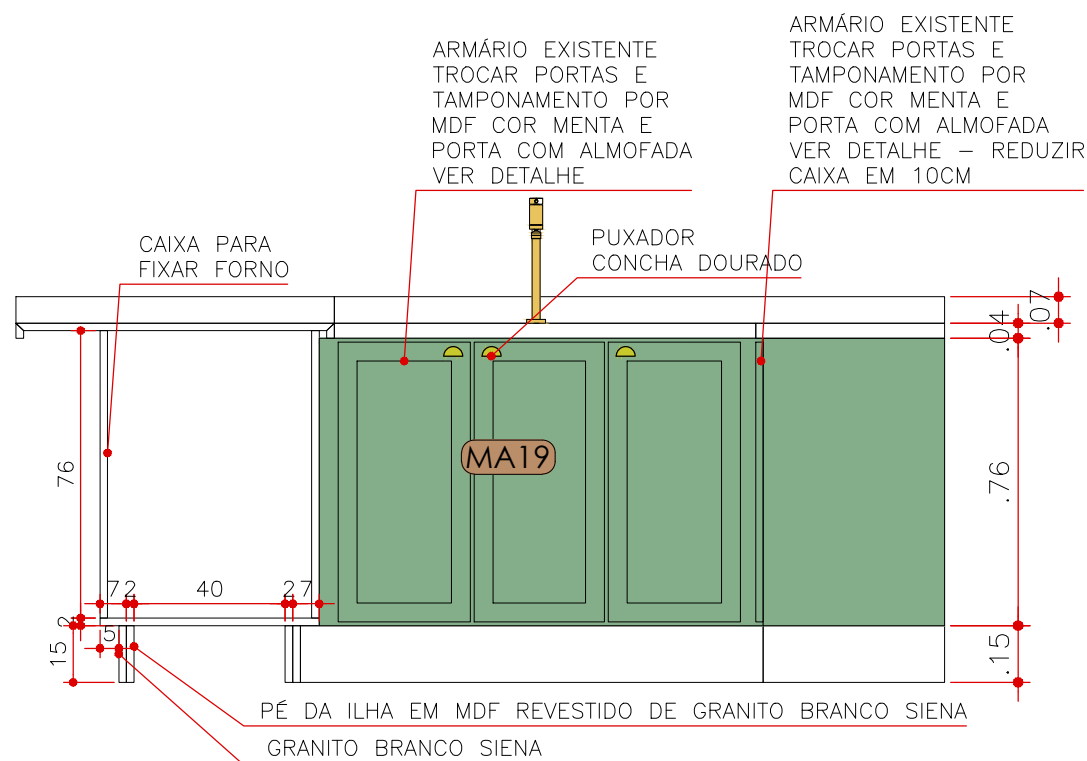


CORTE AA
MA 19
ESCALA 1:20

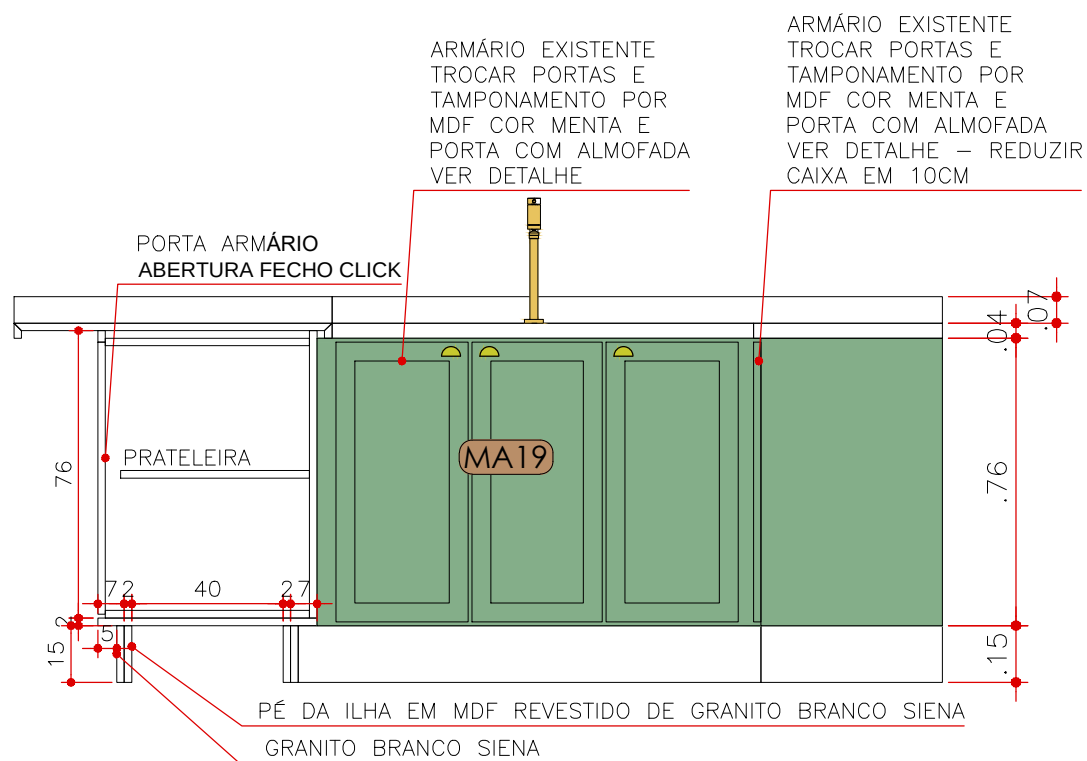

CORTE BB
MA 19
ESCALA 1:20

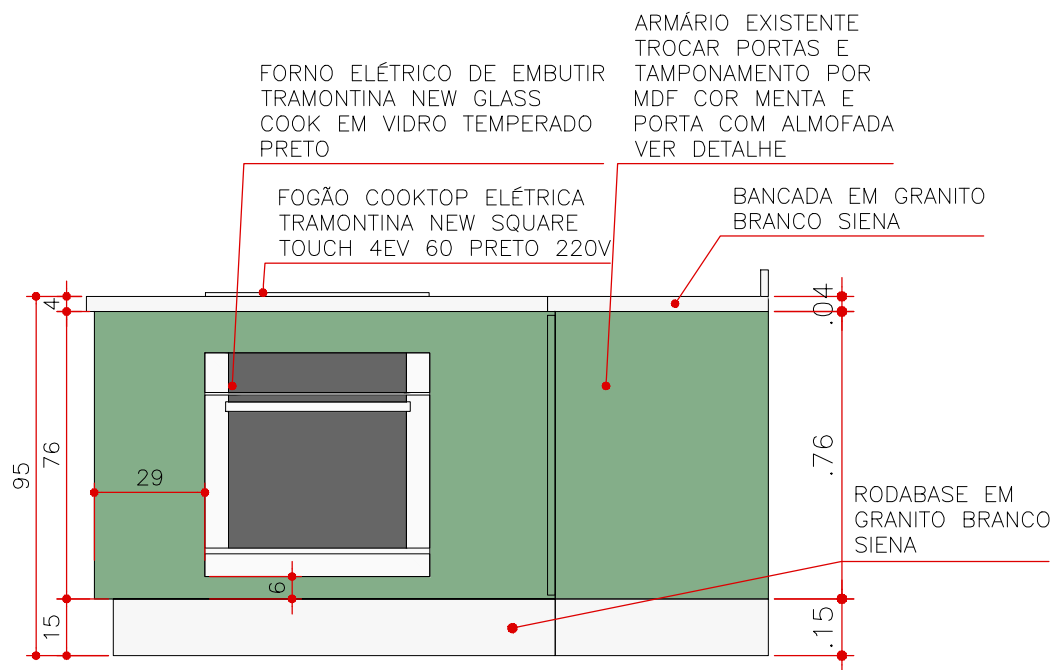


ELEVAÇÃO 3
MA 19
ESCALA 1:20

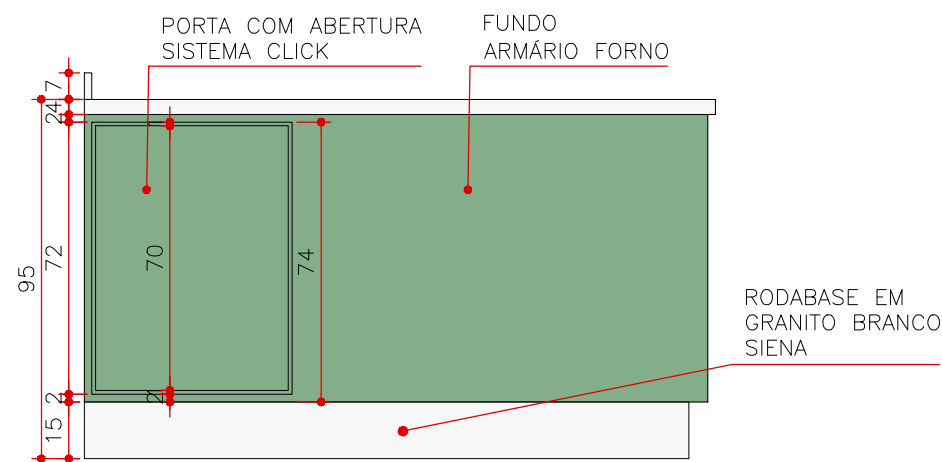


ELEVAÇÃO 4
MA 19
ESCALA 1:20


CLIENTE: Renata e Rodrigo	ASSUNTO: Projeto de Arquitetura de Interiores	05/09/2022	APROVAÇÃO:
LOCAL: Rua Dr. Miguel Viêira Ferreira, 119 - Apto 1006	FASE DE PROJETO: EXECUTIVO	REVISÃO: 00	RESPONSÁVEL TÉCNICO:
	CONTEÚDO: DETALHAMENTO MA 19	FOLHA: 53/62	Arq. Bruna Arruda Arq. Carla Gaspar

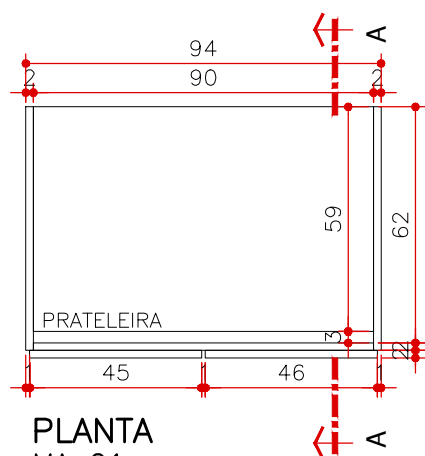


PLANTA
MA 21
ESCALA 1:20

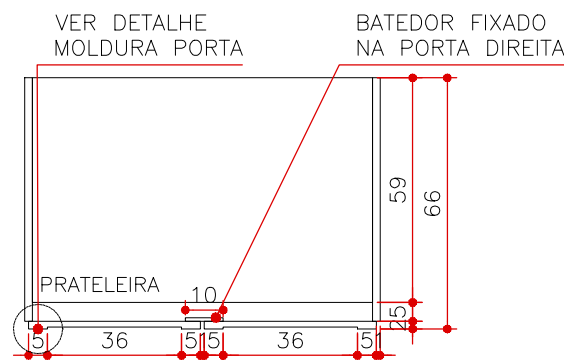


CORTE BB
MA 21
ESCALA 1:20

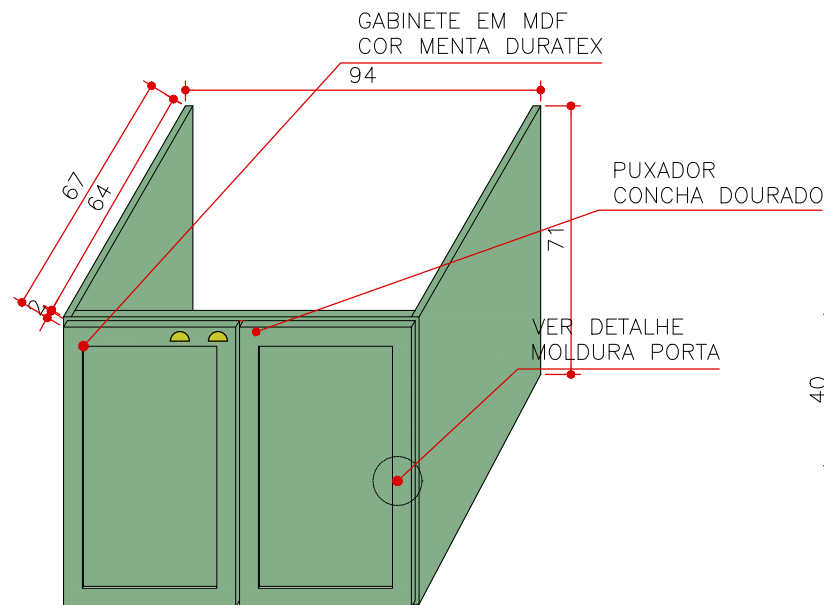


PERSPECTIVA
MA 21
ESCALA 1:20

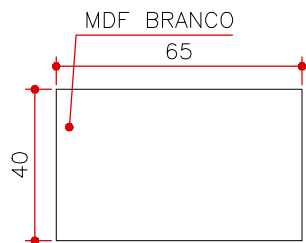


PLANTA PRAELEIRAS
MA 21
ESCALA 1:20

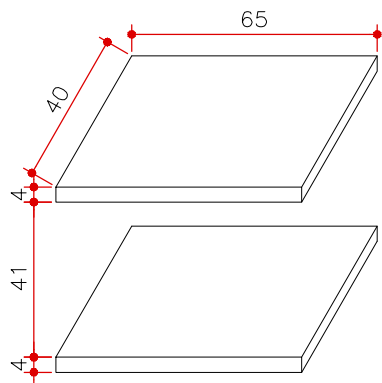


PERSPECTIVA
PRAELEIRAS
MA 21
ESCALA 1:20

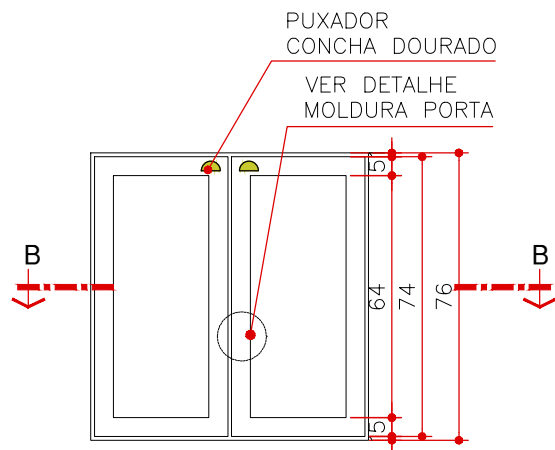


ELEVAÇÃO 1
MA 21
ESCALA 1:20

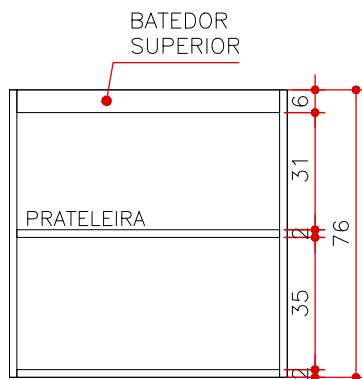


ELEVAÇÃO 1 - S/ PORTA
MA 21
ESCALA 1:20

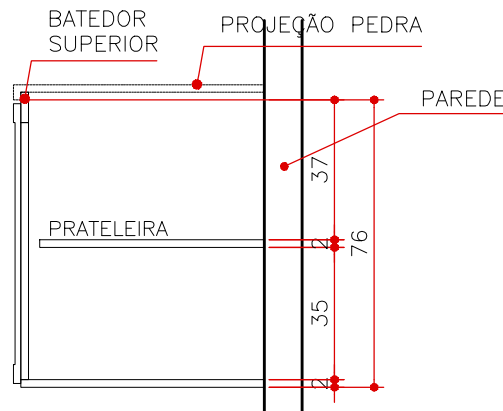

CORTE AA
MA 21
ESCALA 1:20

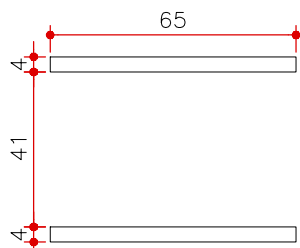


ELEVAÇÃO 2
MA 21
ESCALA 1:20

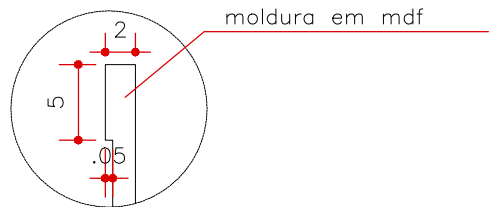


DETALHE
MOLDURA PORTA
ESCALA 1:5 (MEDIDAS EM CM)


CLIENTE: Renata e Rodrigo	ASSUNTO: Projeto de Arquitetura de Interiores	05/09/2022	APROVAÇÃO:
LOCAL: Rua Dr. Miguel Viêira Ferreira, 119 - Apto 1006	FASE DE PROJETO: EXECUTIVO	REVISÃO: 00	RESPONSÁVEL TÉCNICO: Arq. Bruna Arruda Arq. Carla Gaspar
	CONTEÚDO: DETALHAMENTO MA 21	FOLHA: 54/62	

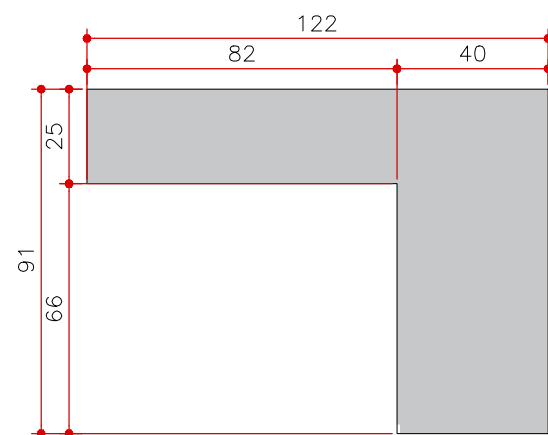

PLANTA
MA 23
ESCALA 1:20

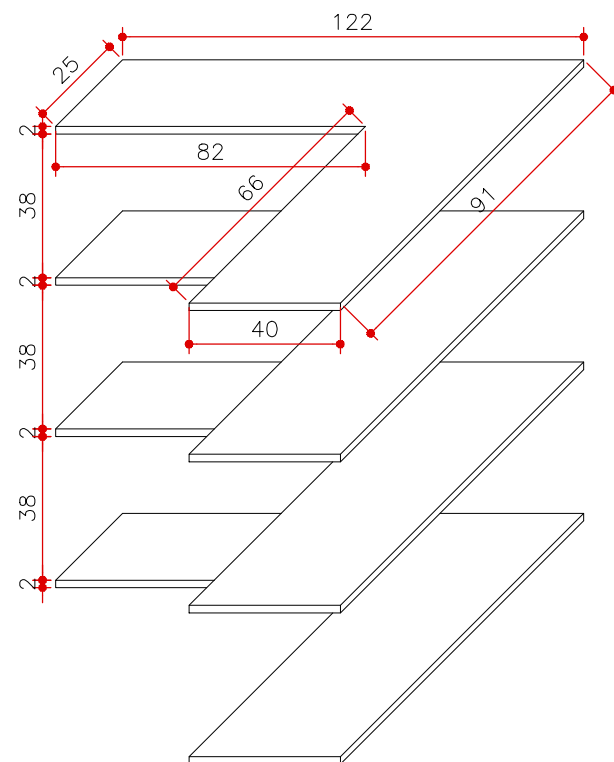

PERSPECTIVA
MA 23
ESCALA 1:20

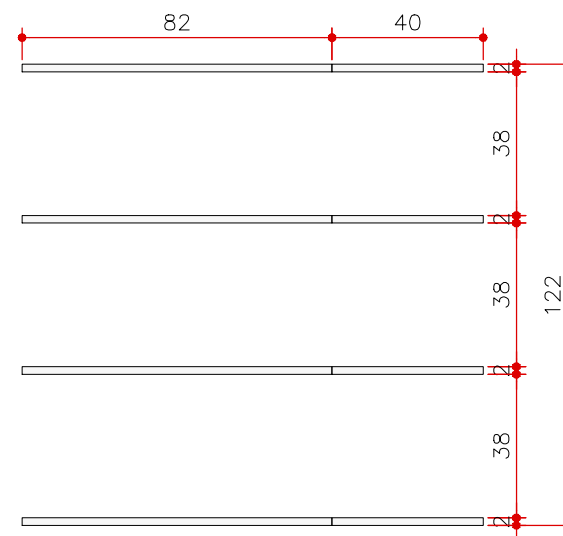

ELEVAÇÃO 1
MA 23
ESCALA 1:20

CLIENTE: Renata e Rodrigo

ASSUNTO: Projeto de Arquitetura de Interiores

05/09/2022

APROVAÇÃO:

LOCAL: Rua Dr. Miguel Viêira
Ferreira, 119 - Apto 1006

FASE DE PROJETO: EXECUTIVO


REVISÃO: 00

RESPONSÁVEL TÉCNICO:


CONTEÚDO: DETALHAMENTO MA 23

FOLHA: 55/62


Arq. Bruna Arruda
Arq. Carla Gaspar

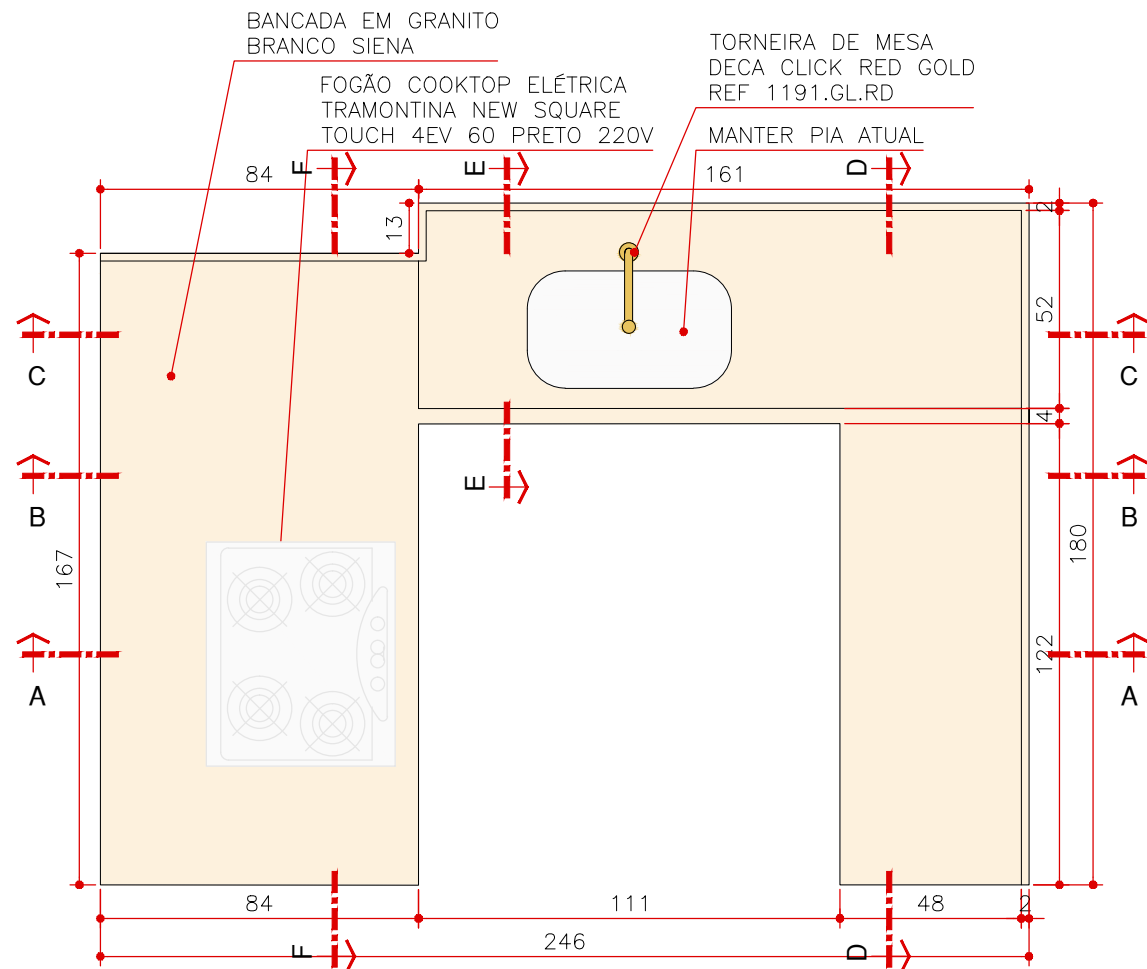


PLANTA
PE 01
ESCALA 1:20

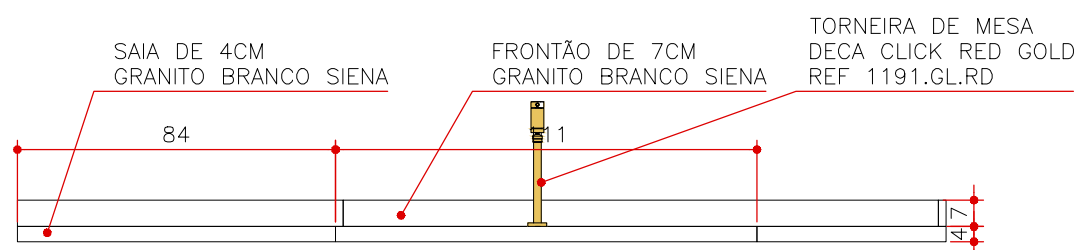


ELEVAÇÃO 1
PE 01
ESCALA 1:20

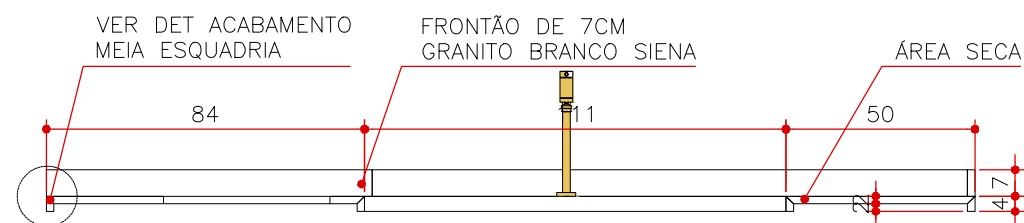


CORTE AA
PE 01
ESCALA 1:20

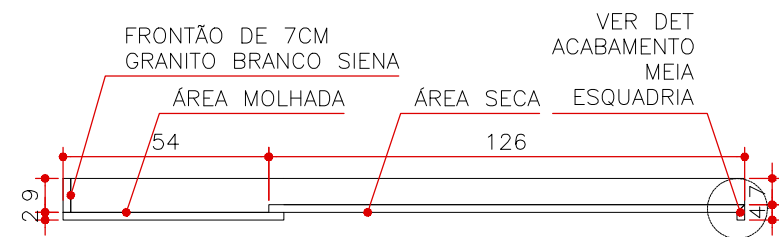


CORTE DD
PE 01
ESCALA 1:20

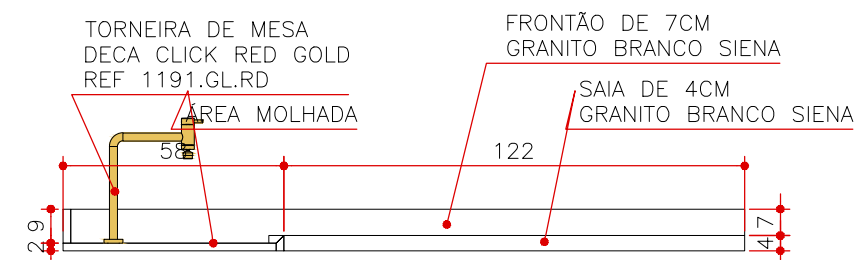


CORTE EE
PE 01
ESCALA 1:20

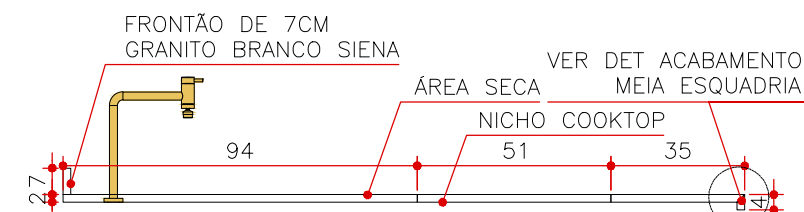


CORTE FF
PE 01
ESCALA 1:20

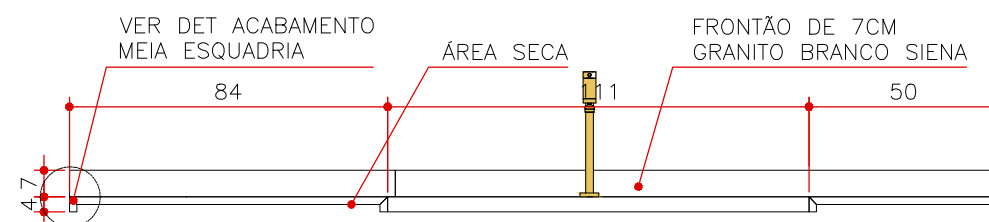

CORTE BB
PE 01
ESCALA 1:20

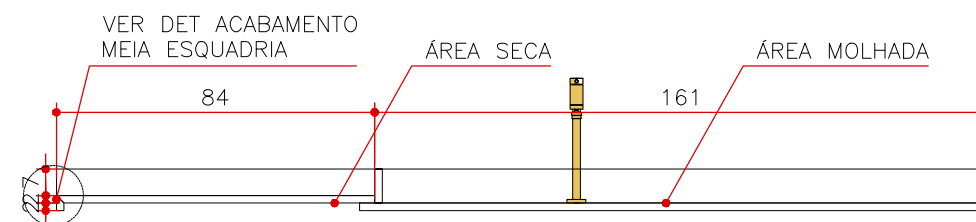

CORTE CC
PE 01
ESCALA 1:20

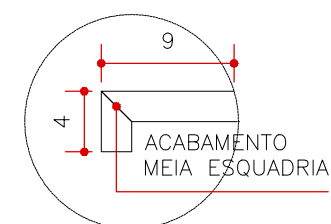

DETALHE
MEIA ESQUADRIA
ESCALA 1:5

CLIENTE: Renata e Rodrigo

ASSUNTO: Projeto de Arquitetura de Interiores

05/09/2022

APROVAÇÃO:

LOCAL: Rua Dr. Miguel Viêira
Ferreira, 119 - Apto 1006






FASE DE PROJETO: EXECUTIVO

REVISÃO: 00

RESPONSÁVEL TÉCNICO:
Arq. Bruna Arruda
Arq. Carla Gaspar

CONTEÚDO: DETALHAMENTO MARMORARIA PEDRA ILHA COZINHA

FOLHA: 56/62

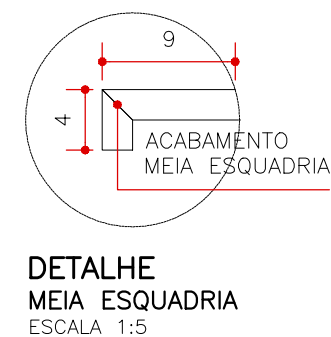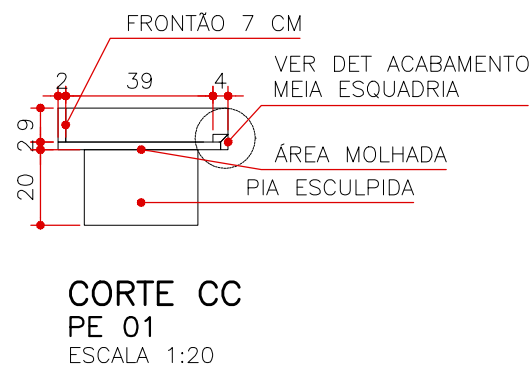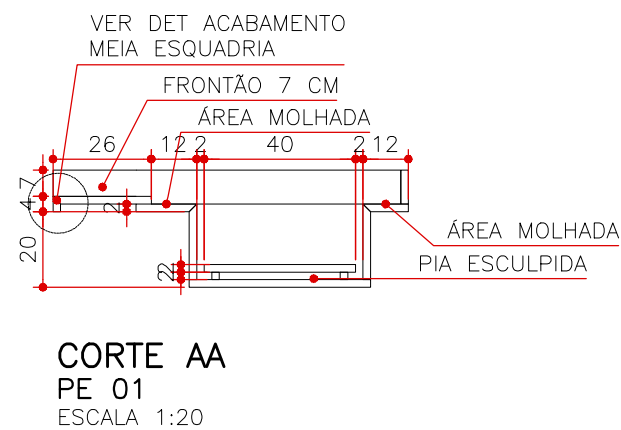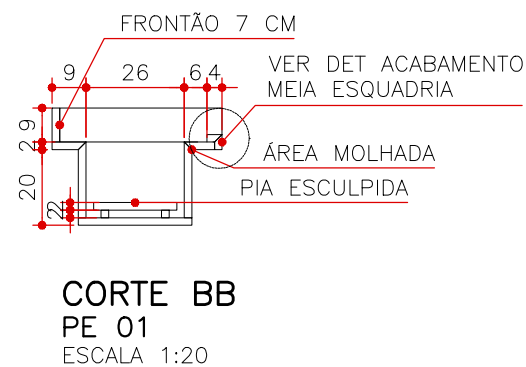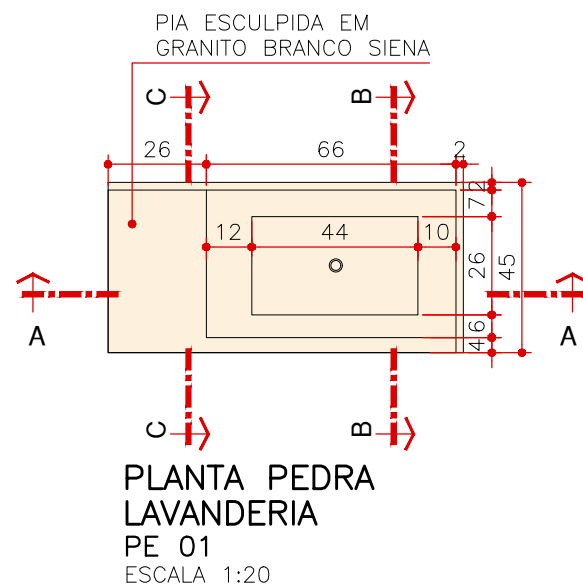

CLIENTE: Renata e Rodrigo

ASSUNTO: Projeto de Arquitetura de Interiores

05/09/2022

APROVAÇÃO:

LOCAL: Rua Dr. Miguel Viêira
Ferreira, 119 - Apto 1006

FASE DE PROJETO: EXECUTIVO


REVISÃO: 00

RESPONSÁVEL TÉCNICO:






CONTEÚDO: DETALHAMENTO MARMORARIA BANCADA LAVANDERIA

FOLHA: 57/62

Arq. Bruna Arruda
Arq. Carla Gaspar

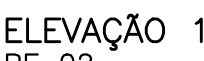

STUDIO GA
Arquitetura e Interiores

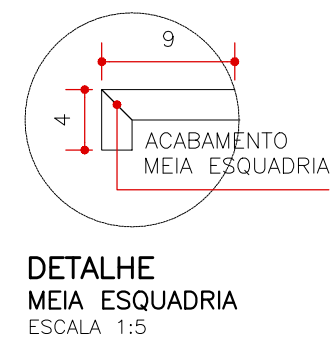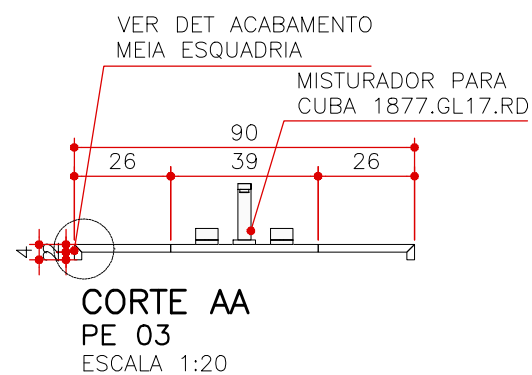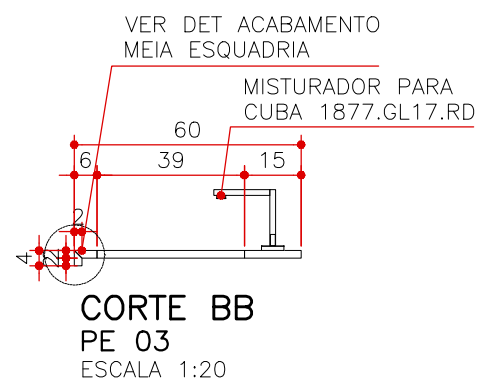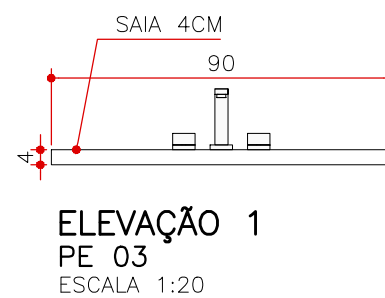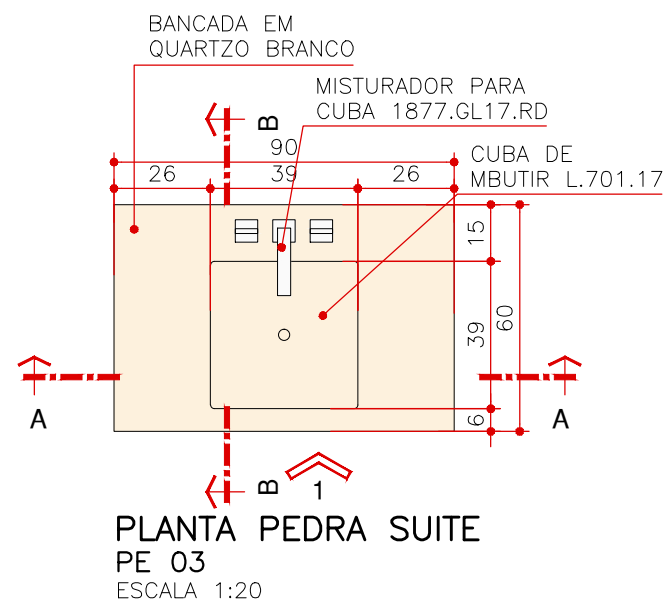

CLIENTE: Renata e Rodrigo

ASSUNTO: Projeto de Arquitetura de Interiores

05/09/2022

APROVAÇÃO:

LOCAL: Rua Dr. Miguel Viêira
Ferreira, 119 - Apto 1006

FASE DE PROJETO: EXECUTIVO






REVISÃO: 00

RESPONSÁVEL TÉCNICO:







CONTEÚDO: DETALHAMENTO MARMORARIA BANCADA BANHO SUITE

FOLHA: 59/62


Arq. Bruna Arruda
Arq. Carla Gaspar

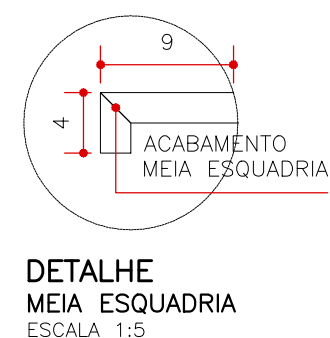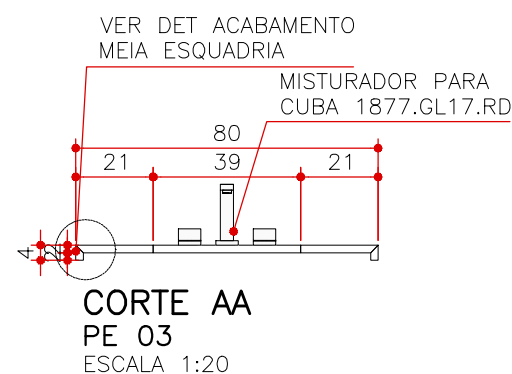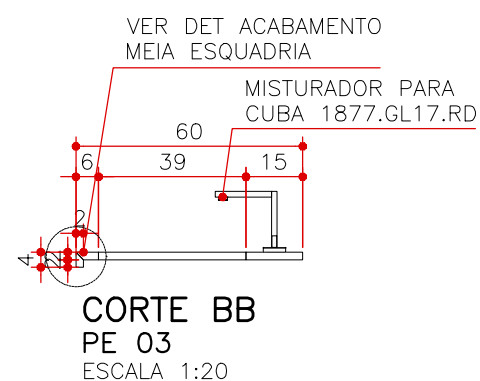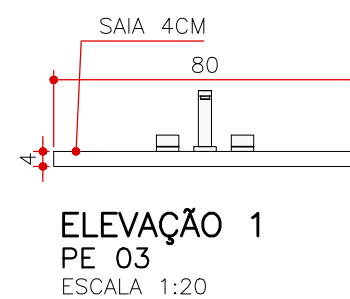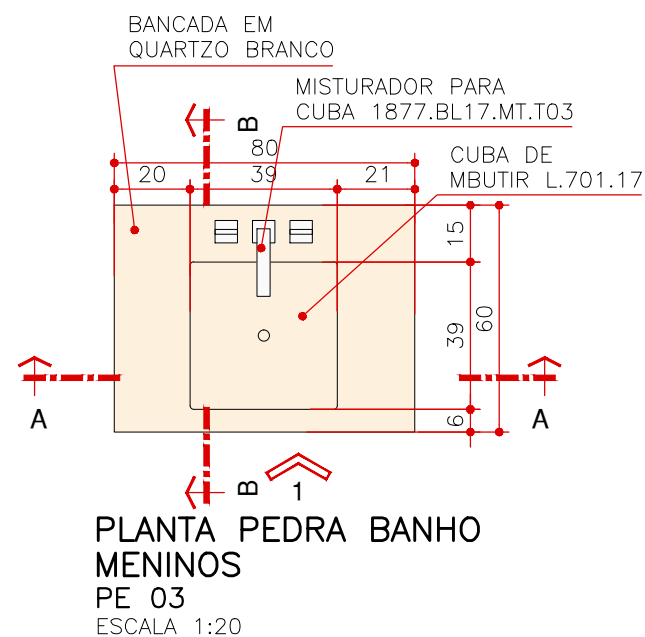


CLIENTE: Renata e Rodrigo	ASSUNTO: Projeto de Arquitetura de Interiores	05/09/2022	APROVAÇÃO:
LOCAL: Rua Dr. Miguel Viêira Ferreira, 119 - Apto 1006	FASE DE PROJETO: EXECUTIVO	REVISÃO: 00	RESPONSÁVEL TÉCNICO: Arq. Bruna Arruda Arq. Carla Gaspar
	CONTEÚDO: DETALHAMENTO MARMORARIA BANCADA BANHO SOCIAL	FOLHA: 60/62	

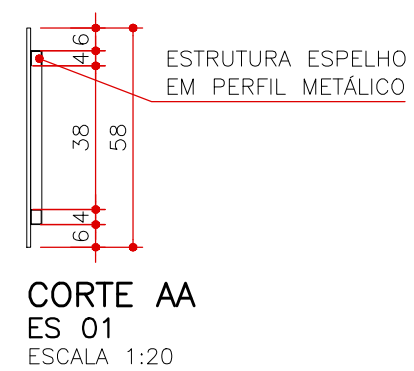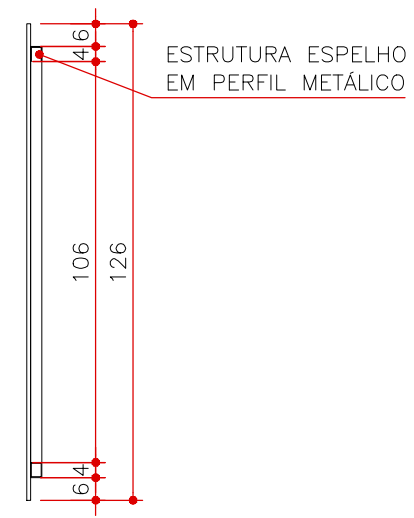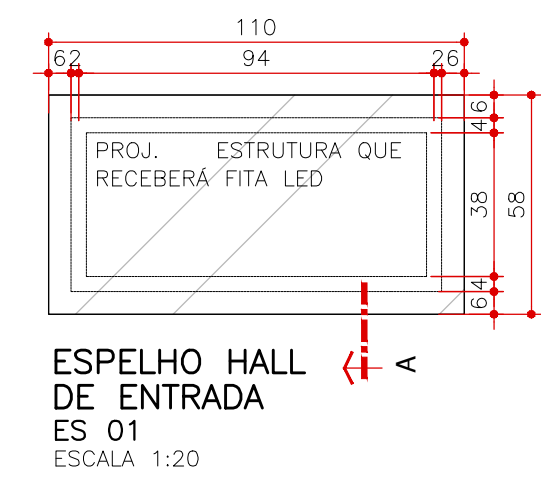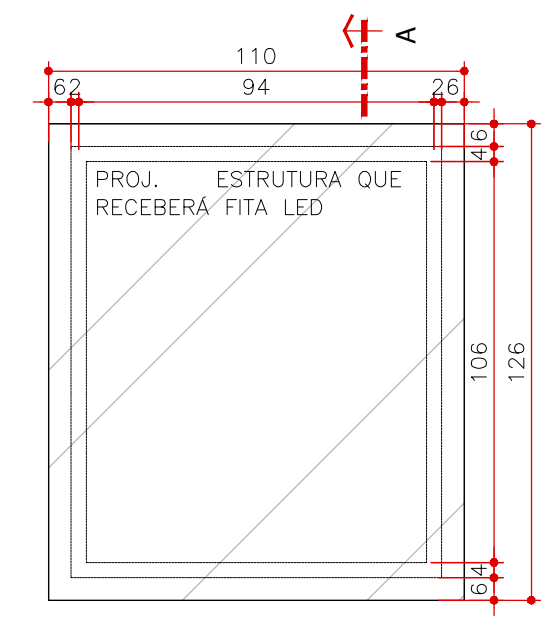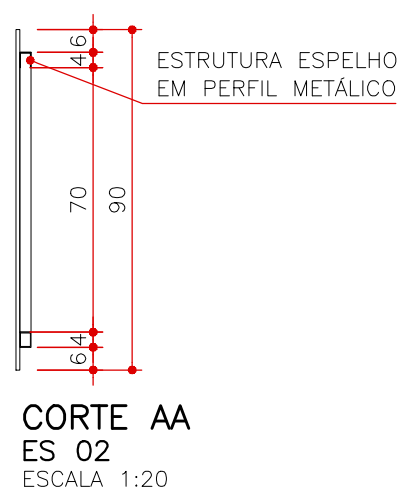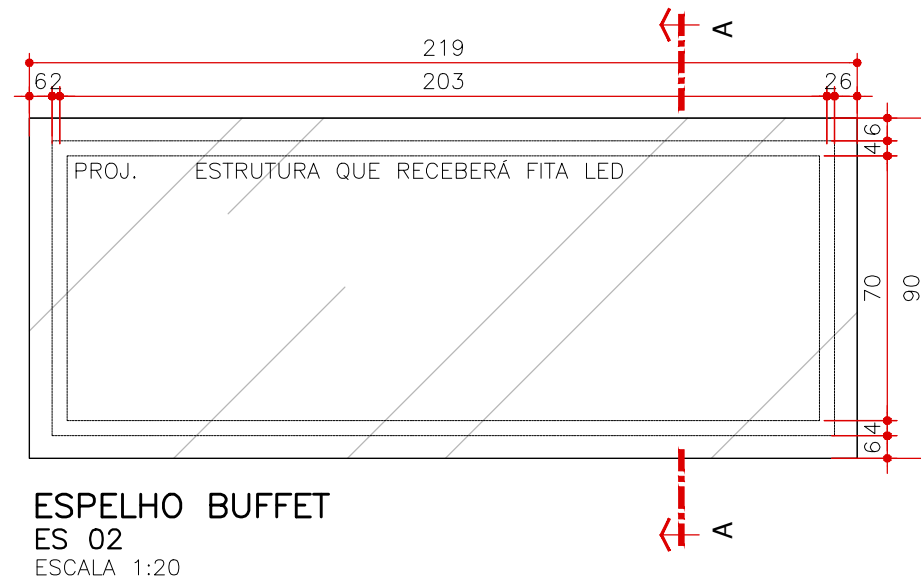

CLIENTE: Renata e Rodrigo	ASSUNTO: Projeto de Arquitetura de Interiores	05/09/2022	APROVAÇÃO:
LOCAL: Rua Dr. Miguel Viêira Ferreira, 119 - Apto 1006	FASE DE PROJETO: EXECUTIVO	REVISÃO: 00	RESPONSÁVEL TÉCNICO:
	CONTEÚDO: DETALHAMENTO ES 01 E ES 02	FOLHA: 61/62	Arq. Bruna Arruda Arq. Carla Gaspar

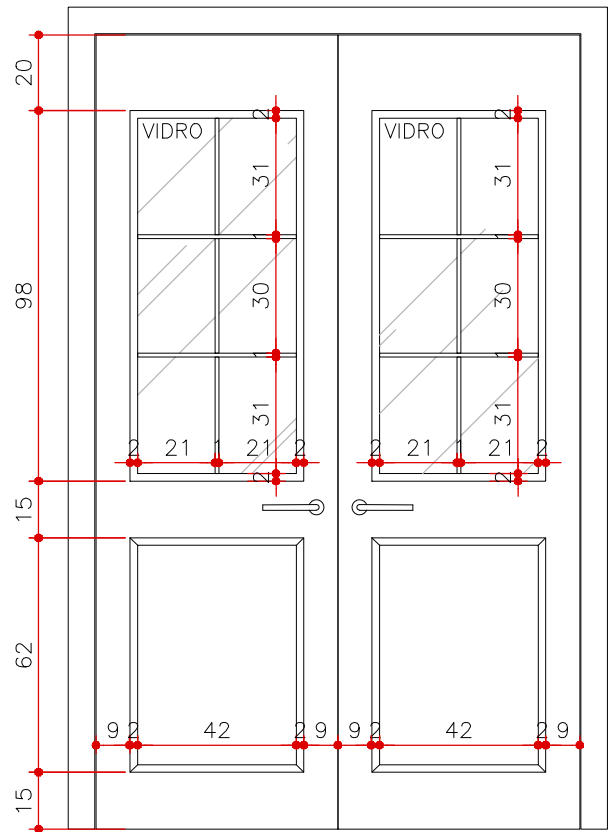



PORTA BALCÃO
ESCALA 1:20 (MEDIDAS EM CM)

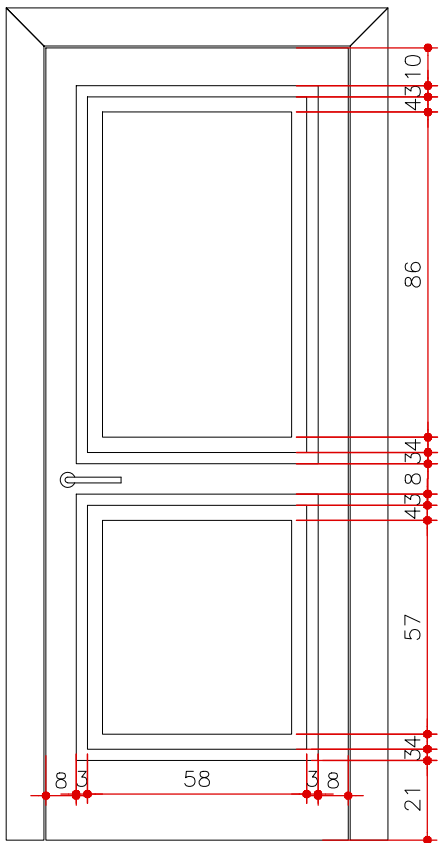

PORTA SALA
ESCALA 1:20 (MEDIDAS EM CM)

CLIENTE: Renata e Rodrigo	ASSUNTO: Projeto de Arquitetura de Interiores	05/09/2022	APROVAÇÃO:
LOCAL: Rua Dr. Miguel Viêira Ferreira, 119 - Apto 1006	FASE DE PROJETO: EXECUTIVO	REVISÃO: 00	RESPONSÁVEL TÉCNICO: Arq. Bruna Arruda Arq. Carla Gaspar
	CONTEÚDO: DETALHAMENTO PORTAS	FOLHA: 62/62	

Metais								
QTD	PRODUTO	FOTO	QTD	PRODUTO	FOTO	QTD	PRODUTO	FOTO
1	Chuveiro de Parede 1998.BL.CT.NO Com Tubo De Parede Aquamax Black Noir		1	Porta Toalha 2040.BL.060.CLN.NO Acessórios Clean Black Noir		1	Cabide 2060.GL.CLN.RD Acessórios Clean Red Gold	
1	DECA Ducha Manual Para Chuveiro Ducha Cilíndrica Black Matte Ducha Manual 4806.BL.CIL.MT		1	Chuveiro de Parede 1998.GL.CT.RD Chuveiro Com Tubo De Parede Aquamax Red Gold		1	Porta Toalha 2040.GL.060.CLN.RD Toalha Barra 60Cm Acessórios Clean Red Gold	
1	Acabamento para Registro Monocomando 4993.C90.CHU Acabamento Monocomando De Chuveiro Para Alta E Baixa Pressão Unic Cromado		1	DECA Ducha Manual Para Chuveiro Ducha Cilíndrica Red Gold Código 4806.GL.CIL.RD		2	Torneiras para Cozinha 1191.GL.RD Torneira De Mesa Para Cozinha Deca Click Red Gold	
1	Misturador para Cuba e Lavatório 1877.BL17.MT.T03 Misturador De Mesa Com Textura Bica Alta Para Lavatório Lk Black Matte		1	Acabamento para Registro Monocomando 4993.GL90.CHU.RD Acabamento Monocomando De Chuveiro Para Alta E Baixa Pressão Unic Red Gold		1	Torneiras para Lavanderia com Derivação 1155.C37 Torneira De Tanque Com Derivação Para Máquina Izy Cromado	
1	Unic Ducha higiênica com registro e derivação - monocomando 1984.BL90.ACT.MT		1	Misturador para Cuba e Lavatório 1877.GL17.RD Misturador De Mesa Bica Alta Para Lavatório Lk Red Gold		1	Torneira para Cuba e Lavatório 1174.C64 Torneira De Parede Para Lavatório Duna Clássica Cromado	
1	Papeleira 2020.BL.CLN.NO Papeleira Acessórios Clean Black Noir		1	Ducha Higiênica com Registro e Derivação 1984.GL90.ACT.RD Ducha Higiênica Com Registro E Derivação Unic Red Gold		2	Cuba de Embutir L.701.17 De Embutir Quadrada Branco	
1	Cabide 2060.BL.CLN.NO Acessórios Clean Black Noir		1	Papeleira 2020.GL.CLN.RD Acessórios Clean Red Gold		1	Purificador de Água Natural Antibacteriano Europa Da Vinci HF Preto	

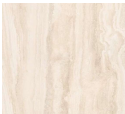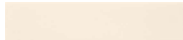Pisos e Revestimentos		
QTD	PRODUTO	FOTO
65 m²	Laminado Clicado - Eucaflor Evidence Carvalho	
15 m²	Porcelanato Travertino Navona Bianco 90x90 nat - Portobello	
20 m²	Porcelanato Onyx Unique 90x90 nat - Portobello	
3 m²	Porcelanato Travertino Navona Bianco 120x60 nat - Portobello	
15,73 m²	Porcelanato Travertino Navona Bianco 120x60 pol - Portobello	
11,3 m²	Porcelanato Onyx Unique 90x90 pol - Portobello	
1,36 m²	Porcelanato Terralma Noronha - Portobello	
4,2 m²	Porcelanato Gouache Nuage 7,5x15 pol - Portobello	
2,61 m²	Porcelanato Gouache Graine 15x15 pol - Portobello	
4,4 m²	Porcelanato Gouache Flamant 15x15 pol - Portobello	































































