



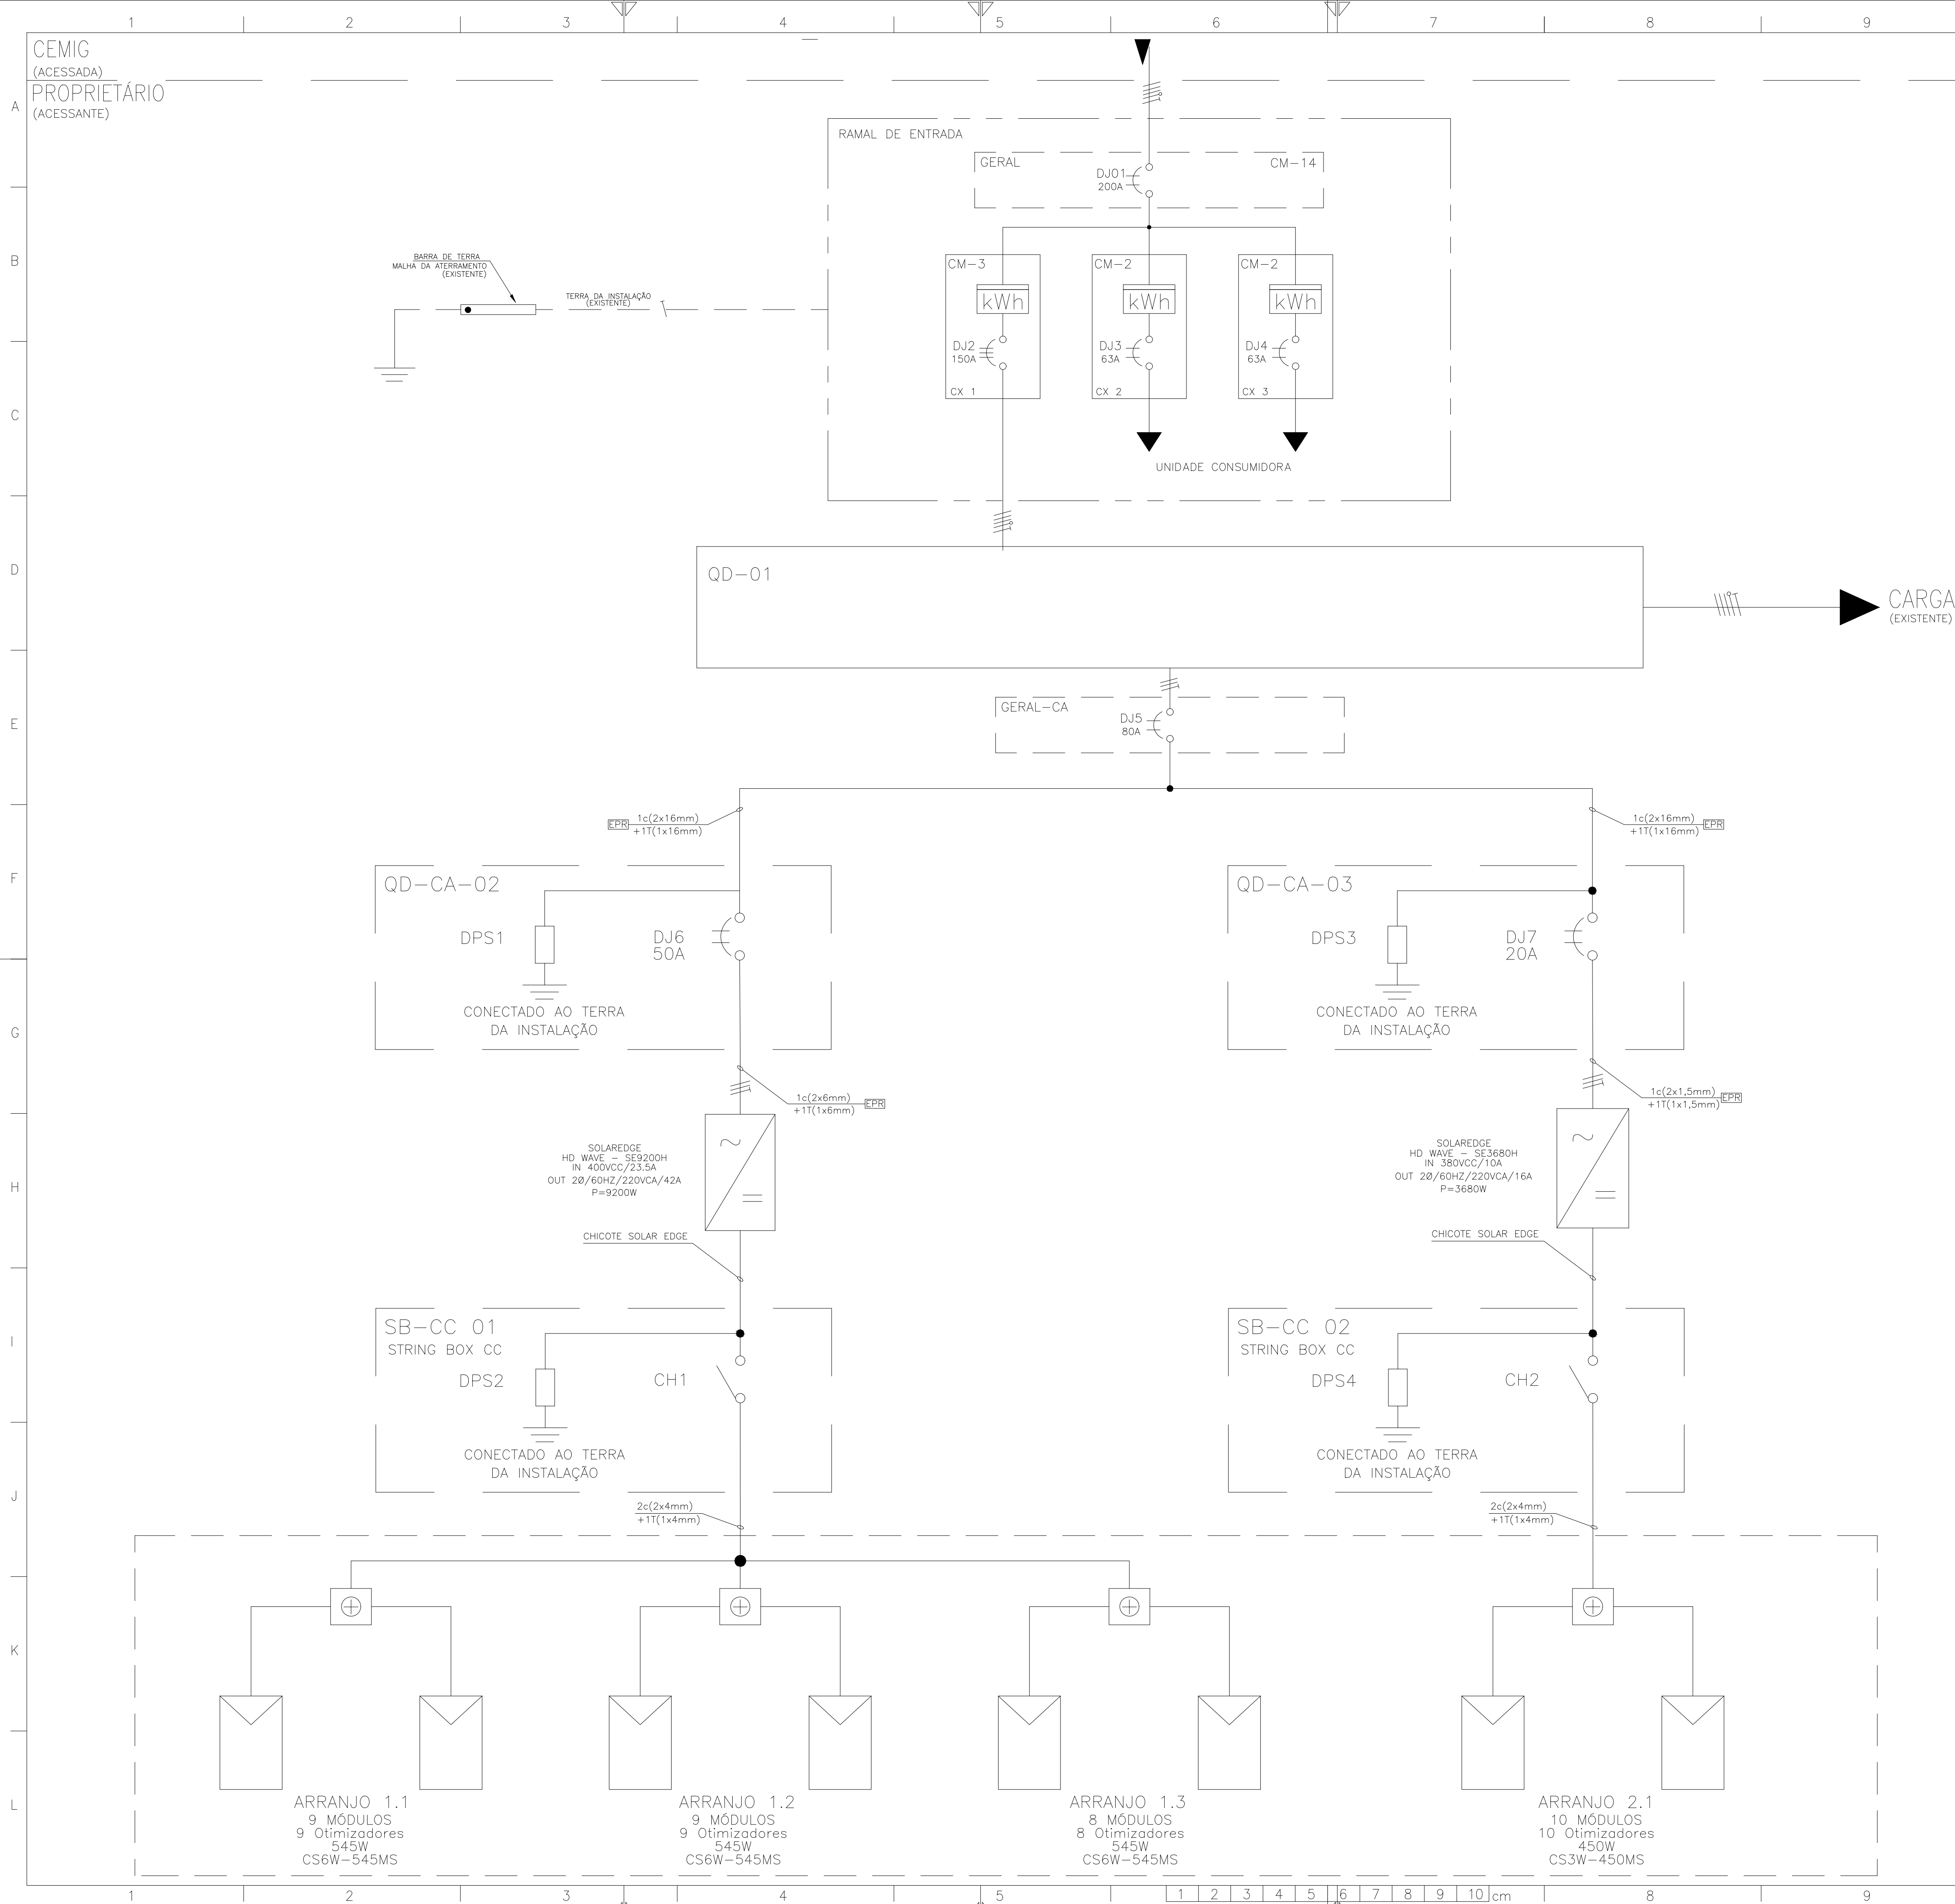

LEGENDA:

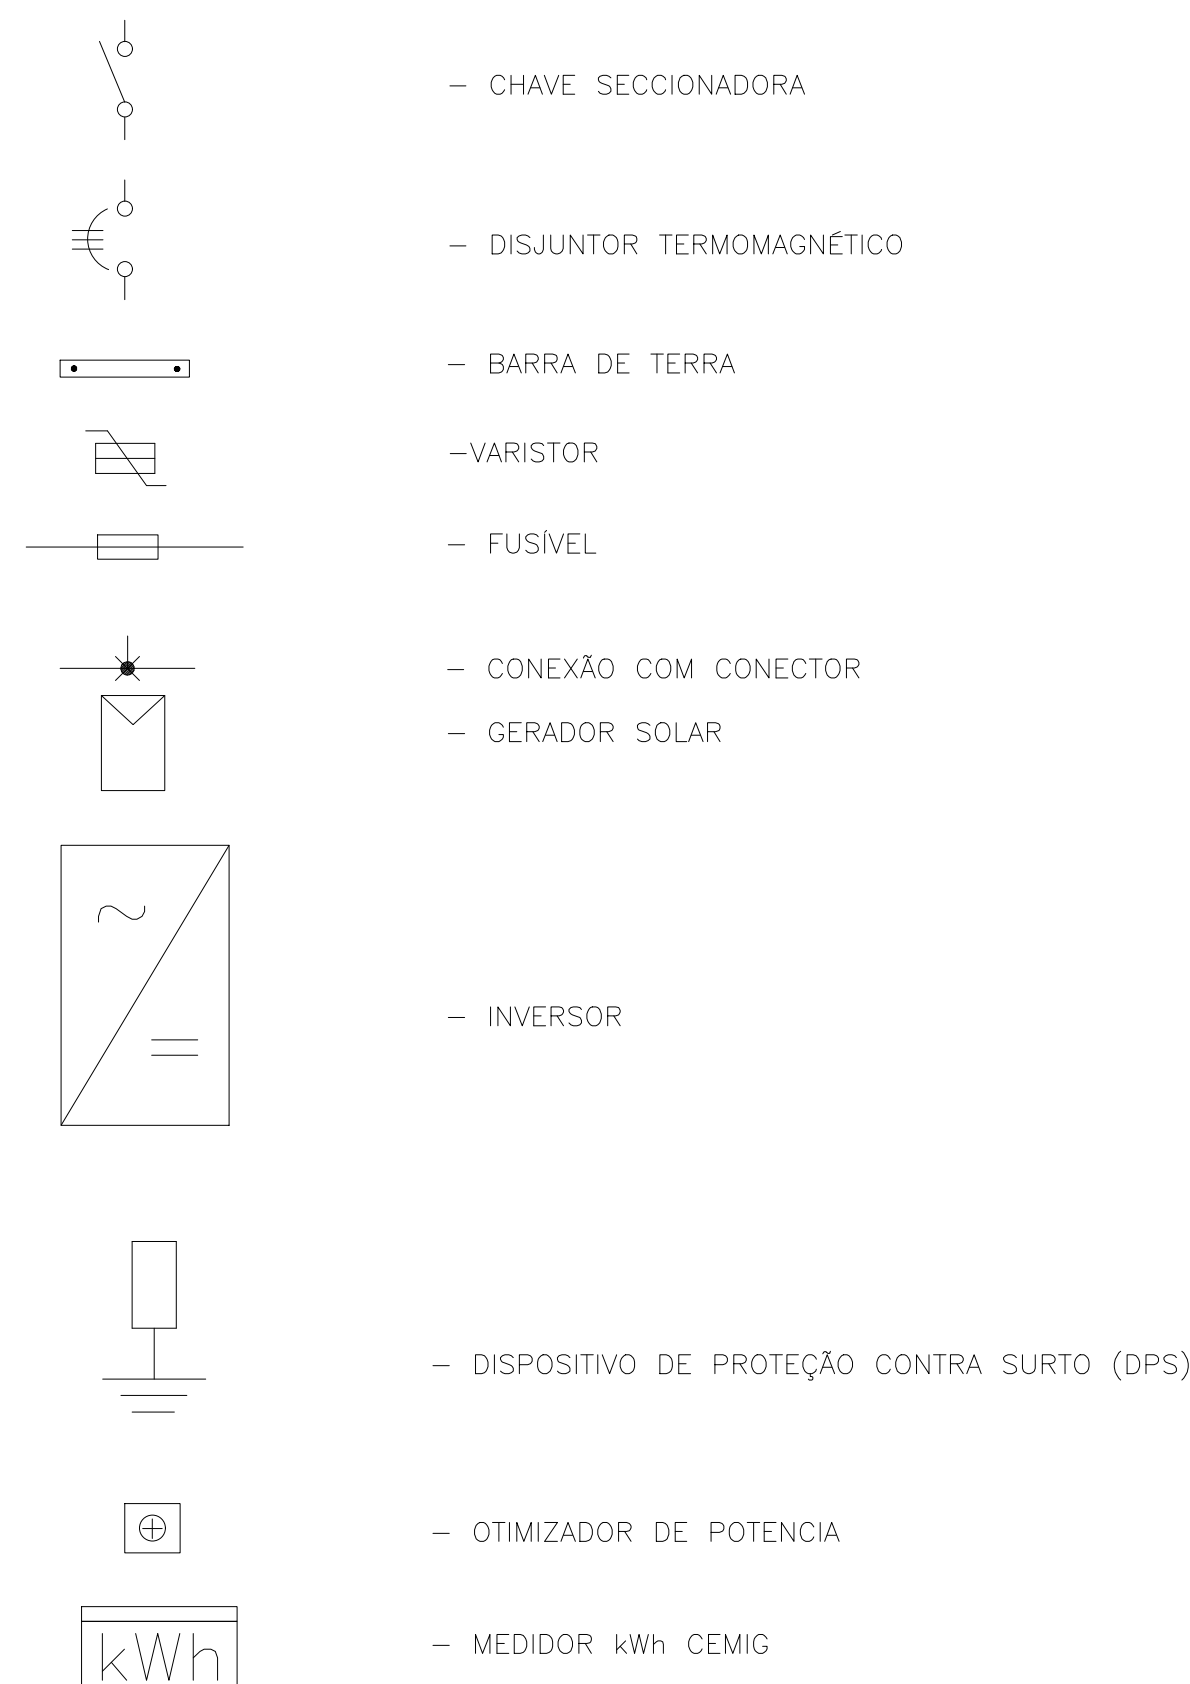

NOTAS

- 1 - DIMENSÕES E ELEVAÇÕES EM MILÍMETRO EXCETO ONDE INDICADO.
- 2 - ELETRODUTOS E CONDUTORES NÃO INDICADOS SÃO Ø1" E #6mm2.
- 3 - OS ELETRODUTOS DEVEM SER FIXADOS NO MÁXIMO A CADA 2 METROS.
- 4 - O CABO TERRA DOS EQUIPAMENTOS DEVE SER CONECTADO AO CABO TERRA DA INSTALAÇÃO.
- 5 - O CONDUTOR NEUTRO NÃO PODE SER COMUM A MAIS DE UM CIRCUITO.
- 6 - AS INSTALAÇÕES SERÃO EXECUTADAS DE ACORDO COM A NBR5410 DA ABNT.
- 7 - OS ELETRODUTOS QUANDO APARENTES E INSTALADOS EM ÁREAS ABERTAS DEVEM SER EM AÇO GALVANIZADO.
- 8 - OS CABOS POSITIVOS E NEGATIVOS PASSARAM JUNTOS NO MESMO ELETRODUTO.
- 9 - CABOS DE CORRENTE CONTÍNUA E ALTERNADA DEVERÃO SER INSTALADOS EM ELETRODUTOS E QUADROS SEPARADOS.
- 10 - PARA CABOS DE CORRENTE ALTERNADA DEVERÃO SER UTILIZADOS CABOS COM ISOLAÇÃO DE 1KV HEPR 90'.
- 11 - OS CABOS PARA CORRENTE CONTÍNUA UTILIZADOS ENTRE OS INVERSORES E MÓDULOS FOTOVOLTAICOS DEVERÃO SER EXCLUSIVAMENTE CABOS SOLARES DE 6mm² COM ISOLAÇÃO DE 1,8KV.
- 12 - SERÁ REALIZADA UM AUMENTO DE CARGA DE UM DISJUNTOR TRIFÁSICO DE 70 AMPERES PARA UM DISJUNTOR TRIFÁSICO DE 150 AMPERES.

REV.	DATA	DESCRIÇÃO	REV. POR	VERIF. POR	VISTO POR	APROV. POR	
REVISÃO							REFERÊNCIAS
FIRMA PROJETISTA						DESENHO N°	
PROJETADO POR:			DESENHADO POR: A.G.O				
VERIFICADO POR:			VISTO POR:				
CONTRATADO:						DESENHO N°	
VERIFICADO POR:			VISTO POR:			APROVADO POR:	
ENDEREÇO:			BAIRRO:			CEP:	
			CIDADE:				
ART PROJETO:							
DATA:							
PROPRIETÁRIO:				CPF/CNPJ N°:		TELEFONE:	
ENDEREÇO DE CORRESPONDÊNCIA:				BAIRRO:			CEP:
				CIDADE:			
ATENÇÃO:							
A FIRMA PROJETISTA NÃO AUTORIZA A REPRODUÇÃO OU ALTERAÇÃO DESTES PROJETO.							
						FOLHA	FORM.
							A1