


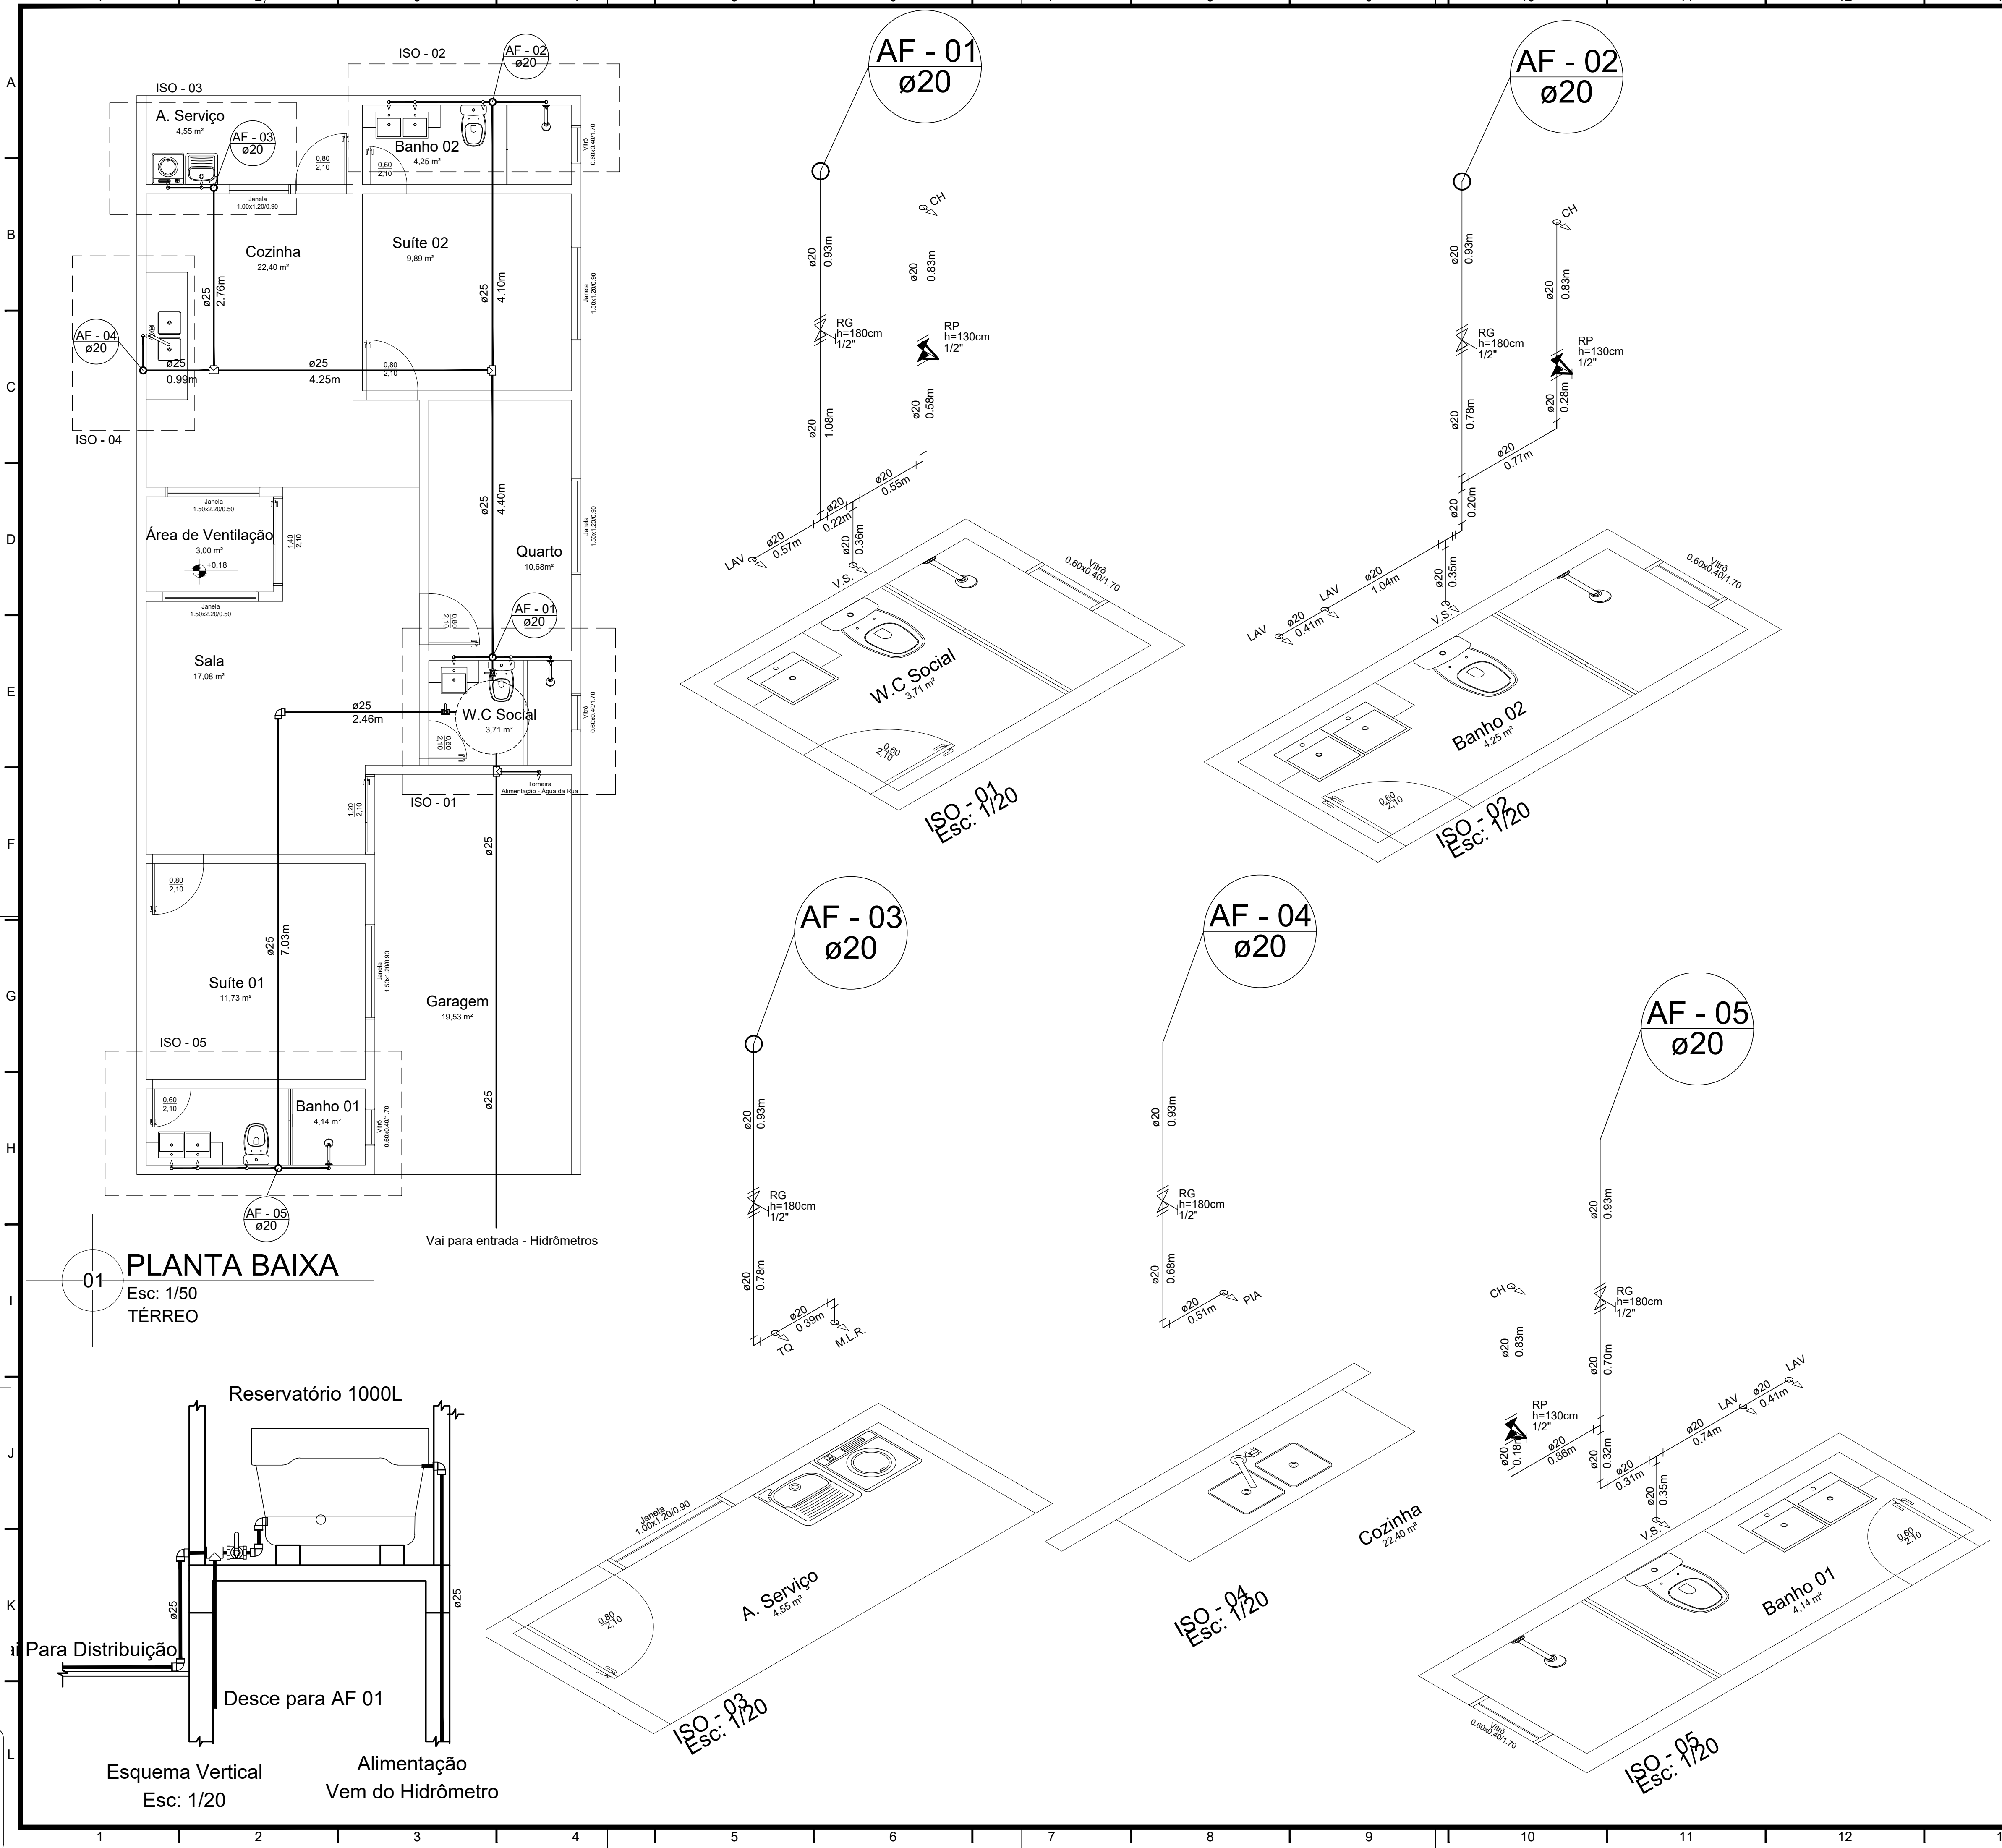

Legenda das indicações

PIA	Pia Cozinha - 20mm - 1/2"
HIDRÔMETRO	Hidrômetros - cavalete 1/2"-Tigre
LAV	Lavatório com joelho de 90° - 20 mm - 1/2"
MLR	Maquina de Lavar roupa - 20mm - 1/2"
TQR	Tanque de lavar com joelho de 90° - 20 mm - 1/2"
VS	Vaso sanitário com caixa acoplada - 20 mm - 1/2"
CH	Chuveiro - 20mm - 1/2"
	Registro bruto gaveta ABNT c/PVC roscavel - 1/2"
	Registro de Pressão com PVC roscável - RP

Peça	Diâmetro	Quantidade
Joelho 90º	20	16,00
Joelho 90º	25	13,00
TÊ	20	9,00
TÊ	25	3,00
Burra de Redução	25x20	5,00
Registro de Gaveta	1/2"	5,00
Registro de Gaveta	3/4"	3,00
Registro de Pressão	1/2"	3,00
Tubo PVC Soldável	20	22,40
Tubo PVC Soldável	25	27,18

FINALIDADE DO PROJETO:

PROJETO HIDRÁULICO

DATA:

21/04/2022

FINALIDADE DA OBRA:

RESIDENCIAL

ESCALA:

INDICADAS

CONTEÚDO DA PRANCHA:

PLANTA BAIXA DISTRIBUIÇÃO ISOMÉTRICOS E ESQUEMA VERTICAL

PRANCHA:

01/01

DESENHO:

ARQUIVO:

PROPRIETÁRIO (A):

CPF / CNPJ:

ENDEREÇO DA OBRA:

INSCRIÇÃO IMOBILIÁRIA:

PLANTA DE SITUAÇÃO:

QUADRO DE ÁREAS:

ÁREA EXISTENTE	00,00 m²
ÁREA A CONSTRUIR	119,00 m²
ÁREA A CONSTRUIR (ACRÉSCIMO DE ÁREA)	00,00 m²
ÁREA A REGULARIZAR	00,00 m²
PAVIMENTO TÉRREO	119,00 m²
1º PAVIMENTO	00,00 m²
TOTAL DA ÁREA A CONSTRUIR / REGULARIZAR	119,00 m²
ÁREA DO TERRENO	0,00 m²

(IO) ÍNDICE OCUPAÇÃO

00,00 % (0,0000)

(CAB) COEFICIENTE APROVEITAMENTO BÁSICO

0,0000

(TP) ÍNDICE DE PERMEABILIDADE

00,00%

QUADRO DE ASSINATURAS:

PROPRIETÁRIO (A):

PROPRIETÁRIO (A):

AUTORIA DO PROJETO

APROVAÇÃO:

CONDICIONANTES

O presente projeto é de autoria exclusiva do autor e não pode ser reproduzido, total ou parcialmente, sem a autorização expressa do autor. A reprodução total ou parcial, sem a autorização expressa do autor, constitui crime de falsificação de documento público.