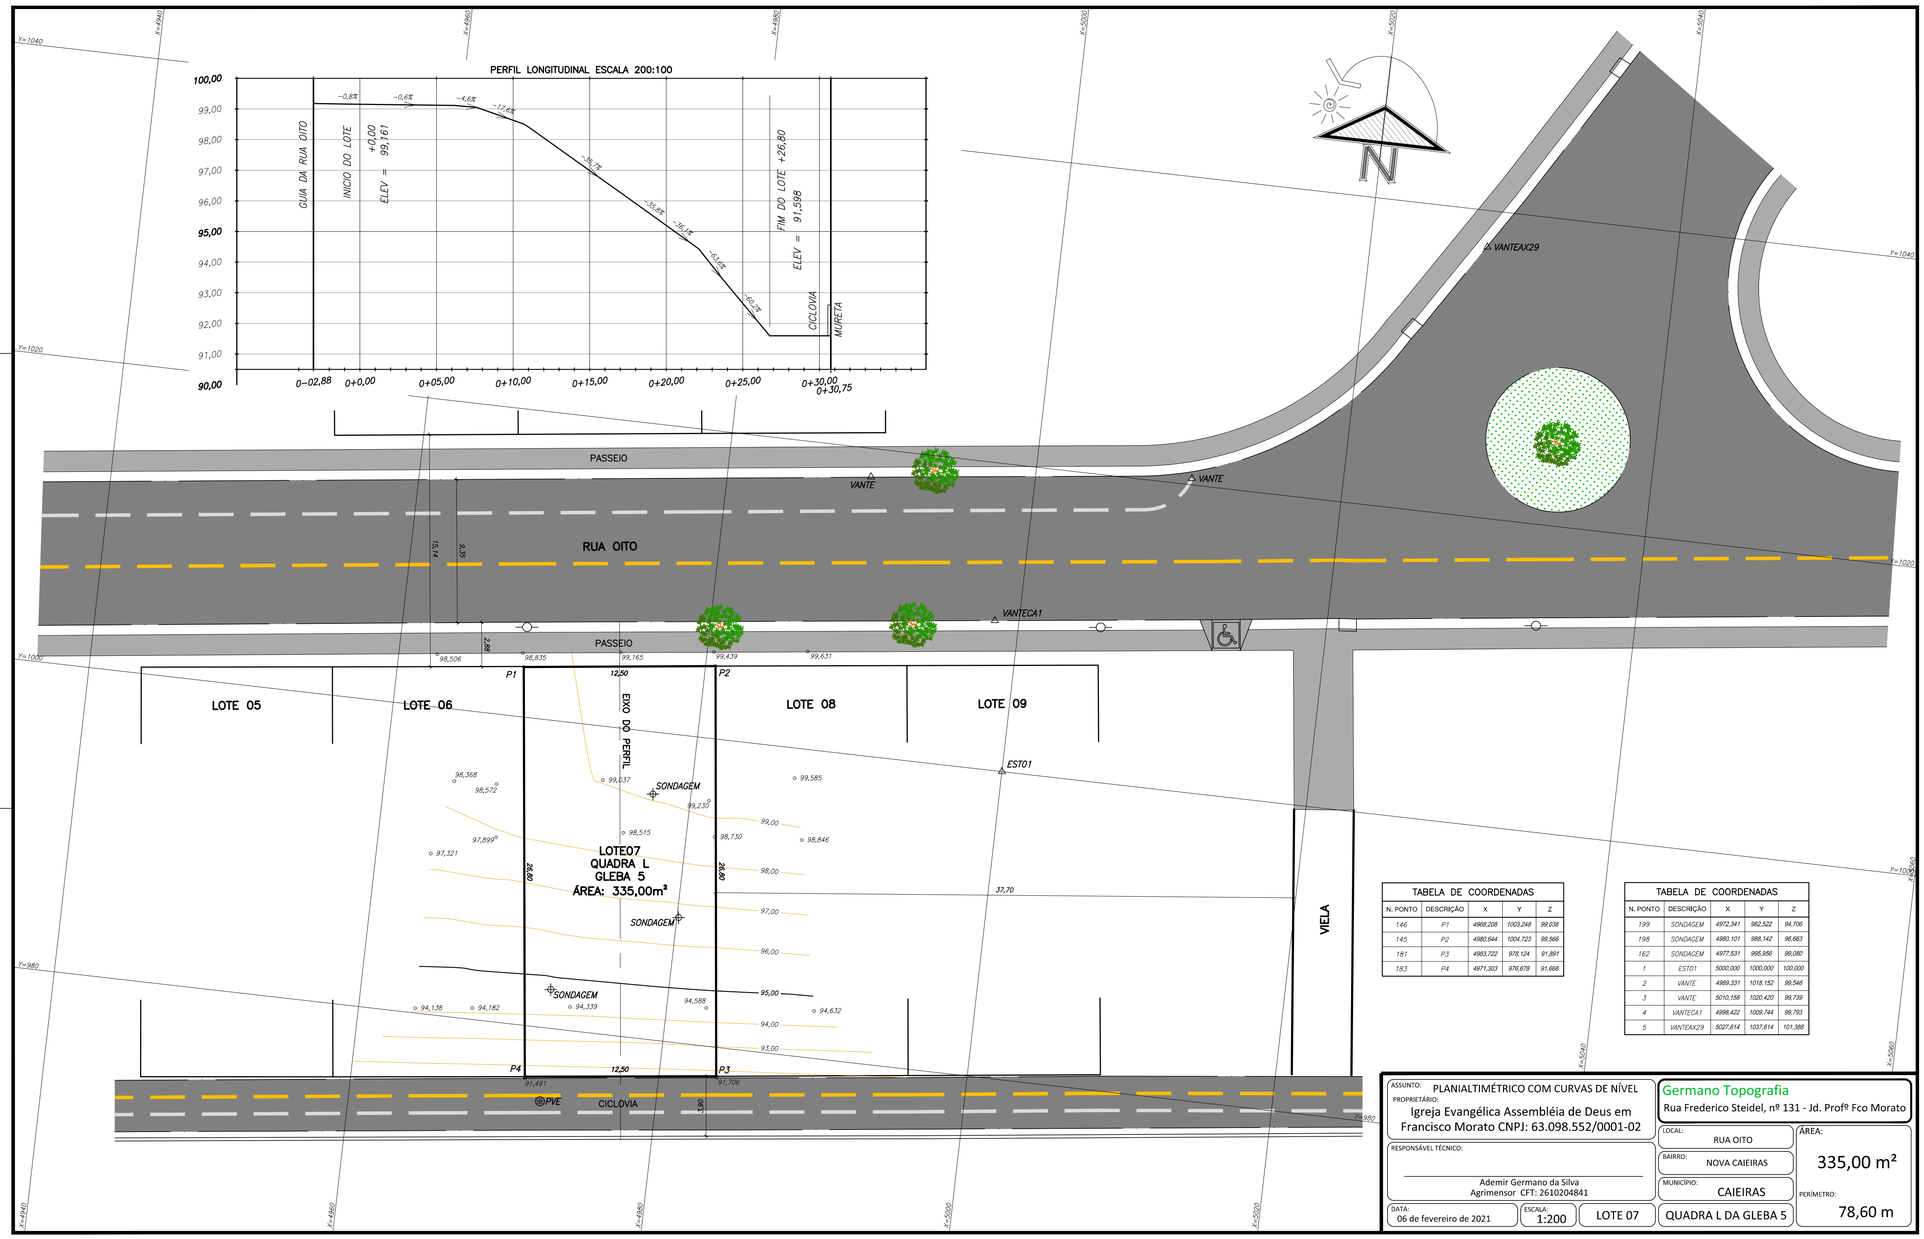

TABELA DE COORDENADAS				
N. PONTO	DESCRIÇÃO	X	Y	Z
146	P1	4968,208	1003,248	98,039
145	P2	4980,644	1004,723	98,566
181	P3	4983,722	978,124	91,891
183	P4	4971,303	976,678	91,668

TABELA DE COORDENADAS				
N. PONTO	DESCRIÇÃO	X	Y	Z
199	SONDAGEM	4972,341	982,522	94,706
198	SONDAGEM	4980,101	988,142	96,663
162	SONDAGEM	4977,531	995,896	98,080
1	ESTO1	5000,000	1000,000	100,000
2	VANTE	4989,331	1016,152	99,546
3	VANTE	5010,158	1020,420	99,739
4	VANTECA1	4998,422	1009,744	99,793
5	VANTEAX29	5027,614	1037,614	101,388

ASSUNTO: PLANIALTIMÉTRICO COM CURVAS DE NÍVEL

PROPRIETÁRIO: Igreja Evangélica Assembléia de Deus em Francisco Morato CNPJ: 63.098.552/0001-02

RESPONSÁVEL TÉCNICO: Ademir Germano da Silva
Agrimensor CFT: 2610204841

Germano Topografia
Rua Frederico Steidel, nº 131 - Jd. Profº Fco Morato

LOCAL: RUA OITO

BAIRRO: NOVA CAIEIRAS

MUNICÍPIO: CAIEIRAS

ÁREA: 335,00 m²

PERÍMETRO: 78,60 m

DATA: 06 de fevereiro de 2021

ESCALA: 1:200

LOTE 07

QUADRA L DA GLEBA 5