

TRA

THIAGO RESENDE DE ASSIS

ART

ARTE.ARQUITETURA.DESIGN

ÍNDICE

APRESENTAÇÃO

3

CURRÍCULO

DESIGN DE INTERIORES

DET. INTERIORES APART MARISA
DET. INTERIORES APART CECI

06
07

ARQUITETURA

DET. PLANTA EXECUTIVA CASA LUCCA
DET. PLANTA EXECUTIVA - CORPORATIVO

08
09

DESIGN DE MOBILIÁRIO

DET. BANCO TECBAN

10
10

OLÁ!



Meu nome é Thiago Resende de Assis, formado no curso de Arquitetura e Urbanismo em 2019 pela Universidade Anhembi Morumbi (AUM). Há três anos trabalhando no mercado, sendo esses dois últimos anos no escritório Bruno Moraes Arquitetura, o que me permitiu tornar realidade o sonho dos clientes em espaço. E no âmbito profissional trouxe muita diversidade e conhecimento na área de design de interiores, arquitetura e obra.

Experiência no processo criativo de arquitetura de interiores tanto residencial quanto corporativo. Apto para elaborar estudos preliminares, projetos executivos e etapas de detalhamentos que inclui formas 3D, de maneira clara e bem-feita para facilitar na solicitação dos orçamentos e na visualização do cliente. Também sou capacitado para elaborar reuniões com clientes e fornecedores, orçamentos, compras, cronograma, acompanhamento de obra.

THIAGO RESENDE DE ASSIS



12/11/1993



SÃO BERNARDO DO CAMPO-SP



(11)96705-7089



thiagoresendearquitetura@gmail.com



@resendethiago (Pessoal)



@traartarquitetura (Profissional)



/resendethiagoarquitetura



Habilitação B

HABILIDADES



■ ■ ■ ■ ■

AUTOCAD – Responsável por Desenvolver desenhos ricos em detalhes e analisar os projetos para transmitir aos terceiros.



■ ■ ■ ■ ■

REVIT – Focado em projetos extensos que necessitam de maior agilidade e uso do BIM.



■ ■ ■ ■ ■

SKETCHUP-V-RAY/ENSCAPE – Capacitado para desenvolver imagens que buscam o mais próximo do realismo.



■ ■ ■ ■ ■

PHOTOSHOP – Dedicado a Pós produção de imagens e para adicionar elementos novos.



■ ■ ■ ■ ■

INGLÊS – Intermediário – com experiência no exterior que facilita a compreensão da língua.



■ ■ ■ ■ ■

EXCEL – Qualificado com ênfase em planilhas destinadas a controle de obra e valores de orçamentos

EXPERIÊNCIA PROFISSIONAL

ARQUITETO • BRUNO MORAES ARQUITETURA • JAN 2019 – MAR 2022

Responsável por fazer vistorias em obra, levantamentos completos para garantir a excelência nos detalhamentos dos projetos feitos nas ferramentas como Revit e Autocad, realizar orçamentos e montar planilhas de concorrência com todos os custos de obra e terceiros, prestar total apoio a equipe para cumprir com as demandas e cronogramas do escritório e das obras, Tendo bom senso para ser capaz de alterar e mudar projetos no decorrer da obra para garantir a satisfação do cliente e auxiliar na execução. Participar de reuniões para esclarecer dúvidas e soluções que podem ser aplicadas no projeto, tanto com os fornecedores, clientes ou com a equipe. Gerar imagens 3D para melhor visualização do projeto.

ESTAGIÁRIO EM PROJETOS • OPERACIONAL SIPE • ABR 2018 – JAN 2019

Era responsável por realizar medições em obra, desenvolver o levantamento e os detalhes do projeto para solicitar os orçamentos com os fornecedores, verificar os orçamentos recebidos e encaminhar para o cliente, acompanhar a obra e verificar a qualidade e compatibilização com o projeto.

OBJETIVO

Arquiteto Junior/Pleno

EDUCAÇÃO ENSINO MÉDIO COMPLETO • 2010 • E.E PROF NELSON MONTEIRO PALMA.


ARQUITETURA E URBANISMO • JUN/2019 • UNIVERSIDADE ANHEMBI MORUMBI Entre Os 20 finalista do concurso de Ambiente sustentável desenvolvido pela empresa HUNTER.

ESPECIALIZAÇÃO EM BUILDING INFORMATION MODELING - PROJETOS PARAMÉTRICOS E DESIGN DIGITAL APLICADOS À CONSTRUÇÃO CIVIL • JAN/2022-JUN/2023 • PUC MINAS



DESIGN DE INTERIORES

APARTAMENTO MARISA

Esse apartamento foi mais um sonho que eu ajudei a cliente a realizar. Com aproximadamente 300m² de área, o maior desejo da cliente era ter um espaço totalmente integrado entre os ambientes sociais, porém ela solicitou que fosse feita uma sala de TV isolada, porque gostava de ver filmes sem nenhuma interrupção ou distração, foi nesse momento que precisamos alocar a cozinha para a varanda, e fazer no local que estava a antiga cozinha essa sala de TV reservada, e dessa forma não perdemos nenhuma das suítes para fazer esse uso, como havia sido sugerido inicialmente pela cliente.

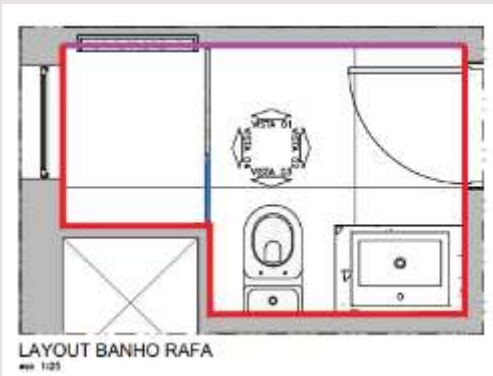

DESENHO	REF.	ACABAMENTOS
		REVESTIMENTO DE PAREDE (PALAZZO MARBLE GR NAT PORTINARI 90X90)
		REVESTIMENTO DE PAREDE (CASABLANCA FUME 12,5X12,5 MATE PORTOBELLO)
		REVESTIMENTO DE PISO (PALAZZO MARBLE GR NAT PORTINARI 90X90)
		MADEIRA MACIÇA PEROBA ROSA
		BANCADA E/OU NICHÔ E/OU BAGUETE E/OU SOLEIRA (PURE WHITE - MOREDO)

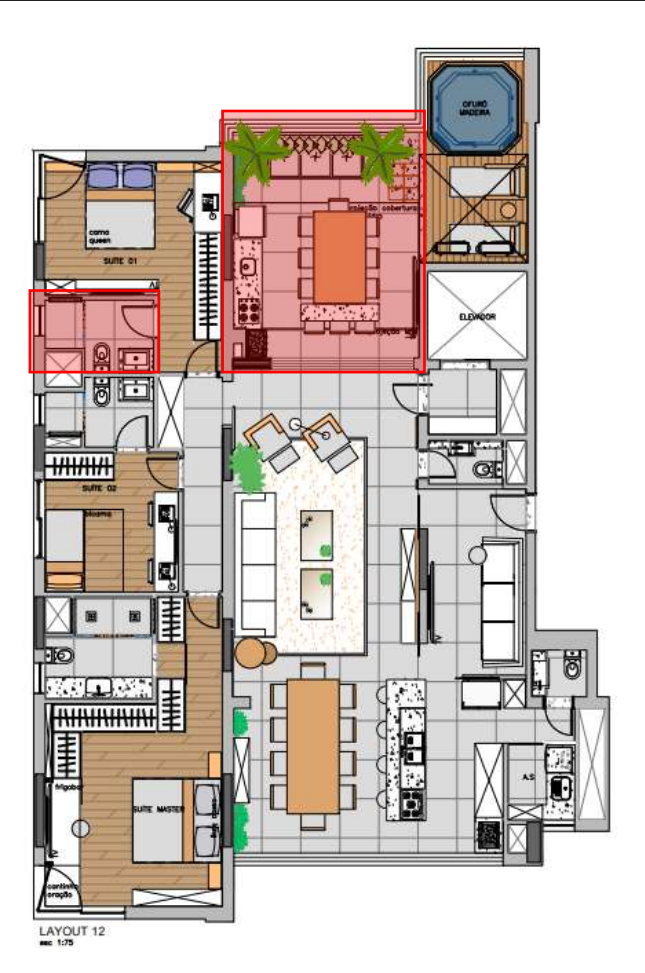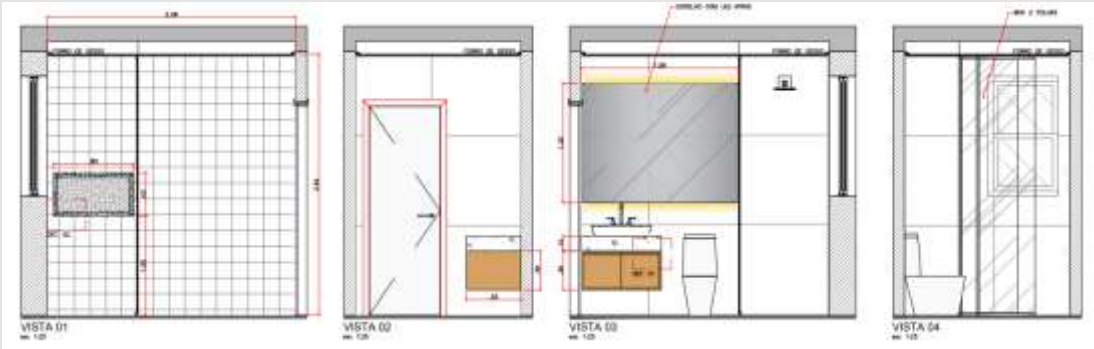


DESIGN DE INTERIORES


APARTAMENTO CECI

Esse apartamento eu tive a oportunidade de participar de toda a parte criativa, desde de a escolha dos materiais, reuniões, visitas em loja, criação de imagens 3D para auxiliar na dificuldade da cliente em visualizar os materiais, detalhamento dos espaços e por fim fui acompanhando a obra até ela chegar ao fim.



E um dos elementos principais desse apartamento foi a cozinha, que foi bastante solicitado pela cliente que tivesse o uso da madeira maciça e que ela fosse integrada com os outros ambientes. E foi então que surgiu a ideia de criar uma mesa exclusiva para a cliente.

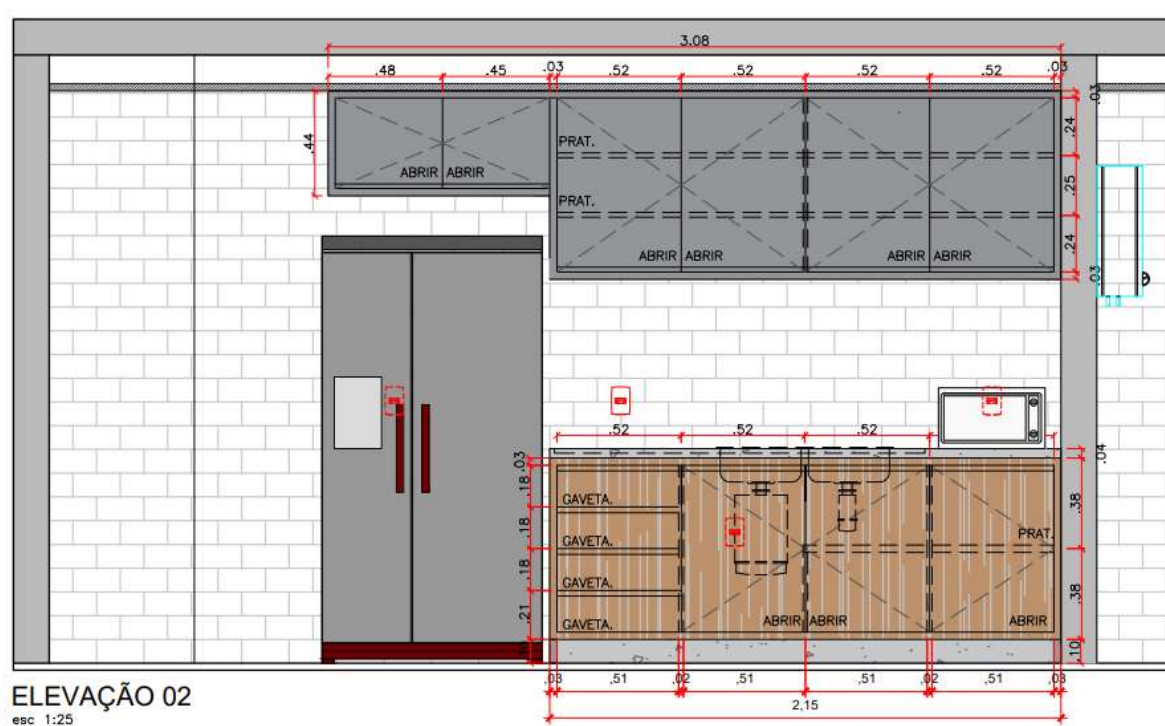


ELEVAÇÃO 02
esc 1:25

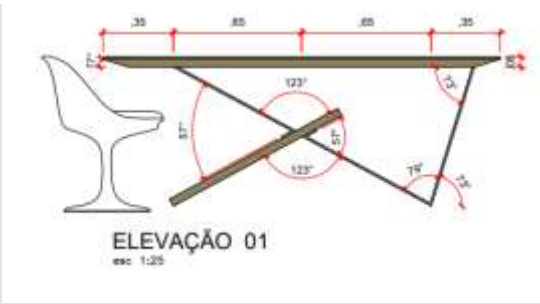

ELEVAÇÃO 01
esc 1:25

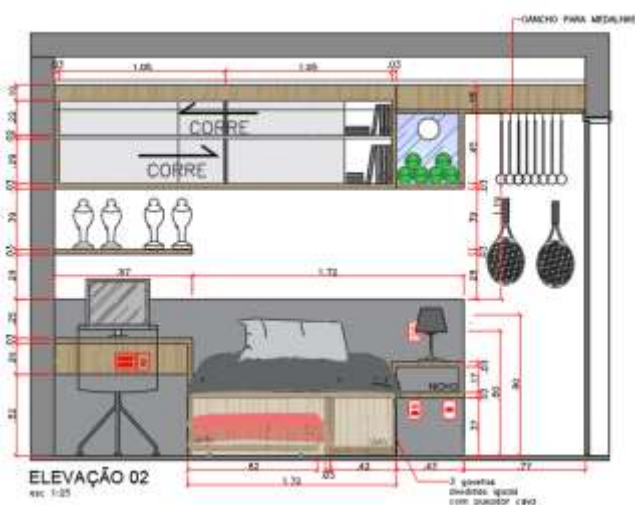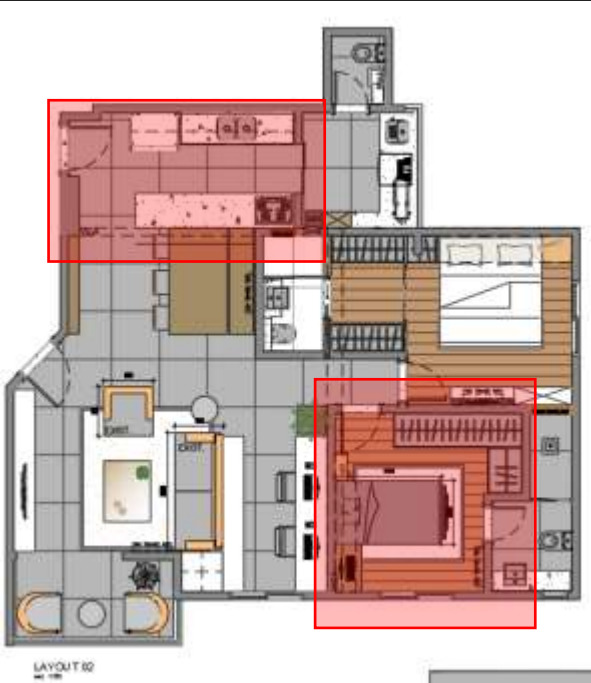

ELEVAÇÃO 02
esc 1:25

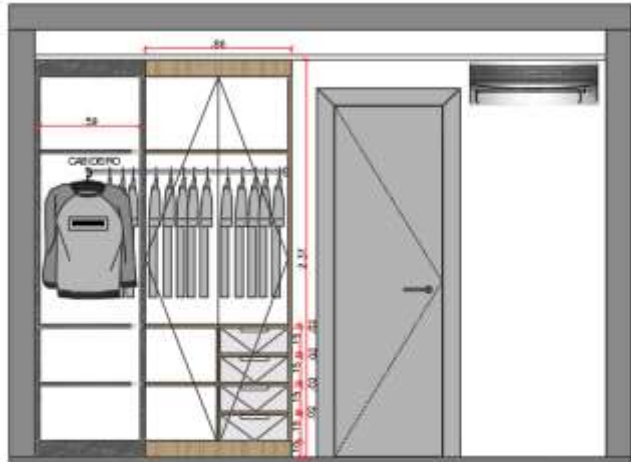

ELEVAÇÃO 01
esc 1:25



3-D





REAL

ARQUITETURA

CASA LUCCA




Fui o principal responsável no escritório do Bruno Moraes para criar toda as plantas dessa residência, fizemos a aprovação com o cliente de todo o conceito e programa de necessidades, fiz o estudo base de insolação e zoneamento da área para iniciar o projeto, e após a aprovação definitiva do layout iniciamos o processo de compatibilização do projeto, compatibilizamos com projeto estrutural, hidráulico, projeto legal da prefeitura e elétrico. E em uma última etapa detalhei todos os moveis e ambientes, fiz a especificações dos acabamentos, louças e metais e orcei todos os itens necessários.

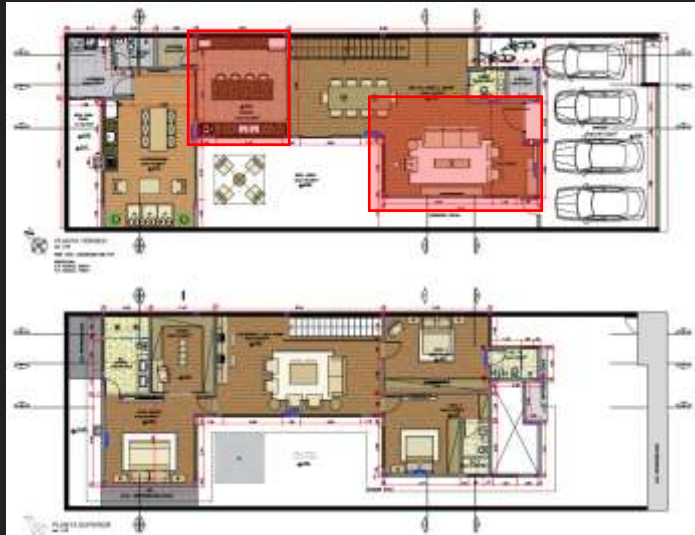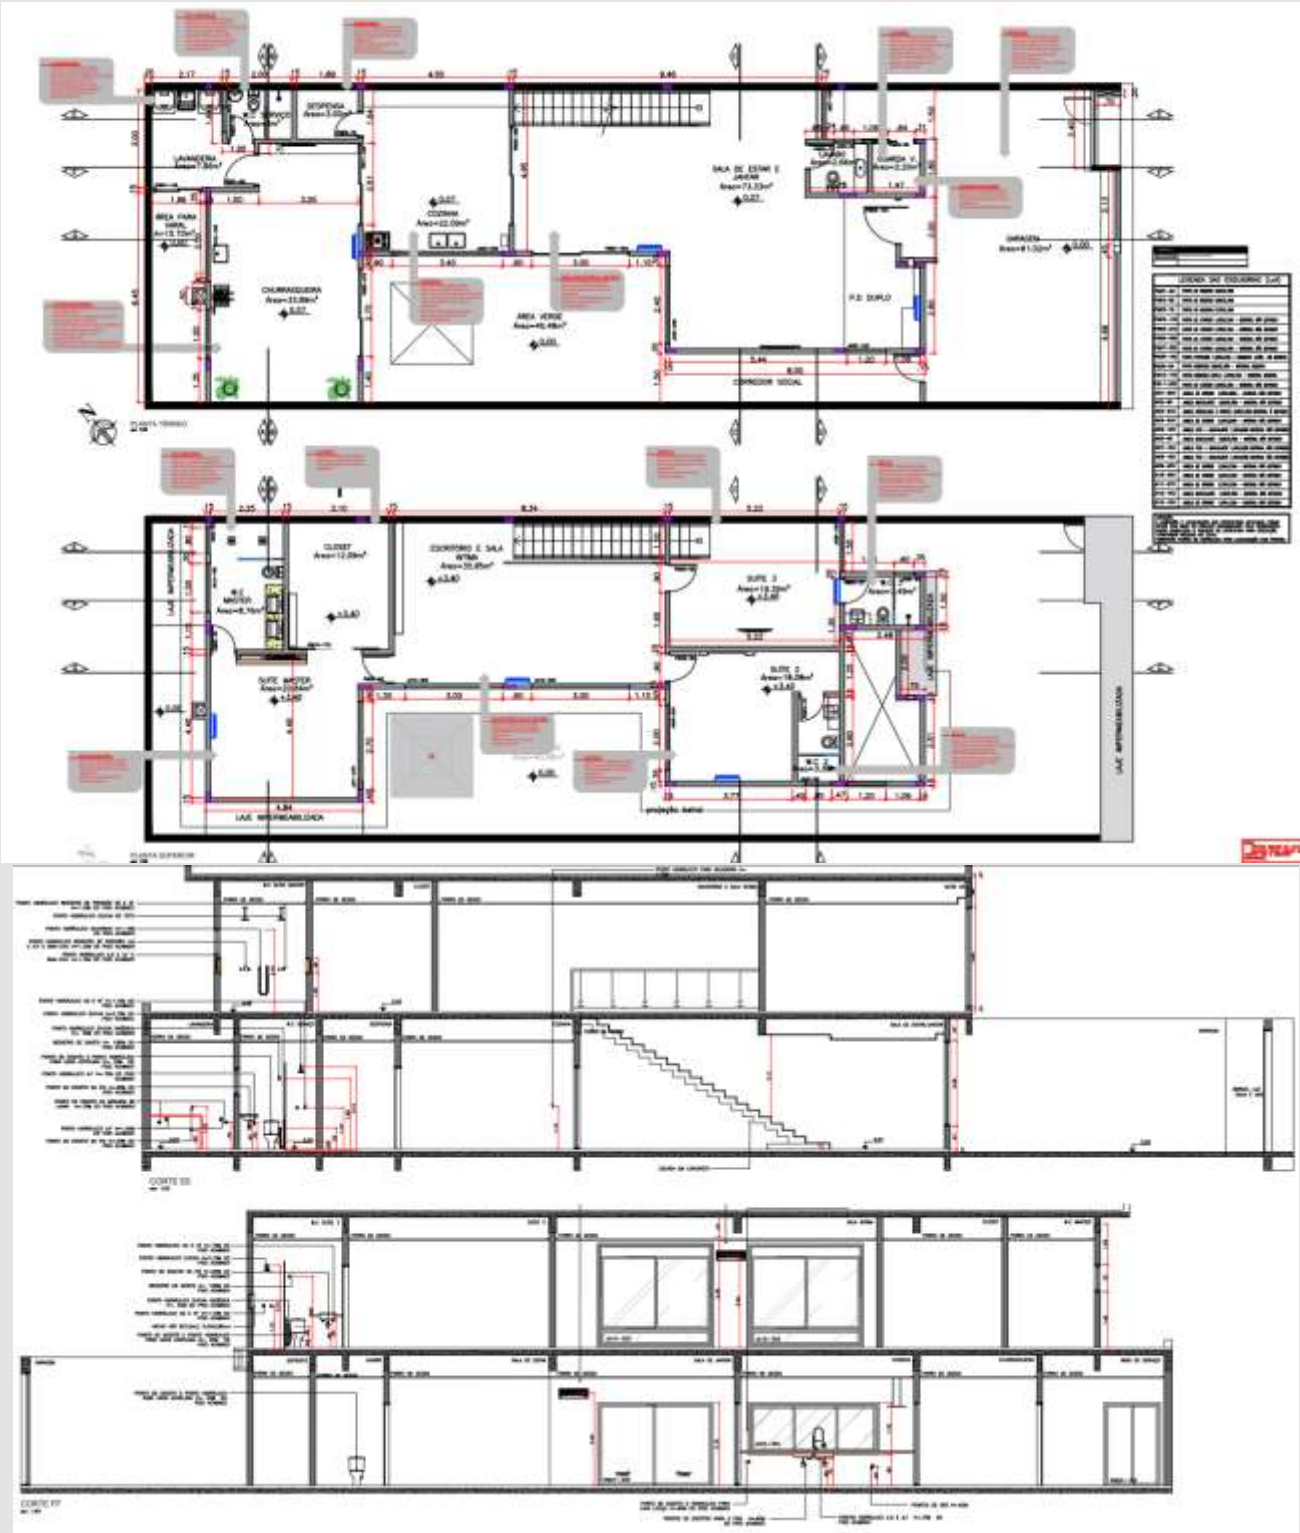

DESIGN DE INTERIORES

ESCRITÓRIO TECBAN NATAL

A Tecban natal foi um projeto que não executamos a obra pelo motivo de custos para a empresa devido à distância, então fizemos todo o executivo e acompanhamos a obra a distância, tendo algumas visitas de acordo com o cronograma em pontos cruciais para verificar a veracidade na execução do projeto feito pela gente.

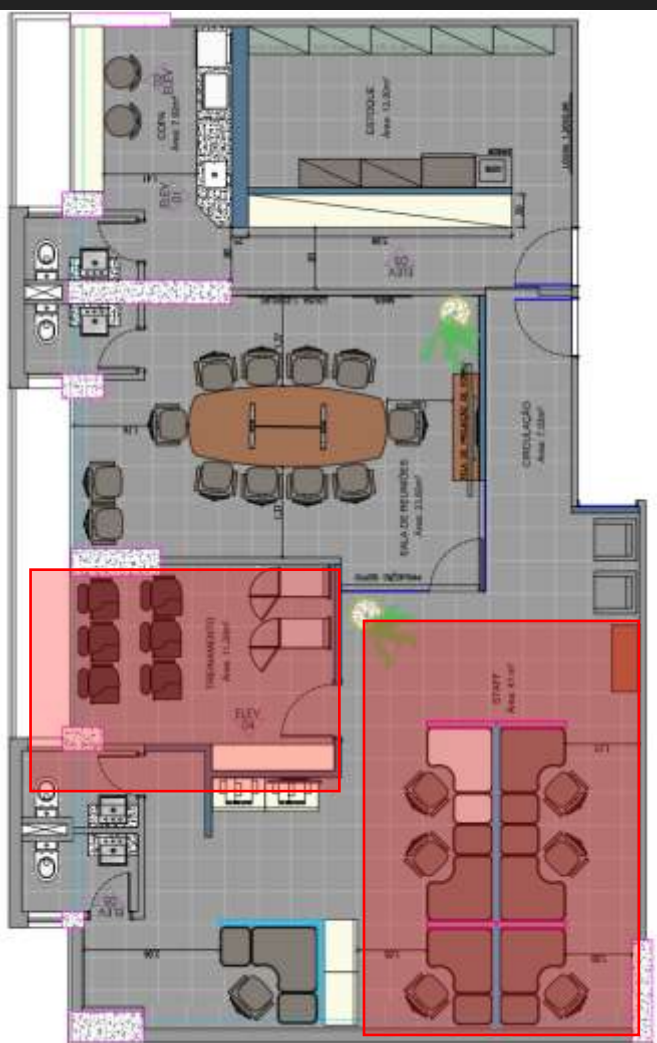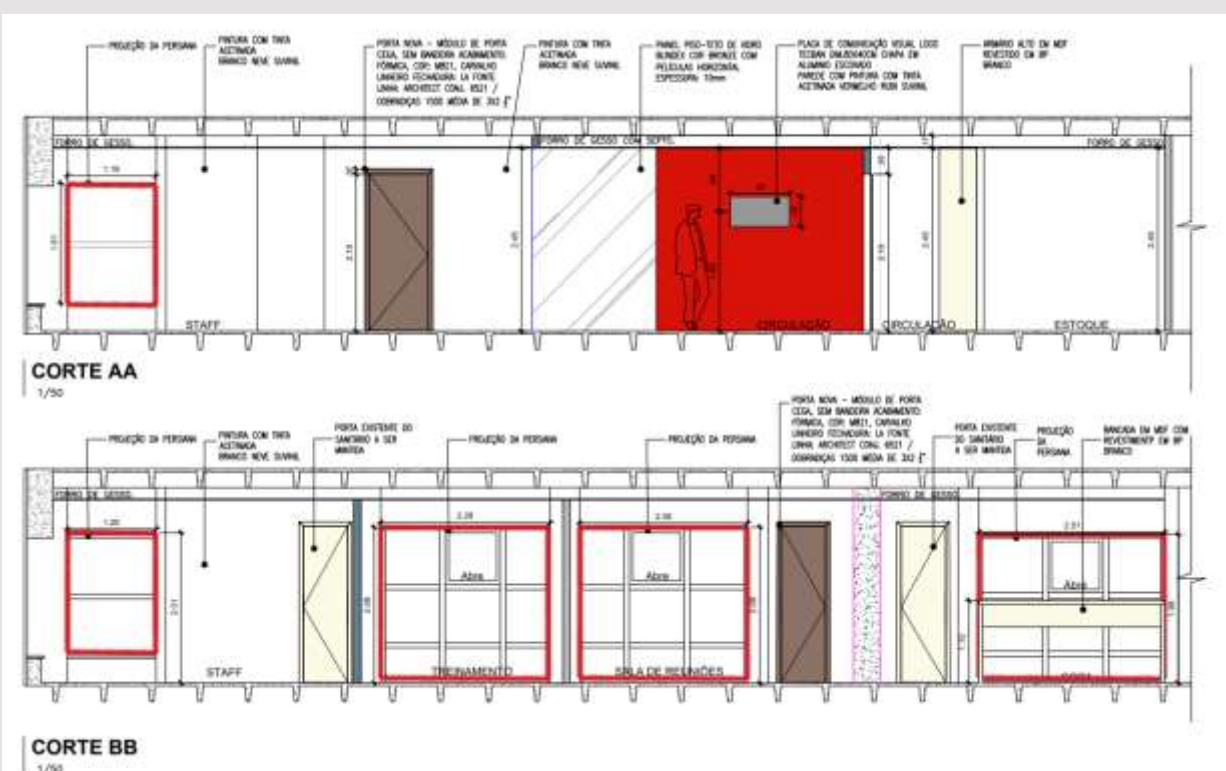
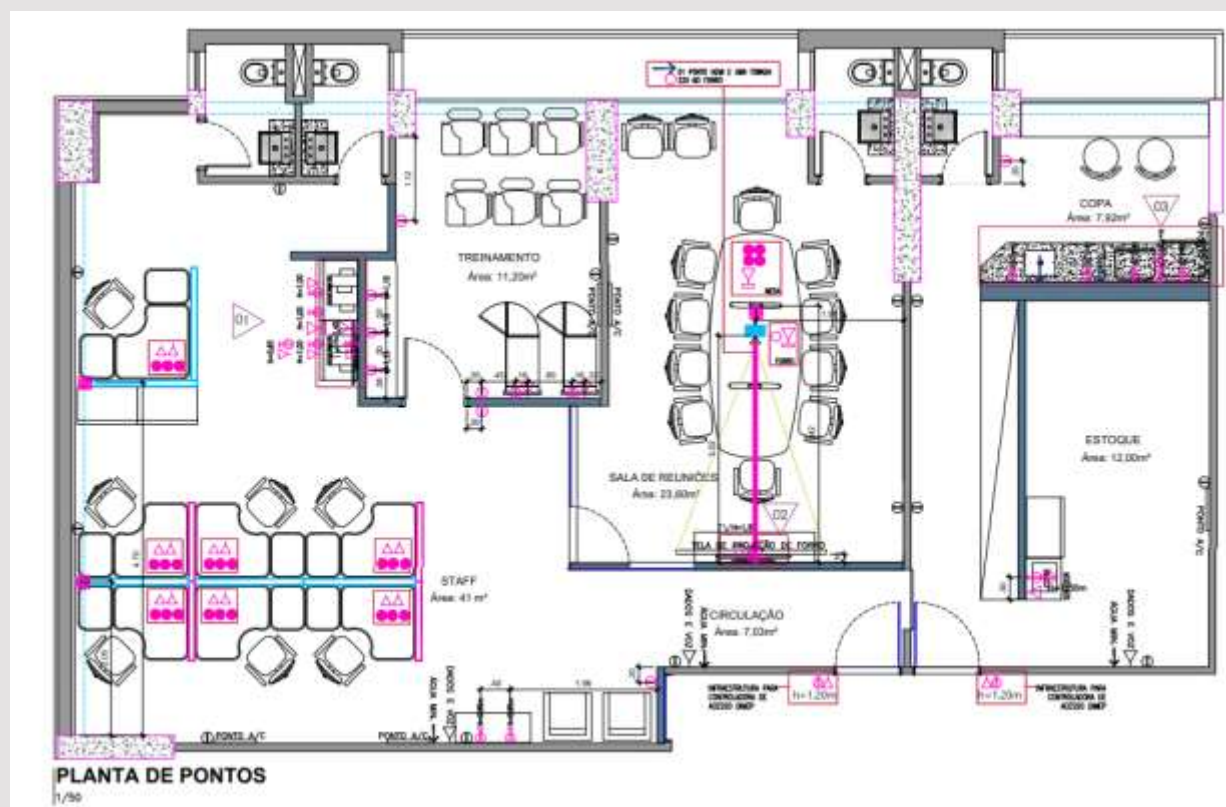


DESIGN DE MOBILIÁRIO URBANO

CALÇADA TECBAN




Foi um enorme prazer participar dessa criação urbana que trouxe um outro olhar para o bairro do Bexiga, a calçada dessa empresa estava em condições totalmente debilitadas para andar tranquilamente, com inclinações e obstáculos por toda a extensão.

Para executar esse projeto eu precisei estudar toda a norma de acessibilidade e código de obras do estado para ficar de acordo com a norma que é exigida para calçadas, como inclinações máximas, lugares de serviços, acesso e circulação. Mas sem dúvida a parte de criar o mobiliário urbano foi a mais gratificante, ver um designer seu tomar forma é altamente contagiante.

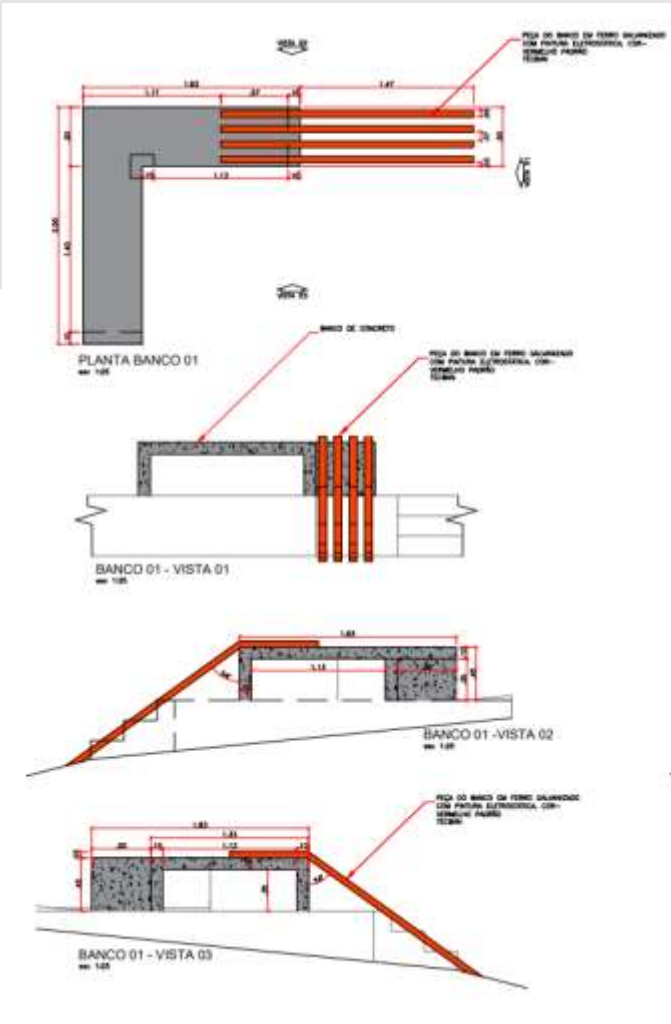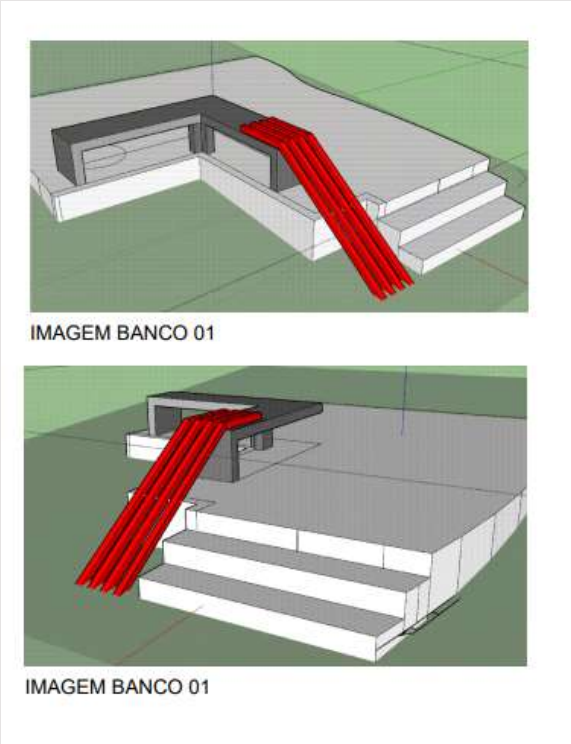

APART. BARRA FUNDA

Para maior assertividade na funcionalidade dos móveis de acordo com os itens de vestiário, cozinha, armazenamento, limpeza e etc. elaboramos um detalhamento preciso com tudo que será necessário no ambiente. facilitando o entendimento que quem realizará a execução.

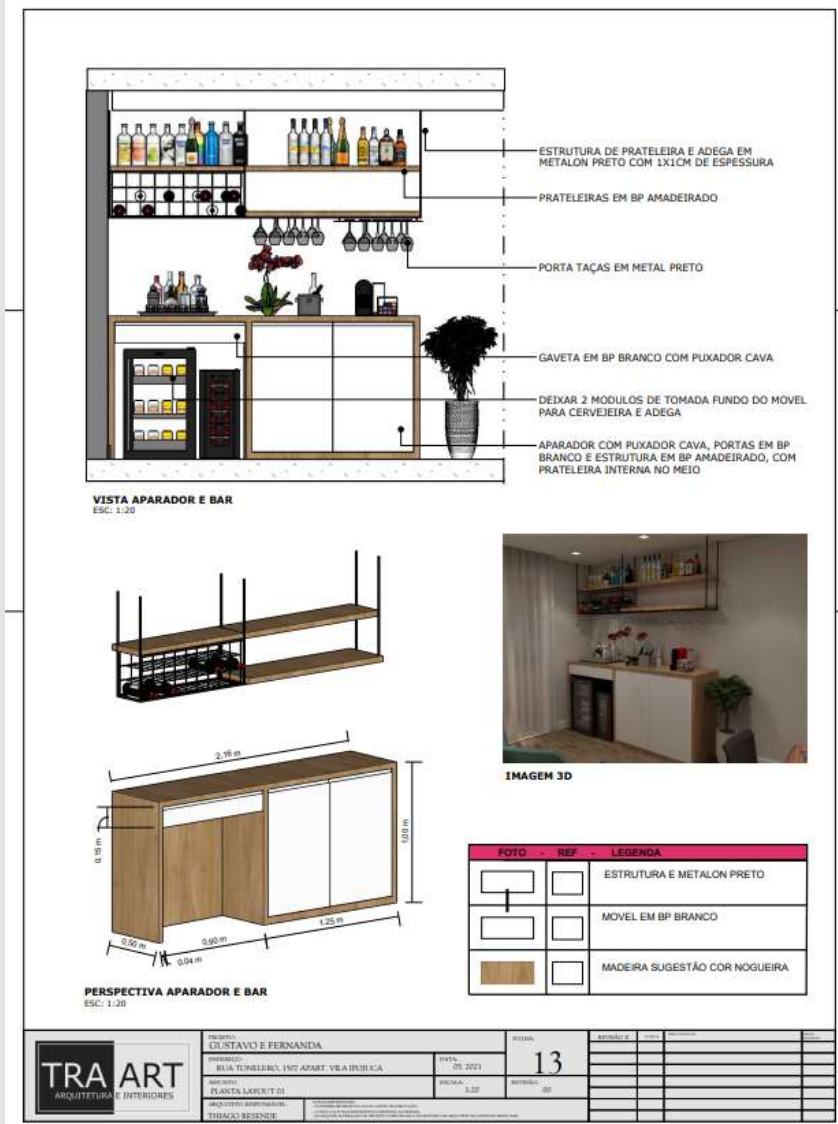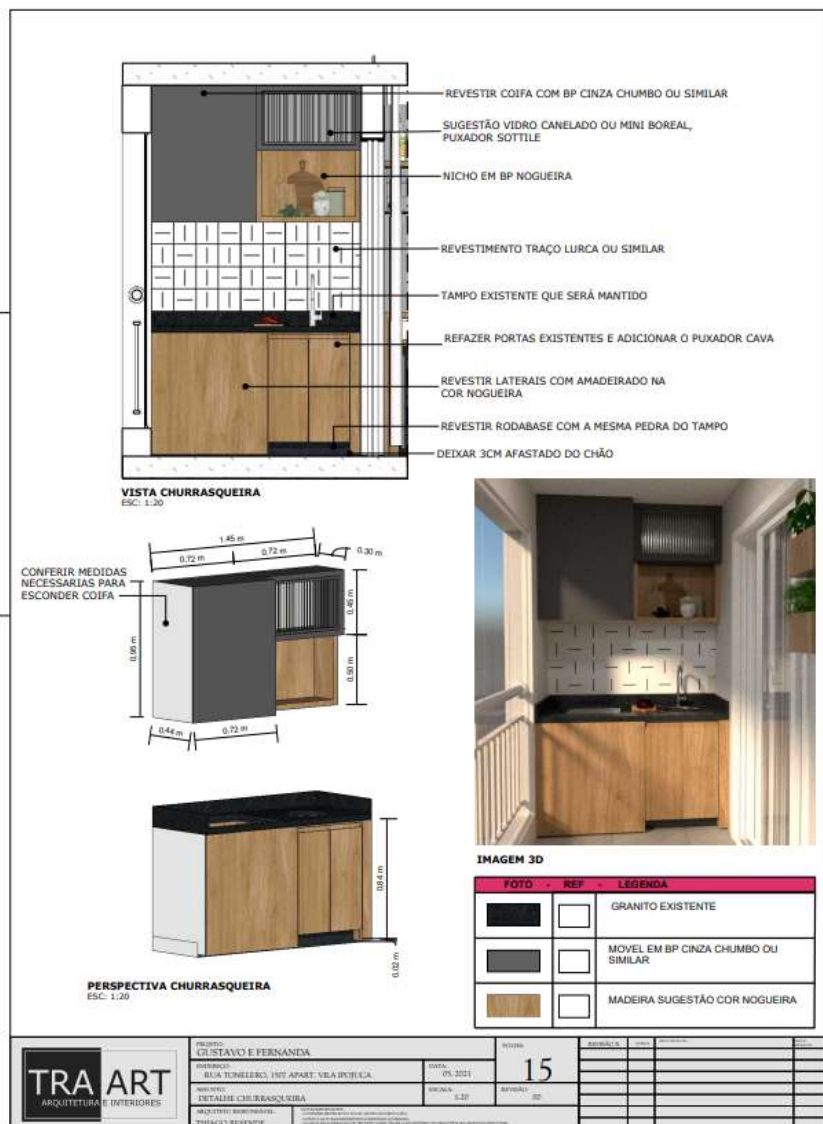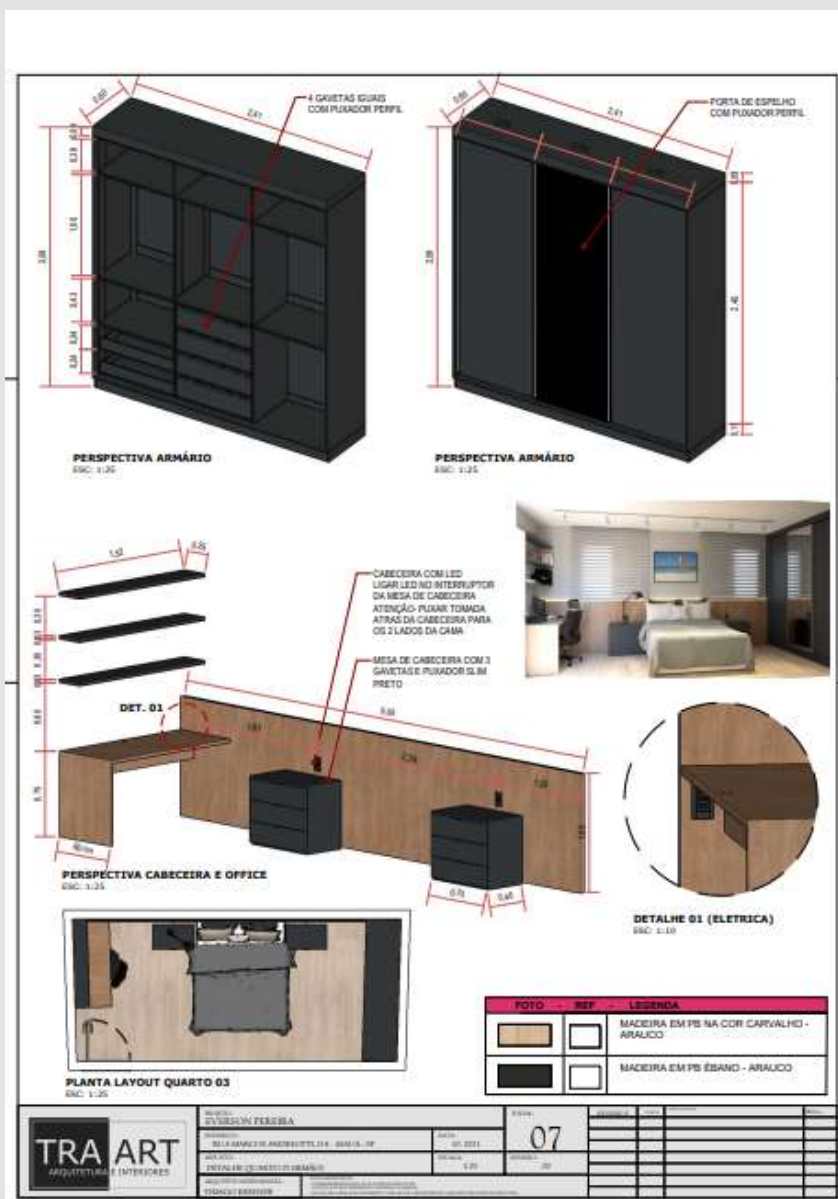

TRA

THIAGO RESENDE DE ASSIS

ART

ARTE.ARQUITETURA.DESIGN



(11)96705-7089



thiagoresendearquitetura@gmail.com



@resendethiago (Pessoal)



@traartarquitetura (Profissional)



/resendethiagoarquitetura