
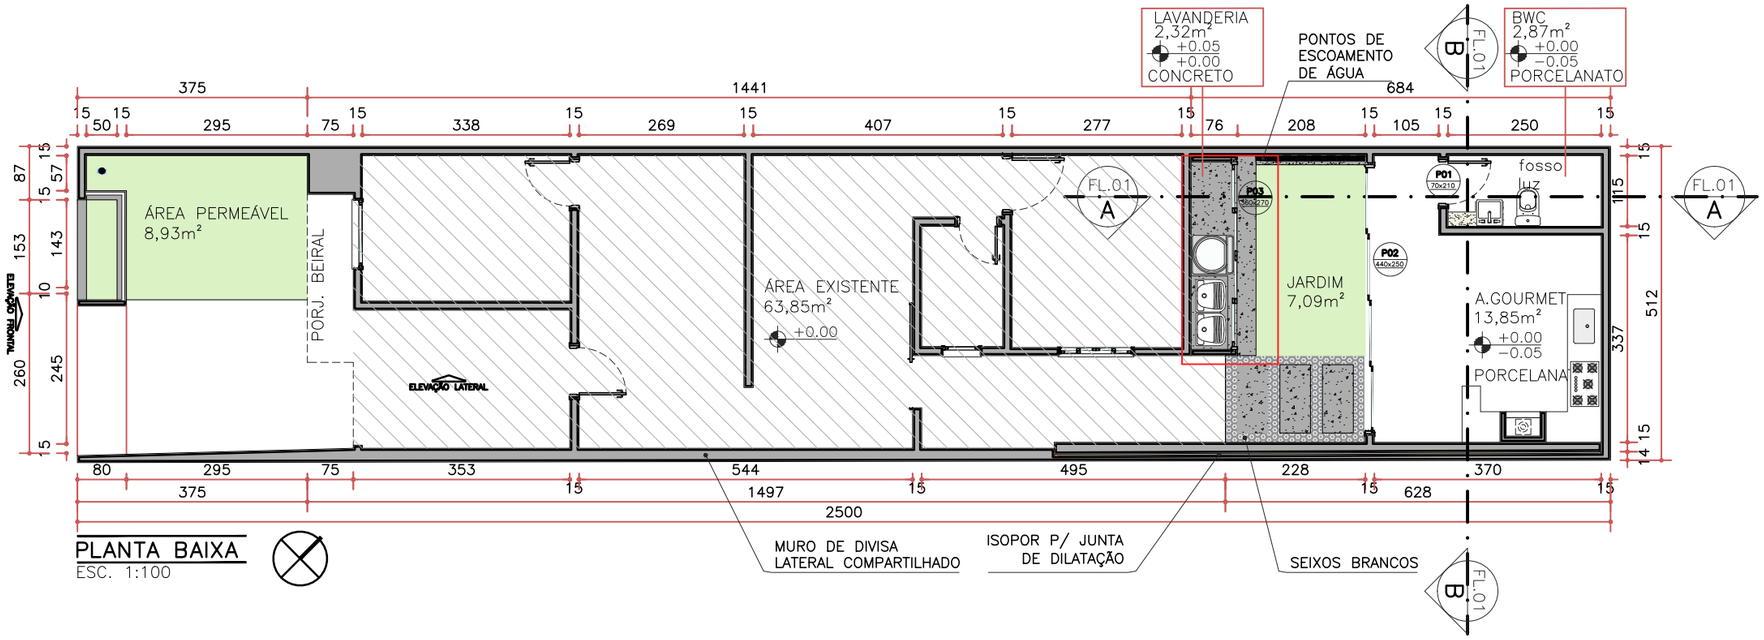


PLANTA BAIXA
ESC. 1:100

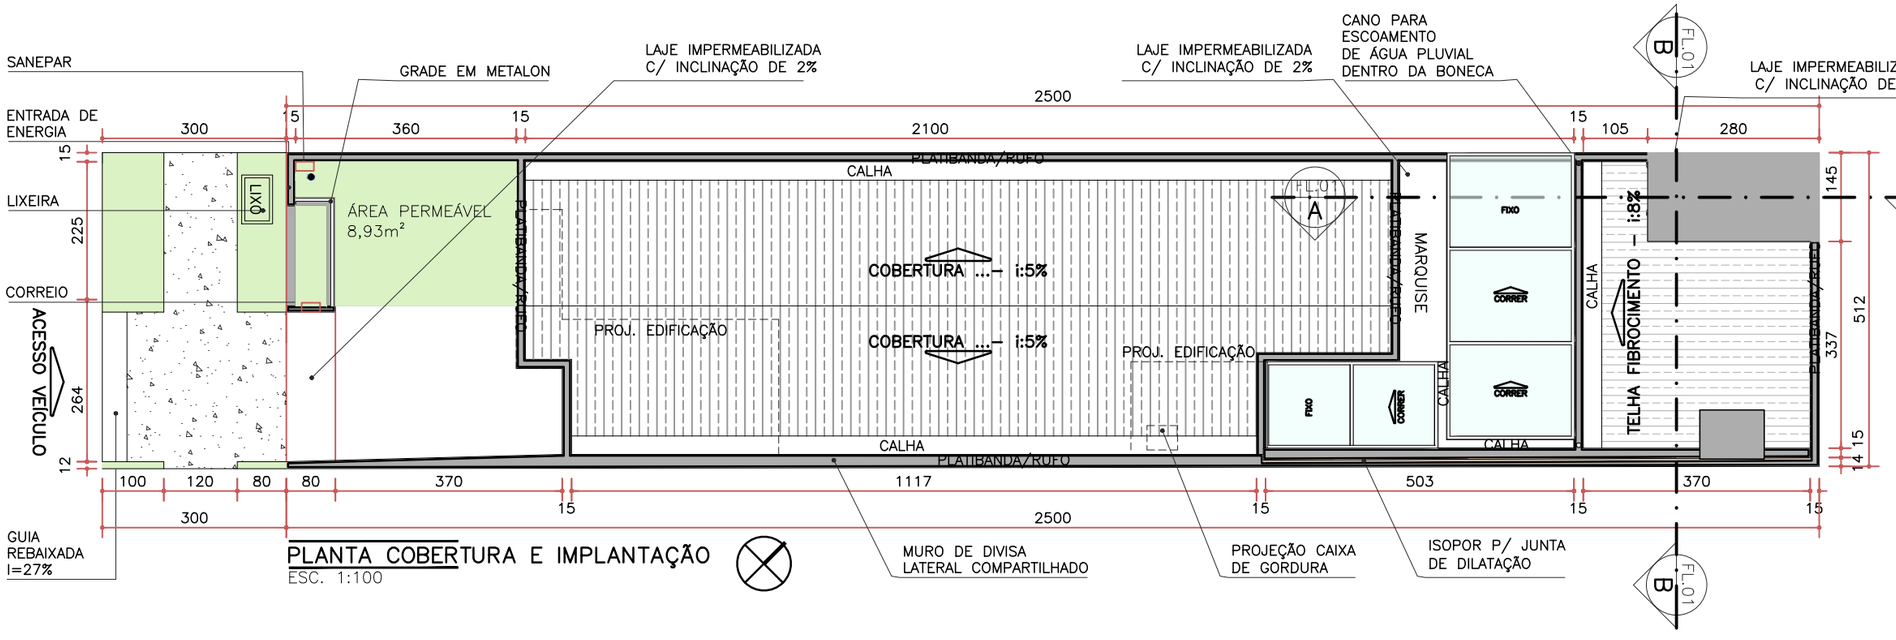

PLANTA COBERTURA E IMPLANTAÇÃO
ESC. 1:100

NOTAS

- COTAS EM CENTÍMETROS;
- COTAS DE NÍVEL EM METROS;
- CONFERIR MEDIDAS, ABERTURAS, NÍVEIS E PRUMOS NO LOCAL;
- MEDIDAS EM COTA PREVALECEM SOBRE O DESENHO;
- ESSA PRANCHA DEVE SER IMPRESSA COLORIDA;


DATA: 06/03/2023
DESENHO: ELEUTERIO BIONDARO
RESPONSÁVEL: GUILHERME C. POYER
ARQUIVO: PROJ – ARQ – EX.DWG
ESCALA: INDICADA
COD. DO PROJETO: 0000
DISCIPLINA: EXECUTIVO
FASE: ARQUITETÔNICO
FOLHA: 01 / 27


TÍTULO
PLANTA BAIXA
PLANTA DE COBERTURA

PROJETO
REFORMA E AMPLIAÇÃO


CLIENTE
JOSIANE R. DE OLIVEIRA

TRABALHO DESENVOLVIDO POR:

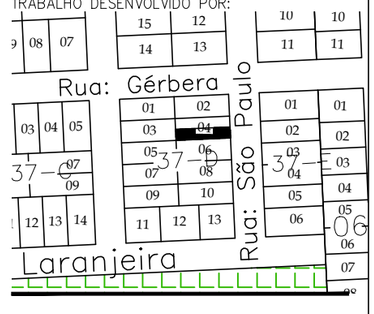


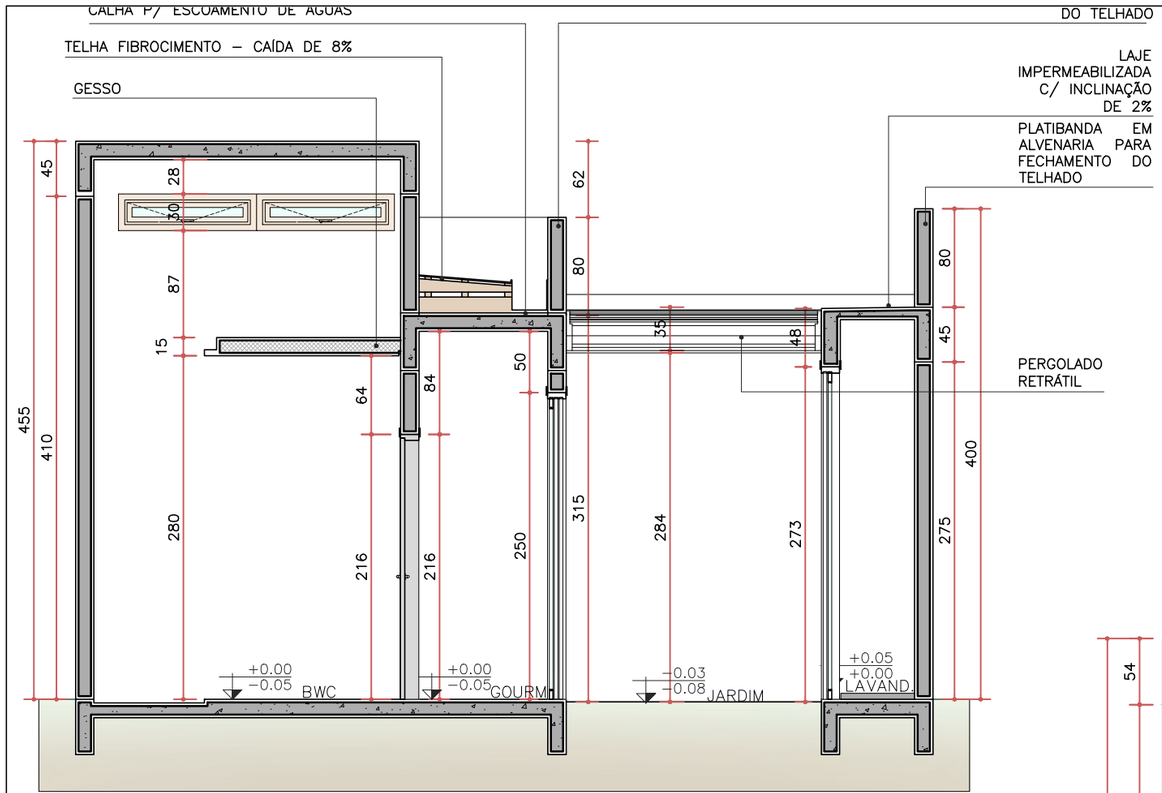

CORTE AA
ESC. 1:50

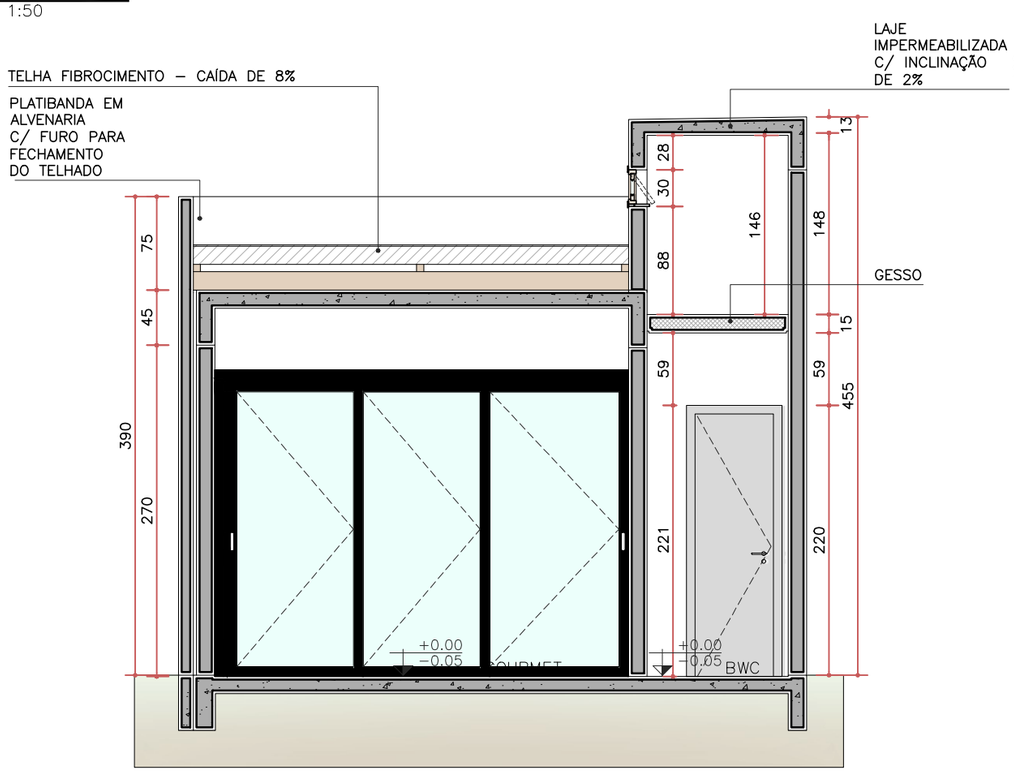

CORTE BB
ESC. 1:50

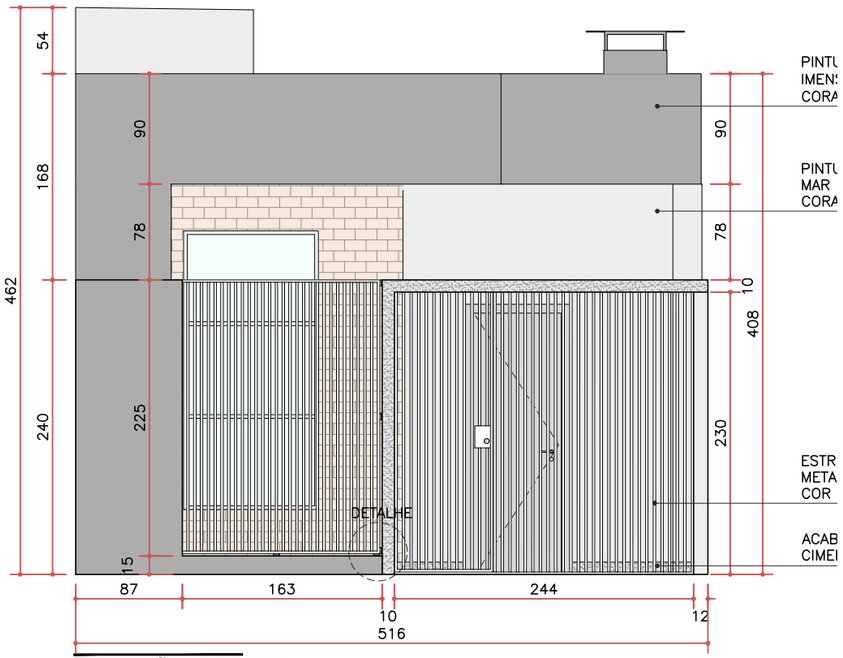

ELEVAÇÃO FRONTAL
ESC. 1:50

NOTAS

- COTAS EM CENTÍMETROS;
- COTAS DE NÍVEL EM METROS;
- CONFERIR MEDIDAS, ABERTURAS, NÍVEIS E PRUMOS NO LOCAL;
- MEDIDAS EM COTA PREVALECEM SOBRE O DESENHO;
- ESSA PRANCHA DEVE SER IMPRESSA COLORIDA;

DATA
06/03/2023

DESENHO
ELEUTERIO BIONDARO

RESPONSÁVEL
GUILHERME C. POYER

ARQUIVO
PROJ – ARQ – EX.DWG

ESCALA
INDICADA

COD. DO PROJETO
0000

DISCIPLINA
EXECUTIVO

FASE
ARQUITETÔNICO


FOLHA
02 / 27


TÍTULO
CORTE AA – CORTE BB
ELEVAÇÃO FRONTAL

PROJETO
REFORMA E AMPLIAÇÃO


CLIENTE
JOSIANE R. DE OLIVEIRA

TRABALHO DESENVOLVIDO POR:

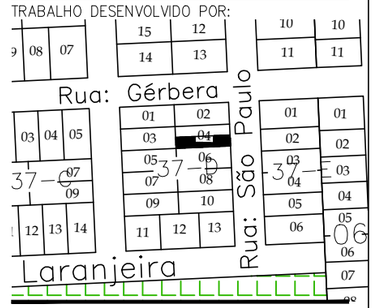


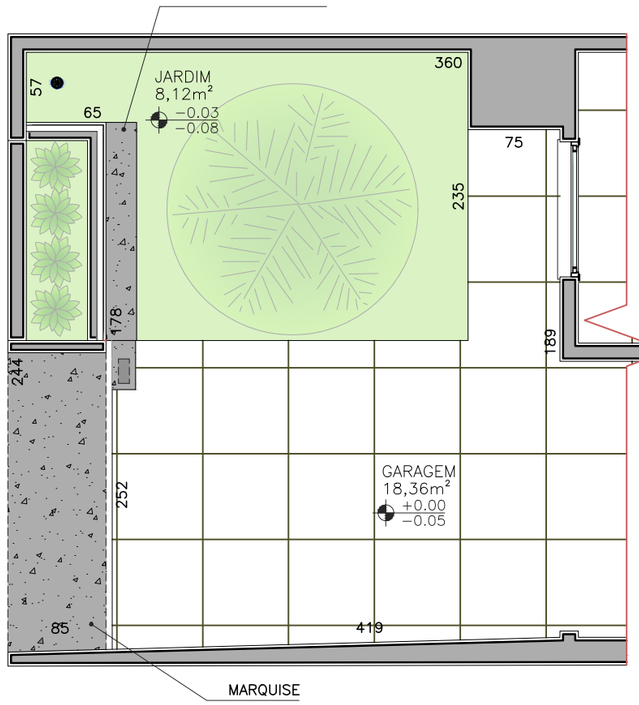


PLANTA LAYOUT FRENTE
ESC. 1:50

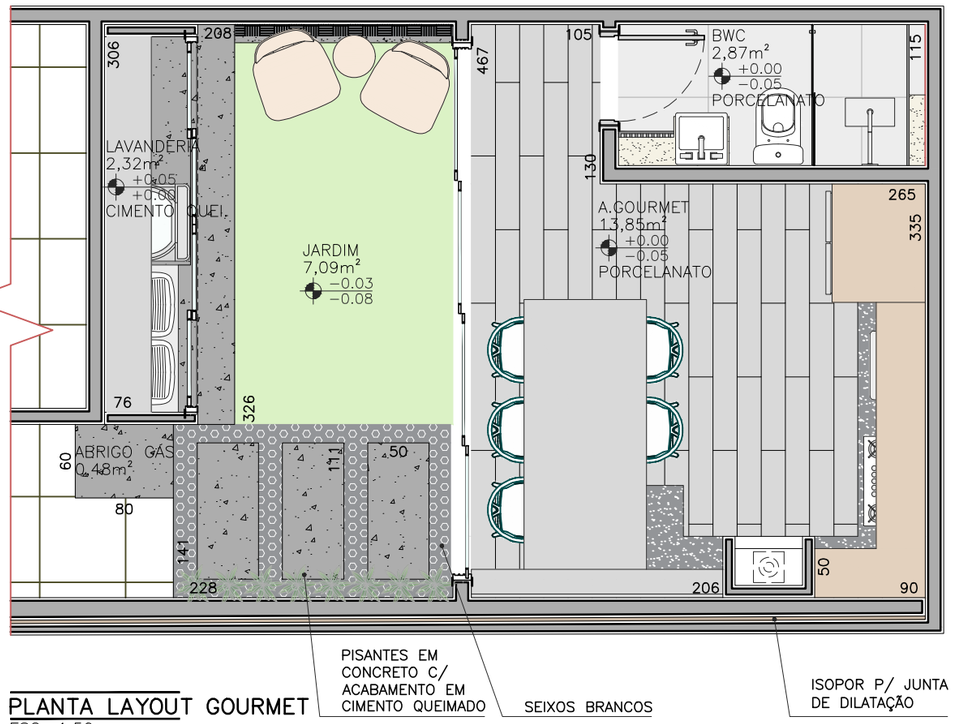

PLANTA LAYOUT GOURMET
ESC. 1:50

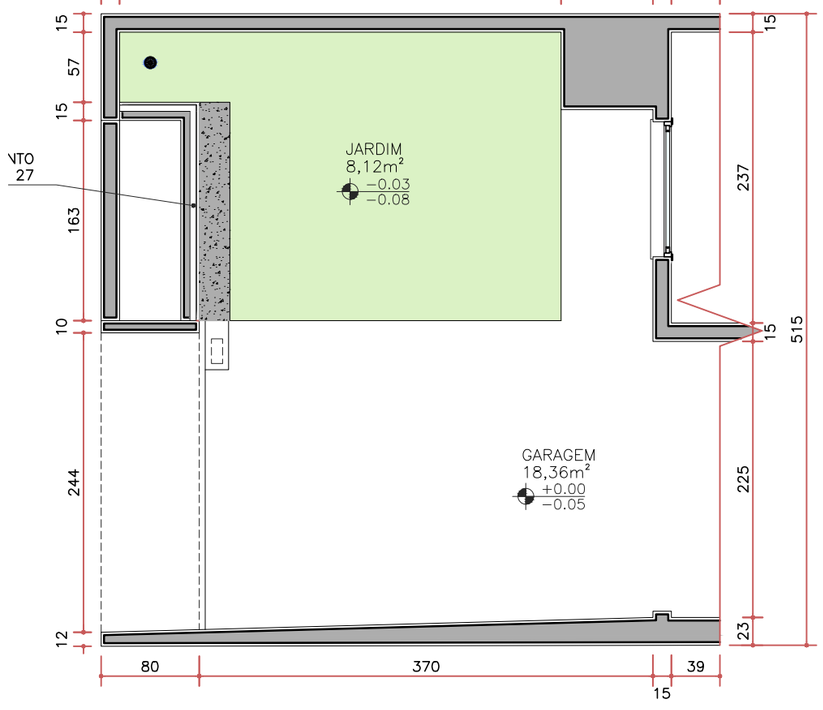

PLANTA BAIXA FRENTE
ESC. 1:50

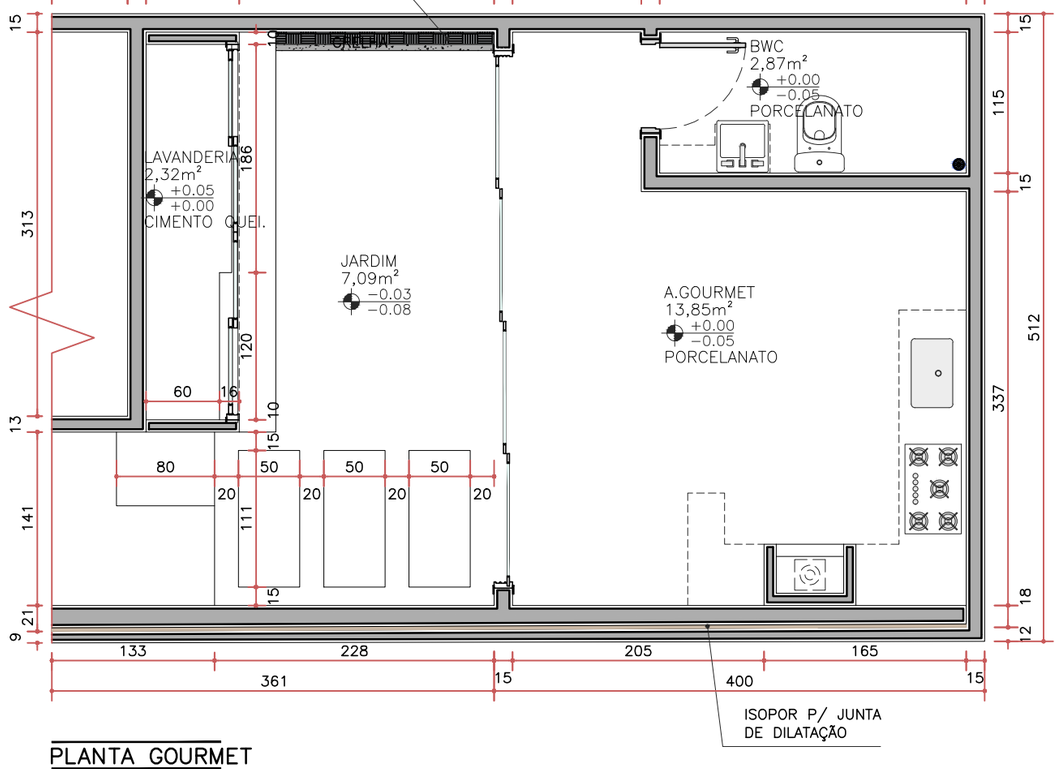

PLANTA GOURMET
ESC. 1:50

NOTAS

- COTAS EM CENTÍMETROS;
- COTAS DE NÍVEL EM METROS;
- CONFERIR MEDIDAS, ABERTURAS, NÍVEIS E PRUMOS NO LOCAL;
- MEDIDAS EM COTA PREVALECEM SOBRE O DESENHO;
- ESSA PRANCHA DEVE SER IMPRESSA COLORIDA;


DATA: 06/03/2023
DESENHO: ELEUTERIO BIONDARO
RESPONSÁVEL: GUILHERME C. POYER
ARQUIVO: PROJ – ARQ – EX.DWG
ESCALA: INDICADA
COD. DO PROJETO: 0000
DISCIPLINA: EXECUTIVO
FASE: ARQUITETÔNICO
FOLHA: 03 / 27


TÍTULO
PLANTA LAYOUT
PLANTA BAIXA

PROJETO
REFORMA E AMPLIAÇÃO

CLIENTE
JOSIANE R. DE OLIVEIRA

TRABALHO DESENVOLVIDO POR:

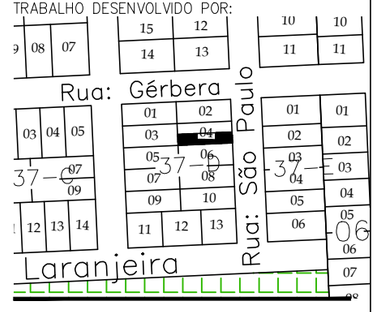


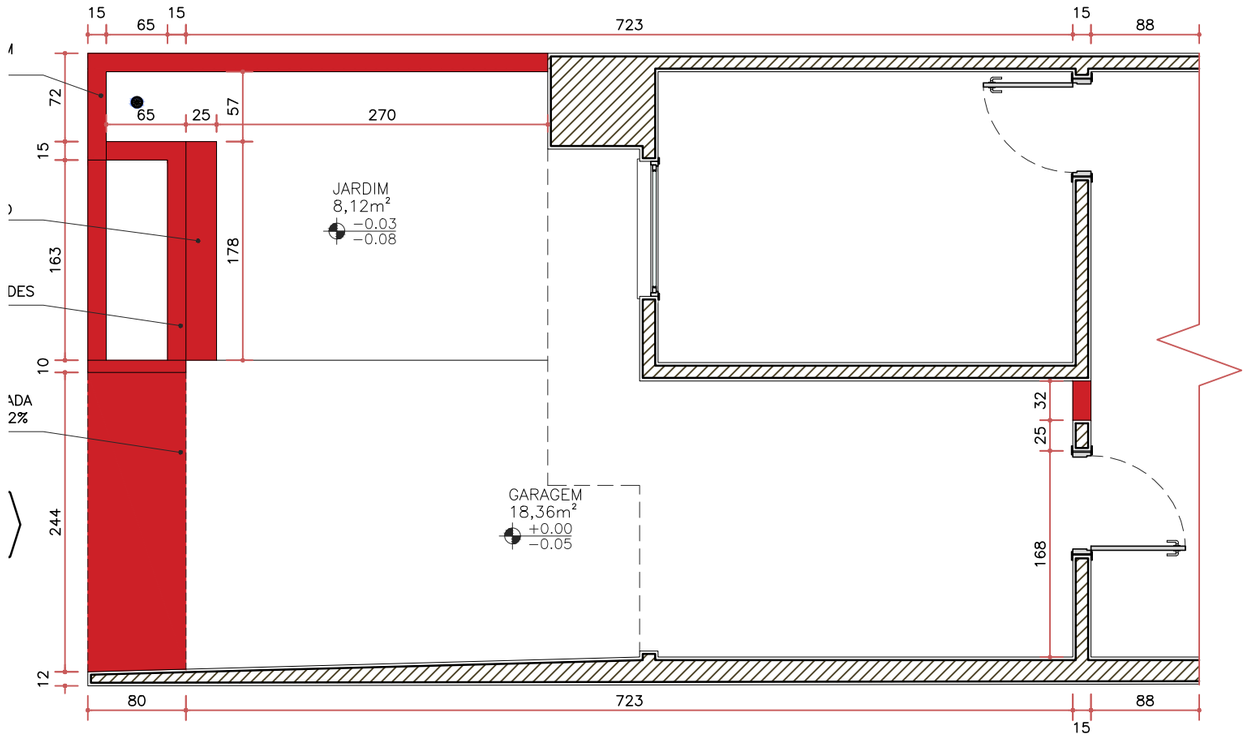

PAREDE A CONSTRUIR

EXISTENTE

PLANTA CONSTRUIR/DEMOLIR FRENTE
ESC. 1:50

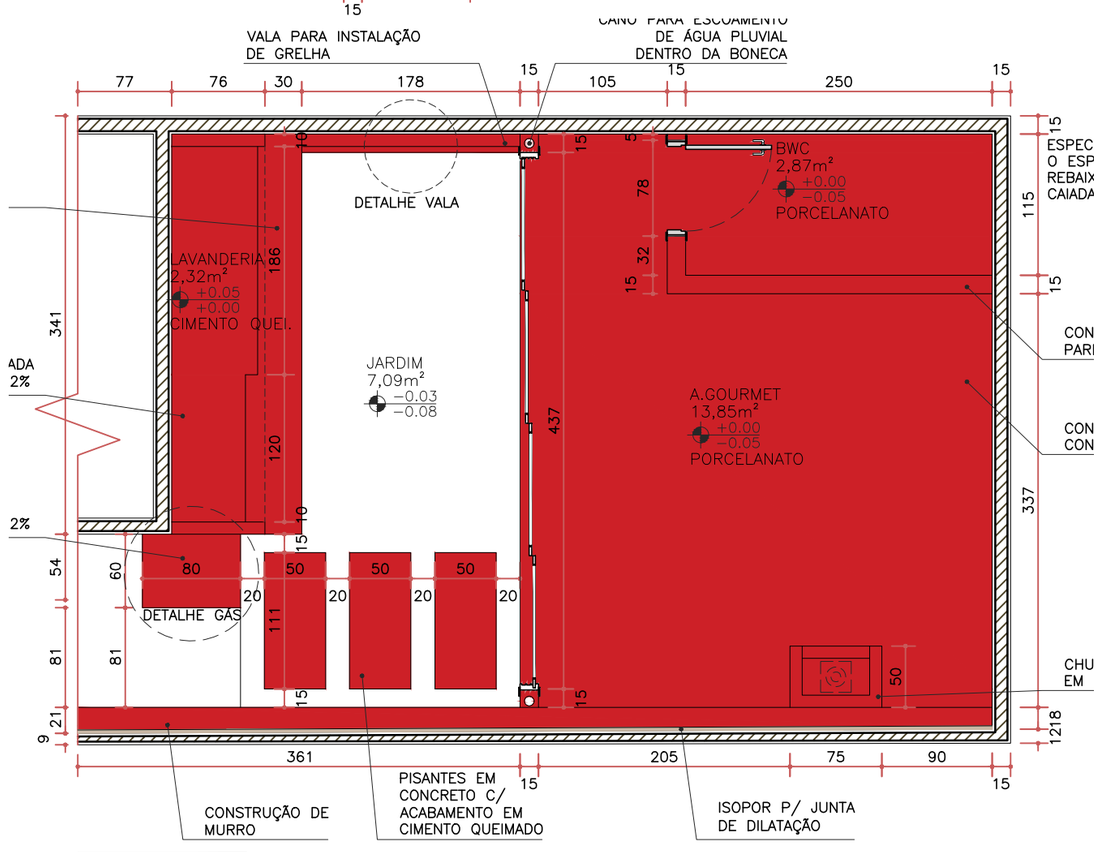

PLANTA CONSTRUIR/DEMOLIR GOURMET
ESC. 1:50

NOTAS

- COTAS EM CENTÍMETROS;
- COTAS DE NÍVEL EM METROS;
- CONFERIR MEDIDAS, ABERTURAS, NÍVEIS E PRUMOS NO LOCAL;
- MEDIDAS EM COTA PREVALECEM SOBRE O DESENHO;
- ESSA PRANCHA DEVE SER IMPRESSA COLORIDA;

DATA
06/03/2023

DESENHO
ELEUTERIO BIONDARO

RESPONSÁVEL
GUILHERME C. POYER

ARQUIVO
PROJ – ARQ – EX.DWG

ESCALA
INDICADA

COD. DO PROJETO
0000

DISCIPLINA
EXECUTIVO

FASE
ARQUITETÔNICO


FOLHA
04 / 27


TÍTULO
PLANTA CONSTRUIR/ DEMOLIR

PROJETO
REFORMA E AMPLIAÇÃO

CLIENTE
JOSIANE R. DE OLIVEIRA


TRABALHO DESENVOLVIDO POR:

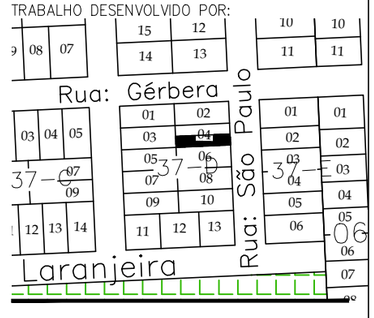

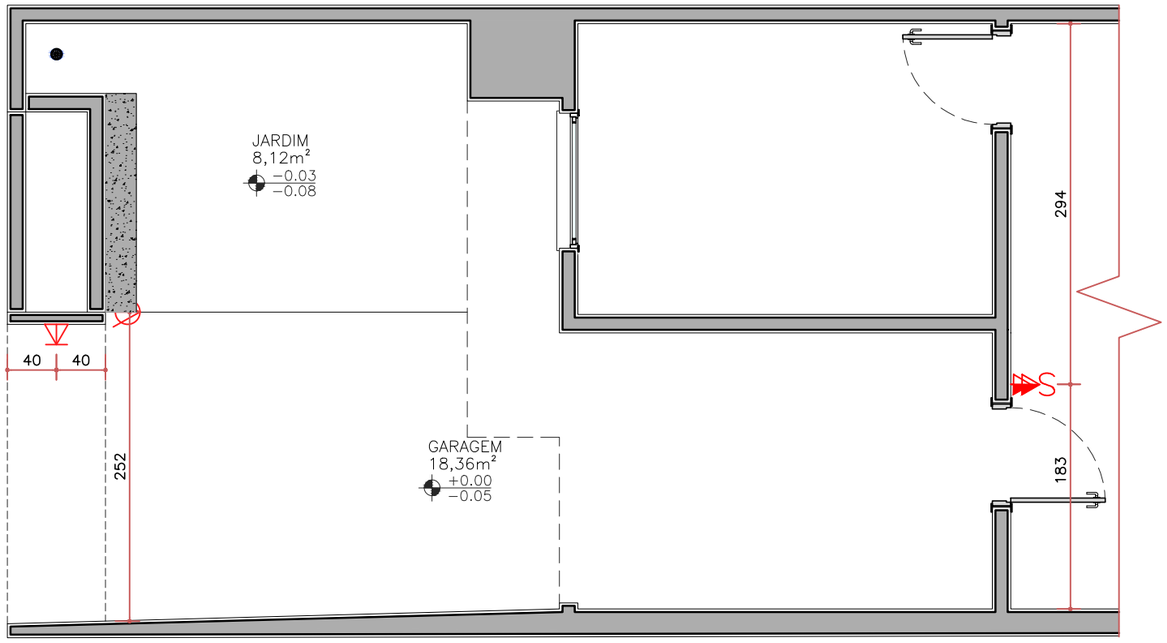

PLANTA ELÉTRICA FRENTE
ESC. 1:50

LEGENDA PROJETO ELÉTRICO	
SIMBOLOS	DESCRIÇÃO
	Q.D.L – QUADRO DE DISTRIBUIÇÃO DE LUZ A 1,30m DO PISO
S	INTERRUPTOR A 1,10m DO PISO.
S 1a P	INTERRUPTOR PARALELO A 1,10m DO PISO
	TOMADA A 0,35m DO PISO.
	TOMADA DUPLA A 0,70m DO PISO.
	TOMADA A 2,65m DO PISO.
	TOMADA DUPLA A 1,10 m DO PISO.
	TOMADA DUPLA A 1,00 m DO PISO.
	TOMADA PARA MÁQUINA DE LAVAR ROUPA A 0,75m DO PISO.
	TOMADA PARA COOKTOP A 0,70m DO PISO.
	PONTO PARA CHUVEIRO, 15cm ACIMA DA TUBULAÇÃO HIDRÁULICA.
	PONTO PARA TV A 1,30m DO PISO.
	PONTO PARA FITA DE LED, ALTURA INDICADA.
	PONTO DE INTERFONE A 1,10m DO PISO
	PONTO PORTÃO ELETROCINO NO PISO

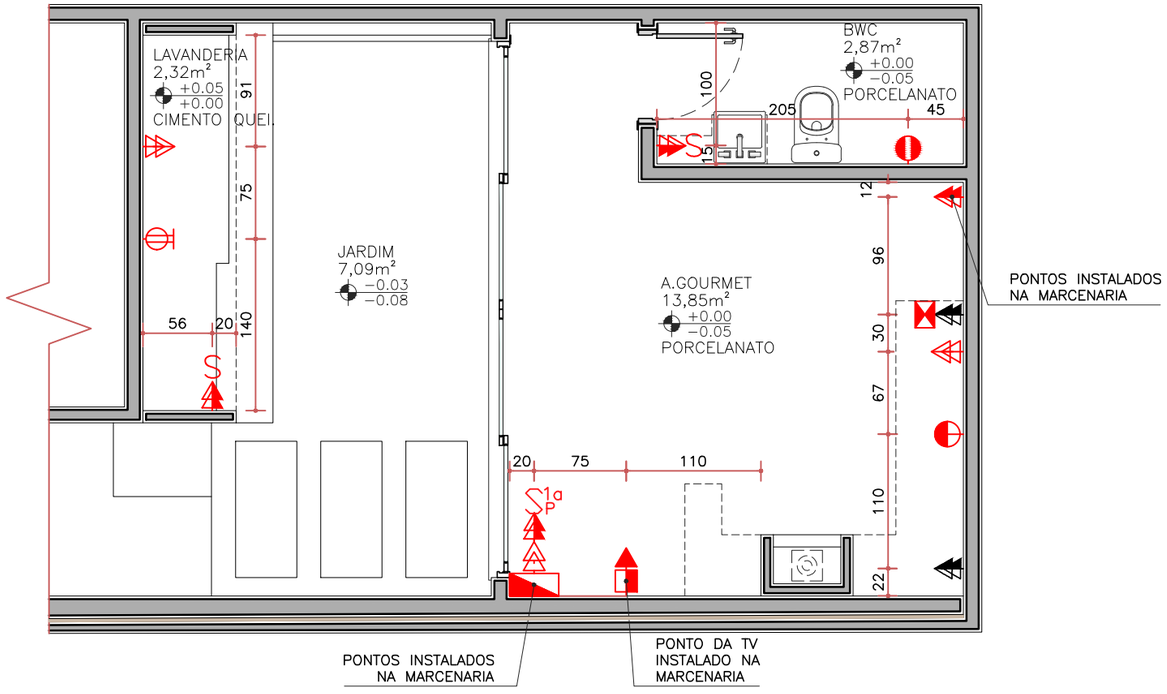

PLANTA ELÉTRICA GOURMET
ESC. 1:50

NOTAS

- COTAS EM CENTÍMETROS;
- COTAS DE NÍVEL EM METROS;
- CONFERIR MEDIDAS, ABERTURAS, NÍVEIS E PRUMOS NO LOCAL;
- MEDIDAS EM COTA PREVALECEM SOBRE O DESENHO;
- ESSA PRANCHA DEVE SER IMPRESSA COLORIDA;

DATA: 06/03/2023
DESENHO: ELEUTERIO BIONDARO
RESPONSÁVEL: GUILHERME C. POYER
ARQUIVO: PROJ – ARQ – EX.DWG
ESCALA: INDICADA
COD. DO PROJETO: 0000
DISCIPLINA: EXECUTIVO
FASE: ARQUITETÔNICO
FOLHA: 05 / 27


TÍTULO
PLANTA ELÉTRICA

PROJETO
REFORMA E AMPLIAÇÃO


CLIENTE
JOSIANE R. DE OLIVEIRA

TRABALHO DESENVOLVIDO POR:



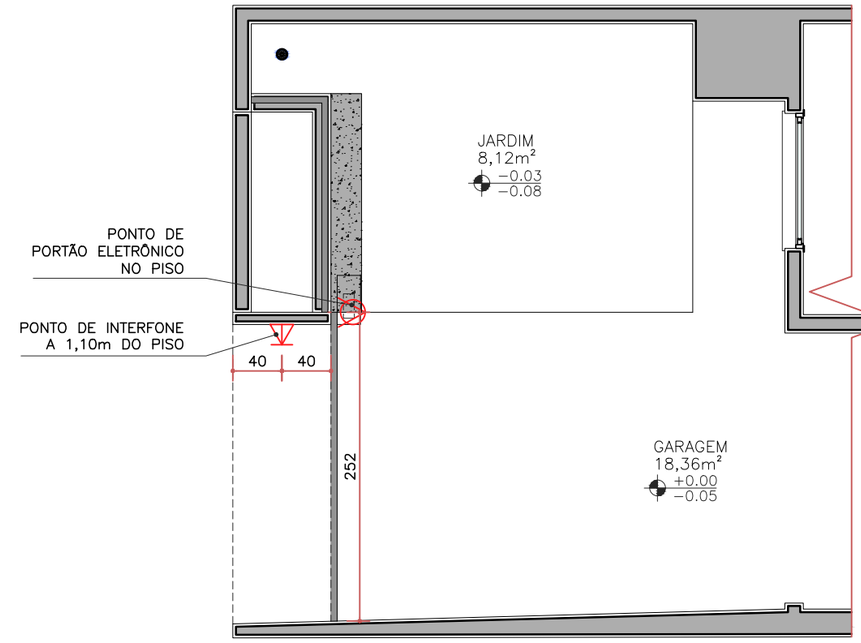

PLANTA LÓGICA FRENTE
ESC. 1:50

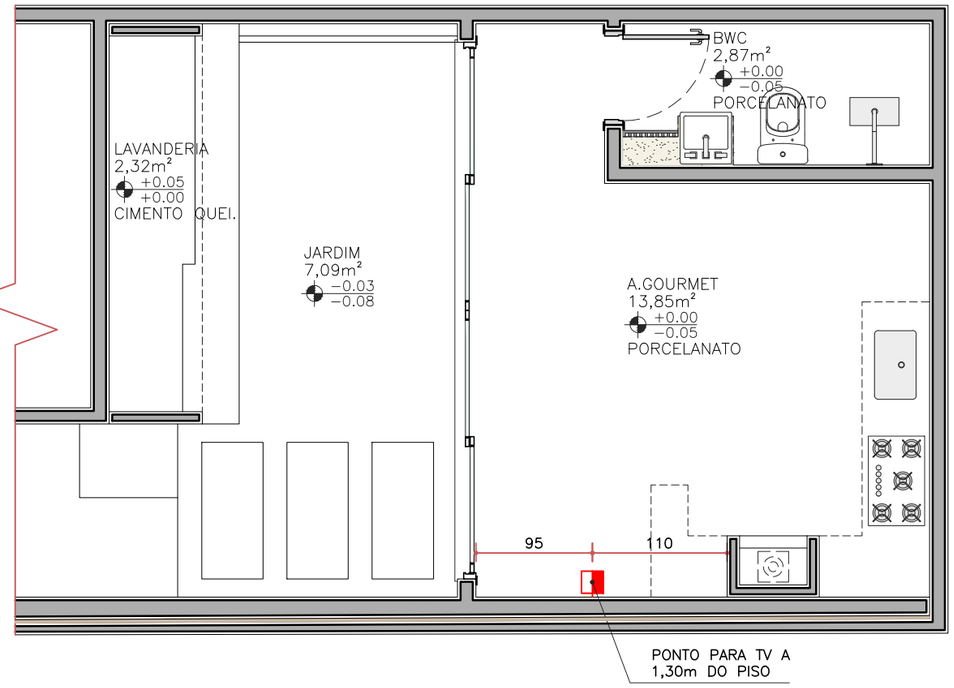

PLANTA LÓGICA GOURMET
ESC. 1:50

NOTAS

- COTAS EM CENTÍMETROS;
- COTAS DE NÍVEL EM METROS;
- CONFERIR MEDIDAS, ABERTURAS, NÍVEIS E PRUMOS NO LOCAL;
- MEDIDAS EM COTA PREVALECEM SOBRE O DESENHO;
- ESSA PRANCHA DEVE SER IMPRESSA COLORIDA;

DATA
06/03/2023

DESENHO
ELEUTERIO BIONDARO

RESPONSÁVEL
GUILHERME C. POYER

ARQUIVO
PROJ – ARQ – EX.DWG

ESCALA
INDICADA

COD. DO PROJETO
0000

DISCIPLINA
EXECUTIVO

FASE
ARQUITETÔNICO


FOLHA
06 / 27


TÍTULO
PLANTA LÓGICA

PROJETO
REFORMA E AMPLIAÇÃO

CLIENTE
JOSIANE R. DE OLIVEIRA

TRABALHO DESENVOLVIDO POR:

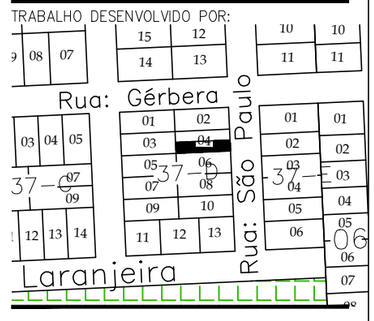

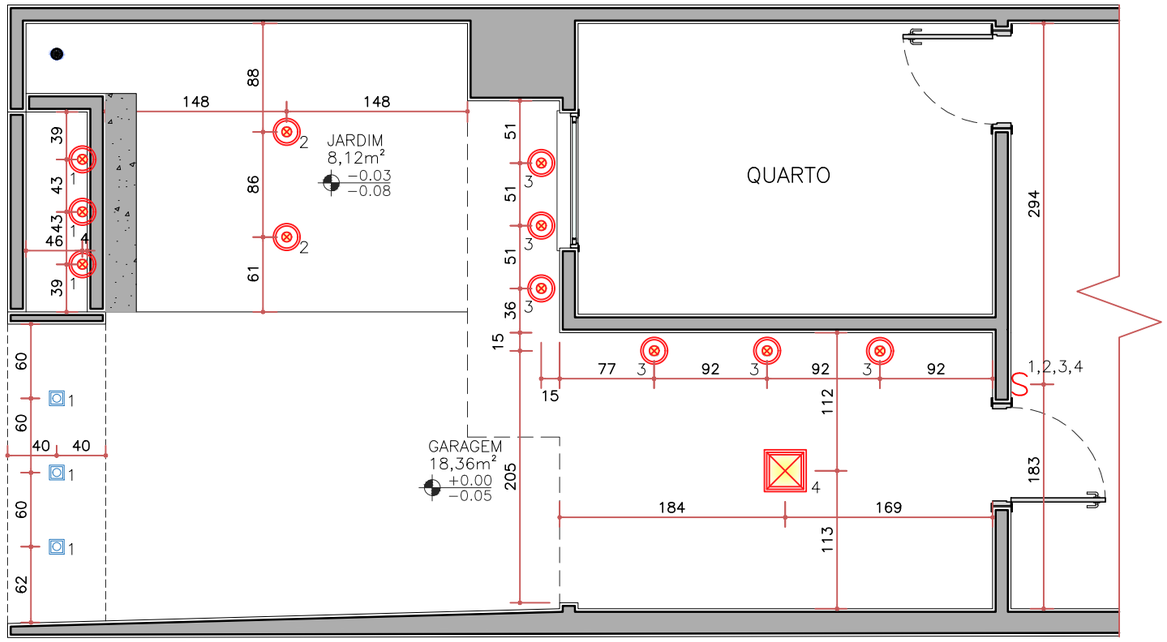


PLANTA LUMINOTÉCNICO FRENTE

ESC. 1:50

LEGENDA ILUMINAÇÃO:

QTD.	SIMBOLO	LUMINÁRIA	LÂMPADAS
5		SPOT DE LED EMBUTIR	MÓDULO LED 9W – 4000K
14		SPOT DE LED DE CHÃO – resistente a água	MÓDULO LED 9W – 3000K
1		PENDENTE	MÓDULO LED 9W – 3000K
1		ARANDELA DE PARED	MÓDULO LED 9W – 3000K
227 CM		LIVING/ESPAÇO GOURMET – PONTO P/ LINHA LUMINOSA EMBUTIDA NO GESSO	FITA DE LED 12 W/ML – 4000 k
561 CM		PERFIL DE LED 45°	FITA DE LED 12 W/ML – 3000 k
3		PLAFON LED QUADRADO DE SOBREPOR	MÓDULO LED 18W – 4000K
1		VARAL DE LUZ	MÓDULO LED 9W – 4000K

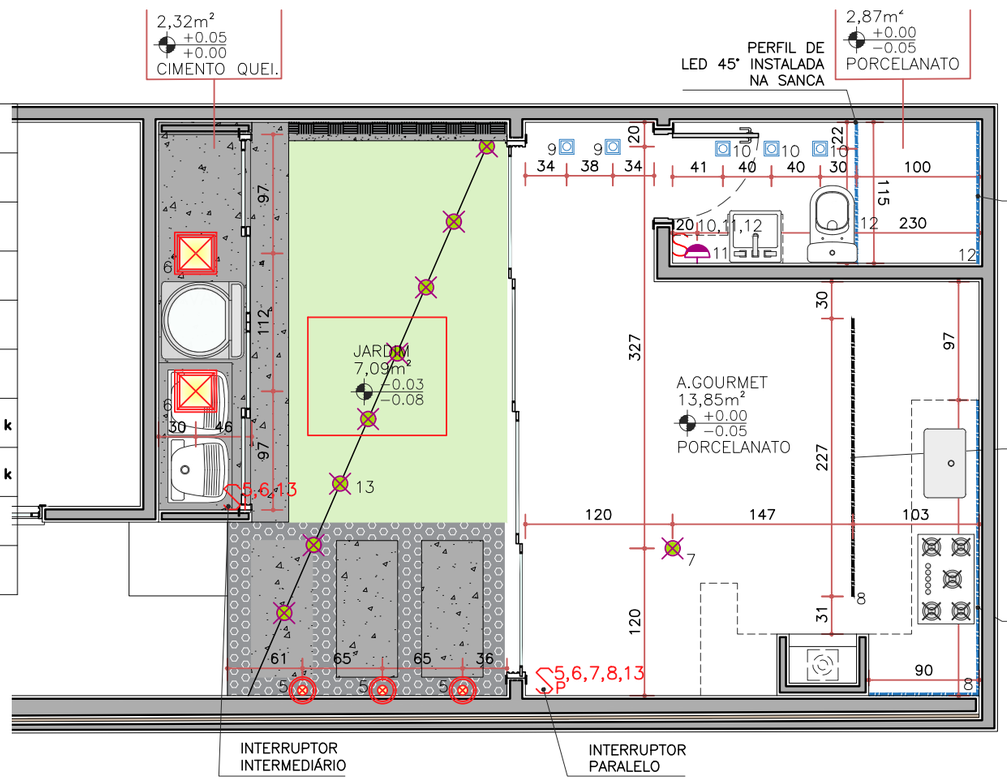

NOTAS

- COTAS EM CENTÍMETROS;
- COTAS DE NÍVEL EM METROS;
- CONFERIR MEDIDAS, ABERTURAS, NÍVEIS E PRUMOS NO LOCAL;
- MEDIDAS EM COTA PREVALECEM SOBRE O DESENHO;
- ESSA PRANCHA DEVE SER IMPRESSA COLORIDA;

DATA: 06/03/2023

DESENHO: ELEUTERIO BIONDARO

RESPONSÁVEL: GUILHERME C. POYER

ARQUIVO: PROJ – ARQ – EX.DWG

ESCALA: INDICADA

COD. DO PROJETO: 0000

DISCIPLINA: EXECUTIVO

FASE: ARQUITETÔNICO


FOLHA: 07 / 27


TÍTULO: PLANTA LUMINOTÉCNICO

PROJETO: REFORMA E AMPLIAÇÃO

CLIENTE: JOSIANE R. DE OLIVEIRA

TRABALHO DESENVOLVIDO POR:

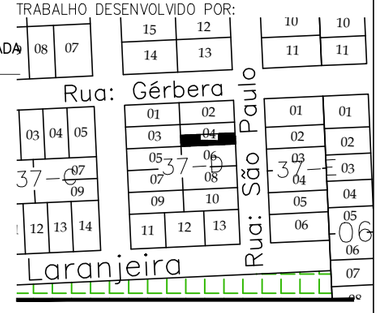


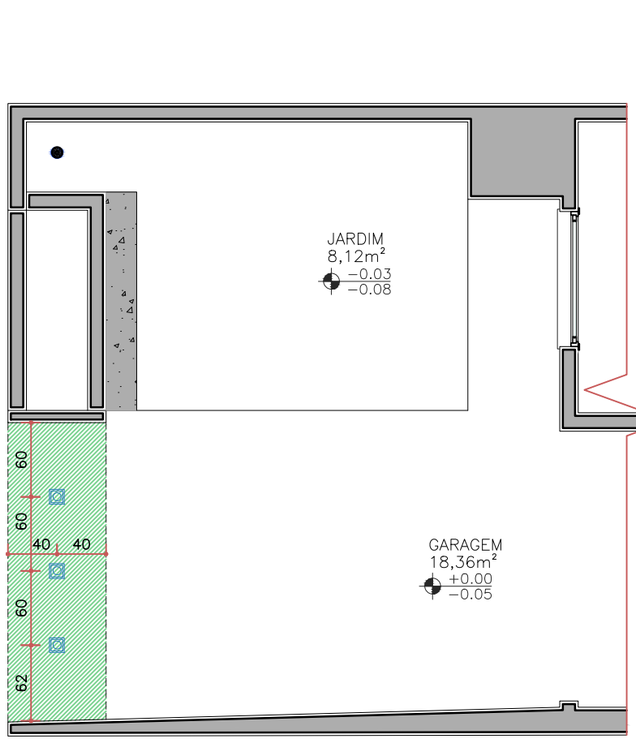

PLANTA FORRO FRENTE
ESC. 1:50

LEGENDA – NÍVEL FORRO EM RELAÇÃO AO PISO COTA 0.00

NÍVEL +2,30m

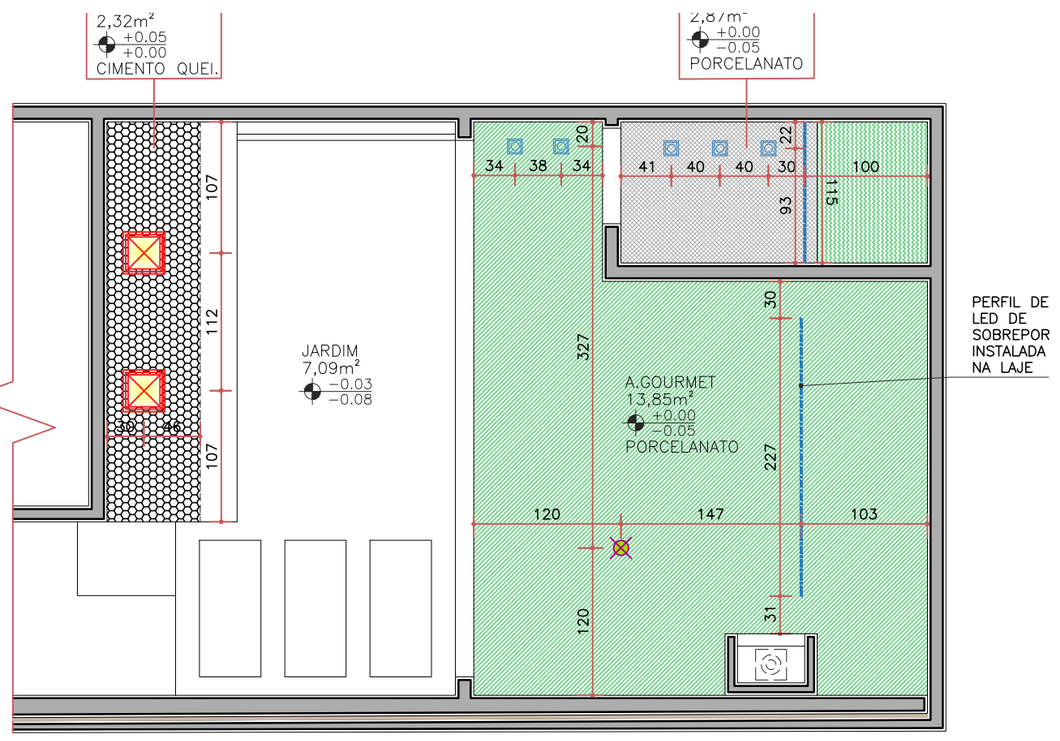

PLANTA FORRO GOURMET
ESC. 1:50

LEGENDA – NÍVEL FORRO EM RELAÇÃO AO PISO COTA 0.00

NÍVEL +2,98m
NÍVEL +2,80m
NÍVEL +3,10m
NÍVEL +4,43m

NOTAS

- COTAS EM CENTÍMETROS;
- COTAS DE NÍVEL EM METROS;
- CONFERIR MEDIDAS, ABERTURAS, NÍVEIS E PRUMOS NO LOCAL;
- MEDIDAS EM COTA PREVALECEM SOBRE O DESENHO;
- ESSA PRANCHA DEVE SER IMPRESSA COLORIDA;

DATA
06/03/2023

DESENHO
ELEUTERIO BIONDARO

RESPONSÁVEL
GUILHERME C. POYER

ARQUIVO
PROJ – ARQ – EX.DWG

ESCALA
INDICADA

COD. DO PROJETO
0000

DISCIPLINA
EXECUTIVO

FASE
ARQUITETÔNICO


FOLHA
08 / 27


TÍTULO
PLANTA FORRO

PROJETO
REFORMA E AMPLIAÇÃO

CLIENTE
JOSIANE R. DE OLIVEIRA


TRABALHO DESENVOLVIDO POR:

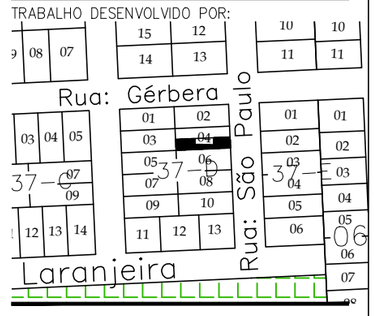

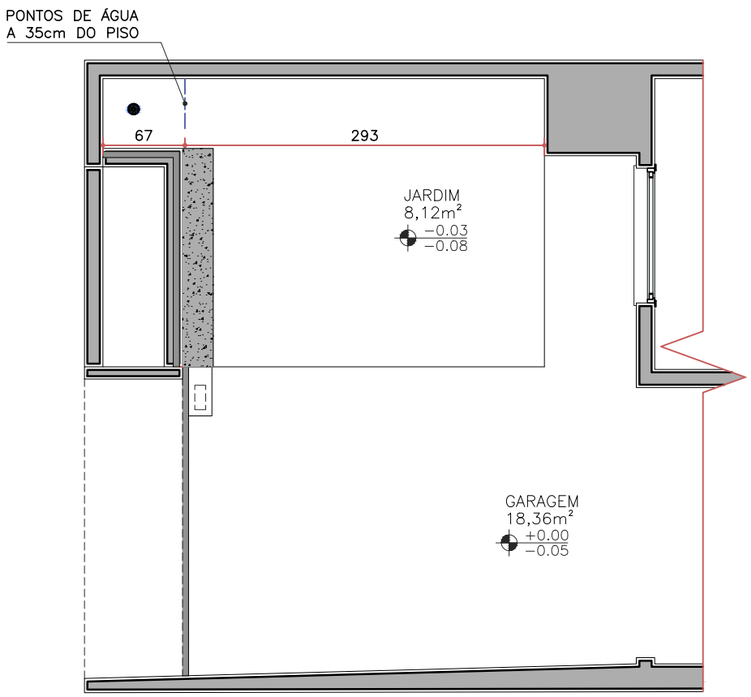

LEGENDA - PONTOS HIDRÁULICOS	
CÓDIGO	DESCRIÇÃO
——	PONTO DE ÁGUA FRIA
——	PONTO DE ESGOTO

PLANTA HIDRAÚLICA FRENTE
ESC. 1:50

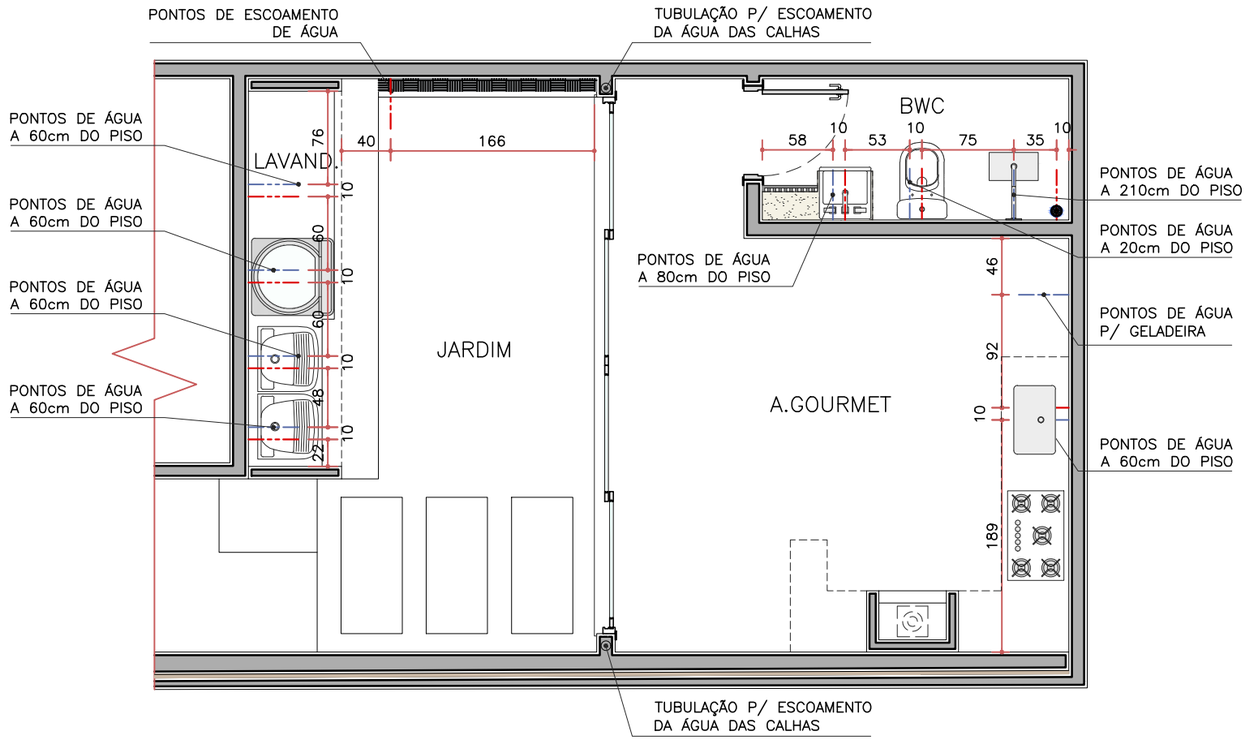

PLANTA HIDRAÚLICA GOURMET
ESC. 1:50

NOTAS

- COTAS EM CENTÍMETROS;
- COTAS DE NÍVEL EM METROS;
- CONFERIR MEDIDAS, ABERTURAS, NÍVEIS E PRUMOS NO LOCAL;
- MEDIDAS EM COTA PREVALECEM SOBRE O DESENHO;
- ESSA PRANCHA DEVE SER IMPRESSA COLORIDA;

DATA
06/03/2023

DESENHO
ELEUTERIO BIONDARO

RESPONSÁVEL
GUILHERME C. POYER

ARQUIVO
PROJ – ARQ – EX.DWG

ESCALA
INDICADA

COD. DO PROJETO
0000

DISCIPLINA
EXECUTIVO

FASE
ARQUITETÔNICO


FOLHA
09 / 27


TÍTULO
PLANTA HIDRAÚLICA

PROJETO
REFORMA E AMPLIAÇÃO

CLIENTE
JOSIANE R. DE OLIVEIRA


TRABALHO DESENVOLVIDO POR:

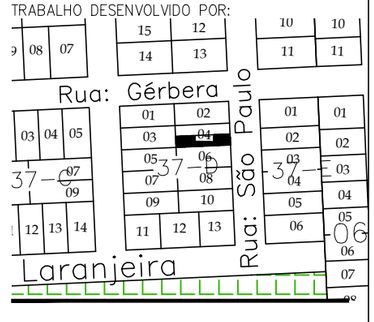

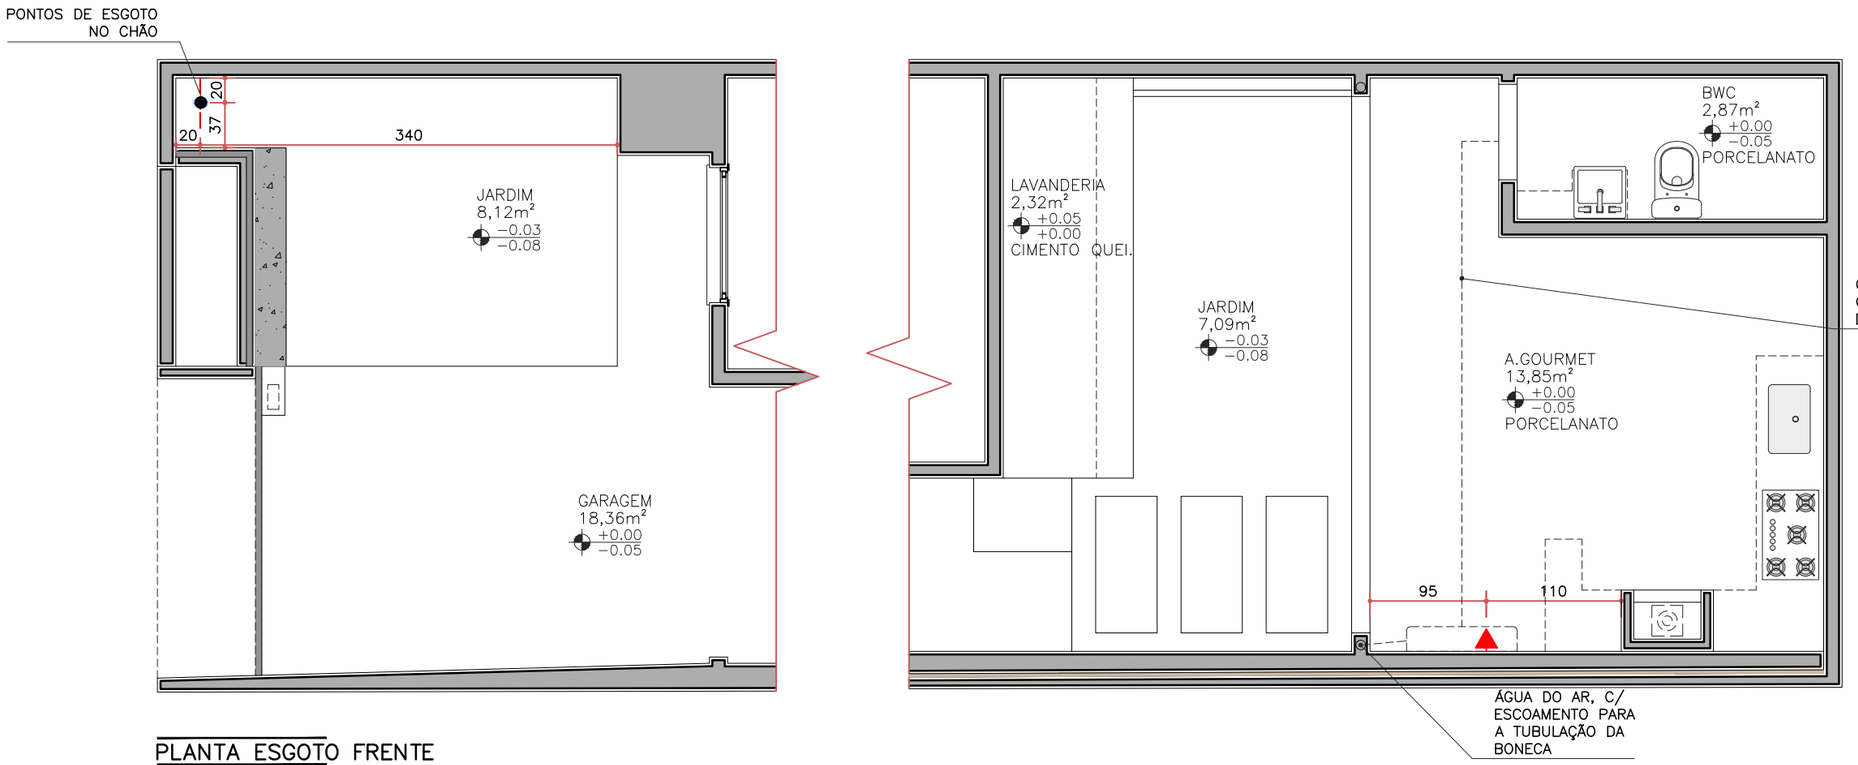

PLANTA ESGOTO FRENTE

ESC. 1:50

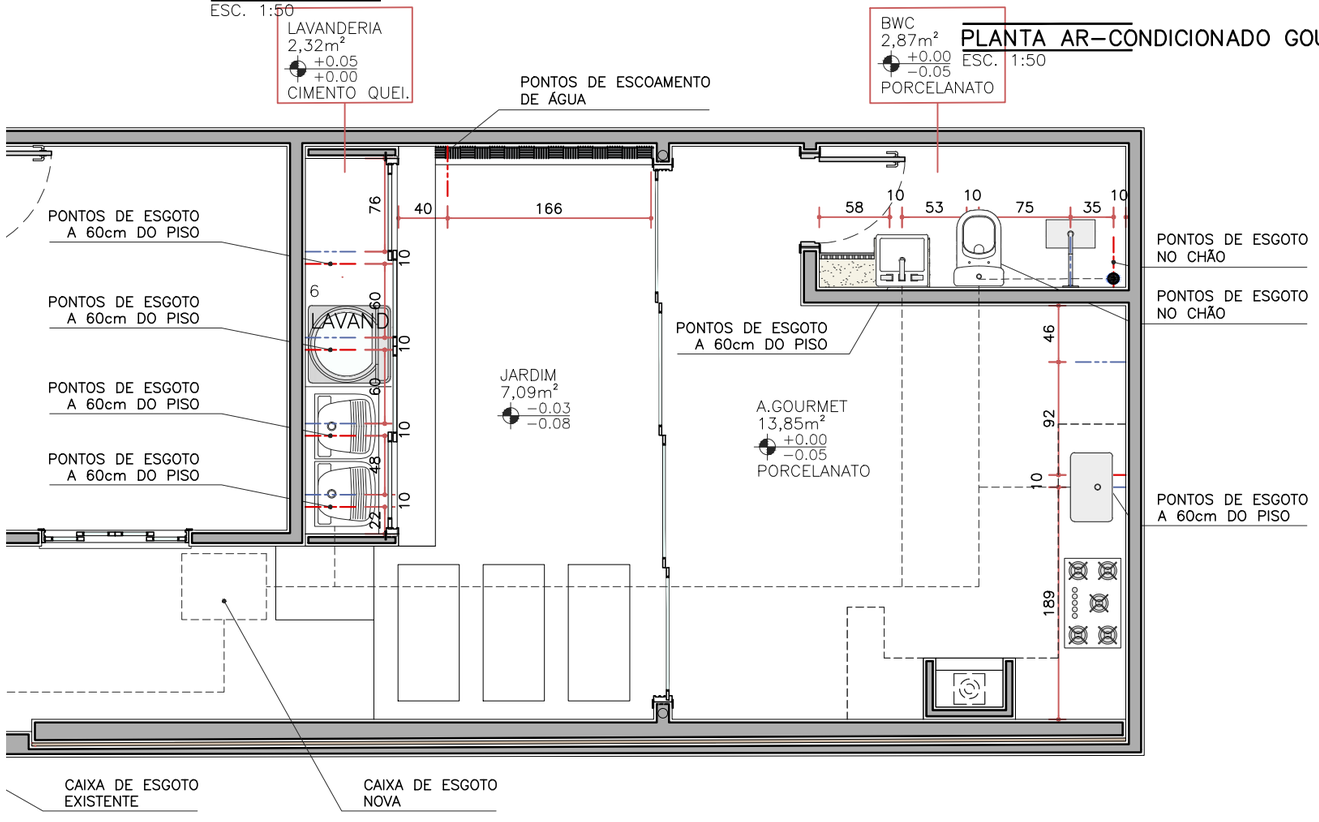

LEGENDA - PONTOS HIDRÁULICOS	
CÓDIGO	DESCRIÇÃO
—	PONTO DE ÁGUA FRIA
—	PONTO DE ESGOTO

NOTAS

- COTAS EM CENTÍMETROS;
- COTAS DE NÍVEL EM METROS;
- CONFERIR MEDIDAS, ABERTURAS, NÍVEIS E PRUMOS NO LOCAL;
- MEDIDAS EM COTA PREVALECEM SOBRE O DESENHO;
- ESSA PRANCHA DEVE SER IMPRESSA COLORIDA;


DATA: 06/03/2023
DESENHO: ELEUTERIO BIONDARO
RESPONSÁVEL: GUILHERME C. POYER
ARQUIVO: PROJ – ARQ – EX.DWG
ESCALA: INDICADA
COD. DO PROJETO: 0000
DISCIPLINA: EXECUTIVO
FASE: ARQUITETÔNICO
FOLHA: 10 / 27


TÍTULO:
PLANTA ESGOTO
PLANTA AR–CONDICIONADO

PROJETO: REFORMA E AMPLIAÇÃO

CLIENTE: JOSIANE R. DE OLIVEIRA

TRABALHO DESENVOLVIDO POR:

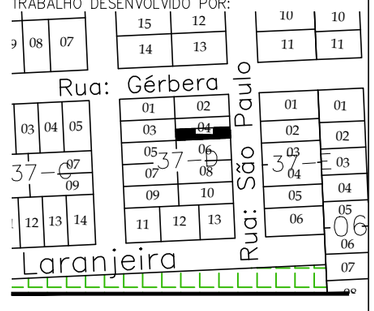

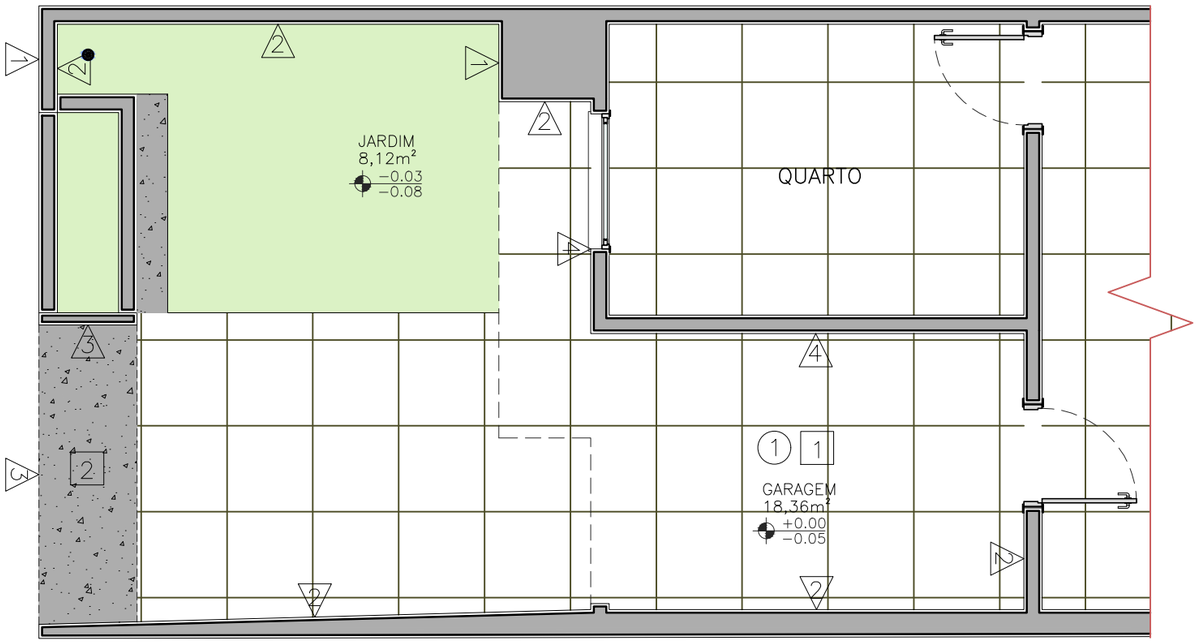


LEGENDA - PISO E PAREDE			
REPRESENTAÇÃO	DESCRIÇÃO	QTDE EXATA	QTDE COM 10%
	IMENSIDÃO CINZA - CORAL	13,08M²	14,39M²
	MAR CINZENTO - CORAL	144,29M²	158,72M²
	CONCRETO APARENTE	34,7M²	38,17M²
	SOLO BRICK – PASINATO	14,47M²	15,92M²
	MISTÉRIO DO OCEANO - CORAL	13,24M²	14,56M²
	PORCELANATO GALAXIA - CEUSA - 100x100cm	2,14M²	2,35M²
	PORCELANATO DOLMEN CINZA - ELIANE - 120x120cm	13,38M²	14,72M²
	PORCELANATO STELAR WHITER NA - ELIANE - 90x90cm	3,23M²	3,56M²

PLANTA PINTURA FRENTE
ESC. 1:50

- PISO
- (1) EXISTENTE
- (2) CIMENTO APARENTE
- (3) PORCELANATO - PARK CAMEL - ELIANE - 19,7x120cm
- (4) PORCELANATO DOLMEN CINZA - ELIANE - 120x120cm

- PAREDES
- (1) PINTURA EM IMENSIDÃO CINZA - CORAL - ACETINADO
- (2) PINTURA EM MAR CINZENTO - CORAL - ACETINADO
- (3) ACABAMENTO EM CONCRETO APARENTE
- (4) REVESTIMENTO SOLO BRICK - PASINATO - ACETINADO
- (5) PINTURA EM MISTÉRIO DO OCEANO - CORAL - ACETINADO
- (6) PORCELANATO GALAXIA - CEUSA - 100x100cm
- (7) PORCELANATO DOLMEN CINZA - ELIANE - 120x120cm
- (8) PORCELANATO STELAR WHITER NA - ELIANE - 90x90cm

- FORRO
- (1) PINTURA MAR CINZENTO - CORAL - FOSCO
- (2) ACABAMENTO EM CONCRETO APARENTE

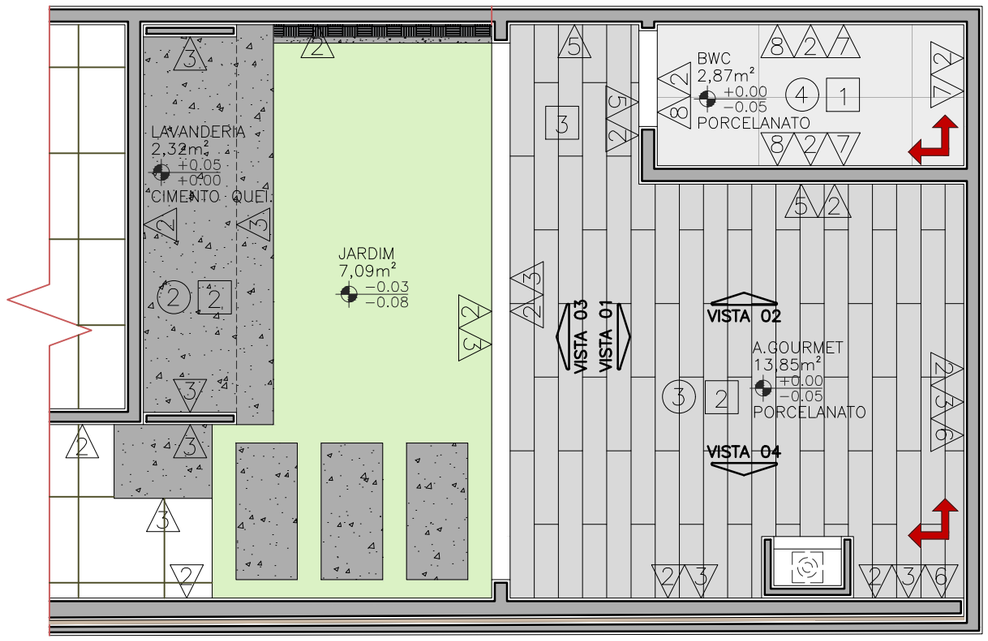

PLANTA PINTURA GOURMET
ESC. 1:50


NOTAS

- COTAS EM CENTÍMETROS;
- COTAS DE NÍVEL EM METROS;
- CONFERIR MEDIDAS, ABERTURAS, NÍVEIS E PRUMOS NO LOCAL;
- MEDIDAS EM COTA PREVALECEM SOBRE O DESENHO;
- ESSA PRANCHA DEVE SER IMPRESSA COLORIDA;

DATA: 06/03/2023
DESENHO: ELEUTERIO BIONDARO
RESPONSÁVEL: GUILHERME C. POYER
ARQUIVO: PROJ – ARQ – EX.DWG
ESCALA: INDICADA
COD. DO PROJETO: 0000
DISCIPLINA: EXECUTIVO
FASE: ARQUITETÔNICO
FOLHA: 11 / 27
TÍTULO: PLANTA PINTURA
PROJETO: REFORMA E AMPLIAÇÃO
CLIENTE: JOSIANE R. DE OLIVEIRA

TRABALHO DESENVOLVIDO POR:



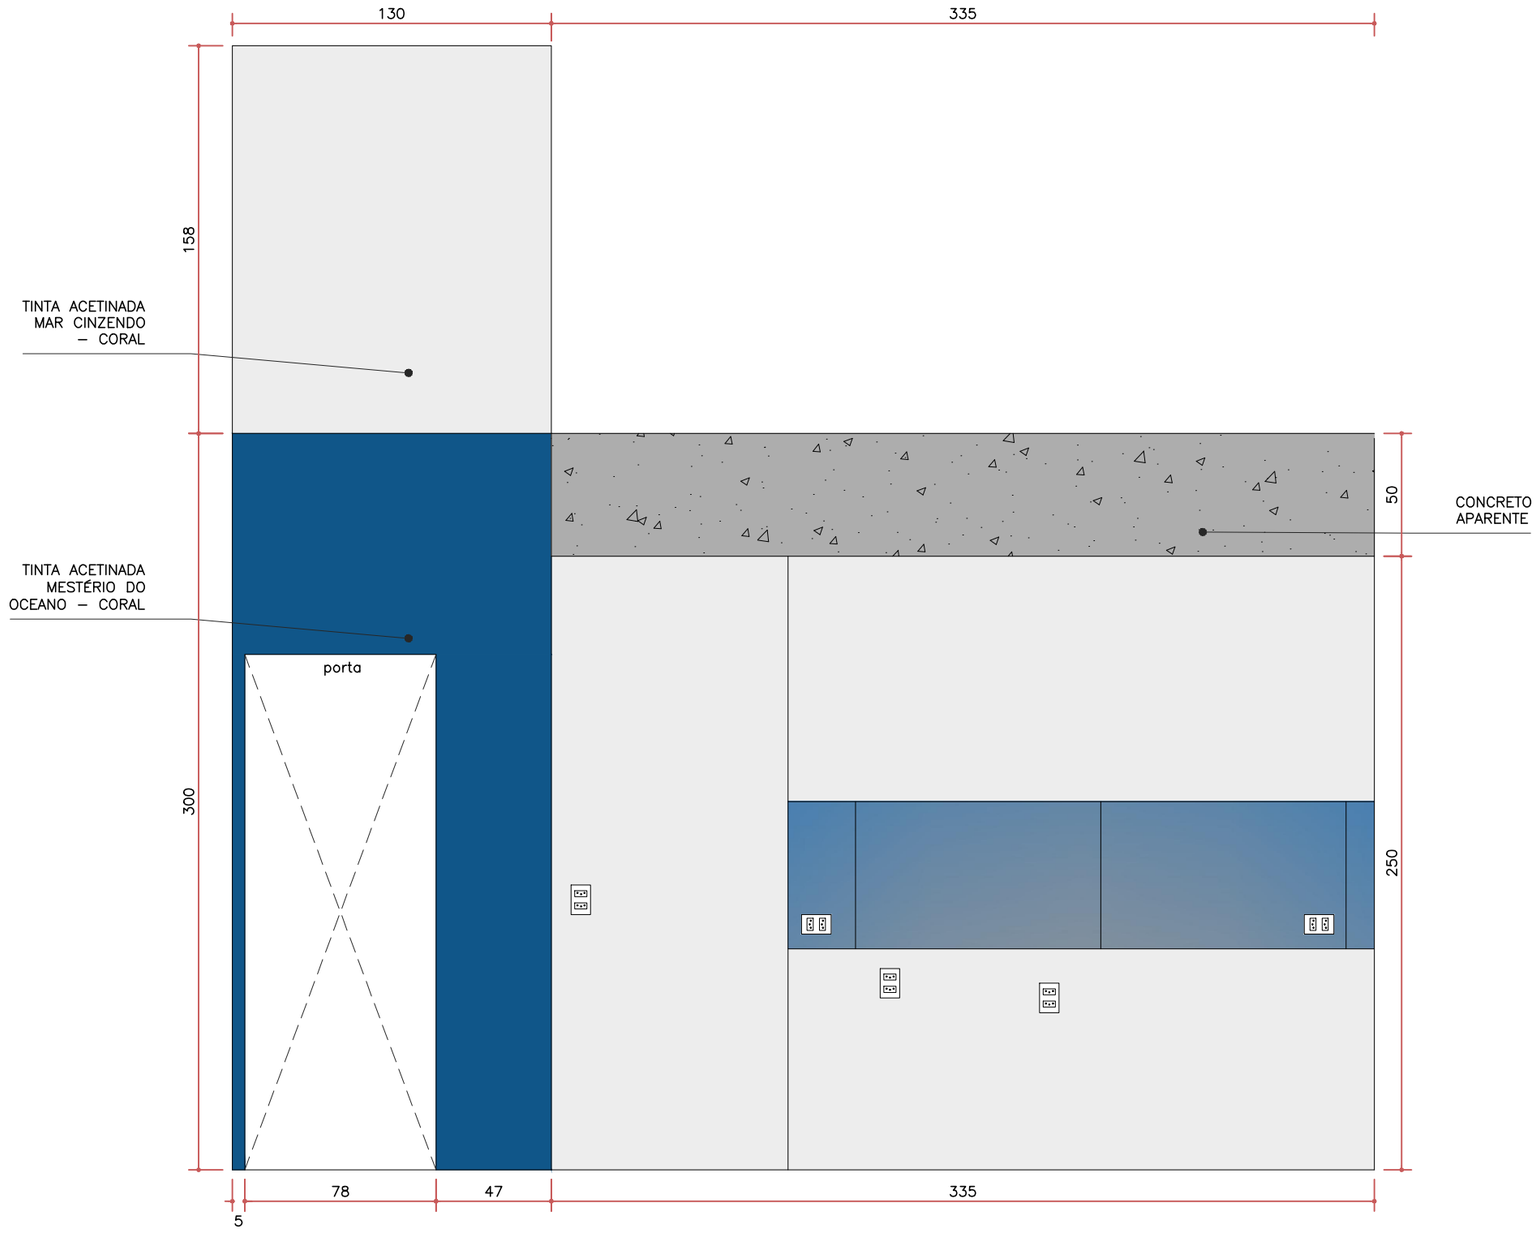

VISTA 01
ESC. 1:25

NOTAS

- COTAS EM CENTÍMETROS;
- COTAS DE NÍVEL EM METROS;
- CONFERIR MEDIDAS, ABERTURAS, NÍVEIS E PRUMOS NO LOCAL;
- MEDIDAS EM COTA PREVALECEM SOBRE O DESENHO;
- ESSA PRANCHA DEVE SER IMPRESSA COLORIDA;

DATA
06/03/2023

DESENHO
ELEUTERIO BIONDARO

RESPONSÁVEL
GUILHERME C. POYER

ARQUIVO
PROJ – ARQ – EX.DWG

ESCALA
INDICADA

COD. DO PROJETO
0000

DISCIPLINA
EXECUTIVO

FASE
ARQUITETÔNICO


FOLHA
12 / 27


TÍTULO
VISTAS PINTURA

PROJETO
REFORMA E AMPLIAÇÃO

CLIENTE
JOSIANE R. DE OLIVEIRA

TRABALHO DESENVOLVIDO POR:

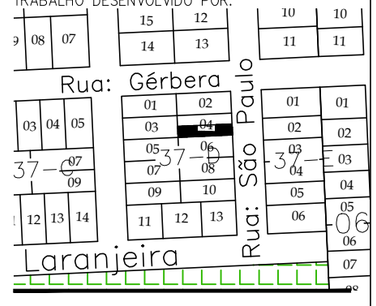

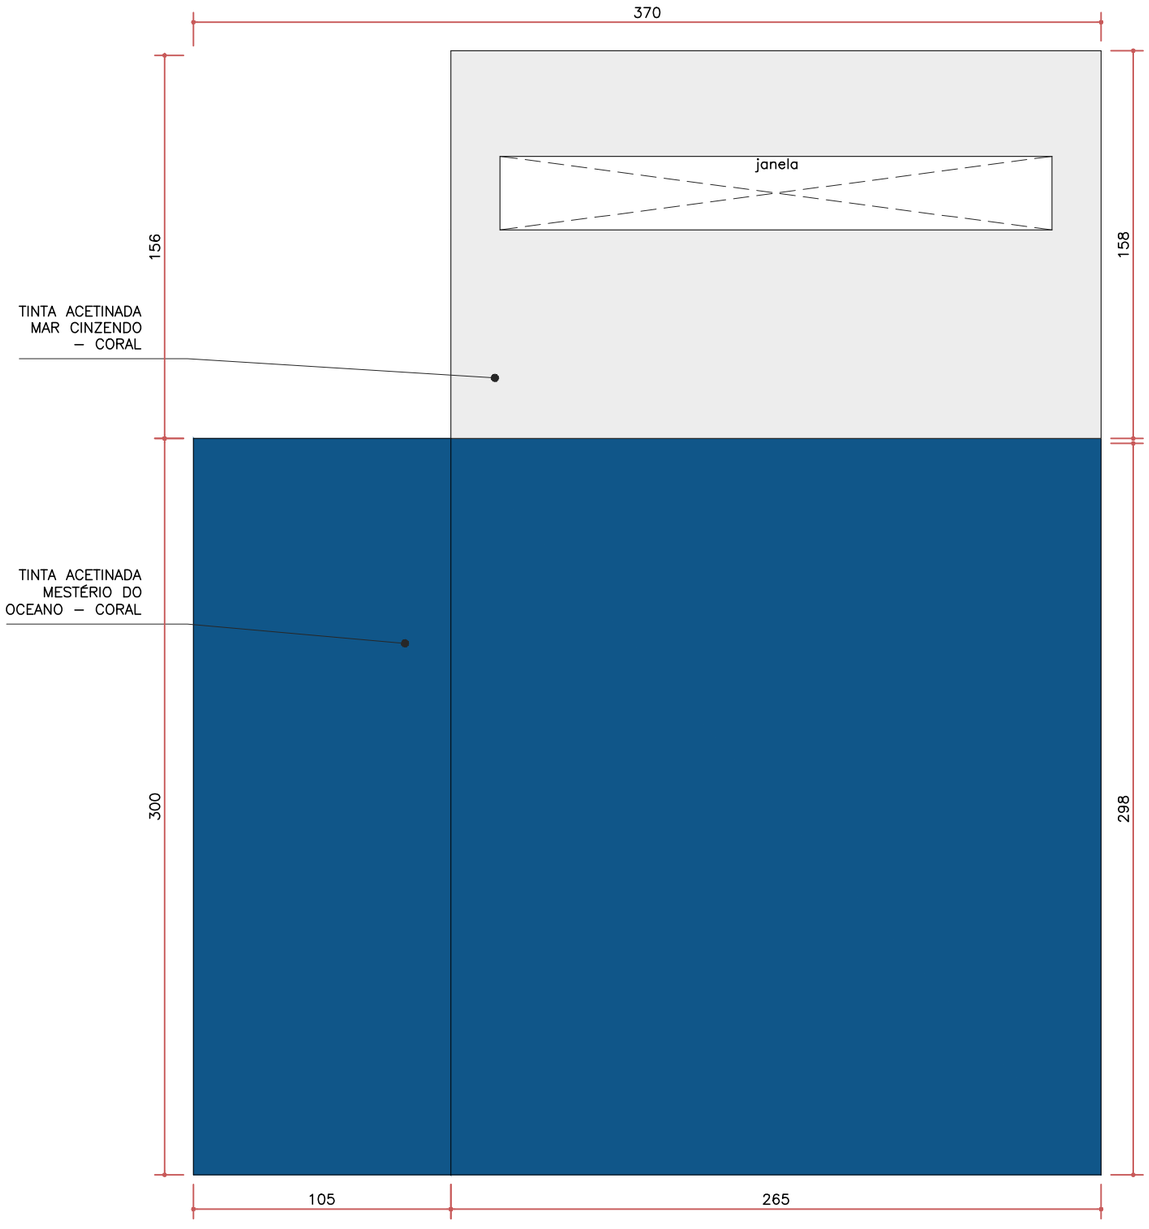

VISTA 02
ESC. 1:25

NOTAS

- COTAS EM CENTÍMETROS;
- COTAS DE NÍVEL EM METROS;
- CONFERIR MEDIDAS, ABERTURAS, NÍVEIS E PRUMOS NO LOCAL;
- MEDIDAS EM COTA PREVALECEM SOBRE O DESENHO;
- ESSA PRANCHA DEVE SER IMPRESSA COLORIDA;

DATA
06/03/2023

DESENHO
ELEUTERIO BIONDARO

RESPONSÁVEL
GUILHERME C. POYER

ARQUIVO
PROJ – ARQ – EX.DWG

ESCALA
INDICADA

COD. DO PROJETO
0000

DISCIPLINA
EXECUTIVO

FASE
ARQUITETÔNICO


FOLHA
13 / 27


TÍTULO
VISTAS PINTURA

PROJETO
REFORMA E AMPLIAÇÃO

CLIENTE
JOSIANE R. DE OLIVEIRA

TRABALHO DESENVOLVIDO POR:

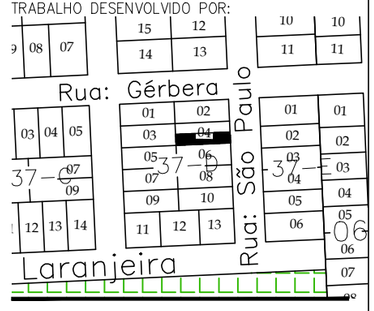

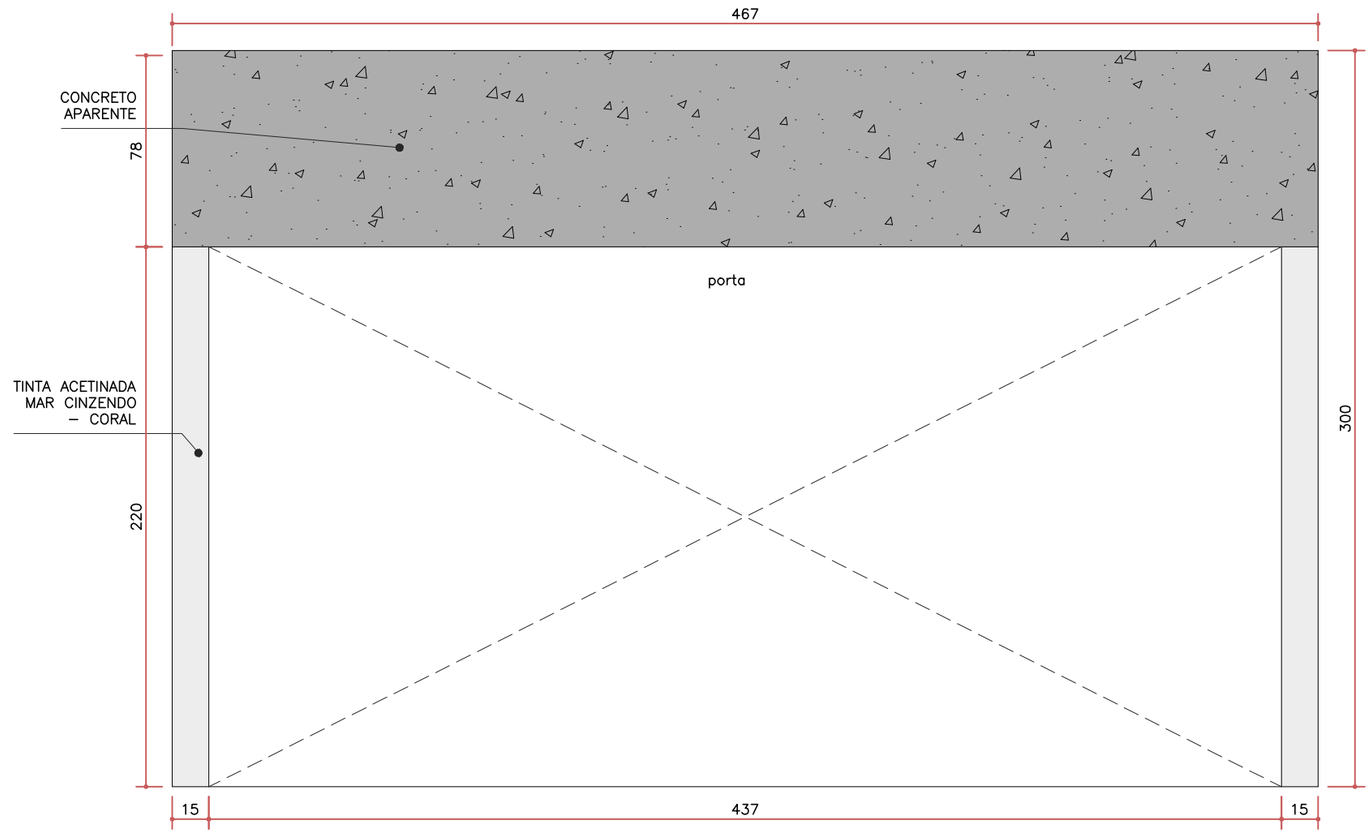

VISTA 03
ESC. 1:25

NOTAS

- COTAS EM CENTÍMETROS;
- COTAS DE NÍVEL EM METROS;
- CONFERIR MEDIDAS, ABERTURAS, NÍVEIS E PRUMOS NO LOCAL;
- MEDIDAS EM COTA PREVALECEM SOBRE O DESENHO;
- ESSA PRANCHA DEVE SER IMPRESSA COLORIDA;

DATA
06/03/2023

DESENHO
ELEUTERIO BIONDARO

RESPONSÁVEL
GUILHERME C. POYER

ARQUIVO
PROJ – ARQ – EX.DWG

ESCALA
INDICADA

COD. DO PROJETO
0000

DISCIPLINA
EXECUTIVO

FASE
ARQUITETÔNICO


FOLHA
14 / 27


TÍTULO
VISTAS PINTURA

PROJETO
REFORMA E AMPLIAÇÃO

CLIENTE
JOSIANE R. DE OLIVEIRA

TRABALHO DESENVOLVIDO POR:

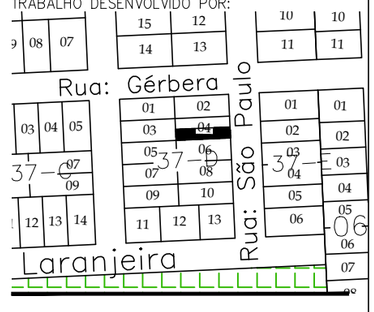

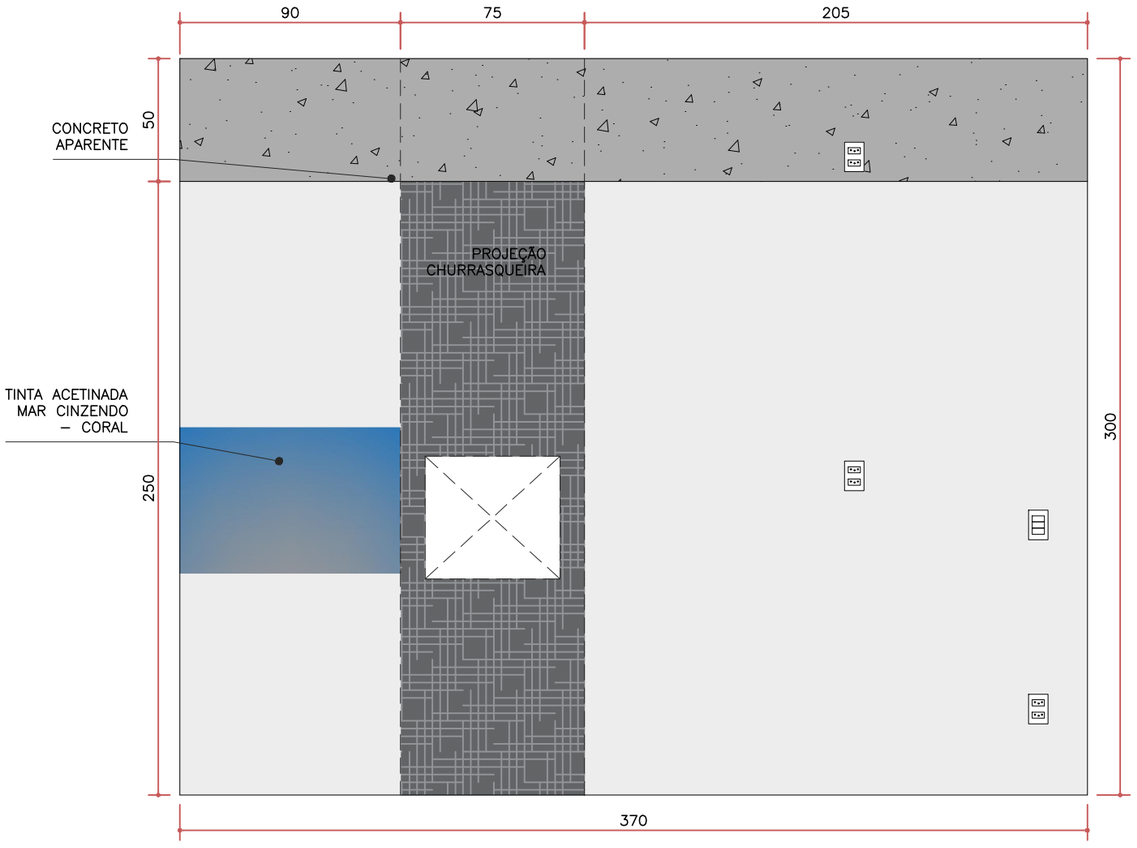

VISTA 04
ESC. 1:25

CONFERIR ELEVAÇÃO – CADE O REVESTIMENTO ?

NOTAS

- COTAS EM CENTÍMETROS;
- COTAS DE NÍVEL EM METROS;
- CONFERIR MEDIDAS, ABERTURAS, NÍVEIS E PRUMOS NO LOCAL;
- MEDIDAS EM COTA PREVALECEM SOBRE O DESENHO;
- ESSA PRANCHA DEVE SER IMPRESSA COLORIDA;


DATA: 06/03/2023
DESENHO: ELEUTERIO BIONDARO
RESPONSÁVEL: GUILHERME C. POYER
ARQUIVO: PROJ – ARQ – EX.DWG
ESCALA: INDICADA
COD. DO PROJETO: 0000
DISCIPLINA: EXECUTIVO
FASE: ARQUITETÔNICO
FOLHA: 15 / 27


TÍTULO: VISTAS PINTURA

PROJETO: REFORMA E AMPLIAÇÃO

CLIENTE: JOSIANE R. DE OLIVEIRA

TRABALHO DESENVOLVIDO POR:

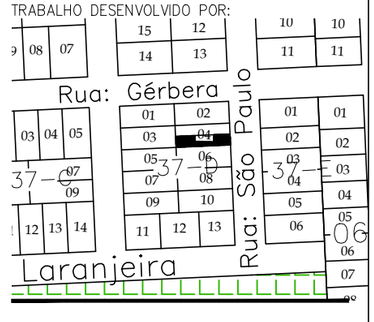

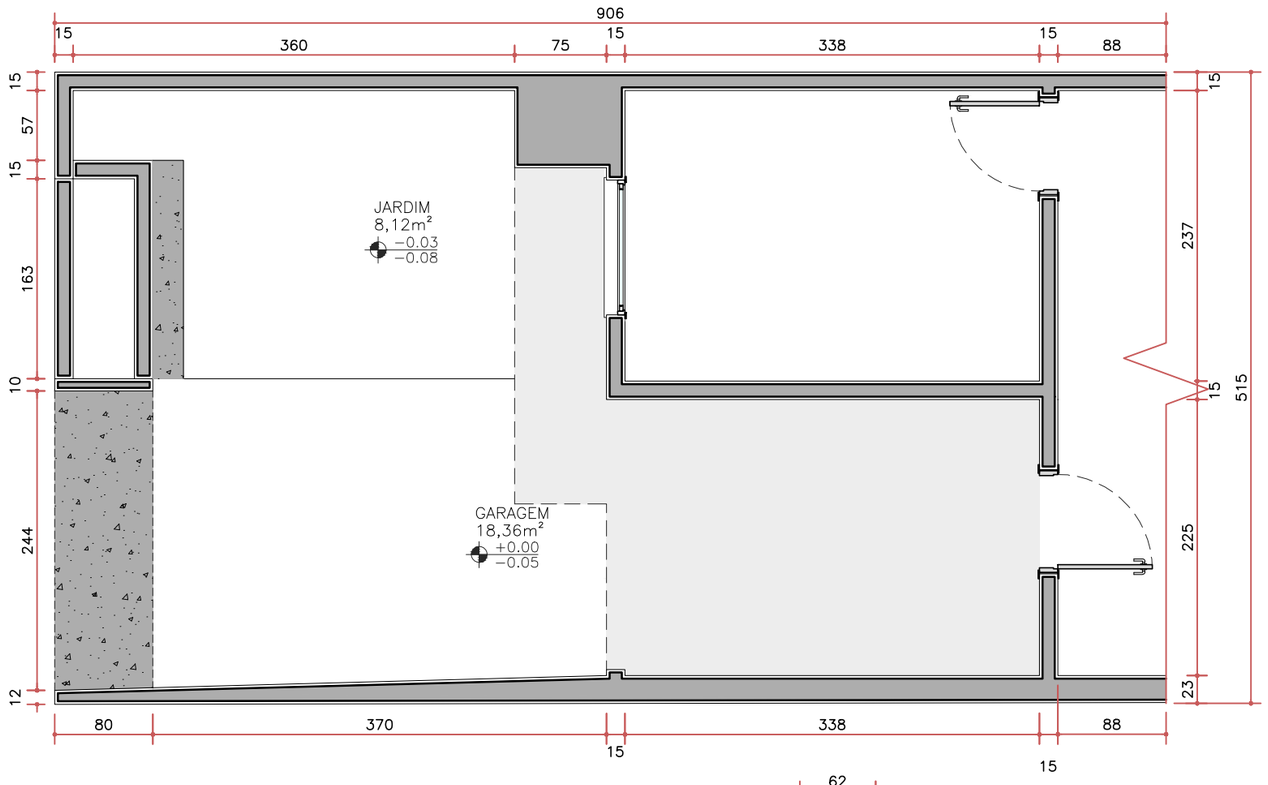


PLANTA FORRO PINTURA FRENTE
ESC. 1:50

LEGENDA

CIMENTO APARENTE

MAR CINZENTO - CORAL - ACETINADO

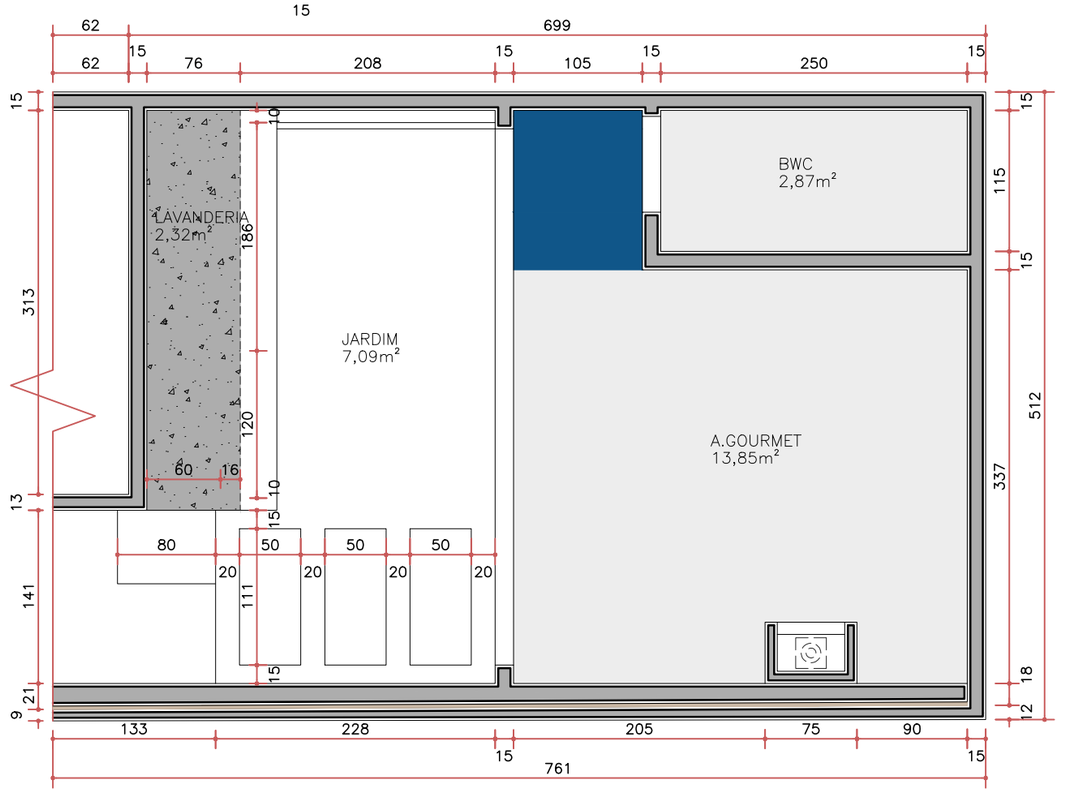

PLANTA FORRO PINTURA GOURMET
ESC. 1:50

NOTAS

- COTAS EM CENTÍMETROS;
- COTAS DE NÍVEL EM METROS;
- CONFERIR MEDIDAS, ABERTURAS, NÍVEIS E PRUMOS NO LOCAL;
- MEDIDAS EM COTA PREVALECEM SOBRE O DESENHO;
- ESSA PRANCHA DEVE SER IMPRESSA COLORIDA;

DATA
06/03/2023

DESENHO
ELEUTERIO BIONDARO

RESPONSÁVEL
GUILHERME C. POYER

ARQUIVO
PROJ – ARQ – EX.DWG

ESCALA
INDICADA

COD. DO PROJETO
0000

DISCIPLINA
EXECUTIVO

FASE
ARQUITETÔNICO


FOLHA
16 / 27


TÍTULO
PLANTA PINTURA FORRO

PROJETO
REFORMA E AMPLIAÇÃO

CLIENTE
JOSIANE R. DE OLIVEIRA

TRABALHO DESENVOLVIDO POR:

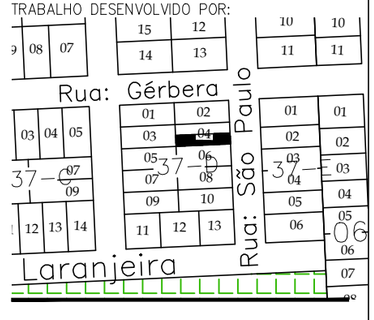

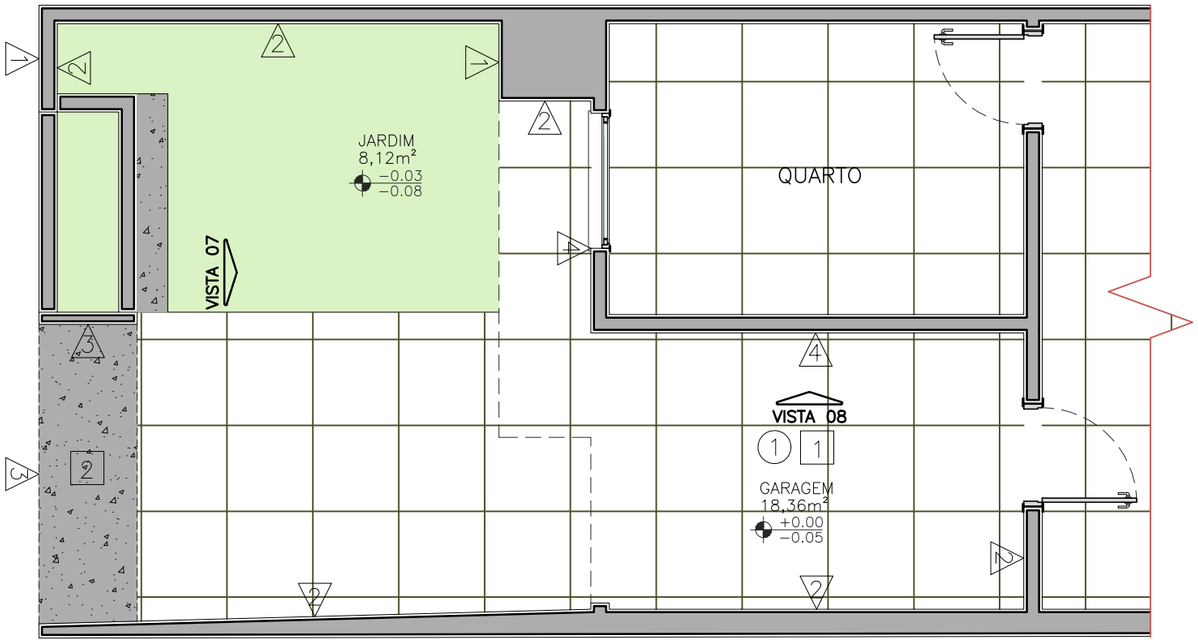

LEGENDA - PISO E PAREDE			
REPRESENTAÇÃO	DESCRIÇÃO	QTDE EXATA	QTDE COM 10%
	IMENSIDÃO CINZA - CORAL	13,08M²	14,39M²
	MAR CINZENTO - CORAL	144,29M²	158,72M²
	CONCRETO APARENTE	34,7M²	38,17M²
	SOLO BRICK – PASINATO	14,47M²	15,92M²
	MISTÉRIO DO OCEANO - CORAL	13,24M²	14,56M²
	PORCELANATO GALAXIA - CEUSA - 100x100cm	2,14M²	2,35M²
	PORCELANATO DOLMEN CINZA - ELIANE - 120x120cm	13,38M²	14,72M²
	PORCELANATO STELAR WHITER NA - ELIANE - 90x90cm	3,23M²	3,56M²

NOTAS

- COTAS EM CENTÍMETROS;
- COTAS DE NÍVEL EM METROS;
- CONFERIR MEDIDAS, ABERTURAS, NÍVEIS E PRUMOS NO LOCAL;
- MEDIDAS EM COTA PREVALECEM SOBRE O DESENHO;
- ESSA PRANCHA DEVE SER IMPRESSA COLORIDA;

DATA: 06/03/2023 | DESENHO: ELEUTERIO BIONDARO

RESPONSÁVEL: GUILHERME C. POYER

ARQUIVO: PROJ – ARQ – EX.DWG

ESCALA: INDICADA | COD. DO PROJETO: 0000

DISCIPLINA: EXECUTIVO

FASE: ARQUITETÔNICO

FOLHA: 17 / 27

TÍTULO: PLANTA REVESTIMENTO

PROJETO: REFORMA E AMPLIAÇÃO

CLIENTE: JOSIANE R. DE OLIVEIRA

TRABALHO DESENVOLVIDO POR:




PLANTA REVESTIMENTO FRENTE
ESC. 1:50


- ◯ PISO
- (1) EXISTENTE
- (2) CIMENTO APARENTE
- (3) PORCELANATO - PARK CAMEL - ELIANE - 19,7x120cm
- (4) PORCELANATO DOLMEN CINZA - ELIANE - 120x120cm

- △ PAREDES
- (1) PINTURA EM IMENSIDÃO CINZA - CORAL - ACETINADO
- (2) PINTURA EM MAR CINZENTO - CORAL - ACETINADO
- (3) ACABAMENTO EM CONCRETO APARENTE
- (4) REVESTIMENTO SOLO BRICK - PASINATO - ACETINADO
- (5) PINTURA EM MISTÉRIO DO OCEANO - CORAL - ACETINADO
- (6) PORCELANATO GALAXIA - CEUSA - 100x100cm
- (7) PORCELANATO DOLMEN CINZA - ELIANE - 120x120cm
- (8) PORCELANATO STELAR WHITER NA - ELIANE - 90x90cm

- □ FORRO
- (1) PINTURA MAR CINZENTO - CORAL - FOSCO
- (2) ACABAMENTO EM CONCRETO APARENTE

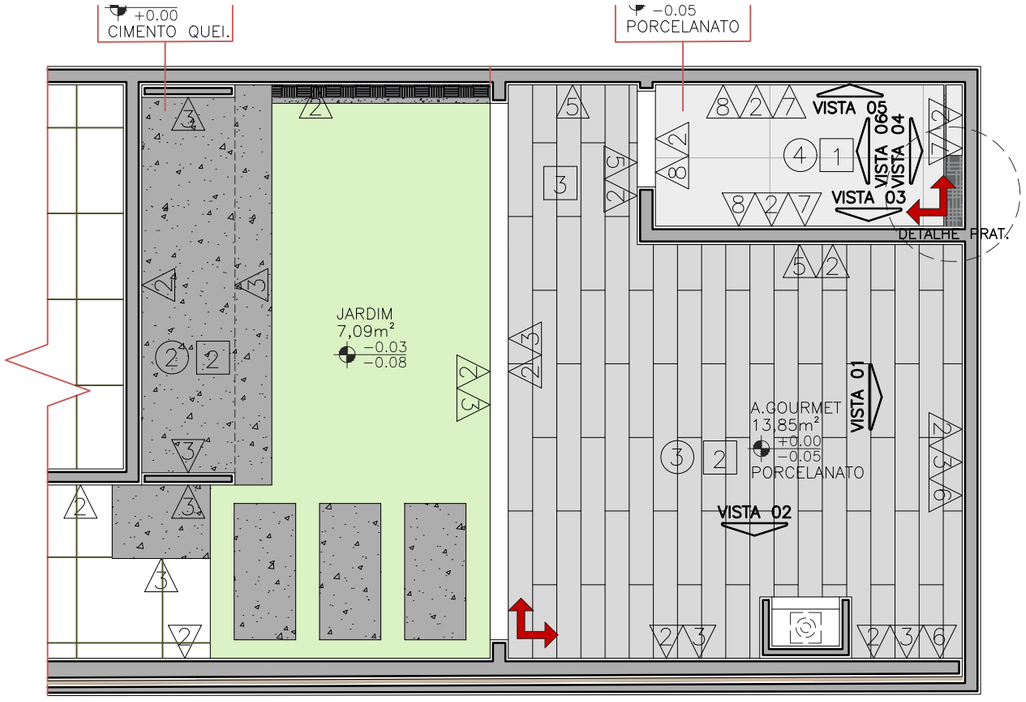


PLANTA REVESTIMENTO GOURMET
ESC. 1:50

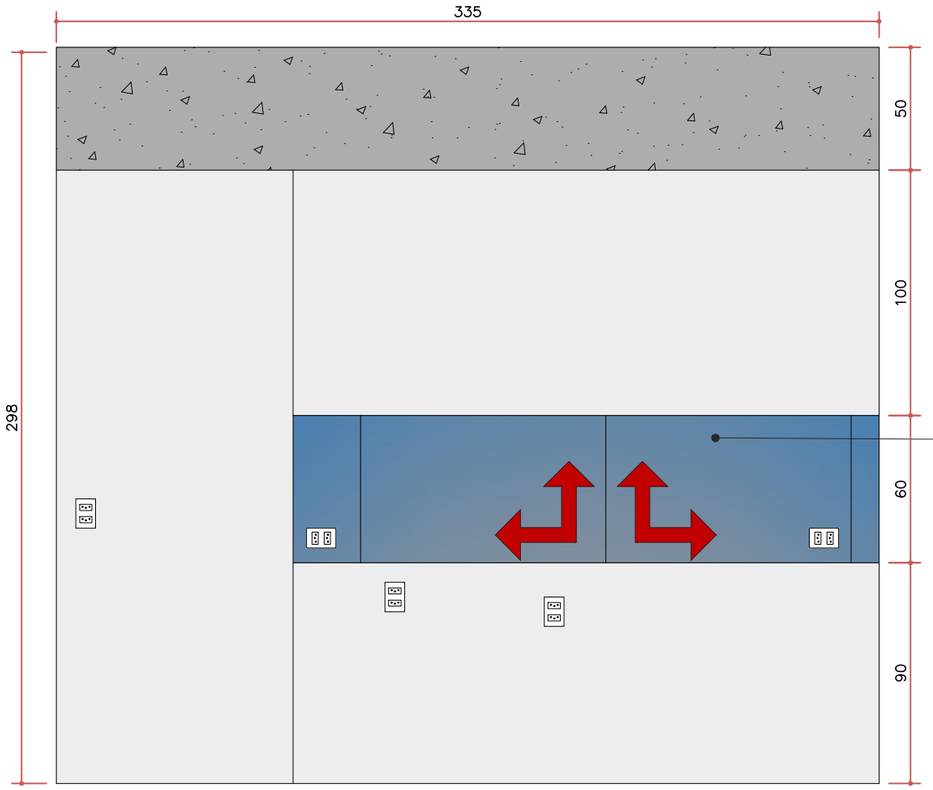

VISTA 01
ESC. 1:25

INDICA O T
SIMBOLOGIA

PORCELANATO
GALAXIA – CEUSA
– 100x100cm

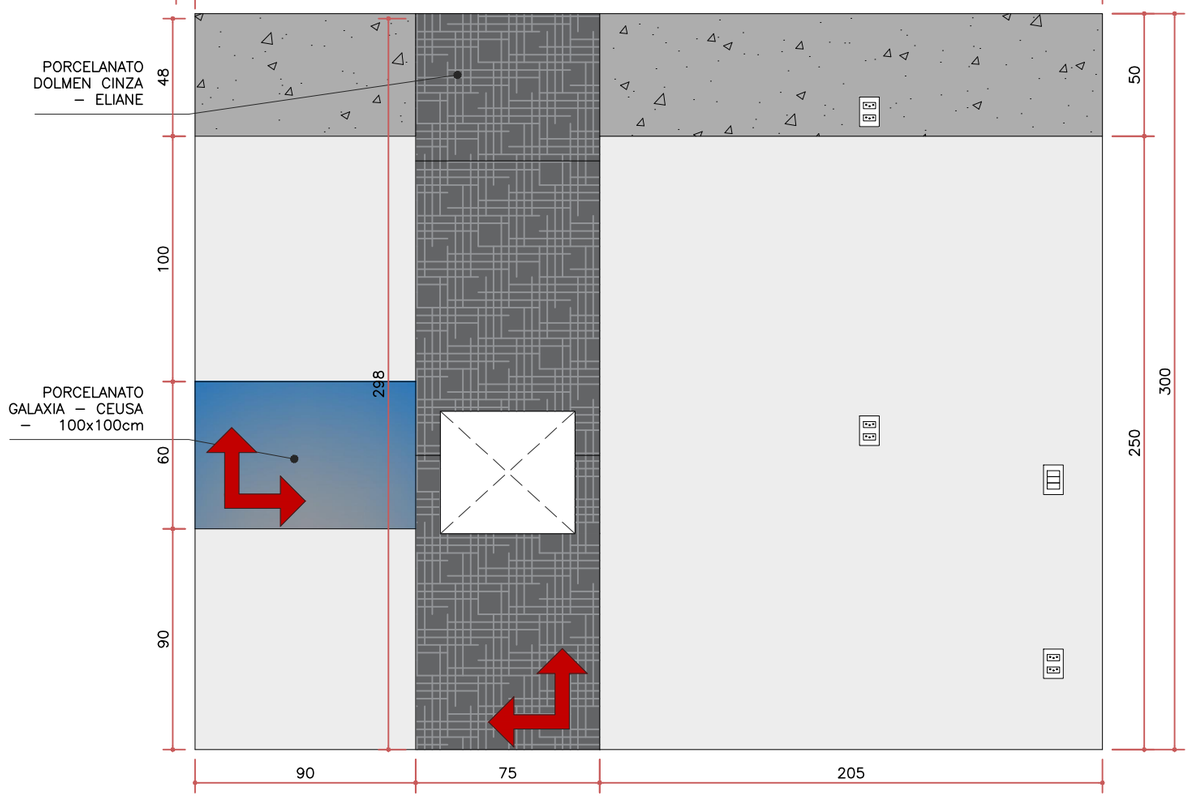

VISTA 02
ESC. 1:25

NOTAS

- COTAS EM CENTÍMETROS;
- COTAS DE NÍVEL EM METROS;
- CONFERIR MEDIDAS, ABERTURAS, NÍVEIS E PRUMOS NO LOCAL;
- MEDIDAS EM COTA PREVALECEM SOBRE O DESENHO;
- ESSA PRANCHA DEVE SER IMPRESSA COLORIDA;

DATA
06/03/2023

DESENHO
ELEUTERIO BIONDARO

RESPONSÁVEL
GUILHERME C. POYER

ARQUIVO
PROJ – ARQ – EX.DWG

ESCALA
INDICADA

COD. DO PROJETO
0000

DISCIPLINA
EXECUTIVO

FASE
ARQUITETÔNICO


FOLHA
18 / 27


TÍTULO
VISTAS REVESTIMENTOS

PROJETO
REFORMA E AMPLIAÇÃO


CLIENTE
JOSIANE R. DE OLIVEIRA

TRABALHO DESENVOLVIDO POR:

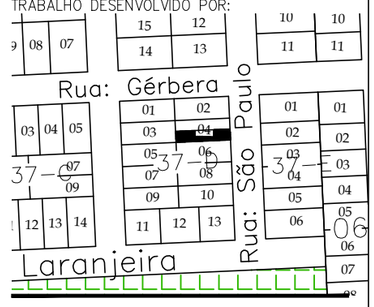


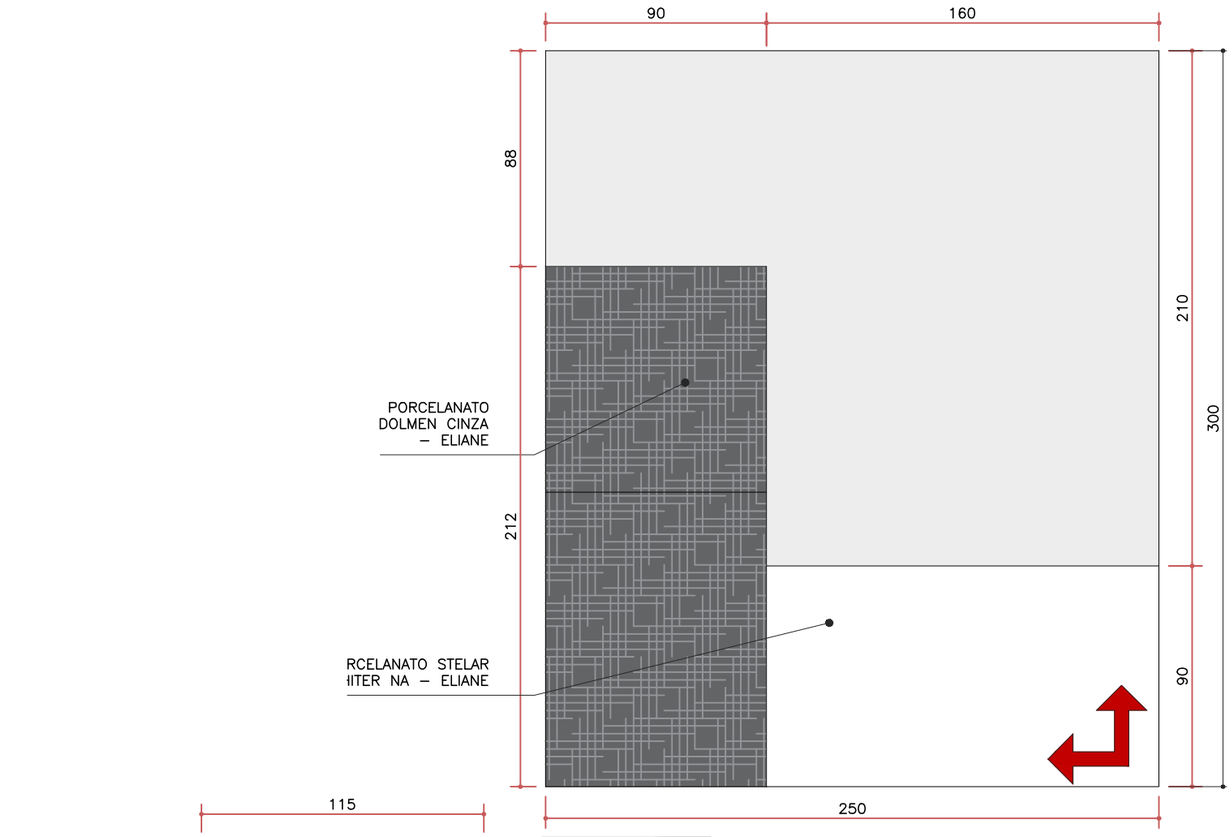

VISTA 04
ESC. 1:25

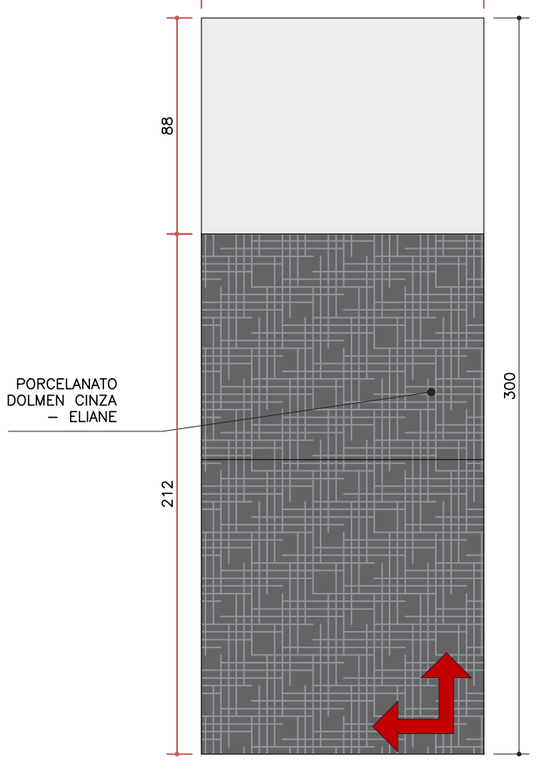

VISTA 03
ESC. 1:25

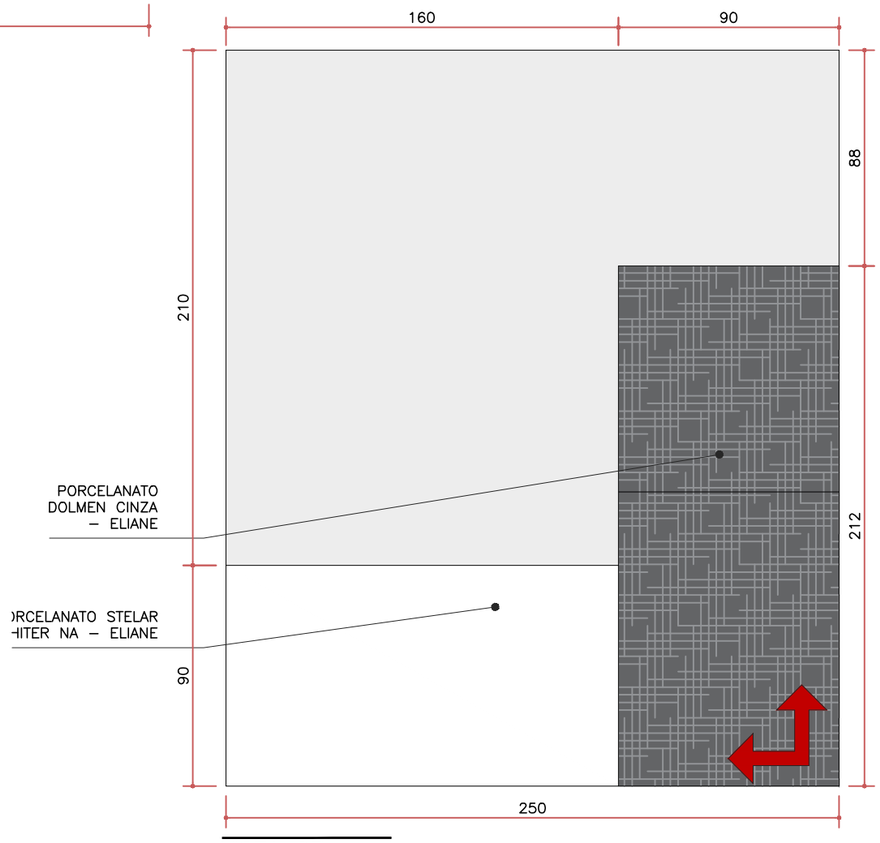

VISTA 05
ESC. 1:25

NOTAS

- COTAS EM CENTÍMETROS;
- COTAS DE NÍVEL EM METROS;
- CONFERIR MEDIDAS, ABERTURAS, NÍVEIS E PRUMOS NO LOCAL;
- MEDIDAS EM COTA PREVALECEM SOBRE O DESENHO;
- ESSA PRANCHA DEVE SER IMPRESSA COLORIDA;

DATA
06/03/2023

DESENHO
ELEUTERIO BIONDARO

RESPONSÁVEL
GUILHERME C. POYER

ARQUIVO
PROJ – ARQ – EX.DWG

ESCALA
INDICADA

COD. DO PROJETO
0000

DISCIPLINA
EXECUTIVO

FASE
ARQUITETÔNICO


FOLHA
19 / 27


TÍTULO
VISTAS REVESTIMENTOS

PROJETO
REFORMA E AMPLIAÇÃO


CLIENTE
JOSIANE R. DE OLIVEIRA

TRABALHO DESENVOLVIDO POR:

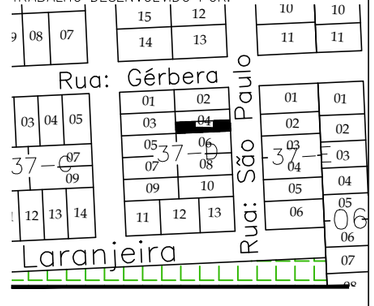

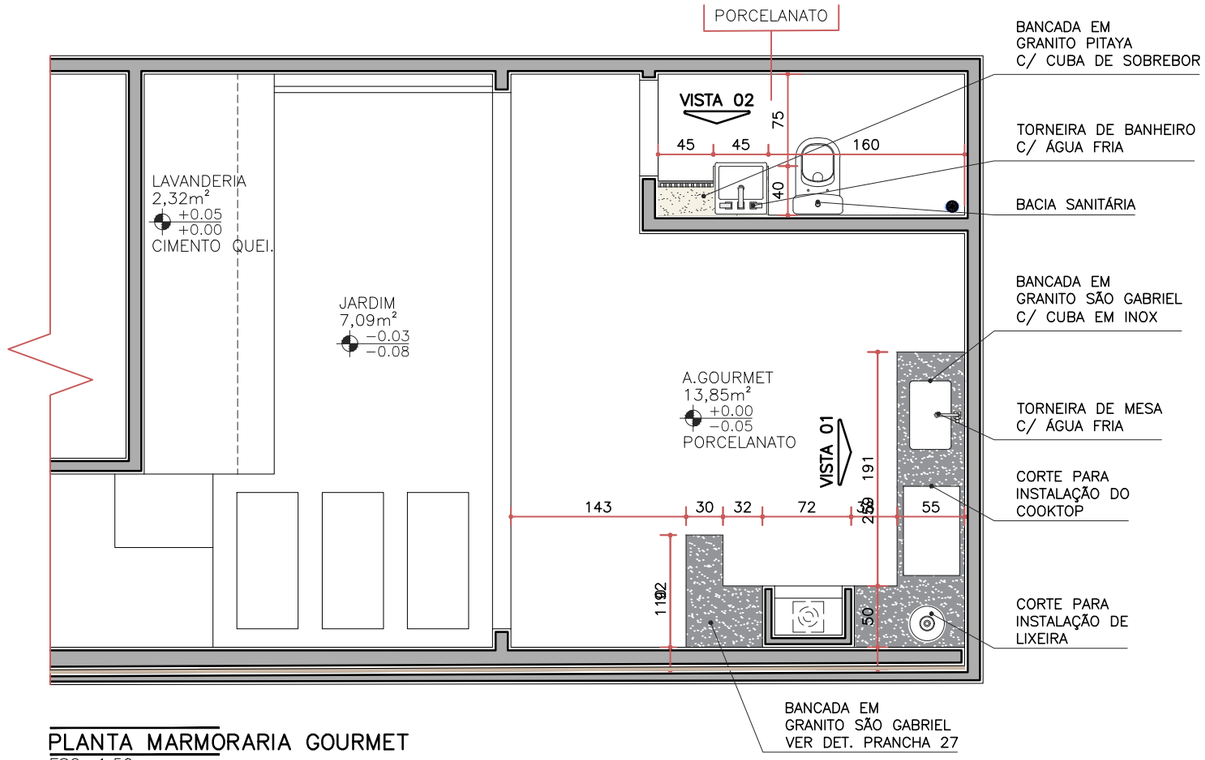

PLANTA MARMORARIA GOURMET
ESC. 1:50

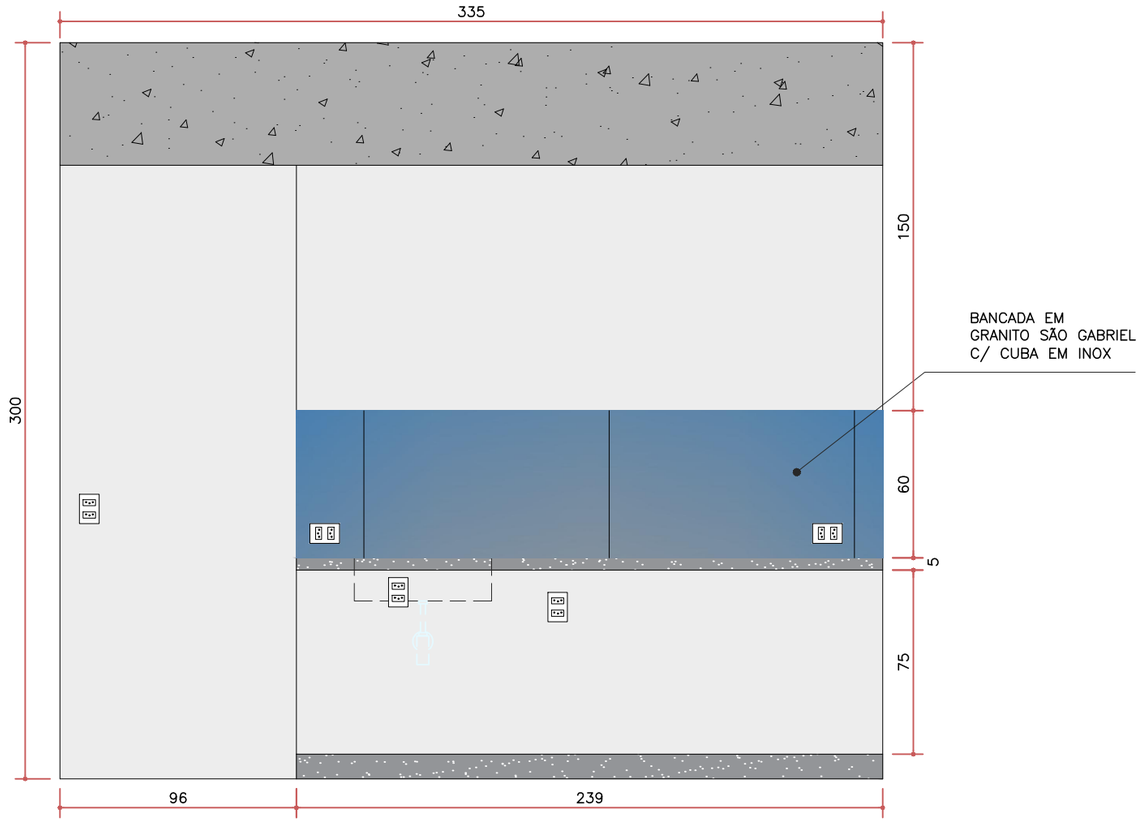

VISTA 01
ESC. 1:25

NOTAS

- COTAS EM CENTÍMETROS;
- COTAS DE NÍVEL EM METROS;
- CONFERIR MEDIDAS, ABERTURAS, NÍVEIS E PRUMOS NO LOCAL;
- MEDIDAS EM COTA PREVALECEM SOBRE O DESENHO;
- ESSA PRANCHA DEVE SER IMPRESSA COLORIDA;

DATA
06/03/2023

DESENHO
ELEUTERIO BIONDARO

RESPONSÁVEL
GUILHERME C. POYER

ARQUIVO
PROJ – ARQ – EX.DWG

ESCALA
INDICADA

COD. DO PROJETO
0000

DISCIPLINA
EXECUTIVO

FASE
ARQUITETÔNICO


FOLHA
20 / 27


TÍTULO
PLANTA MARMORARIA
VISTA MARMORARIA

PROJETO
REFORMA E AMPLIAÇÃO


CLIENTE
JOSIANE R. DE OLIVEIRA

TRABALHO DESENVOLVIDO POR:

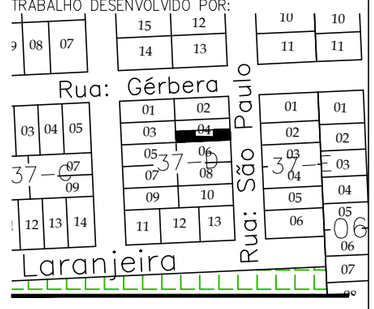

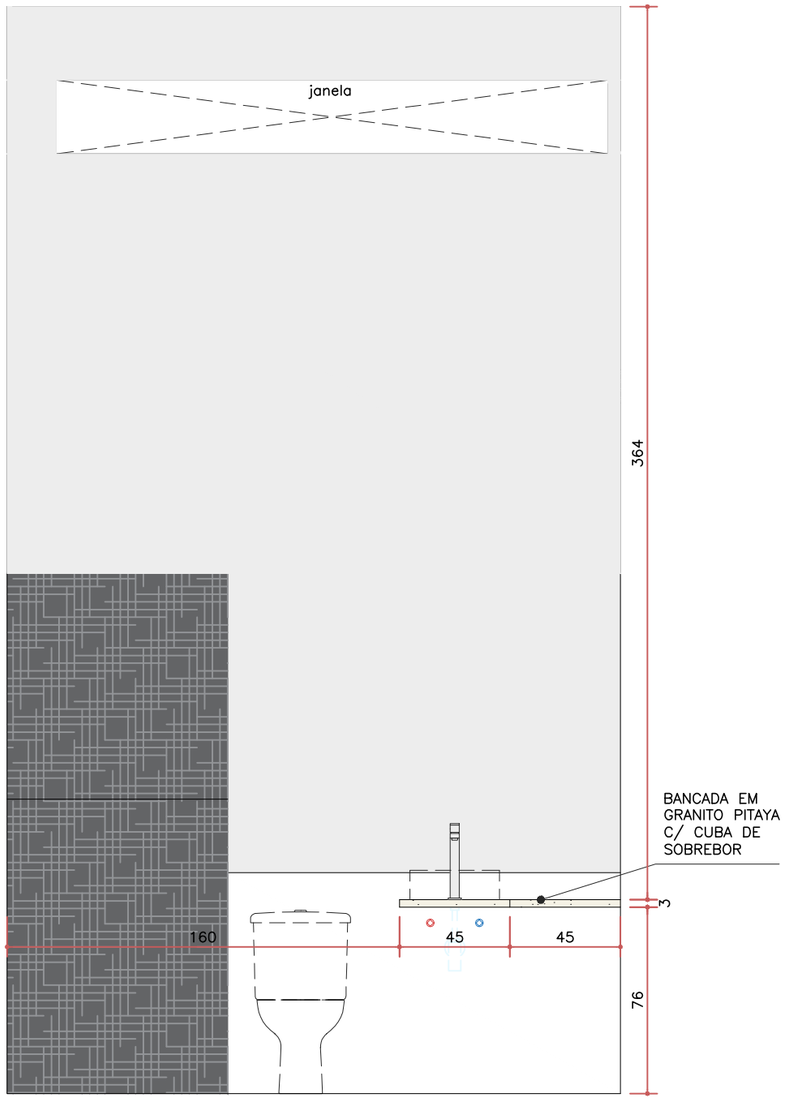

VISTA 02
ESC. 1:25

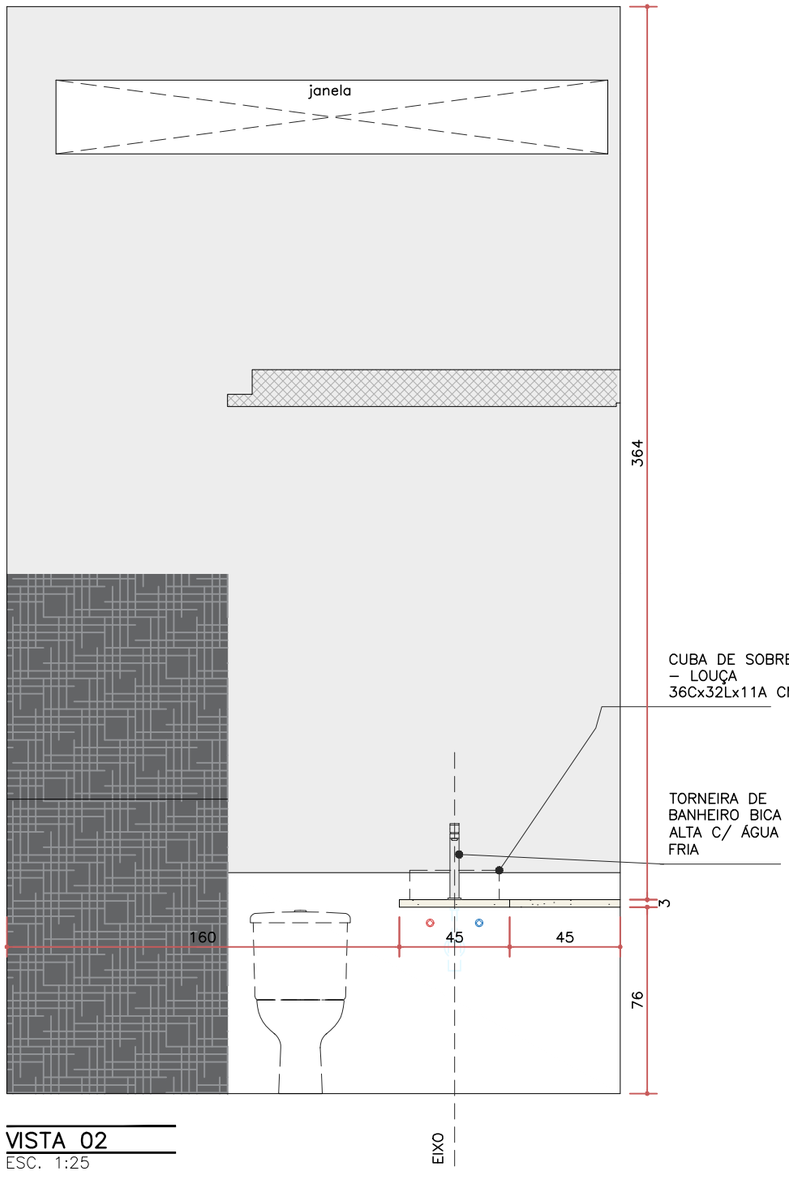

VISTA 02
ESC. 1:25

NOTAS

- COTAS EM CENTÍMETROS;
- COTAS DE NÍVEL EM METROS;
- CONFERIR MEDIDAS, ABERTURAS, NÍVEIS E PRUMOS NO LOCAL;
- MEDIDAS EM COTA PREVALECEM SOBRE O DESENHO;
- ESSA PRANCHA DEVE SER IMPRESSA COLORIDA;

DATA
06/03/2023

DESENHO
ELEUTERIO BIONDARO

RESPONSÁVEL
GUILHERME C. POYER

ARQUIVO
PROJ – ARQ – EX.DWG

ESCALA
INDICADA

COD. DO PROJETO
0000

DISCIPLINA
EXECUTIVO

FASE
ARQUITETÔNICO


FOLHA
21 / 27


TÍTULO
VISTA MARMORARIA
VISTA LOUÇAS E METAIS

PROJETO
REFORMA E AMPLIAÇÃO


CLIENTE
JOSIANE R. DE OLIVEIRA

TRABALHO DESENVOLVIDO POR:

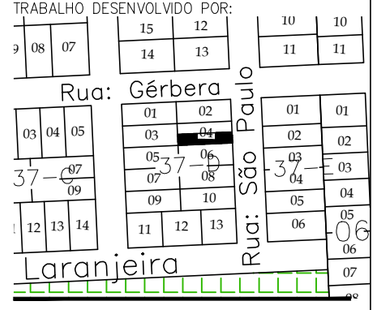

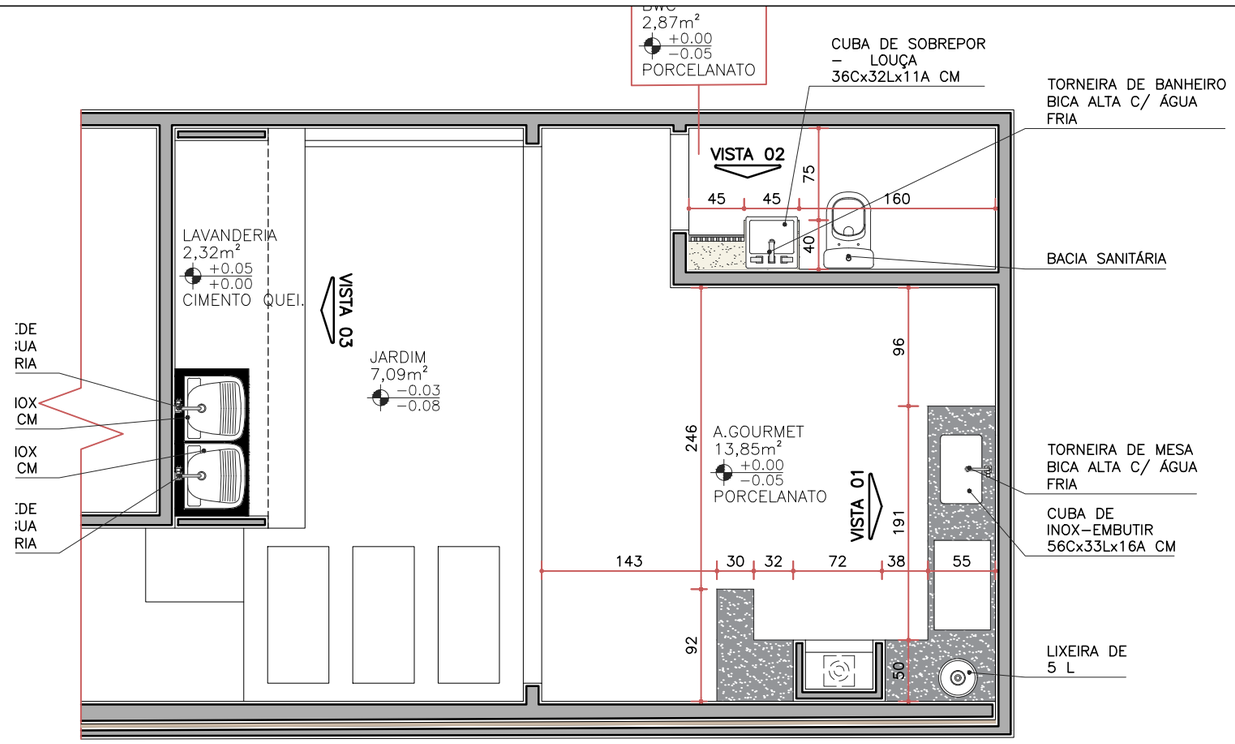

PLANTA LOUÇAS E METAIS GOURMET
ESC. 1:50

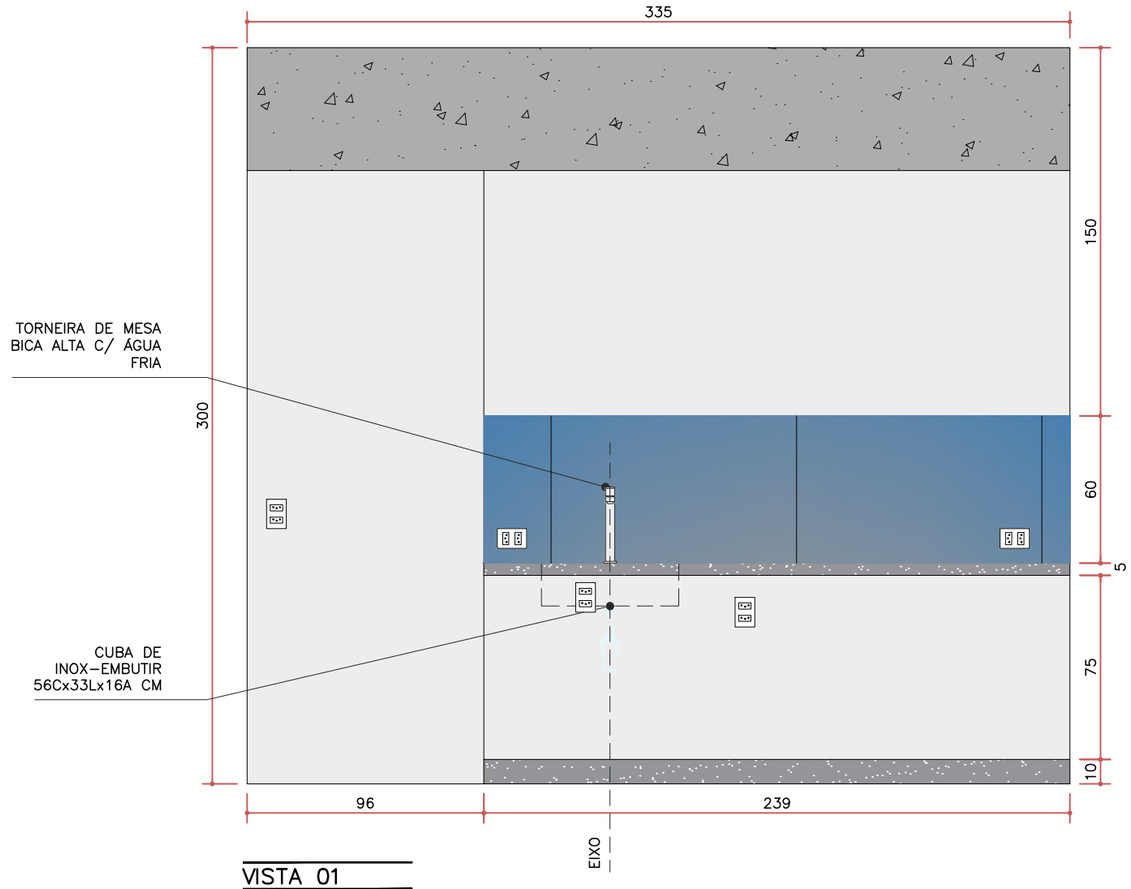

VISTA 01
ESC. 1:25

NOTAS

- COTAS EM CENTÍMETROS;
- COTAS DE NÍVEL EM METROS;
- CONFERIR MEDIDAS, ABERTURAS, NÍVEIS E PRUMOS NO LOCAL;
- MEDIDAS EM COTA PREVALECEM SOBRE O DESENHO;
- ESSA PRANCHA DEVE SER IMPRESSA COLORIDA;


DATA: 06/03/2023
DESENHO: ELEUTERIO BIONDARO
RESPONSÁVEL: GUILHERME C. POYER
ARQUIVO: PROJ – ARQ – EX.DWG
ESCALA: INDICADA
COD. DO PROJETO: 0000
DISCIPLINA: EXECUTIVO
FASE: ARQUITETÔNICO
FOLHA: 22 / 27


TÍTULO
PLANTA LOUÇAS–METAIS
VISTA LOUÇAS E METAIS

PROJETO
REFORMA E AMPLIAÇÃO


CLIENTE
JOSIANE R. DE OLIVEIRA

TRABALHO DESENVOLVIDO POR:

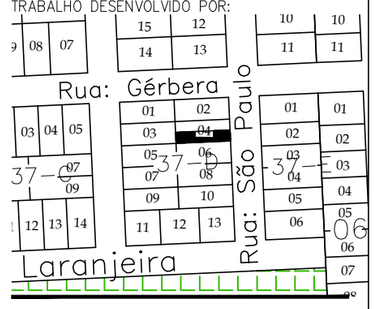


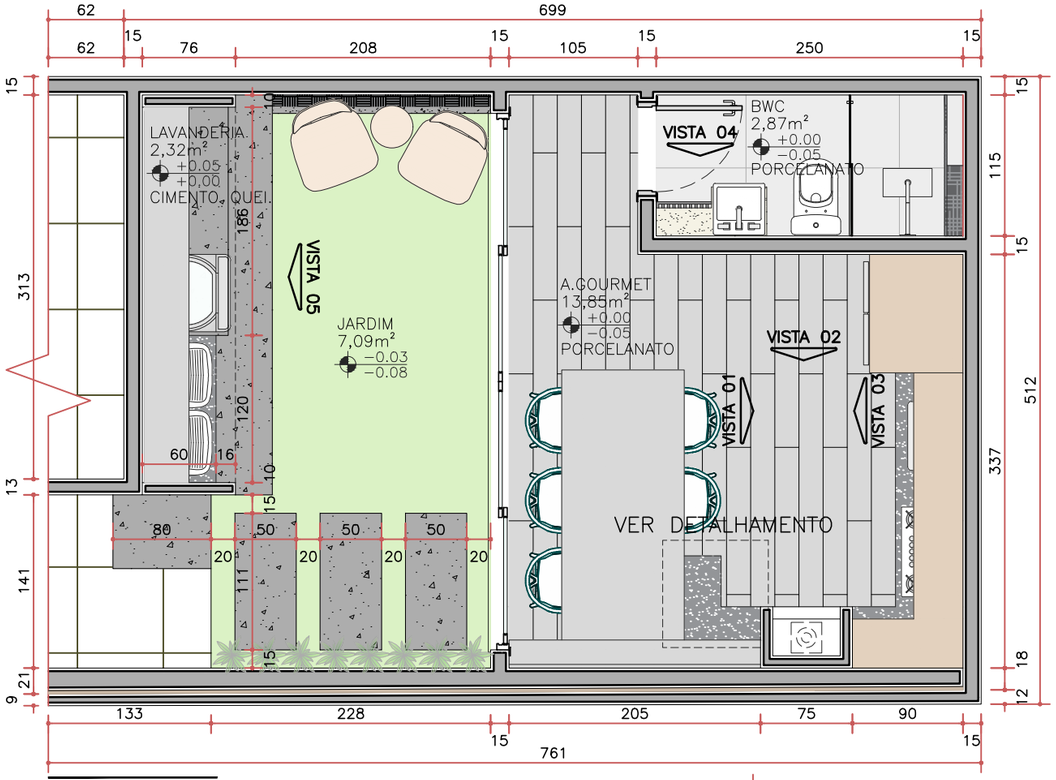

PLANTA MARCENARIA GOURMET
ESC. 1:50

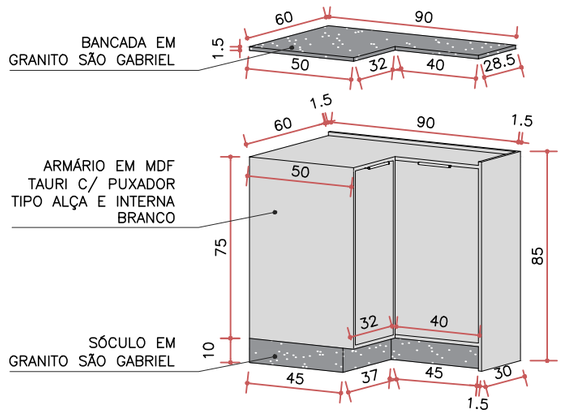

DETALHAMENTO
ESC. 1:25

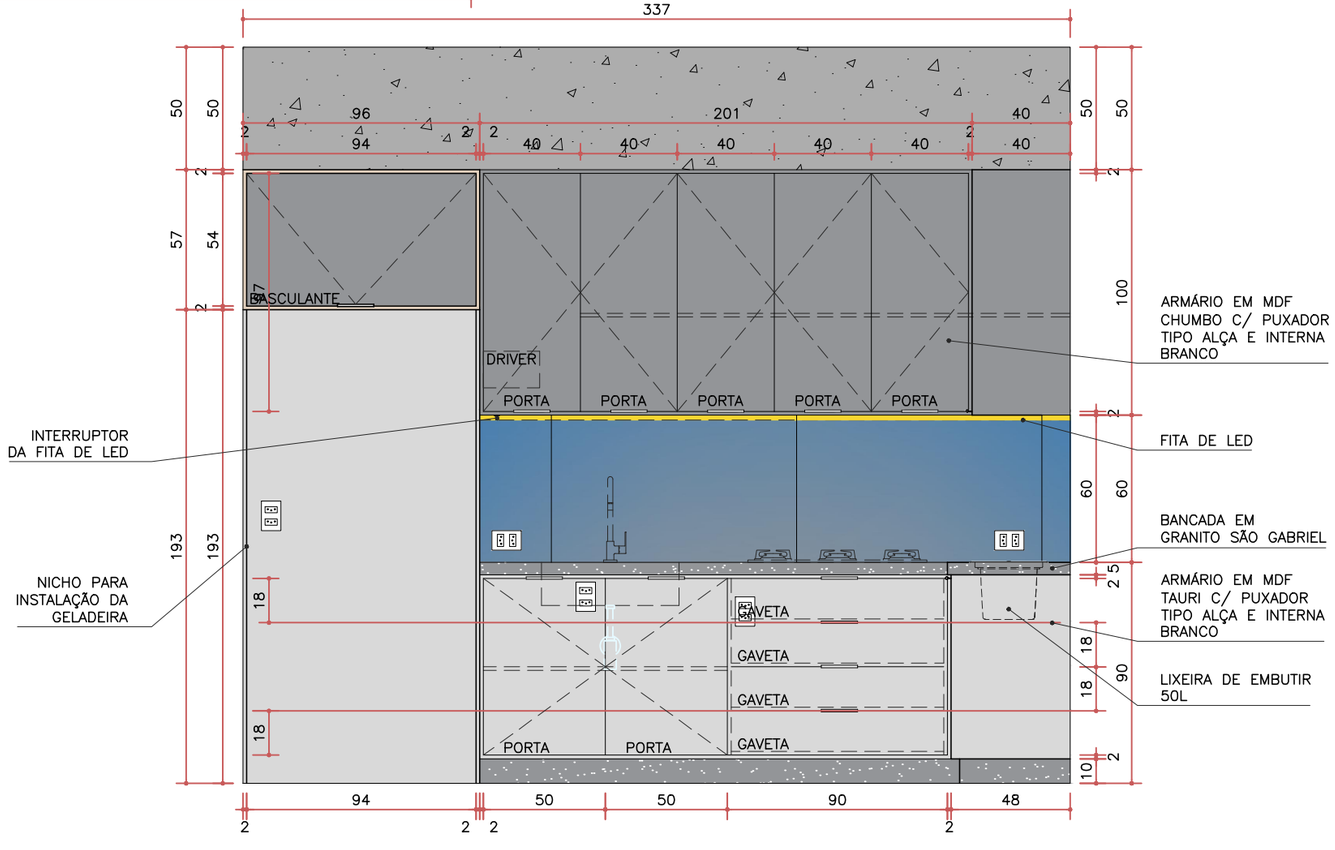

VISTA 01
ESC. 1:25

NOTAS

- COTAS EM CENTÍMETROS;
- COTAS DE NÍVEL EM METROS;
- CONFERIR MEDIDAS, ABERTURAS, NÍVEIS E PRUMOS NO LOCAL;
- MEDIDAS EM COTA PREVALECEM SOBRE O DESENHO;
- ESSA PRANCHA DEVE SER IMPRESSA COLORIDA;


DATA: 06/03/2023
DESENHO: ELEUTERIO BIONDARO
RESPONSÁVEL: GUILHERME C. POYER
ARQUIVO: PROJ – ARQ – EX.DWG
ESCALA: INDICADA
COD. DO PROJETO: 0000
DISCIPLINA: EXECUTIVO
FASE: ARQUITETÔNICO
FOLHA: 23 / 27


TÍTULO
PLANTA MARCENARIA
VISTA MARCENARIA

PROJETO
REFORMA E AMPLIAÇÃO

CLIENTE
JOSIANE R. DE OLIVEIRA

TRABALHO DESENVOLVIDO POR:

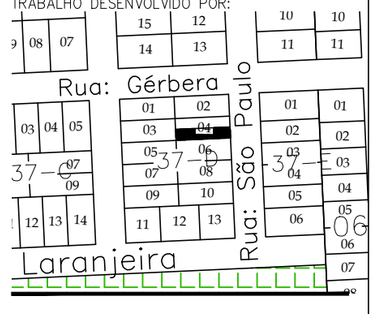

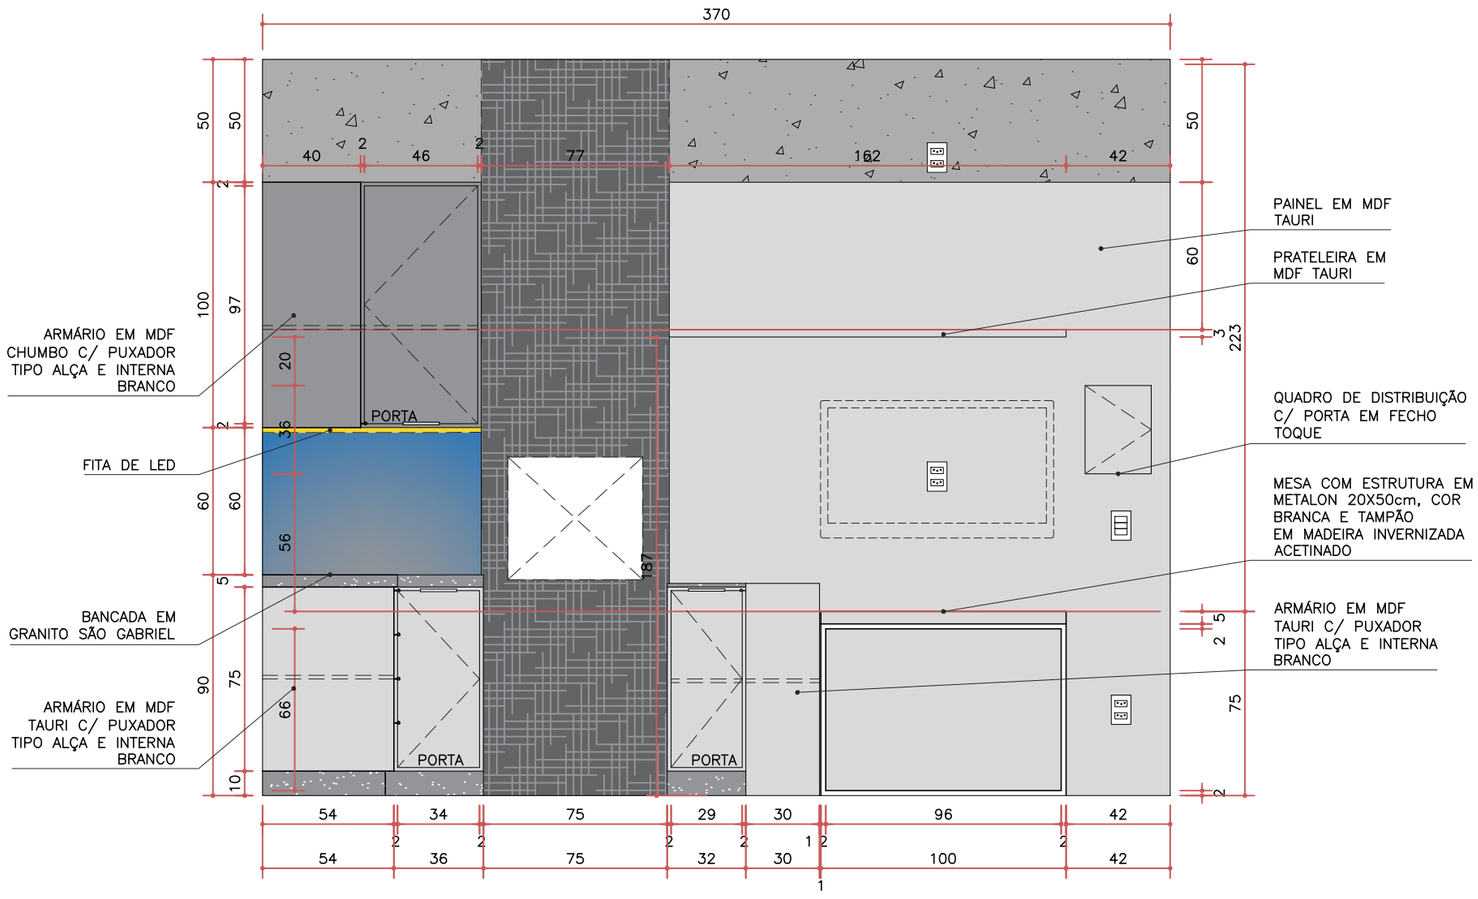

VISTA 02

ESC. 1:25

NOTAS

- COTAS EM CENTÍMETROS;
- COTAS DE NÍVEL EM METROS;
- CONFERIR MEDIDAS, ABERTURAS, NÍVEIS E PRUMOS NO LOCAL;
- MEDIDAS EM COTA PREVALECEM SOBRE O DESENHO;
- ESSA PRANCHA DEVE SER IMPRESSA COLORIDA;

DATA
06/03/2023

DESENHO
ELEUTERIO BIONDARO

RESPONSÁVEL
GUILHERME C. POYER

ARQUIVO
PROJ – ARQ – EX.DWG

ESCALA
INDICADA

COD. DO PROJETO
0000

DISCIPLINA
EXECUTIVO

FASE
ARQUITETÔNICO


FOLHA
24 / 27


TÍTULO
VISTA MARCENARIA

PROJETO
REFORMA E AMPLIAÇÃO

CLIENTE
JOSIANE R. DE OLIVEIRA

TRABALHO DESENVOLVIDO POR:

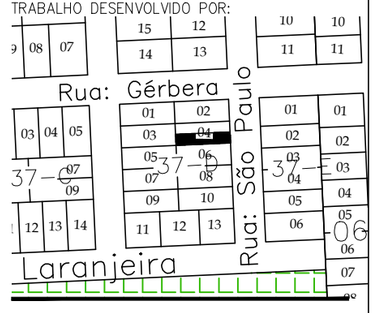

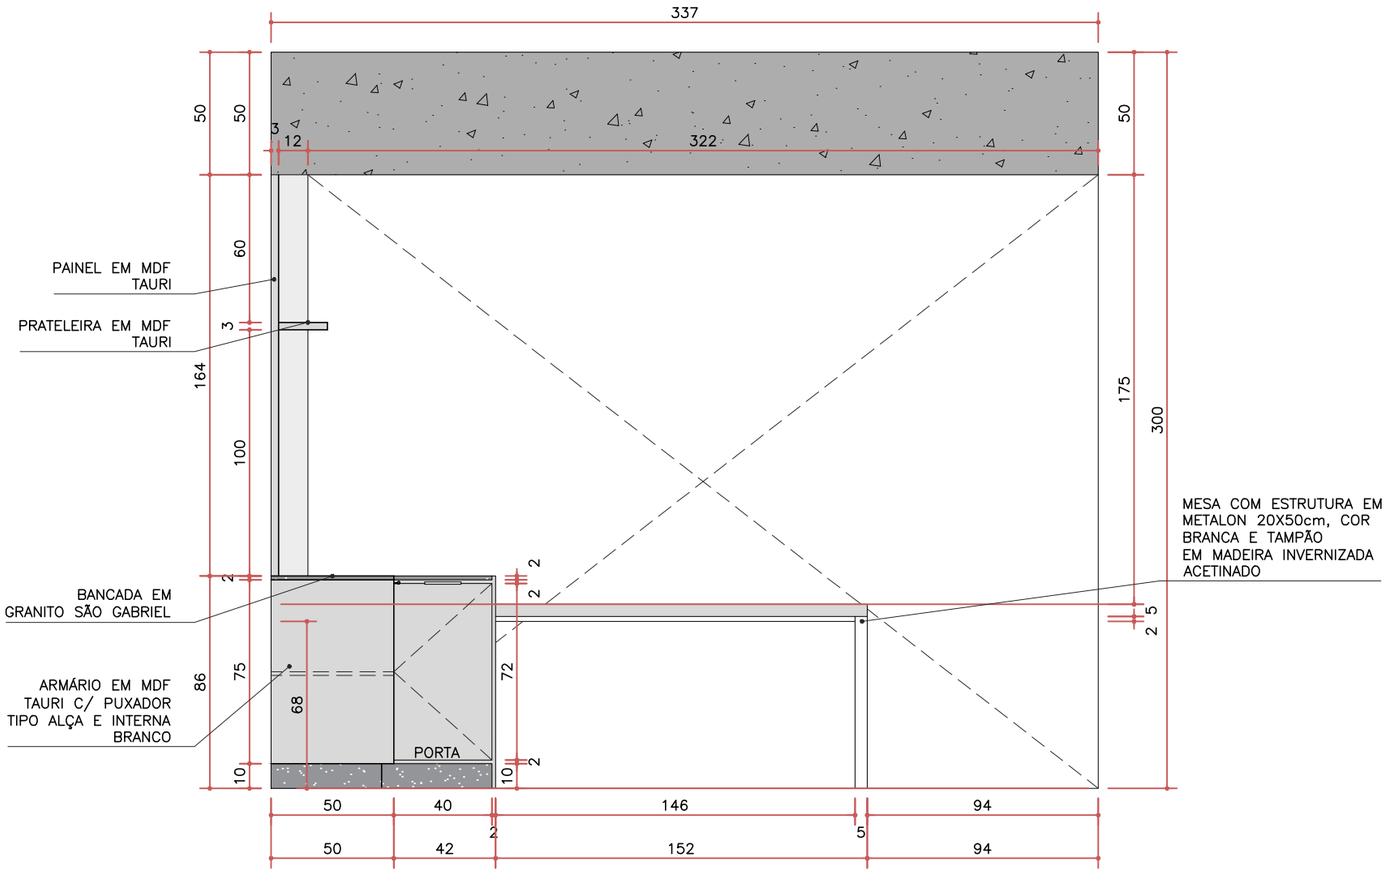

VISTA 03

ESC. 1:25

NOTAS

- COTAS EM CENTÍMETROS;
- COTAS DE NÍVEL EM METROS;
- CONFERIR MEDIDAS, ABERTURAS, NÍVEIS E PRUMOS NO LOCAL;
- MEDIDAS EM COTA PREVALECEM SOBRE O DESENHO;
- ESSA PRANCHA DEVE SER IMPRESSA COLORIDA;

DATA
06/03/2023

DESENHO
ELEUTERIO BIONDARO

RESPONSÁVEL
GUILHERME C. POYER

ARQUIVO
PROJ – ARQ – EX.DWG

ESCALA
INDICADA

COD. DO PROJETO
0000

DISCIPLINA
EXECUTIVO

FASE
ARQUITETÔNICO


FOLHA
25 / 27


TÍTULO
VISTA MARCENARIA

PROJETO
REFORMA E AMPLIAÇÃO


CLIENTE
JOSIANE R. DE OLIVEIRA

TRABALHO DESENVOLVIDO POR:

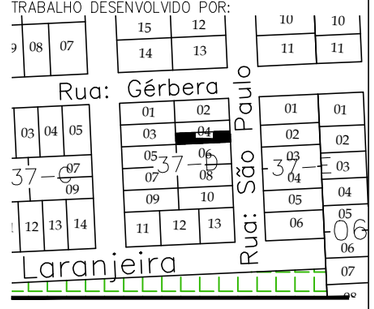


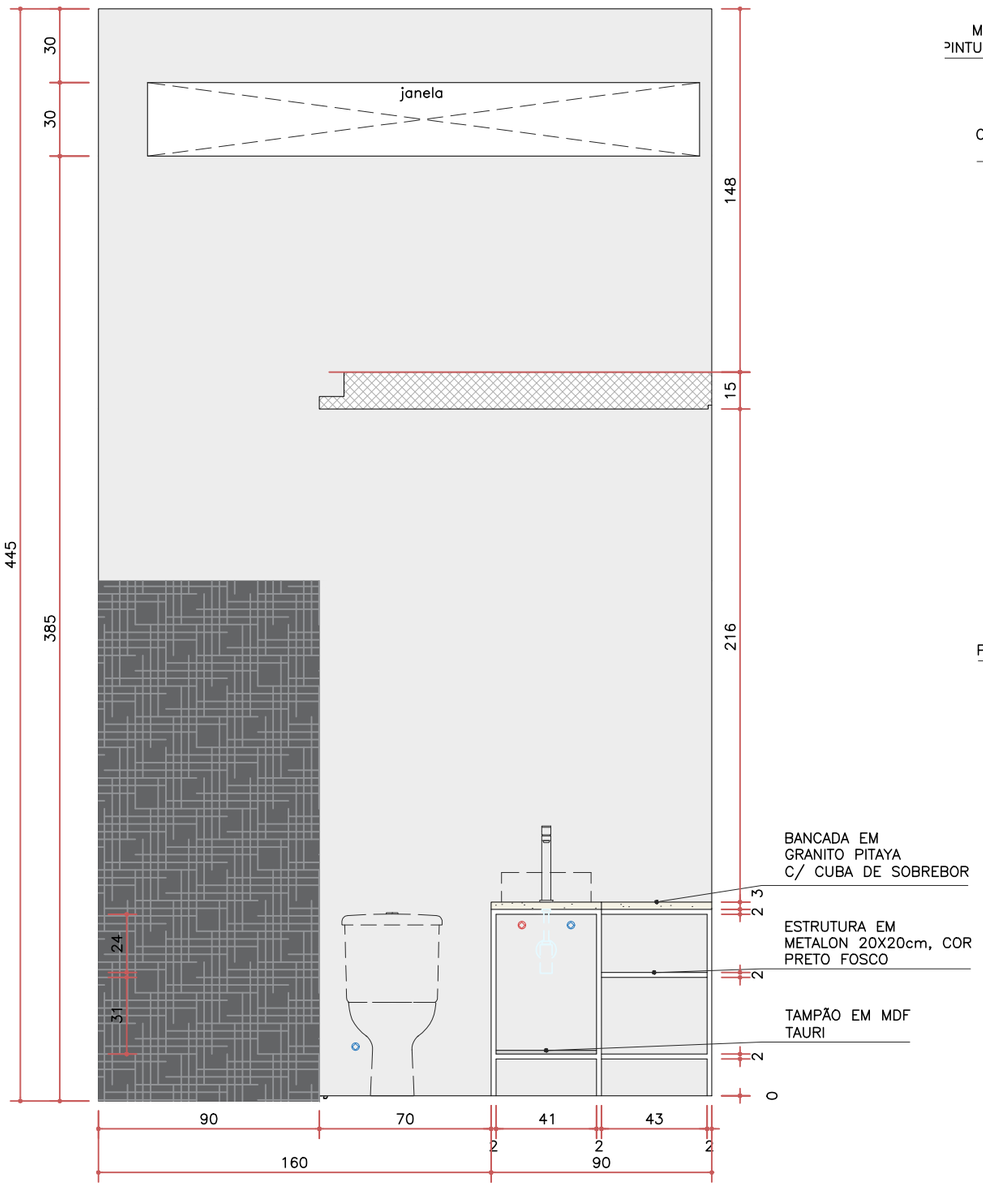

VISTA 04
ESC. 1:25

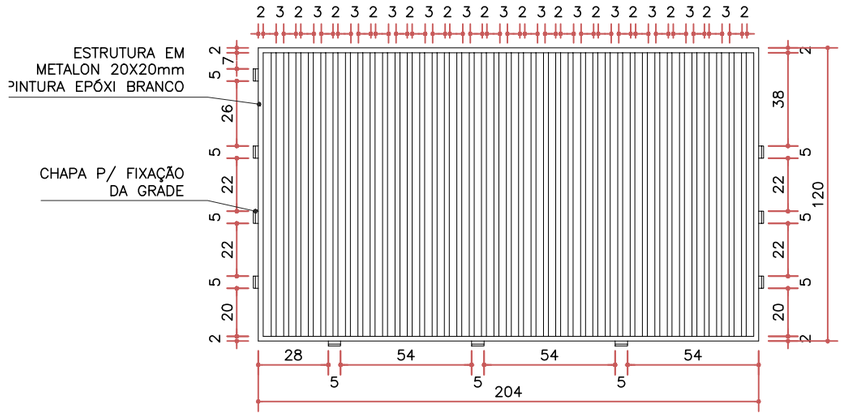

GRADE FUNDO
ESC. 1:25

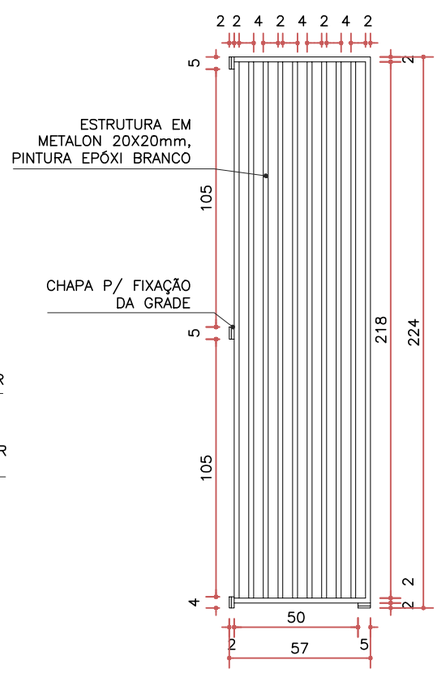

GRADE FRENTE 02
ESC. 1:25

NOTAS

- COTAS EM CENTÍMETROS;
- COTAS DE NÍVEL EM METROS;
- CONFERIR MEDIDAS, ABERTURAS, NÍVEIS E PRUMOS NO LOCAL;
- MEDIDAS EM COTA PREVALECEM SOBRE O DESENHO;
- ESSA PRANCHA DEVE SER IMPRESSA COLORIDA;

DATA
06/03/2023

DESENHO
ELEUTERIO BIONDARO

RESPONSÁVEL
GUILHERME C. POYER

ARQUIVO
PROJ – ARQ – EX.DWG

ESCALA
INDICADA

COD. DO PROJETO
0000

DISCIPLINA
EXECUTIVO

FASE
ARQUITETÔNICO


FOLHA
26 / 27


TÍTULO
VISTA MARCENARIA
DETALHAMENTO

PROJETO
REFORMA E AMPLIAÇÃO


CLIENTE
JOSIANE R. DE OLIVEIRA

TRABALHO DESENVOLVIDO POR:

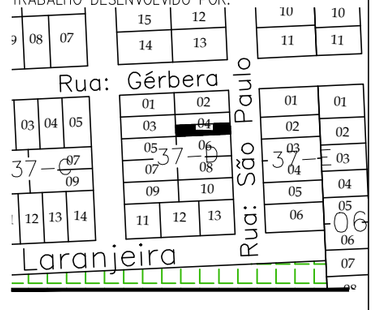


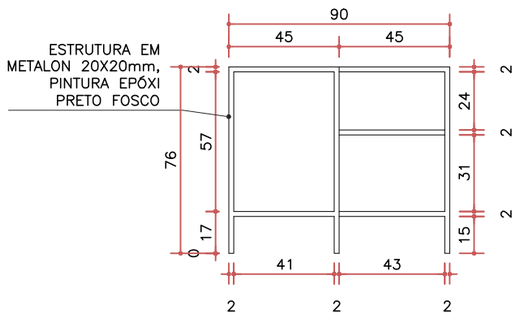


BANCADA BWC FRONTAL
ESC. 1:25

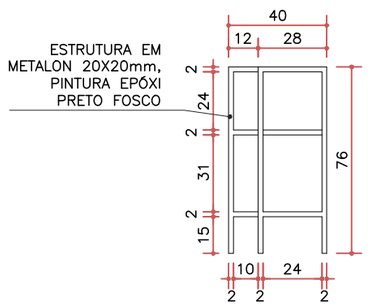


BANCADA BWC L.DIREITO
ESC. 1:25

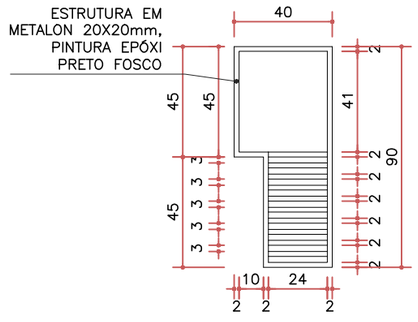


BANCADA BWC SUPERIOR
ESC. 1:25

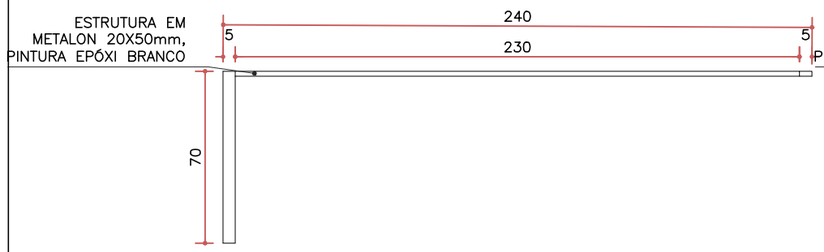


MESA FRONTAL
ESC. 1:25

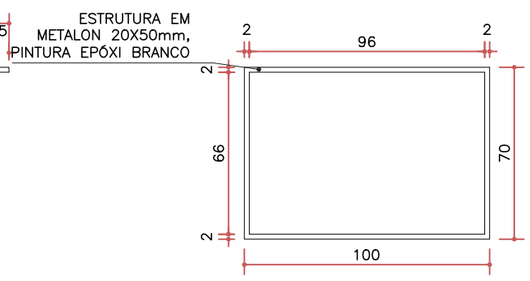


MESA L. ESQUERDA
ESC. 1:25

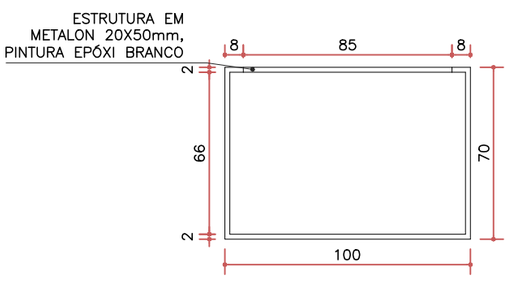

MESA L. DIREITA
ESC. 1:25

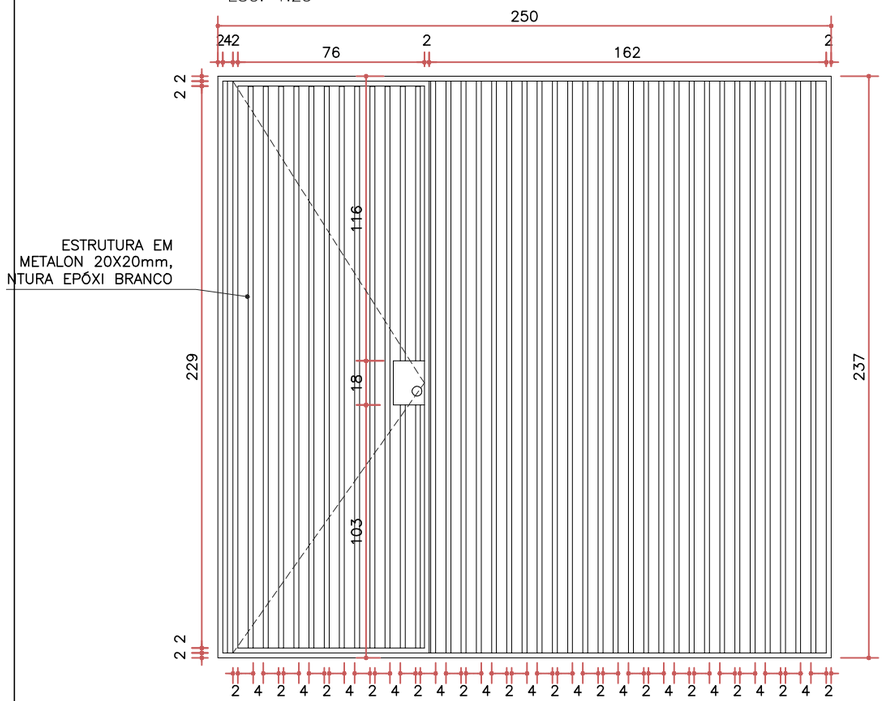

PORTÃO
ESC. 1:25

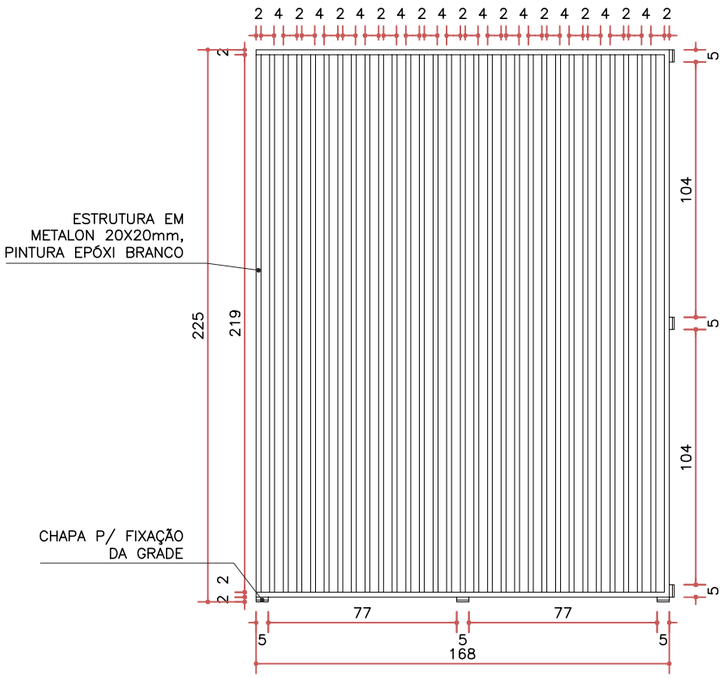

GRADE FRENTE
ESC. 1:25

NOTAS

- COTAS EM CENTÍMETROS;
- COTAS DE NÍVEL EM METROS;
- CONFERIR MEDIDAS, ABERTURAS, NÍVEIS E PRUMOS NO LOCAL;
- MEDIDAS EM COTA PREVALECEM SOBRE O DESENHO;
- ESSA PRANCHA DEVE SER IMPRESSA COLORIDA;

DATA
06/03/2023

DESENHO
ELEUTERIO BIONDARO

RESPONSÁVEL
GUILHERME C. POYER

ARQUIVO
PROJ – ARQ – EX.DWG

ESCALA
INDICADA

COD. DO PROJETO
0000

DISCIPLINA
EXECUTIVO

FASE
ARQUITETÔNICO

FOLHA
27 / 27

TÍTULO
DETALHAMENTOS

PROJETO
REFORMA E AMPLIAÇÃO

CLIENTE
JOSIANE R. DE OLIVEIRA

TRABALHO DESENVOLVIDO POR:

