


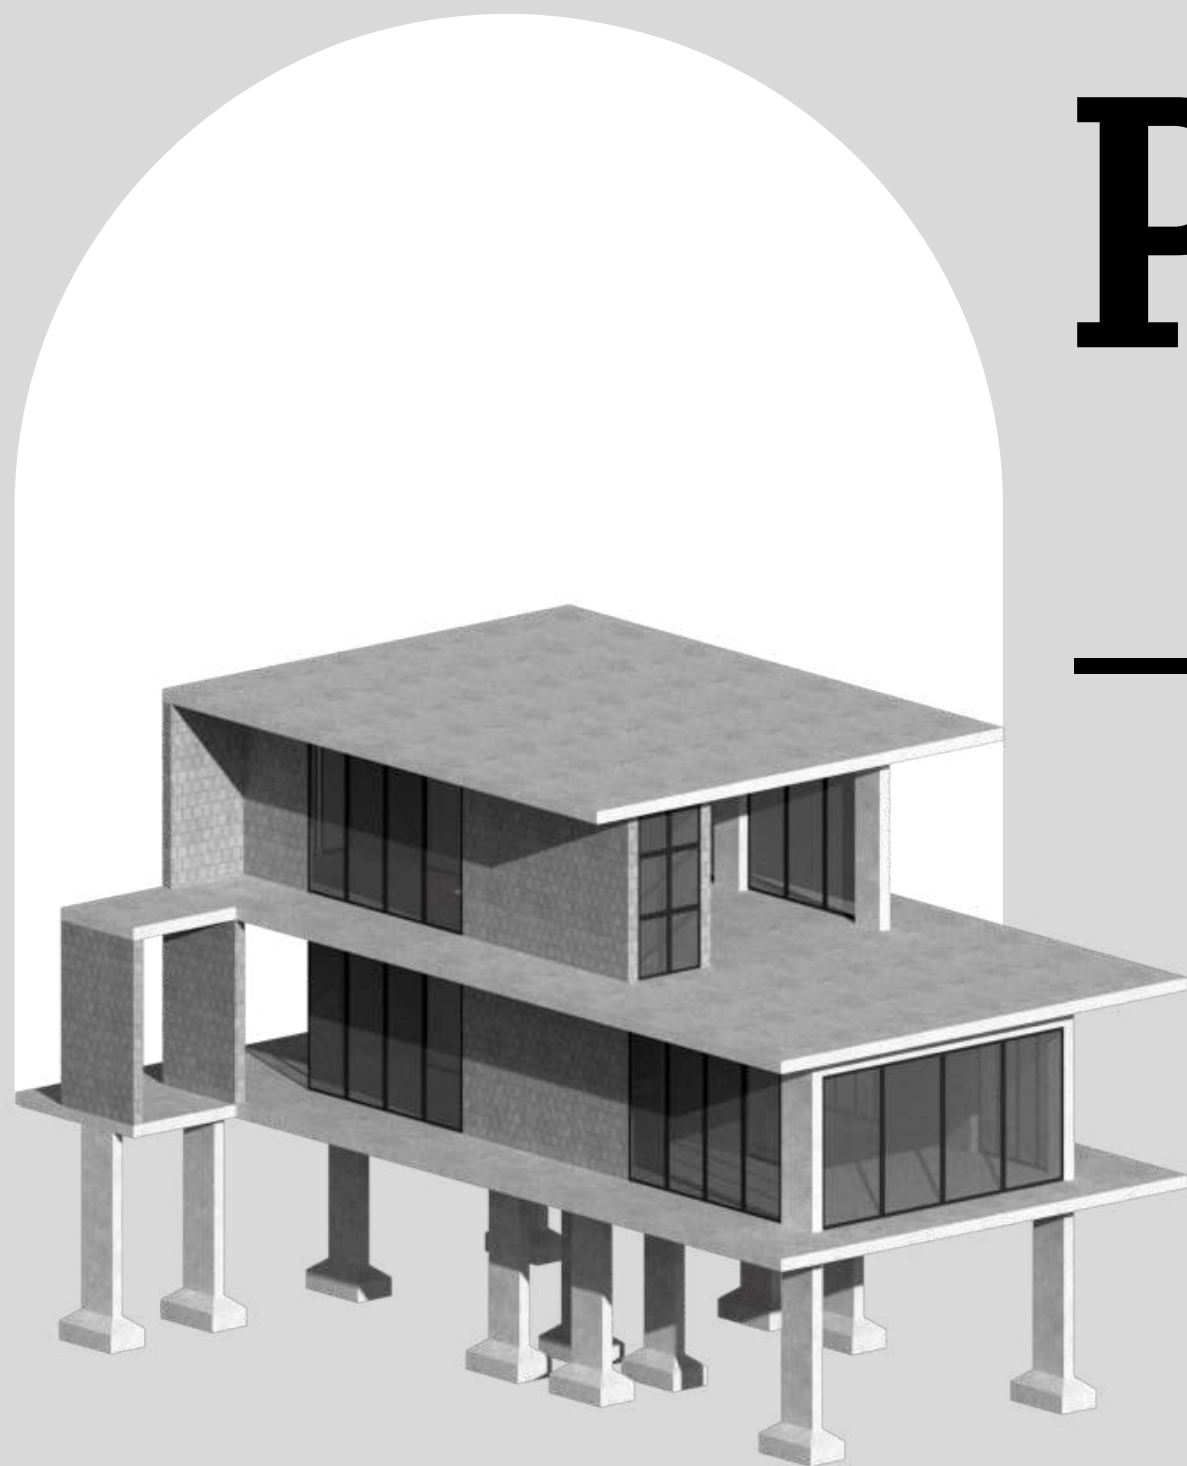

Portfólio de — Arquitetura

HENRIQUE CECHELLA RIBEIRO

ARQUITETO & URBANISTA

Perfil

Sou Arquiteto e Urbanista com formação prévia em Edificações e desenvolvo projetos urbanísticos, arquitetônicos e de interiores residenciais e comerciais.




Meus projetos — de arquitetura



EDIFÍCIO CORPORATIVO

Projeto desenvolvido para atender uma torre de escritórios "open plan" com 12 pavimentos de 1000 m² e estacionamento no subsolo situada dentro de um complexo arquitetônico na cidade de Curitiba.



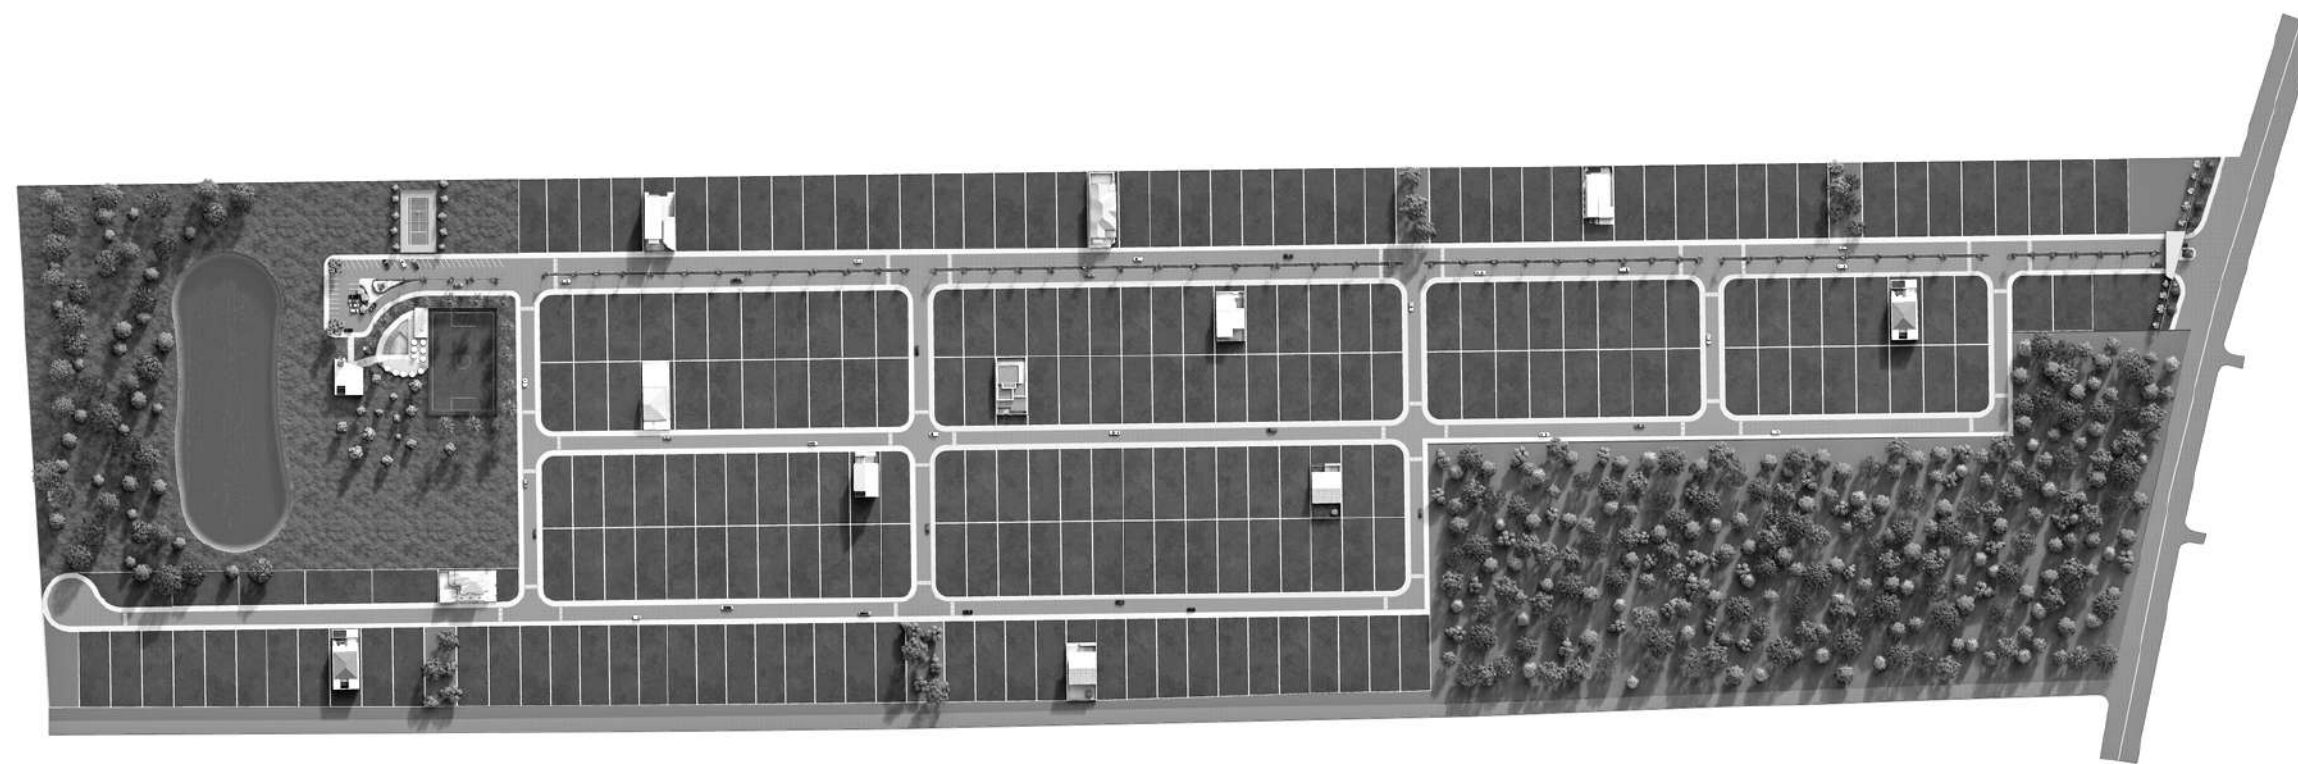

CONDOMÍNIO RESIDENCIAL

Projeto condominial com áreas de lazer
no município de Criciúma/SC.



TERMINAL INTERMODAL


Projeto desenvolvido para atender um terminal intermunicipal
conectado à um terminal urbano na cidade de Guaratuba/PR.





INTERIOR RESIDENCIAL

Projeto de interiores para um apartamento de 90 m² na cidade
de Criciúma/SC.

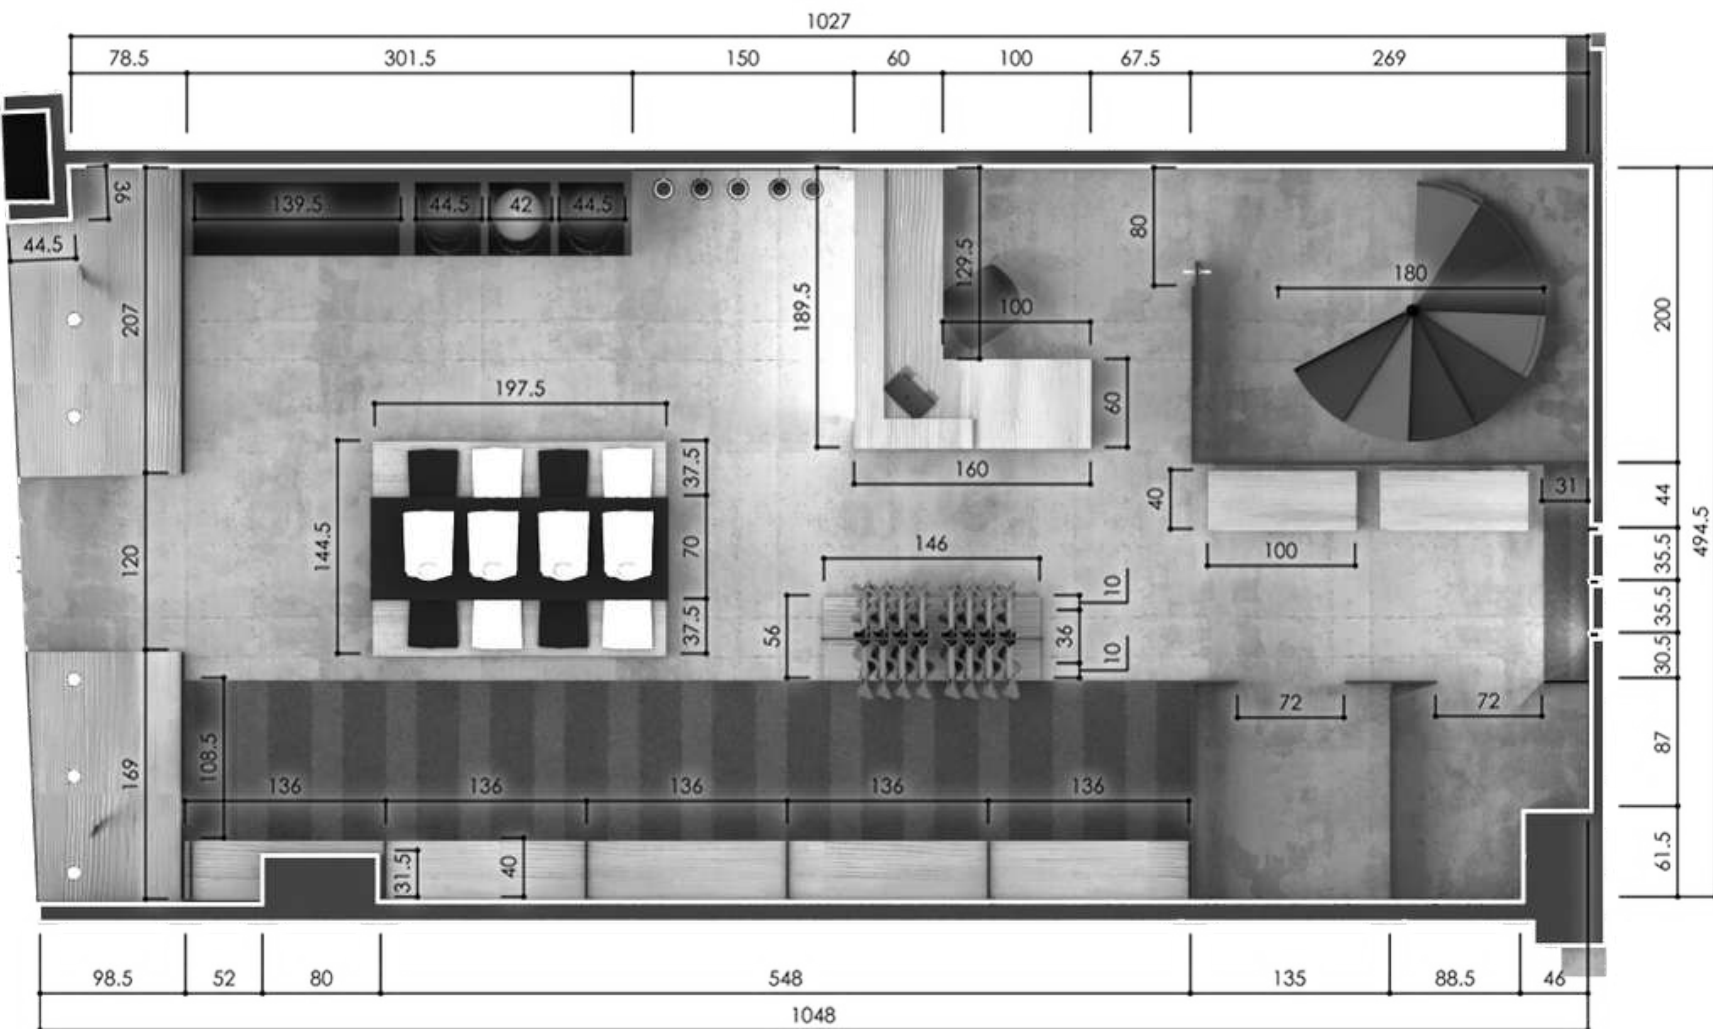

INTERIOR COMERCIAL

Projeto de interiores para uma loja de artigos esportivos voltados para futebol americano em Curitiba/PR.





RESIDÊNCIA UNIFAMILIAR

Projeto desenvolvido para atender uma residência unifamiliar
compacta de 55 m² na zona rural de Cocal do Sul/SC



INTERIOR COMERCIAL

Projeto de interiores de uma loja de artigos de segurança viária
no município de Campina Grande do Sul/PR.



RESIDÊNCIA NO LITORAL

Projeto desenvolvido de uma residência com 80m²
na cidade de Passo de Torres/SC.







EDIFICAÇÃO MISTA


Projeto de uma edificação mista contendo residência unifamiliar no pavimento superior e um escritório no térreo com 80 m² de área total.



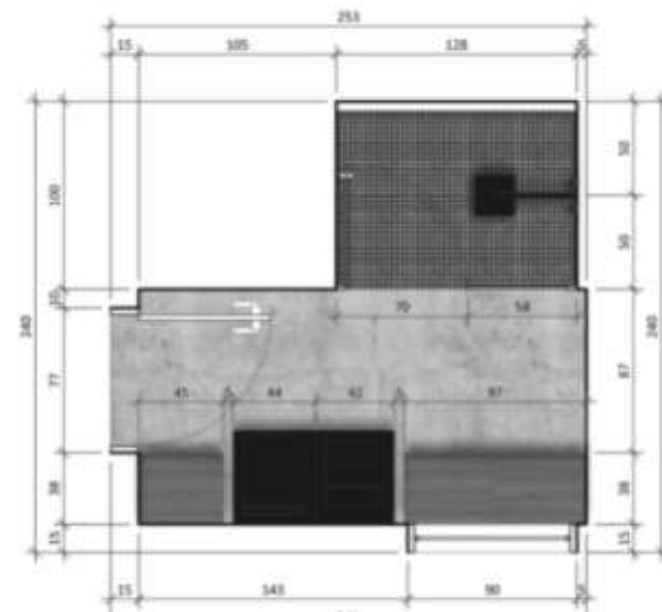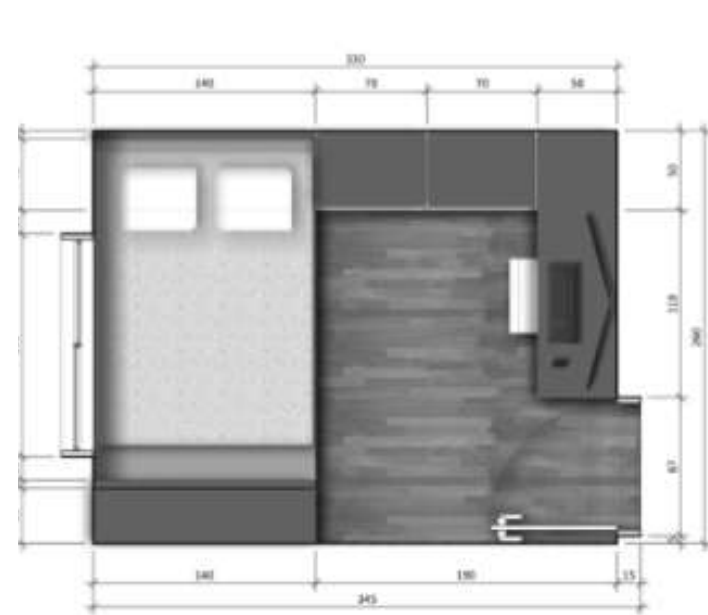


INTERIOR RESIDENCIAL

Projeto de interiores de um apartamento de 60 m² na cidade de Curitiba/PR.


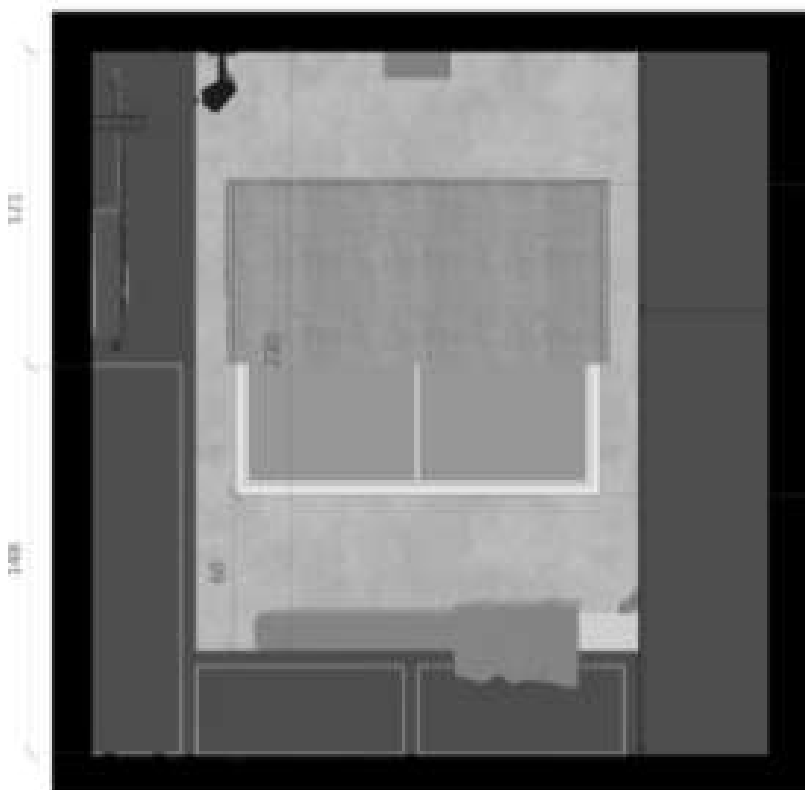


CORTE B

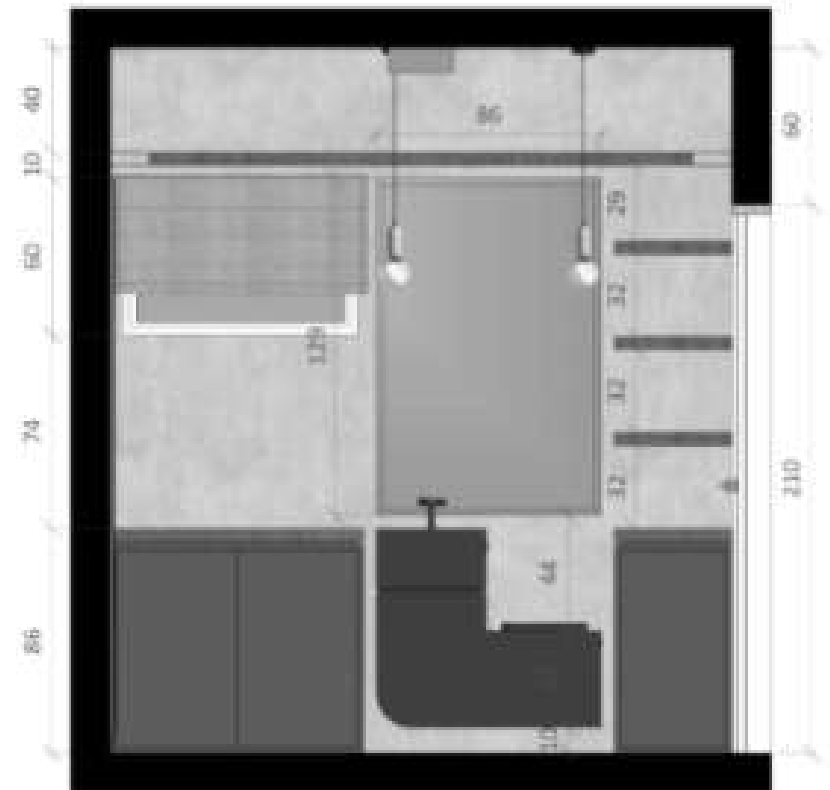

CORTE A





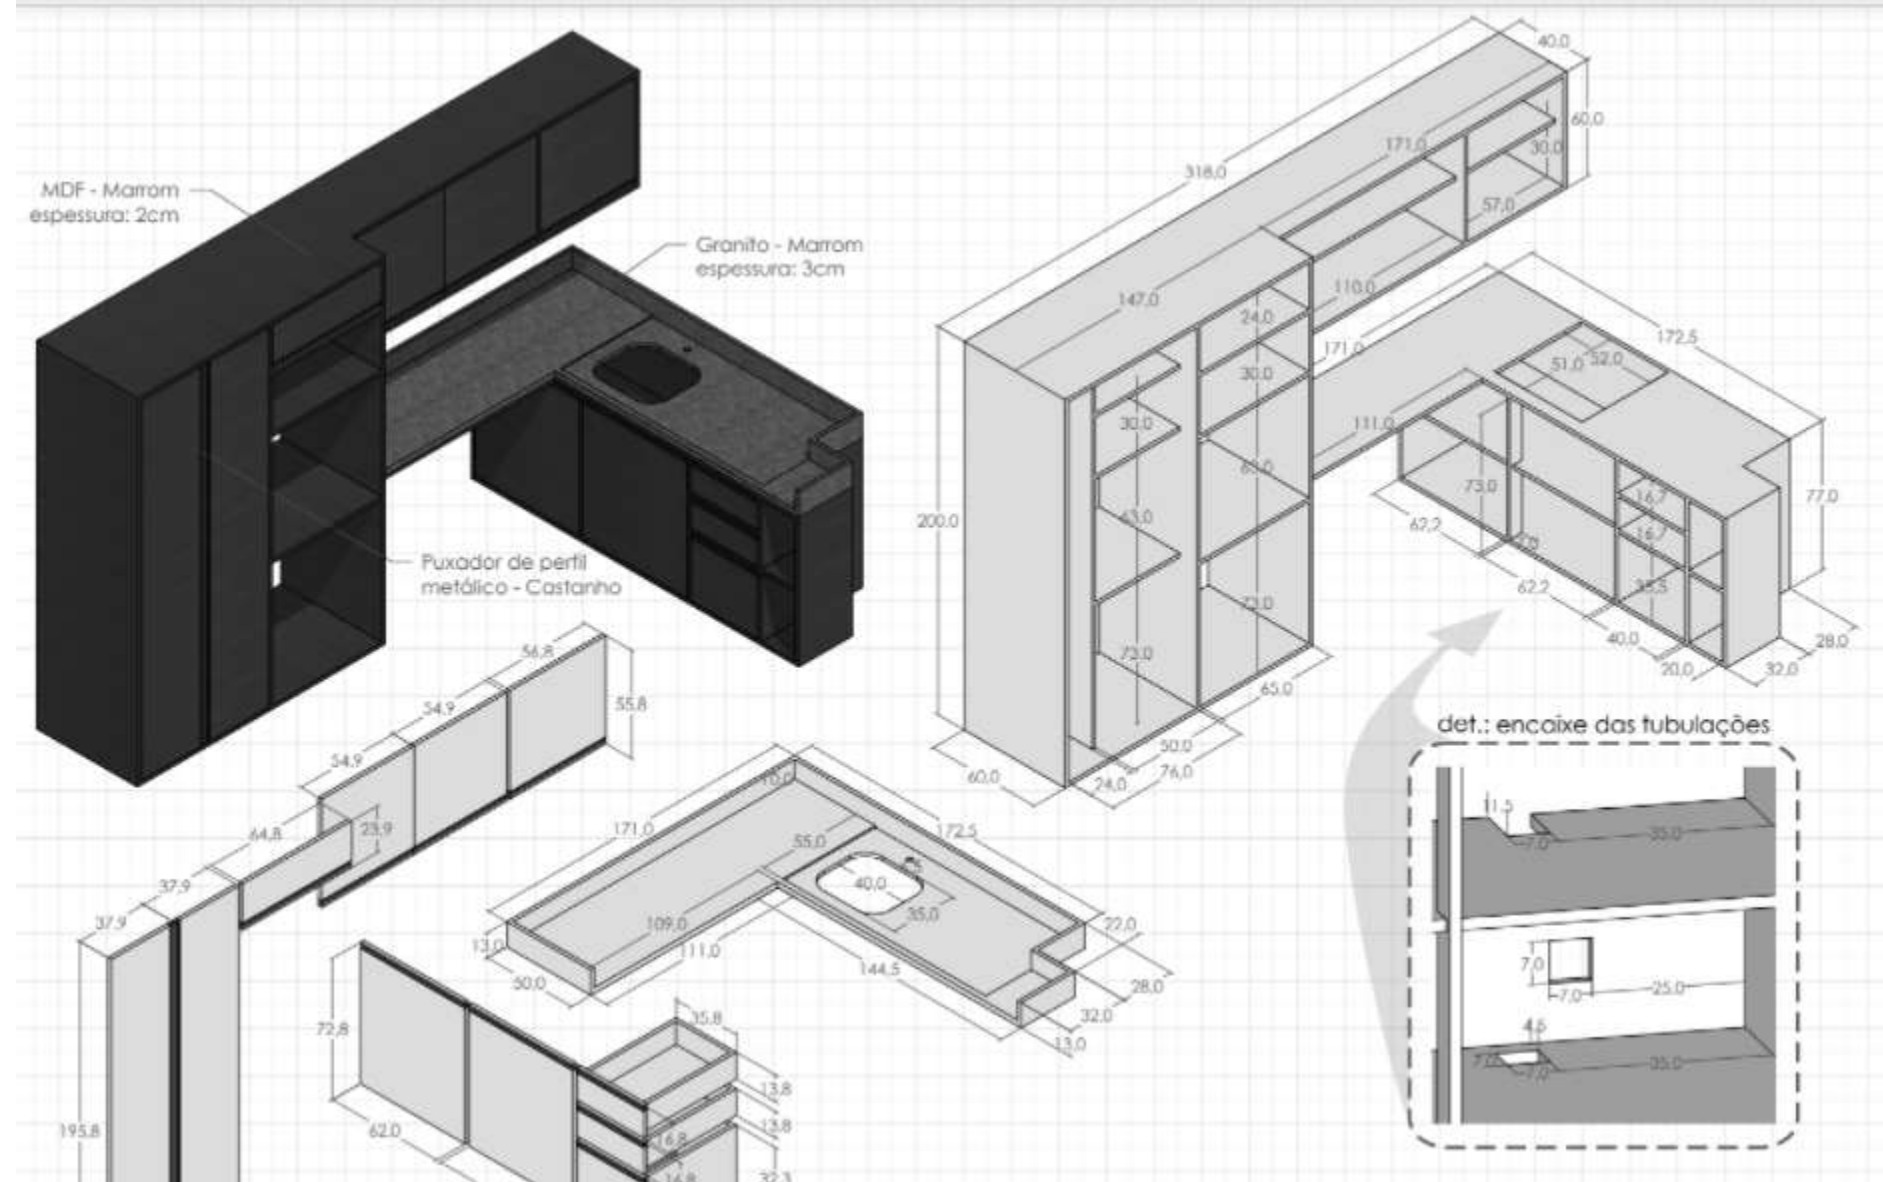
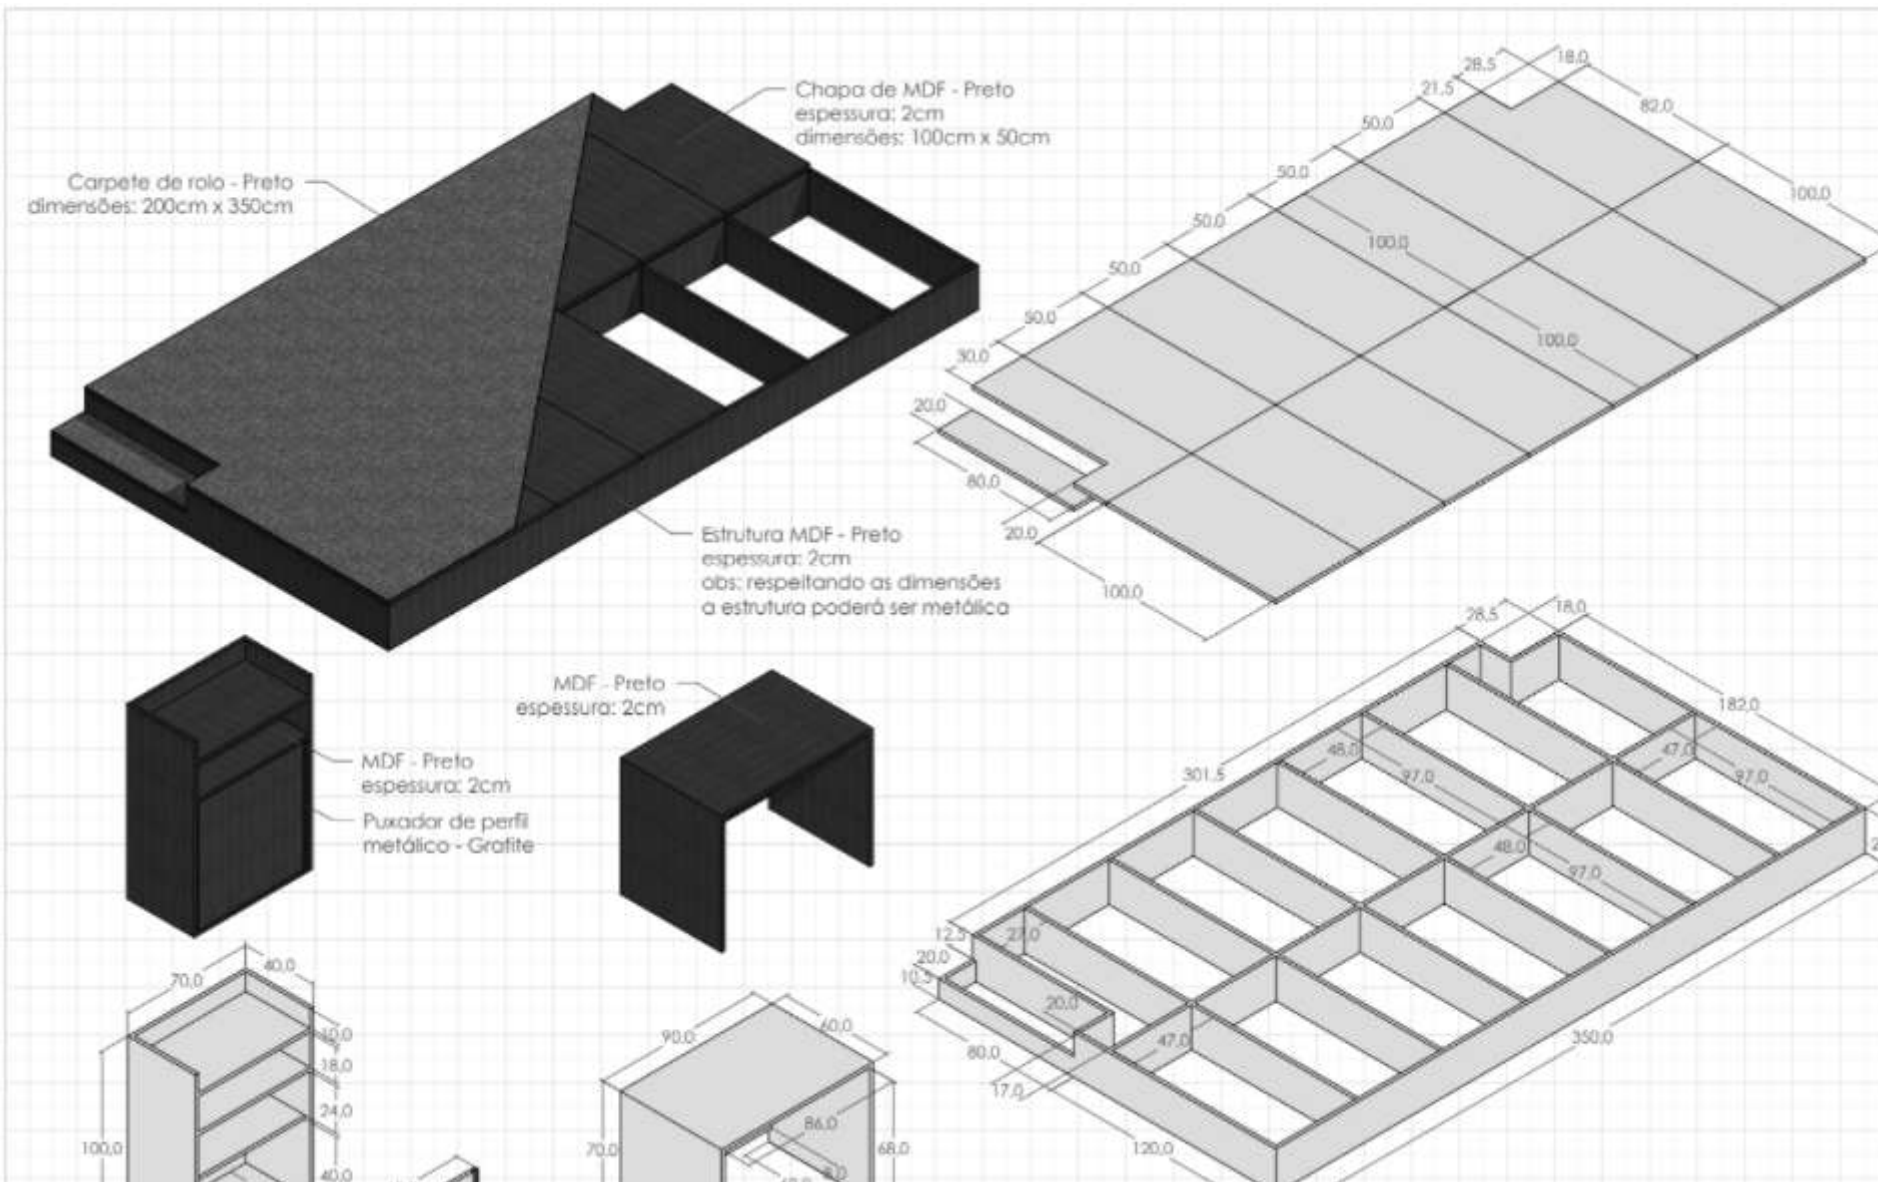


INTERIOR EXECUTIVO

Projeto executivo de mobiliário para empresa em Campina
Grande do Sul/PR.

ABERTURA DE LOTEAMENTO


Projeto desenvolvido para abertura de um novo loteamento na zona industrial da cidade de Curitiba/PR.

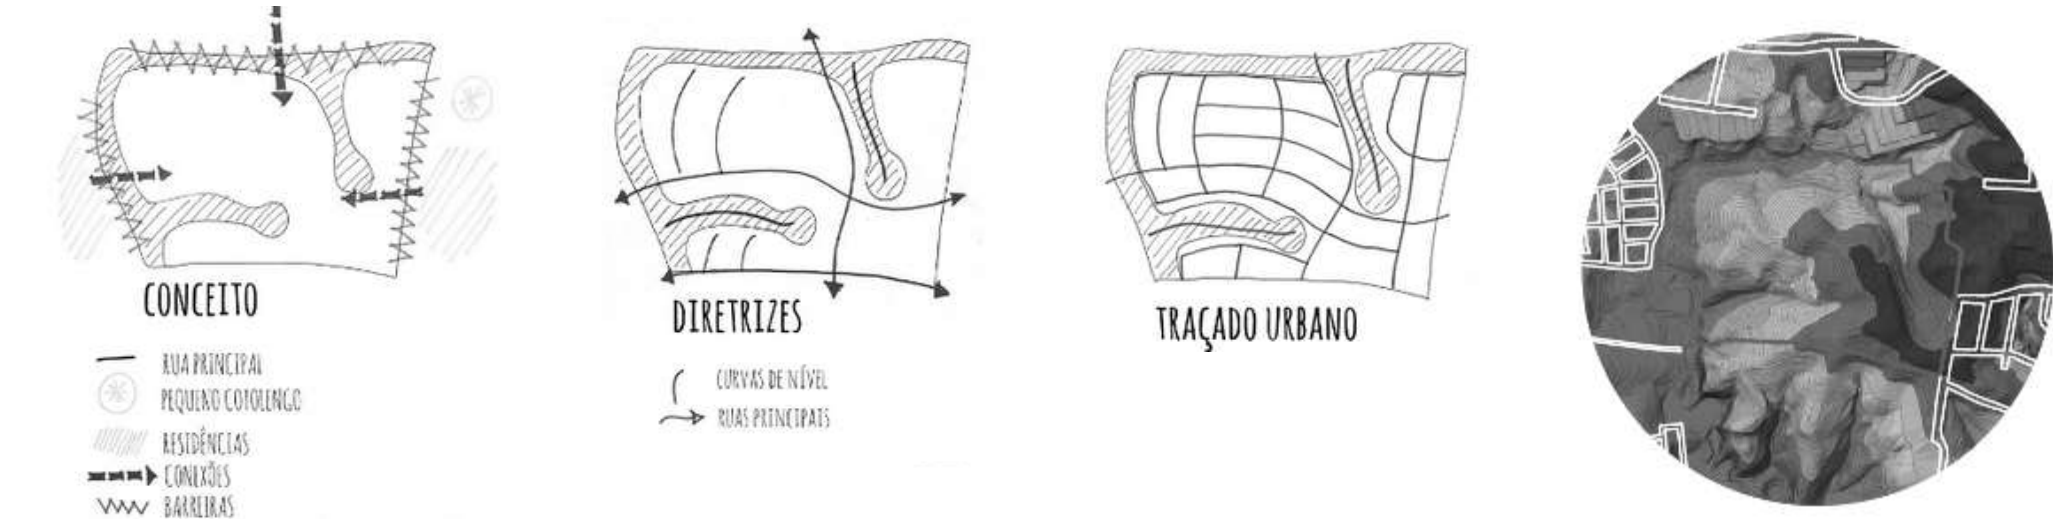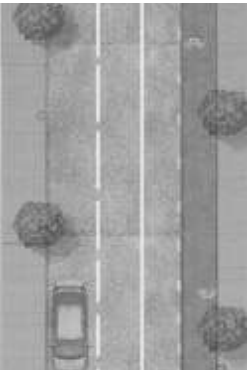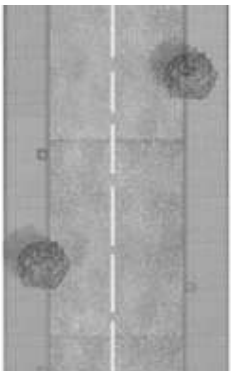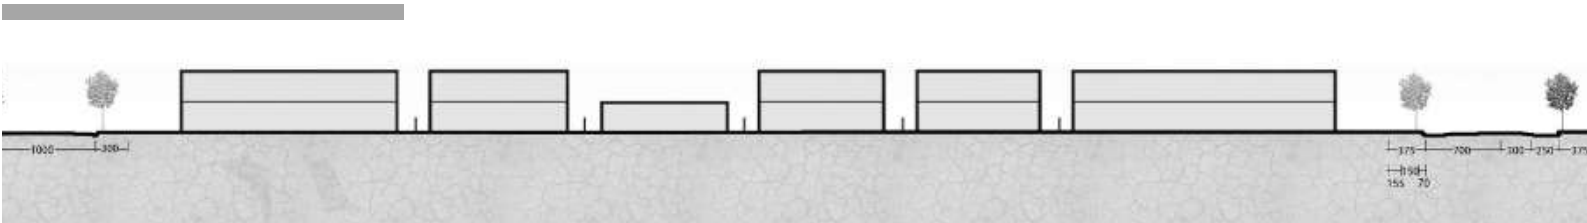









ANEXO AO BEM HISTÓRICO

Projeto desenvolvido para atender uma expansão do Museu da Imagem e Som em Curitiba/PR.

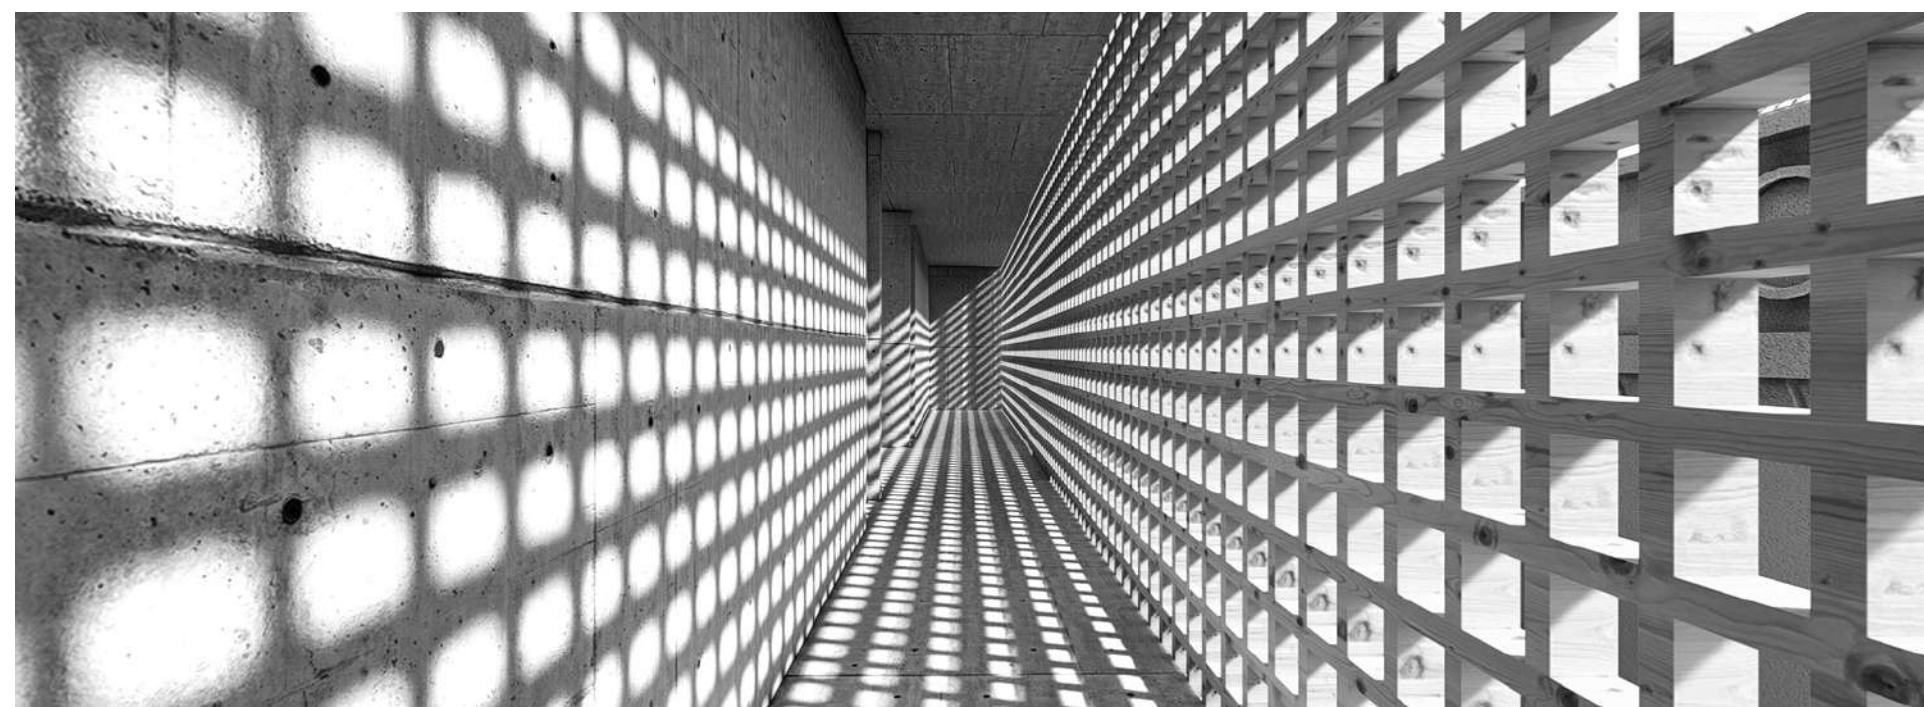


MOBILIÁRIO URBANO

Projeto de pontos de ônibus para a cidade de Campina Grande do Sul/PR.

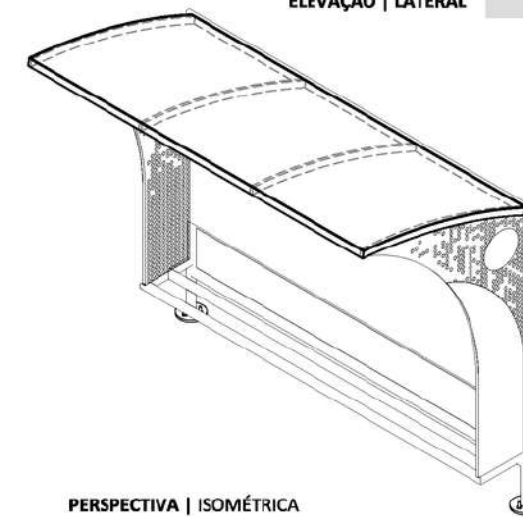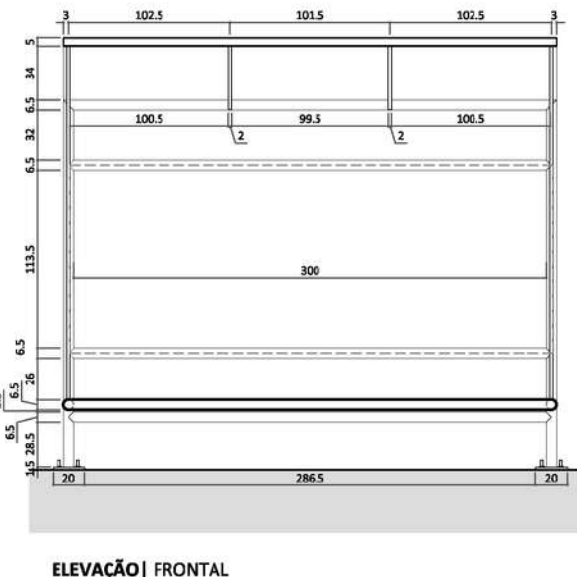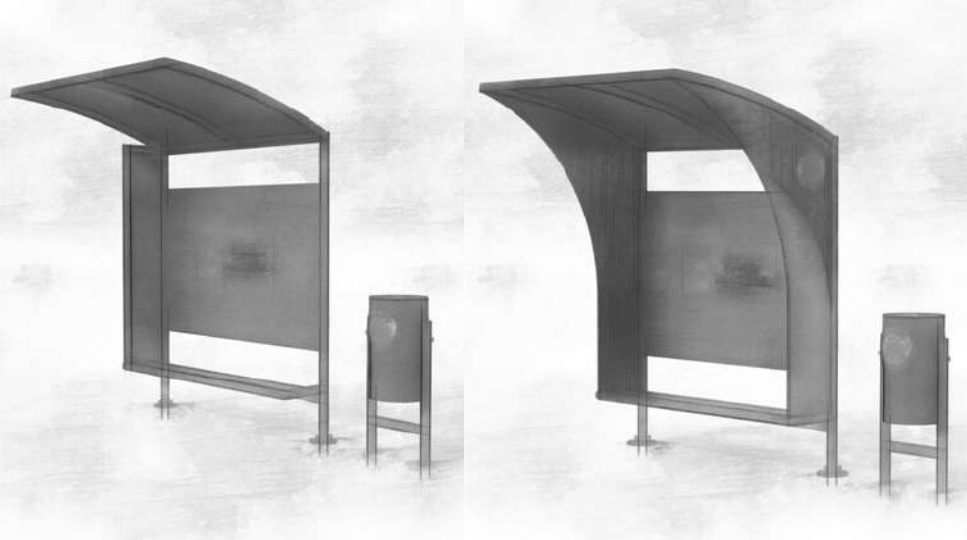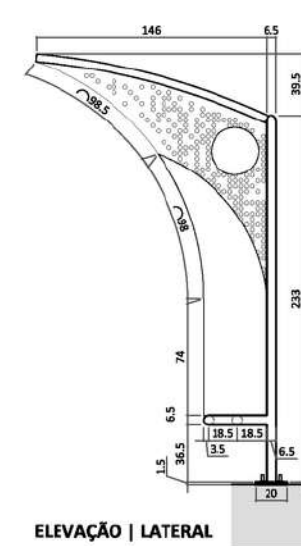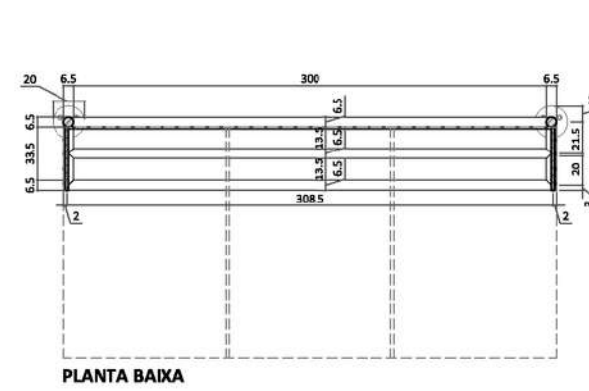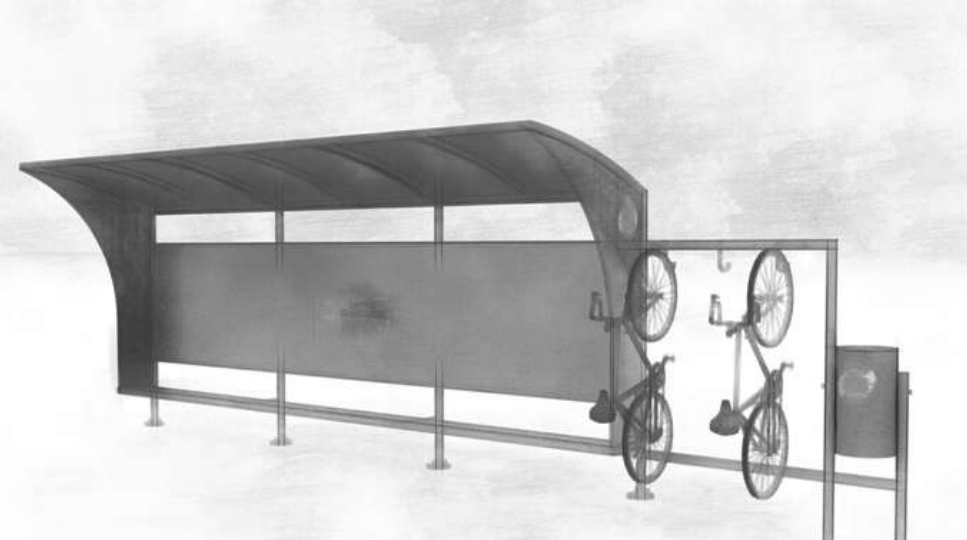


FERRAMENTAS E MÉTODOS


Revit

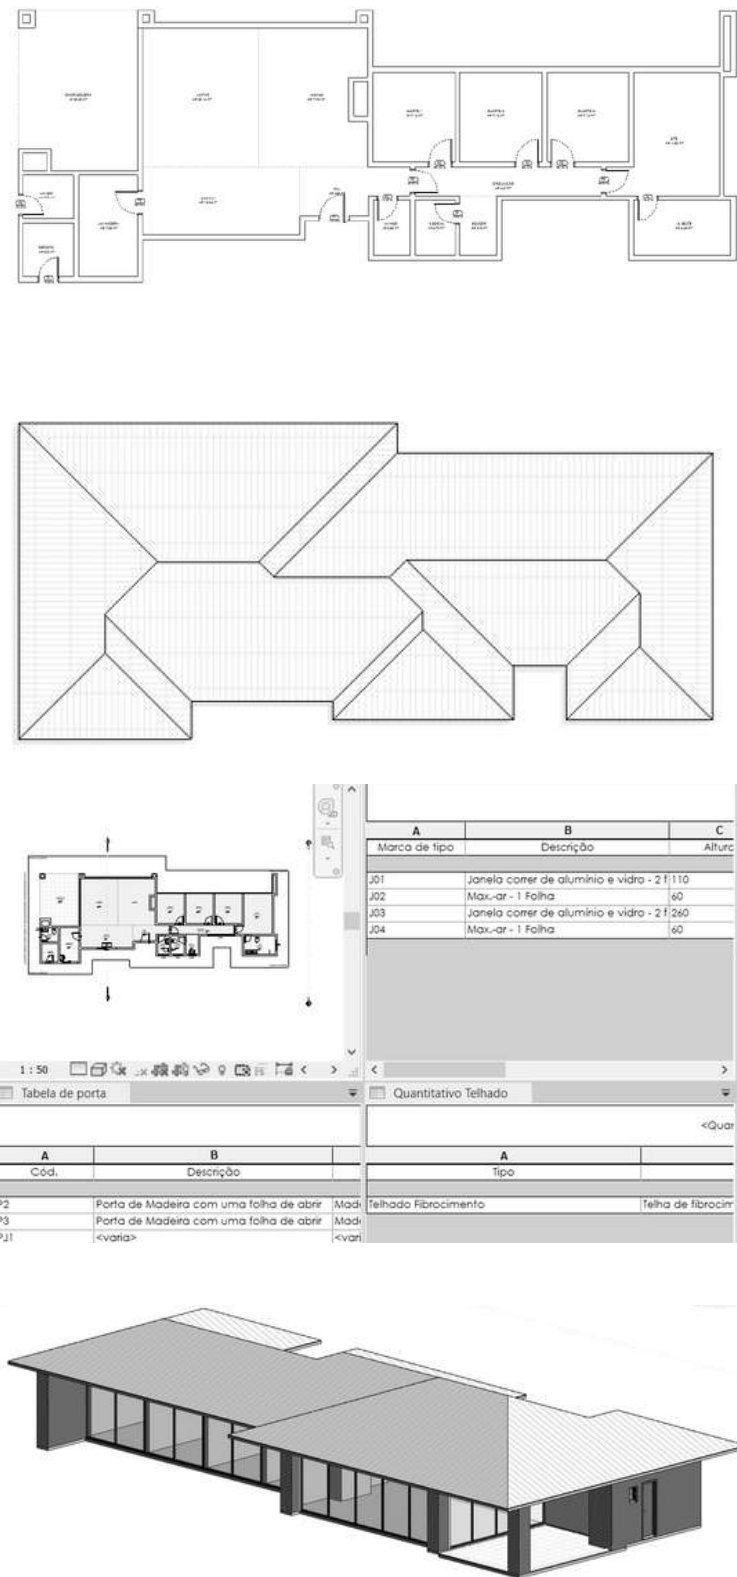

AutoCAD

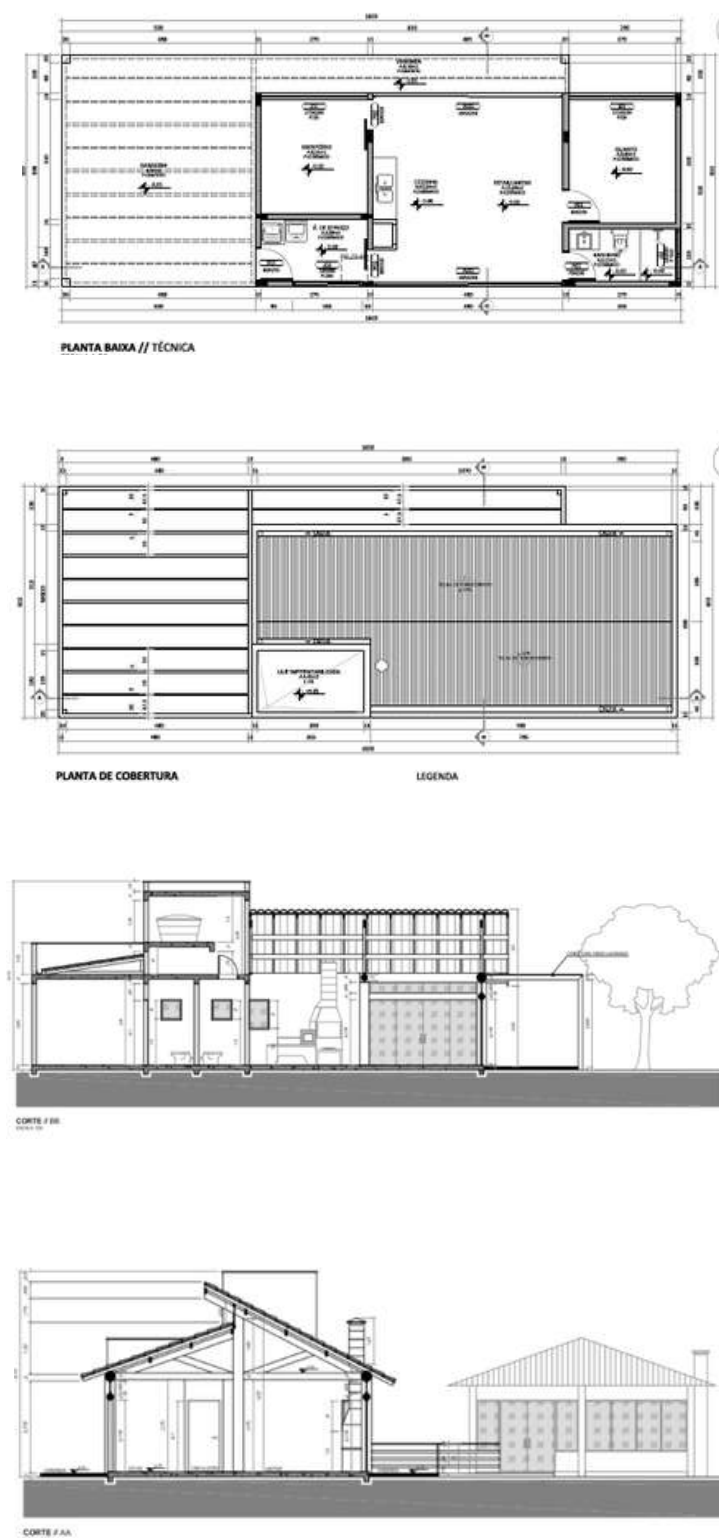

Sketchup

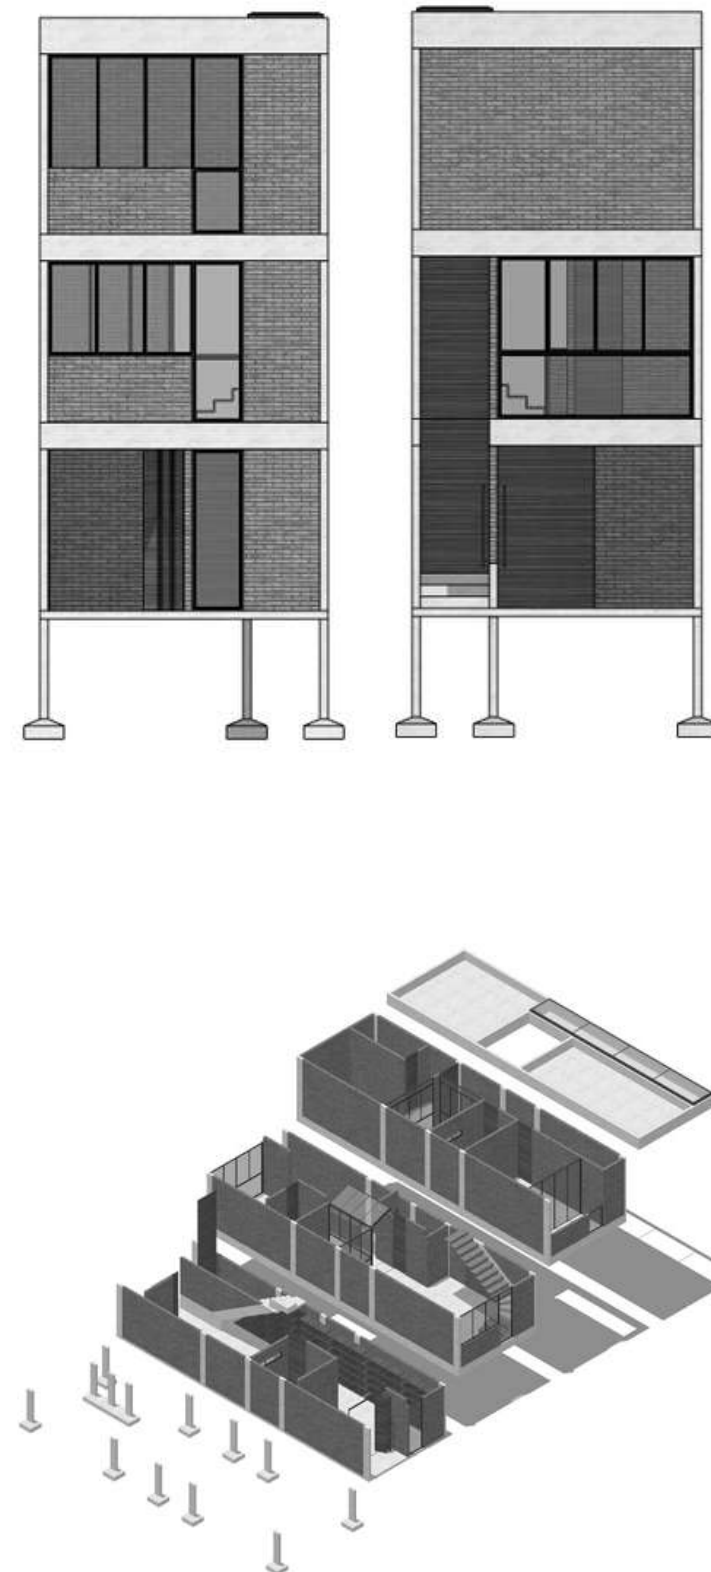

Lumion



<https://youtu.be/cLXhZijrR9Y>

Photoshop





Vamos trabalhar juntos?



ESTOU À SUA DISPOSICÃO PARA PERGUNTAS E SOLICITAÇÕES.

E-mail

henriquetec.ribeiro@hotmail.com

Telefone

(41) 99961-0774

Instagram

[@henrique.c.ribeiro](https://www.instagram.com/henrique.c.ribeiro)