
O seu projeto chegou !!!

LEMARIS




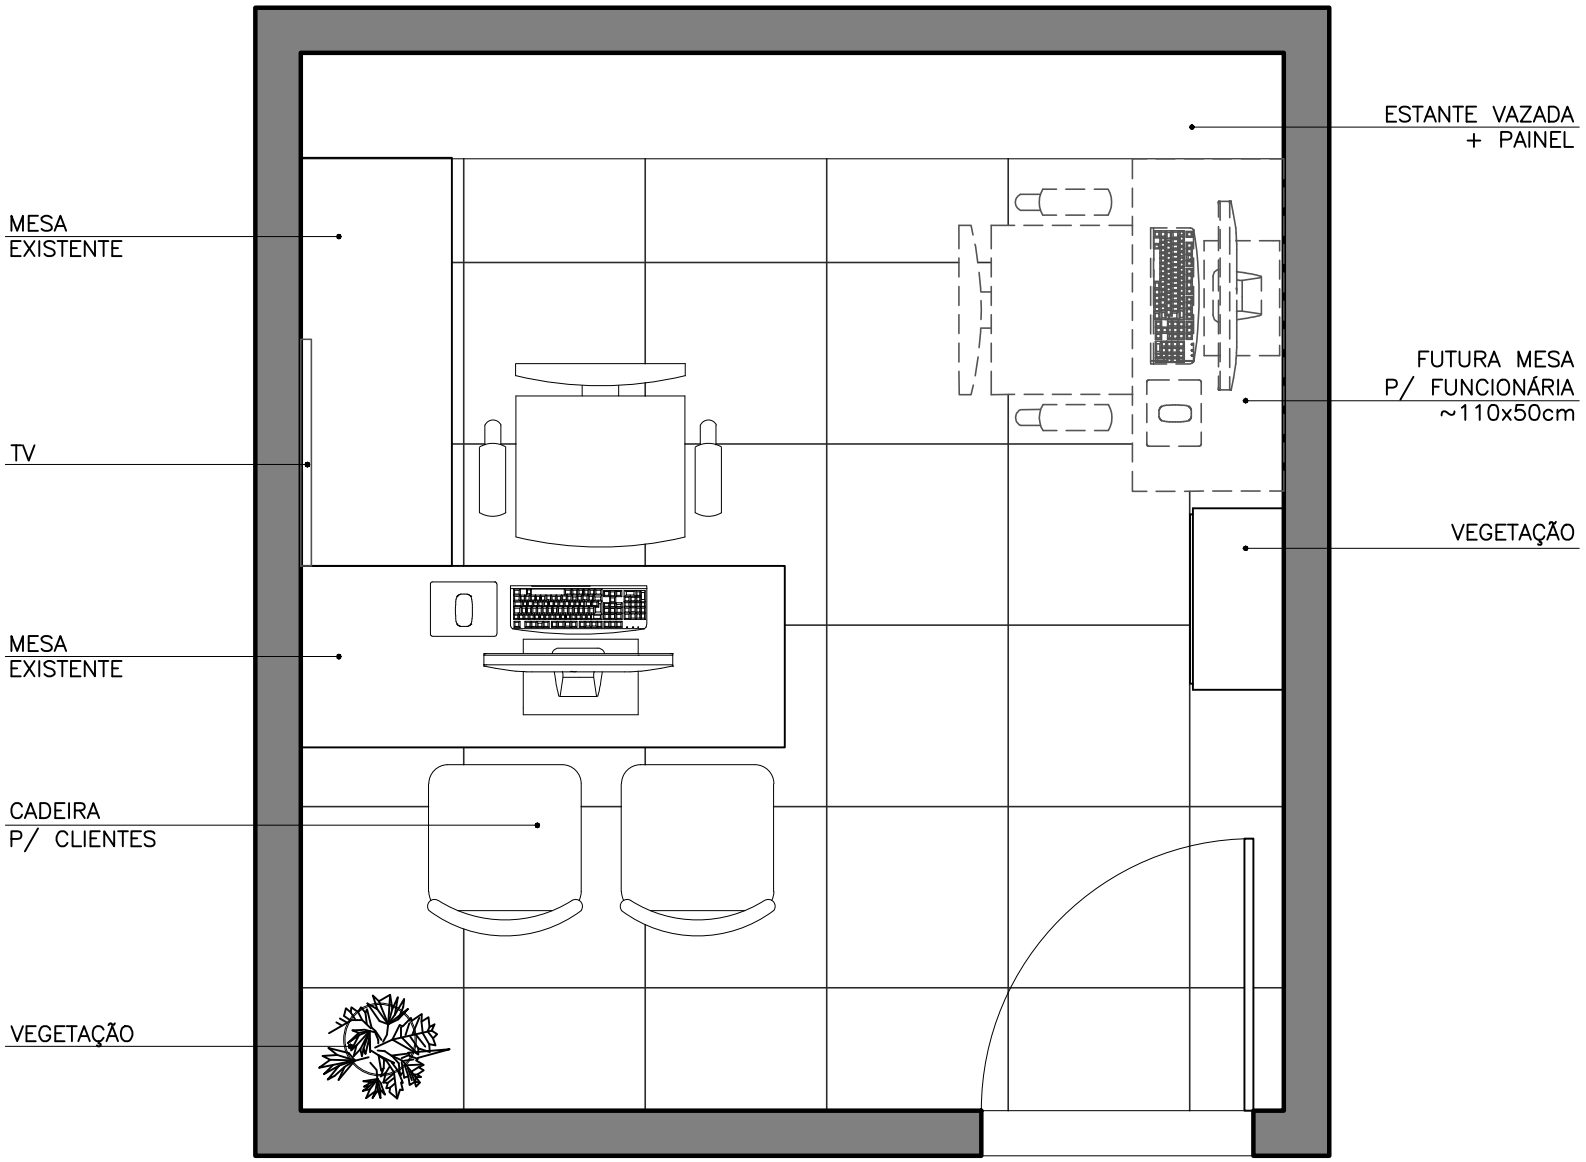

PLANTA LAYOUT

ESC 1/25

LEMARIS arquitetura | interiores	Arquitetas: Letícia Campolina Stephanie Maris	ESCRITÓRIO DE CONTABILIDADE	PLANTA LAYOUT	FOLHA 01 - ESCALA 1:25 FORMATO A4 | DATA: DEZ/23

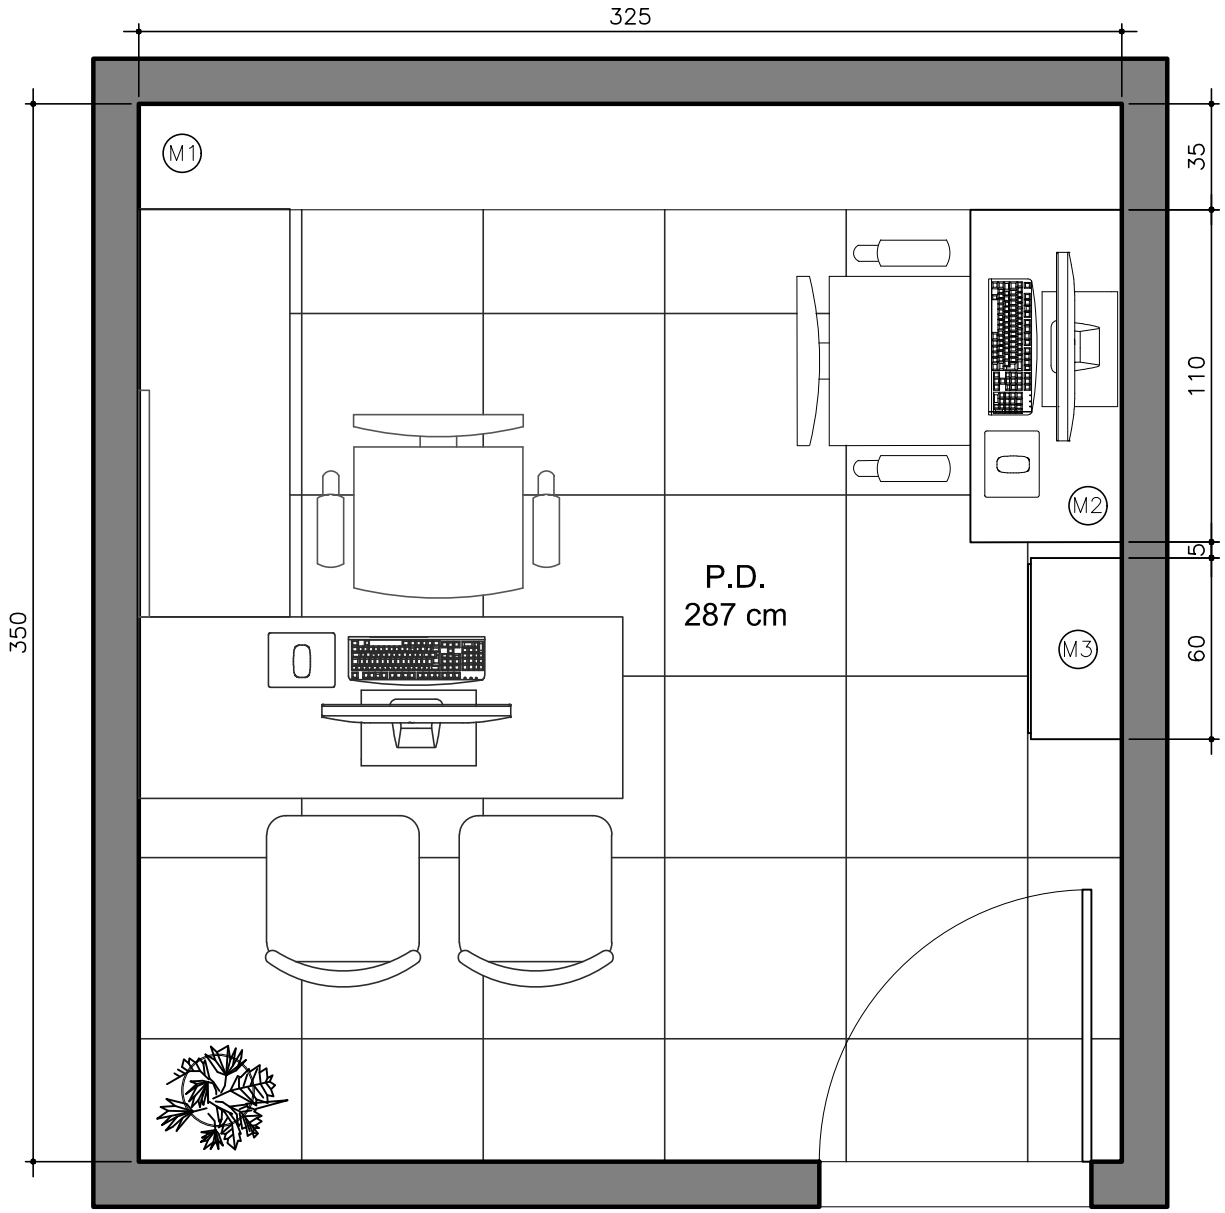


PLANTA COMPATIBILIZAÇÃO

ESC 1/25

TODAS AS MEDIDAS DEVEM SER CONFERIDAS NO LOCAL

LEMARIS arquitetura | interiores	Arquitetas: Letícia Campolina Stephanie Maris	ESCRITÓRIO DE CONTABILIDADE	PLANTA COMPATIBILIZAÇÃO	FOLHA 02 - ESCALA 1:25 FORMATO A4 | DATA: DEZ/23

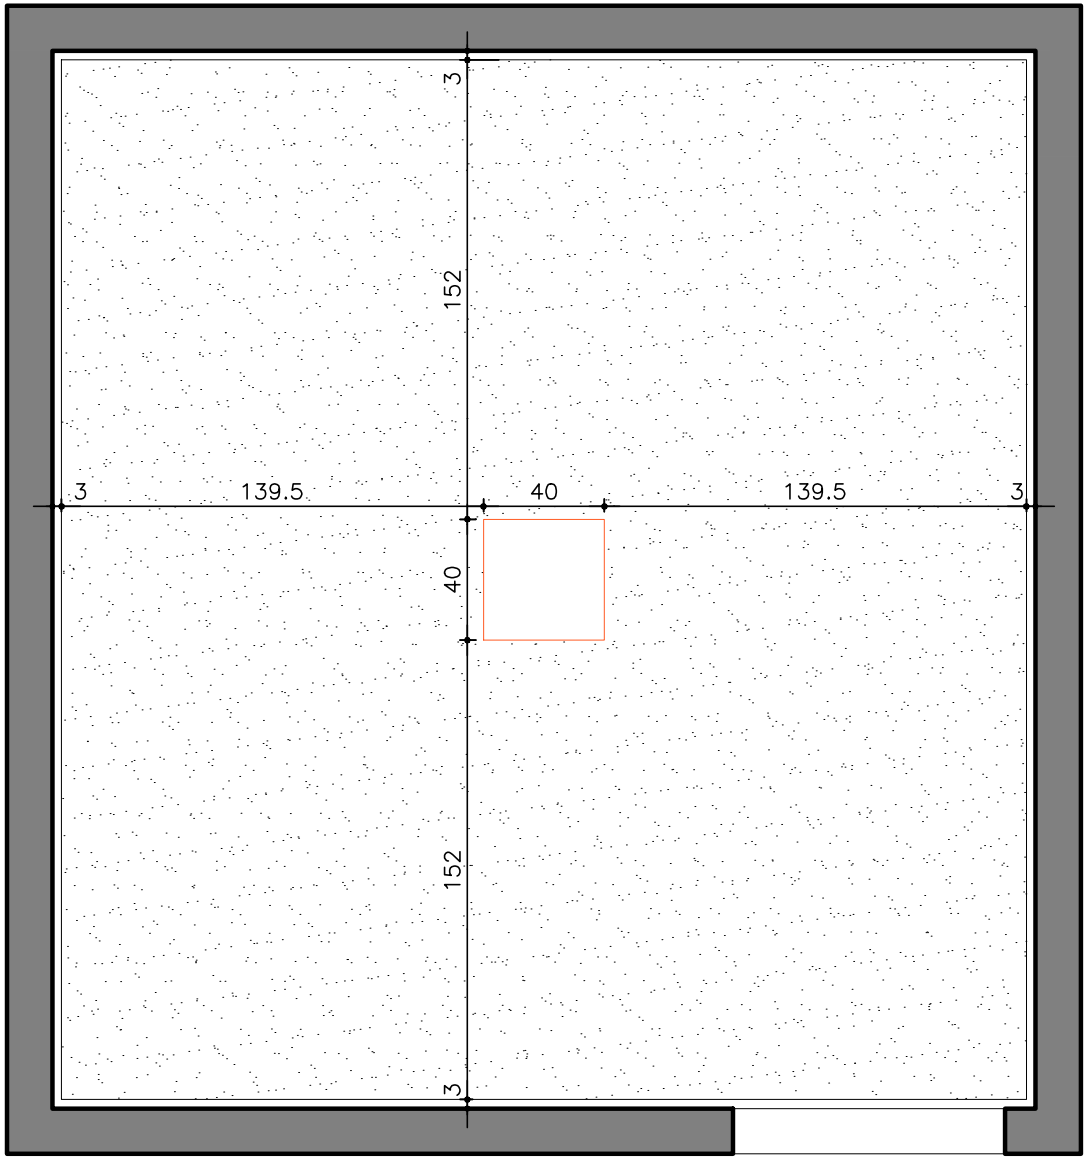

FORRO DE GESSO

ESC 1/25


TODAS AS MEDIDAS DEVEM SER CONFERIDAS NO LOCAL

FORRO DE GESSO LISO COM REVESTIMENTO EM TINTA ACRÍLICA PARA TETO ANTIMOFO BRANCO NEVE ACETINADO / P.D.=260cm

NOTA:

- EXECUTAR JUNTA DE DILATAÇÃO EM TODA A VOLTA DOS FORROS DE GESSO;
- REALIZAR MEDIDAS IN LOCO COM EMPRESA RESPONSÁVEL.

LEMARIS arquitetura | instalações	Arquitetas: Letícia Campolina Stephanie Maris	ESCRITÓRIO DE CONTABILIDADE	PLANTA FORRO DE GESSO	FOLHA 03 - ESCALA 1:25 FORMATO A4 | DATA: DEZ/23

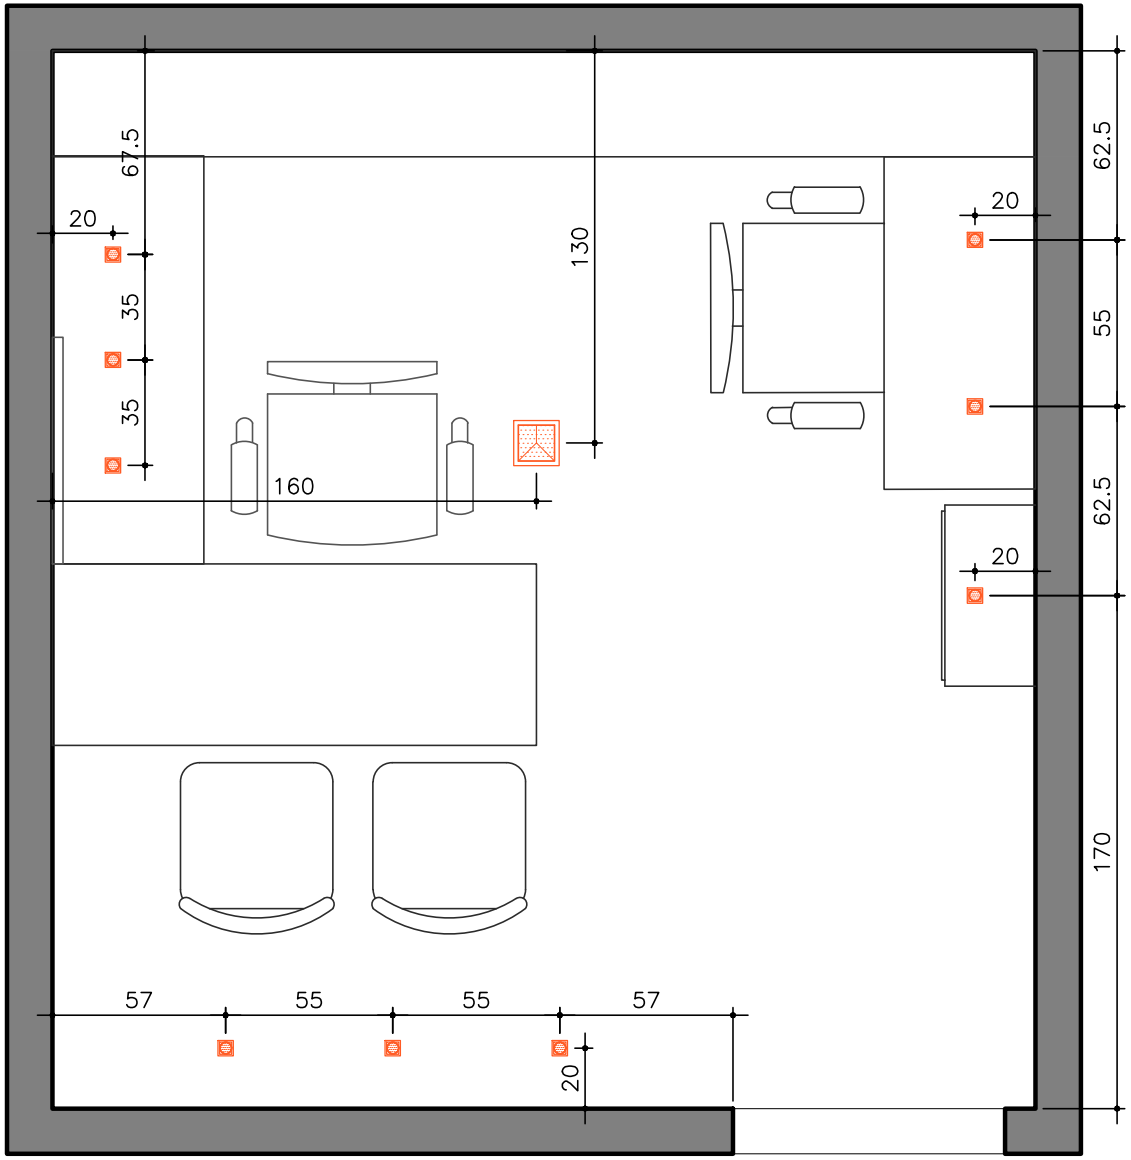

PLANTA DE LUMINÁRIAS

ESC 1/25

TODAS AS MEDIDAS DEVEM SER CONFERIDAS NO LOCAL


	LUMINÁRIA DE EMBUTIR COM DICROICA
	LUMINÁRIA DE EMBUTIR DE 30x30cm

* COTAS À PARTIR DOS EIXOS.

* TODOS OS PONTOS DE ILUMINAÇÃO TRATAM–SE DE SUGESTÕES.

* PARA EFEITO DE CALCULO DE POTÊNCIA E ILUMINAÇÃO DE CADA AMBIENTE DEVERÁ SER REALIZADO O PROJETO DE LUMINOTECNIA EM LOJA ESPECIALIZADA DE ACORDO COM A PEÇA ESCOLHIDA.

LEMARIS arquitetura | instalações	Arquitetas: Letícia Campolina Stephanie Maris	ESCRITÓRIO DE CONTABILIDADE	SUGESTÃO DE LUMINÁRIAS	FOLHA 04 - ESCALA 1:25
				FORMATO A4 / DATA: DEZ/23

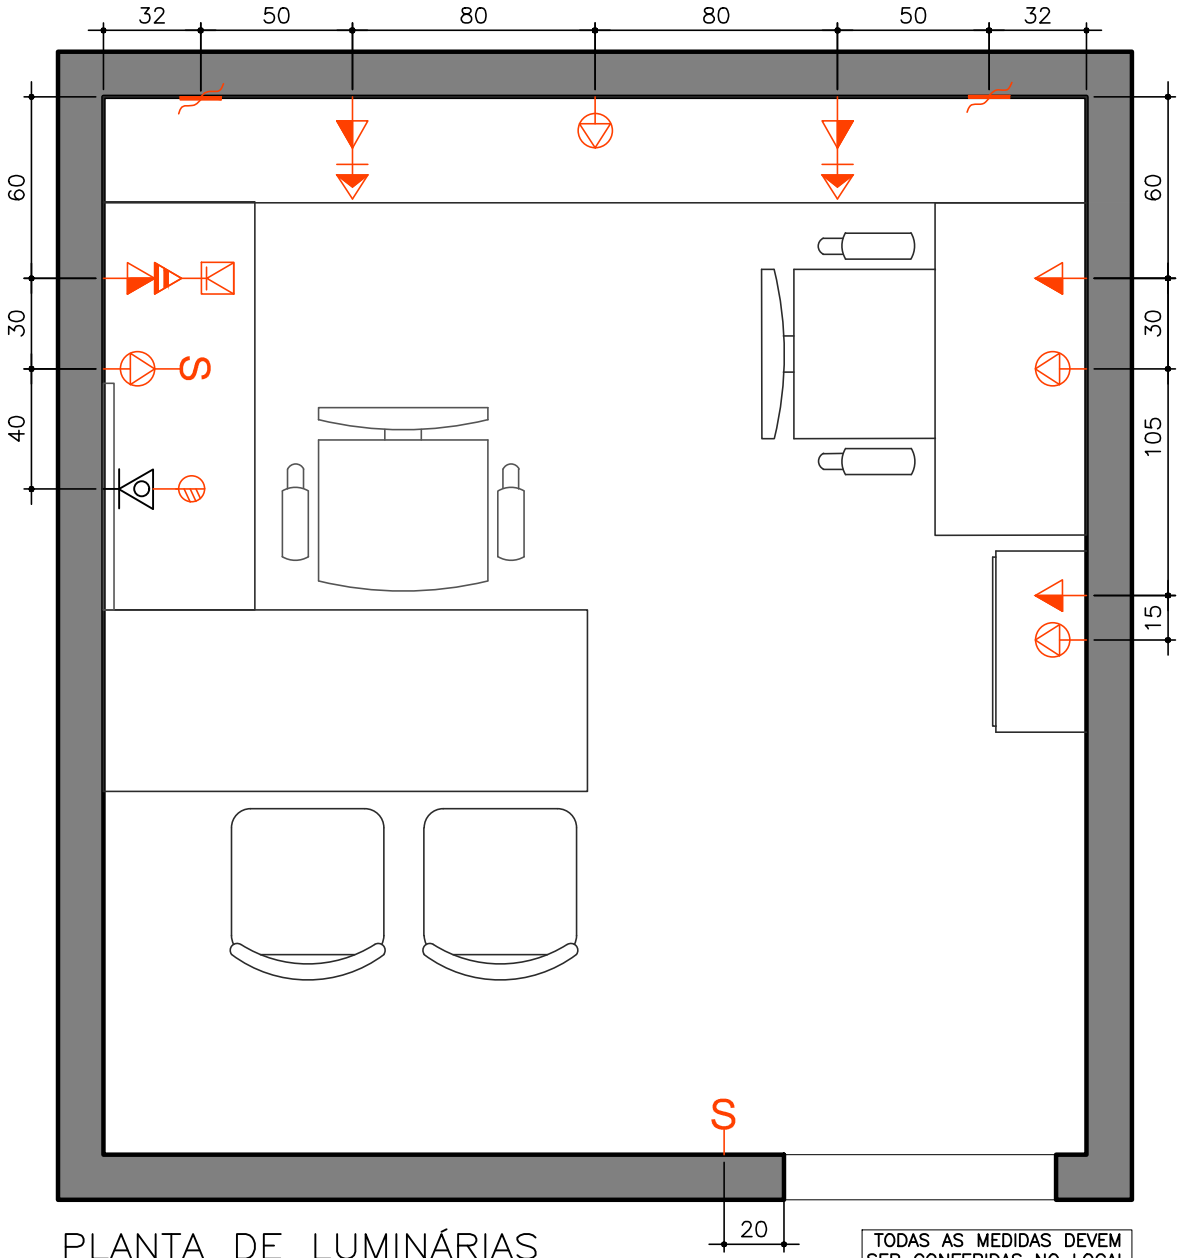

PLANTA DE LUMINÁRIAS

ESC 1/25

TODAS AS MEDIDAS DEVEM SER CONFERIDAS NO LOCAL

	TOMADA INTERMEDIÁRIA (h=60 cm)
	TOMADA MÉDIA (h=120 cm)
	TOMADA ALTA (h=180 cm)
	TOMADA AR CONDICIONADO (h=220cm)
S	INTERRUPTOR (h=120 cm)
	TV A CABO (h= 180cm)
	ANTENA PARA TV/FM (h= 180 cm)
	TOMADA TELEFONE/INTERNET (h= 30 cm)
	PONTO PARA CANALETA PARA LED

NOTAS:


* COTAS À PARTIR DOS EIXOS.

* A REDE ELÉTRICA DEVERÁ SER DIMENSIONADA POR UM ENGENHEIRO ELETRICISTA.

* CONSULTAR FABRICANTES PARA ESPECIFICAÇÕES TÉCNICAS.


LEMARIS arquitetura | instalações	Arquitetas: Letícia Campolina Stephanie Maris	ESCRITÓRIO DE CONTABILIDADE	PLANTA DE PONTOS ELÉTRICOS	FOLHA 05 - ESCALA 1:25
				FORMATO A4 / DATA: DEZ/23


MARCENARIA- M1

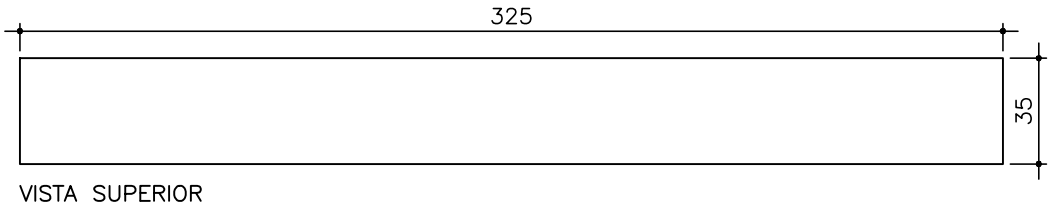


VISTA SUPERIOR

GAVETEIRO COM RODÍZIO

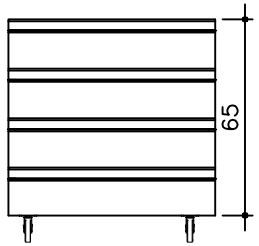

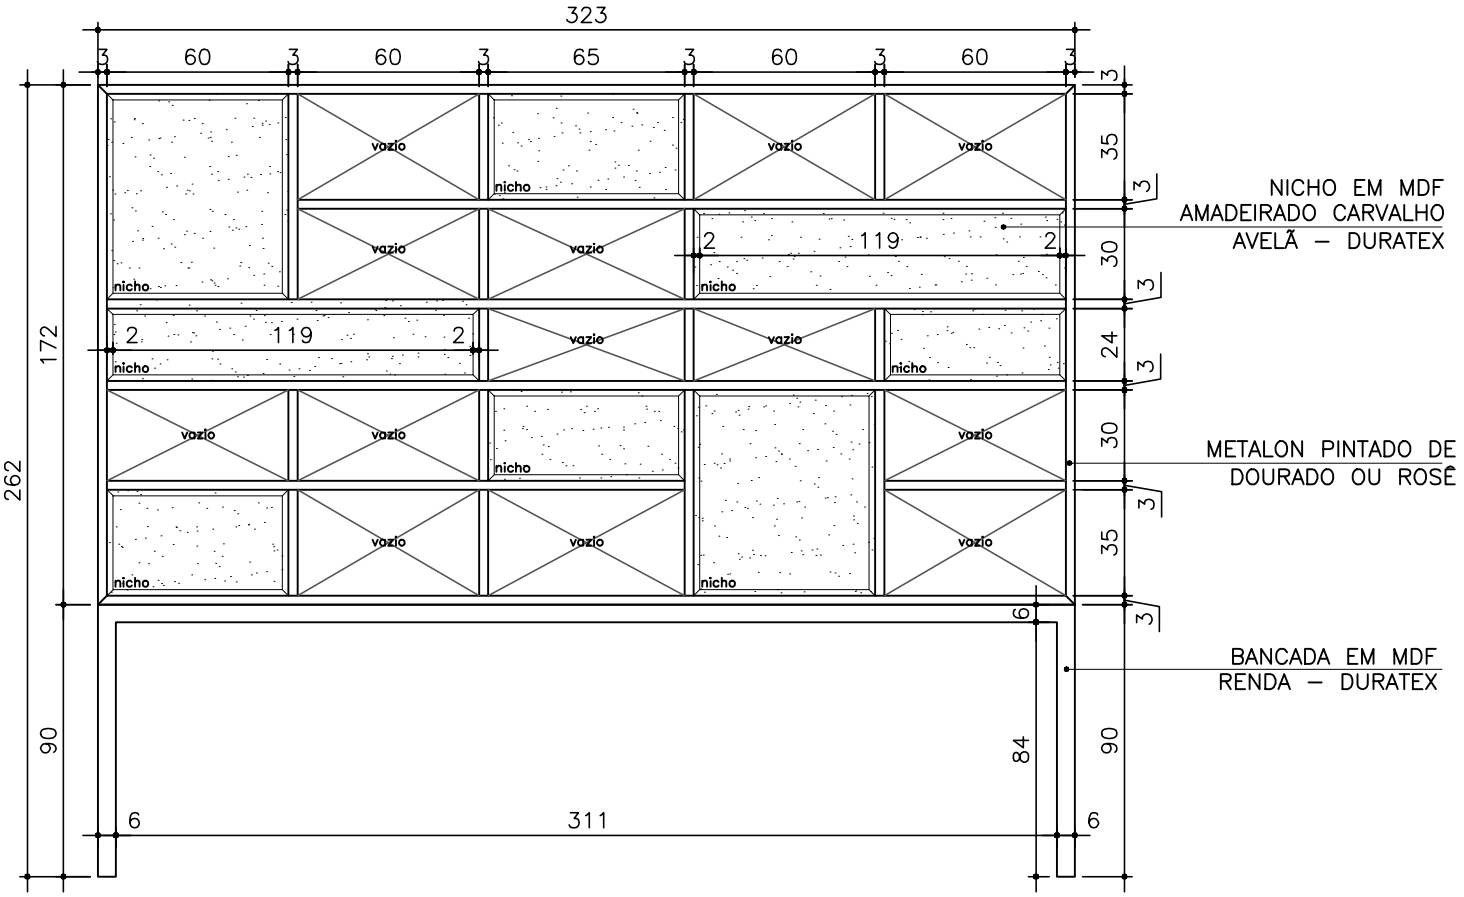


VISTA FRONTAL

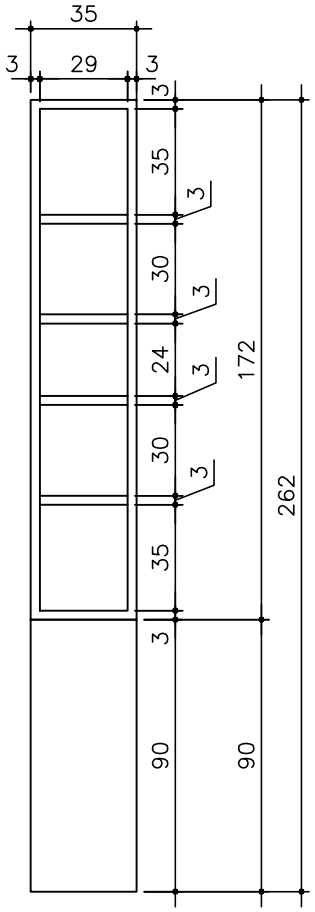


VISTA LATERAL

LEMARIS arquitetura | instalações	Arquitetas: Letícia Campolina Stephanie Maris	ESCRITÓRIO DE CONTABILIDADE	MARCENARIA	FOLHA 06 - ESCALA 1:25
				FORMATO A4 | DATA: DEZ/23


MARCENARIA- M2

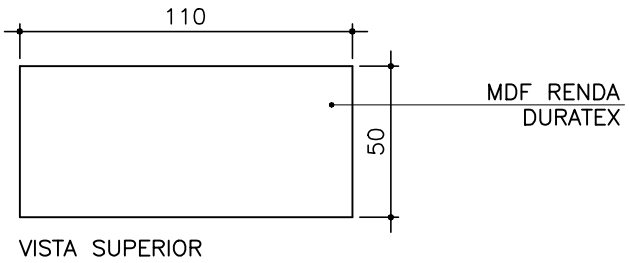

VISTA SUPERIOR

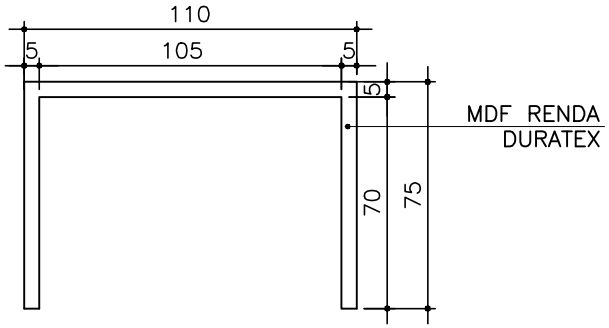


VISTA FRONTAL

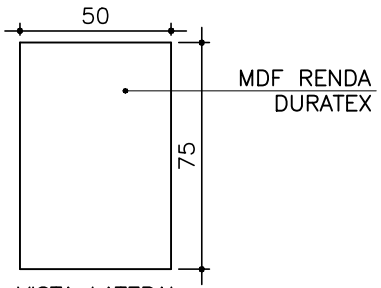


VISTA LATERAL


MARCENARIA- M3

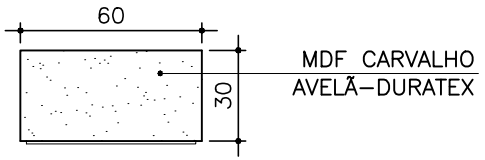


VISTA SUPERIOR

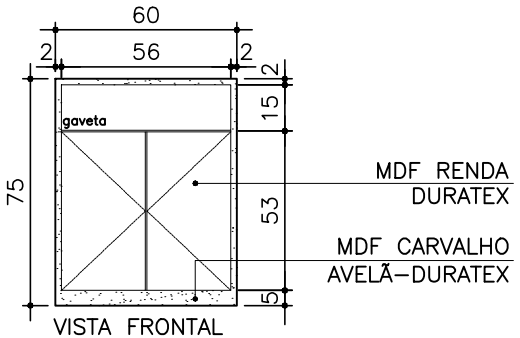


VISTA FRONTAL
FECHADO

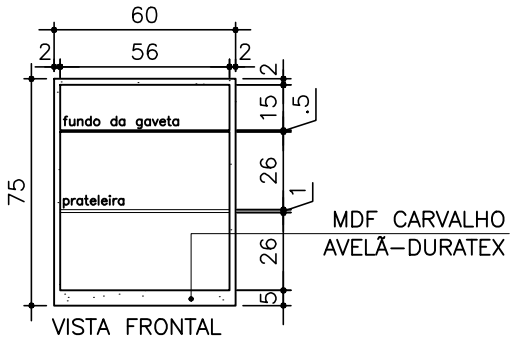

VISTA FRONTAL
ABERTO

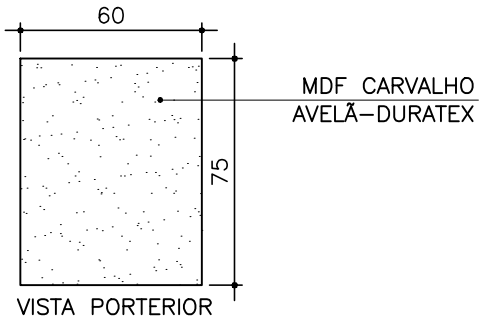


VISTA PORTERIOR

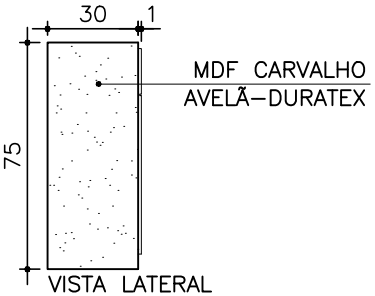

VISTA LATERAL

LEMARIS arquitetura | instalações	Arquitetas: Letícia Campolina Stephanie Maris	ESCRITÓRIO DE CONTABILIDADE	MARCENARIA	FOLHA 07 - ESCALA 1:25 FORMATO A4 | DATA: DEZ/23

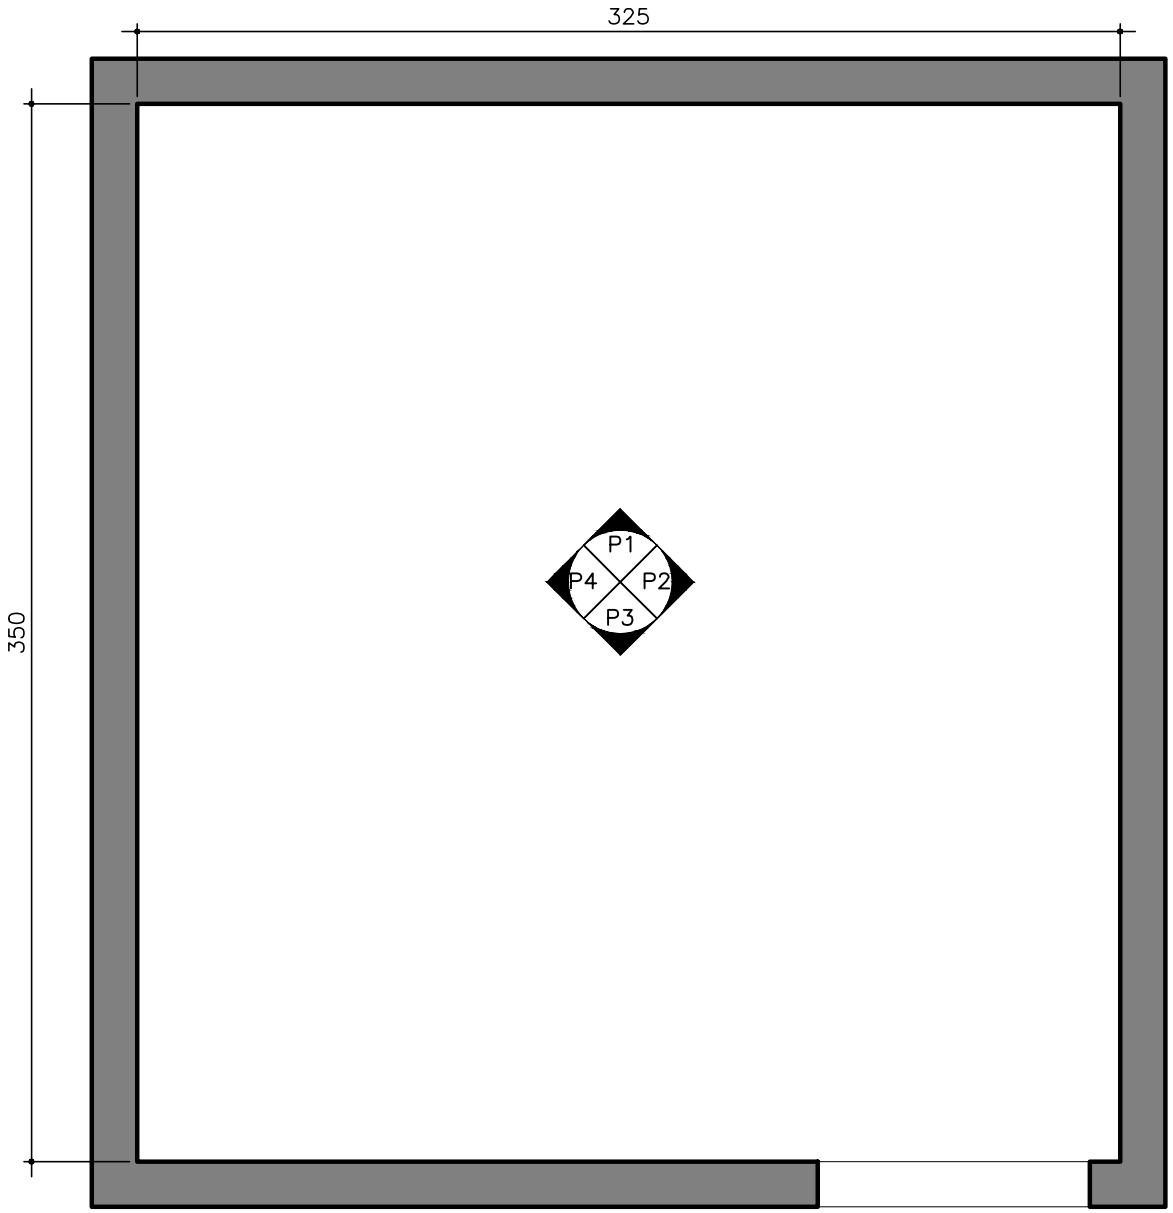

PLANTA DE REVESTIMENTO

ESC 1/25

TODAS AS MEDIDAS DEVEM SER CONFERIDAS NO LOCAL

P1

PAREDE 01

PAPEL PICADO – SUVINIL
ÁREA: aproximadamente 8.45 m²

P2

PAREDE 02

PAPEL PICADO – SUVINIL
ÁREA: aproximadamente 9.10 m²

P3

PAREDE 03

PAPEL PICADO – SUVINIL
ÁREA: aproximadamente 6.77 m²

TOTAL EM PAPEL PICADO
30.00 m²

P4

PAREDE 04

EFEITO CIMENTO QUEIMADO AVELUDADO
OFF WHITE ou AVELÃ ou ALGODÃO EGÍPCIO – DECOR COLORS

ÁREA: aproximadamente 9.10 m²

FORRO DE GESSO

TINTA ACRÍLICA PARA TETO ANTIMOFO
BRANCO NEVE ACETINADO

ÁREA: aproximadamente 11.38m²

LEMARIS arquitetura | interiores	Arquitetas: Letícia Campolina Stephanie Maris	ESCRITÓRIO DE CONTABILIDADE	PLANTA DE REVESTIMENTO	FOLHA 08 - ESCALA 1:25
				FORMATO A4 / DATA: DEZ/23







LEMARIS
arquitetura | interiores

Arquitetas:
Letícia Campolina
Stephanie Maris


ESCRITÓRIO DE CONTABILIDADE

IMAGENS RENDERIZADAS

FOLHA 09 - SEM ESCALA

FORMATO A4

DATA: DEZ/23

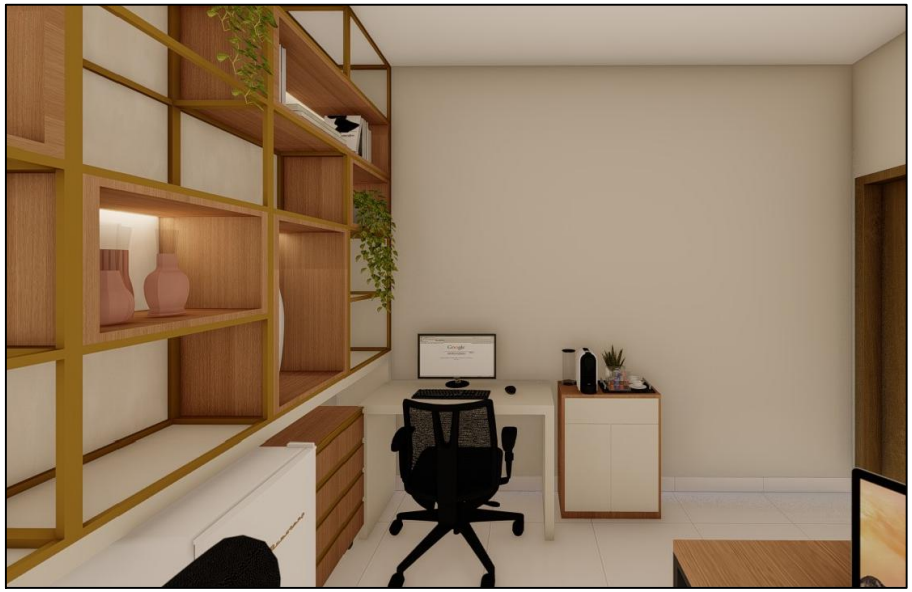







LEMARIS arquitetura | interiores	Arquitetas: Letícia Campolina Stephanie Maris	ESCRITÓRIO DE CONTABILIDADE	IMAGENS RENDERIZADAS	FOLHA 10 - SEM ESCALA	
				FORMATO A4	DATA: DEZ/23