
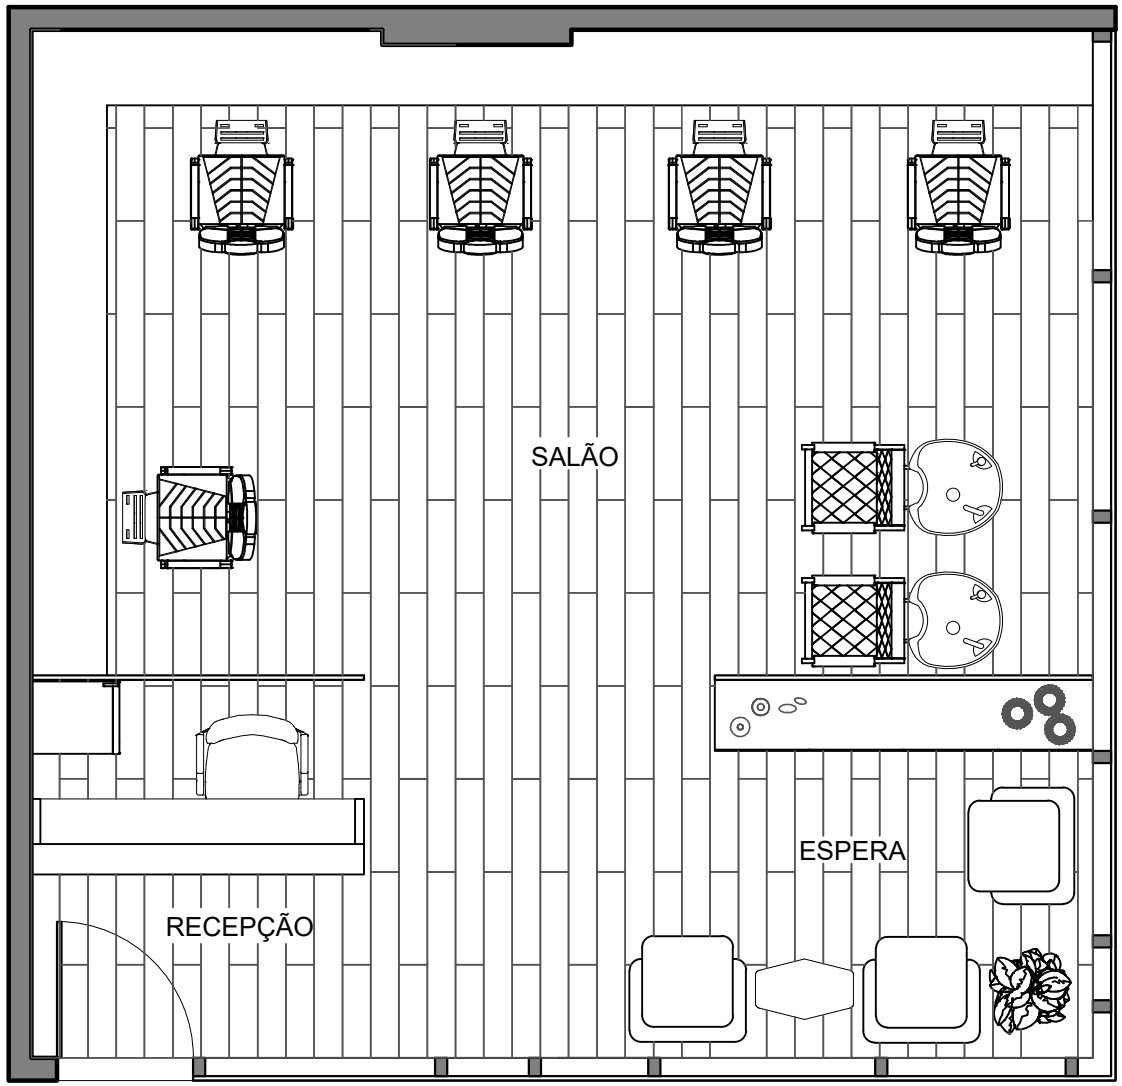


PLANTA LAYOUT

ESC 1/50

LEMARIS arquitetura | interiores	WORKANA	BARBEARIA	PLANTA LAYOUT	FOLHA 01 - ESCALA 1:50
				FORMATO A4 / DATA: NOV/23

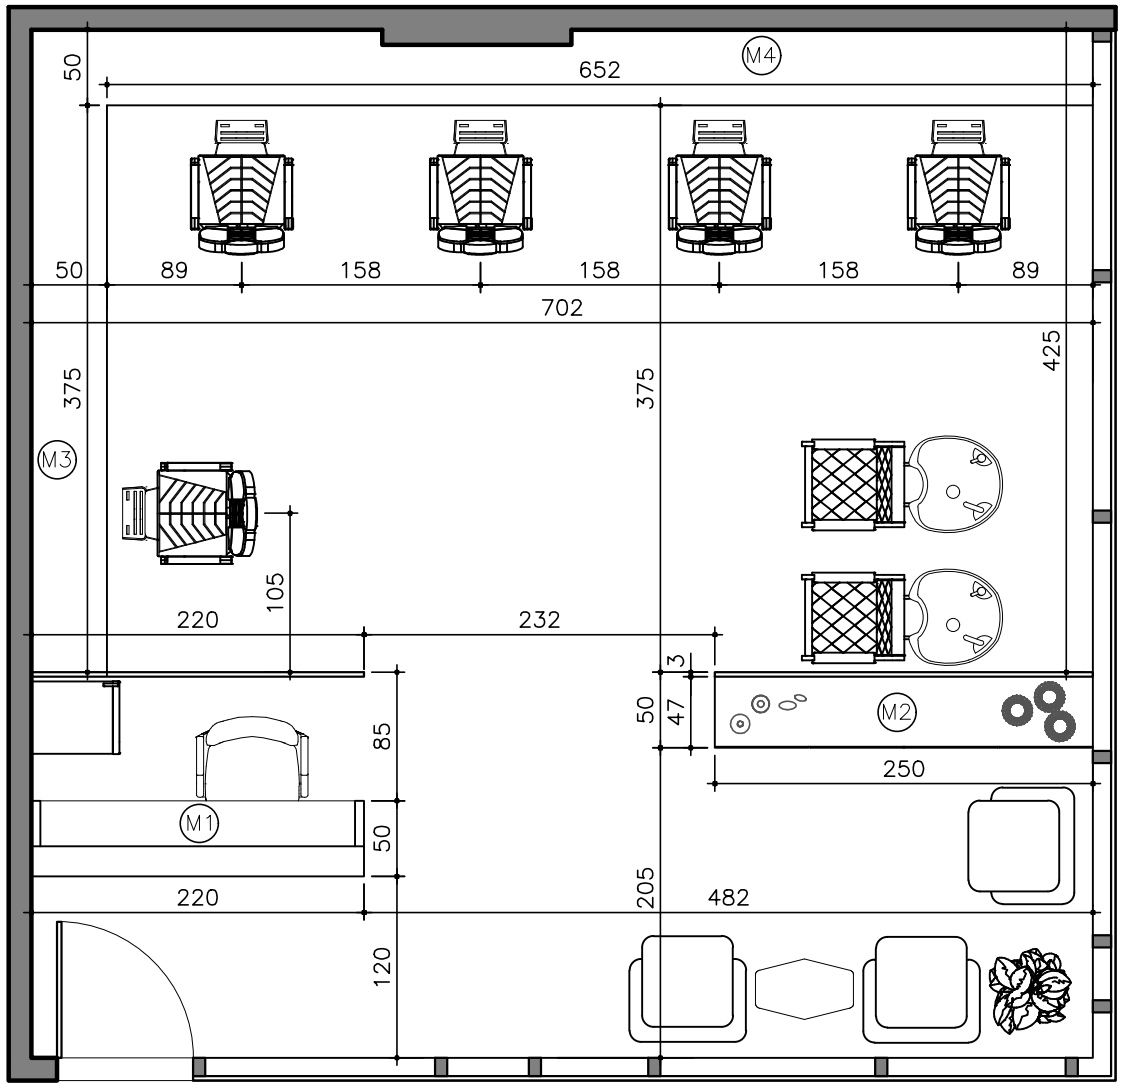


PLANTA COMPATIBILIZAÇÃO

ESC 1/50

TODAS AS MEDIDAS DEVEM SER CONFERIDAS NO LOCAL


LEMARIS arquitetura | interiores	WORKANA	BARBEARIA	PLANTA COMPATIBILIZAÇÃO	FOLHA 02 - ESCALA 1:50
				FORMATO A4 / DATA: NOV/23

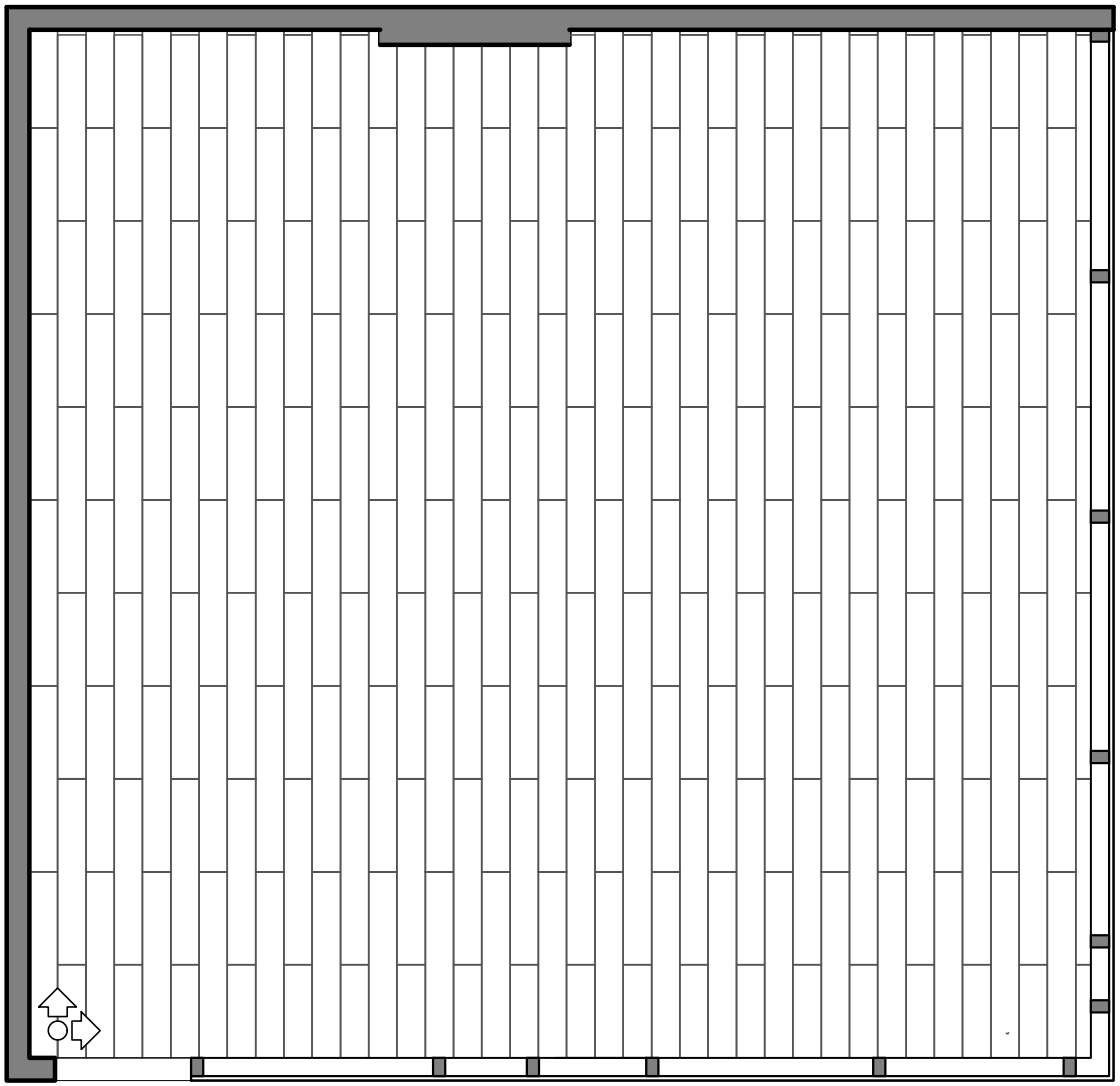

PAGINAÇÃO DE PISO

ESC 1/50

INÍCIO DE ASSENTAMENTO

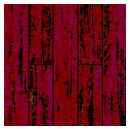

PISO LAMINADO DURAFLOOR
CEREZO VAREZE DA LINHA SPOT


DIMENSÃO: 187x134x7cm
ÁREA: ~57m²



RODAPÉ SANTA LUZIA
POLIESTIRENO

COR: FENDI
DIMENSÃO: 70mm
ÁREA: ~24m (metro linear)

LEMARIS arquitetura | interiores	WORKANA	BARBEARIA	PAGINAÇÃO DE PISO
			FOLHA 03 - ESCALA 1:50
			FORMATO A4 / DATA: NOV/23

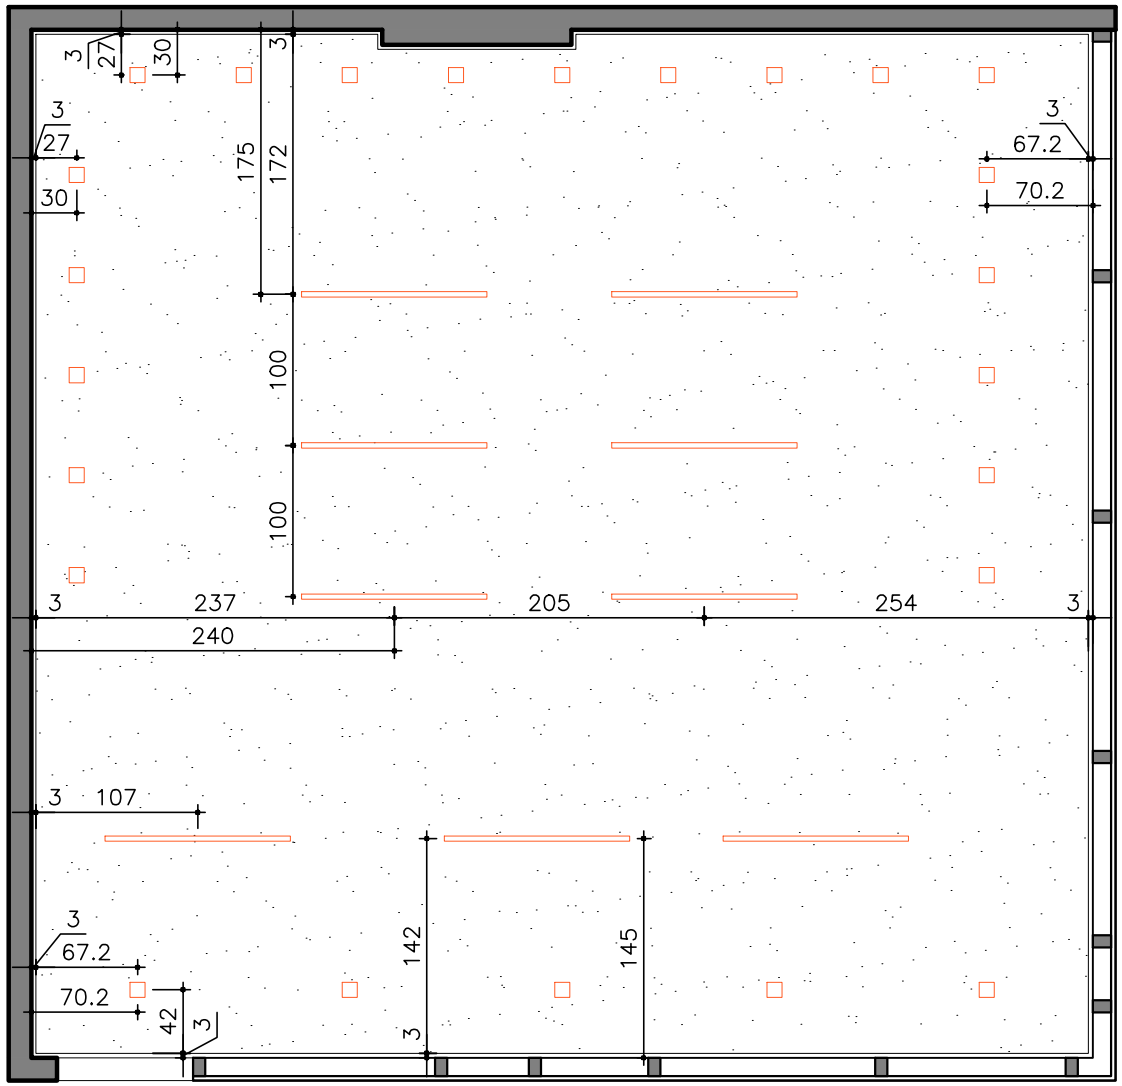

FORRO DE GESSO

ESC 1/50


TODAS AS MEDIDAS DEVEM SER CONFERIDAS NO LOCAL

FORRO DE GESSO LISO COM REVESTIMENTO EM TINTA ACRÍLICA PARA TETO ANTIMOFO BRANCO NEVE ACETINADO / P.D.=600cm

NOTA:

- EXECUTAR JUNTA DE DILATAÇÃO EM TODA A VOLTA DOS FORROS DE GESSO;
- REALIZAR MEDIDAS IN LOCO COM EMPRESA RESPONSÁVEL.

LEMARIS arquitetura | interiores	WORKANA	BARBEARIA	FORRO DE GESSO
			FOLHA 04 - ESCALA 1:50
			FORMATO A4 / DATA: NOV/23

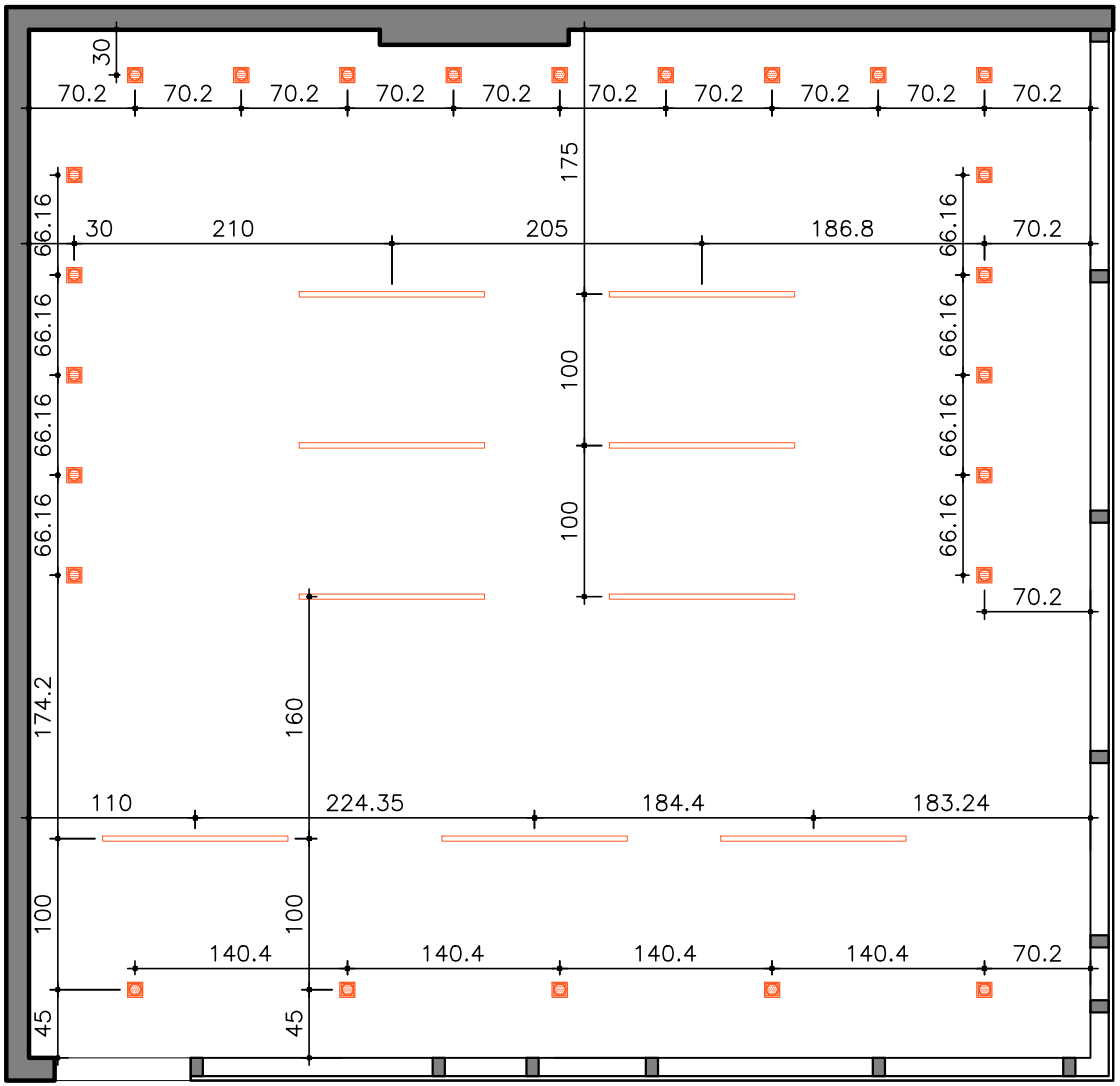


PLANTA DE LUMINÁRIAS

ESC 1/50



SPOT DE EMBUTIR RECUADO
QUADRADO PAR20

COR: BRANCO
DIMENSÃO: 10x10cm
QUANTITATIVO: 24 UNIDADES

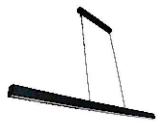

LUMINÁRIA PENDENTE RETANGULAR
LED 50w BIVOLT


COR: PRETO
DIMENSÃO: 120cm
QUANTITATIVO: 09 UNIDADES

SÍMBOLO	ESPECIFICAÇÕES
	LUMINÁRIA DE EMBUTIR COM DICROICA
	PENDENTE À DEFINIR

* COTAS À PARTIR DOS EIXOS.
* TODAS AS MEDIDAS DEVEM SER CONFERIDAS NO LOCAL.
* DEIXAR +− 1m DE FIO EM CADA PONTO DE RECURSO.
* TODOS OS PONTOS DE ILUMINAÇÃO TRATAM−SE DE SUGESTÕES.

PARA EFEITO DE CALCULO DE POTÊNCIA E ILUMINAÇÃO DE CADA AMBIENTE DEVERÁ SER REALIZADO O PROJETO DE LUMINOTECNIA EM LOJA ESPECIALIZADA DE ACORDO COM A PEÇA ESCOLHIDA.

LEMARIS arquitetura | interiores	WORKANA	BARBEARIA	PLANTA DE LUMINÁRIAS
			FOLHA 05 - ESCALA 1:50
			FORMATO A4 / DATA: NOV/23

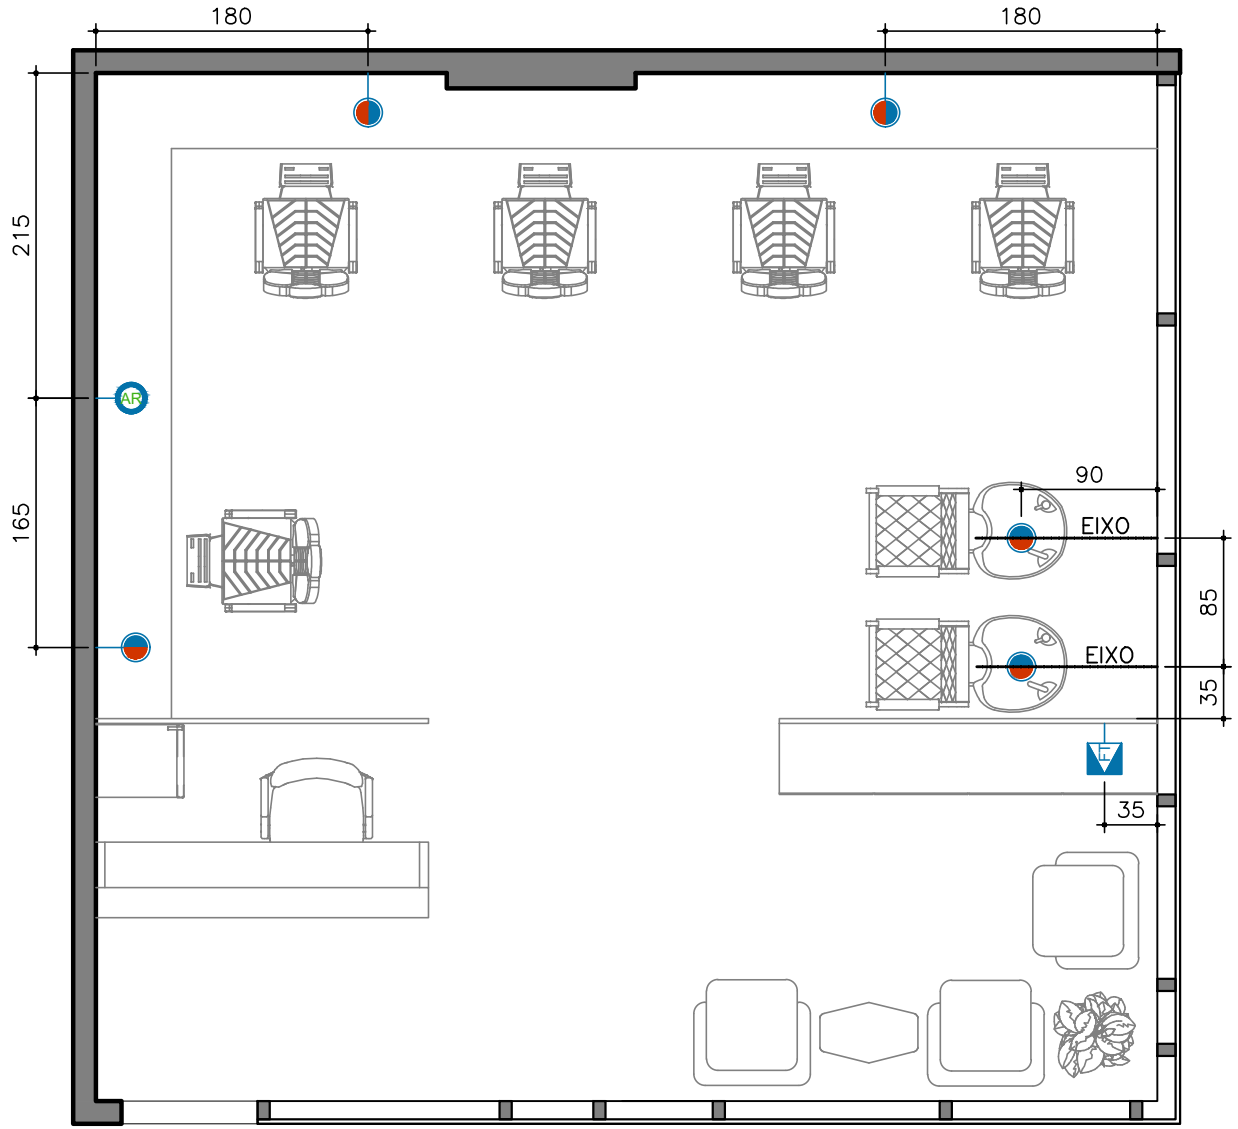

PLANTA HIDRÁULICA


ESC 1/50

SIMBOLO	ESPECIFICAÇÕES
	TORNEIRA DE PISO – ÁGUA QUENTE E FRIA
	TORNEIRA DE BANCADA – ÁGUA QUENTE E FRIA
FT	PONTO HIDÁULICO PARA FILTRO (h=130cm)
AR	APARELHO DE AR COND. SPLIT (eixo) (h=220cm) PREVER SAÍDA DE ÁGUA

NOTAS:

* COTAS À PARTIR DOS EIXOS.
* APARELHOS INDICADO EM SEUS EIXOS: LAVATÓRIO E AR CONDICIONADO.
* ÂNGULO E MEDIDAS DEVEM SER CONFERIDOS NO LOCAL.
* CONSULTAR FABRICANTES PARA ESPECIFICAÇÕES TÉCNICAS.
* AS TORNEIRAS DE BANCADA TEM ALTURA VARIÁVAL DE ACORDO COM A ALTURA DA CUBA.

LEMARIS arquitetura | interiores	WORKANA	BARBEARIA	PLANTA HIDRÁULICA
			FOLHA 06 - ESCALA 1:50
			FORMATO A4 / DATA: NOV/23

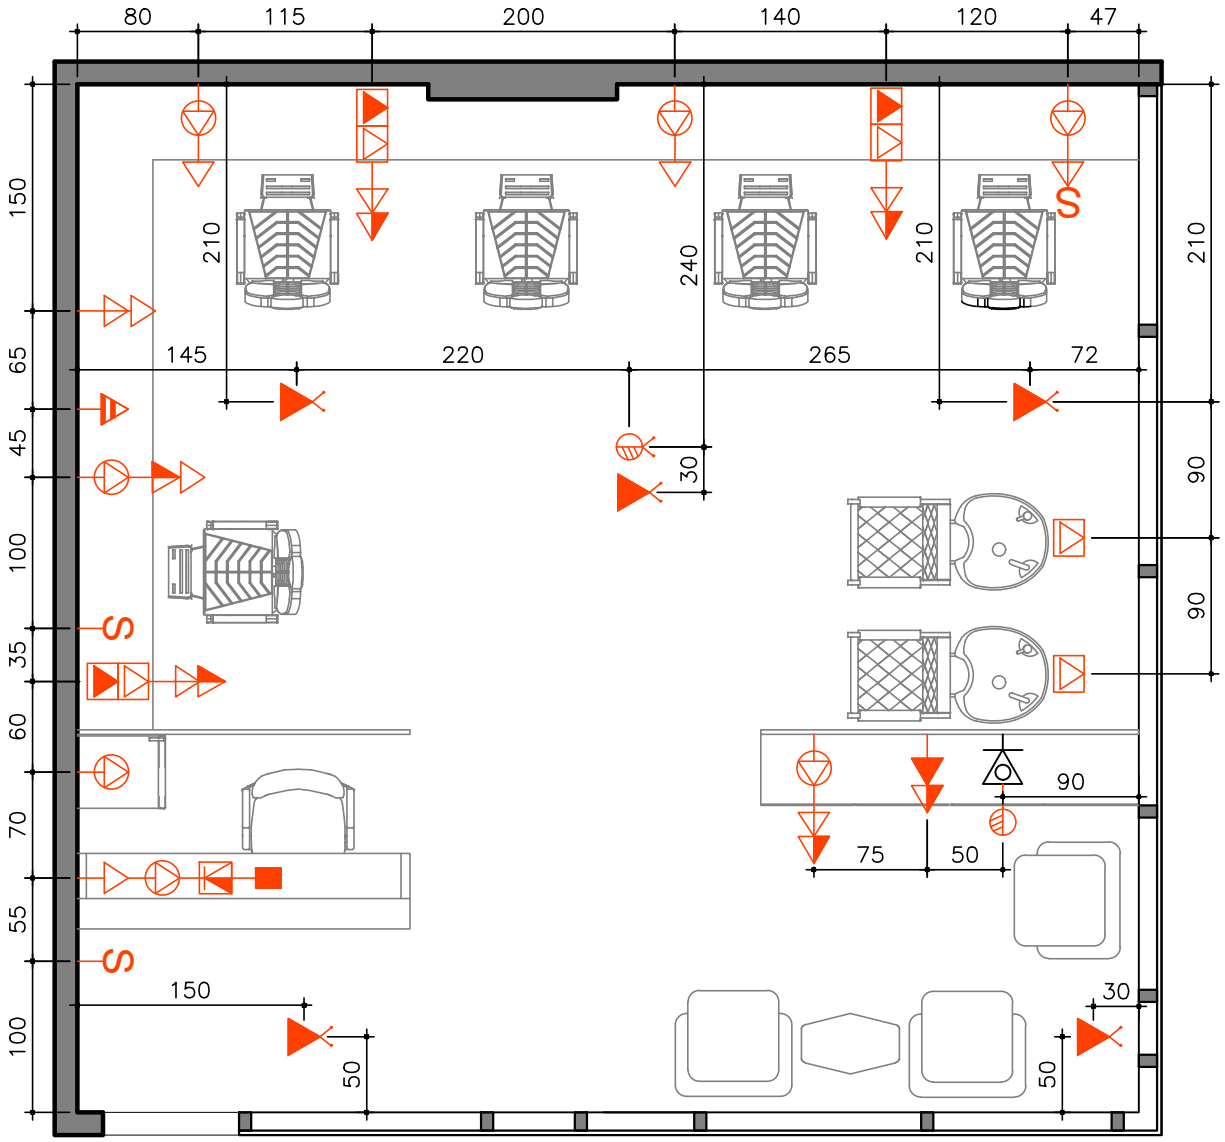

PLANTA ELÉTRICA


ESC 1/50

127/220V	ESPECIFICAÇÕES
	TOMADA DE PISO
	TOMADA BAIXA (h=30 cm)
	TOMADA INTERMEDIÁRIA (h=60 cm)
	TOMADA MÉDIA (h=120 cm)
	TOMADA ALTA (h=220 cm)
	TOMADA NO GESSO
	TOMADA SOBRE BANCADA
	TOMADA AR CONDICIONADO (h=220cm)
S	INTERRUPTOR (h=120 cm)
	TV A CABO / CABO HDMI (h= 180cm)
	ANTENA PARA TV/FM (h= 180 cm)
	ANTENA TV/FM NO GESSO
	TOMADA TELEFONE INTERNET (h= 60 cm)
	PONTO DE INTERFONE (h= 120cm)

NOTAS:

* COTAS À PARTIR DOS EIXOS.
* ÂNGULOS E MEDIDAS DEVEM SER CONFERIDOS NO LOCAL.
* TODAS AS TOMADAS 2P+T.
* A REDE ELÉTRICA DEVERÁ SER DIMENSIONADA POR UM ENGENHEIRO ELETRICISTA.
* CONSULTAR FABRICANTES PARA ESPECIFICAÇÕES TÉCNICAS.

LEMARIS arquitetura | interiores	WORKANA	BARBEARIA	PLANTA ELÉTRICA
			FOLHA 07 - ESCALA 1:50
			FORMATO A4 / DATA: NOV/23

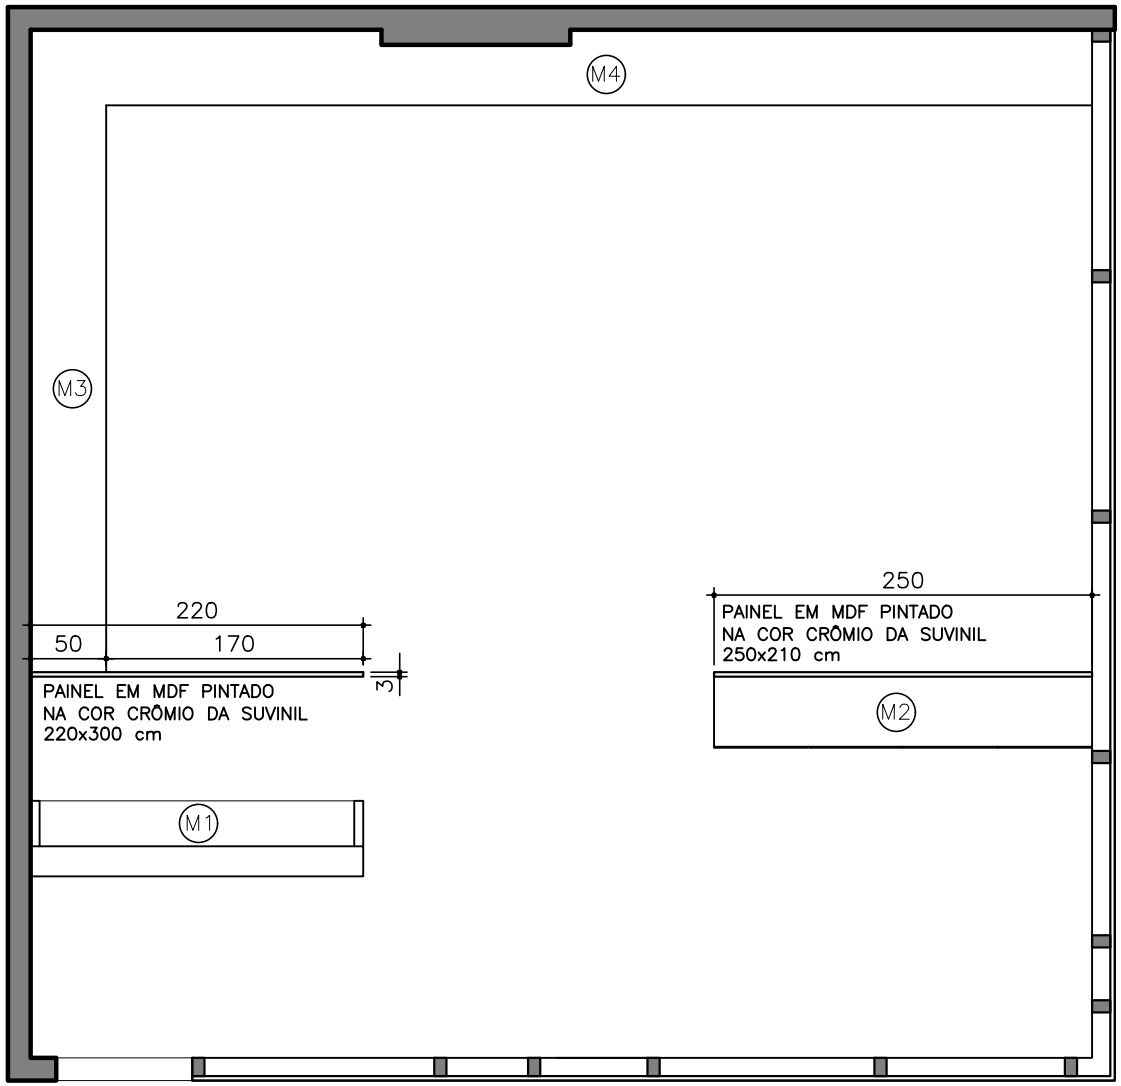



MARCENARIA


ESC 1/50

TODAS AS MEDIDAS DEVEM SER CONFERIDAS NO LOCAL

MARCENARIA- M1

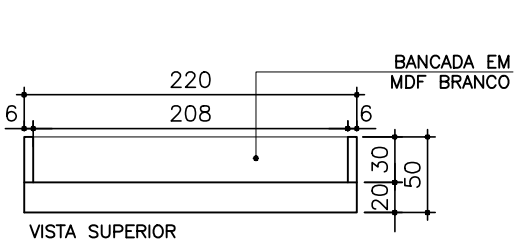


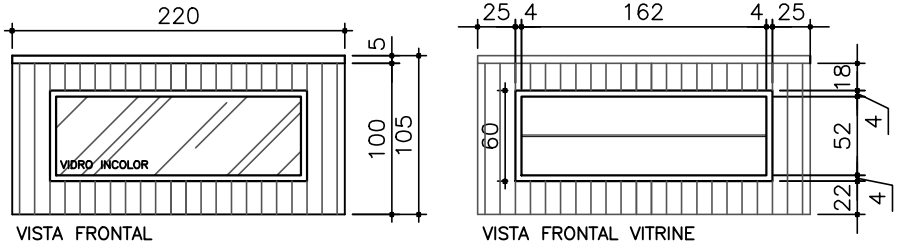

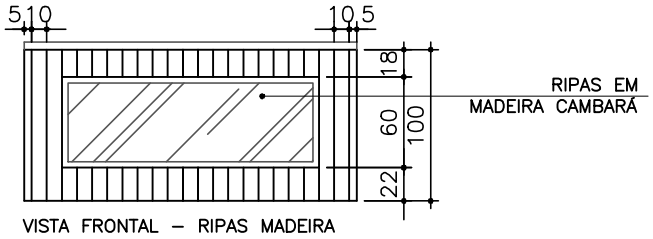




SARRAFO EM
MADEIRA CAMBARÁ

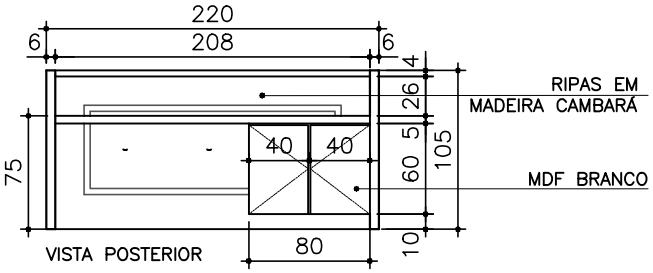


LEMARIS arquitetura | interiores	WORKANA	BARBEARIA	MARCENARIA	FOLHA 08 - ESCALA 1:50
				FORMATO A4 / DATA: NOV/23


MARCENARIA- M2

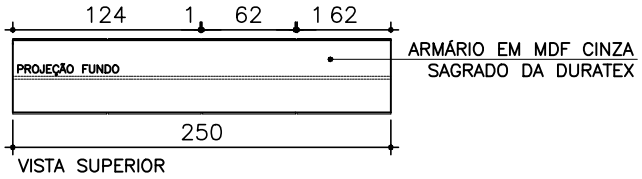


VISTA SUPERIOR

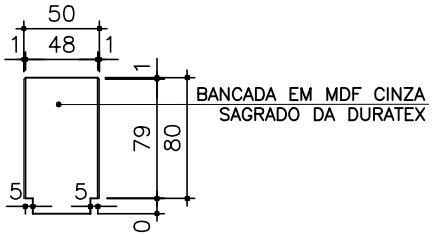


VISTA LATERAL

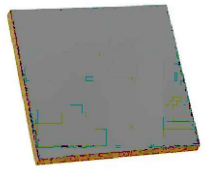

MDF CINZA SAGRADO
DA DURATEX

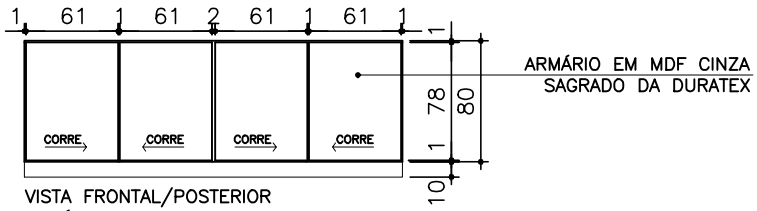


VISTA FRONTAL/POSTERIOR
ARMÁRIO FECHADO

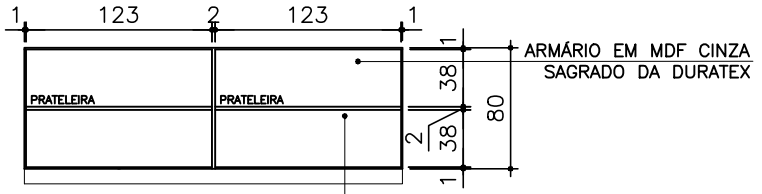


VISTA FRONTAL/POSTERIOR
ARMÁRIO ABERTO

MARCENARIA- M3 / M4

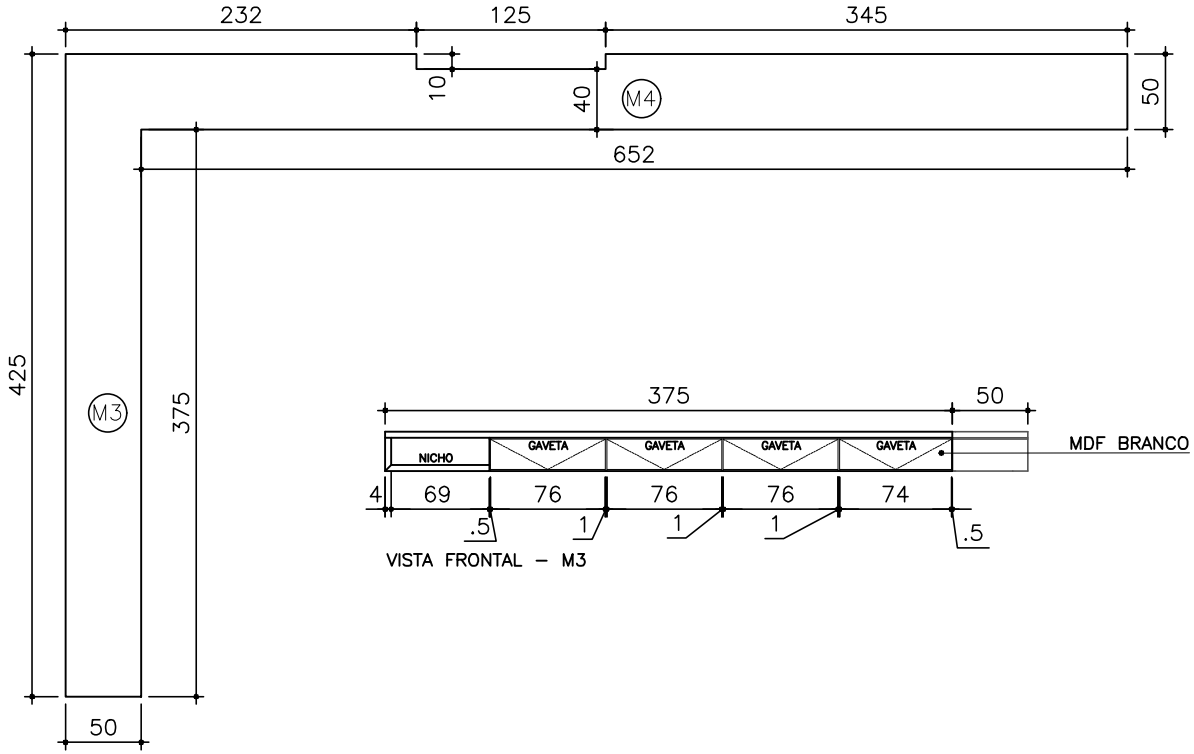



VISTA FRONTAL – M3

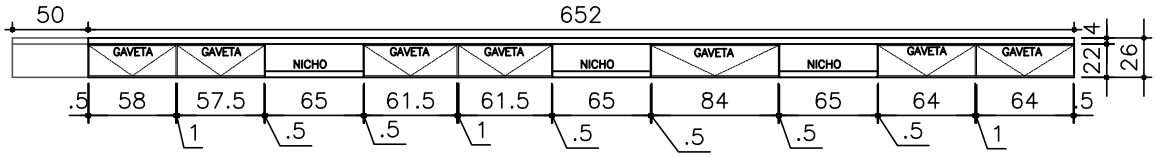

VISTA FRONTAL – M4

LEMARIS arquitetura | interiores	WORKANA	BARBEARIA	MARCENARIA	FOLHA 09 - ESCALA 1:50
				FORMATO A4 / DATA: NOV/23

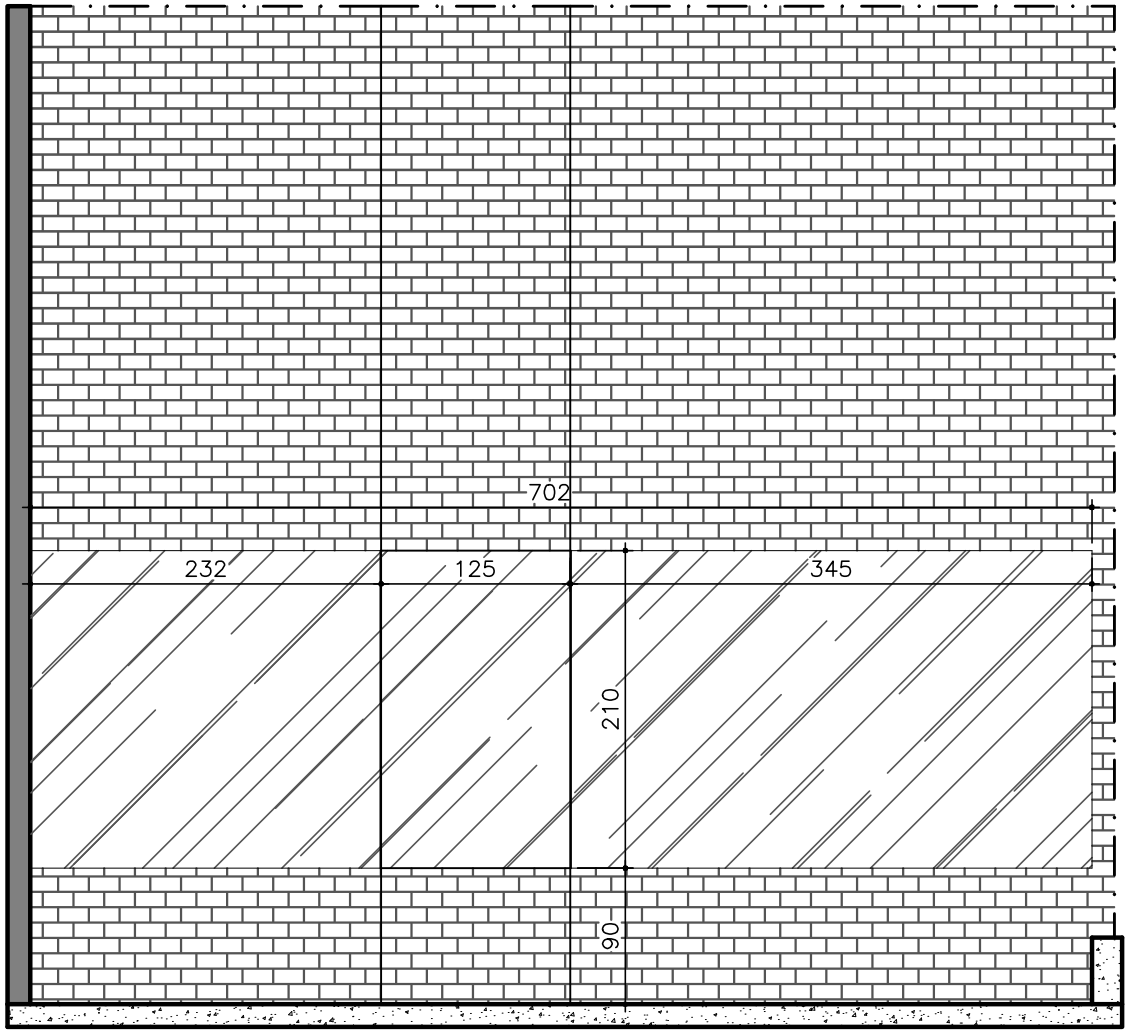


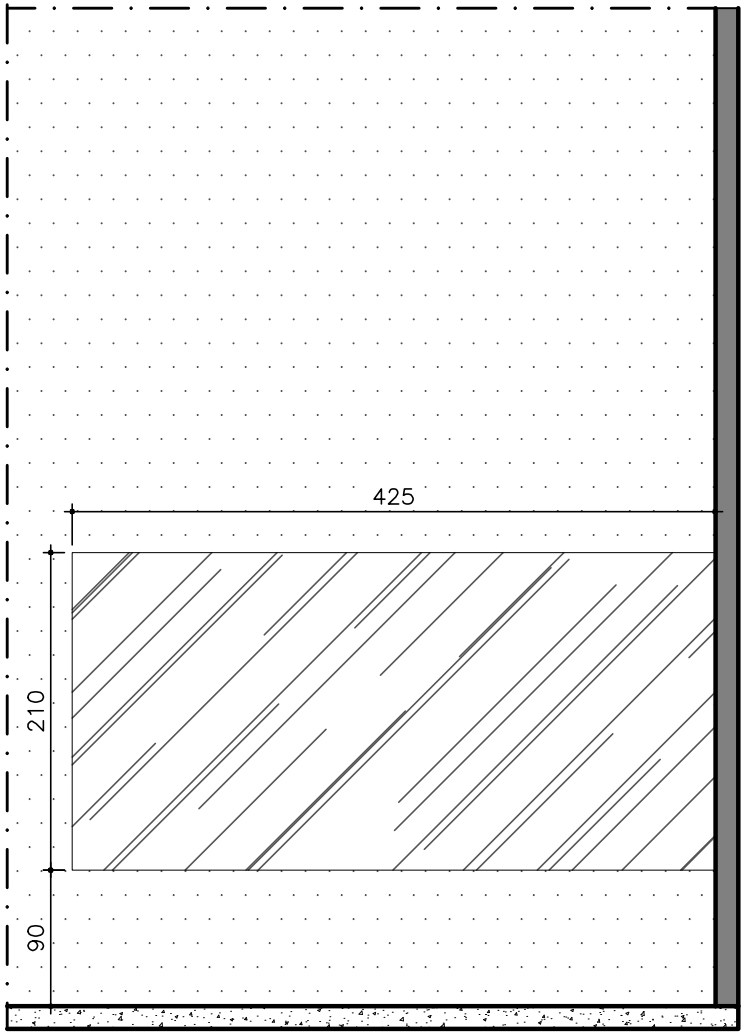

PAREDE REVESTIDA COM MOSAICO
LUTON ASH ASSIM – PORTOBELLO

QUANTITATIVO: ~40m²



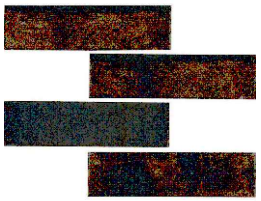

PINTURA EM TINTA ACRÍLICA FOSCO
COMPLETO – SUVINIL
COR: CRÔMIO
QUANTITATIVO: ~54m²

ESPELHO PRATA COLADO
QUANTITATIVO: ~ 28m²

LEMARIS arquitetura | interiores	WORKANA	BARBEARIA	REVESTIMENTO / ESPELHO
			FOLHA 10 - ESCALA 1:50
			FORMATO A4 / DATA: NOV/23


Seu Mane
BARBEARIA



