






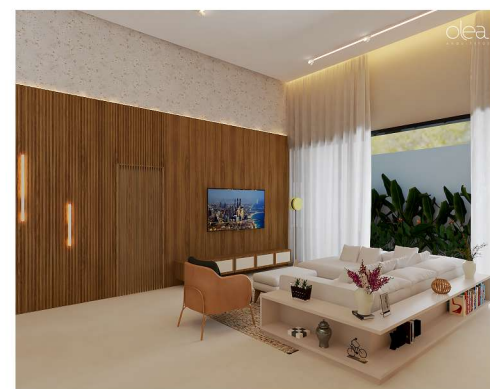


IMAGEM ILUSTRATIVA
SEM ESCALA

LEGENDA

- 1 - Churrasqueira de alvenaria revestida com cimento queimado 4,20X0,90X0,65
- 2 - Marcenaria: Bancada com Armarios embutidos em MDF (ver detalhamento) 0,90X3,18X0,60
- 3 - Marcenaria: Armario suspenso em MDF (ver detalhamento)
- 4 - Geladeira
- 5 - Marcenaria: Armario despensa em MDF (ver detalhamento)
- 6 - Coifa de ilha quadrada, verificar o pé direito para compra do prolongador de coifa
- 7 - Cooktop 5 bocas
- 8 - Marcenaria: Ilha quente com forno e microondas embutido
- 9 - Marcenaria: Mesa para refeições rápidas em MDF (ver detalhamento)
- 10 - Cadeira Gaia com Braço - Navarro Móveis
- 11 - Marcenaria - louceiro em MDF (ver detalhamento)
- 12 - Conjunto mesa 6 cadeiras em madeira diâmetro 1,40 com cadeiras, com encosto de telinha.
- 13 - Poltrona Sandler em Madeira Maciça e Estofado verde-Móveis Gruber
- 14 - Sofá em L 2,80x2,50, tons claros a definir
- 15 - Marcenaria: Rack em MDF com gaveta (ver detalhamento) 0,45X2,60X0,35
- 16 - Luminaria de chão Time dourada - Klaxon
- 17 - Aparador a definir 1,20x0,45x0,75

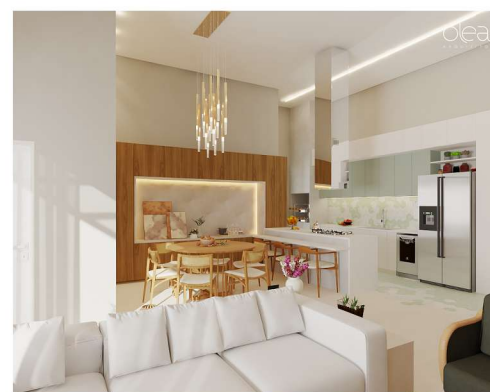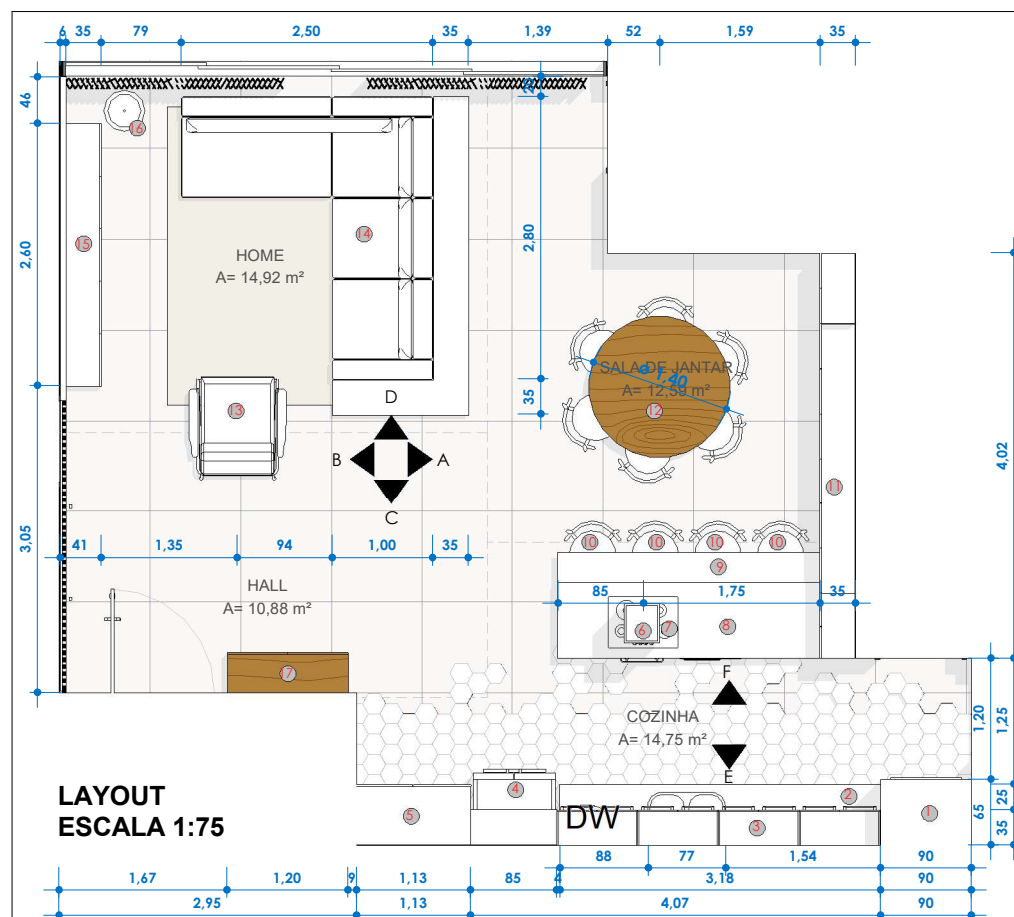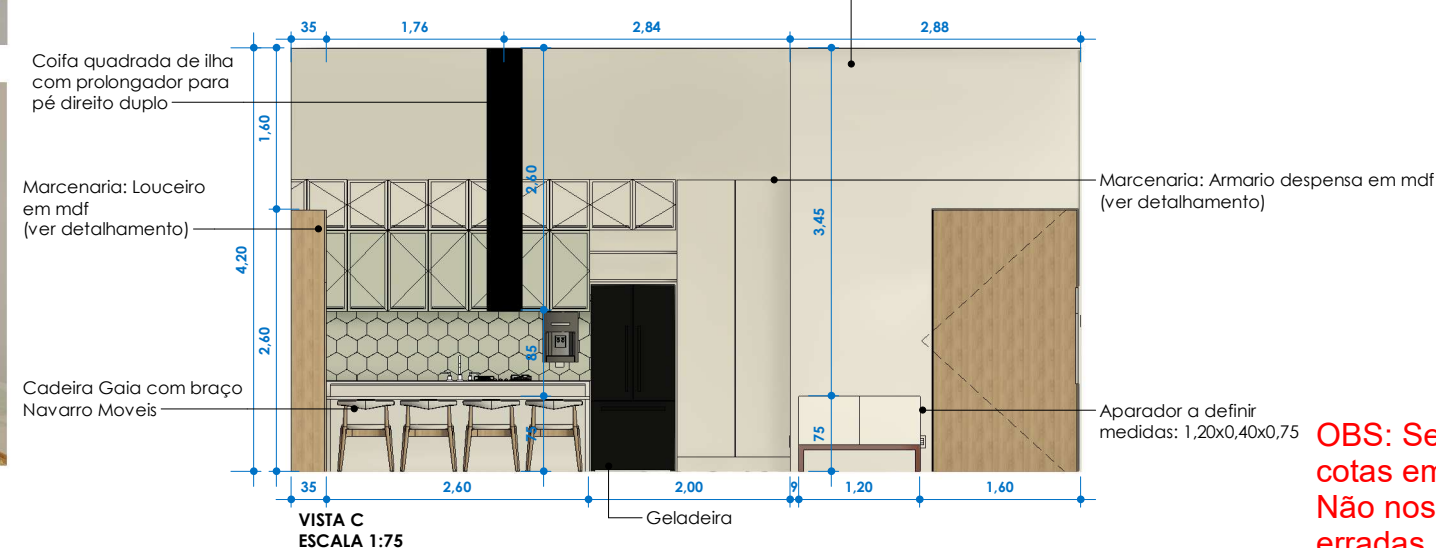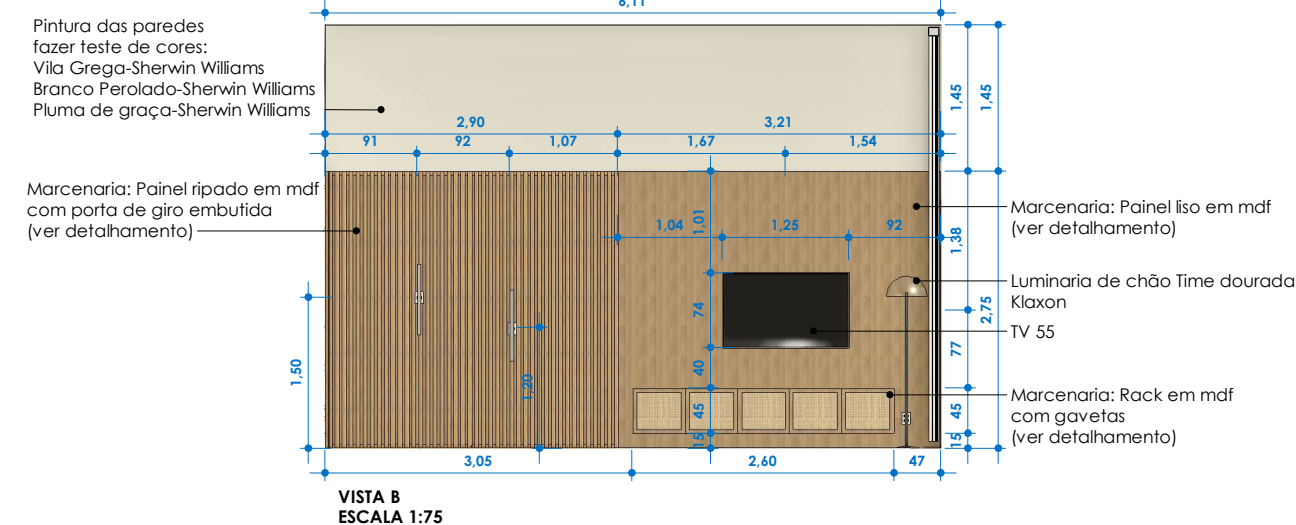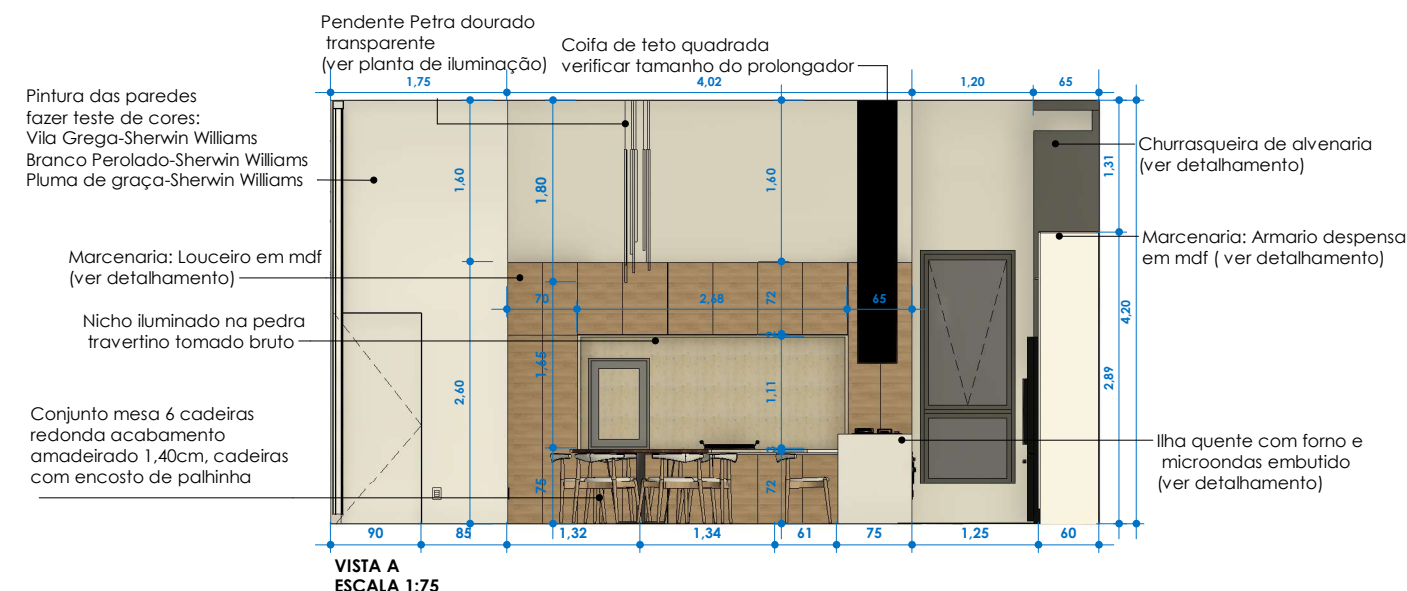

OBS: Senhores, favor conferir todas as cotas em loco. Não nos responsabilizamos por medidas erradas.







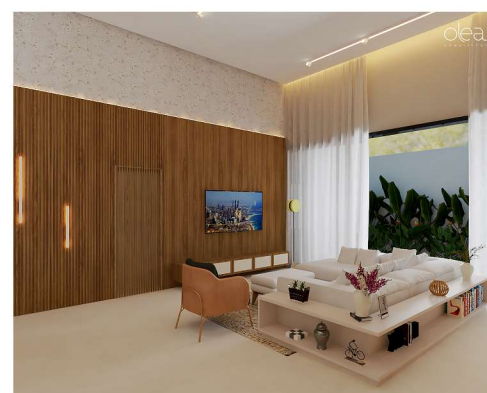



IMAGEM ILUSTRATIVA SEM ESCALA

LEGENDA

- 1 - Churrasqueira de alvenaria revestida com cimento queimado
- 2 - Marcenaria: Bancada com Armarios embutidos em mdf (ver detalhamento)
- 3 - Marcenaria: Armario suspenso em mdf (ver detalhamento)
- 4 - Geladeira
- 5 - Marcenaria: Armario despensa em mdf (ver detalhamento)
- 6 - Coifa quadrada ,verificar o pé direito para compra do prolongador de coifa
- 7 - Cooktop 5 bocas
- 8 - Marcenaria: Ilha quente com forno e microondas embutido
- 9 - Marcenaria: Mesa para refeições rápidas em mdf (ver detalhamento)
- 10 - Cadeira Gaia com Braço - Navarro Móveis
- 11 - Marcenaria - louceiro em mdf (ver detalhamento)
- 12 - Conjunto mesa 6 cadeiras em madeira diâmetro 1,40 com cadeiras , com encosto de telinha.
- 13 - Poltrona Sandler em Madeira Maciça e Estofado verde- Móveis Gruber
- 14 - Sofá em L 2,80x2,50, tons claros a definir
- 15 - Marcenaria: Rack em mdf com gaveta (ver detalhamento)
- 16 - Luminaria de chão Time dourada - Klaxon

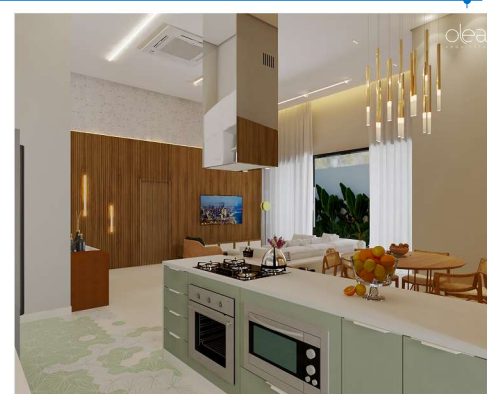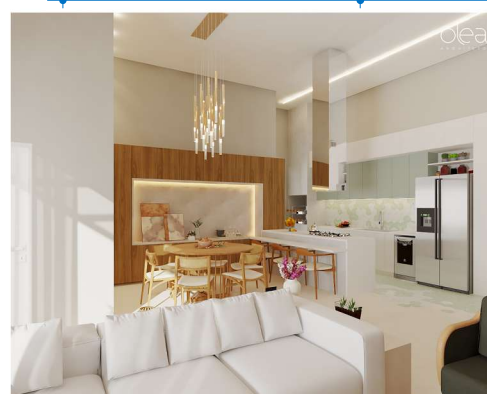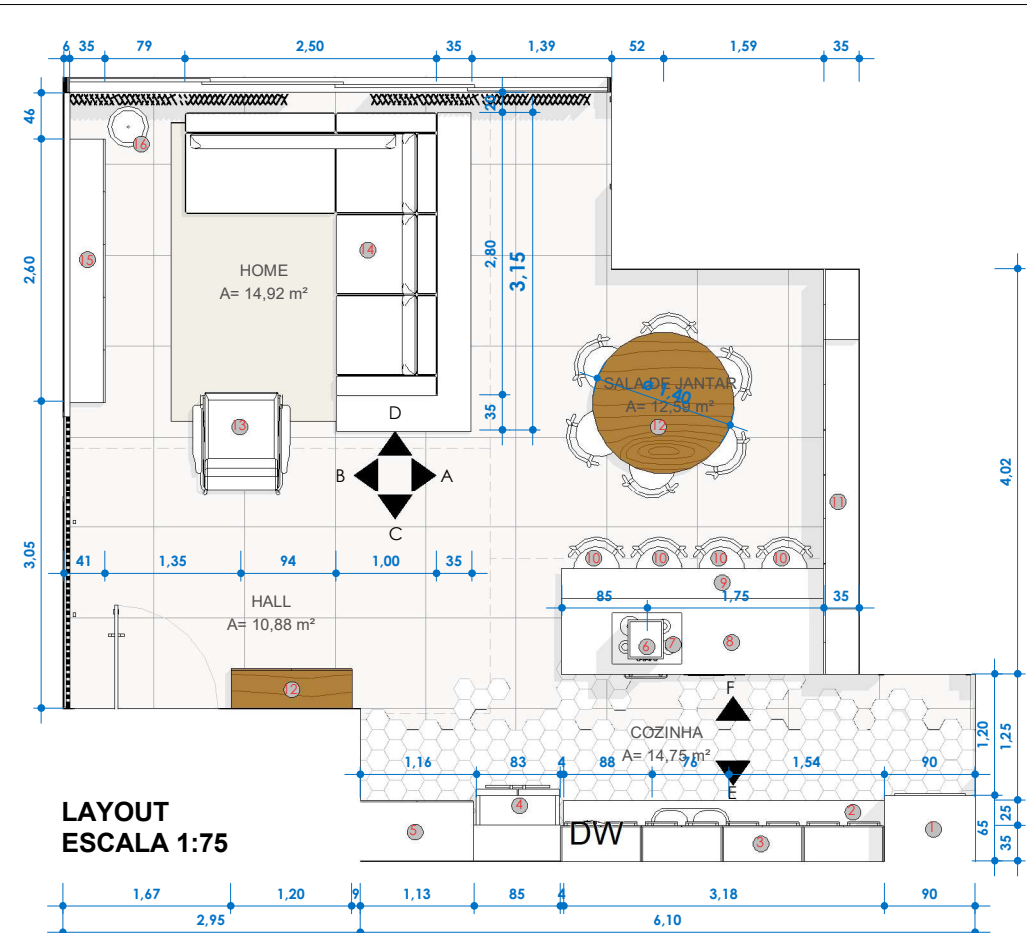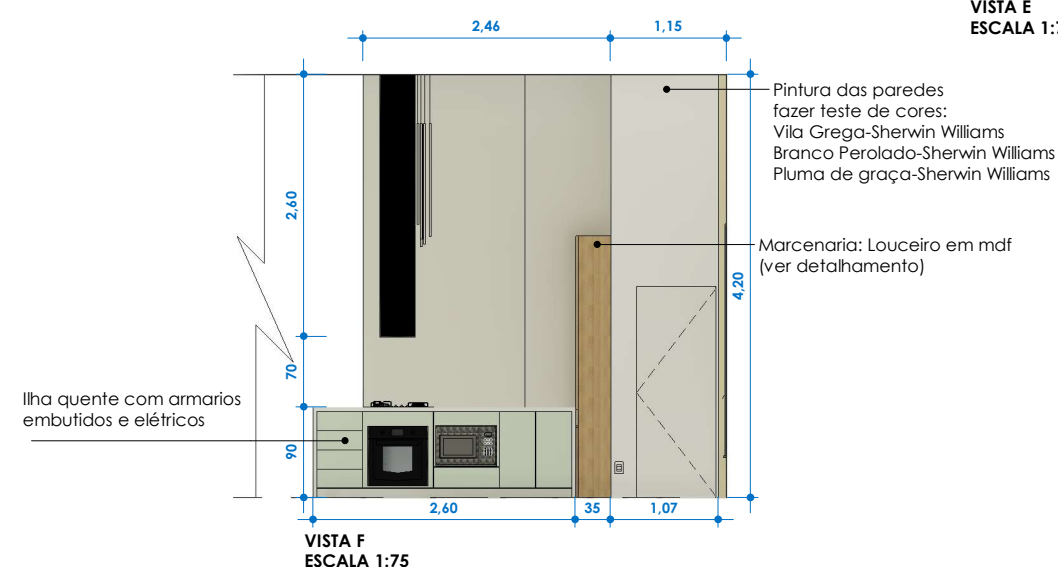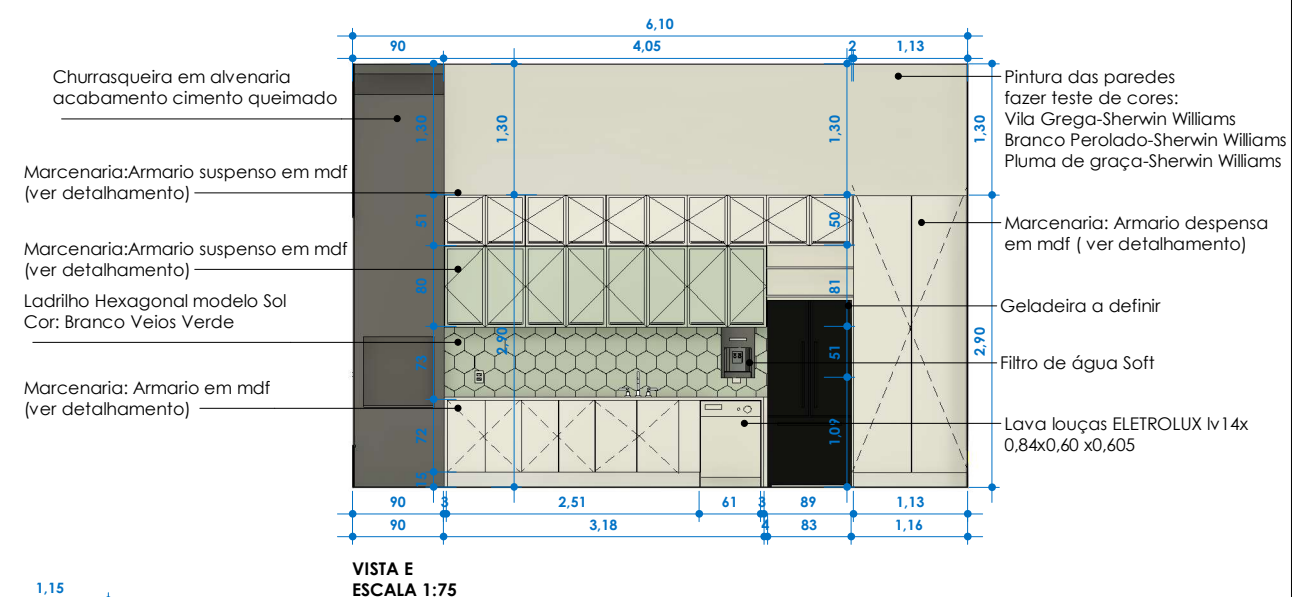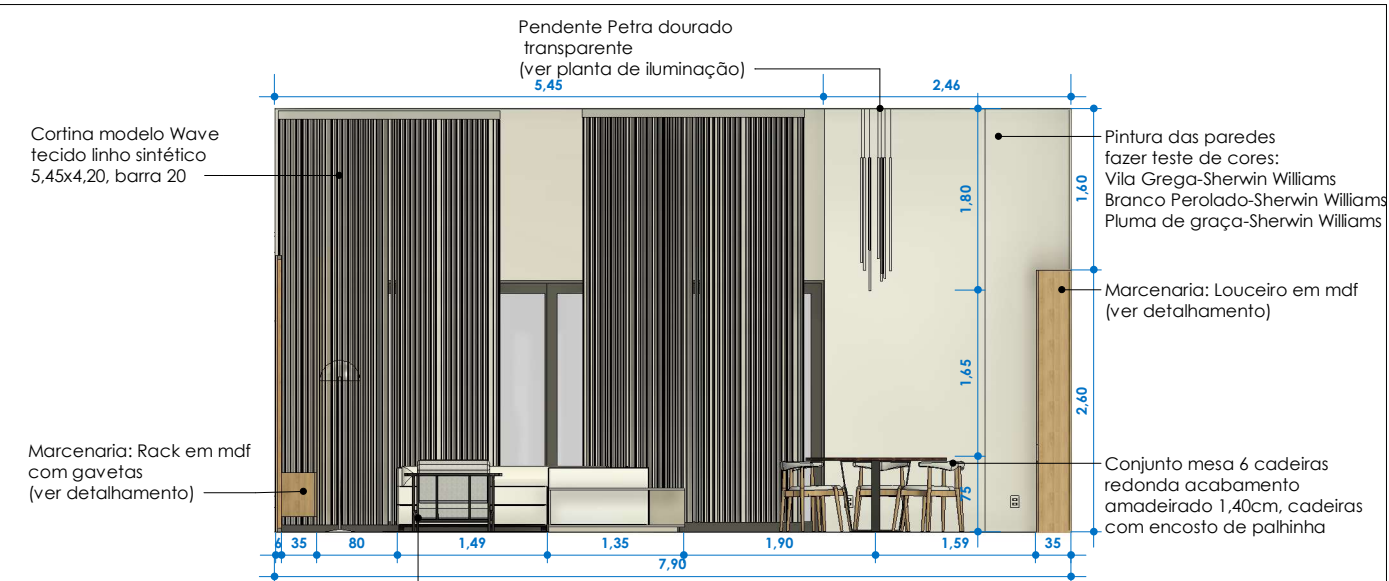

OBS: Senhores, favor conferir todas as cotas em loco.
Não nos responsabilizamos por medidas erradas.

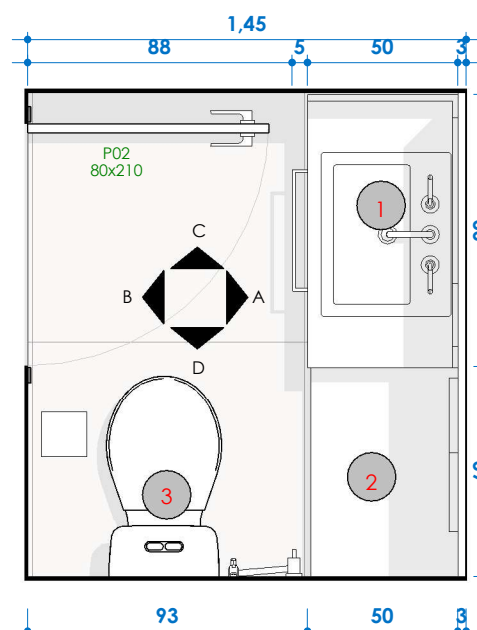

LAYOUT
ESCALA 1:25


LEGENDA

- 1 - Marmoraria: pia esculpida Mármore Perla Santana (ver detalhamento)
- 2 - Marcenaria: prateleira em mdf (ver detalhamento)
- 3 - Bacia Sanitária com caixa acoplada Skirted KOHLER

Marmoraria: Pia esculpida na Pedra Perla Santana (ver detalhamento)

Marcenaria : Prateleira em mdf (ver detalhamento)

VISTA A
ESCALA 1:25

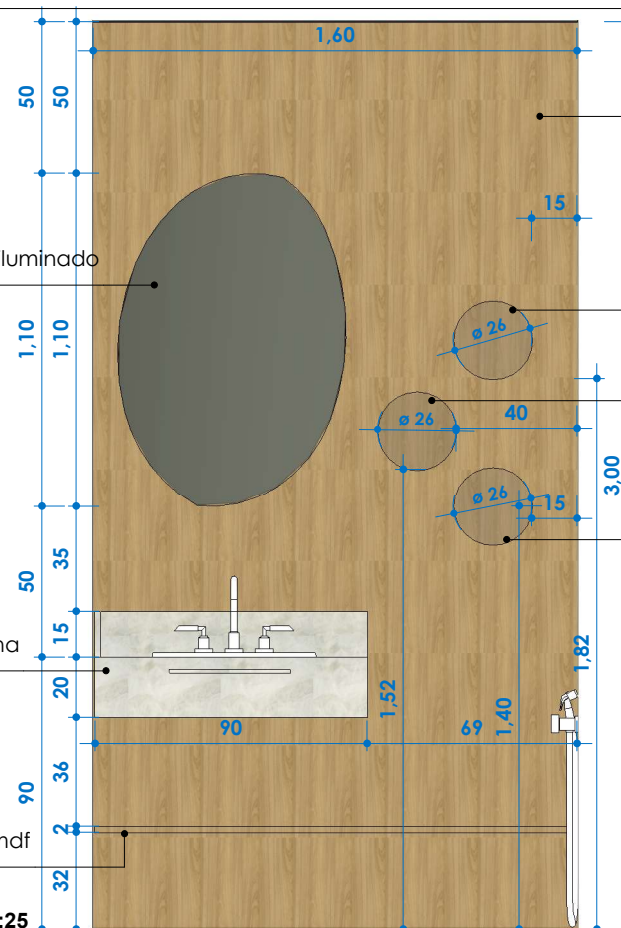

Marcenaria: Pannel em mdf (ver detalhamento)

Revestimento Fulget Bege Bahia



Arandela Pleine Lune Led 26x26 New Line

Arandela Pleine Lune Led 26x26 New Line

Arandela Pleine Lune Led 26x26 New Line

Bacia Sanitária com caixa acoplada Skirted KOHLER

VISTA B
ESCALA 1:25

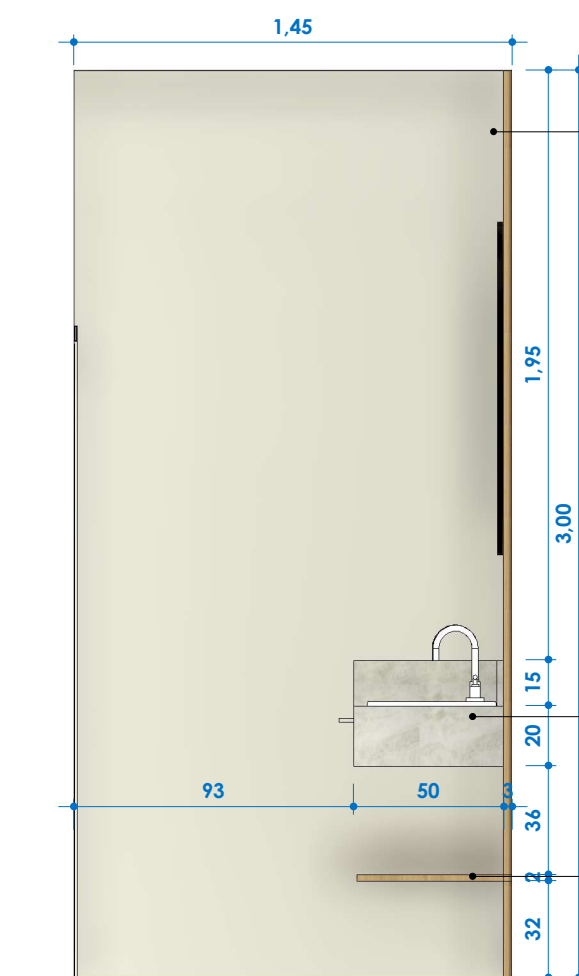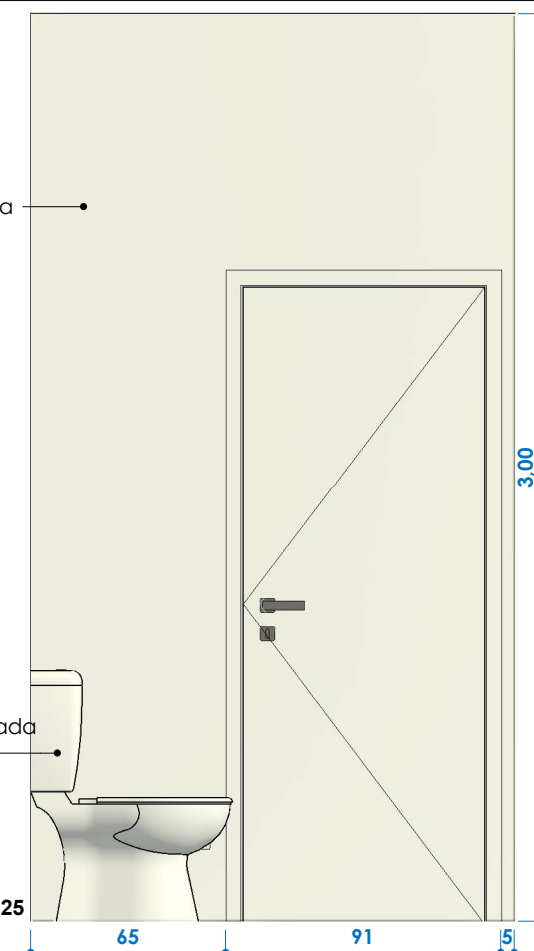

VISTA C
ESCALA 1:25

Revestimento Fulget Bege Bahia

Marmoraria: Pia esculpida na Pedra Perla Santana (ver detalhamento)

Marcenaria : Prateleira em mdf (ver detalhamento)

Revestimento Fulget Bege Bahia

Bacia Sanitária com caixa acoplada Skirted KOHLER

Marcenaria : Prateleira em mdf (ver detalhamento)

VISTA D
ESCALA 1:25


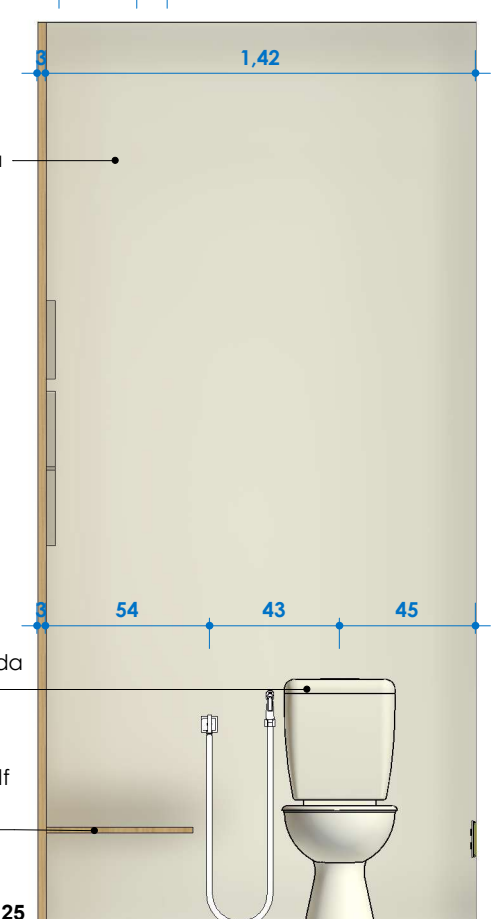



IMAGEM ILUSTRATIVA SEM ESCALA



**OBS: Senhores, favor conferir todas as cotas em loco.
Não nos responsabilizamos por medidas erradas.**

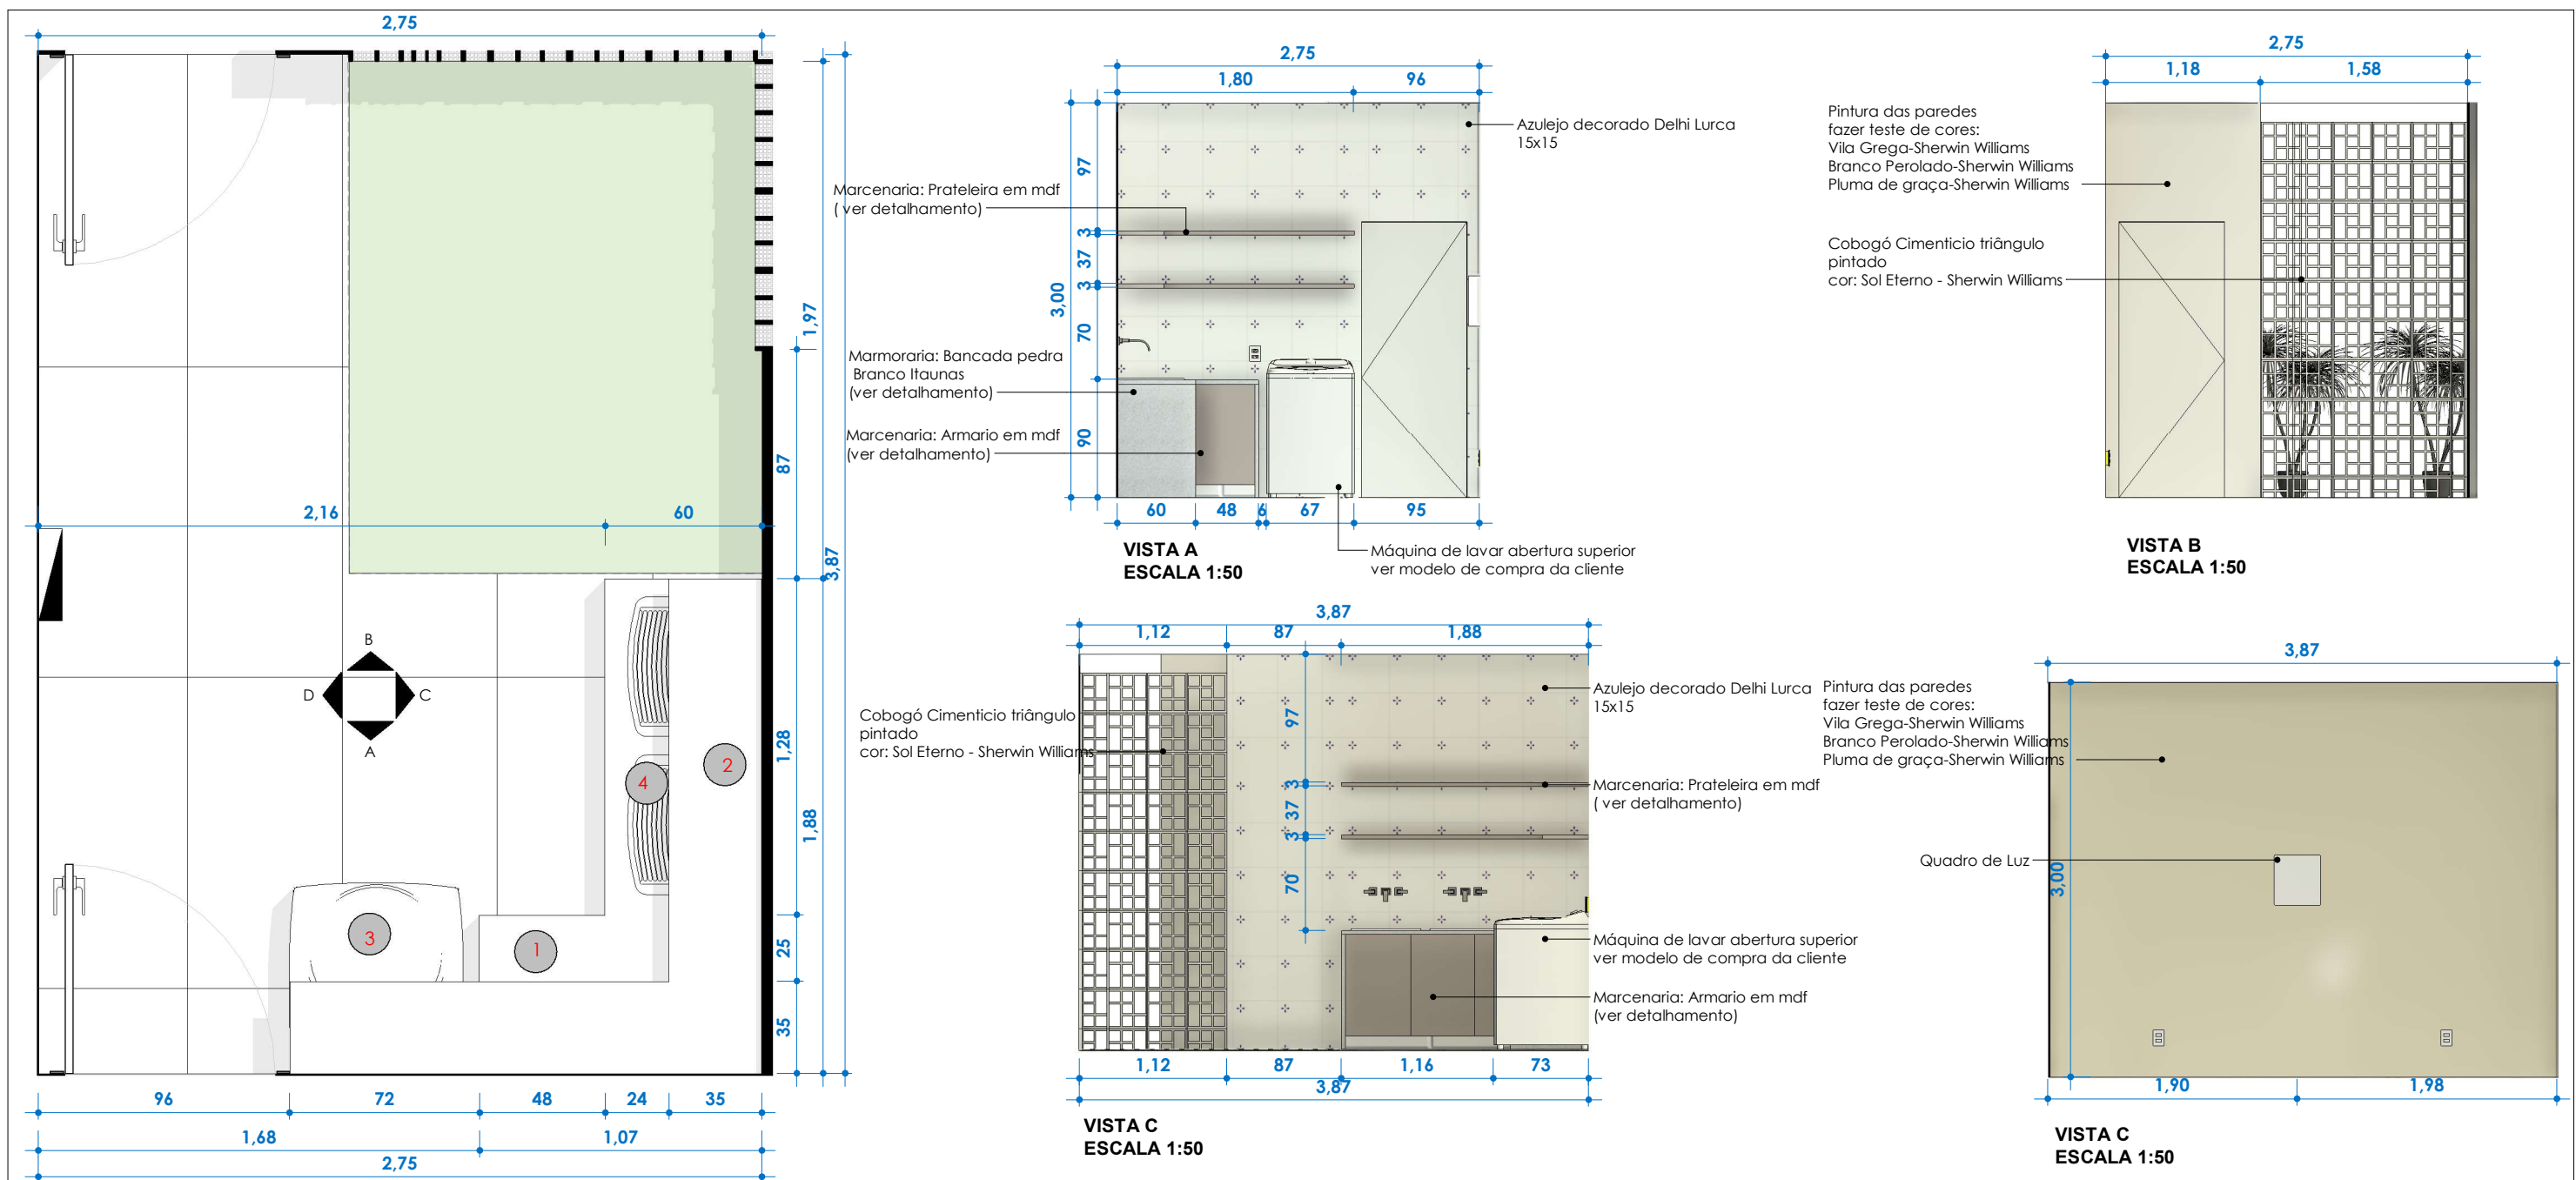

OBS: Senhores, favor conferir todas as cotas em loco. Não nos responsabilizamos por medidas erradas.

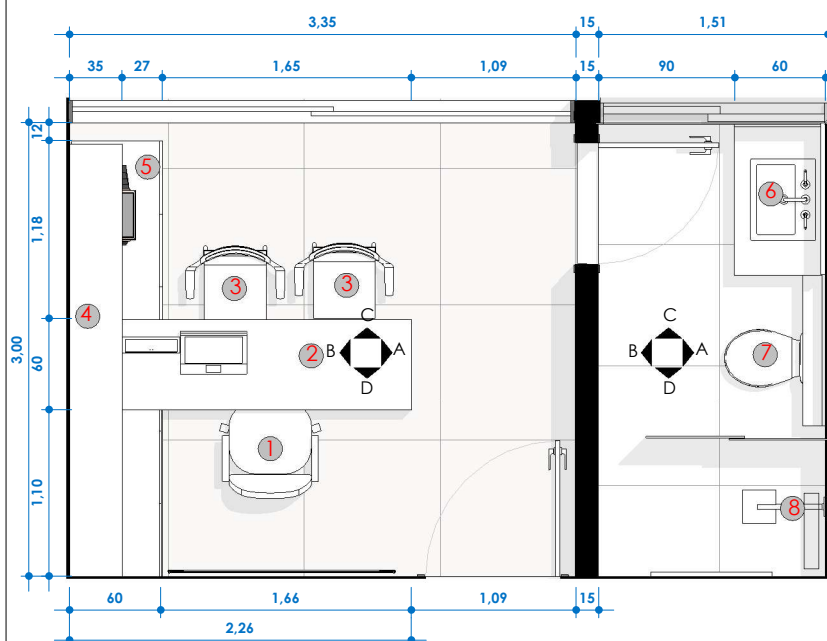


LAYOUT
ESCALA 1:50




LEGENDA

- 1 - Cadeira Office Chicago Branco com Rose WestwingNow.com
- 2 - Marcenaria: Mesa em mdf (ver detalhamento)
- 3 - Cadeira para escritório Ohana linho bege - leroy merlin
- 4 - Marcenaria: Prateleira Suspensa em mdf (ver detalhamento)
- 5 - Marcenaria: Armario em mdf (ver detalhamento)
- 6 - Marmoraria: Cuba esculpida (ver detalhamento)
- 7 - Bacia Sanitária com caixa acoplada Skirted KOHLER
- 8 - Chuveiro Awanken G110 multifuncional


Pintura das paredes
fazer teste de cores:
Vila Grega-Sherwin Williams
Branco Perolado-Sherwin Williams
Pluma de graça-Sherwin Williams

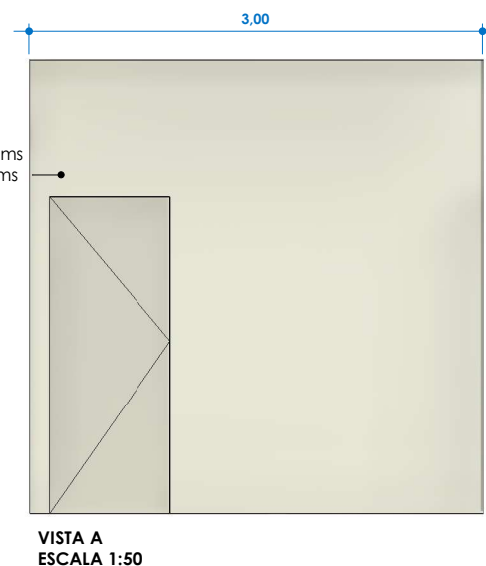


VISTA A
ESCALA 1:50

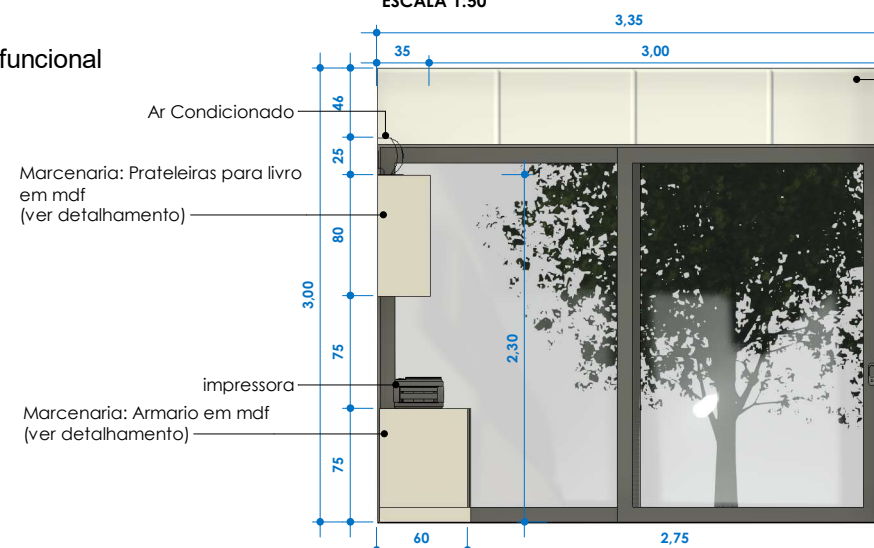

VISTA C
ESCALA 1:50

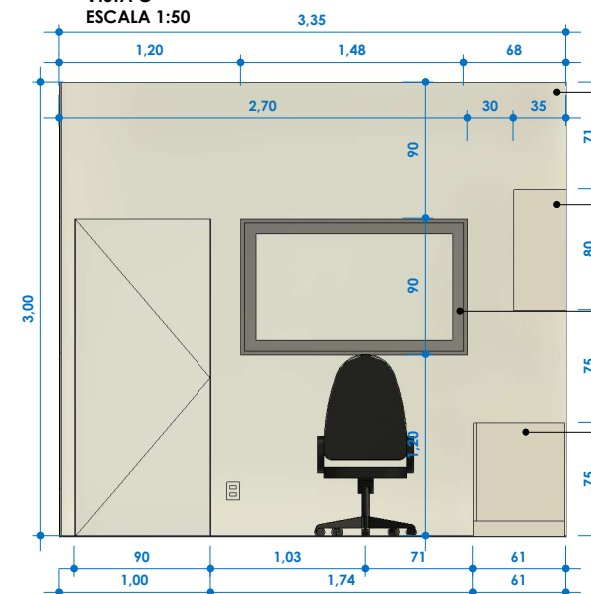

VISTA D
ESCALA 1:50

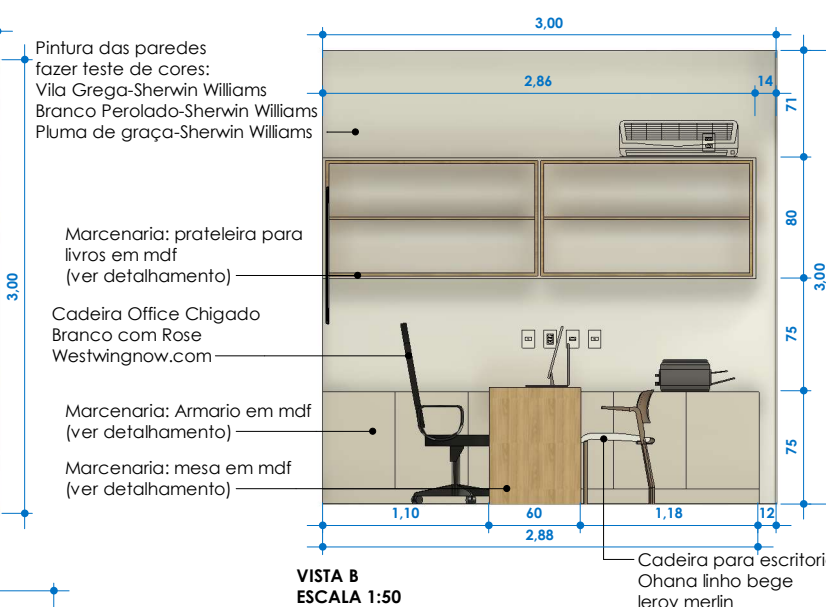

VISTA B
ESCALA 1:50

Pintura das paredes
fazer teste de cores:
Vila Grega-Sherwin Williams
Branco Perolado-Sherwin Williams
Pluma de graça-Sherwin Williams

Marcenaria: prateleira para
livros em mdf
(ver detalhamento)


Cadeira Office Chigado
Branco com Rose
Westwingnow.com

Marcenaria: Armario em mdf
(ver detalhamento)

Marcenaria: mesa em mdf
(ver detalhamento)

Cadeira para escritório
Ohana linho bege
leroy merlin


OBS: Senhores, favor conferir todas as cotas em loco. Não nos responsabilizamos por medidas erradas.

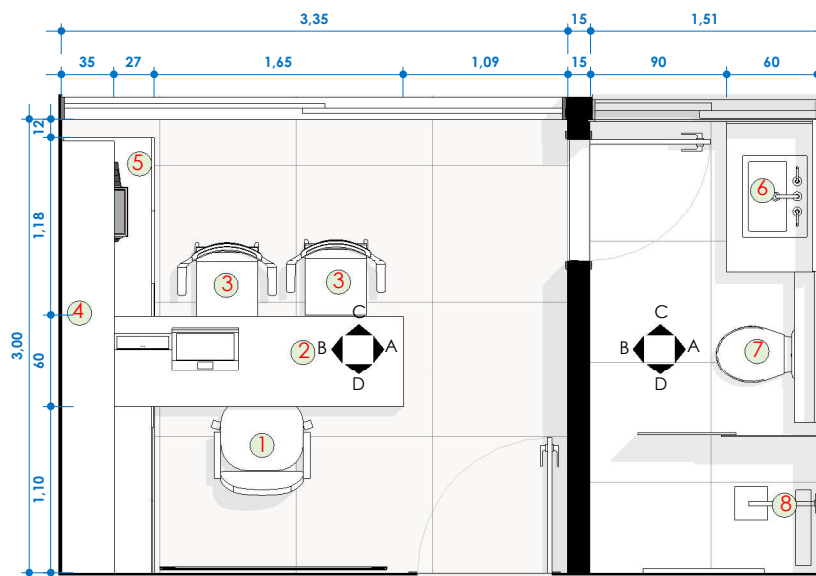


**LAYOUT
ESCALA 1:50**

LEGENDA


- 1 - Cadeira Office Chicago Branco com Rose WestwingNow.com
- 2 - Marcenaria: Mesa em mdf (ver detalhamento)
- 3 - Cadeira para escritório Ohana linho bege - leroy merlin
- 4 - Marcenaria: Prateleira Suspensa em mdf (ver detalhamento)
- 5 - Marcenaria: Armario em mdf (ver detalhamento)
- 6 - Marmoraria: Cuba esculpida (ver detalhamento)
- 7 - Bacia Sanitária com caixa acoplada Skirted KOHLER
- 8 - Chuveiro Awanken G110 multifuncional KOHLER

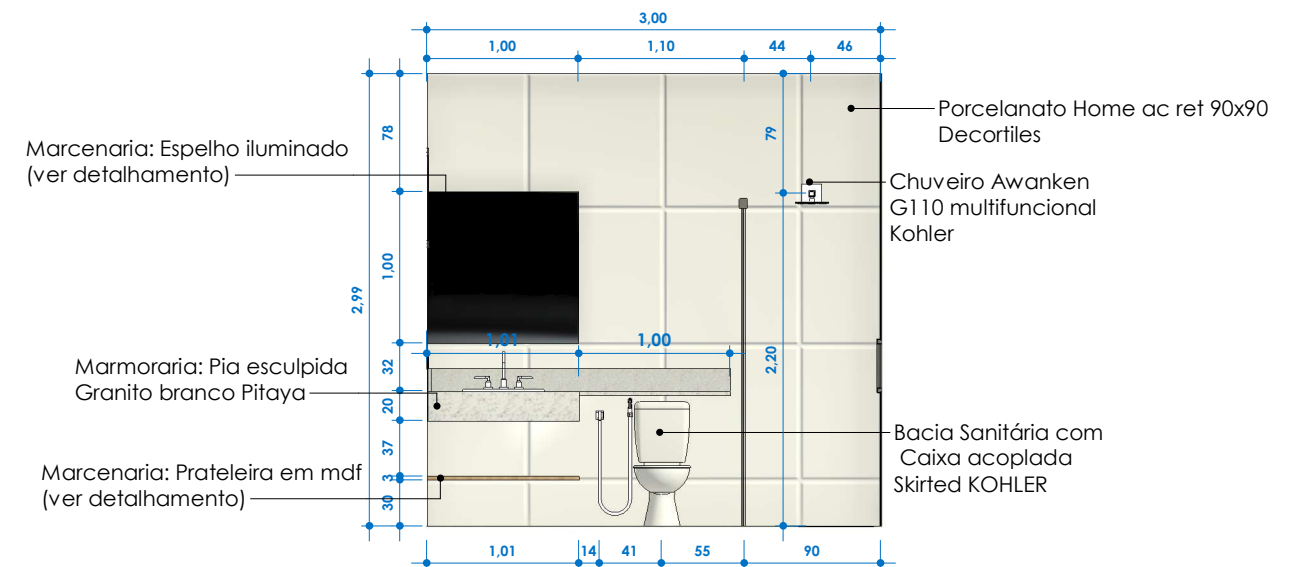


**VISTA A
ESCALA 1:50**

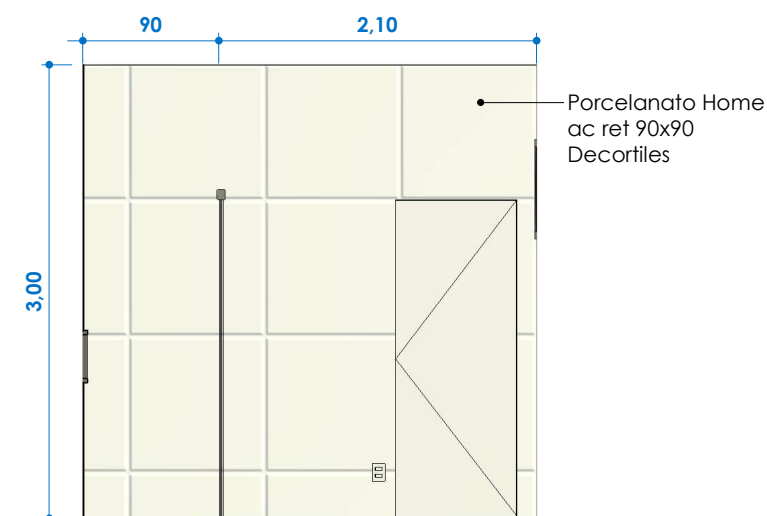

**VISTA B
ESCALA 1:50**

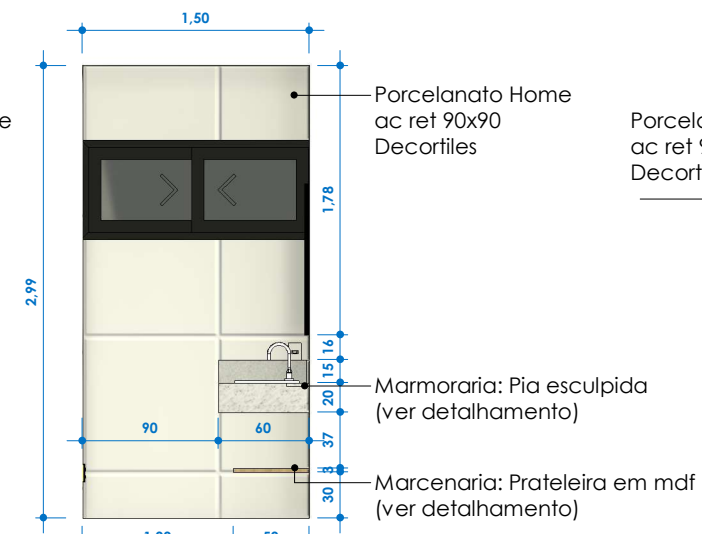


**VISTA C
ESCALA 1:50**

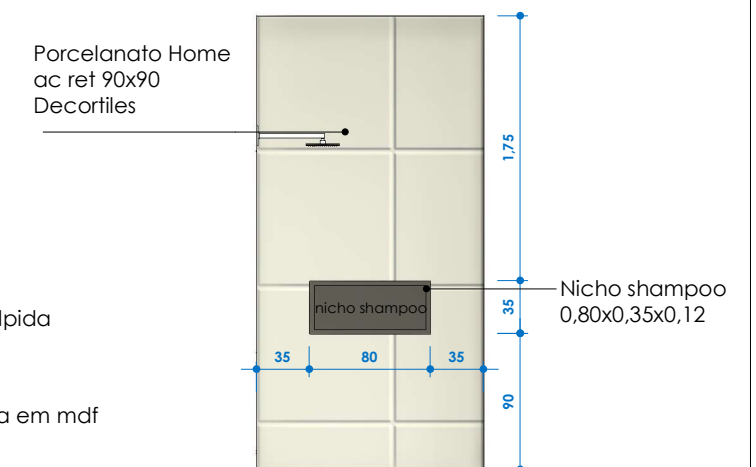

**VISTA D
ESCALA 1:50**




**OBS: Senhores, favor conferir todas as cotas em loco.
Não nos responsabilizamos por medidas erradas.**

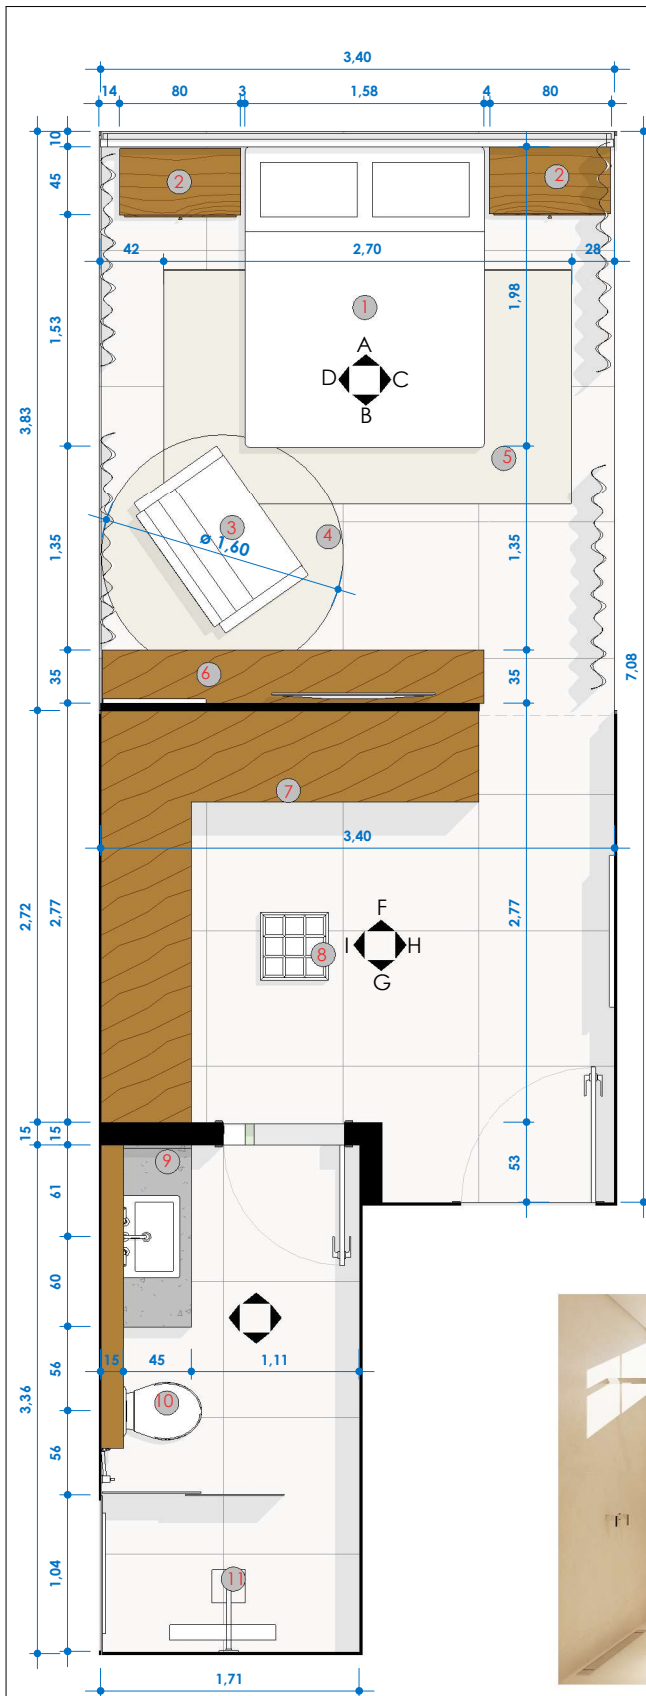


LAYOUT
ESCALA 1:50

LEGENDA


- 1 - Cama tamanho queen 1,98x1,58
- 2 - Mesa de cabeceira leather edition - Ville Art
- 3 - Poltrona Settala Nozes
- 4 - Tapete redondo linho 1,60 centímetros
- 5 - Tapete de sisal com algodão 2,70x1,50
- 6 - Marcenaria: Rack com penteadeira em mdf (ver detalhamento)
- 7 - Marcenaria: Roupeiro em mdf (ver detalhamento)
- 8 - Puff a definir
- 9 - Marmoraria: pia esculpida Quartzo branco (ver detalhamento)
- 10 - Bacia Sanitária com caixa acoplada Skirted KOHLER
- 11 - Chuveiro Awanken G110 multifuncional KOHLER

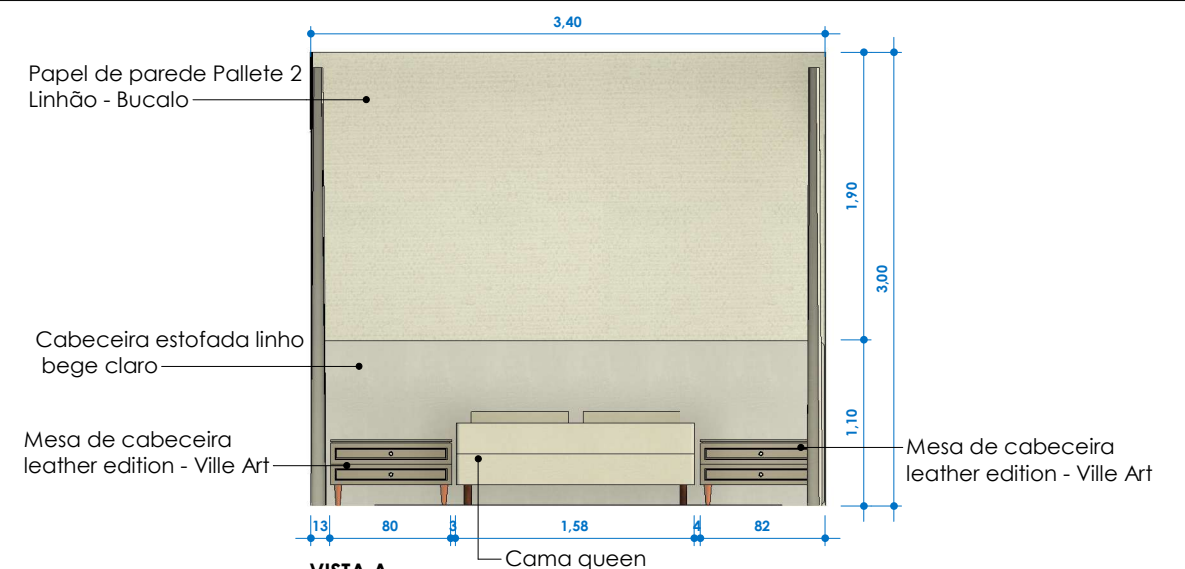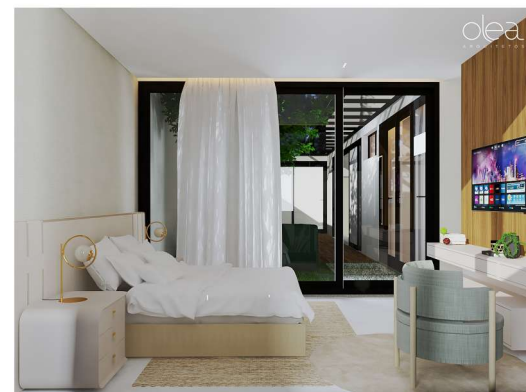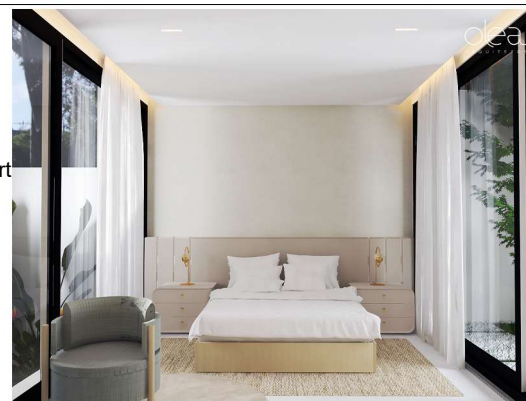

VISTA A
ESCALA 1:50

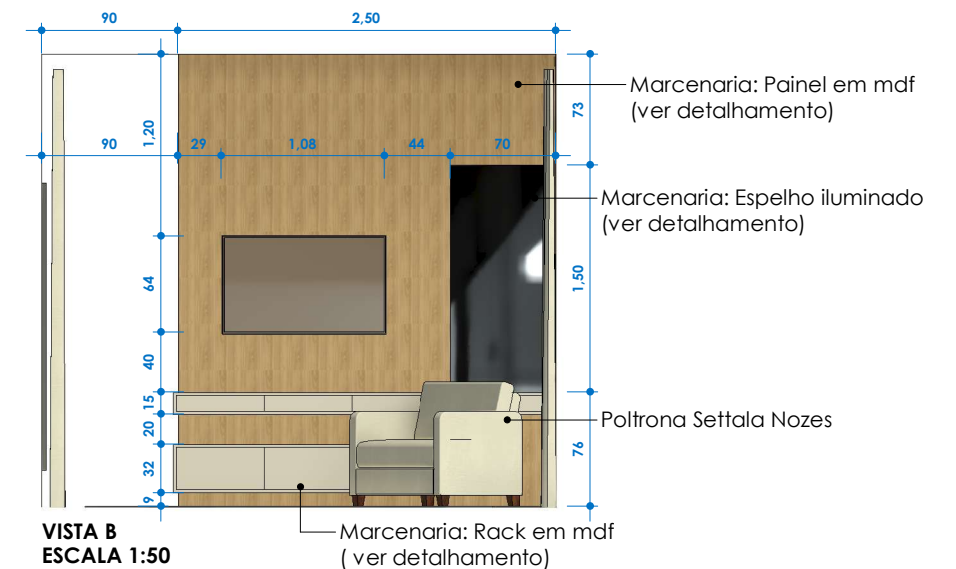


VISTA B
ESCALA 1:50

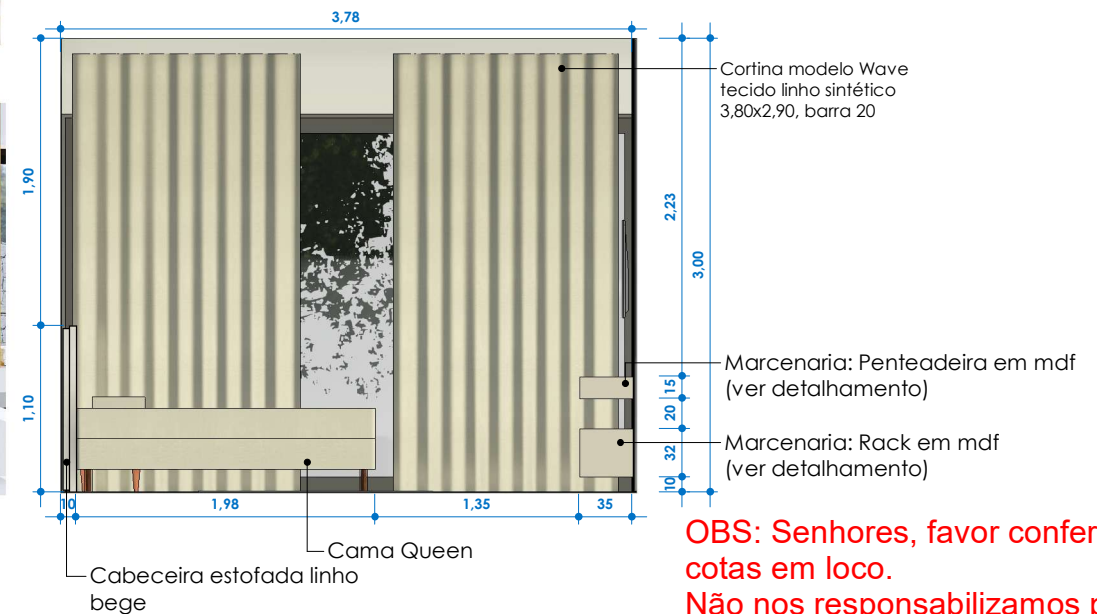

VISTA C
ESCALA 1:50



OBS: Senhores, favor conferir todas as cotas em loco. Não nos responsabilizamos por medidas erradas.

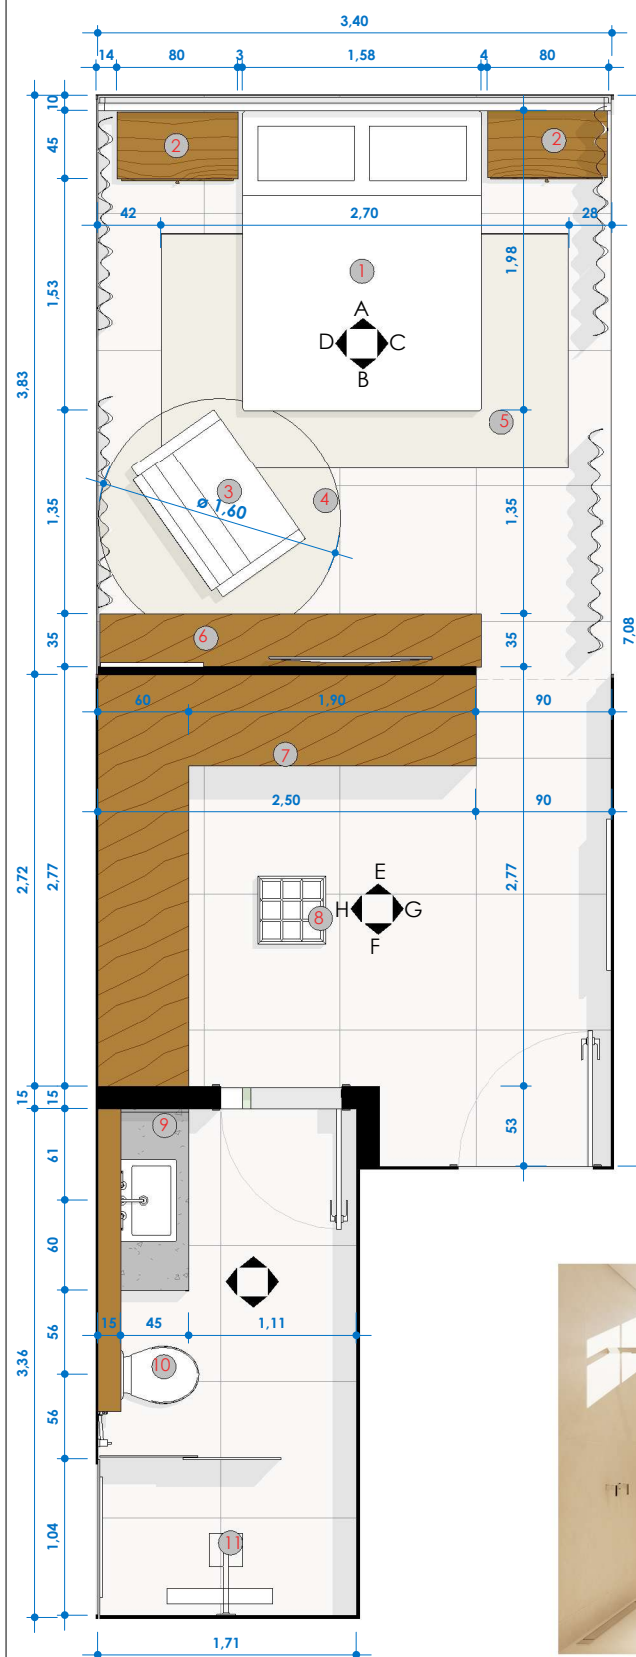

LAYOUT
ESCALA 1:50

LEGENDA

- 1 - Cama tamanho queen 1,98x1,58
- 2 - Mesa de cabeceira leather edition - Ville Art
- 3 - Poltrona Settala Nozes
- 4 - Tapete redondo linho 1,60 centímetros
- 5 - Tapete de sisal com algodão 2,70x1,50
- 6 - Marcenaria: Rack com Penteadeira em mdf (ver detalhamento)
- 7 - Marcenaria: Roupeiro em mdf (ver detalhamento)
- 8 - Puff a definir
- 9 - Marmoraria: pia esculpida Quartzito branco (ver detalhamento)
- 10 - Bacia Sanitária com caixa acoplada Skirted KOHLER
- 11 - Chuveiro Awanken G110 multifuncional KOHLER

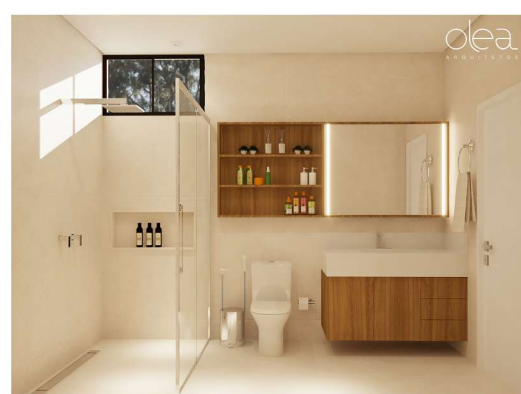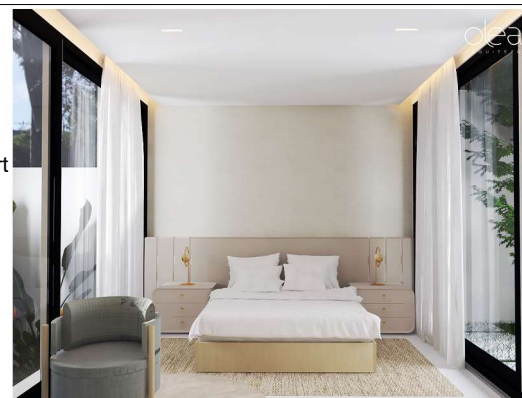


Pintura das paredes
fazer teste de cores:
Vila Grega-Sherwin Williams
Branco Perolado-Sherwin Williams
Pluma de graça-Sherwin Williams


Marcenaria: Penteadeira
em mdf
(ver detalhamento)

Marcenaria: Rack em mdf
(ver detalhamento)

Pintura das paredes
fazer teste de cores:
Vila Grega-Sherwin Williams
Branco Perolado-Sherwin Williams
Pluma de graça-Sherwin Williams

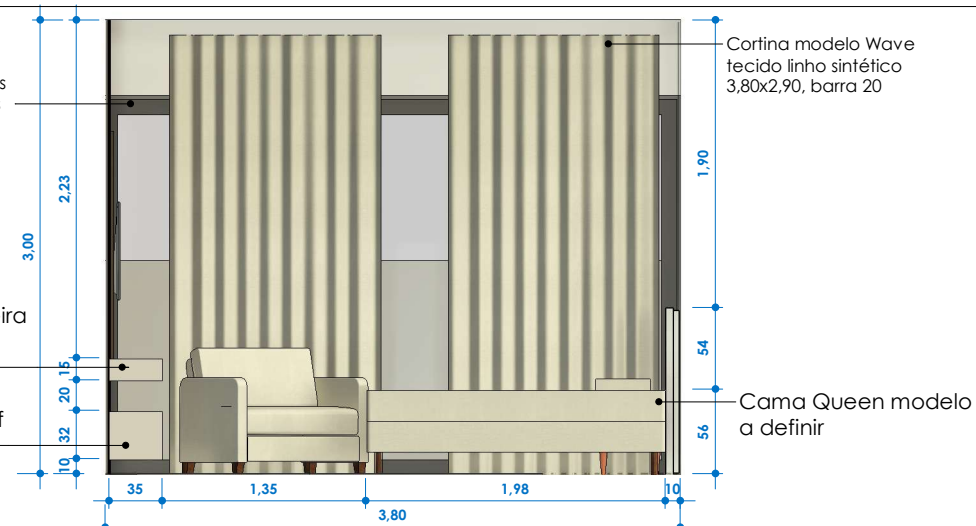


VISTA D
ESCALA 1:50

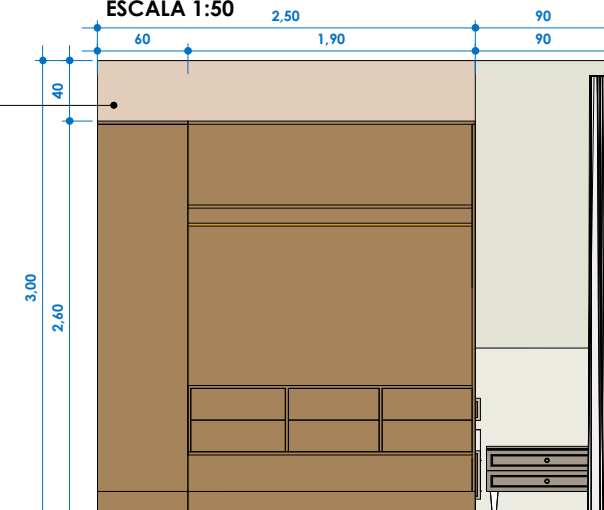


VISTA E
ESCALA 1:50

Ar condicionado

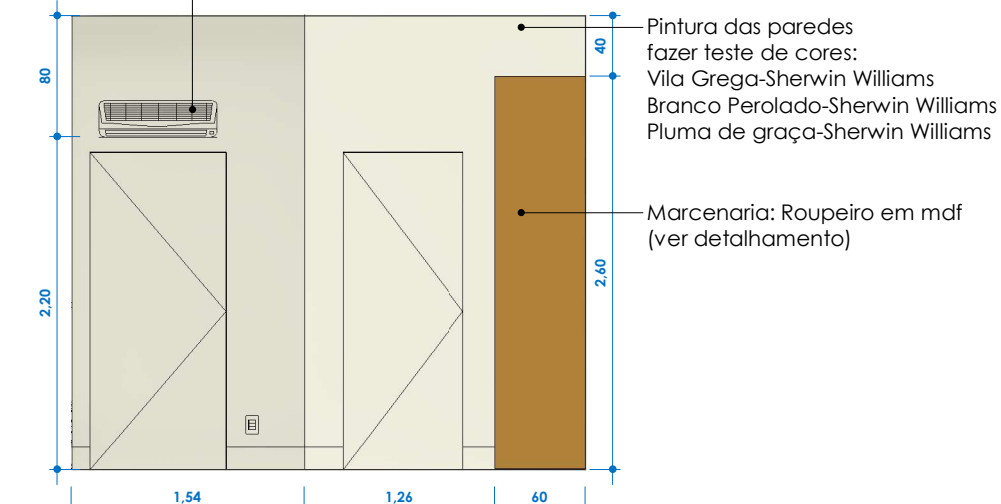

VISTA F
ESCALA 1:50



OBS: Senhores, favor conferir todas as cotas em loco. Não nos responsabilizamos por medidas erradas.

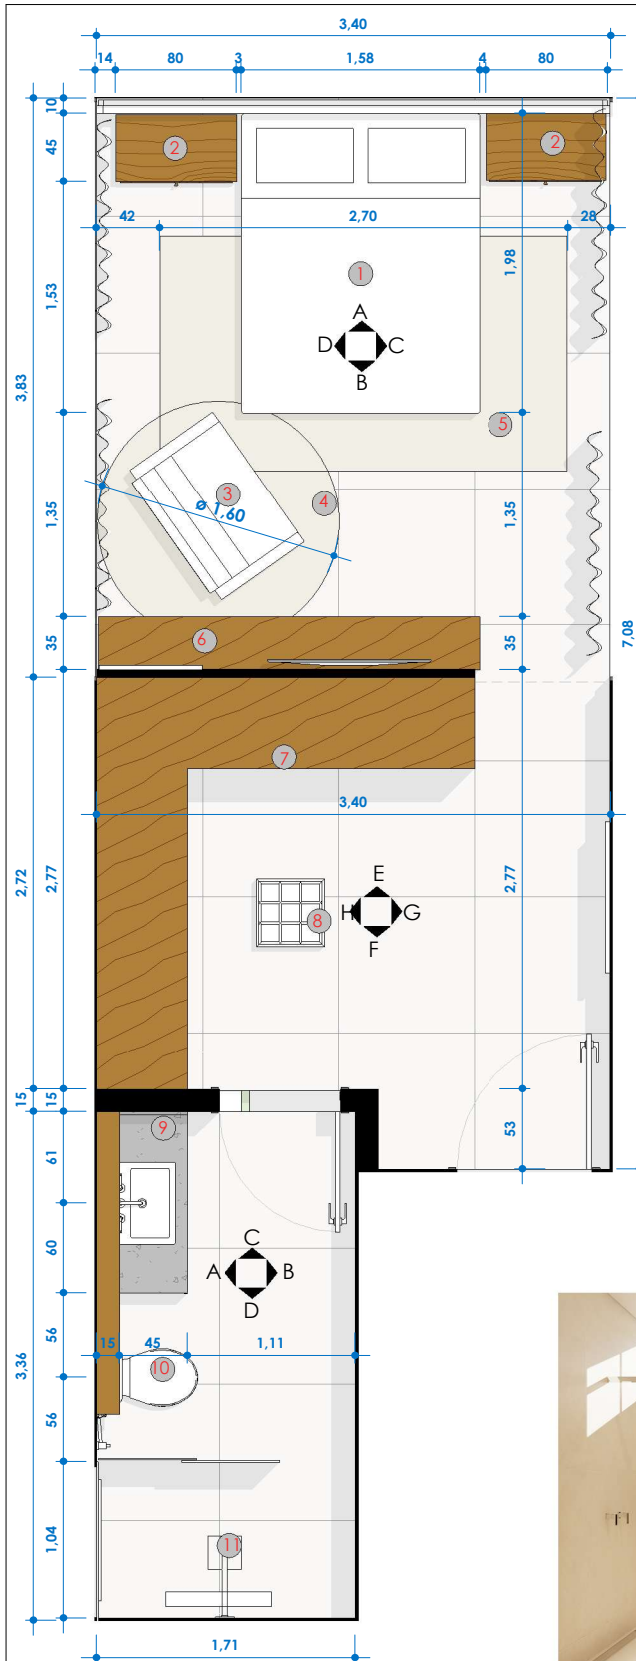


LAYOUT
ESCALA 1:50

LEGENDA

- 1 - Cama tamanho queen 1,98x1,58
- 2 - Mesa de cabeceira leather edition - Ville Art
- 3 - Poltrona Settala Nozes
- 4 - Tapete redondo linho 1,60 centímetros
- 5 - Tapete de sisal com algodão 2,70x1,50
- 6 - Marcenaria: Rack com Penteadeira em mdf (ver detalhamento)
- 7 - Marcenaria: Roupeiro em mdf (ver detalhamento)
- 8 - Puff a definir
- 9 - Marmoraria: pia esculpida Quartzo branco (ver detalhamento)
- 10 - Bacia Sanitária com caixa acoplada Skirted KOHLER
- 11 - Chuveiro Awanken G110 multifuncional KOHLER

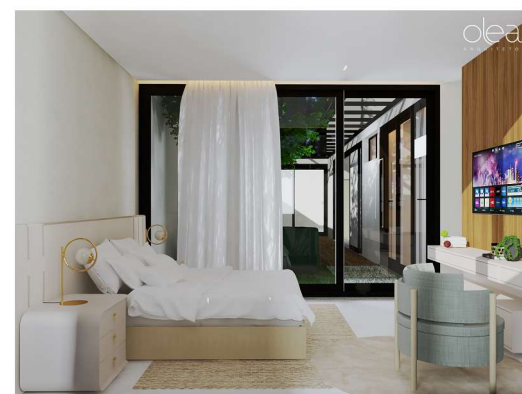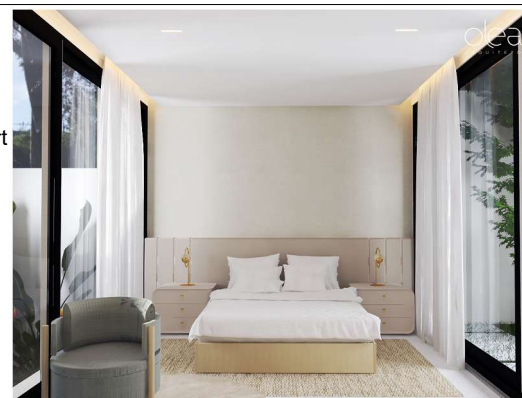


Pintura das paredes
fazer teste de cores:
Vila Grega-Sherwin Williams
Branco Perolado-Sherwin Williams
Pluma de graça-Sherwin Williams

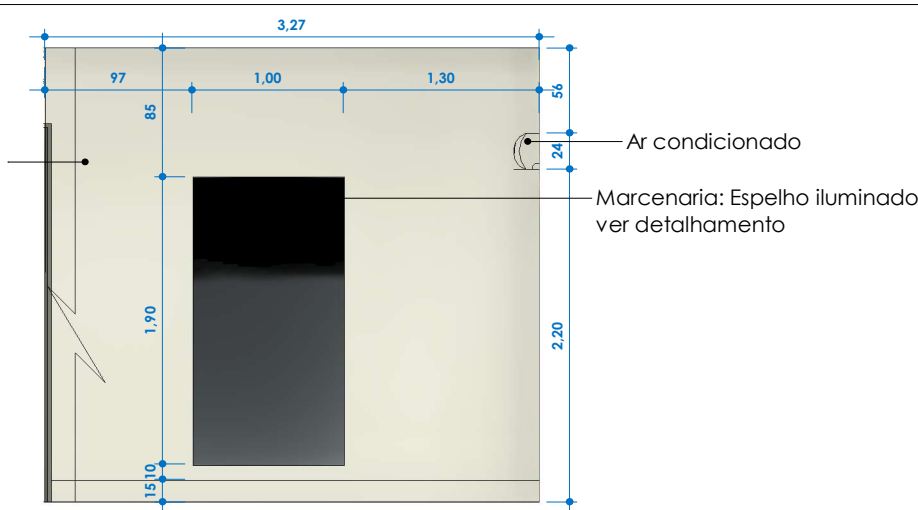


VISTA G
ESCALA 1:50

Pintura das paredes
fazer teste de cores:
Vila Grega-Sherwin Williams
Branco Perolado-Sherwin Williams
Pluma de graça-Sherwin Williams

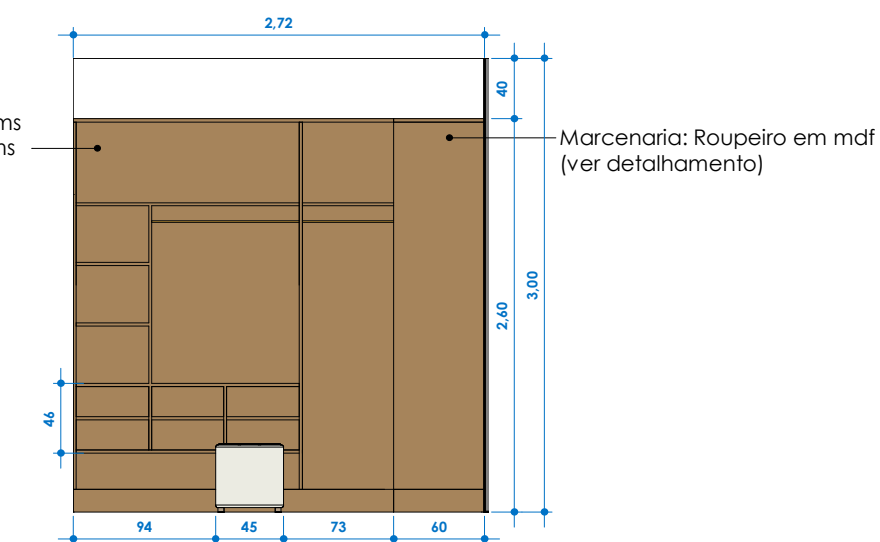

VISTA H
ESCALA 1:50


OBS: Senhores, favor conferir todas as cotas em loco.
Não nos responsabilizamos por medidas erradas.

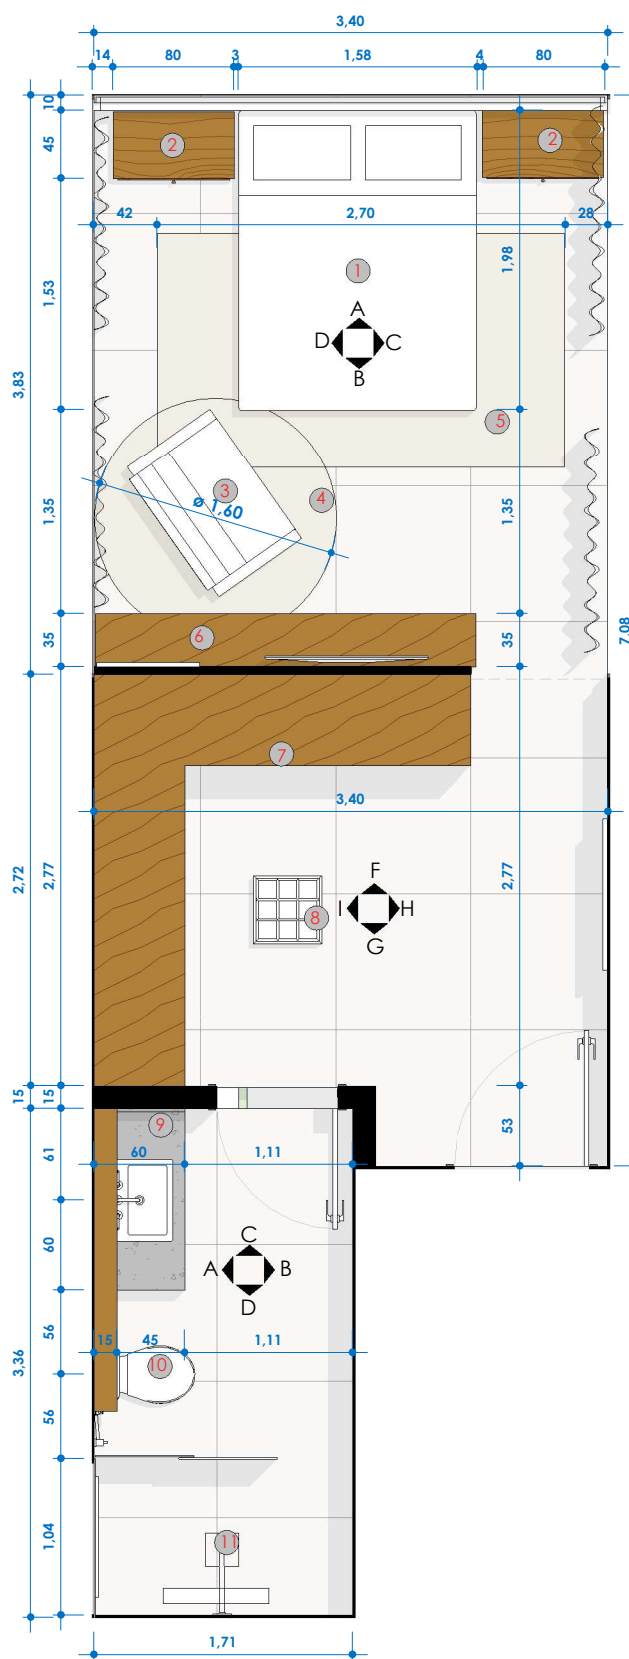


LAYOUT
ESCALA 1:50

LEGENDA


- 1 - Cama tamanho queen 1,98x1,58
- 2 - Mesa de cabeceira leather edition - Ville Art
- 3 - Poltrona Settala Nozes
- 4 - Tapete redondo linho 1,60 centímetros
- 5 - Tapete de sisal com algodão 2,70x1,50
- 6 - Marcenaria: Rack com Penteadeira em MDF (ver detalhamento)
- 7 - Marcenaria: Roupeiro em MDF (ver detalhamento)
- 8 - Puff a definir
- 9 - Marmoraria: pia esculpida Quartzo branco (ver detalhamento)
- 10 - Bacia Sanitária com caixa acoplada Skirted KOHLER
- 11 - Chuveiro Awanken G110 multifuncional KOHLER

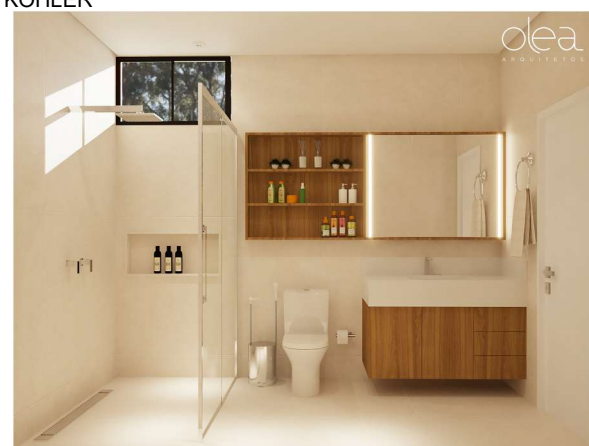

Marcenaria: Armário com espelhos em MDF (ver detalhamento)

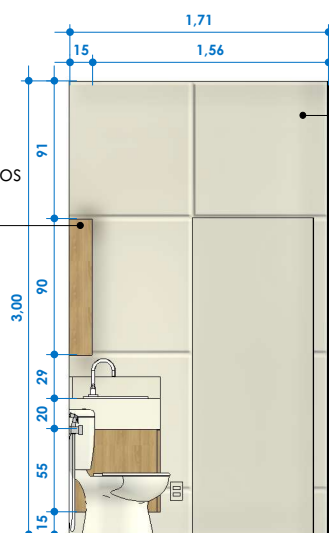


VISTA C
ESCALA 1:50

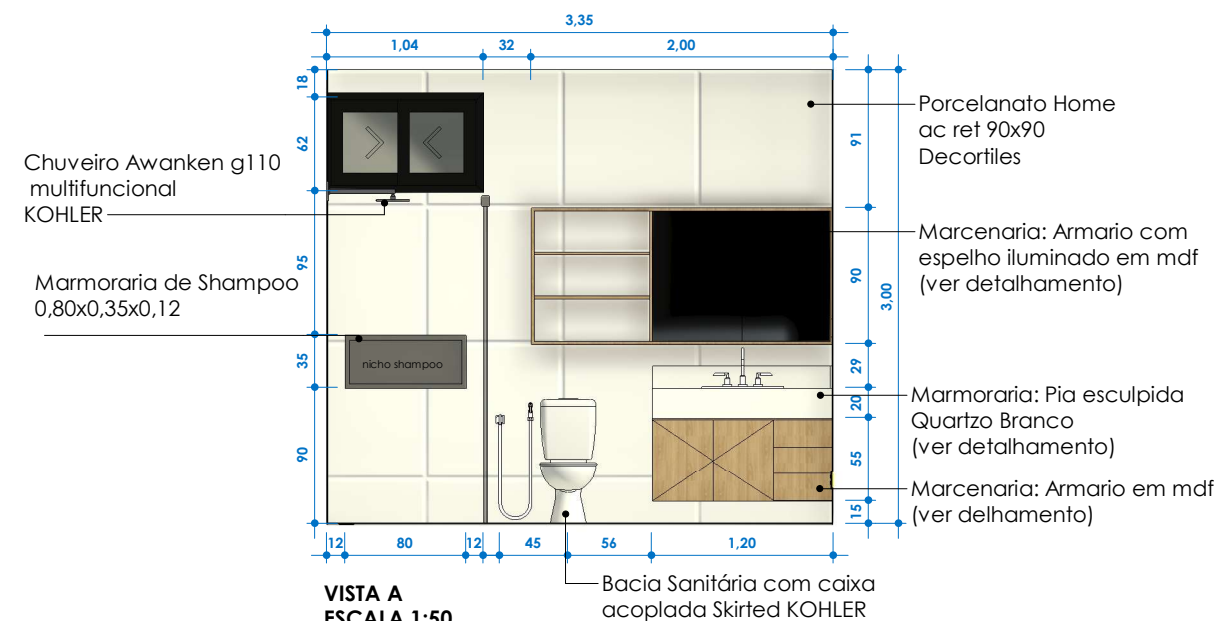


VISTA A
ESCALA 1:50

Porcelanato Home
ac ret 90x90
Decortiles

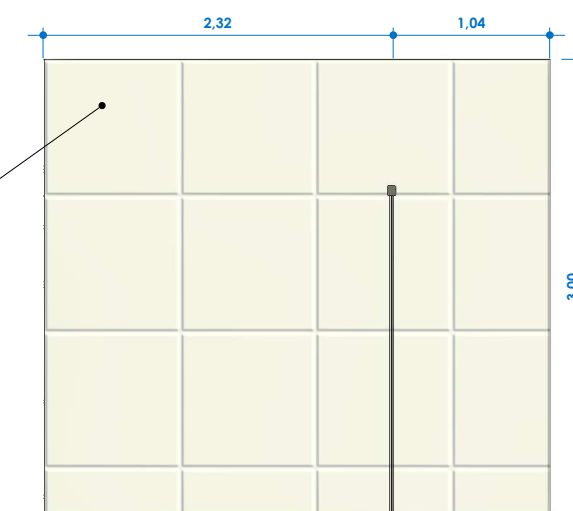


VISTA B
ESCALA 1:50

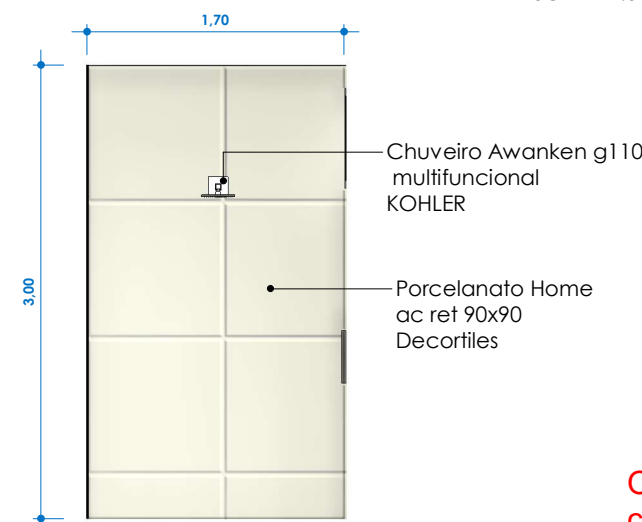

VISTA D
ESCALA 1:50

**OBS: Senhores, favor conferir todas as cotas em loco.
Não nos responsabilizamos por medidas erradas.**

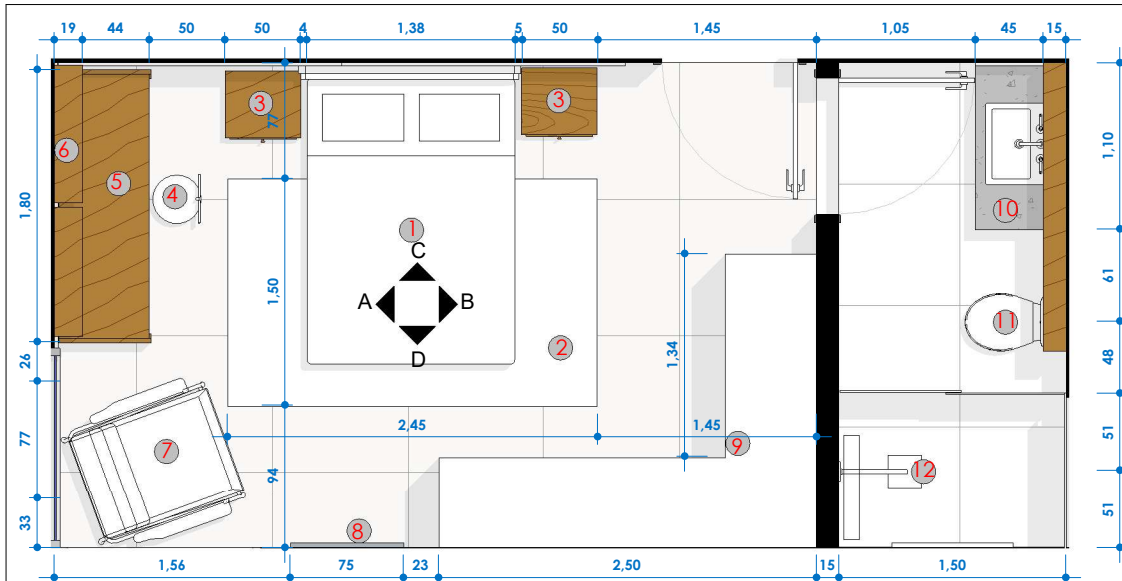

LAYOUT ESCALA 1:50


LEGENDA

- 1 - Cama de solteiro king 1,00x2,05 ou cama de casala 1,38x1,88 a definir
- 2 - Tapete Sisal e algodão 1,50x2,45
- 3 - Marcenaria Mesa de cabeceira em mdf (ver detalhamento)
- 4 - Cadeira borboleta - ja existente
- 5 - Marcenaria: Escrivaninha com regulagem de altura em (ver detalhamento)
- 6 - Marcenaria: Prateleira para Livros em mdf (ver detalhamento)
- 7 - Poltrona já existente
- 8 - Espelho
- 9 - Marcenaria: Guarda roupas em mdf (ver detalhamento)
- 10 - Cuba esculpida Quartzto branco (ver detalhamento)
- 11 - Bacia Sanitária com caixa acoplada Skirted KOHLER
- 12 - Chuveiro Awanken G110 multifuncional KOHLER

Marcenaria: Revisteiro em mdf (ver detalhamento)




Marcenaria: Escrivaninha com regulagem de altura em mdf(ver detalhamento)

Papel de parede Mali Virginia Lilibee 15,03m²

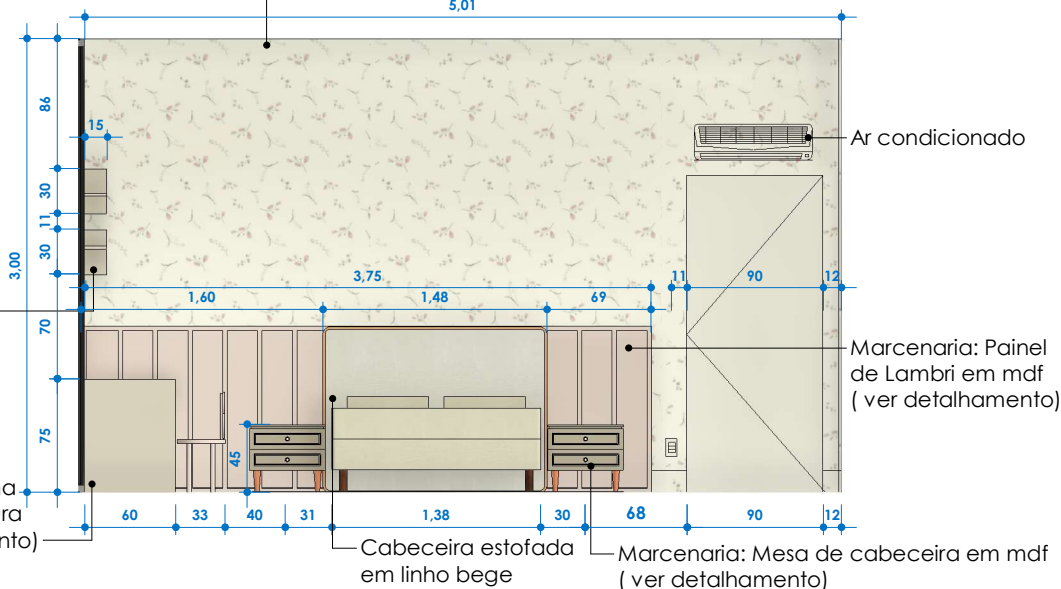

Cabeceira estofada em linho bege

Marcenaria: Mesa de cabeceira em mdf (ver detalhamento)

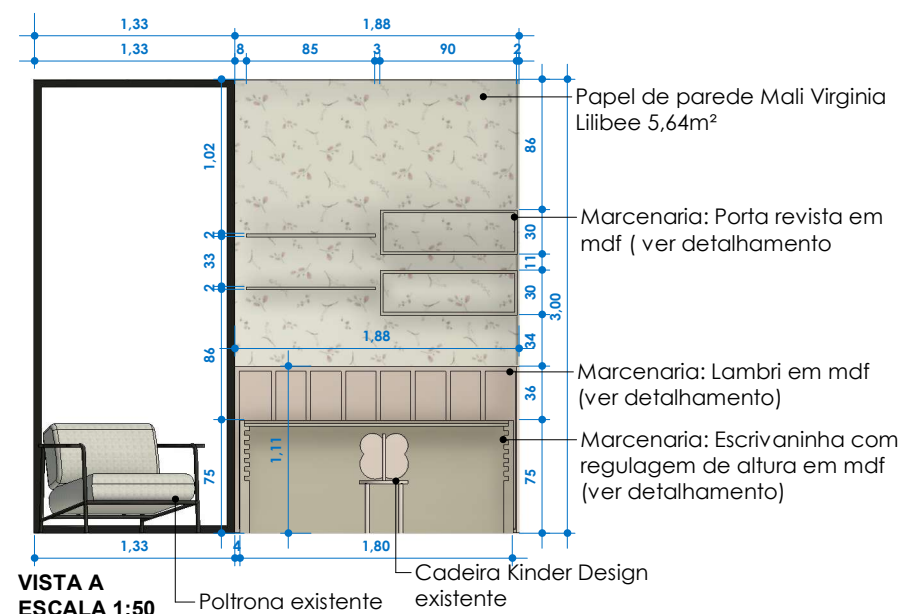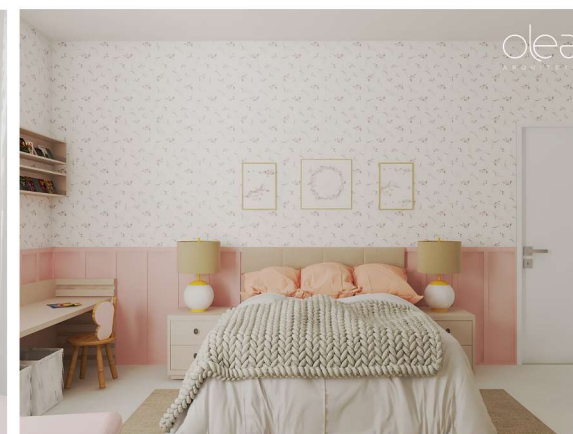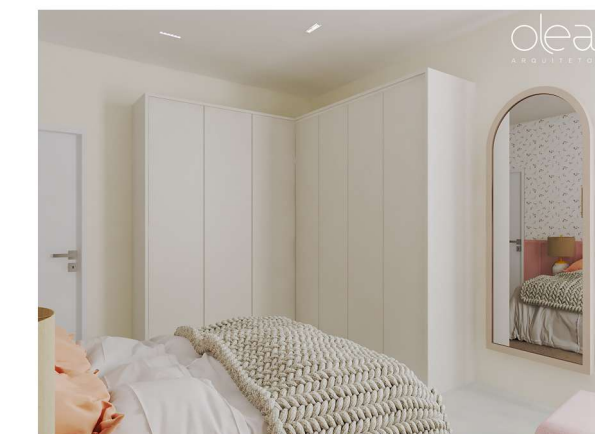

VISTA A
ESCALA 1:50

Poltrona existente


Cadeira Kinder Design existente

Papel de parede Mali Virginia Lilibee 5,64m²

Marcenaria: Porta revista em mdf (ver detalhamento)

Marcenaria: Lambri em mdf (ver detalhamento)


Marcenaria: Escrivaninha com regulagem de altura em mdf (ver detalhamento)

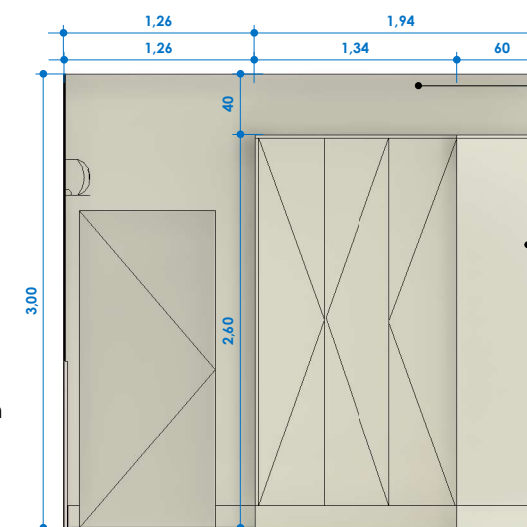

VISTA B
ESCALA 1:50

Pintura das paredes fazer teste de cores:
Vila Grega-Sherwin Williams
Branco Perolado-Sherwin Williams
Pluma de graça-Sherwin Williams

Marcenaria: Roupeiro em mdf (ver detalhamento)

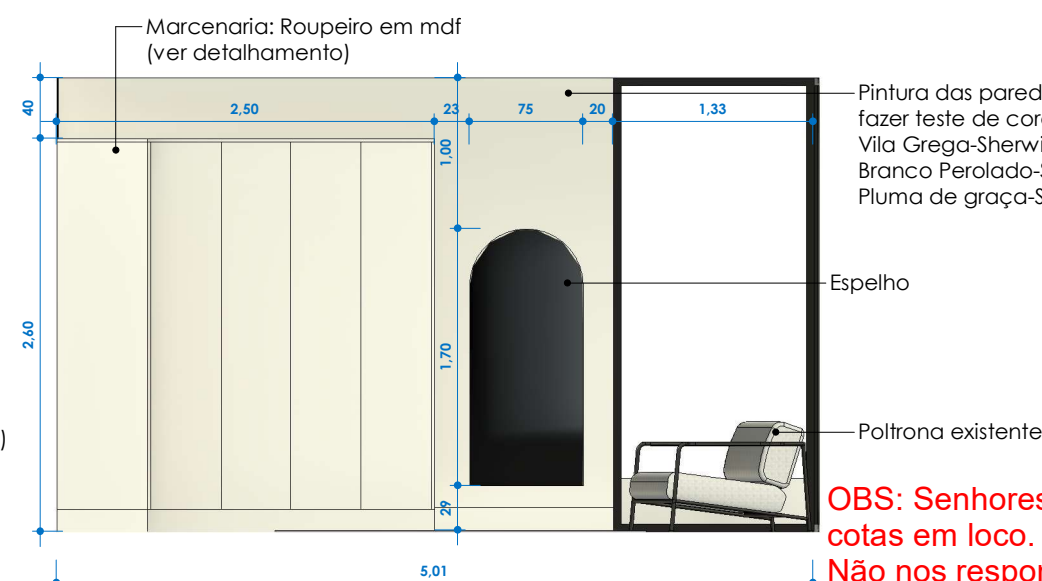




Marcenaria: Roupeiro em mdf (ver detalhamento)

Pintura das paredes fazer teste de cores:
Vila Grega-Sherwin Williams
Branco Perolado-Sherwin Williams
Pluma de graça-Sherwin Williams

Espelho

Poltrona existente





OBS: Senhores, favor conferir todas as cotas em loco. Não nos responsabilizamos por medidas erradas.

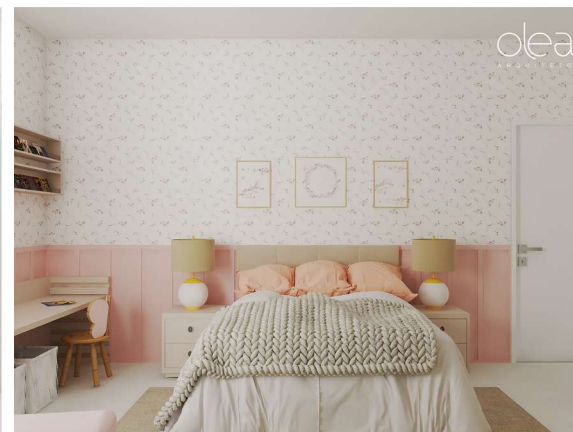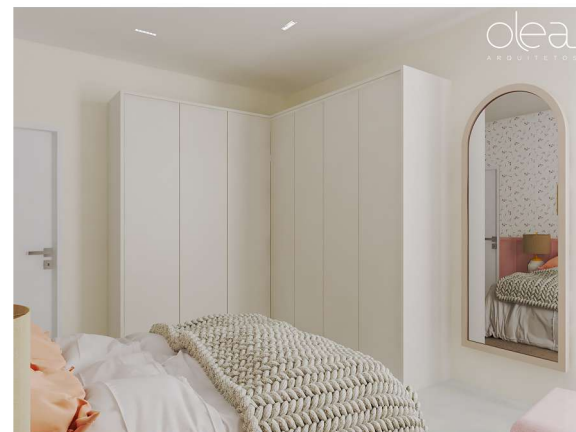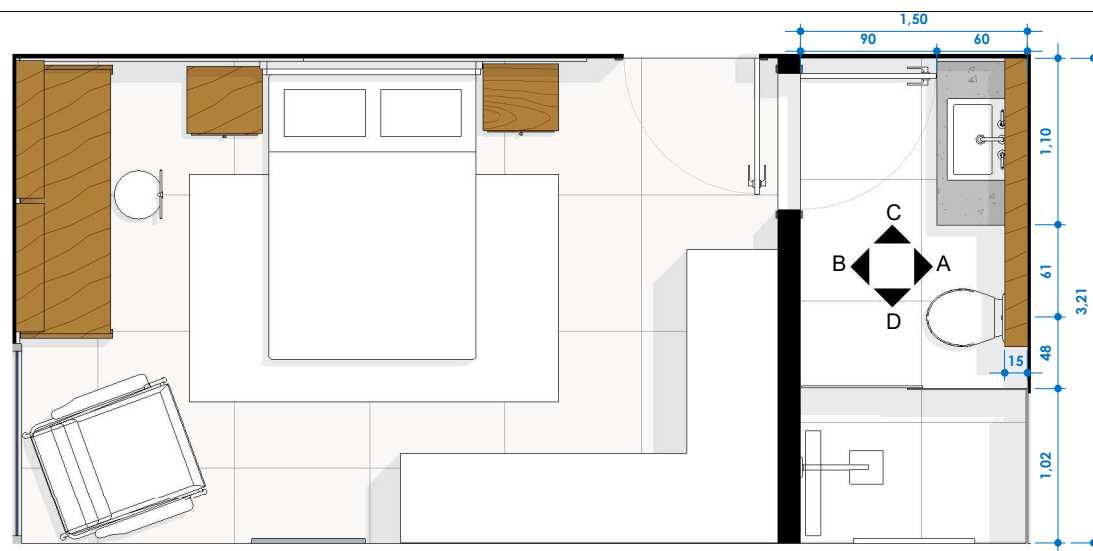


LAYOUT ESCALA 1:50


LEGENDA

- 1 - Cama de solteiro king 1,00x2,05 ou cama de casala 1,38x1,88 a definir
- 2 - Tapete Sisal e algodão 1,50x2,45
- 3 - Marcenaria Mesa de cabeceira em mdf (ver detalhamento)
- 4 - Cadeira borbolera - ja existente
- 5 - Marcenaria: Escivaninha com regulagem de altura em (ver detalhamento)
- 6 - Marcenaria: Prateleira para Livros em mdf (ver detalhamento)
- 7 - Poltrona já existente
- 8 - Espelho
- 9 - Marcenaria: Guarda roupas em mdf (ver detalhamento)
- 10 - Cuba esculpida Quartzo branco (ver detalhamento)
- 11 - Bacia Sanitária com caixa acoplada Skirted KOHLER
- 12 - Chuveiro Awanken G110 multifuncional KOHLER

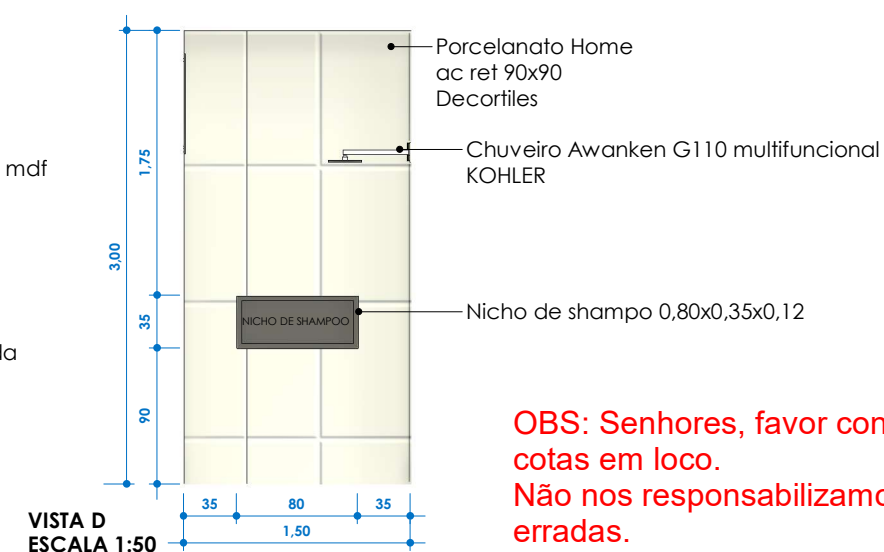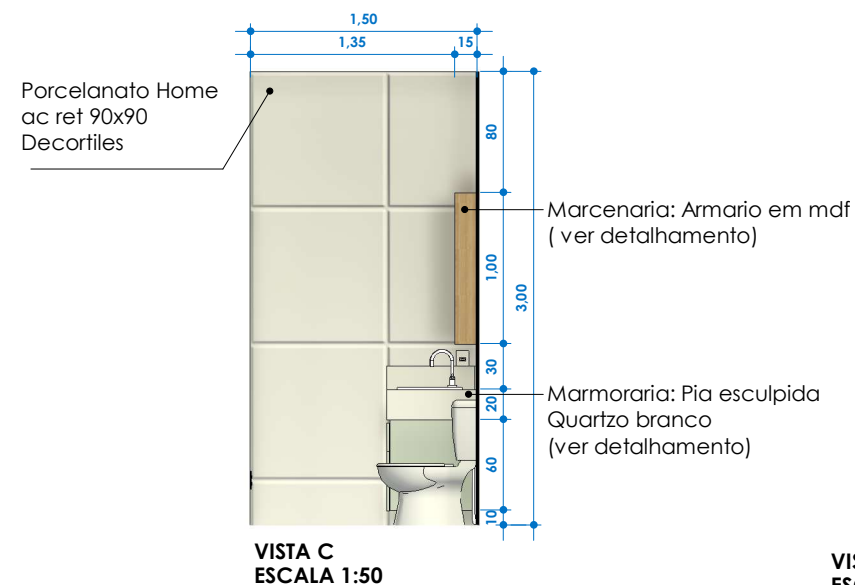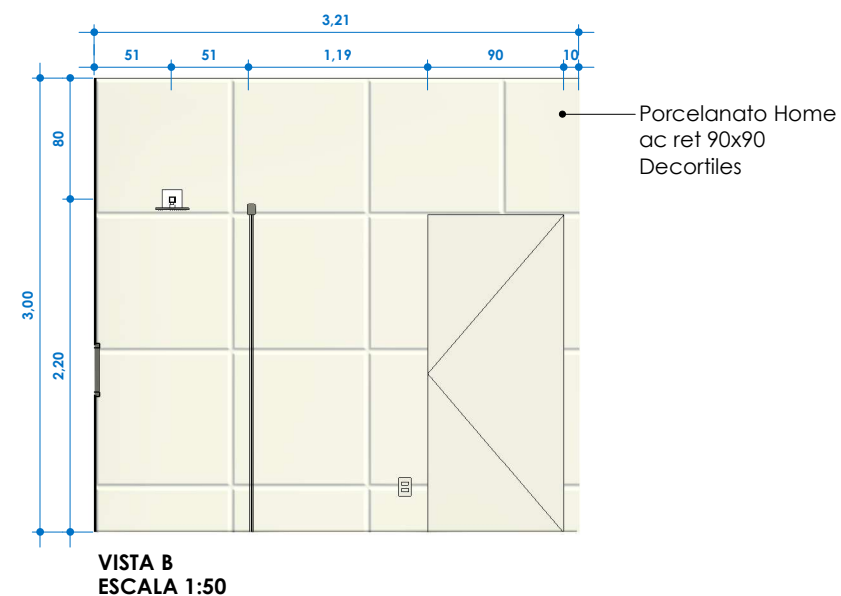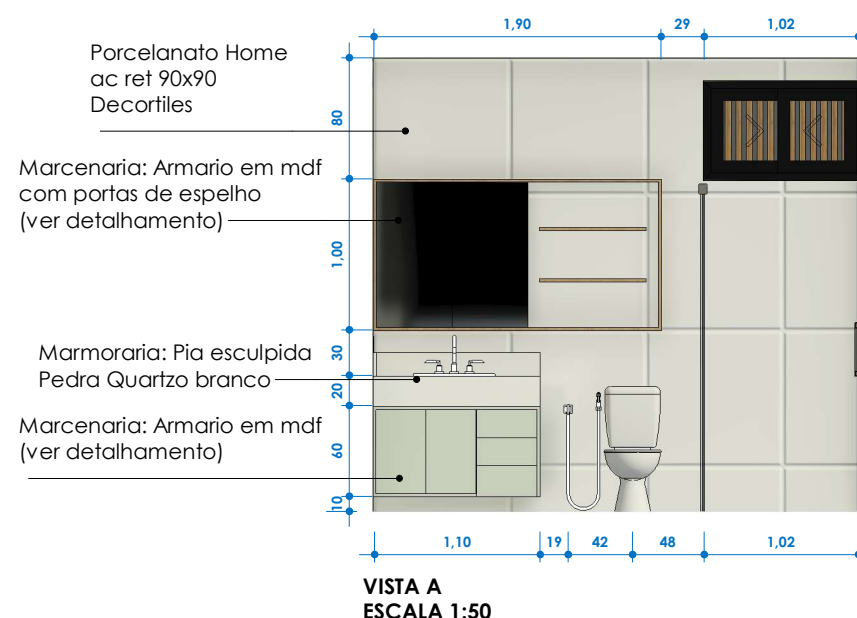


OBS: Senhores, favor conferir todas as cotas em loco. Não nos responsabilizamos por medidas erradas.

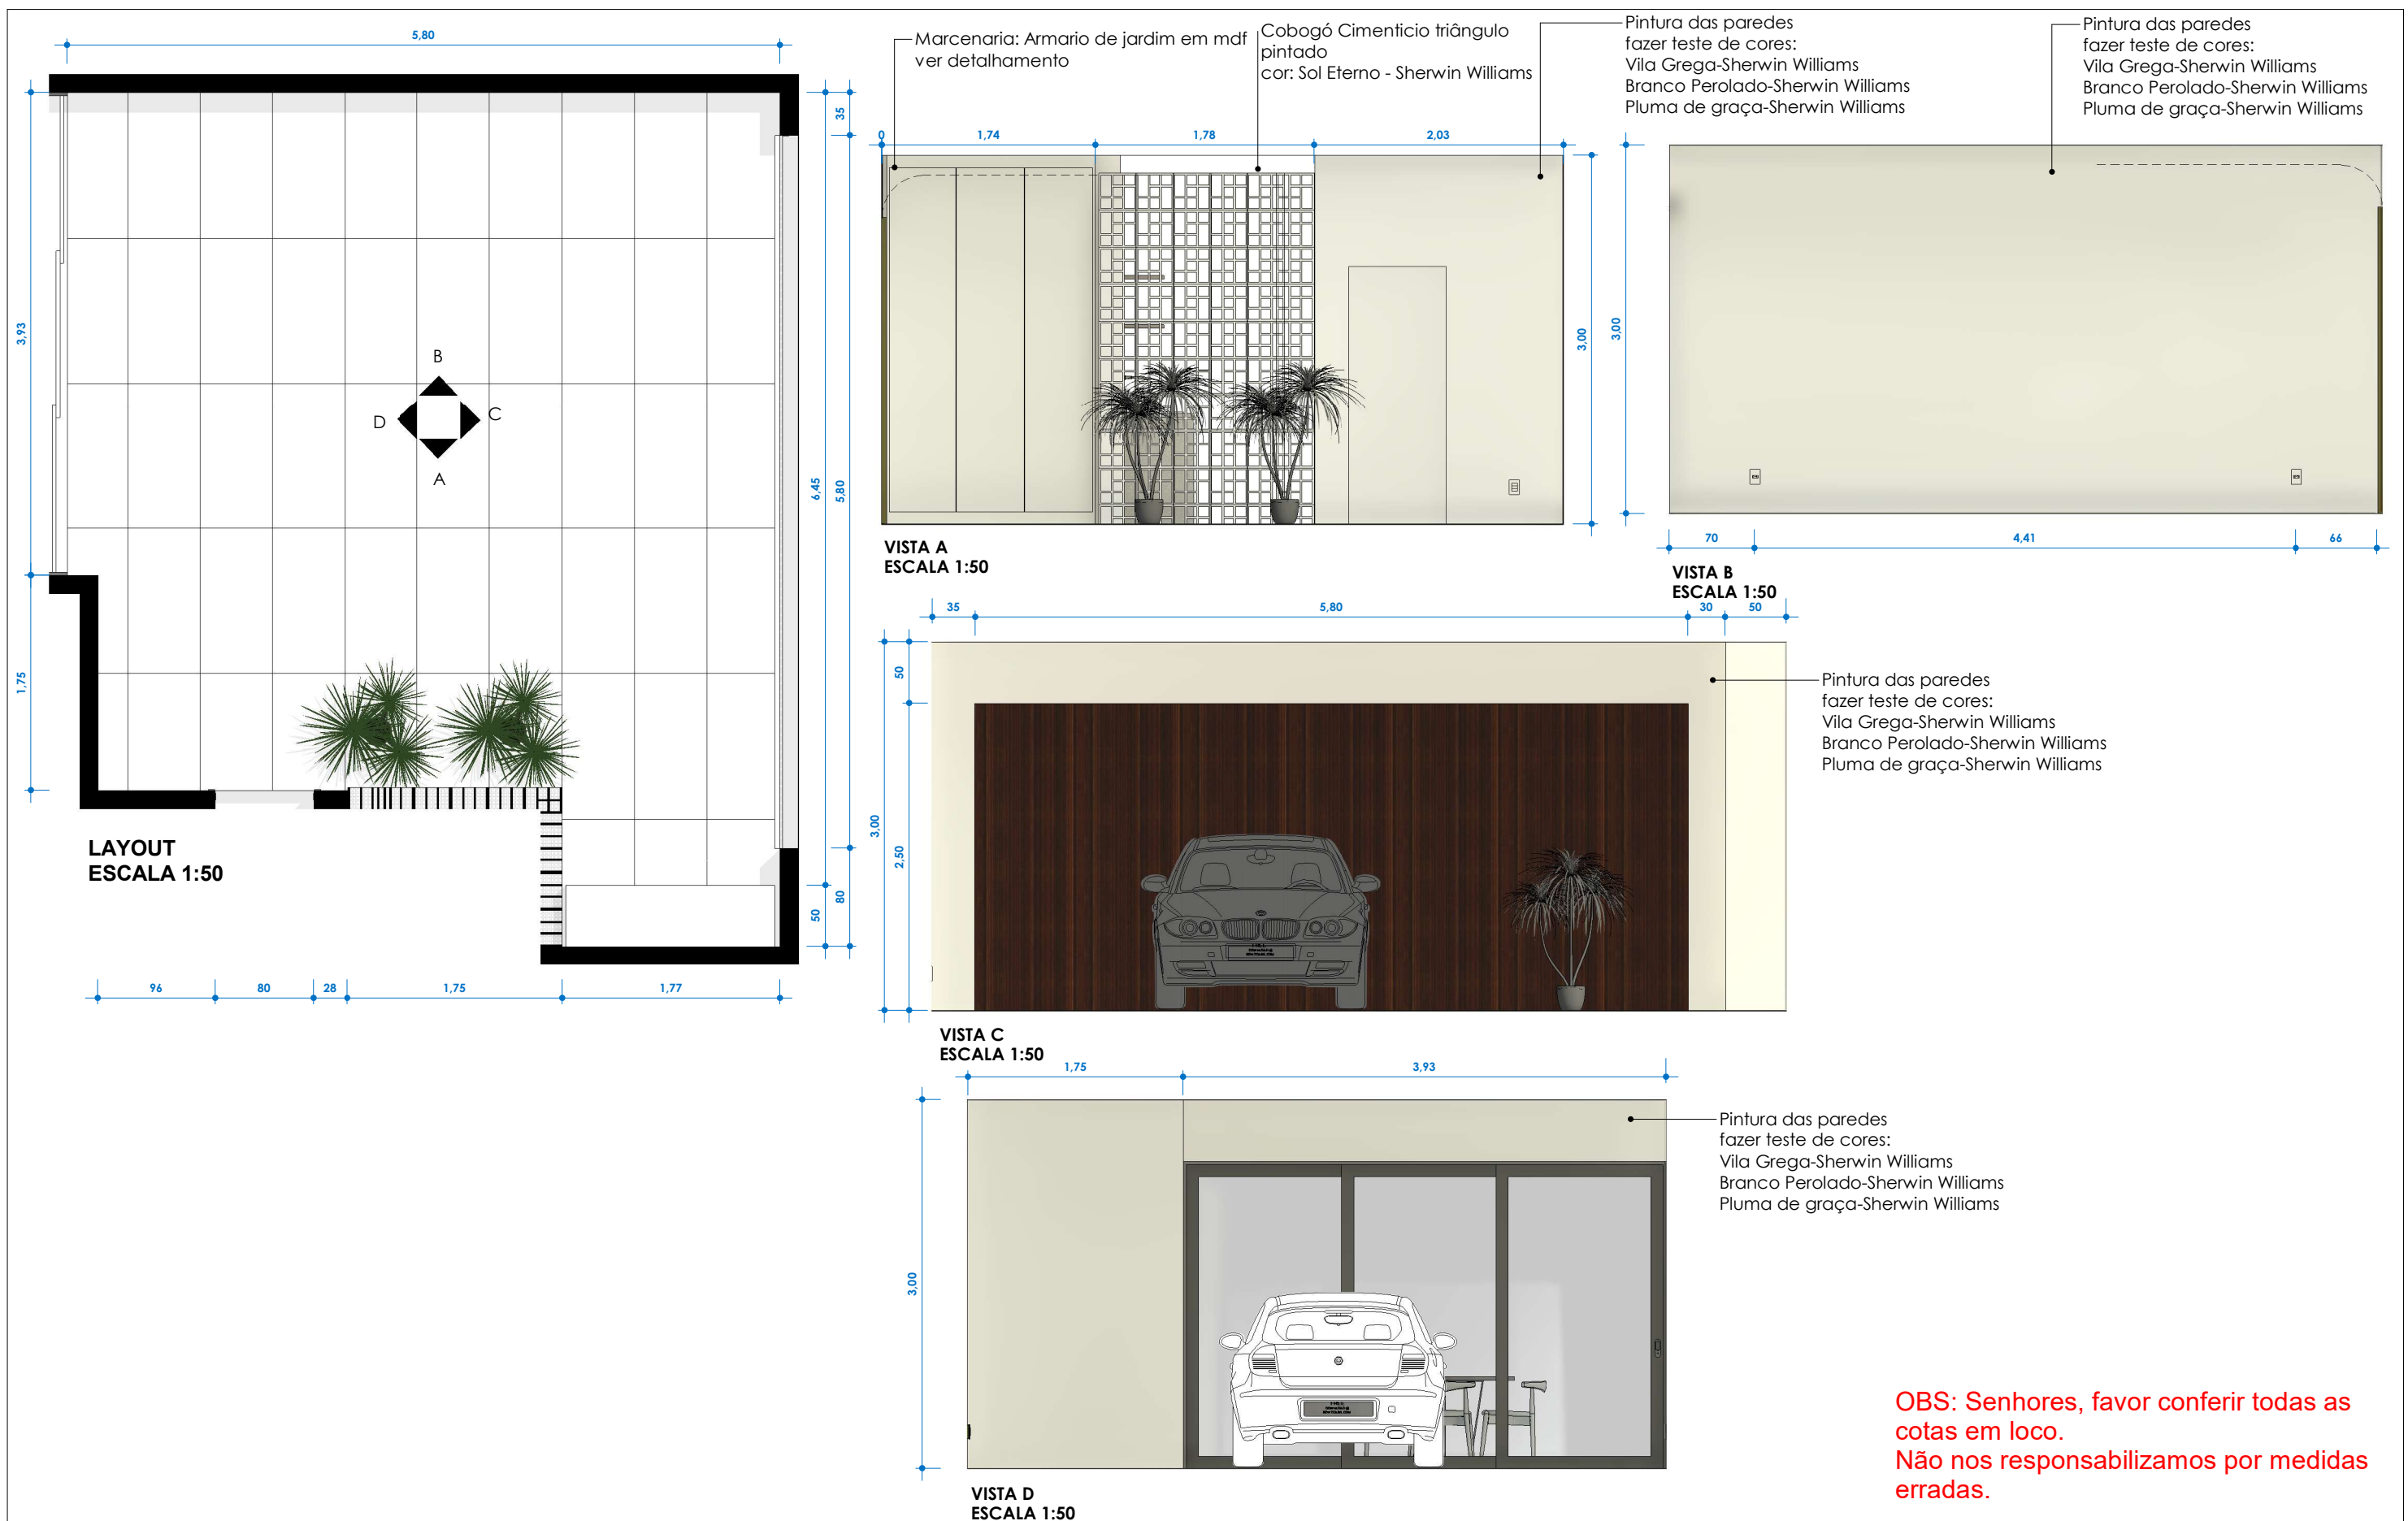

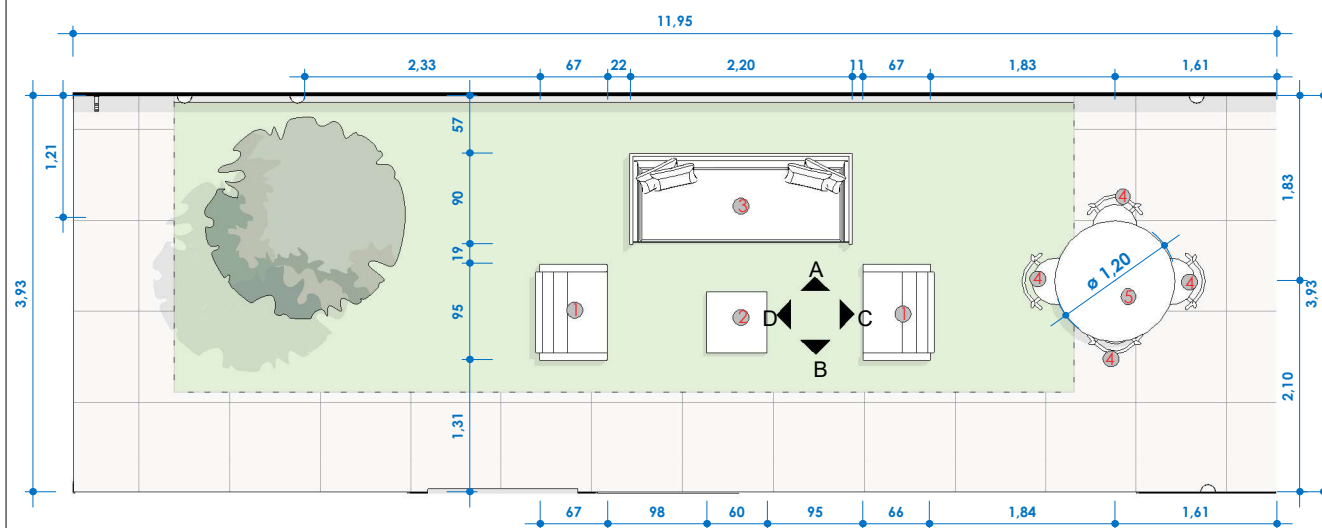


LEGENDA


- 1 - Poltrona Corda Náutica para Jardim - a definir
- 2 - Mesa de centro de ratan 0,60x0,60 a definir
- 3 - Sofá 2 lugares corda Náutica 2,20x0,90 a definir
- 4 - Conjunto de cadeiras corda Náutica para area externa a definir
- 5 - Mesa de aluminio com aparencia amadeirada 1,20cm

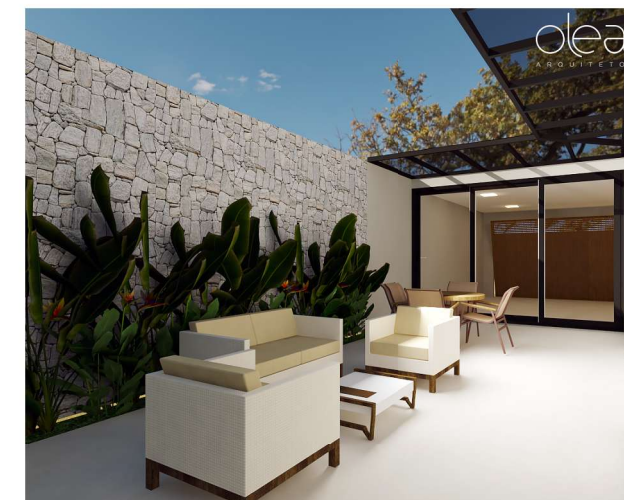


LAYOUT
ESCALA 1:50

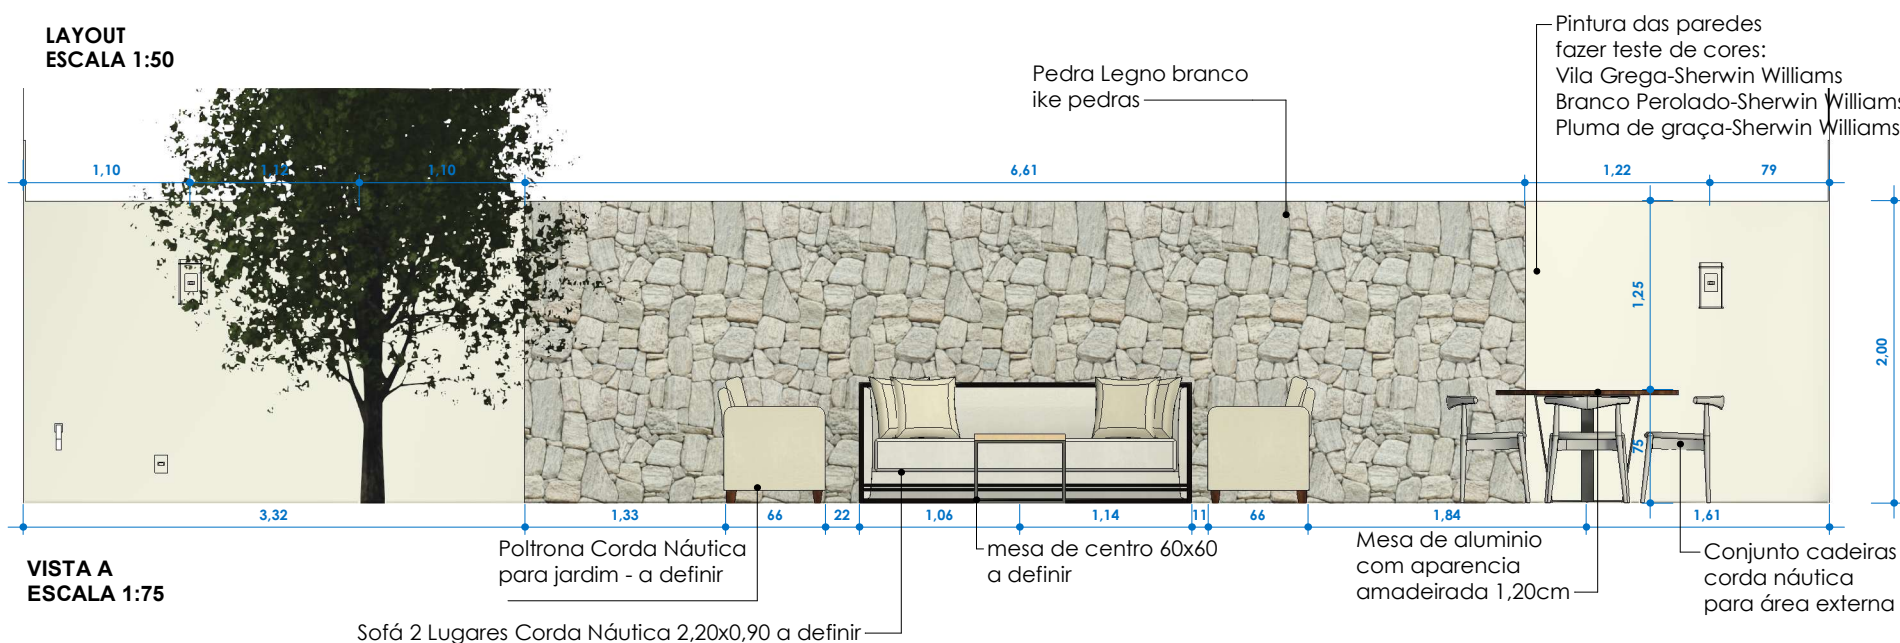

VISTA A
ESCALA 1:75

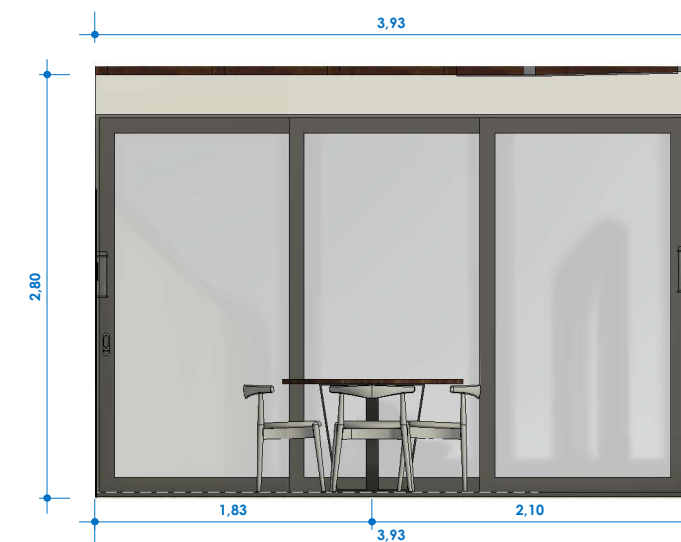

VISTA C
ESCALA 1:75

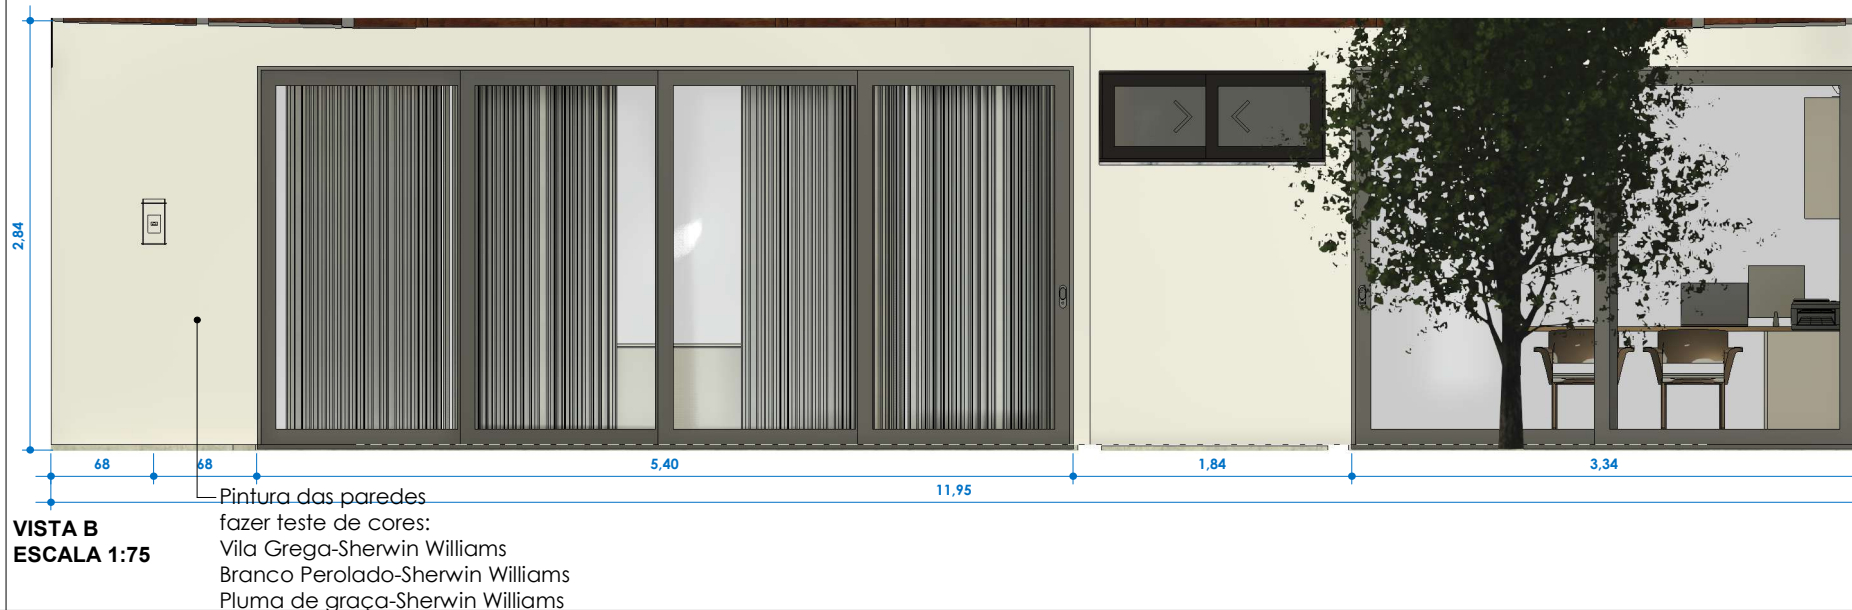

VISTA B
ESCALA 1:75

VISTA C
ESCALA 1:75

OBS: Senhores, favor conferir todas as cotas em loco.
Não nos responsabilizamos por medidas erradas.