

PORTFÓLIO
ARQUITETURA E URBANISMO

DENISE K. SOUZA ALVES

@ARQ.DENISEALVES - 85-996161776

PORTFÓLIO ONLINE: WWW.INSTAGRAM.COM/ARQ.DENISEALVES

PROJETO 3D - DETALHAMENTO SALA DE ESTAR

PROJETO NÃO AUTORAL




Imagem real do projeto





Renderização




Detalhamento de mobiliário

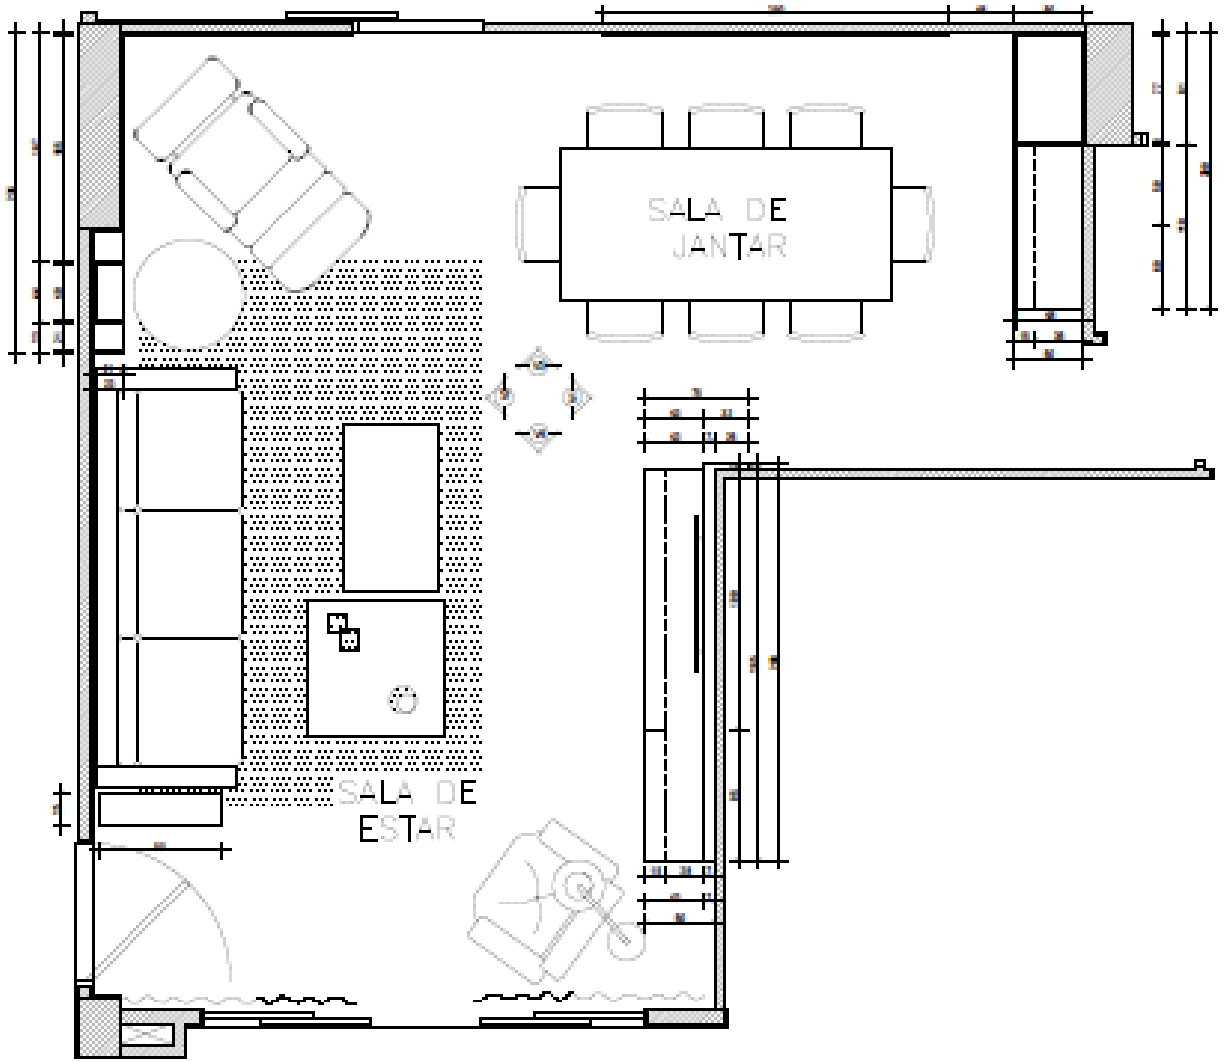


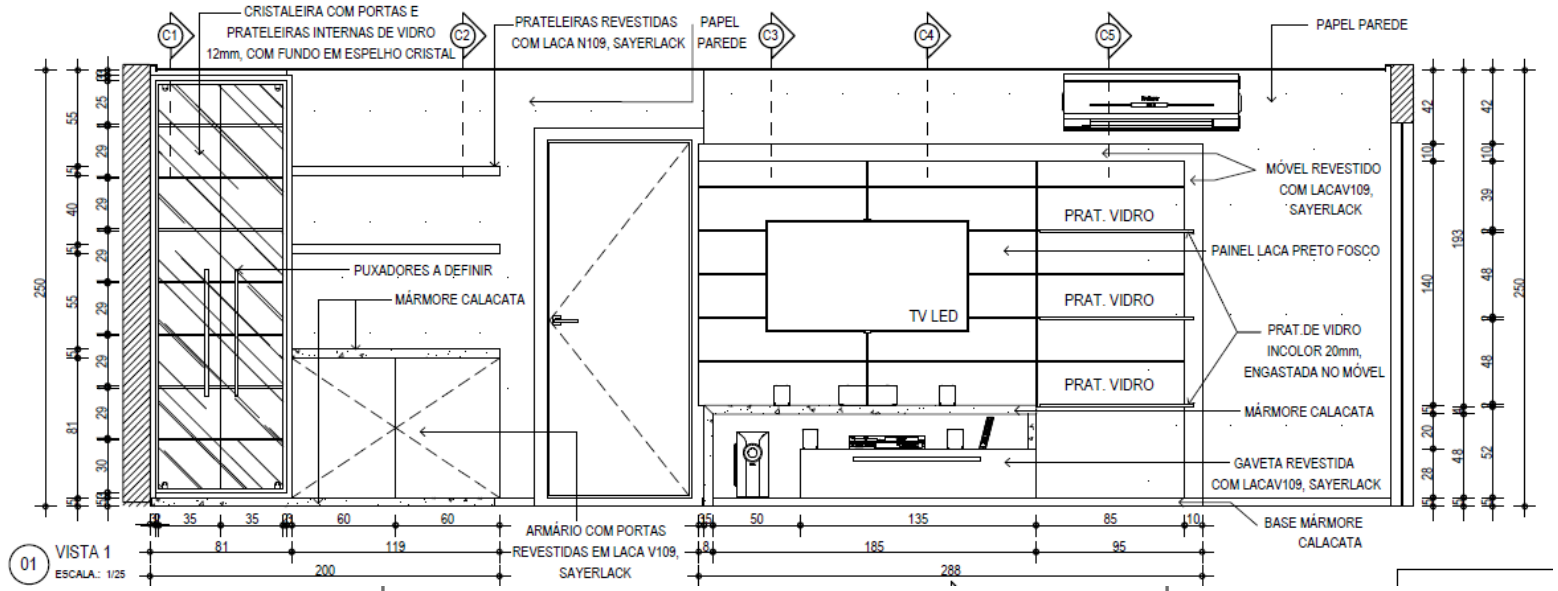

C1
C2
C3
C4
C5
CRISTALEIRA COM PORTAS E PRATELEIRAS INTERNAS DE VIDRO 12mm, COM FUNDO EM ESPELHO CRISTAL
PRATELEIRAS REVESTIDAS COM LACA N109, SAYERLACK
PAPEL PAREDE
PAPEL PAREDE
MÓVEL REVESTIDO COM LACAV109, SAYERLACK
PRAT. VIDRO
PAINEL LACA PRETO FOSCO
PRAT. VIDRO
TV LED
PRAT.DE VIDRO INCOLOR 20mm, ENGASTADA NO MÓVEL
PRAT. VIDRO
MÁRMORE CALACATA
GAVETA REVESTIDA COM LACAV109, SAYERLACK
PUXADORES A DEFINIR
MÁRMORE CALACATA
ARMÁRIO COM PORTAS REVESTIDAS EM LACA V109, SAYERLACK
BASE MÁRMORE CALACATA
250
55 29 40 29 55 29 81 30
42 110 39 193 48 140 48 48 20 48 52 28
35 35 60 60
50 135 85 10
81 119 200
185 288 95
01 VISTA 1
ESCALA.: 1/25

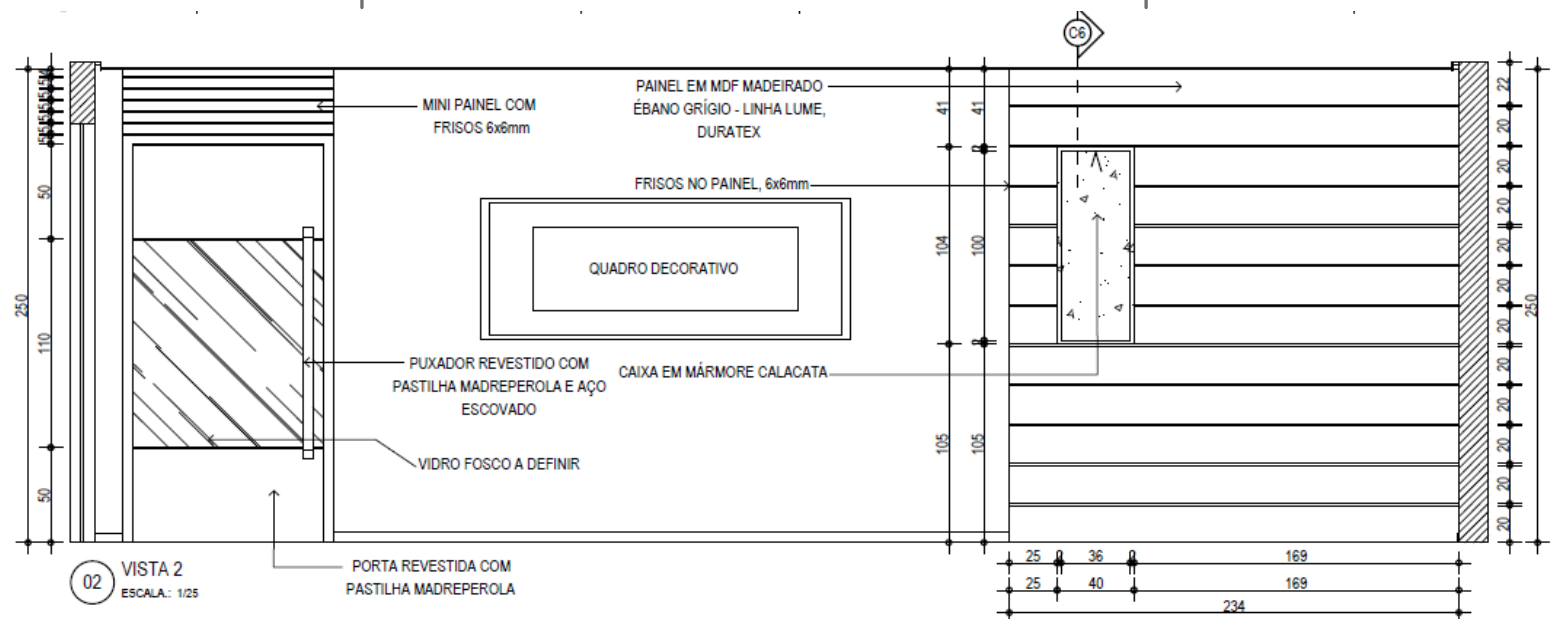
C6
MINI PAINEL COM FRISOS 6x6mm
PAINEL EM MDF MADEIRADO ÉBANO GRÍGIO - LINHA LUME, DURATEX
FRISOS NO PAINEL, 6x6mm
QUADRO DECORATIVO
PUXADOR REVESTIDO COM PASTILHA MADREPEROLA E AÇO ESCOVADO
CAIXA EM MÁRMORE CALACATA
VIDRO FOSCO A DEFINIR
PORTA REVESTIDA COM PASTILHA MADREPEROLA
250
50 110 50
41 104 105
41 100 105
22 20 20 20 20 20 20 20 20 20 20 20 20 20 20 20 20 20 20 20 20
25 36 169
25 40 169
234
02 VISTA 2
ESCALA.: 1/25

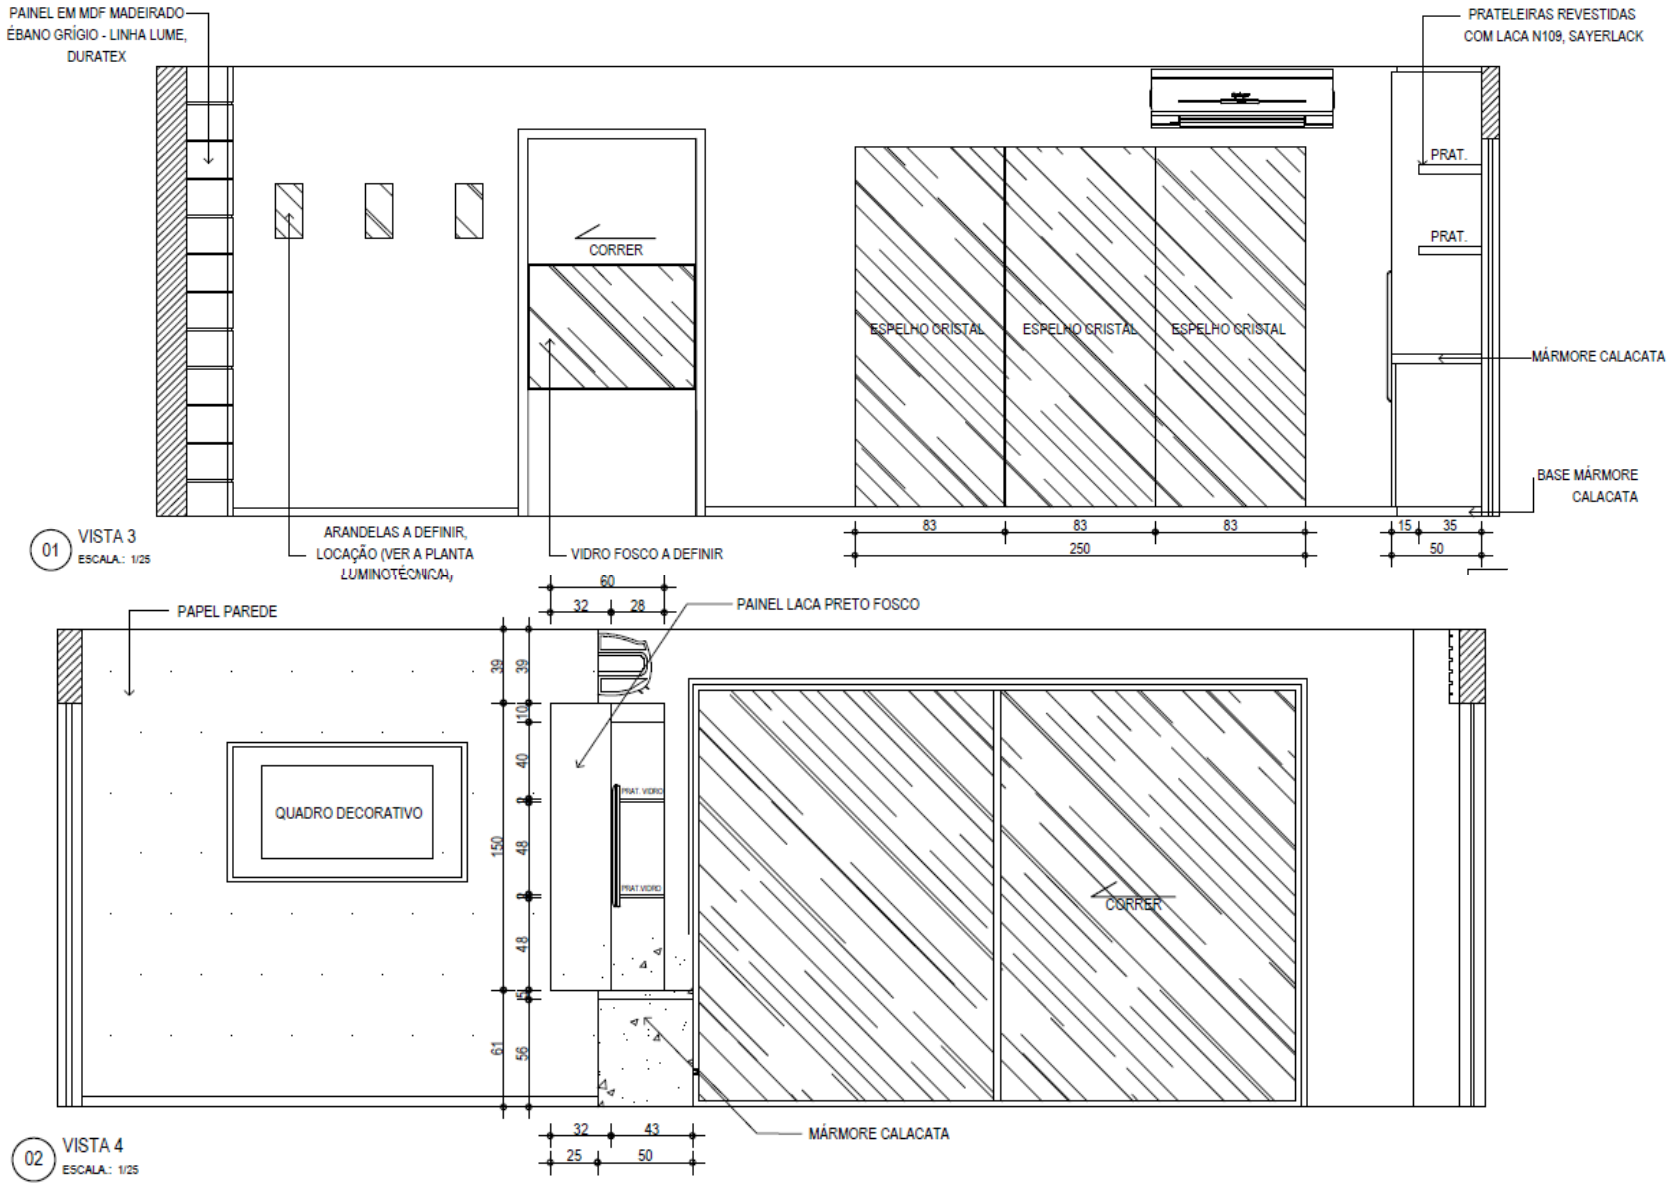
PAINEL EM MDF MADEIRADO ÉBANO GRÍGIO - LINHA LUME, DURATEX
PRATELEIRAS REVESTIDAS COM LACA N109, SAYERLACK
PRAT.
PRAT.
CORRER
ESPELHO CRISTAL
ESPELHO CRISTAL
ESPELHO CRISTAL
MÁRMORE CALACATA
BASE MÁRMORE CALACATA
83
83
83
250
15
35
50
ARANDELAS A DEFINIR, LOCAÇÃO (VER A PLANTA LUMINOTÉCNICA)
VIDRO FOSCO A DEFINIR
01
VISTA 3
ESCALA: 1/25
60
32
28
PAPEL PAREDE
PAINEL LACA PRETO FOSCO
39
39
110
40
150
48
48
61
56
QUADRO DECORATIVO
PRAT. VIDRO
PRAT. VIDRO
CORRER
MÁRMORE CALACATA
32
43
25
50
02
VISTA 4
ESCALA: 1/25

Detalhamento de mobiliário

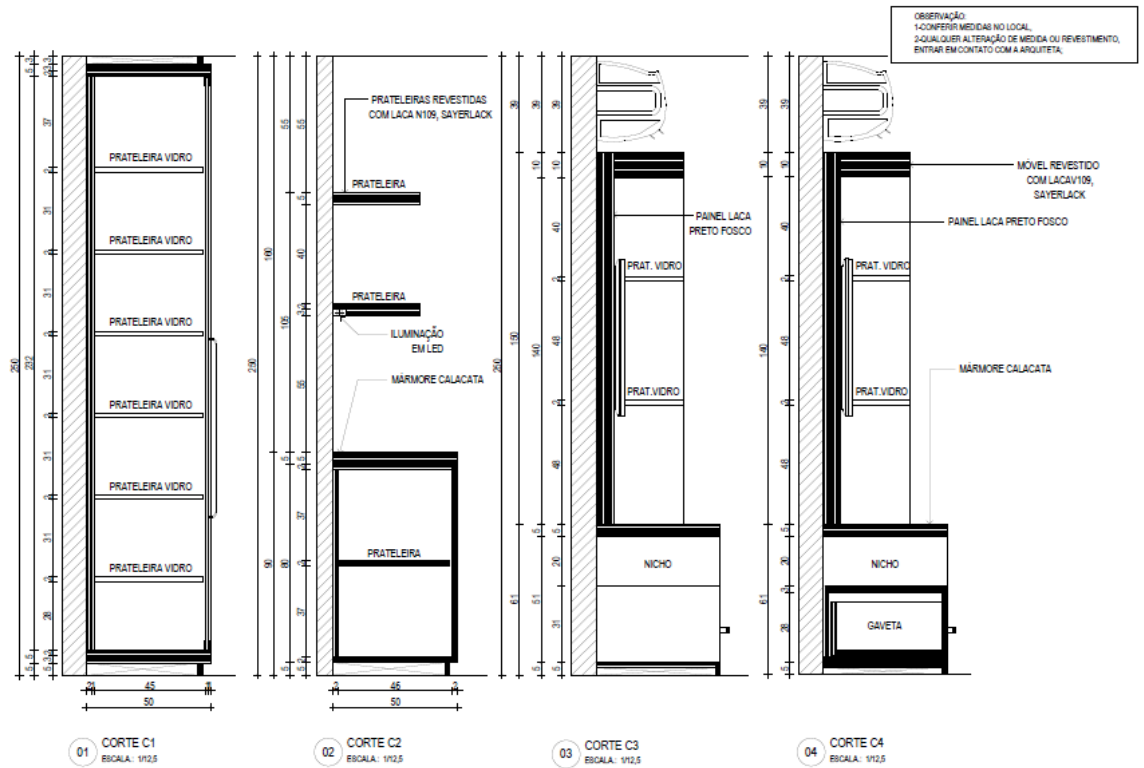

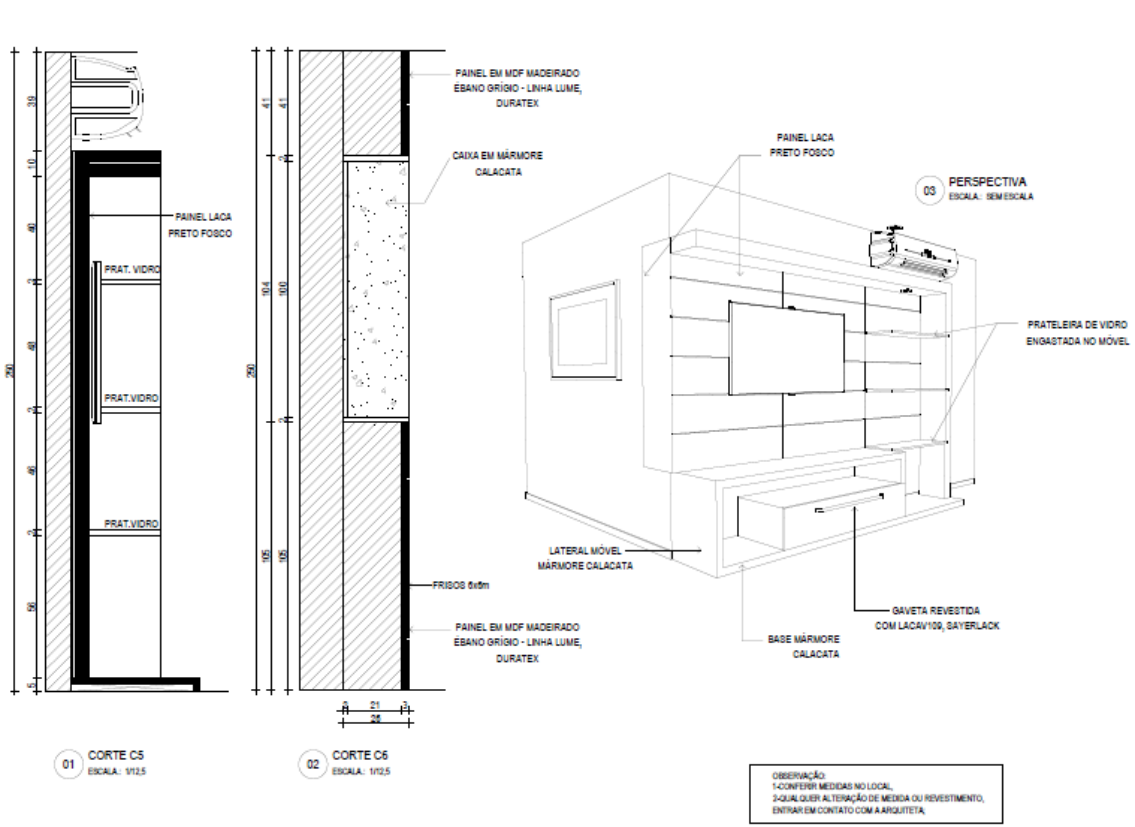

PROJETO 3D SUÍTE FILHA

PROJETO NÃO AUTORAL





Imagens reais do projeto



Renderização V-Ray



PROJETO 3D BANHEIRO SUÍTE FILHA

PROJETO NÃO AUTORAL



Renderização V-Ray





Imagem real do projeto

Renderização –V-Ray



PROJETO 3D – DETALHAMENTO COZINHA

PROJETO NÃO AUTORAL














Renderização

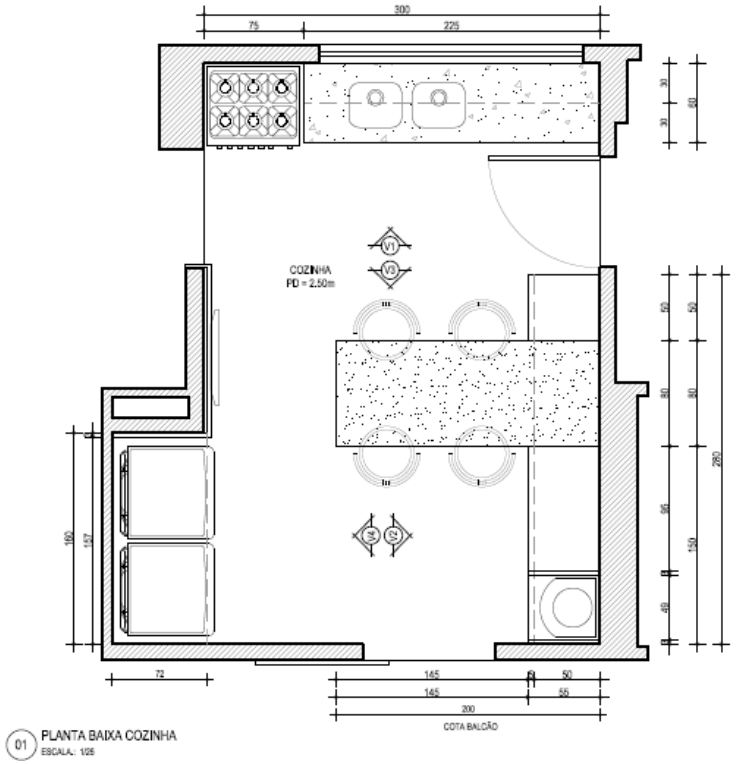

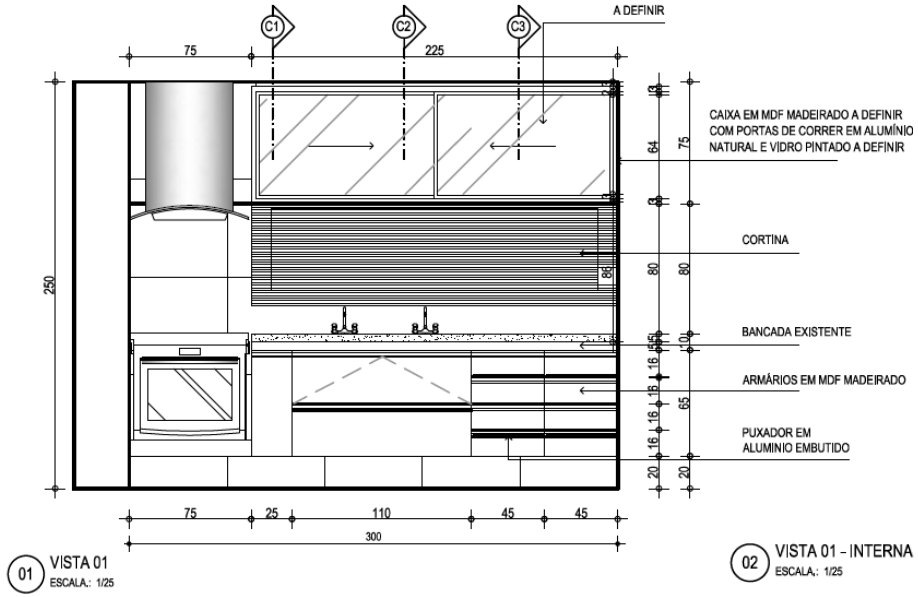


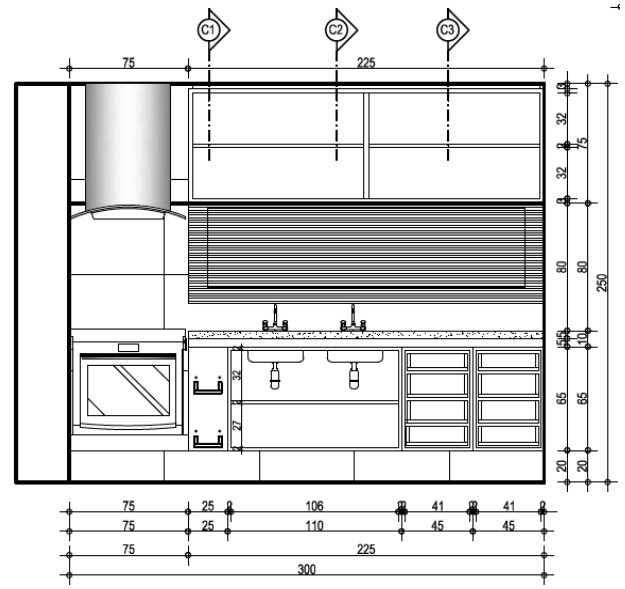

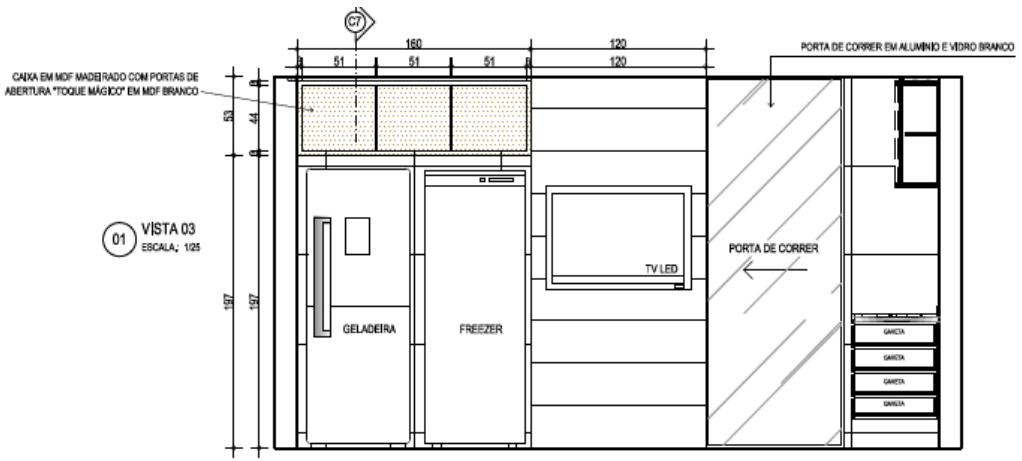

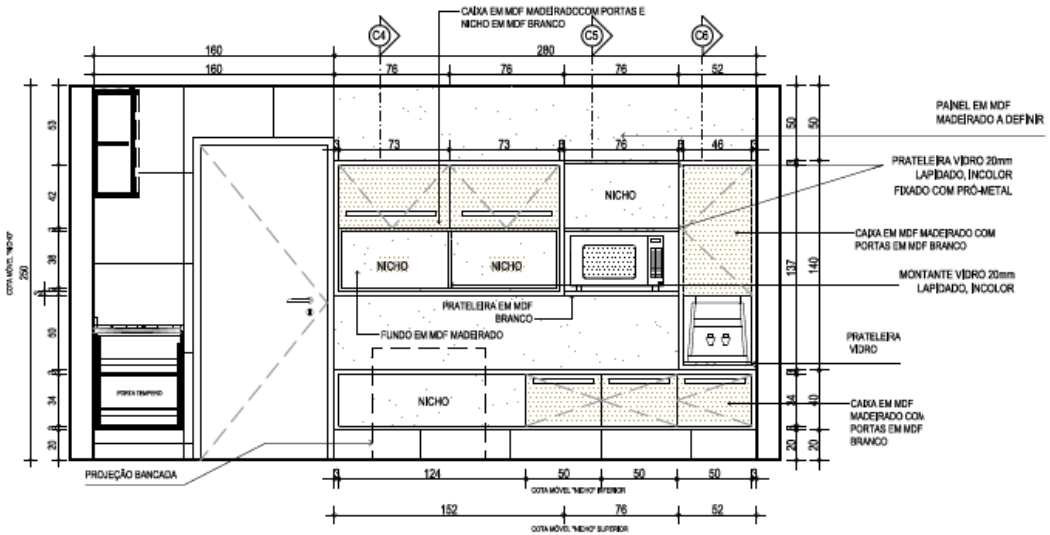


Detalhamento de mobiliário

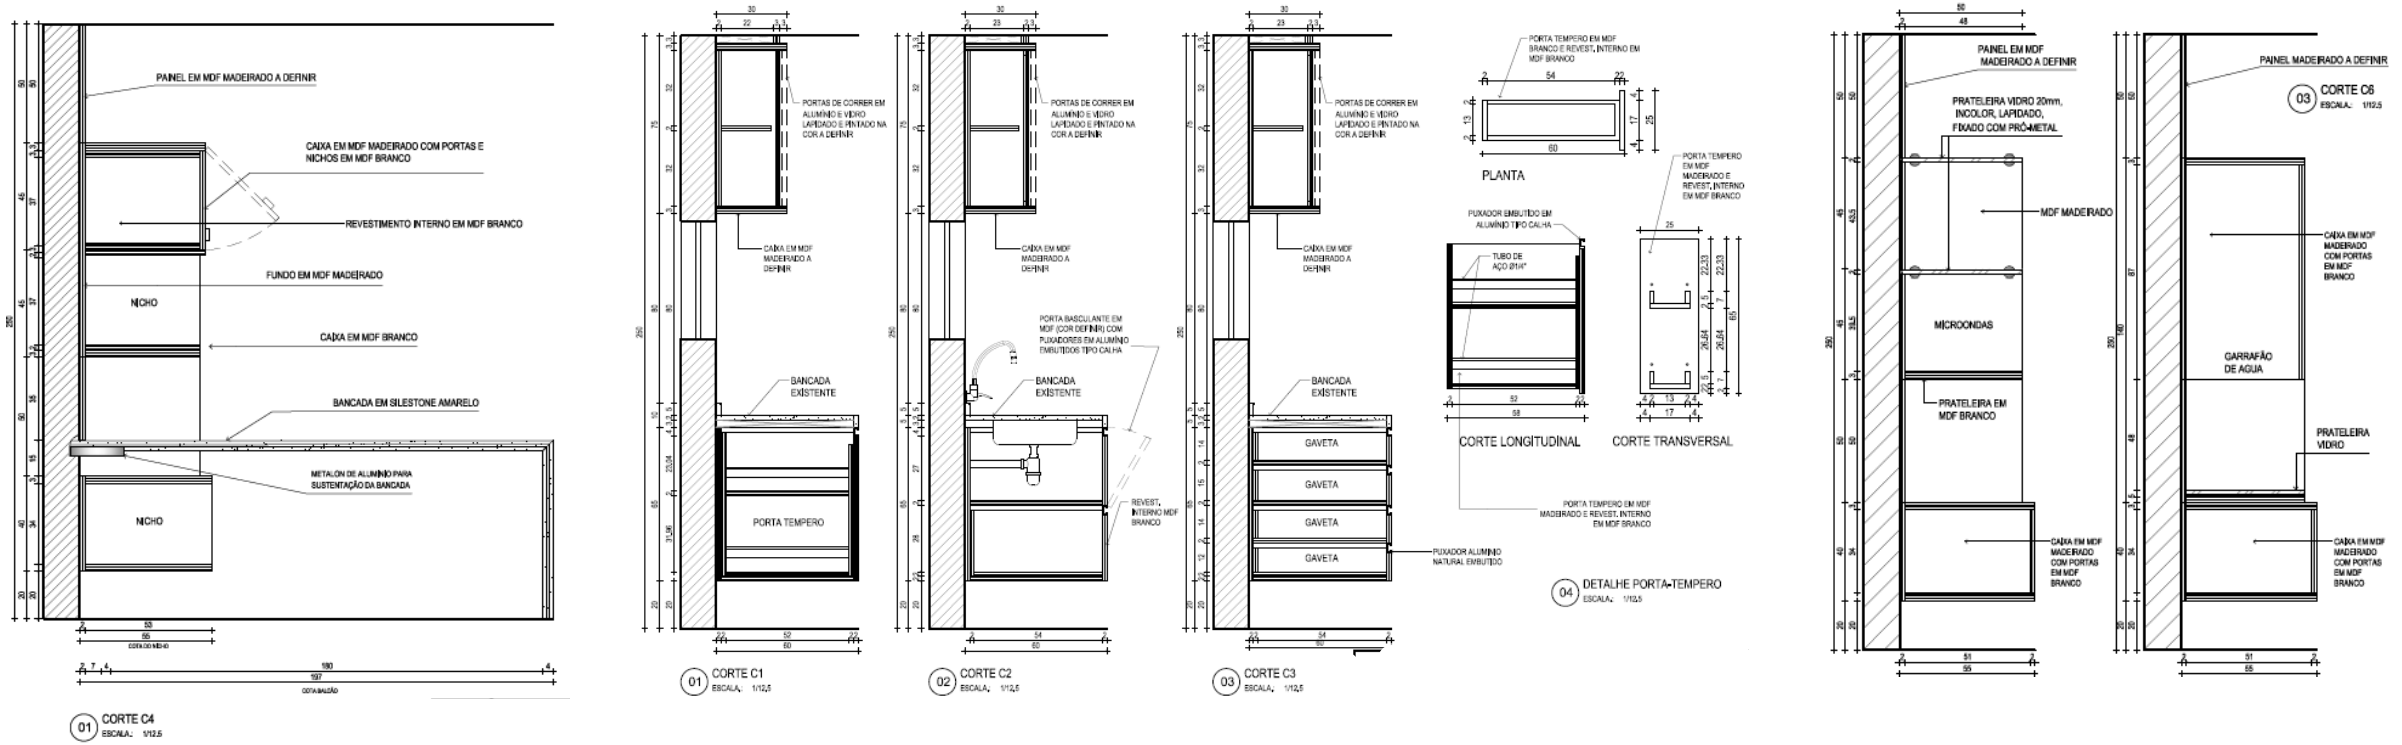


Detalhamento de mobiliário

PROJETO 3D - DETALHAMENTO ATELIÊ DE MODA

PROJETO NÃO AUTORAL

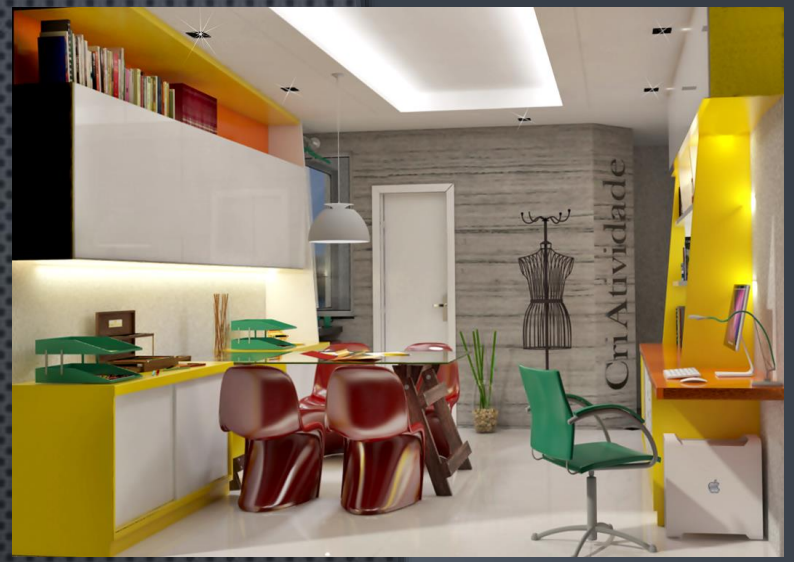


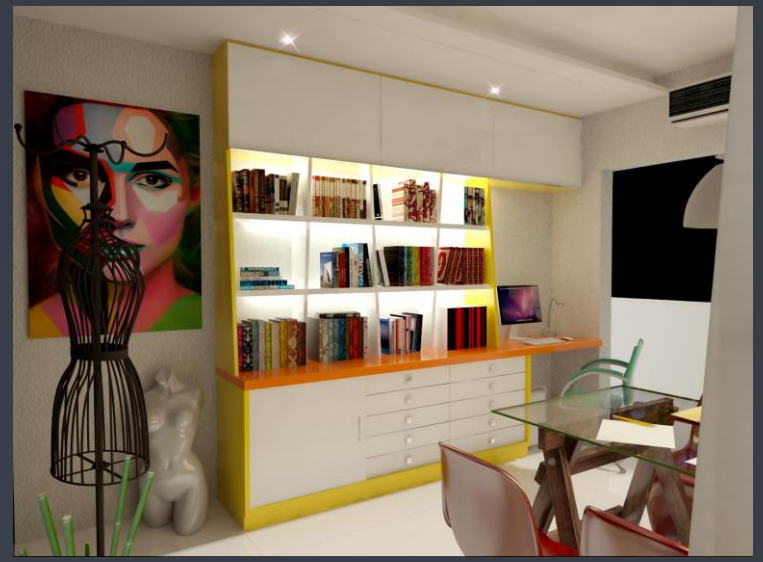








Renderização

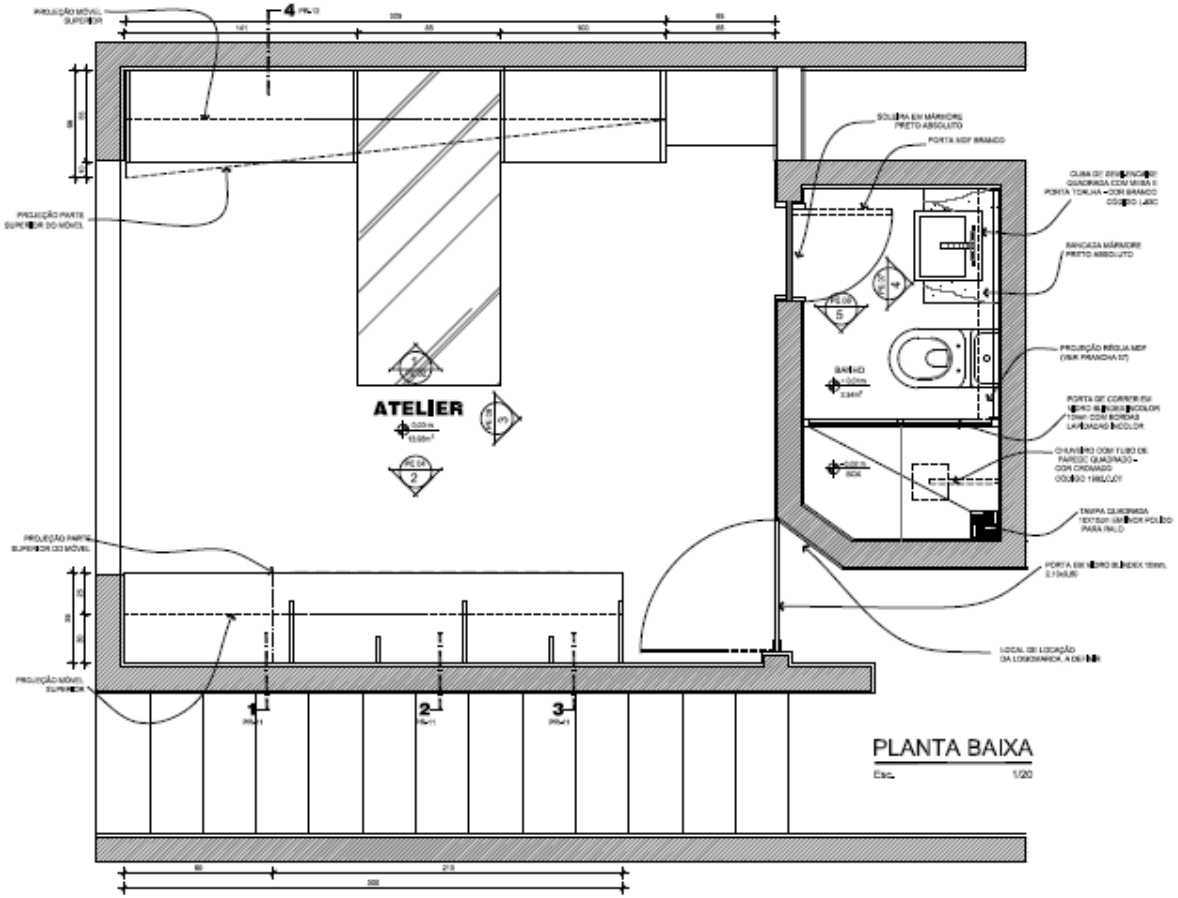


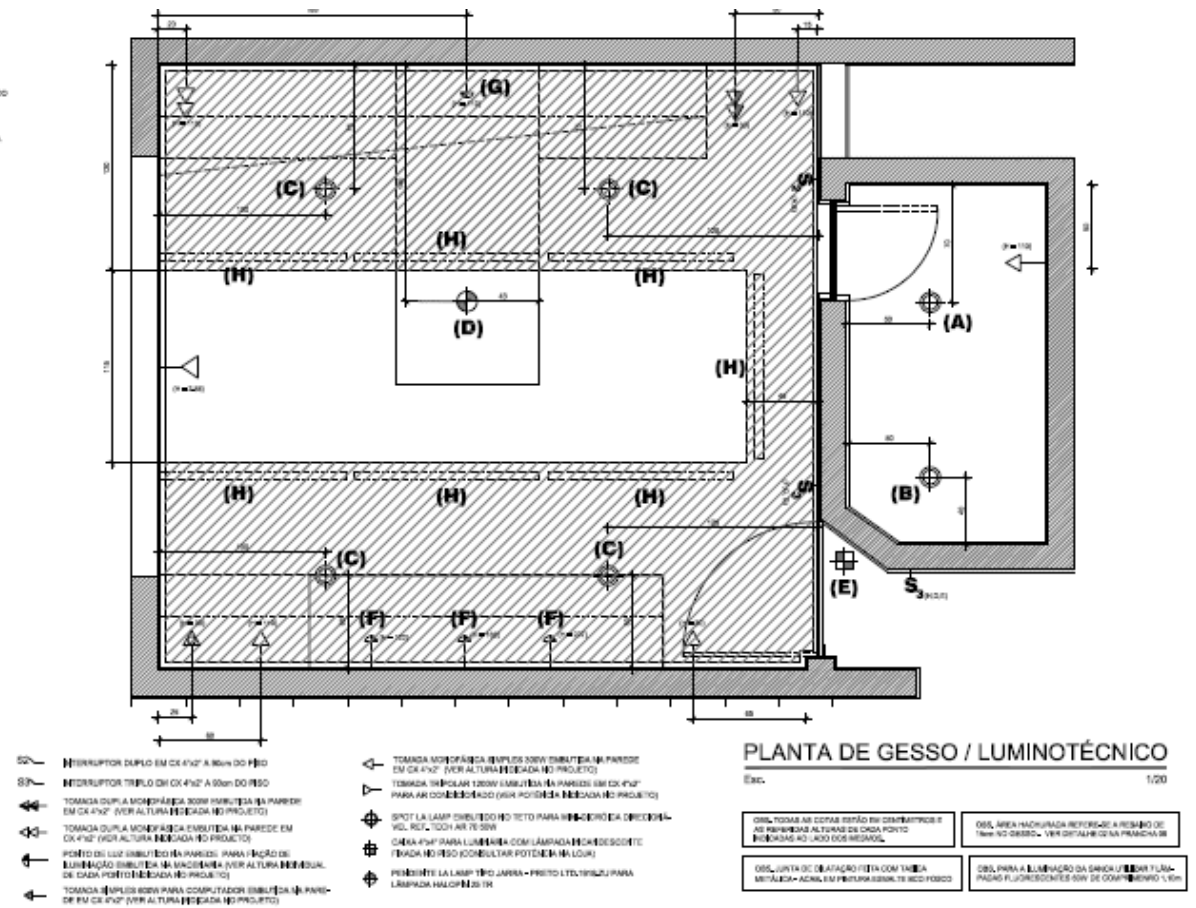


Detalhamento de mobiliário

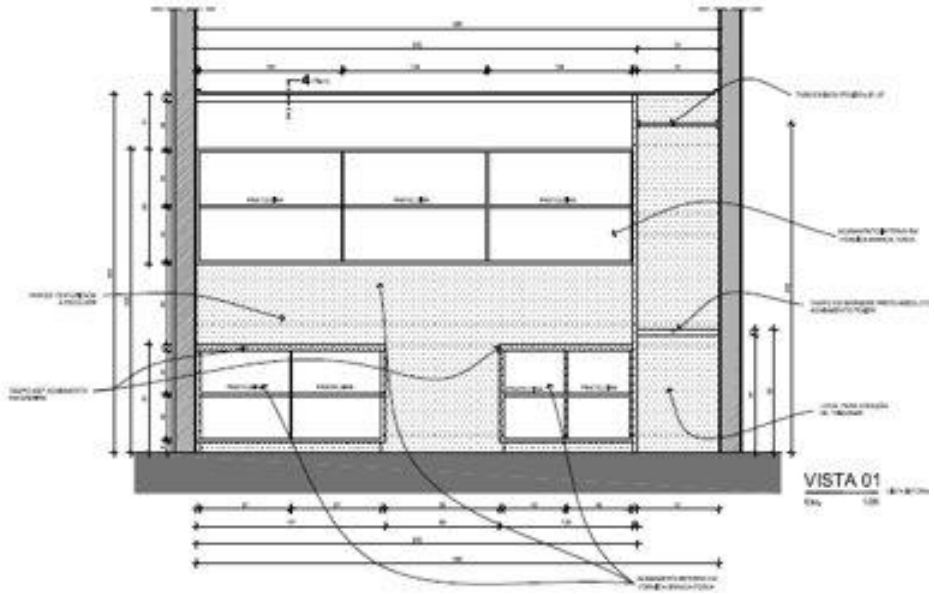


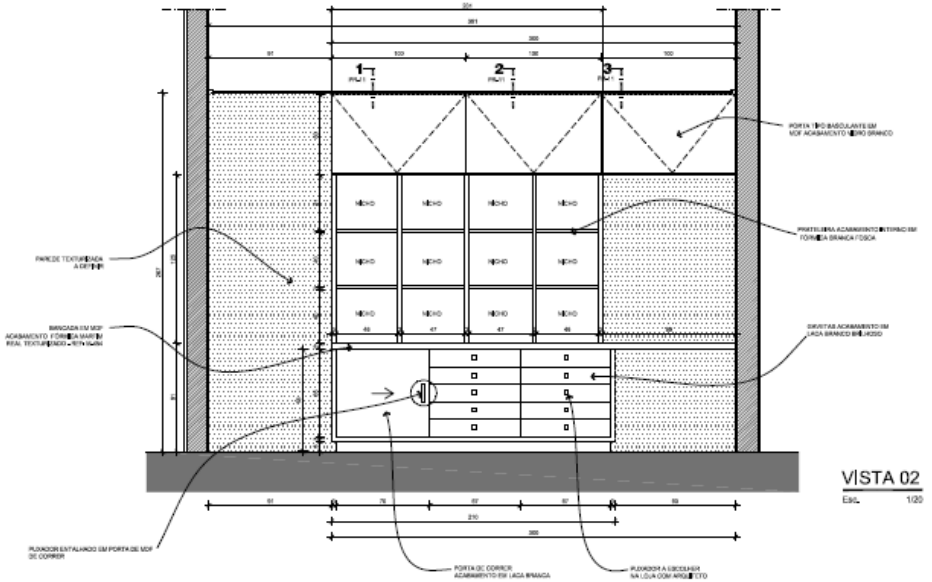


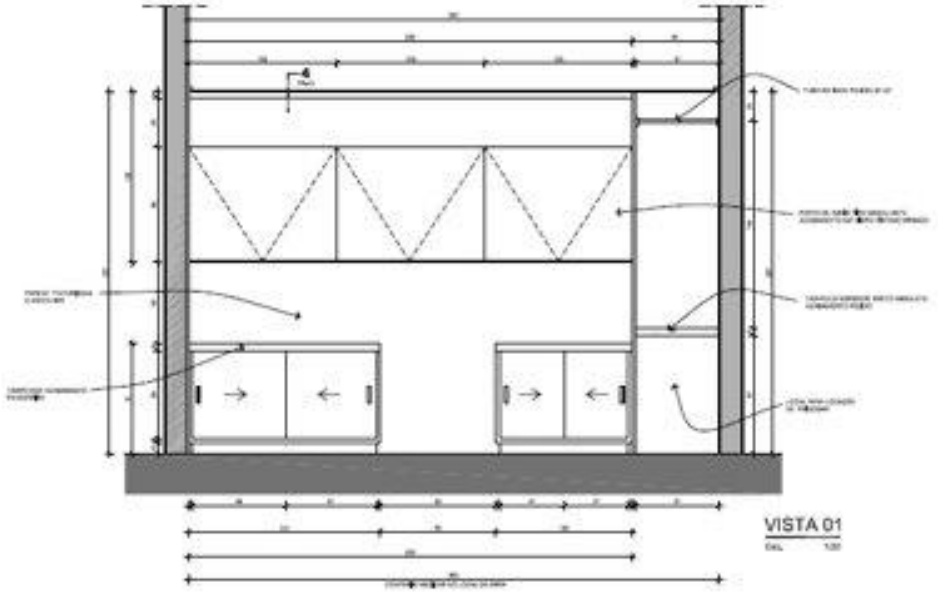


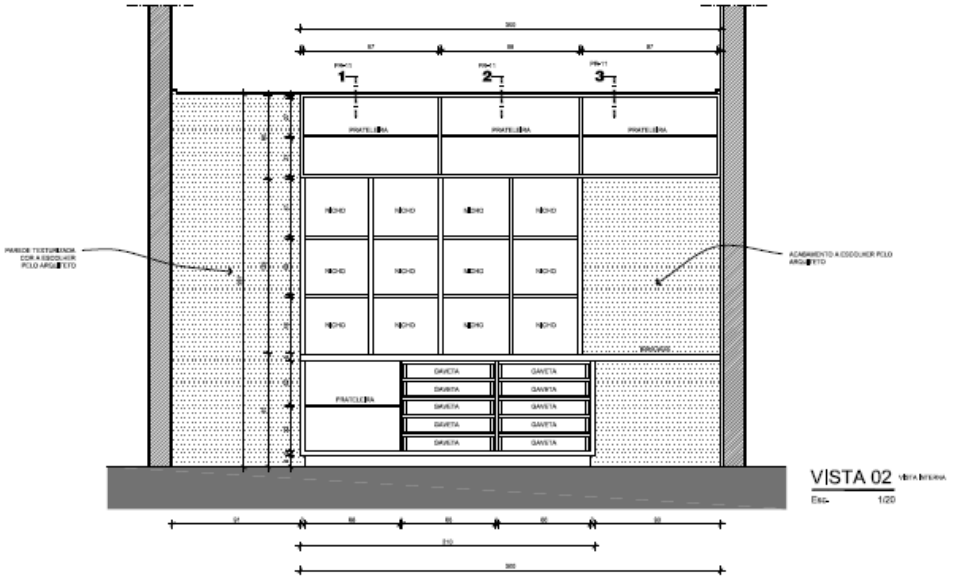


Detalhamento de mobiliário

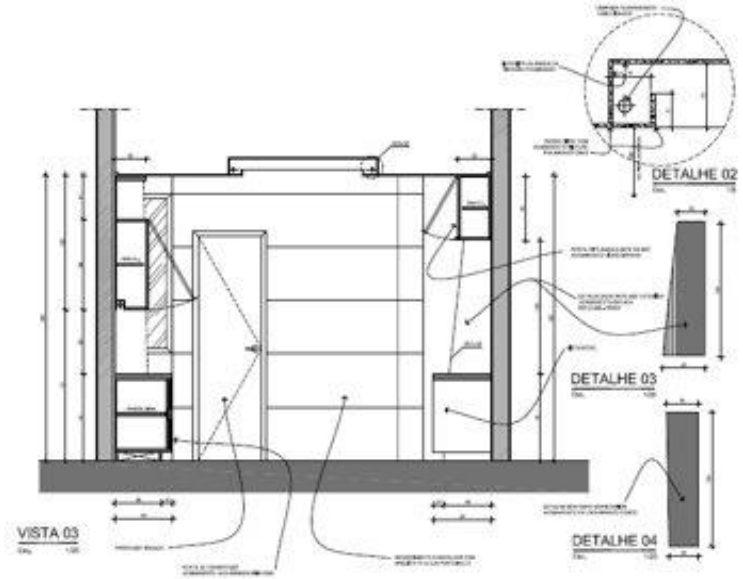


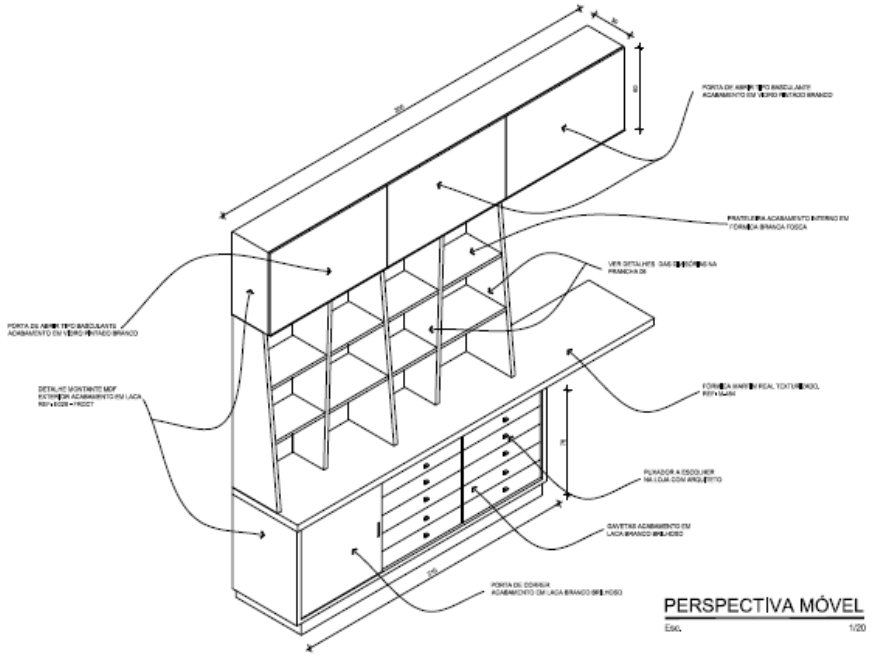


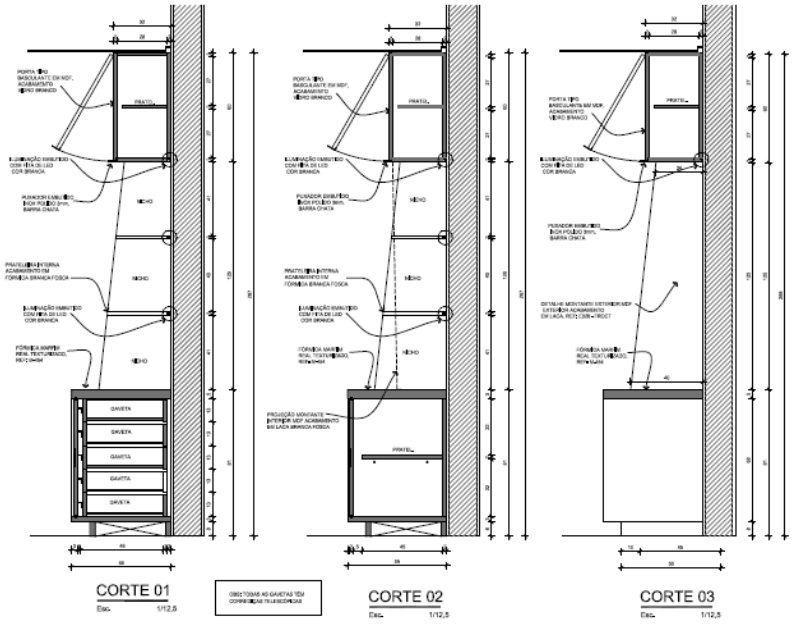


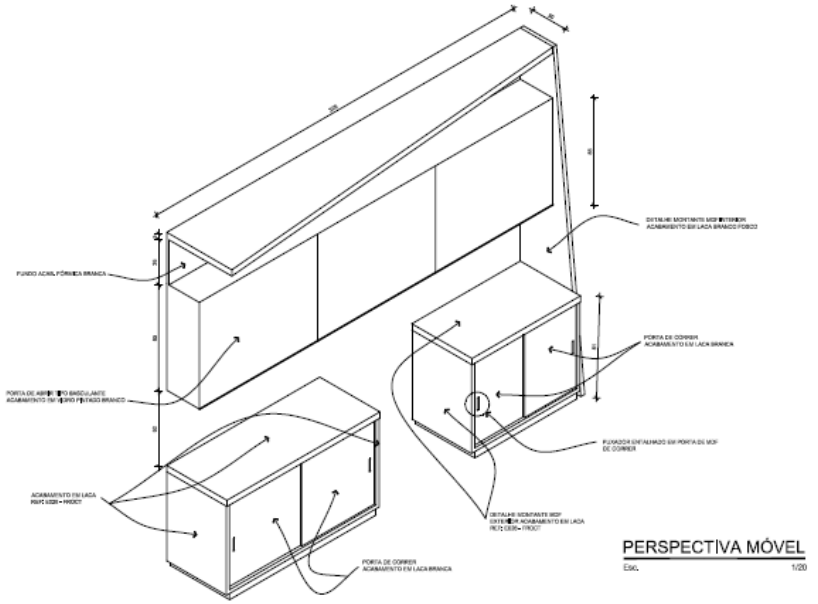


Detalhamento de mobiliário

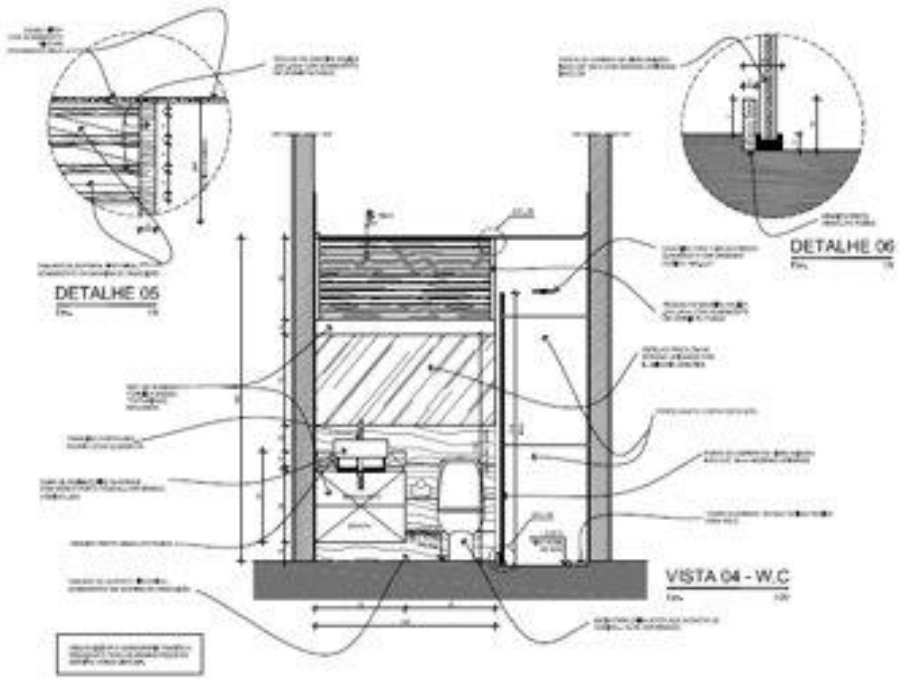

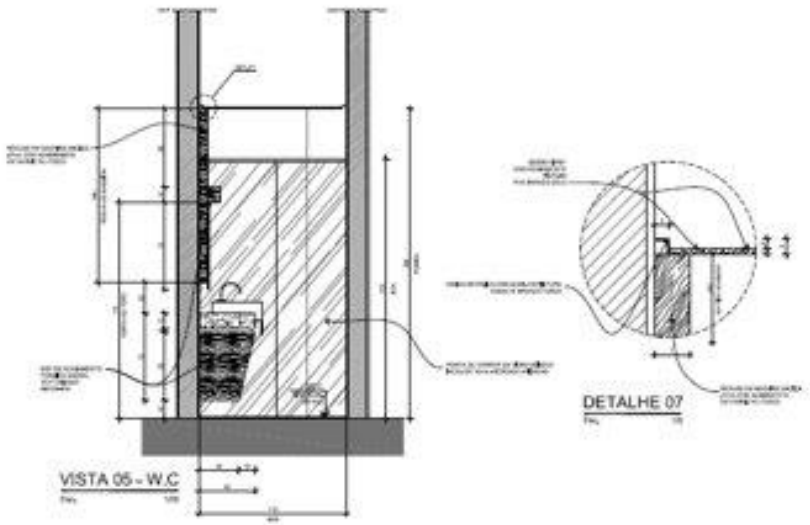

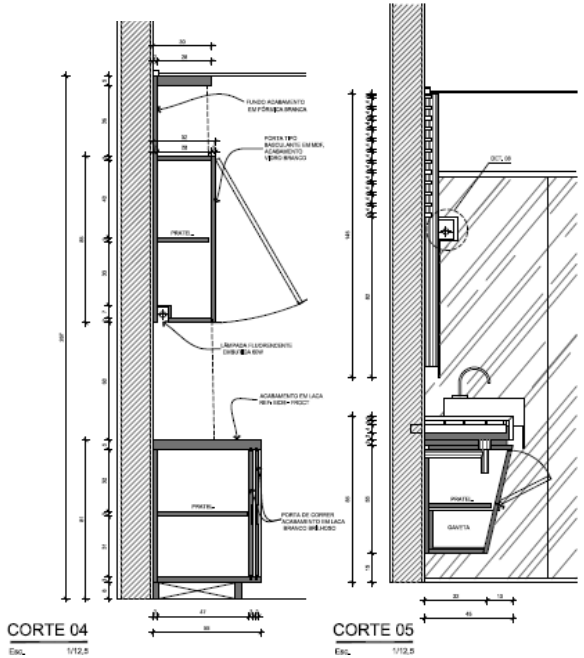

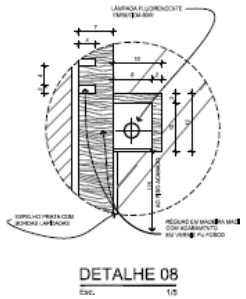


Detalhamento de mobiliário

PROJETO 3D
ATELIÊ DE COSTURA

PROJETO NÃO AUTORAL



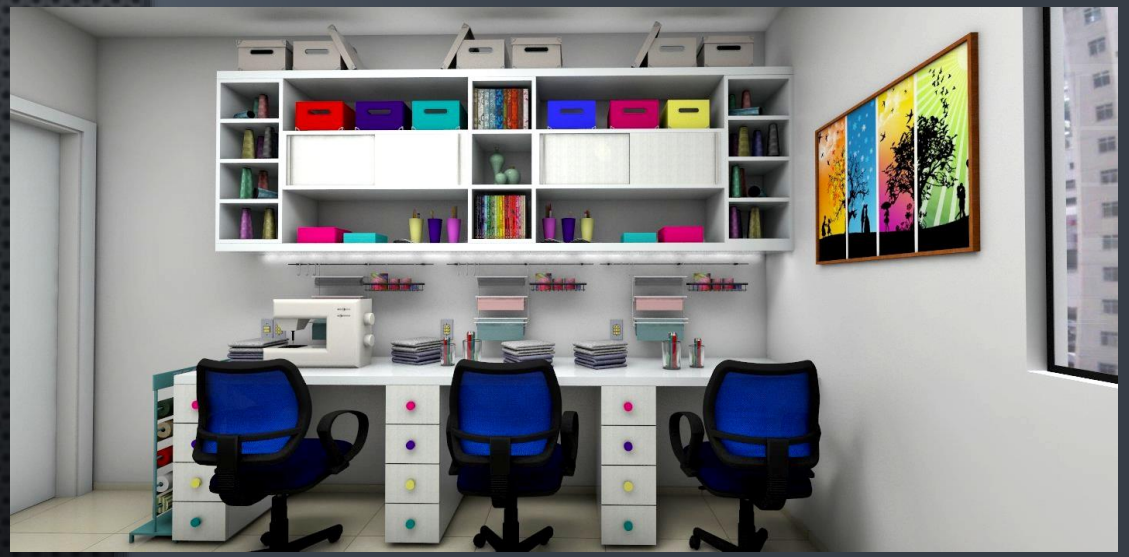

Renderização V-Ray

PROJETO 3D APARTAMENTO SALA - COZINHA

PROJETO NÃO AUTORAL









Renderização V-Ray

PROJETO 3D SUÍTE CASAL

PROJETO NÃO AUTORAL








Renderização V-Ray

PROJETO 3D BANHEIRO SUÍTE CASAL

PROJETO NÃO AUTORAL



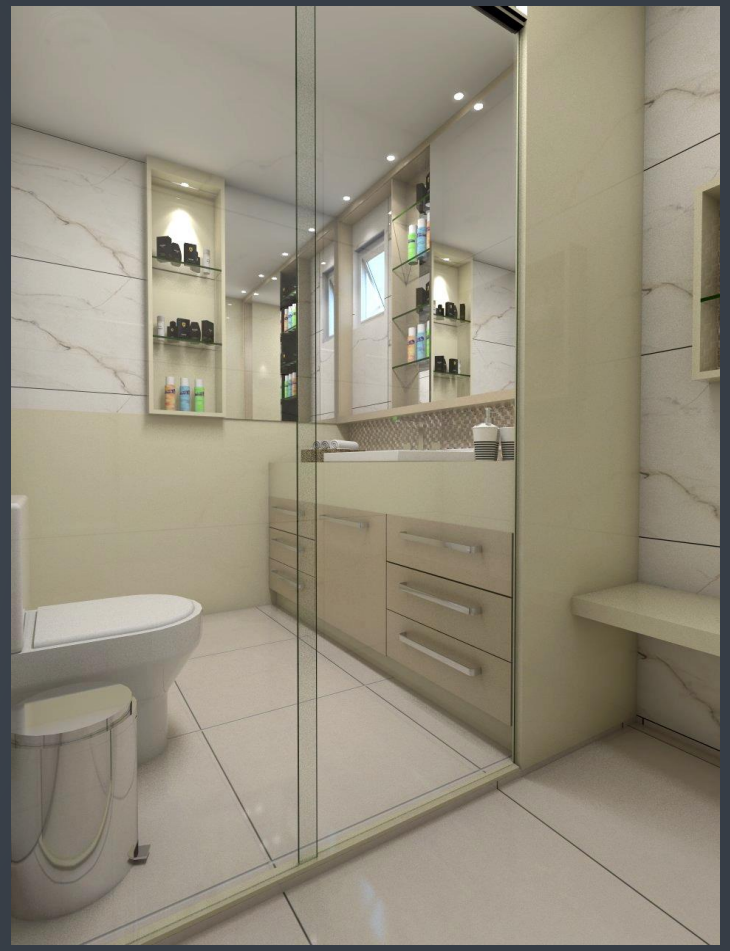

Renderização V-Ray

PROJETO 10
APARTAMENTO
SALA ESTAR/JANTAR

PROJETO NÃO AUTORAL






Renderização V-Ray


PROJETO 3D – DETALHAMENTO QUARTO GAMER







Modelagem 3D

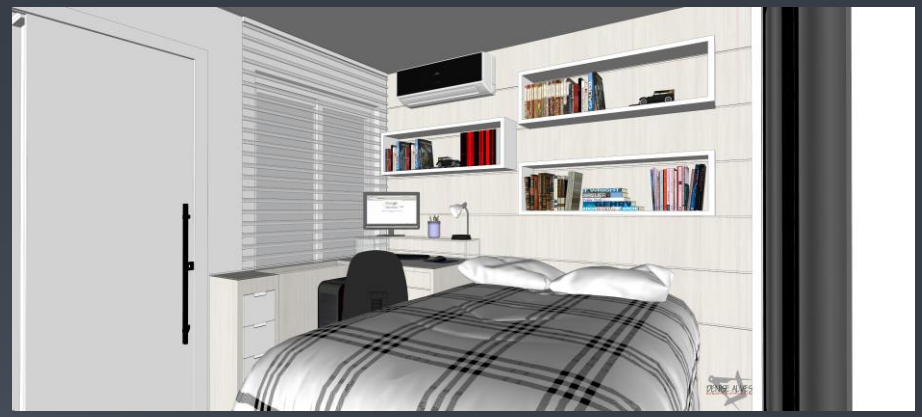

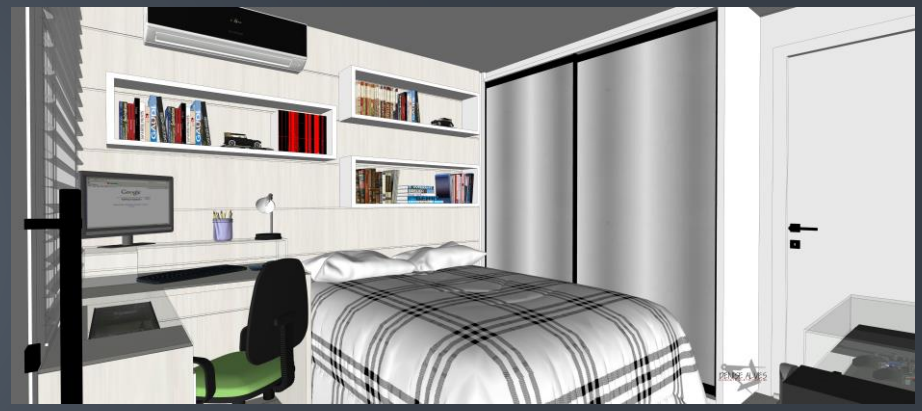


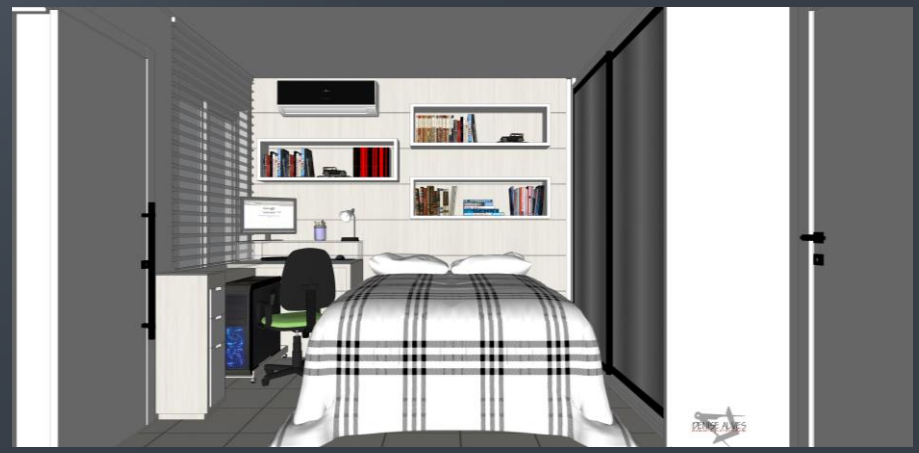

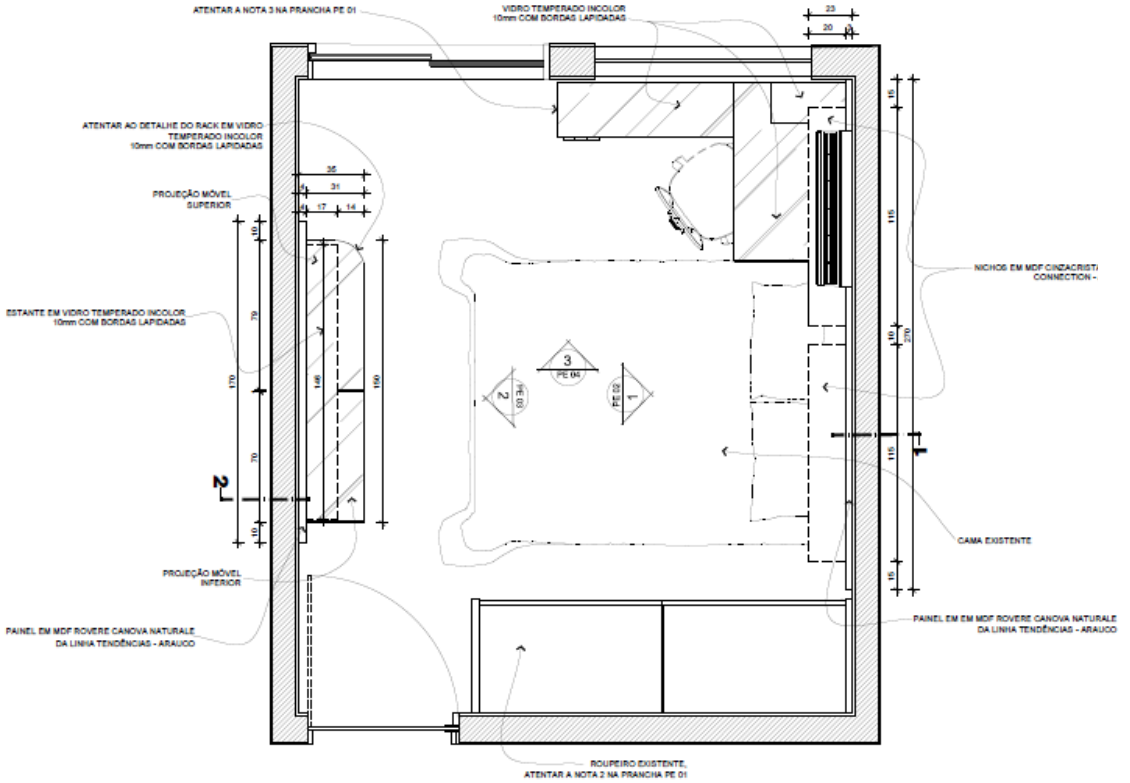

PLANTA BAIXA

Esc. 1/20

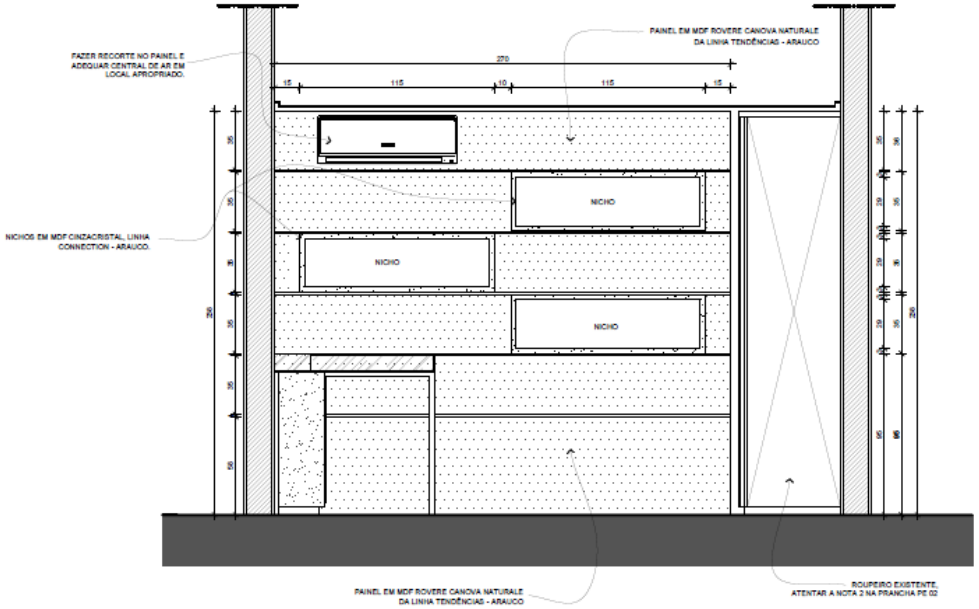



VISTA 01

Esc. 1/20

DETALHE 01

Esc. 1/5

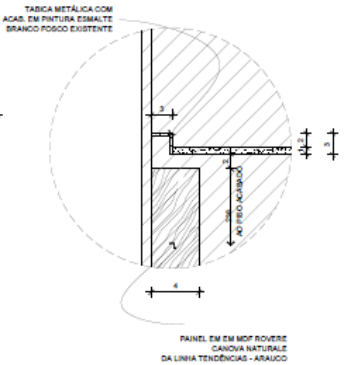


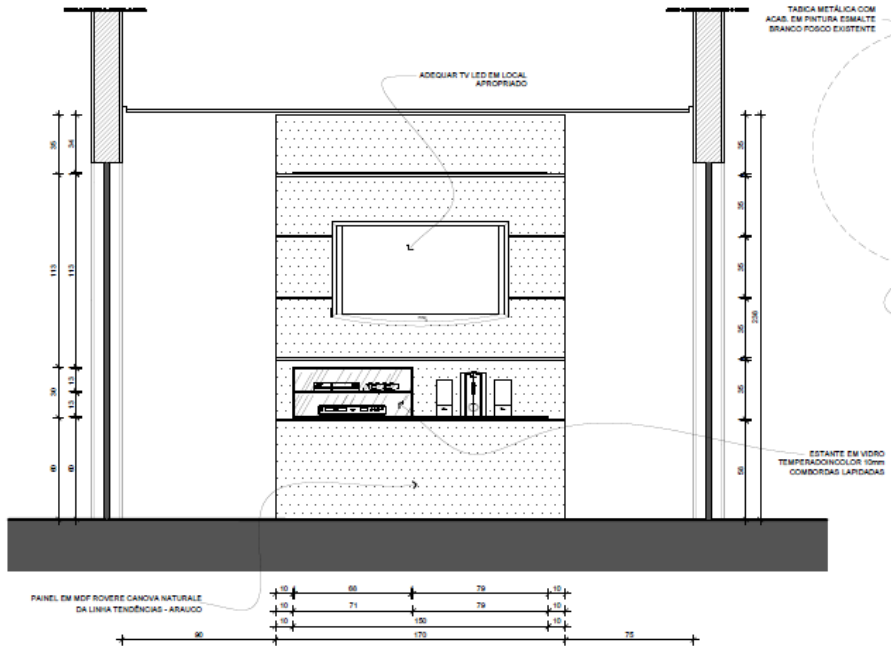


VISTA 02

Esc. 1/20

Detalhamento de mobiliário

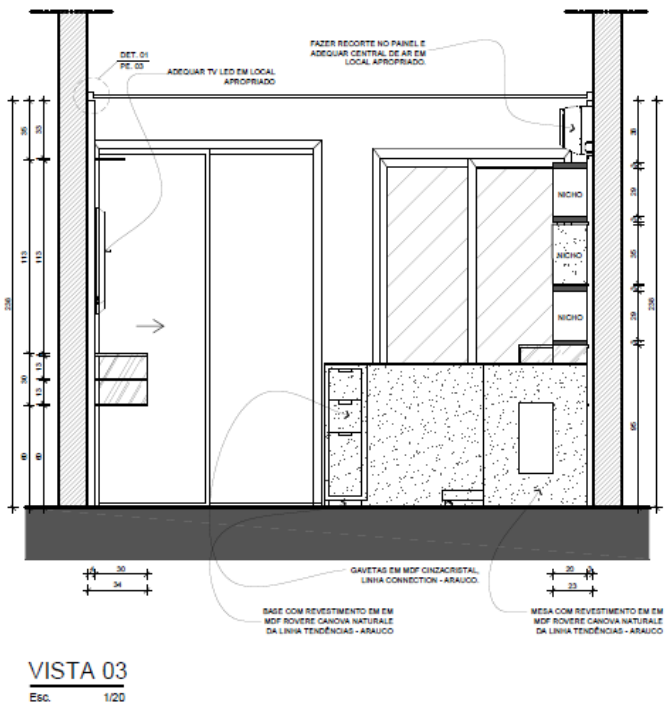


VISTA 03
Esc. 1/20

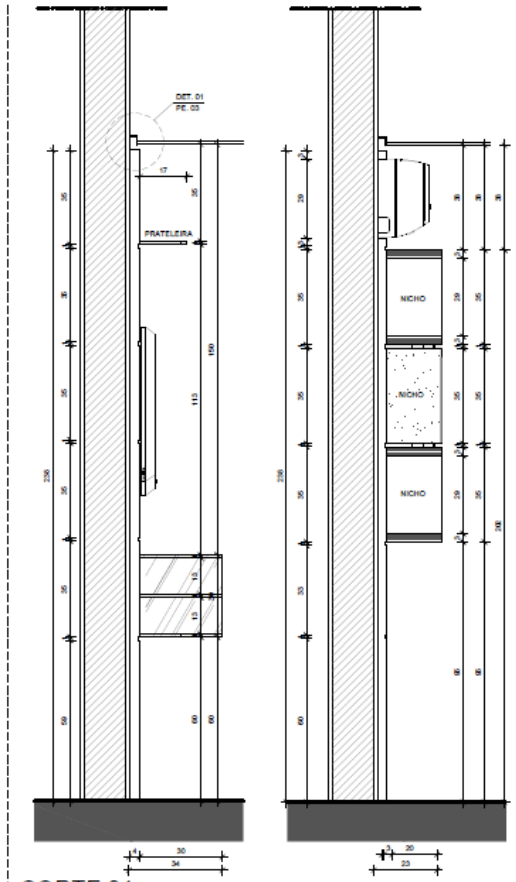


CORTE 01
Esc. 1/12,5

CORTE 02
Esc. 1/12,5

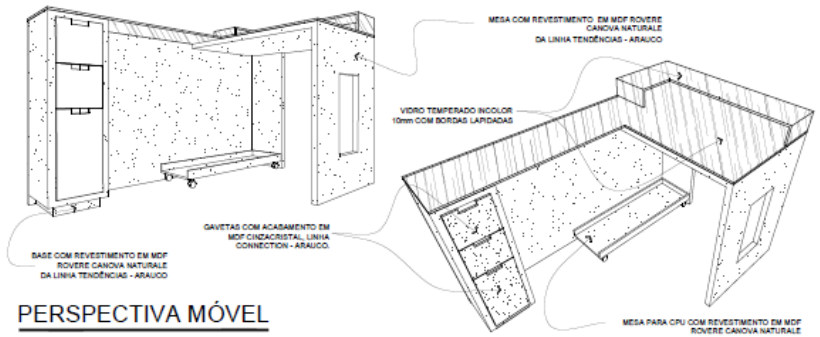


PERSPECTIVA MÓVEL
Esc. S/ ESCALA

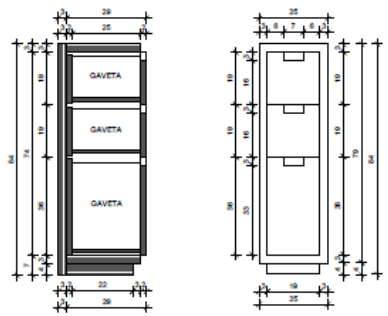


CORTE 01 - MÓVEL
Esc. 1/12,5


OBS: TODAS AS GAVETAS TÊM CORREDIÇAS TELESCÓPICAS

DETALHAMENTO MÓVEL
Esc. 1/20

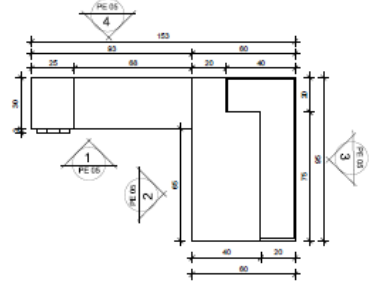


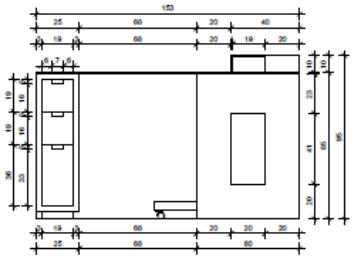


VISTA 01
Esc. 1/20

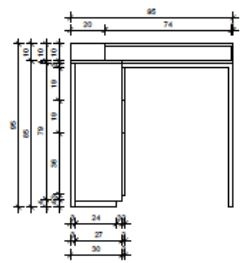

VISTA 02
Esc. 1/20

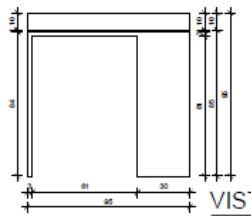

VISTA 03
Esc. 1/20

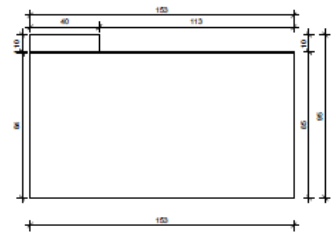

VISTA 04
Esc. 1/20

Detalhamento de mobiliário

PROJETO 3D BANHEIRO CASAL

PROJETO DE ESTUDO





Renderização V-Ray

PROJETO 3D QUARTO CASAL

PROJETO NÃO AUTORAL










Renderização V-Ray

PROJETO 3D BANHEIRO SUÍTE

PROJETO NÃO AUTORAL

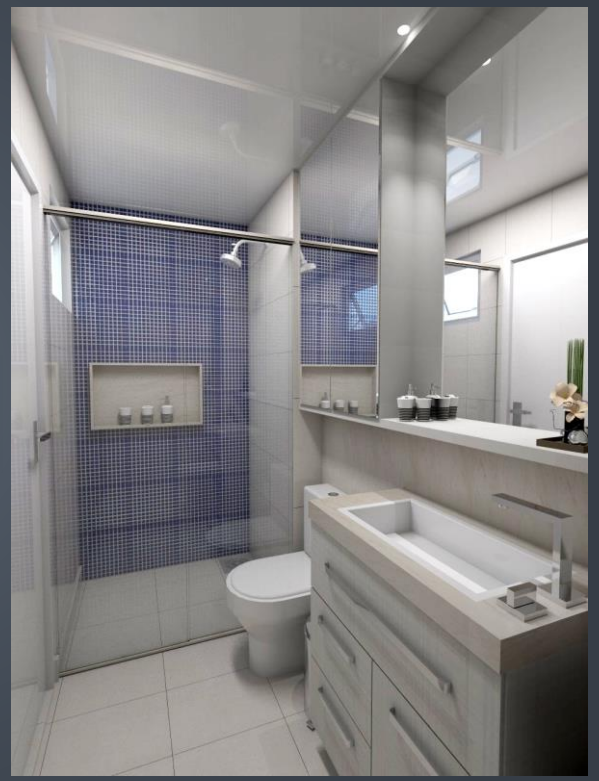



Renderização V-Ray

PROJETO 3D ESCRITÓRIO DE MÍDIAS SOCIAIS

PROJETO NÃO AUTORAL









Renderização V-Ray

PROJETO 3D CONSULTÓRIO ODONTOLÓGICO

PROJETO NÃO AUTORAL








Renderização V-Ray

PROJETO 3D ESCRITÓRIO

PROJETO NÃO AUTORAL



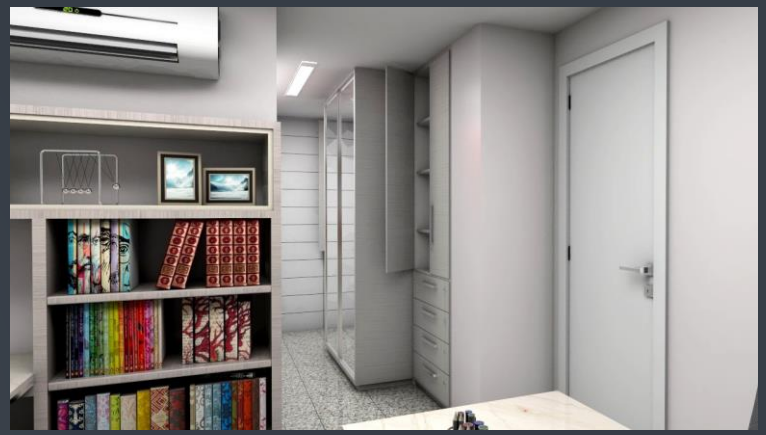







Renderização V-Ray

PROJETO 3D CABINES DE TELEATENDIMENTO RFB

PROJETO NÃO AUTORAL

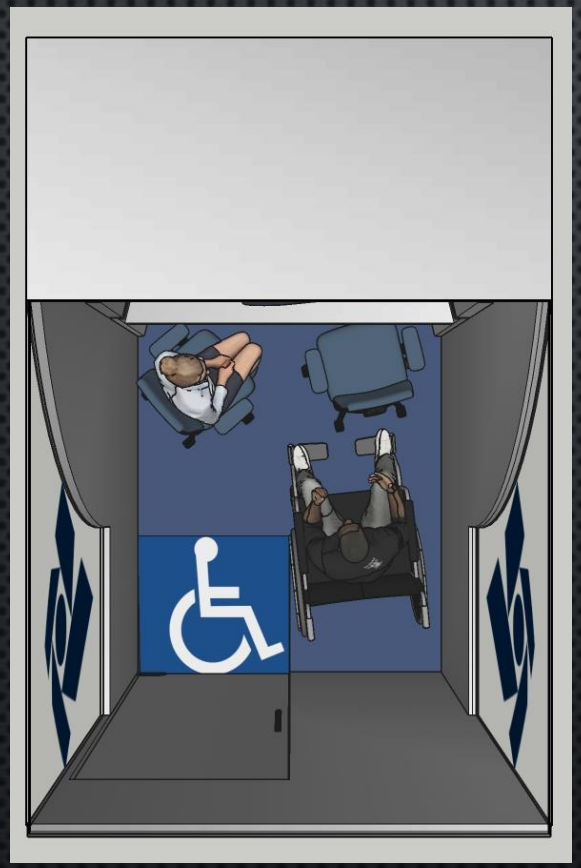



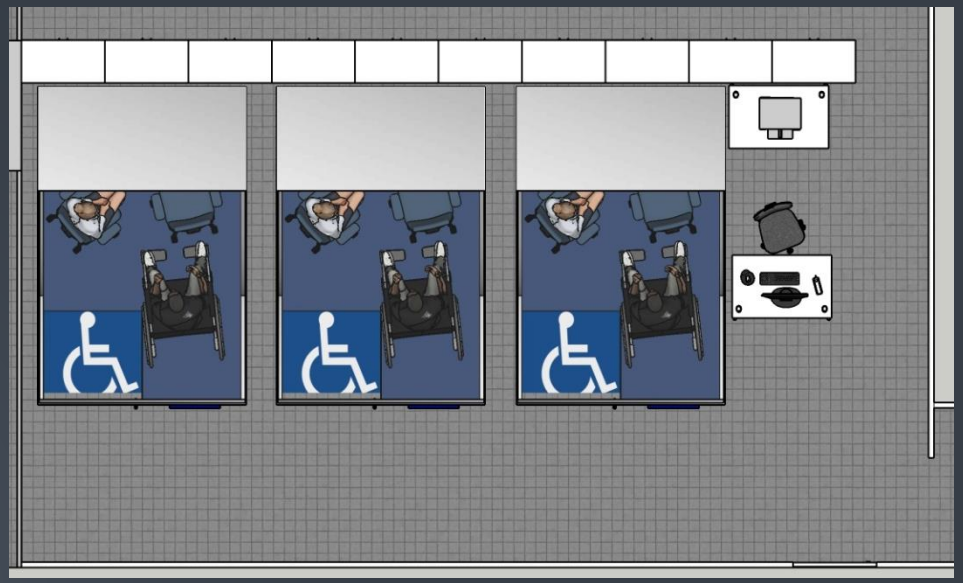



Projeto 3D


PROJETO 3D CANIL ALF RFB


PROJETO NÃO AUTORAL







Projeto 3D

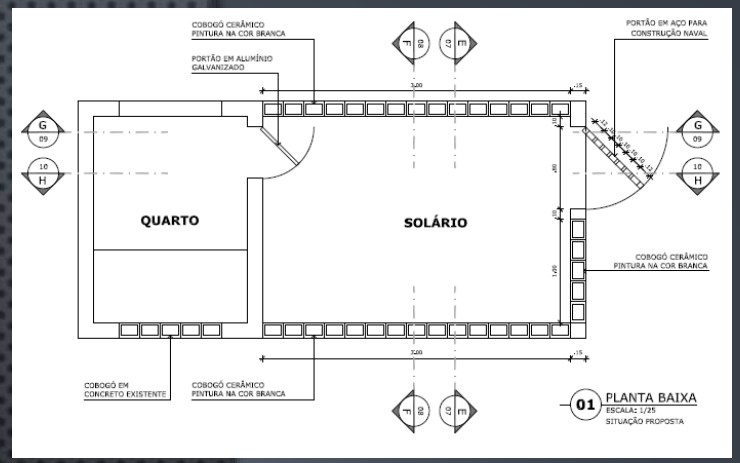

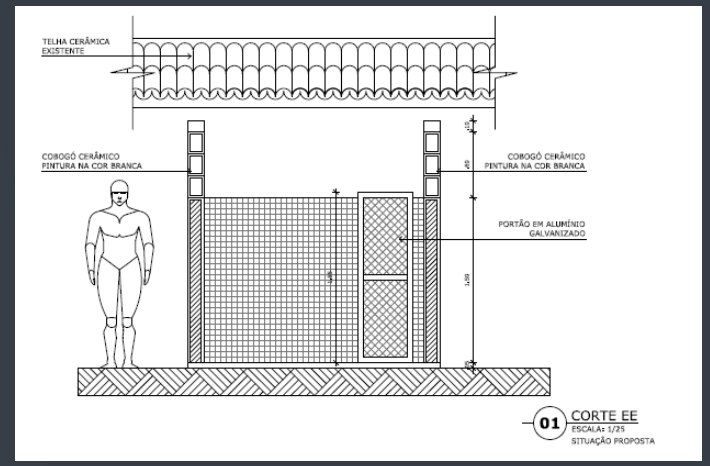

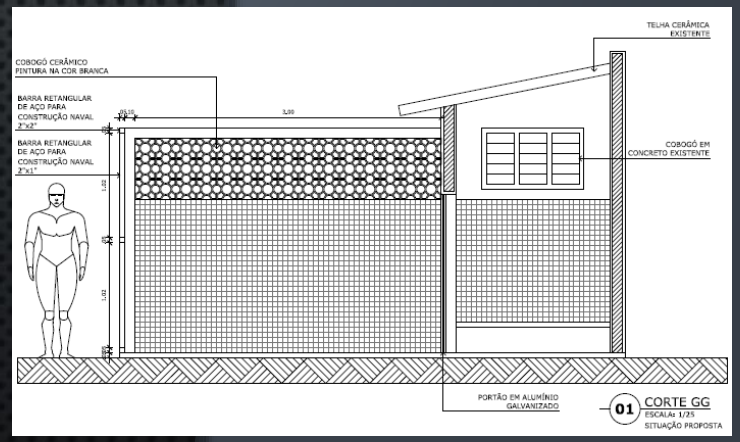

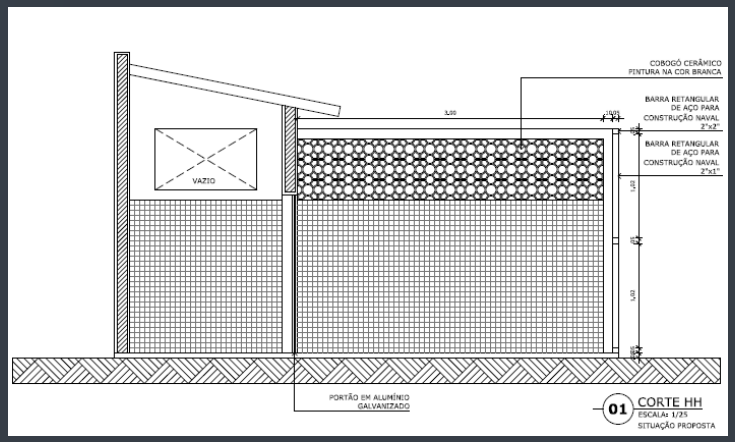

Projeto Executivo

PARA MAIS INFORMAÇÕES:

Denise K. Souza Alves

@arq.denisealves - 85-996161776

Portfólio online: www.instagram.com/arq.denisealves