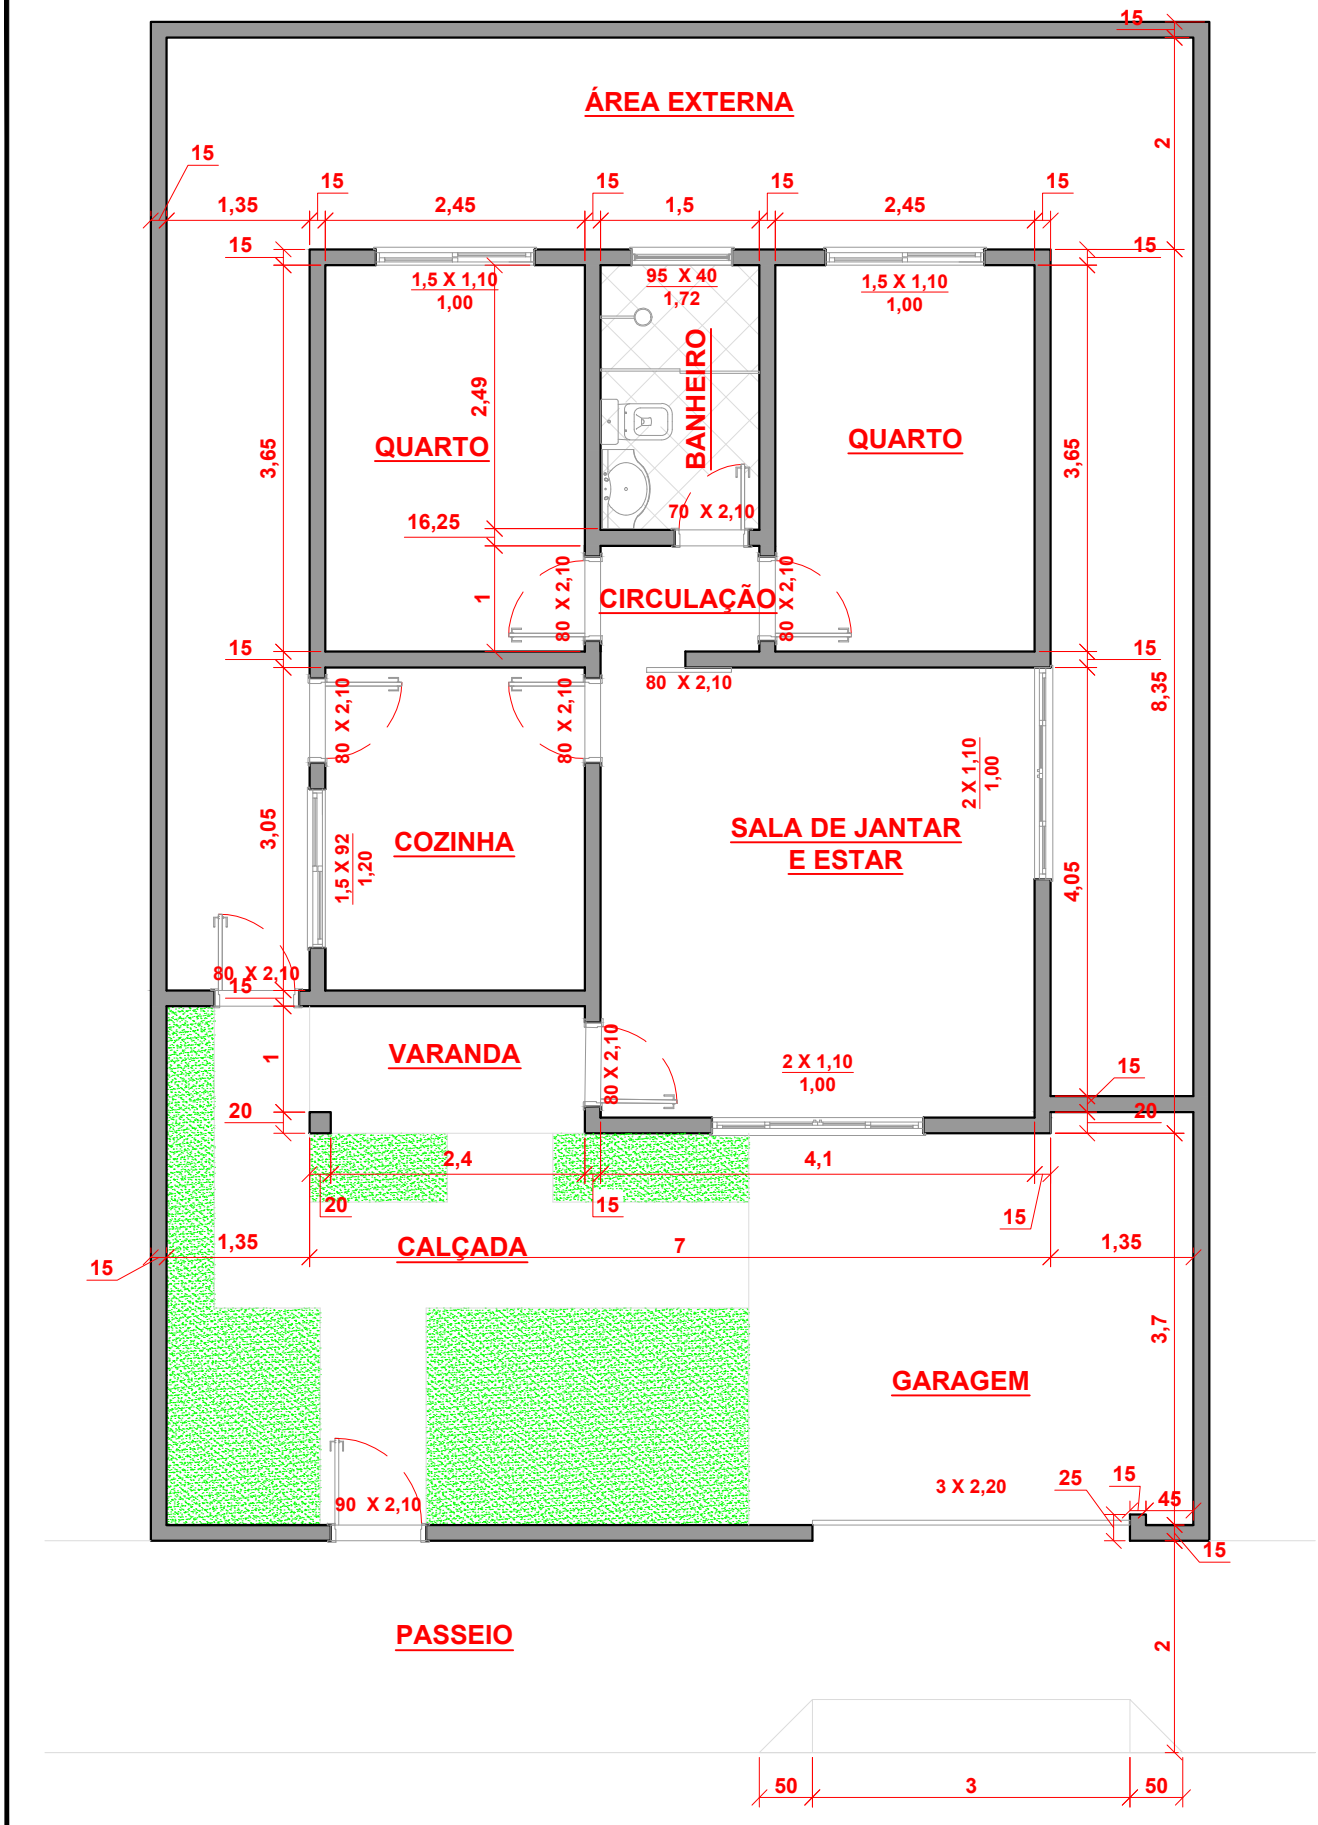

ÁREA EXTERNA
QUARTO
QUARTO
BANHEIRO
CIRCULAÇÃO
COZINHA
SALA DE JANTAR
E ESTAR
VARANDA
CALÇADA
GARAGEM
PASSEIO
1,5 X 1,10
1,00
95 X 40
1,72
70 X 2,10
80 X 2,10
1,5 X 92
1,20
2 X 1,10
1,00
90 X 2,10
3 X 2,20
16,25
2,49
3,65
3,05
8,35
4,05
3,7
2,45
1,5
1,35
7
2,4
4,1
50
3
50