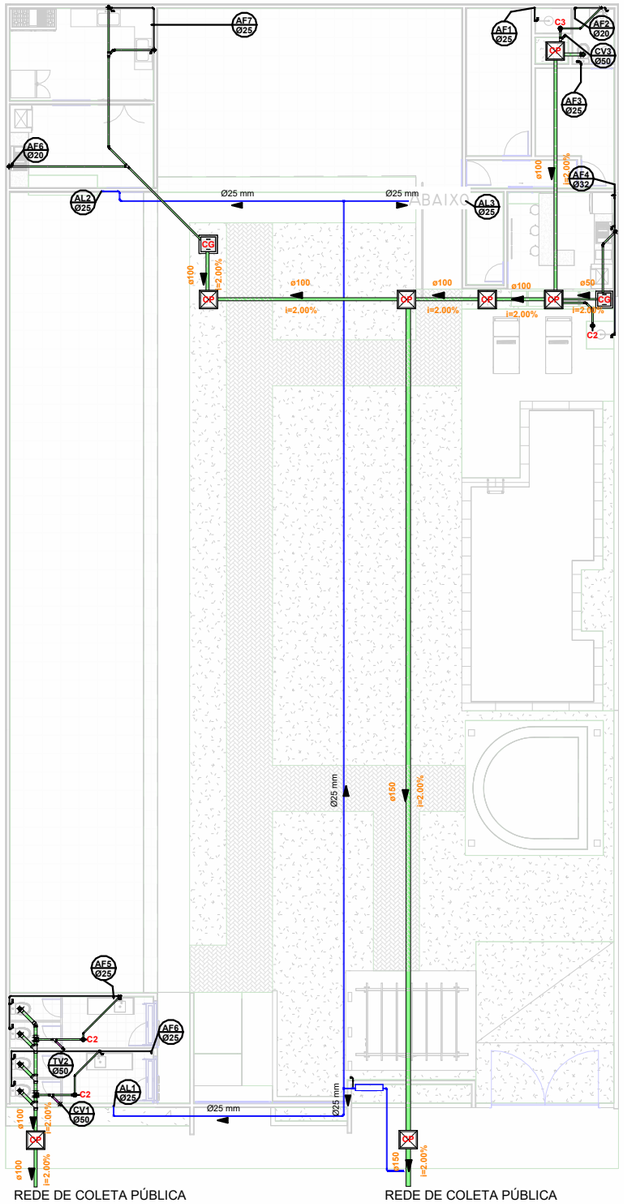


Térreo-COM


1 : 200

LEGENDA DE CONEXÕES ÁGUA FRIA	
	Registro de gaveta
	Curva PVC 90°
	Joelho 90° com bucha de latão
	Luva de redução
	Tê
	Joelho 90° PVC
	Bucha de redução curta
	Bucha de redução longa
	Registro Esfera Soldável
	Adaptador soldável com anel
	Registro de pressão
VSC	Vaso sanitário com caixa acoplada
CH	Chuveiro
LT	Lavatório
TJ	Torneira de jardim
PIA	Pia

LEGENDA DE COLUNAS	
AF Ø	COLUNA DE ÁGUA FRIA
AL Ø	COLUNA DE ALIMENTAÇÃO
CV Ø	COLUNA DE VENTILAÇÃO


LEGENDA DE CONEXÕES ESGOTO E VENTILAÇÃO	
	Joelho 90°
	Tê 45°
	Tê 90°
	Joelho 45°
	Caixa sifonada 100 x 100 x 50
CG	Caixa de gordura
CP	Caixa de passagem/inspeção

CAIXA DE GORGURA

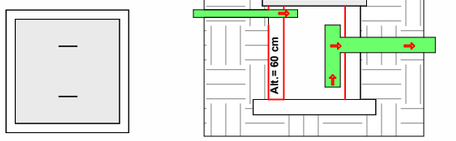

CAIXA DE INSPEÇÃO

HIDRÔMETRO- DETALHE

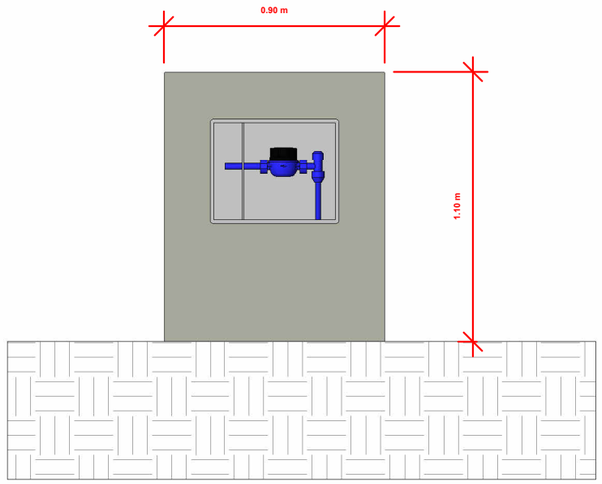

Caixas e Ralos e pontos

SIGLA	TIPO	QUANT.
CX 1000L	Caixa dagua de fibra de vidro Fortlev: 1000 L	1
CX 1500L	Caixa dagua de fibra de vidro Fortlev: 1500 L	2
CP	Caixa de Concreto: Caixa de concreto - 060x050cm	6
CP	Caixa de Concreto: Caixa de concreto - 060x060x100cm	1
CG	Caixa de Inspeção/Gordura: 55x55x60	2
C2	Caixa Sifonada Montada_100x100x50 Completa - Caixas e Ralos - Esgoto - MEP - Tigre: Corpo - 100 x 100 x 50	3
C3	Caixa Sifonada Montada_100x150x50 Completa - Caixas e Ralos - Esgoto - MEP - Tigre: Corpo - DN 100 x 150 x 50	1
	Distribuidora : Distribuidora	1
	Pontos de Consumo : BACIA SANITARIA CAIXA ACOPLADA	5
	Pontos de Consumo : CHUVEIRO	2
	Pontos de Consumo : LAVATÓRIO	3
	Pontos de Consumo : PIA	4
	Pontos de Consumo : TORNEIRA JARDIM	1
	Prolongamento para Caixa Sifonada - Caixas e Ralos - Esgoto - MEP - Tigre: 100 x 100 mm	3

Total geral: 35 — 35

Conexões para Água Fria

DESCRIÇÃO	TIPO	DIÂMETROS	N°	Quantidade	Classificação do sistema
PVC Marrom Soldável_Bucha de Redução Longa	Bucha de Redução	25 mmø-20 mmø	18	1	Água fria doméstica
PVC Marrom Soldável_Bucha de Redução Curta	Bucha de Redução Curta	32 mmø-25 mmø	16	1	Água fria doméstica
PVC Marrom Soldável_Bucha de Redução Curta	Bucha de Redução Curta	25 mmø-20 mmø	17	3	Água fria doméstica
PVC Marrom Soldável_Curva 45°_90°	Curva	20 mmø-20 mmø	01	1	Água fria doméstica
PVC Marrom Soldável_Curva 45°_90°	Curva	20 mmø-20 mmø	02	14	Água fria doméstica
PVC Marrom Soldável_Curva 45°_90°	Curva	25 mmø-25 mmø	02	7	Água fria doméstica
PVC Marrom Soldável_Curva 45°_90°	Curva	32 mmø-32 mmø	02	5	Água fria doméstica
PVC Marrom Soldável_Curva 45°_90°	Curva	40 mmø-40 mmø	02	4	Água fria doméstica
PVC Marrom Soldável_Curva 45°_90°	Curva	25 mmø-25 mmø	15	5	Água fria doméstica
PVC Marrom Soldável_Joelho 45°_90°	Joelho	50 mmø-50 mmø	10	9	Água fria doméstica
PVC Marrom Soldável_Joelho 45°_90°	Joelho	40 mmø-40 mmø	11	1	Água fria doméstica
PVC Marrom Soldável_Joelho 45°_90°	Joelho	32 mmø-32 mmø	12	2	Água fria doméstica
PVC Marrom Soldável_Joelho 45°_90°	Joelho	25 mmø-25 mmø	13	16	Água fria doméstica
PVC Marrom Soldável_Joelho 45°_90°	Joelho	20 mmø-20 mmø	14	1	Água fria doméstica
PVC Marrom Soldável_Joelho 45°_90°	Joelho	20 mmø-20 mmø	19	1	Água fria doméstica
PVC Marrom Soldável_Joelho 90° Azul com Bucha de Latão	Joelho_20x1/2"_ 25x1/2"_ 25x3/4" _ 32x3/4"	20 mmø-20 mmø	01	15	Água fria doméstica
PVC Marrom Soldável_Luva de Redução	Luva de Redução	25 mmø-20 mmø	03	1	Água fria doméstica
PVC Marrom Soldável_Luva de Redução	Luva de Redução	25 mmø-20 mmø	09	1	Água fria doméstica
Bucha de Reducao Curta - Agua Fria_Soldavel - MEP - Tigre	Standard	32 mmø-25 mmø	07	2	Água fria doméstica
Bucha de Reducao Curta - Agua Fria_Soldavel - MEP - Tigre	Standard	25 mmø-20 mmø	08	1	Água fria doméstica
Bucha de Reducao Longa - Agua Fria_Soldavel - MEP - Tigre	Standard	40 mmø-32 mmø	06	1	Água fria doméstica
Bucha de Reducao Longa - Agua Fria_Soldavel - MEP - Tigre	Standard	32 mmø-25 mmø	07	1	Água fria doméstica
Luva de Reducao - Agua Fria_Soldavel - MEP - Tigre	Standard	25 mmø-20 mmø	05	2	Água fria doméstica
PVC Marrom Soldável_Tê e Tê de Redução	Tê	20 mmø-20 mmø-20 mmø	04	6	Água fria doméstica
PVC Marrom Soldável_Tê e Tê de Redução	Tê	25 mmø-25 mmø-20 mmø	04	1	Água fria doméstica
PVC Marrom Soldável_Tê e Tê de Redução	Tê	25 mmø-25 mmø-25 mmø	04	3	Água fria doméstica
PVC Marrom Soldável_Tê e Tê de Redução	Tê	32 mmø-32 mmø-25 mmø	04	4	Água fria doméstica
PVC Marrom Soldável_Tê e Tê de Redução	Tê	40 mmø-40 mmø-25 mmø	04	1	Água fria doméstica
PVC Marrom Soldável_Tê e Tê de Redução	Tê	40 mmø-40 mmø-32 mmø	04	1	Água fria doméstica
PVC Marrom Soldável_Tê e Tê de Redução	Tê	50 mmø-50 mmø-32 mmø	04	1	Água fria doméstica
PVC Marrom Soldável_Tê e Tê de Redução	Tê	50 mmø-50 mmø-40 mmø	04	1	Água fria doméstica
PVC Marrom Soldável_Tê e Tê de Redução	Tê	50 mmø-50 mmø-50 mmø	04	1	Água fria doméstica
PVC Marrom Soldável_Tê e Tê de Redução	Tê	25 mmø-25 mmø-20 mmø	20	1	Água fria doméstica


Registros e Válvulas


Quantidade	Descrição
1	
1	Base Registro de Gaveta, Água Fria, Ø1"
2	Base Registro de Gaveta, Água Fria, Ø1/2"
4	Base Registro de Gaveta, Água Fria, Ø3/4"
2	Registro de pressão DocolBase 1/2" - DocolBásicos
2	Registro Esfera VS Compacto Soldável 20mm - TIGRE
3	Registro Esfera VS Compacto Soldável 25mm - TIGRE
3	Registro Esfera VS Compacto Soldável 32mm - TIGRE
1	Registro Esfera VS Compacto Soldável 40mm - TIGRE
3	Registro Esfera VS Compacto Soldável 50mm - TIGRE

Tubos Rigidos

Descrição	Diâmetro	Comprimento
Tubo de PVC Rígido Branco, conforme NBR5688, Linha Série Normal		
Tubo de PVC Rígido Branco, conforme NBR5688, Linha Série Normal	40 mm	6.69 m
Tubo de PVC Rígido Branco, conforme NBR5688, Linha Série Normal	50 mm	39.19 m
Tubo de PVC Rígido Branco, conforme NBR5688, Linha Série Normal	100 mm	28.45 m
Tubo de PVC Rígido Branco, conforme NBR5688, Linha Série Normal	150 mm	28.40 m
Tubo de PVC Rígido Soldável Marrom, conforme NBR 5648		
Tubo de PVC Rígido Soldável Marrom, conforme NBR 5648	20 mm	32.45 m
Tubo de PVC Rígido Soldável Marrom, conforme NBR 5648	25 mm	97.71 m
Tubo de PVC Rígido Soldável Marrom, conforme NBR 5648	32 mm	6.78 m
Tubo de PVC Rígido Soldável Marrom, conforme NBR 5648	40 mm	9.30 m
Tubo de PVC Rígido Soldável Marrom, conforme NBR 5648	50 mm	12.12 m


TÍTULO:	HIDROSSANITÁRIO - PLANTA BAIXA GERAL		FOLHA: 01/06
PROJETO:	INSTALAÇÕES HIDROSSANITÁRIAS	ESCALA: Como indicado	
CLIENTE:	ARYÉLIA DO VALLE	REVISÃO:	DATA: 10/19/23

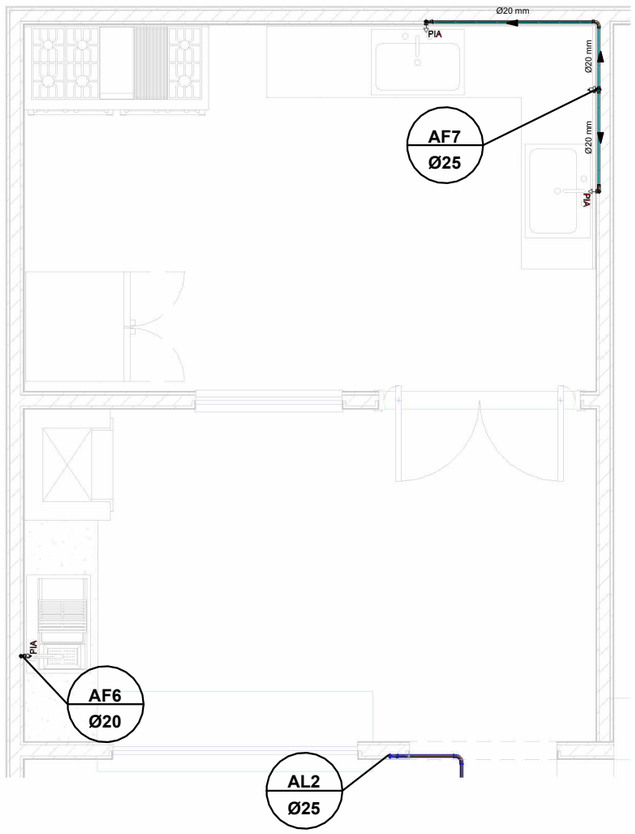

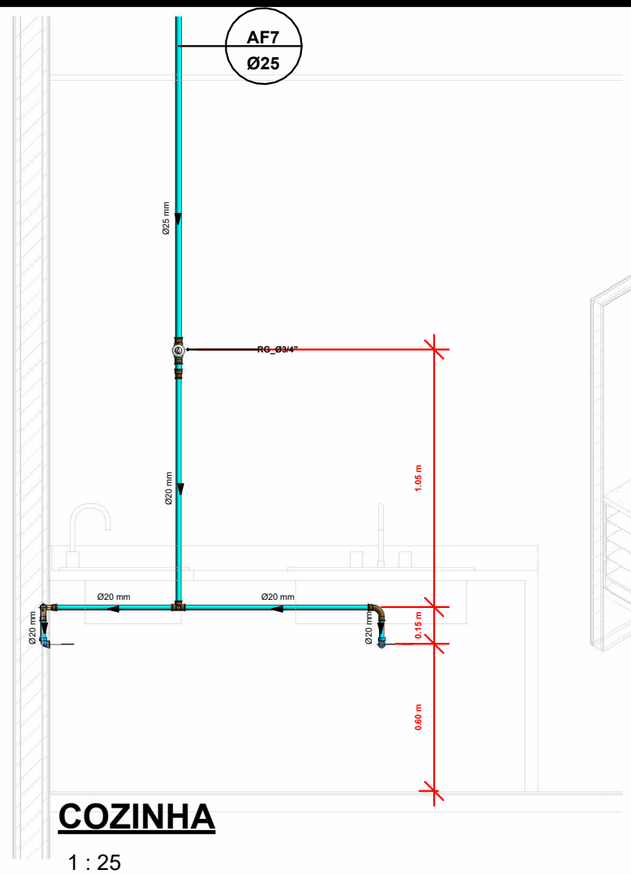

COZINHA


1 : 25

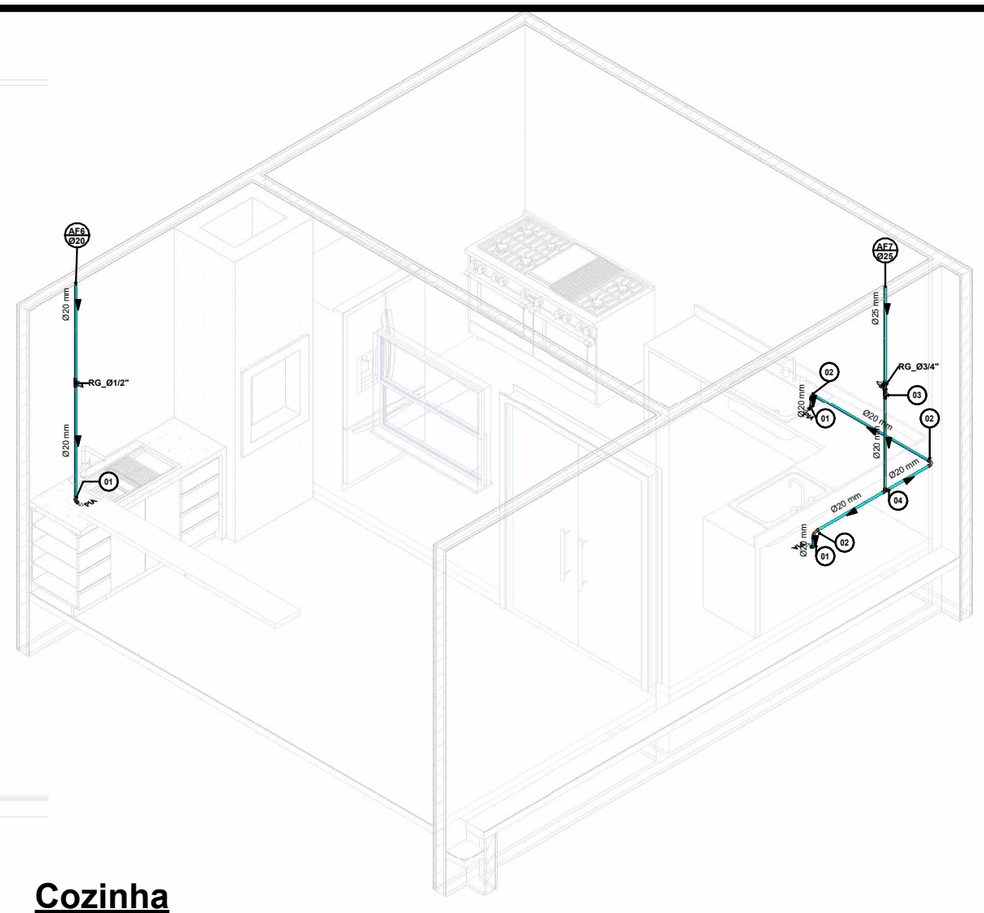

Cozinha


Térreo-HID Cozinha e Apoio

1 : 50

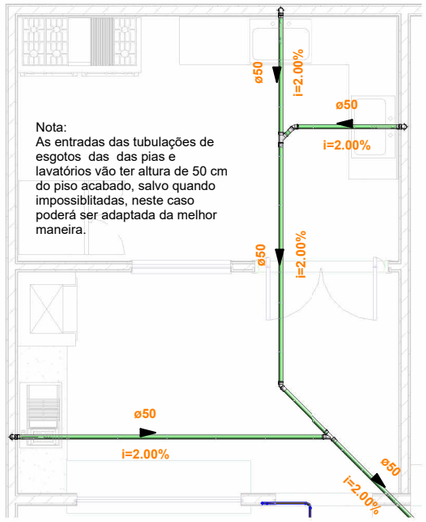

Térreo-ESG - Cozinha e apoio

1 : 75

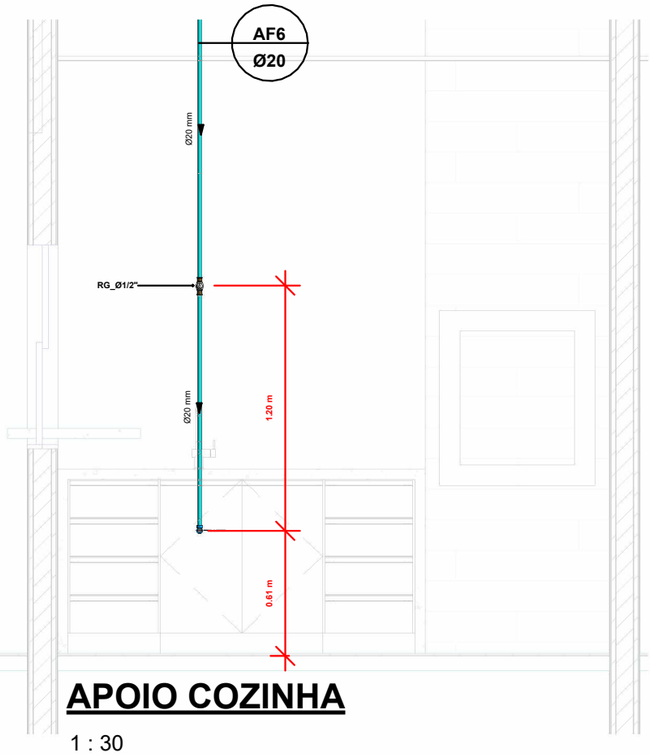

APOIO COZINHA


1 : 30

LEGENDA DE CONEXÕES ÁGUA FRIA	
	Registro de gaveta
	Curva PVC 90°
	Joelho 90° com bucha de latão
	Luva de redução
	Tê
	Joelho 90° PVC
	Bucha de redução curta
	Bucha de redução longa
	Registro Esfera Soldável
	Adaptador soldável com anel
	Registro de pressão
VSC	Vaso sanitário com caixa acoplada
CH	Chuveiro
LV	Lavatório
TJ	Torneira de jardim
PIA	Pia

LEGENDA DE COLUNAS	
AF Ø	COLUNA DE ÁGUA FRIA
AL Ø	COLUNA DE ALIMENTAÇÃO
CV Ø	COLUNA DE VENTILAÇÃO


LEGENDA DE CONEXÕES ESGOTO E VENTILAÇÃO	
	Joelho 90°
	Tê 45°
	Tê 90°
	Joelho 45°
	Caixa sifonada 100 x 100 x 50
CG	Caixa de gordura
CP	Caixa de passagem/inspeção

TÍTULO:	HIDROSSANITÁRIO COZINHA		FOLHA: 02/06
PROJETO:	INSTALAÇÕES HIDROSSANITÁRIAS	ESCALA: Como indicado	
CLIENTE:	ARYÉLIA DO VALLE	REVISÃO:	DATA: 10/19/23

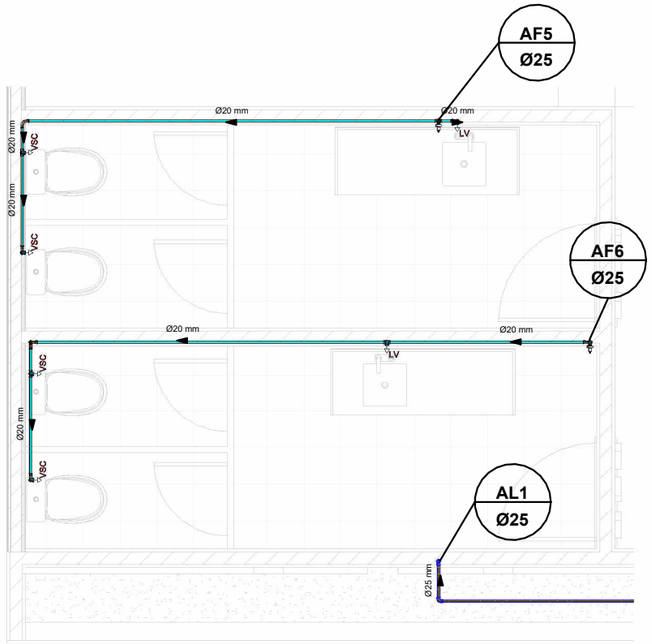


Térreo-HID Banheiros

1 : 50

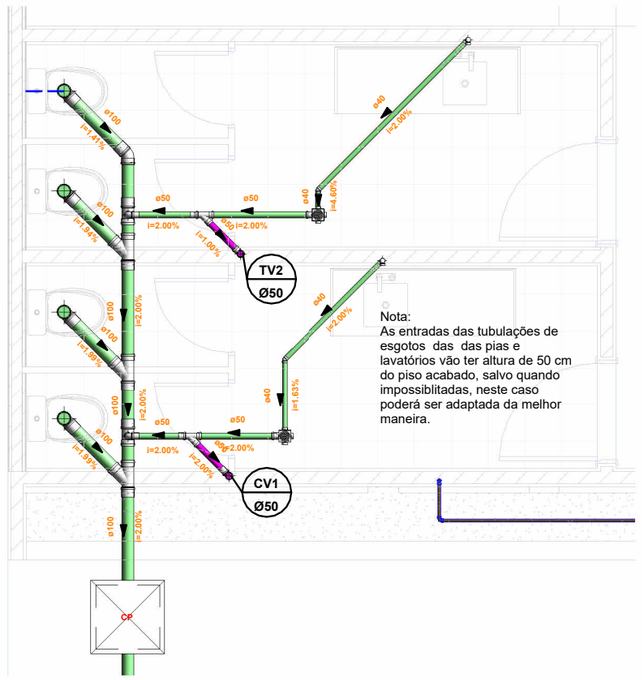


Térreo-ESG - Banheiros

1 : 50

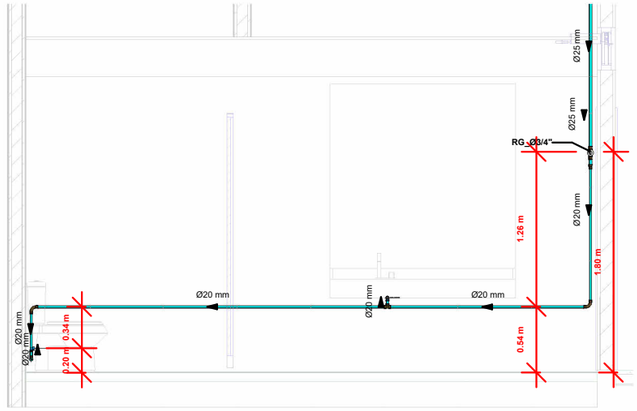


Banheiro masc

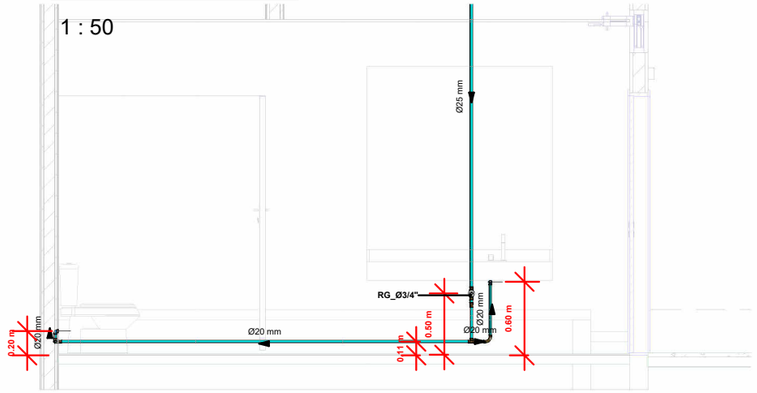


Banheiro Feminino

1 : 50

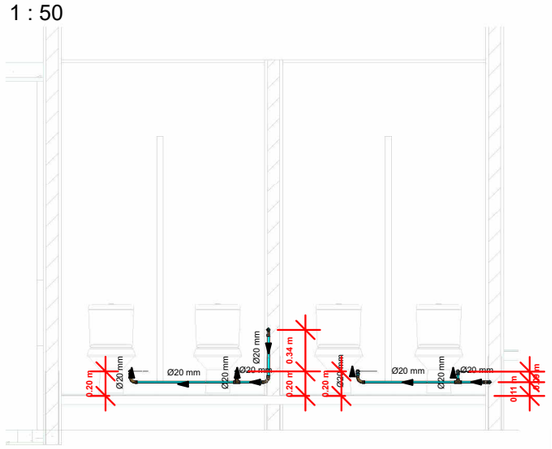


Banheiro masc. e fem.

1 : 50

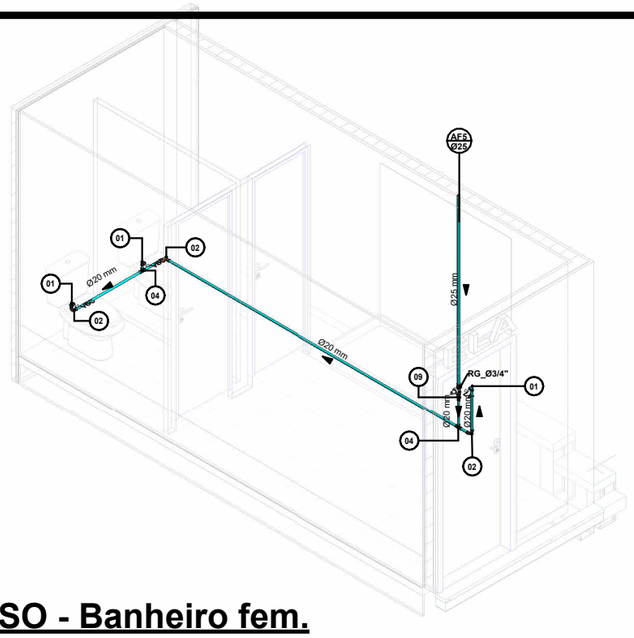

ISO - Banheiro fem.

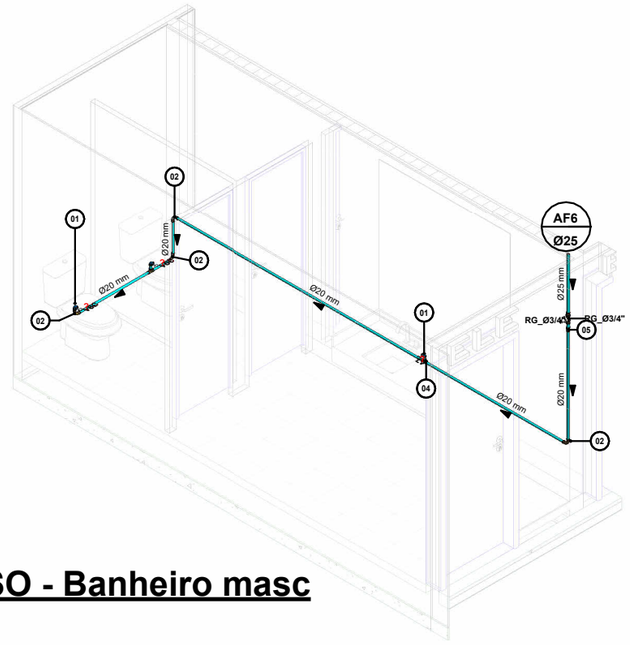


ISO - Banheiro masc

LEGENDA DE CONEXÕES ÁGUA FRIA	
	Registro de gaveta
	Curva PVC 90°
	Joelho 90° com bucha de latão
	Luva de redução
	Tê
	Joelho 90° PVC
	Bucha de redução curta
	Bucha de redução longa
	Registro Esfera Soldável
	Adaptador soldável com anel
	Registro de pressão
	Vaso sanitário com caixa acoplada
	Chuveiro
	Lavatório
	Torneira de jardim
	Pia

LEGENDA DE CONEXÕES ESGOTO E VENTILAÇÃO	
	Joelho 90°
	Tê 45°
	Tê 90°
	Joelho 45°
CG	Caixa de gordura
CP	Caixa de passagem/inspeção


LEGENDA DE COLUNAS	
AF Ø	COLUNA DE ÁGUA FRIA
AL Ø	COLUNA DE ALIMENTAÇÃO
CV Ø	COLUNA DE VENTILAÇÃO

TÍTULO:	HIDROSSANITÁRIO - BANHEIROS DE USO COMUM		FOLHA: 03/06
PROJETO:	INSTALAÇÕES HIDROSSANITÁRIAS	ESCALA: 1 : 50	
CLIENTE:	ARYÉLIA DO VALLE	REVISÃO:	DATA: 10/19/23

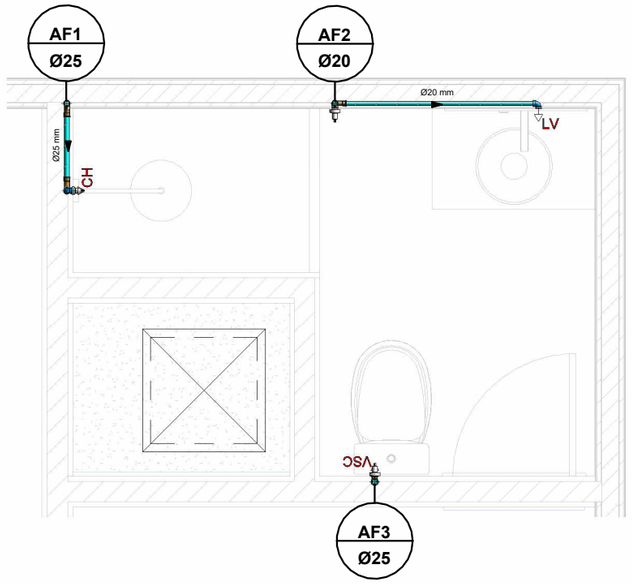


Térreo-HID - Banheiro privativo

1 : 30

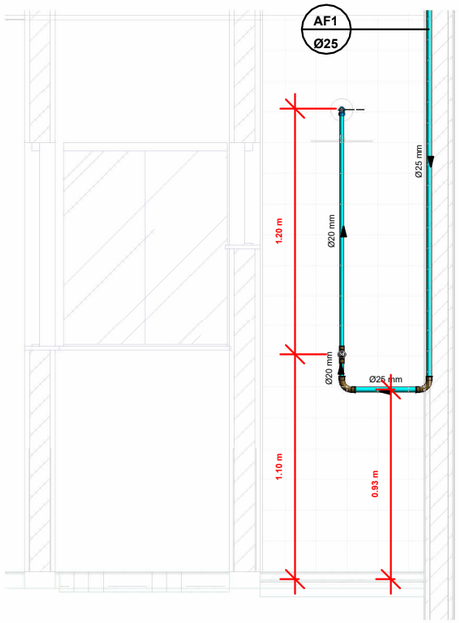


Ban. Chuveiro

1 : 30

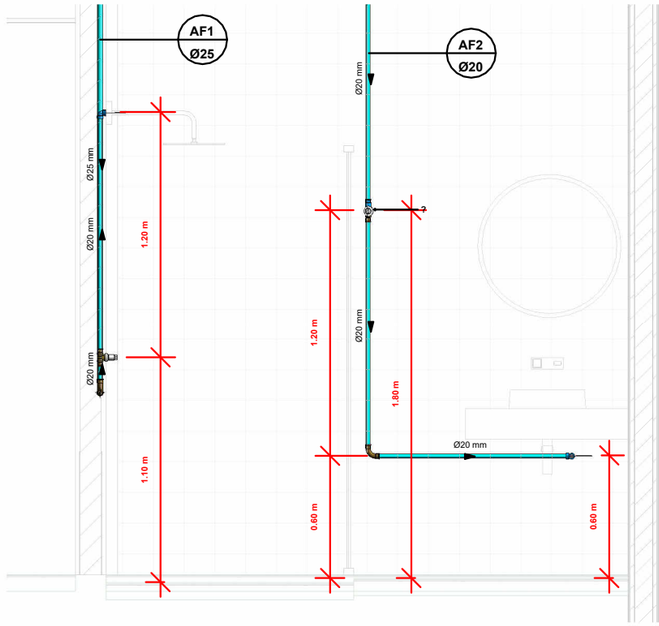


Ban. Lavatório

1 : 30

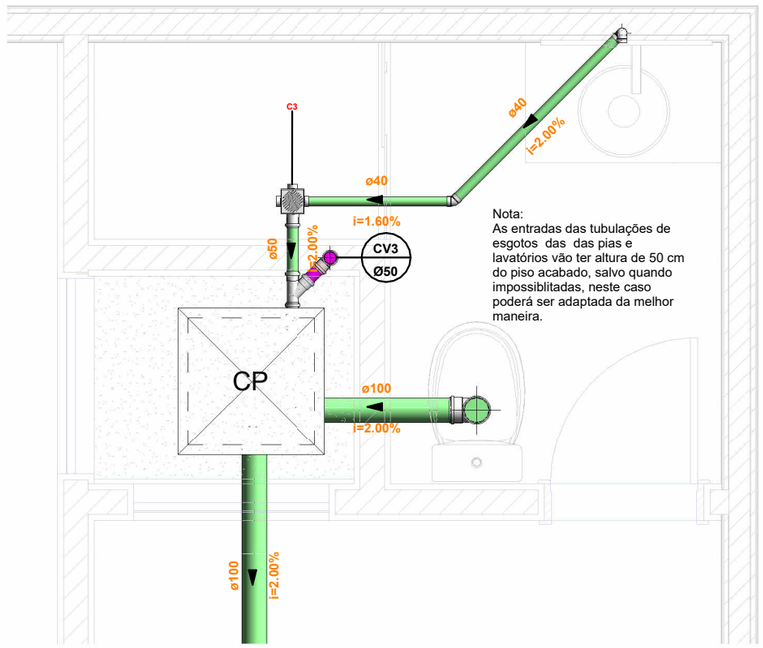


Térreo-ESG - Banheiro privativo

1 : 25

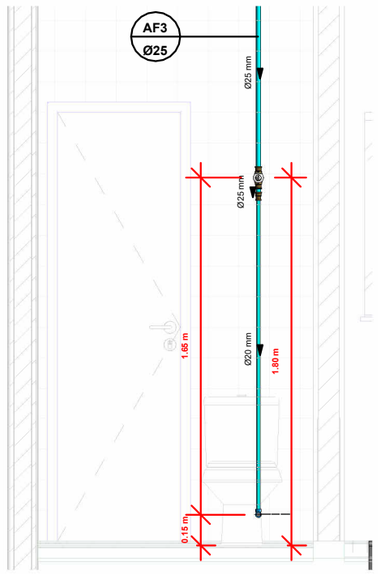


Ban. Vaso sanit.

1 : 30

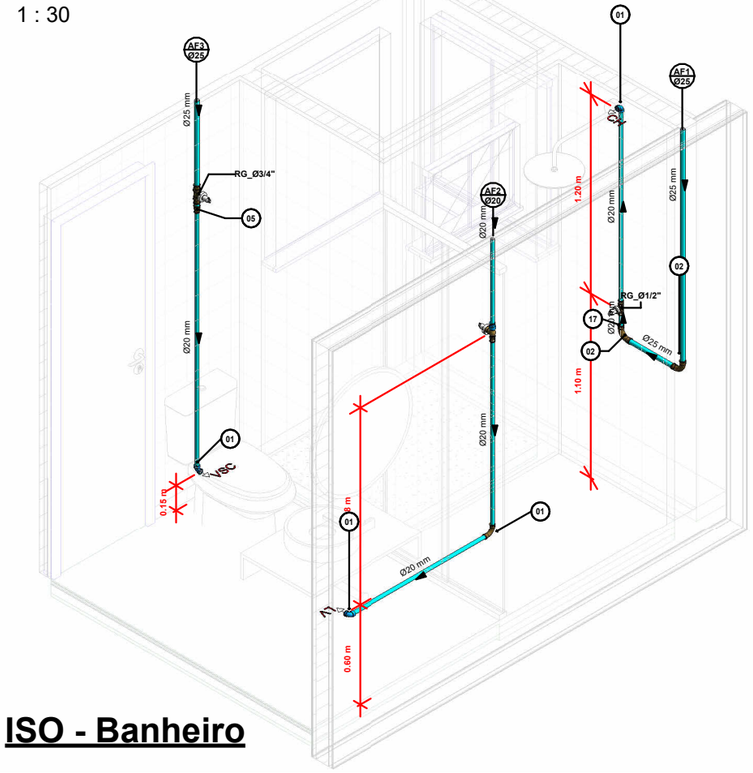


ISO - Banheiro

TÍTULO:	HIDROSSANITÁRIO - BANHEIRO		FOLHA: 04/06
PROJETO:	INSTALAÇÕES HIDROSSANITÁRIAS	ESCALA: Como indicado	
CLIENTE:	ARYÉLIA DO VALLE	REVISÃO:	DATA: 10/19/23

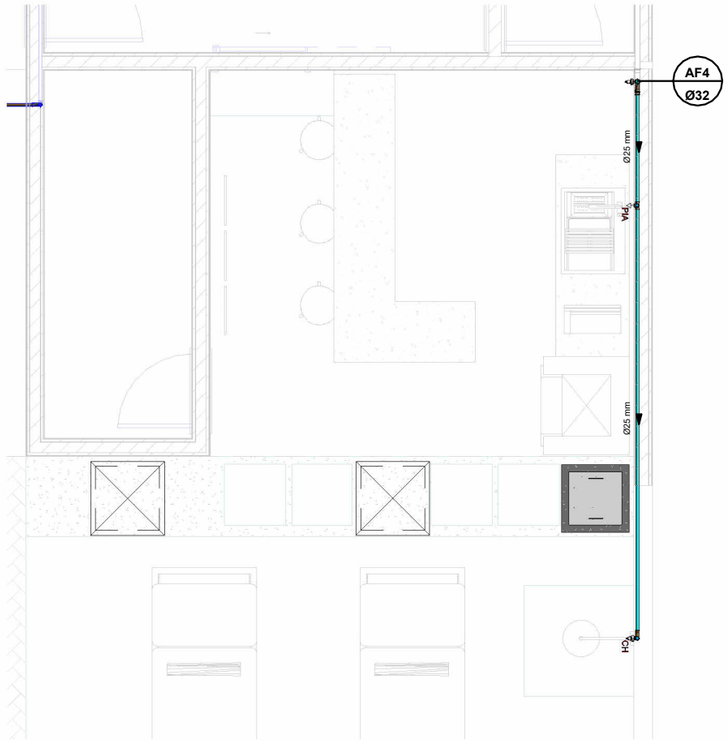


Térreo-HID - Área de lazer

1 : 50

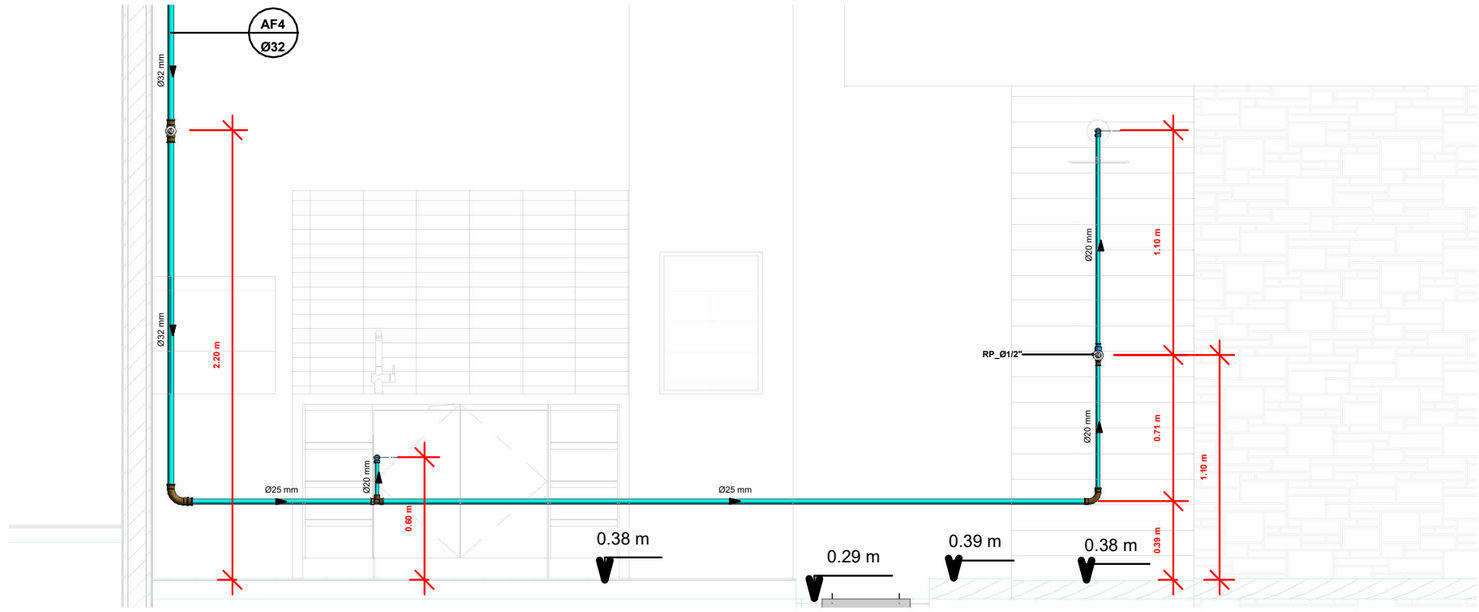

Área de lazer

1 : 30

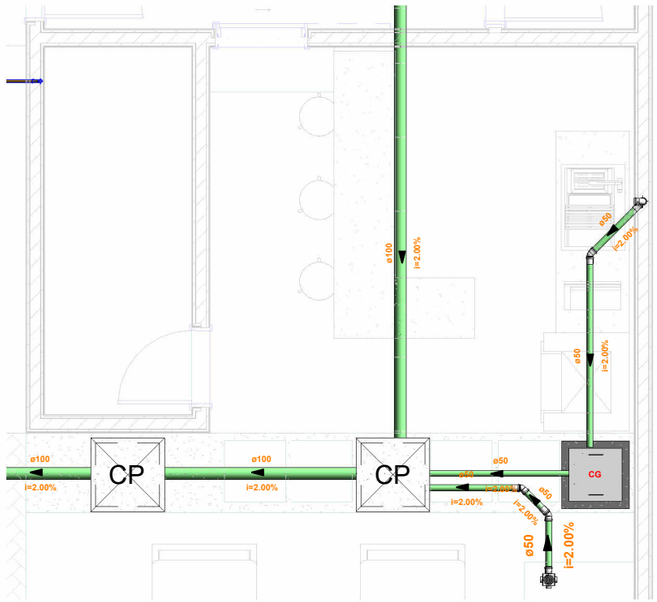


Térreo-ESG - Área de Lazer

1 : 50

LEGENDA DE CONEXÕES ÁGUA FRIA	
	Registro de gaveta
	Curva PVC 90°
	Joelho 90° com bucha de latão
	Luva de redução
	Tê
	Joelho 90° PVC
	Bucha de redução curta
	Bucha de redução longa
	Registro Esfera Soldável
	Adaptador soldável com anel
	Registro de pressão
	Vaso sanitário com caixa acoplada
	Chuveiro
	Lavatório
	Torneira de jardim
	Pia


LEGENDA DE COLUNAS	
AF Ø	COLUNA DE ÁGUA FRIA
AL Ø	COLUNA DE ALIMENTAÇÃO
CV Ø	COLUNA DE VENTILAÇÃO

LEGENDA DE CONEXÕES ESGOTO E VENTILAÇÃO	
	Joelho 90°
	Tê 45°
	Tê 90°
	Joelho 45°
	Caixa sifonada 100 x 100 x 50
CG	Caixa de gordura
CP	Caixa de passagem/inspeção

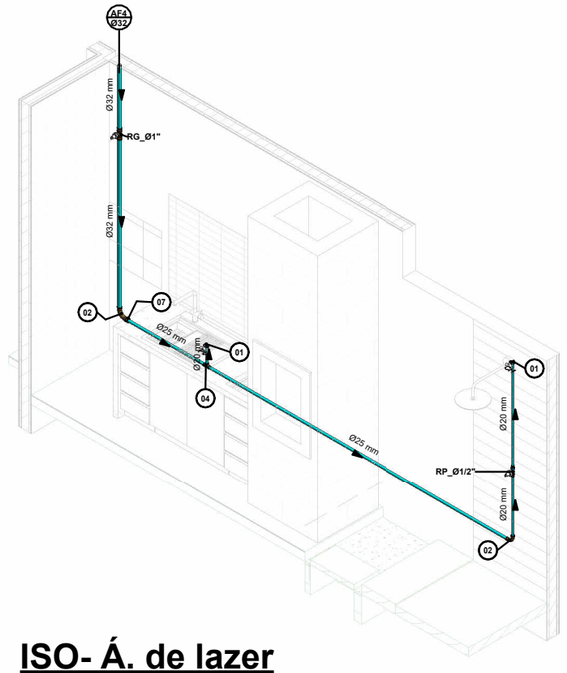


ISO- Á. de lazer

TÍTULO:	HIDROSSANITÁRIO - ÁREA DE LAZER		FOLHA: 05/06
PROJETO:	INSTALAÇÕES HIDROSSANITÁRIAS	ESCALA: Como indicado	
CLIENTE:	ARYÉLIA DO VALLE	REVISÃO:	DATA: 10/19/23

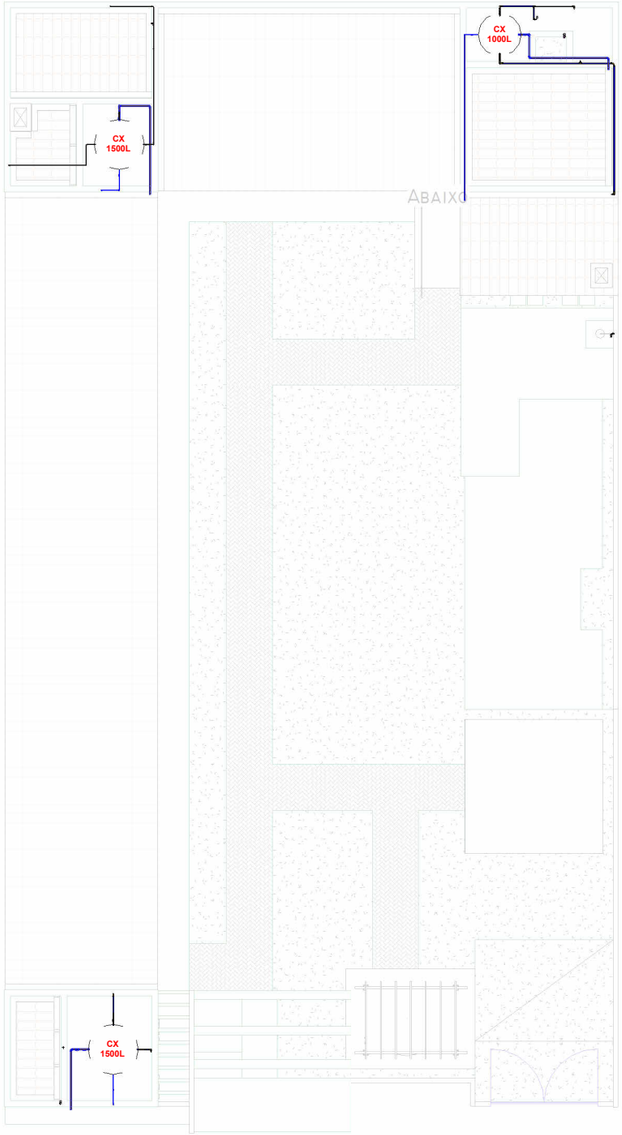


Cobertura-COM

1 : 200

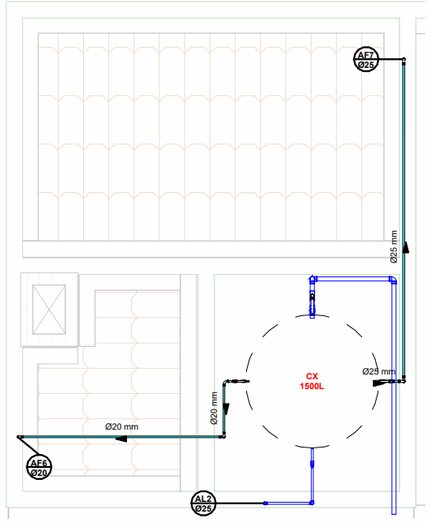


CAIXA - COZINHA E APOIO

1 : 75

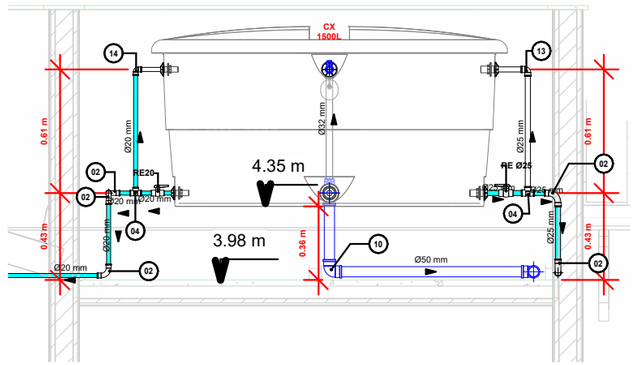


Corte - Caixa cozinha

1 : 30

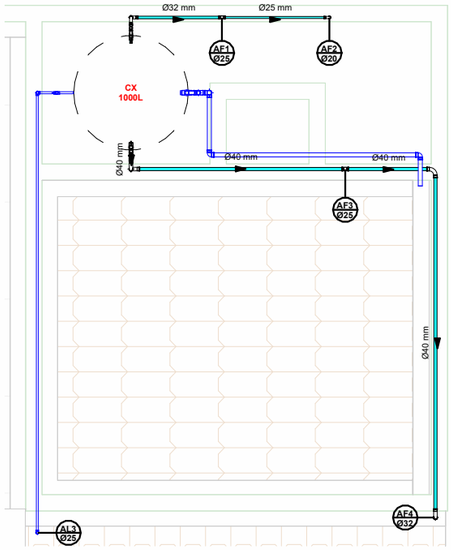


CAIXA -BANHEIRO PARTICULAR

1 : 75

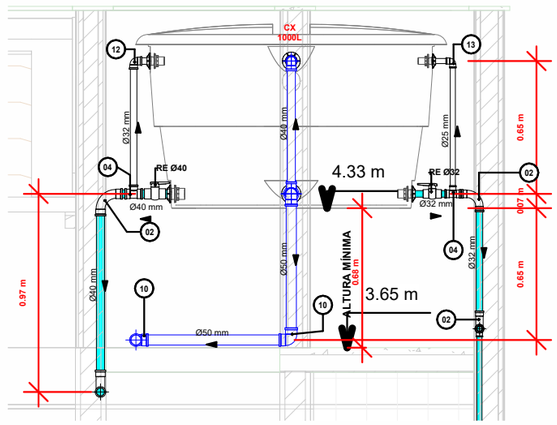


Corte - Caixa banheiro

1 : 30

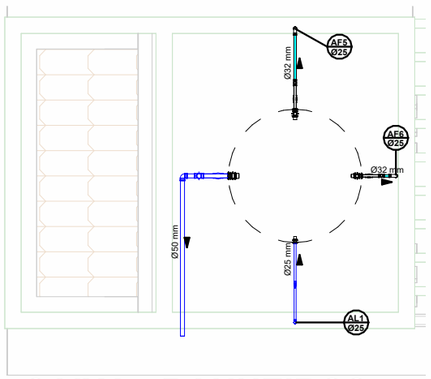

CAIXA - BANHEIROS

1 : 75

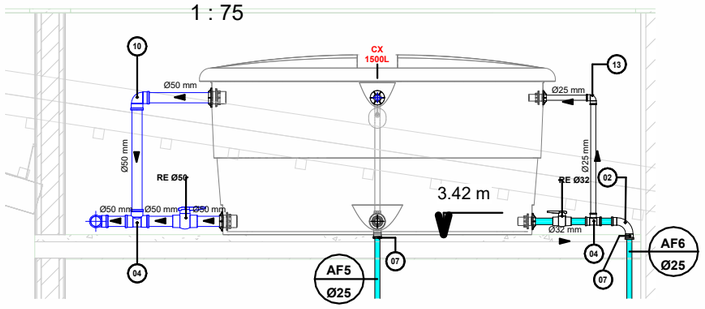

Corte caixa- banheiros

1 : 30

LEGENDA DE CONEXÕES ÁGUA FRIA	
	Registro de gaveta
	Curva PVC 90°
	Joelho 90° com bucha de latão
	Luva de redução
	Tê
	Joelho 90° PVC
	Bucha de redução curta
	Bucha de redução longa
	Registro Esfera Soldável
	Adaptador soldável com anel
	Registro de pressão
	Vaso sanitário com caixa acoplada
	Chuveiro
	Lavatório
	Torneira de jardim
	Pia

LEGENDA DE CONEXÕES ESGOTO E VENTILAÇÃO	
	Joelho 90°
	Tê 45°
	Tê 90°
	Joelho 45°
	Caixa sifonada 100 x 100 x 50
CG	Caixa de gordura
CP	Caixa de passagem/inspeção

LEGENDA DE COLUNAS	
AF Ø	COLUNA DE ÁGUA FRIA
AL Ø	COLUNA DE ALIMENTAÇÃO
CV Ø	COLUNA DE VENTILAÇÃO

TÍTULO:	HIDRÁULICO - CAIXAS		FOLHA: 06/06
PROJETO:	INSTALAÇÕES HIDROSSANITÁRIAS	ESCALA: Como indicado	
CLIENTE:	ARYÉLIA DO VALLE	REVISÃO:	DATA: 10/19/23