PORTIFÓLIO

arquitetura, paisagismo
& design

By Nícolas Araújo

NÍCOLAS ARAÚJO

ARQUITETURA-INTERIORES-PAISAGISMO


SOBRE MIM:

NÍCOLAS ARAÚJO

ARQUITETURA-INTERIORES-PAISAGISMO

Olá, me chamo Nícolas Henrique da Croce Araújo; sou formado em Arquitetura e Urbanismo, desde 2021 pela Universidade Brasil. E desde a data em questão venho acumulando conhecimentos e experiências nas áreas de destino como projetista.

Trabalhei em escritórios do segmento em vertentes distintas dispondo e tratando em tipologias arquitetônicas: residenciais, comerciais e paisagísticos; dois quais pude ter notoriedade para exposição de idéias e conceitos para aplicação nos mesmos.

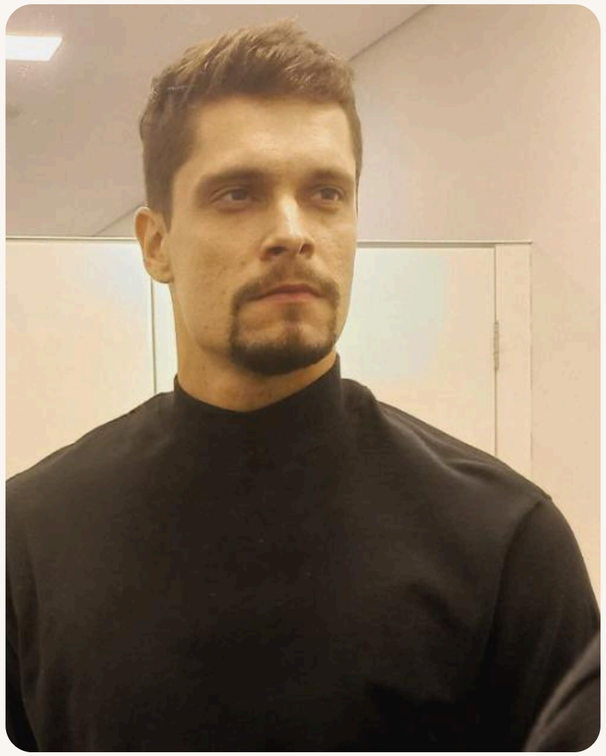

Com o processo vivido pude aumentar minha paixão com o todo que envolve à arquitetura no seu ato de projetar; onde muito além do que criar edifícios arquitetura pra mim traduz um conceito de: *"Edificar Sonhos"* . Podendo com estes dar personalidade e perspectiva de acordo com às caracteristicas à quem esta se destina.

HABILIDADES:

AUTODESK AUTOCAD

AUTODESK REVIT

SketchUp

Layout

LUMION

chaos V-Ray

chaos Enscape

Adobe Photoshop

Meus Serviços Principais



Design Residencial

O design residencial mescla função e estilo, com foco no planejamento de espaço, estética, iluminação, móveis e tecnologia, sendo a colaboração entre designers e proprietários fundamental para o sucesso.



Design Comercial

Espaços comerciais eficientes e dinâmicos, equilibrando funcionalidade, estética e marca para otimizar a produtividade. A colaboração com os clientes garante que a sua identidade se reflete no design final.



Design Interior

Concentra-se na criação de espaços interiores convidativos e funcionais. Harmoniza estética, funcionalidade e preferências do cliente para criar ambientes personalizados.

SUMÁRIO

Modelagem 3D Arquitetônica ..... Pág 5 à Pág 9
Detalhamento..... Pág 10 à Pág 15
Paisagismo.....Pág 16 à Pág 19
Entre outros trabalhos.....Pág 20
Um pouco mais de mim! .....Pág 21.



NÍCOLAS ARAÚJO
ARQUITETURA-INTERIORES-PAISAGISMO

A Casa de Veraneio

Neste projeto em si consiste à iniciativa de um projeto realizado no 6º semestre de meu período de formação em Arquitetura e Urbanismo; do qual o foco se encontra na modelagem de uma residência de uso familiar para situações pontuais. Da qual trabalhei uma ênfase na modelagem e produção de imagens renderizadas.





Design Residencial

O design residencial mescla função e estilo, com foco no planejamento de espaço, estética, iluminação, móveis e tecnologia, sendo a colaboração entre designers e proprietários fundamental para o sucesso.

NÍCOLAS ARAÚJO
ARQUITETURA·INTERIORES·PAISAGISMO

Um pouco mais deste projeto...









NÍCOLAS ARAÚJO
ARQUITETURA-INTERIORES-PAISAGISMO

Sala de Estar Residência L&P



Neste projeto feito à parte consiste numa reforma de residencia unifamiliar, usando por meio de modelagem uma configuração atraente ao design de interiores adotado. Dotando de mescla de tons e materiais criando um conceito de praticidade e variedade no projeto conforme preferências então colocadas pelos clientes.

Design Interior

Concentra-se na criação de espaços interiores convidativos e funcionais. Harmoniza estética, funcionalidade e preferências do cliente para criar ambientes personalizados.





Restaurante Love Poke’s

Neste projeto trabalha uma temática de reforma de uma edificação de temática comercial, alternando a configuração em um posto de gasolina do qual à área se configurava em uma área de calibragem de pneus para no mesmo se espaço formar-se um pequeno porém aconchegante restaurante de culinária havaina.



Design Comercial

Espaços comerciais eficientes e dinâmicos, equilibrando funcionalidade, estética e marca para otimizar a produtividade. A colaboração com os clientes garante que a sua identidade se reflete no design final





NÍCOLAS ARAÚJO
ARQUITETURA INTERIORES PAISAGISMO

Um pouco mais deste projeto...

Antes



X

Depois














NÍCOLAS ARAÚJO
ARQUITETURA-INTERIORES-PAISAGISMO


DETALHAMENTOS:

Neste trecho poderão ver à seguir; algumas formas de detalhamento dos quais trabalhei e utilizei durante meus períodos de trabalho em escritórios dispondo de softwares como AutoCAD, LayoutSketchUP, Revit entre outros. Sempre dispondo do maior quantitativo de informações e ilustratividade possíveis

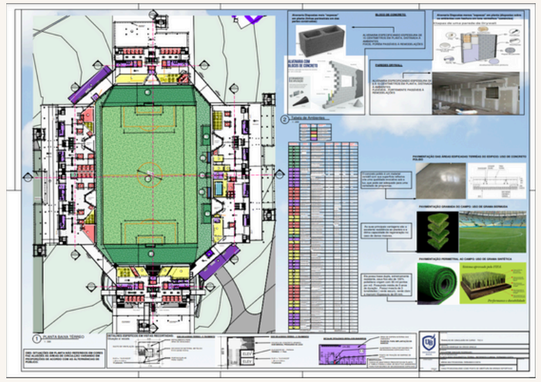


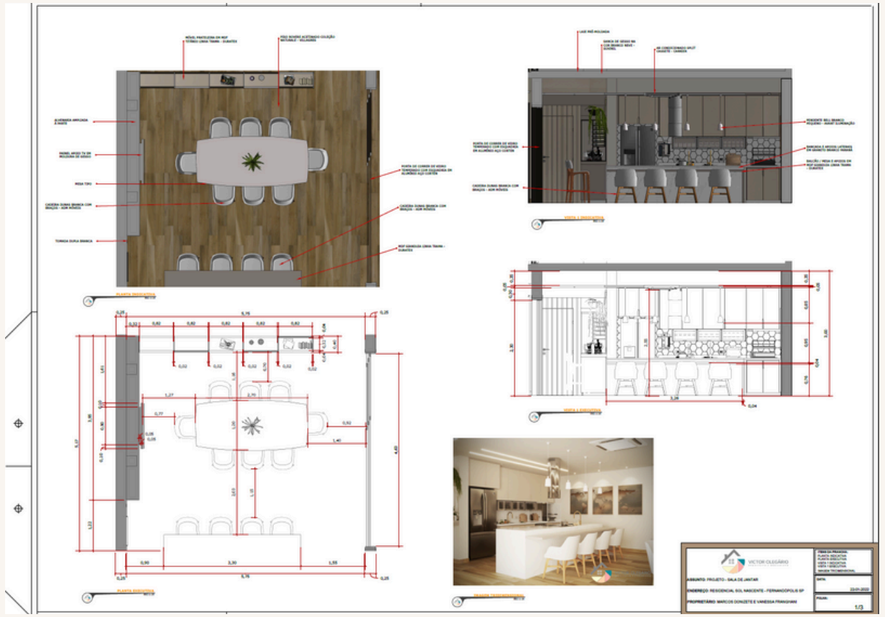


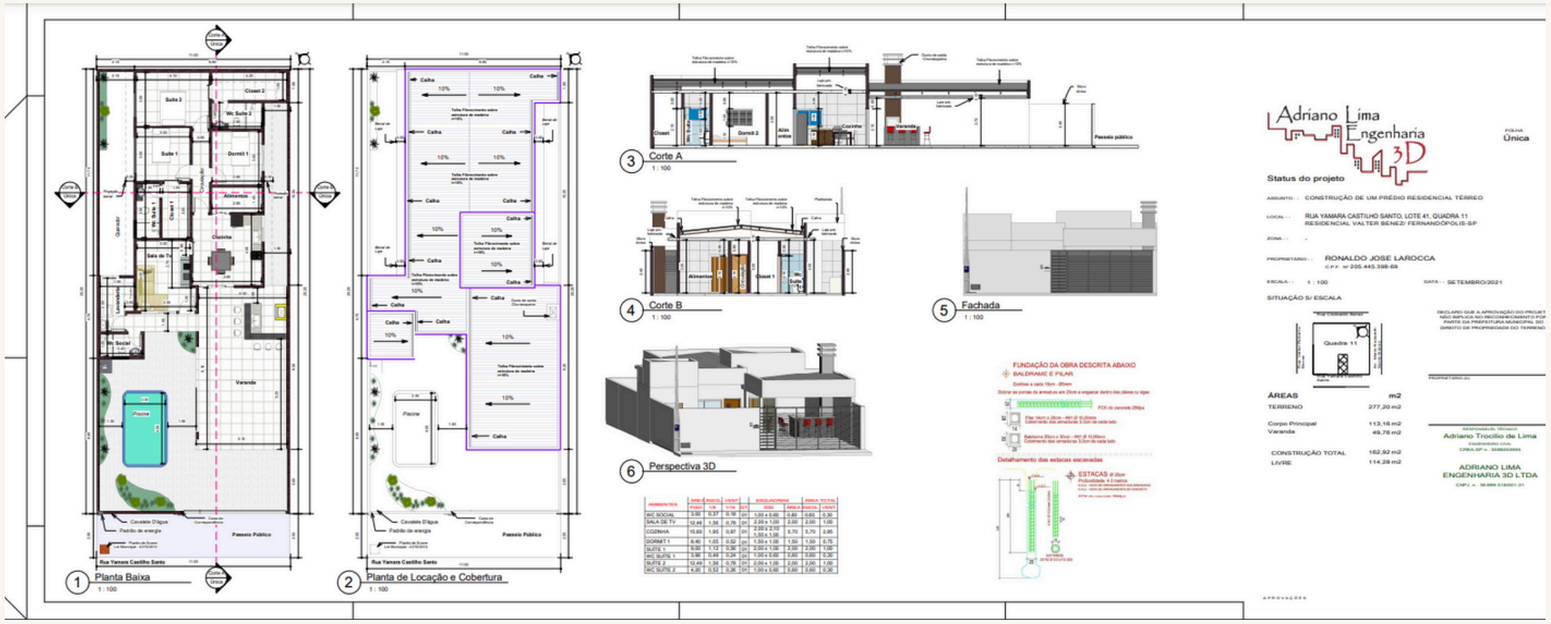


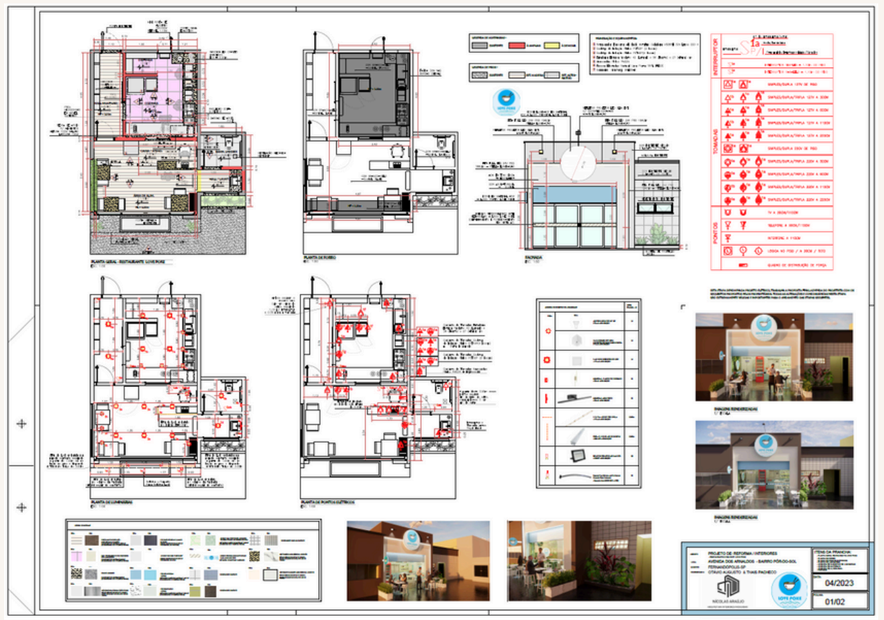


Desde detalhamentos básicos até avançados gosto de explorar ao máximo o conceito de cada projeto e nele adotar o que de melhor o software indicado tem de melhor. No exemplo aqui amostrado, em uma situação de Projeto de Prefeitura usei como base o Autodesk Revit; que no qual era de padrão de uso do escritório Adriano Lima Engenharia 3D, do qual trabalhei estagiando durante 1 ano.

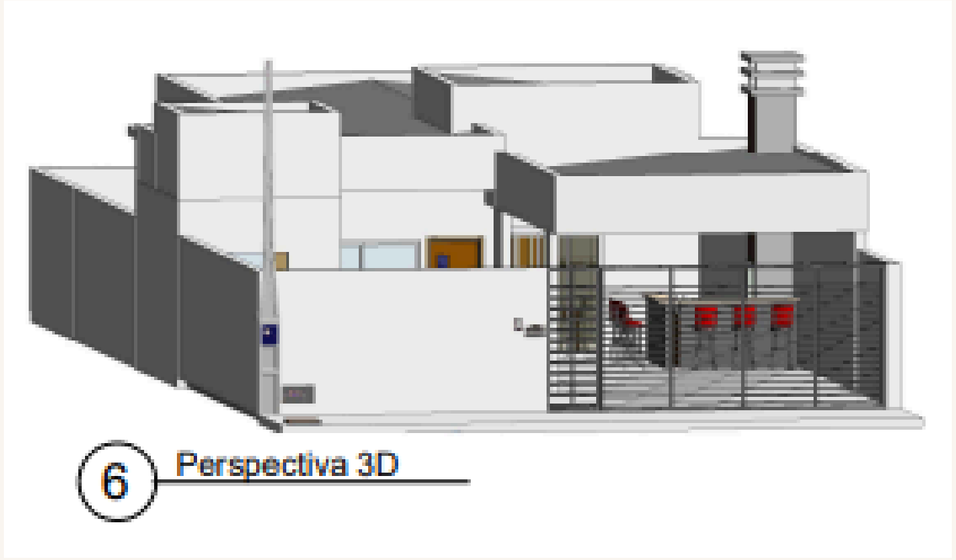

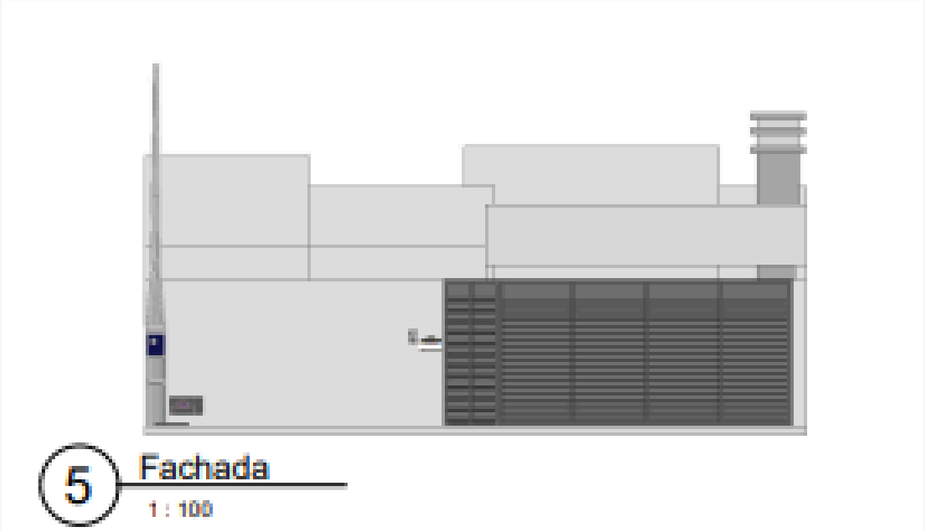


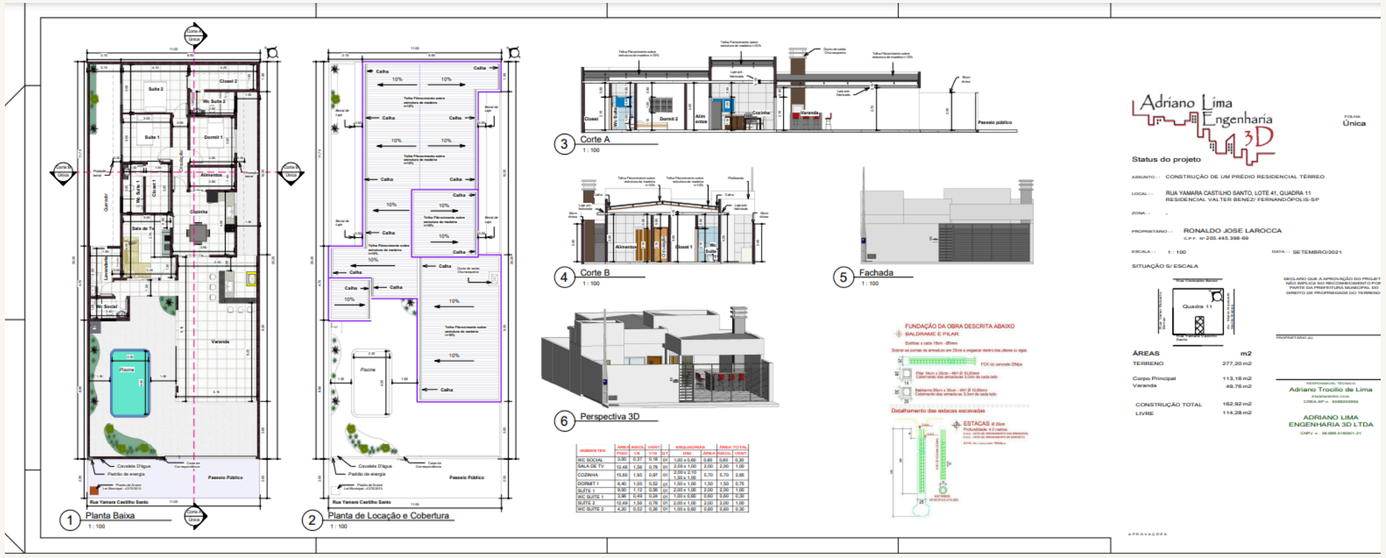

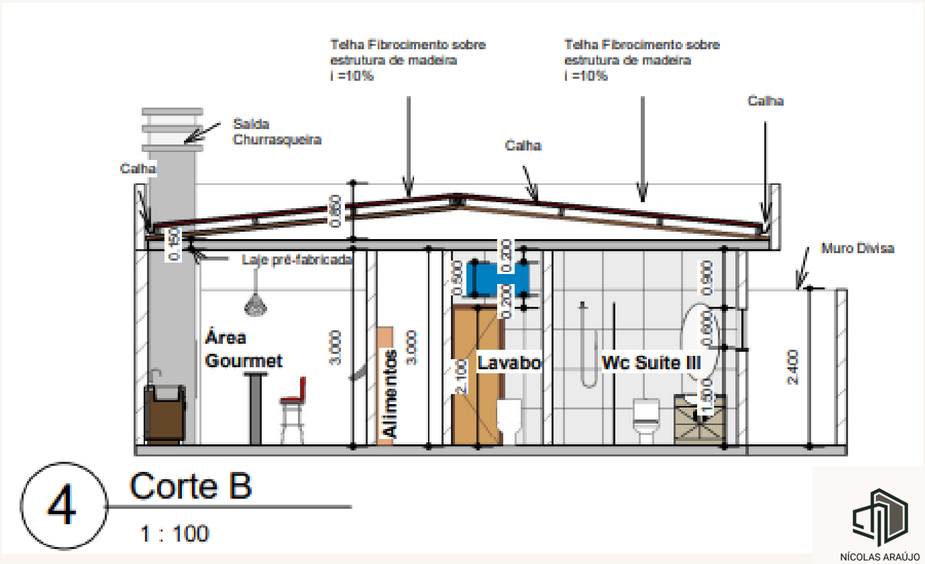


NÍCOLAS ARAÚJO
ARQUITETURA-INTERIORES-PAISAGISMO


Com trabalhos de diferentes proporções uma autocolocação mediante à detalhes de cada proposta dos quais empenham elementos como mobiliários aqui destaco este trabalho, feito durante meu segundo estágio no escritório Victor Olegário Arquiteto e Urbanista. Do qual pra ocasião em um projeto residencial fora trabalhado por mim nesta etapa, o uso de detalhamento pelo Layout SketchUP; explorando mapear desde dimensões de estruturas, móveis até realçes de iluminação.

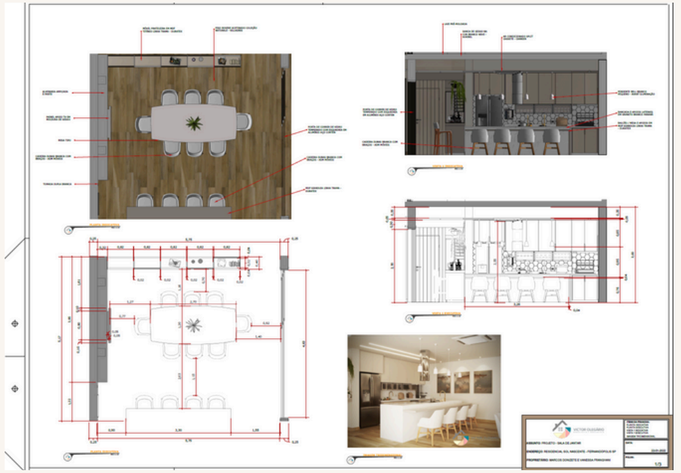




LEGENDA DE SUGESTÃO DE LUMINÁRIAS	
PROJ.	REAL
	EASY MR16 EVO 4,5 DE EMBUTIR - STELLA ILUMINAÇÃO
	LUSTRE PÉROLA CONSTELAÇÃO - AVANT ILUMINAÇÃO
	PERFIL DE LED DE EMBUTIR - SAMLUX ILUMINAÇÃO
	FITA 12V EVO 12W/m - STELLA ILUMINAÇÃO

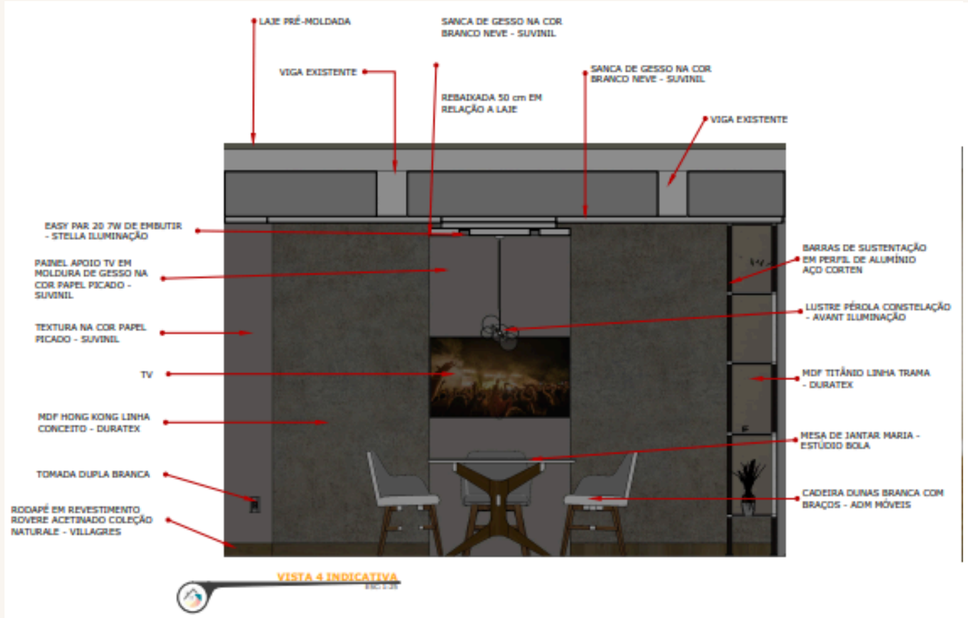


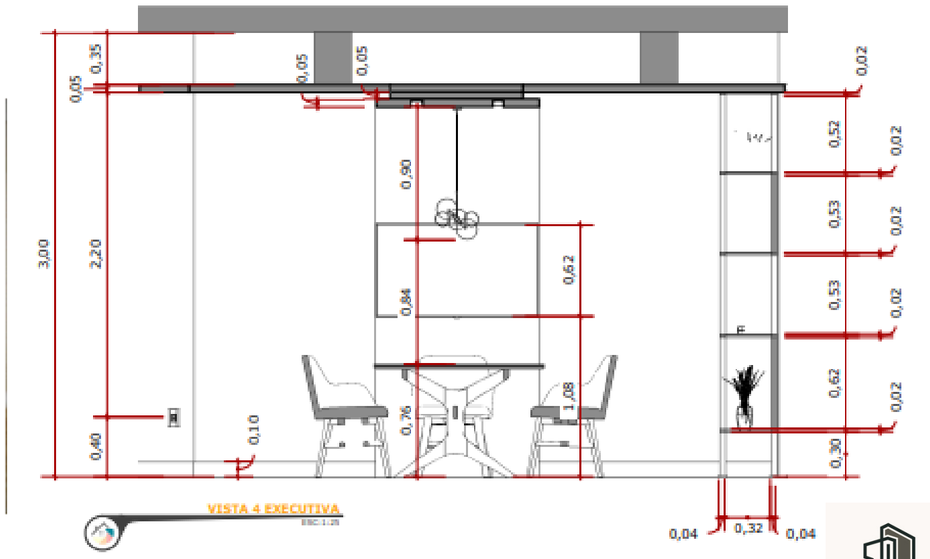


NÍCOLAS ARAÚJO
ARQUITETURA-INTERIORES-PAISAGISMO

Com detalhamento especifíco neste projeto então ilustrado abaixo coloco em prática todos os conhecimentos então dispostos para produção de um Projeto Executivo; utilizando de forma integral à ferramenta AutoCAD. Para assegurar um detalhamento bem especifíco e manual do mesmo ilustrado anteriormente : O Restaurante Love Poke's; projeto do qual de minha própria autoria.

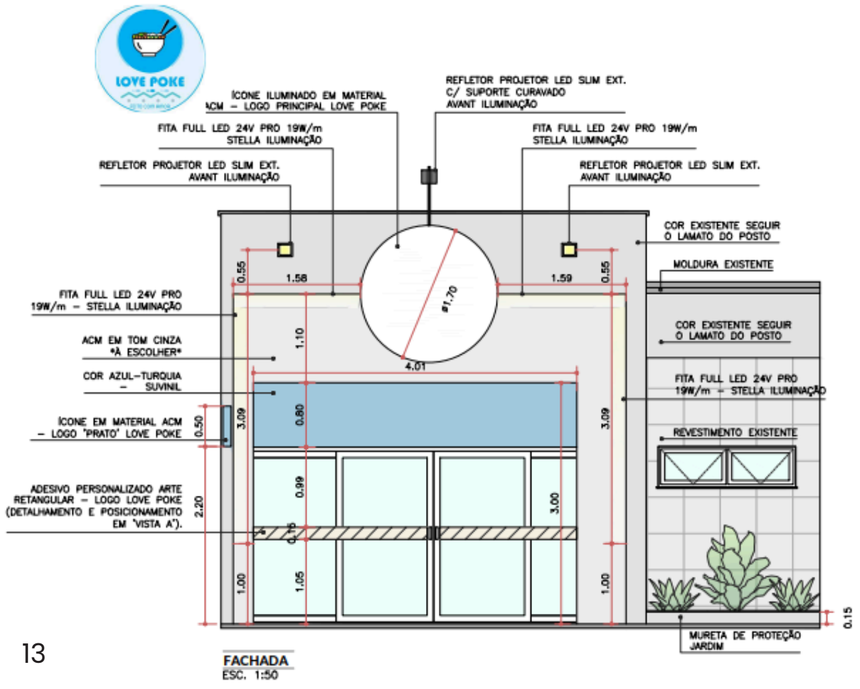

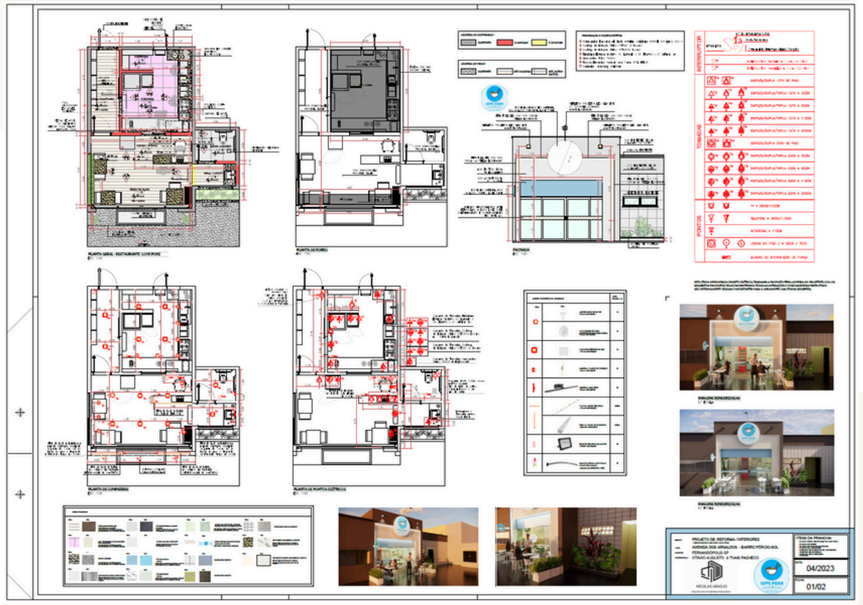

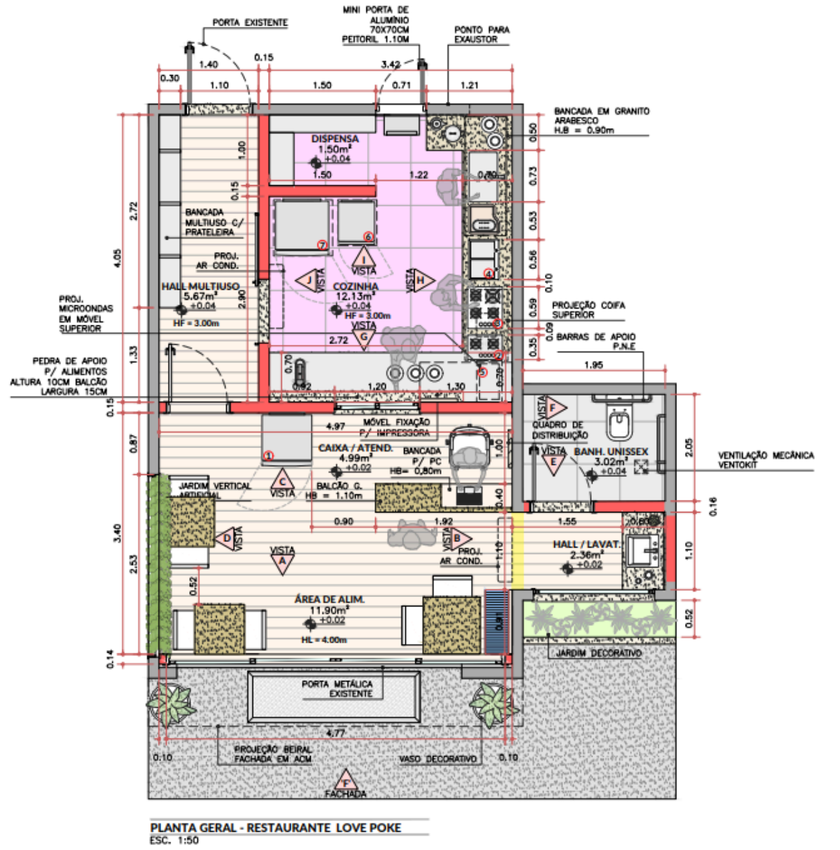



PLANTA GERAL - RESTAURANTE LOVE POKE
ESC. 1:50

NÍCOLAS ARAÚJO
ARQUITETURA-INTERIORES-PAISAGISMO

PTS (Projeto Técnico Simplificado - Corpo de Bombeiros)

Embora a dimensão e o quantitativo da prancha é bem rico e explorado em detalhes, o “Pts” conduz uma temática exigida em algumas ocasiões prediais para aprovação do mesmo, seguindo pedidos e laudos pela unidade do Corpo de Bombeiros local; à modo de transparecer ao edifício sua eficiência e precavidade à pontos de segurança mediante ao projeto. Destacando desde símbologias até detalhes ergonométricos de equipamentos de segurança como ilustrados abaixo.

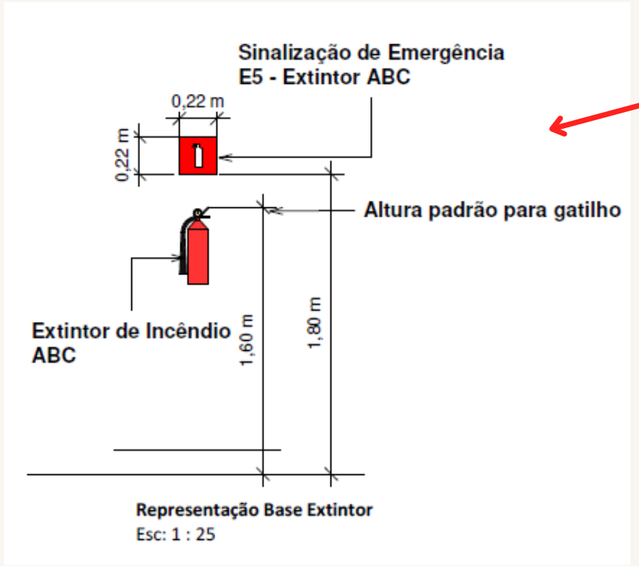

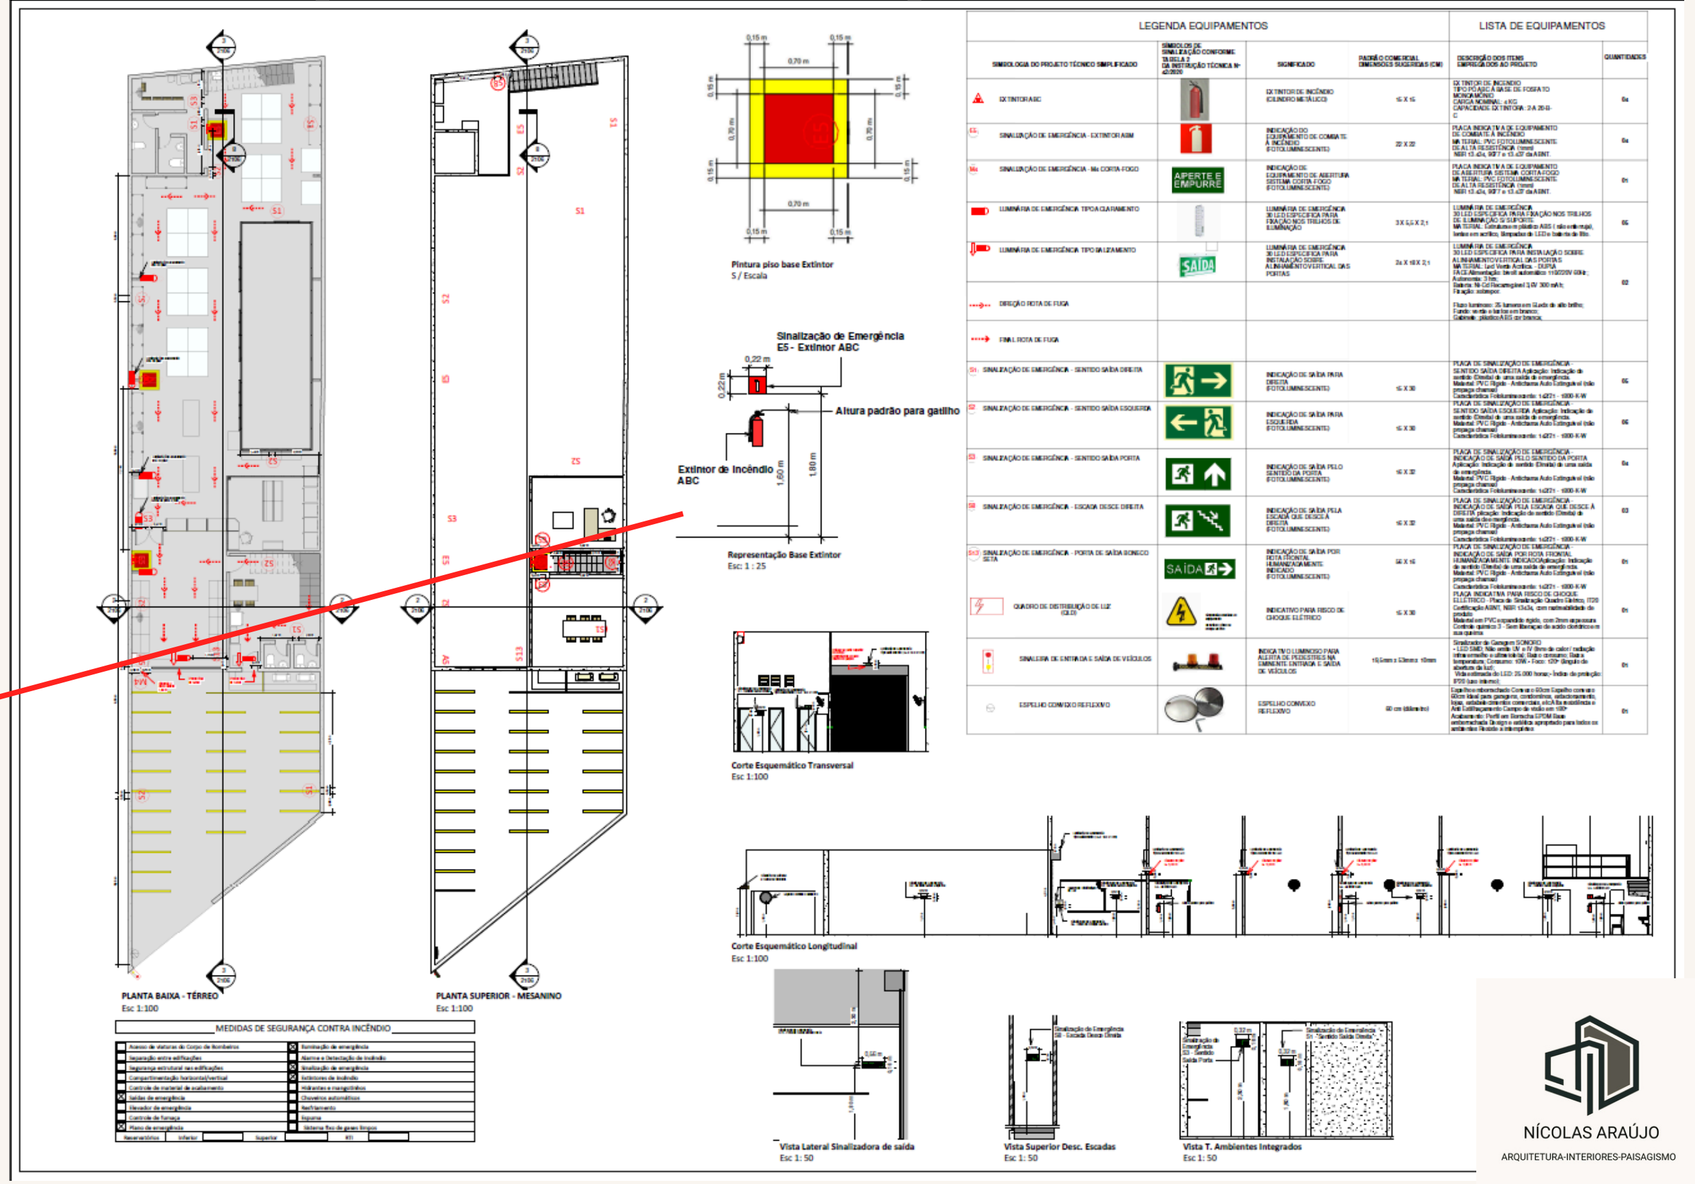

NÍCOLAS ARAÚJO
ARQUITETURA-INTERIORES-PAISAGISMO

Outros detalhes presentes num projeto PTS:


MEDIDAS DE SEGURANÇA CONTRA INCÊNDIO

☐	Acesso de viaturas do Corpo de Bombeiros	☒	Iluminação de emergência
☐	Separação entre edificações	☐	Alarme e Detectação de incêndio
☐	Segurança estrutural nas edificações	☒	Sinalização de emergência
☐	Compartimentação horizontal/vertical	☒	Extintores de incêndio
☐	Controle de material de acabamento	☐	Hidrantes e mangotinhos
☒	Saídas de emergência	☐	Chuveiros automáticos
☐	Elevador de emergência	☐	Resfriamento
☐	Controle de fumaça	☐	Espuma
☒	Plano de emergência	☐	Sistema fixo de gases limpos


Reservatórios | Inferior | | Superior | | RTI | |

LEGENDA EQUIPAMENTOS / LISTA DE EQUIPAMENTOS

SIMBOLOGIA DO PROJETO TÉCNICO SIMPLIFICADO	SÍMBOLOS DE SINALIZAÇÃO CONFORME TABELA 2 DA INSTRUÇÃO TÉCNICA Nº 42/2020	SIGNIFICADO	PADRÃO COMERCIAL DIMENSÕES SUGERIDAS (CM)	DESCRIÇÃO DOS ITENS EMPREGADOS AO PROJETO	QUANTIDADES
EXTINTOR ABC		EXTINTOR DE INCÊNDIO (CILINDRO METÁLICO)	15 X 15	EXTINTOR DE INCENDIO TIPO PÓ ABC Á BASE DE FOSFATO MONOAMÔNIO CARGA NOMINAL: 4 KG CAPACIDADE EXTINTORA: 2-A 20-B-C	04
SINALIZAÇÃO DE EMERGÊNCIA - EXTINTOR ABM		INDICAÇÃO DO EQUIPAMENTO DE COMBATE À INCÊNDIO (FOTOLUMINESCENTE)	22 X 22	PLACA INDICATIVA DE EQUIPAMENTO DE COMBATE À INCÊNDIO MATERIAL: PVC FOTOLUMINESCENTE DE ALTA RESISTÊNCIA (1mm) NBR 13.434, 9077 e 13.437 da ABNT.	04
SINALIZAÇÃO DE EMERGÊNCIA - M4 CORTA-FOGO		INDICAÇÃO DE EQUIPAMENTO DE ABERTURA SISTEMA CORTA-FOGO (FOTOLUMINESCENTE)		PLACA INDICATIVA DE EQUIPAMENTO DE ABERTURA SISTEMA CORTA-FOGO MATERIAL: PVC FOTOLUMINESCENTE DE ALTA RESISTÊNCIA (1mm) NBR 13.434, 9077 e 13.437 da ABNT.	01
LUMINÁRIA DE EMERGÊNCIA TIPO ACLARAMENTO		LUMINÁRIA DE EMERGÊNCIA 30 LED ESPECIFICA PARA FIXAÇÃO NOS TRILHOS DE ILUMINAÇÃO	3 X 5,5 X 2,1	LUMINÁRIA DE EMERGÊNCIA 30 LED ESPECIFICA PARA FIXAÇÃO NOS TRILHOS DE ILUMINAÇÃO S/ SUPORTE MATERIAL: Estrutura em plástico ABS (não enferruja), lentes em acrílico, lâmpadas de LED e bateria de lítio.	05
LUMINÁRIA DE EMERGÊNCIA TIPO BALIZAMENTO		LUMINÁRIA DE EMERGÊNCIA 30 LED ESPECIFICA PARA INSTALAÇÃO SOBRE ALINHAMENTO VERTICAL DAS PORTAS	24 X 18 X 2,1	LUMINÁRIA DE EMERGÊNCIA 30 LED ESPECIFICA PARA INSTALAÇÃO SOBRE ALINHAMENTO VERTICAL DAS PORTAS MATERIAL: Led Verde Acrílica. - DUPLA FACEAlimentação: bivolt automático 110/220V 60Hz; Autonomia: 3 hrs; Bateria: Ni-Cd Recarregável 3,6V 300 mAh; Fixação: sobrepor. Fluxo luminoso: 25 lumens em 5Leds de alto brilho; Fundo: verde e textos em branco; Gabinete: plástico ABS cor branca;	02
DIREÇÃO ROTA DE FUGA					

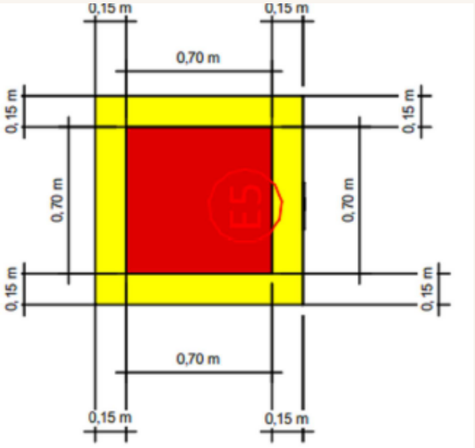

Pintura piso base Extintor

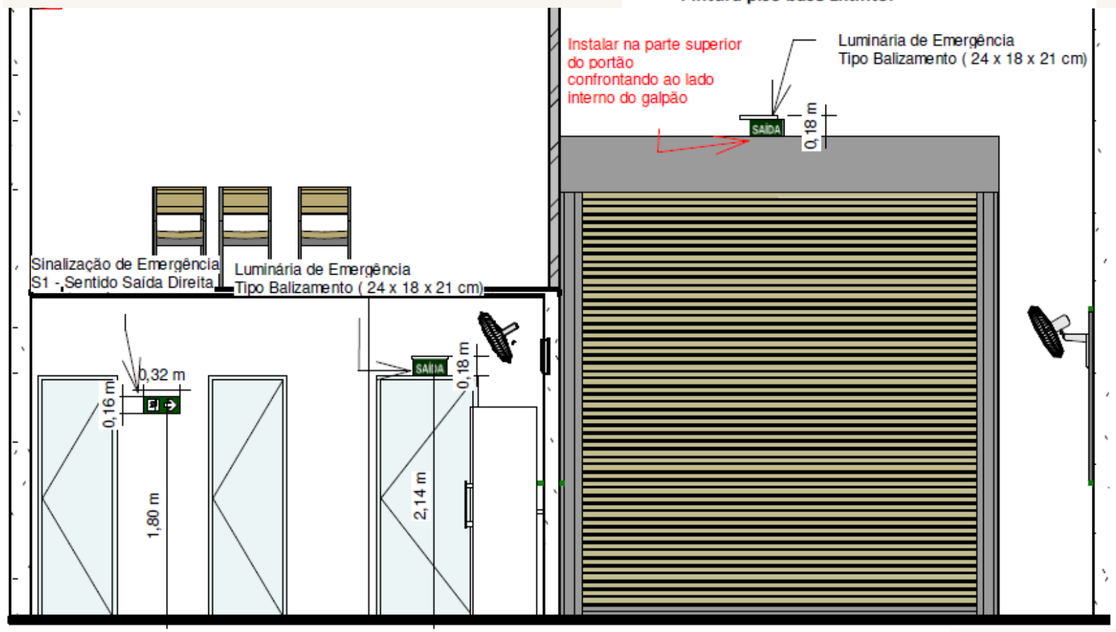

Corte Esquemático Transversal

Esc 1:100


NÍCOLAS ARAÚJO
ARQUITETURA-INTERIORES-PAISAGISMO

PAISAGISMO:

Neste trecho poderão ver à seguir; alguns projetos do quais trabalhei seguindo formalísticas de paisagismo trabalhando desde ferramentas de projeto convencionais e semelhantes às de arquitetura, até recursos visuais de ilustratividade de vegetações e elementos com uso de foto-montagem.





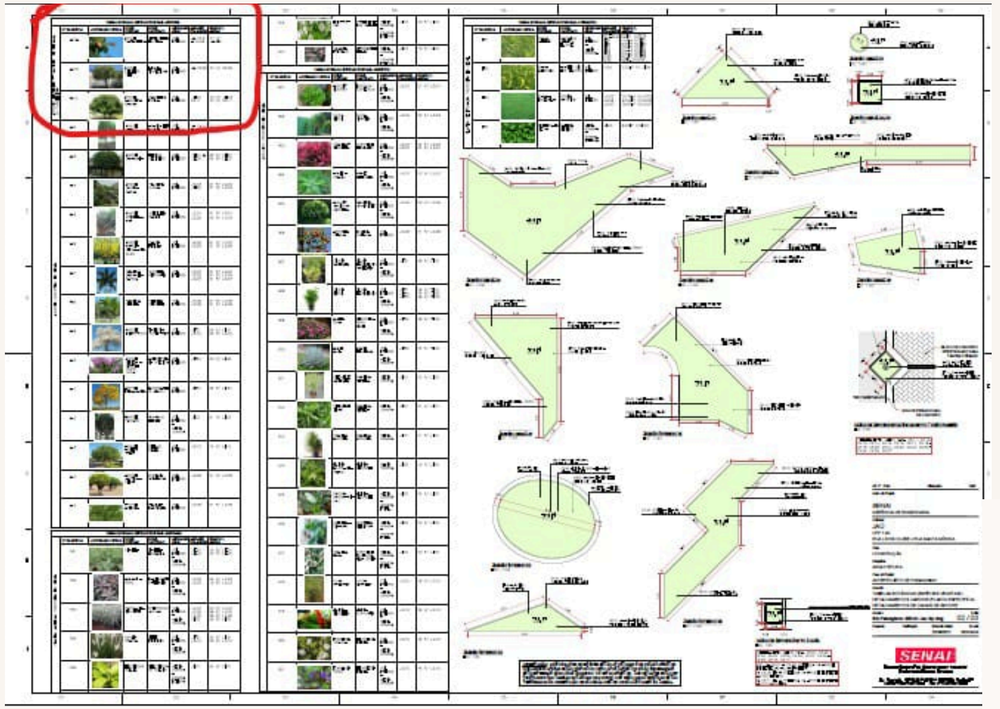

NÍCOLAS ARAÚJO
ARQUITETURA-INTERIORES-PAISAGISMO

Detalhamento Executivo de Paisagismo

Nesta situação em questão trabalhei toda parte de executivo de implantação de jardim e detalhamento em prancha, especificando por uso da ferramenta AutoCAD . Distinguindo formas e aparências de formas cotadas e também especificações em tabela como vemos abaixo

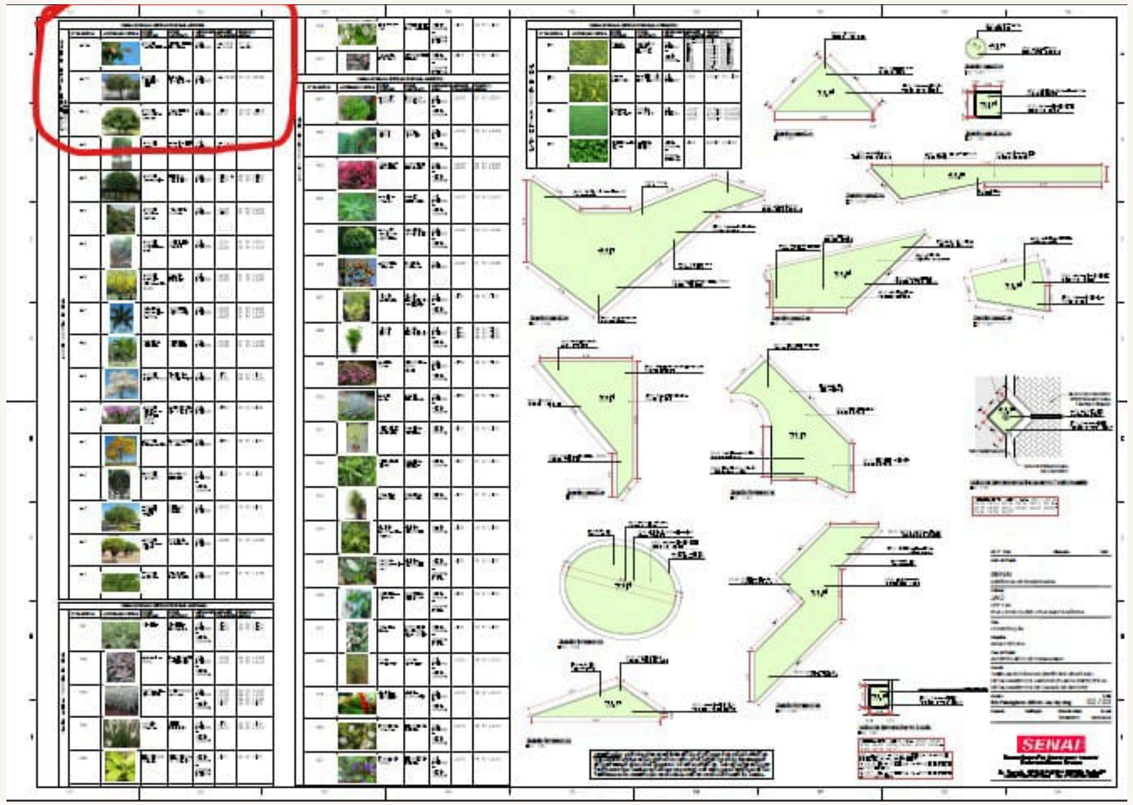


TABELA BOTÂNICA (ESPÉCIES VEGETAIS) - ÁRVORES

ÁRVORES EXISTENTES – PASSÍVEIS DE RETIRADA OU SUBSTITUIÇÃO

Nº DA ESPÉCIE	ILUSTRAÇÃO ESPÉCIE	NOME POPULAR	NOME CIENTÍFICO	INSOLAÇÃO IDEAL	JARDIN(S) UTILIZADOS	QUANT. P/ JARDIM
A01A		ÁRVORE "CASTANHEIRA"	BERTHOLLETIA EXCELSA	SOL INTENSO	DA CX.01 À CX.08	01 P/ JARDIM
A01B		ÁRVORE OITIZEIRO "OITI"	LICANIA TOMENTOSA	SOL INTENSO	DA CX.09	01 P/ CX.09
A01C		ÁRVORE MANGUEIRA "MANGA"	MANGIFERA INDICA	SOL INTENSO	J.E.02 CX.11	02 P/ J.E.02 01 P/ CX.11

NÍCOLAS ARAÚJO
ARQUITETURA-INTERIORES-PAISAGISMO

Modelagem 3D e Renderização de Jardim

Nesta situação ilustra a modelagem de um jardim de estilo e predominância tropical, com variações em uso de elementos naturais como seixos, cascatas e lago ornamental. Ousando também com uso de vegetações de folhagem larga com distribuições de maciços em trechos pontuais. Softwares utilizados foram SketchUP e na criação de imagens Enscape.







NÍCOLAS ARAÚJO
ARQUITETURA-INTERIORES-PAISAGISMO

Fotomontagem para elaboração de jardins

Visando um trabalho mais visual e prático nas ilustrações aqui especificadas coloco em prática; uma idéia de projeção simples e visual. Dispondo de recursos visuais de fotomontagem como o software AutolandScape e também com o aplicativo FloraMe; dos quais pude trabalhar propostas de jardins atingindo foco visual para uma rápida captação e percepção dos clientes.







NÍCOLAS ARAÚJO
ARQUITETURA-INTERIORES-PAISAGISMO

Entre outros trabalhos...
















NÍCOLAS ARAÚJO

ARQUITETURA-INTERIORES-PAISAGISMO

Estou pronto para trabalhar com vocês!

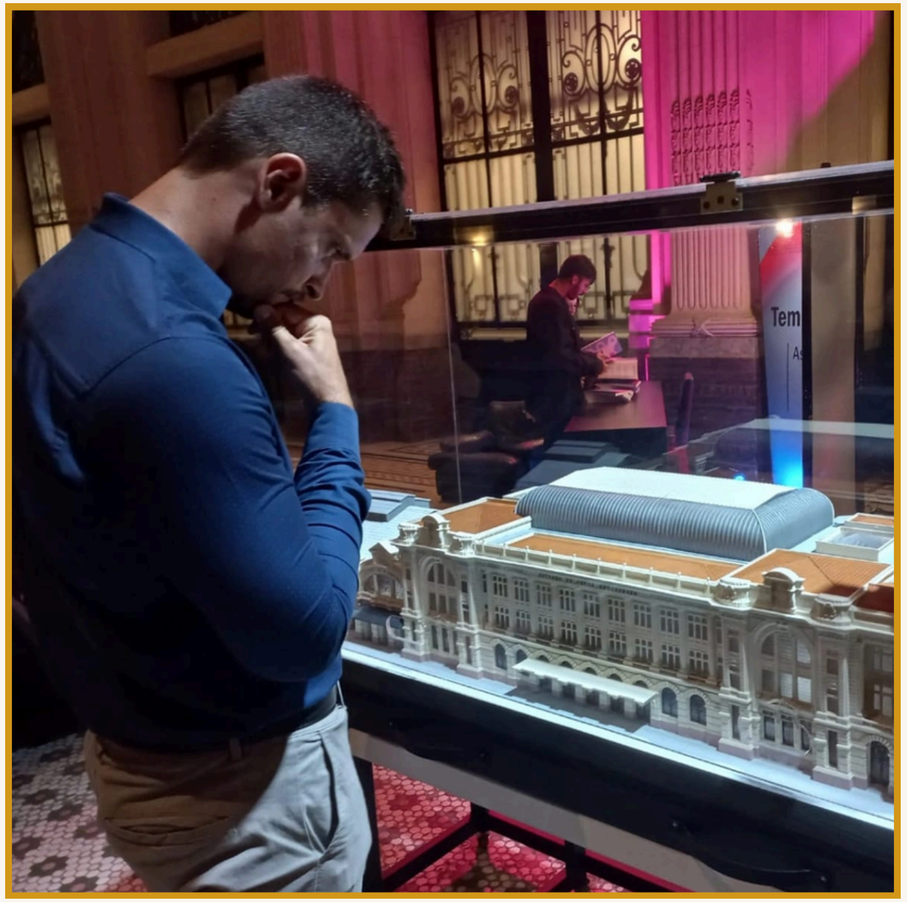

Com meu trabalho aqui exposto poderão ter uma noção do que é minha persona comercial para trabalho. Em um linguajar mais formal diria que como Arquiteto Projetista, sou um eterno edificador de sonhos e idéais; e em um linguajar mais informal me traduziria em um projetista: "Pau pra toda obra". ;)

Meus Contatos:

CELULAR: (17) 99706-1672

EMAIL: n98henrique@gmail.com

INSTAGRAM PROF: arqnicolasaraujo

LINKEDIN:
https://www.linkedin.com/in/n%C3%ADcolas-Henrique-8b21a81a6

NÍCOLAS ARAÚJO
ARQUITETURA-INTERIORES-PAISAGISMO