
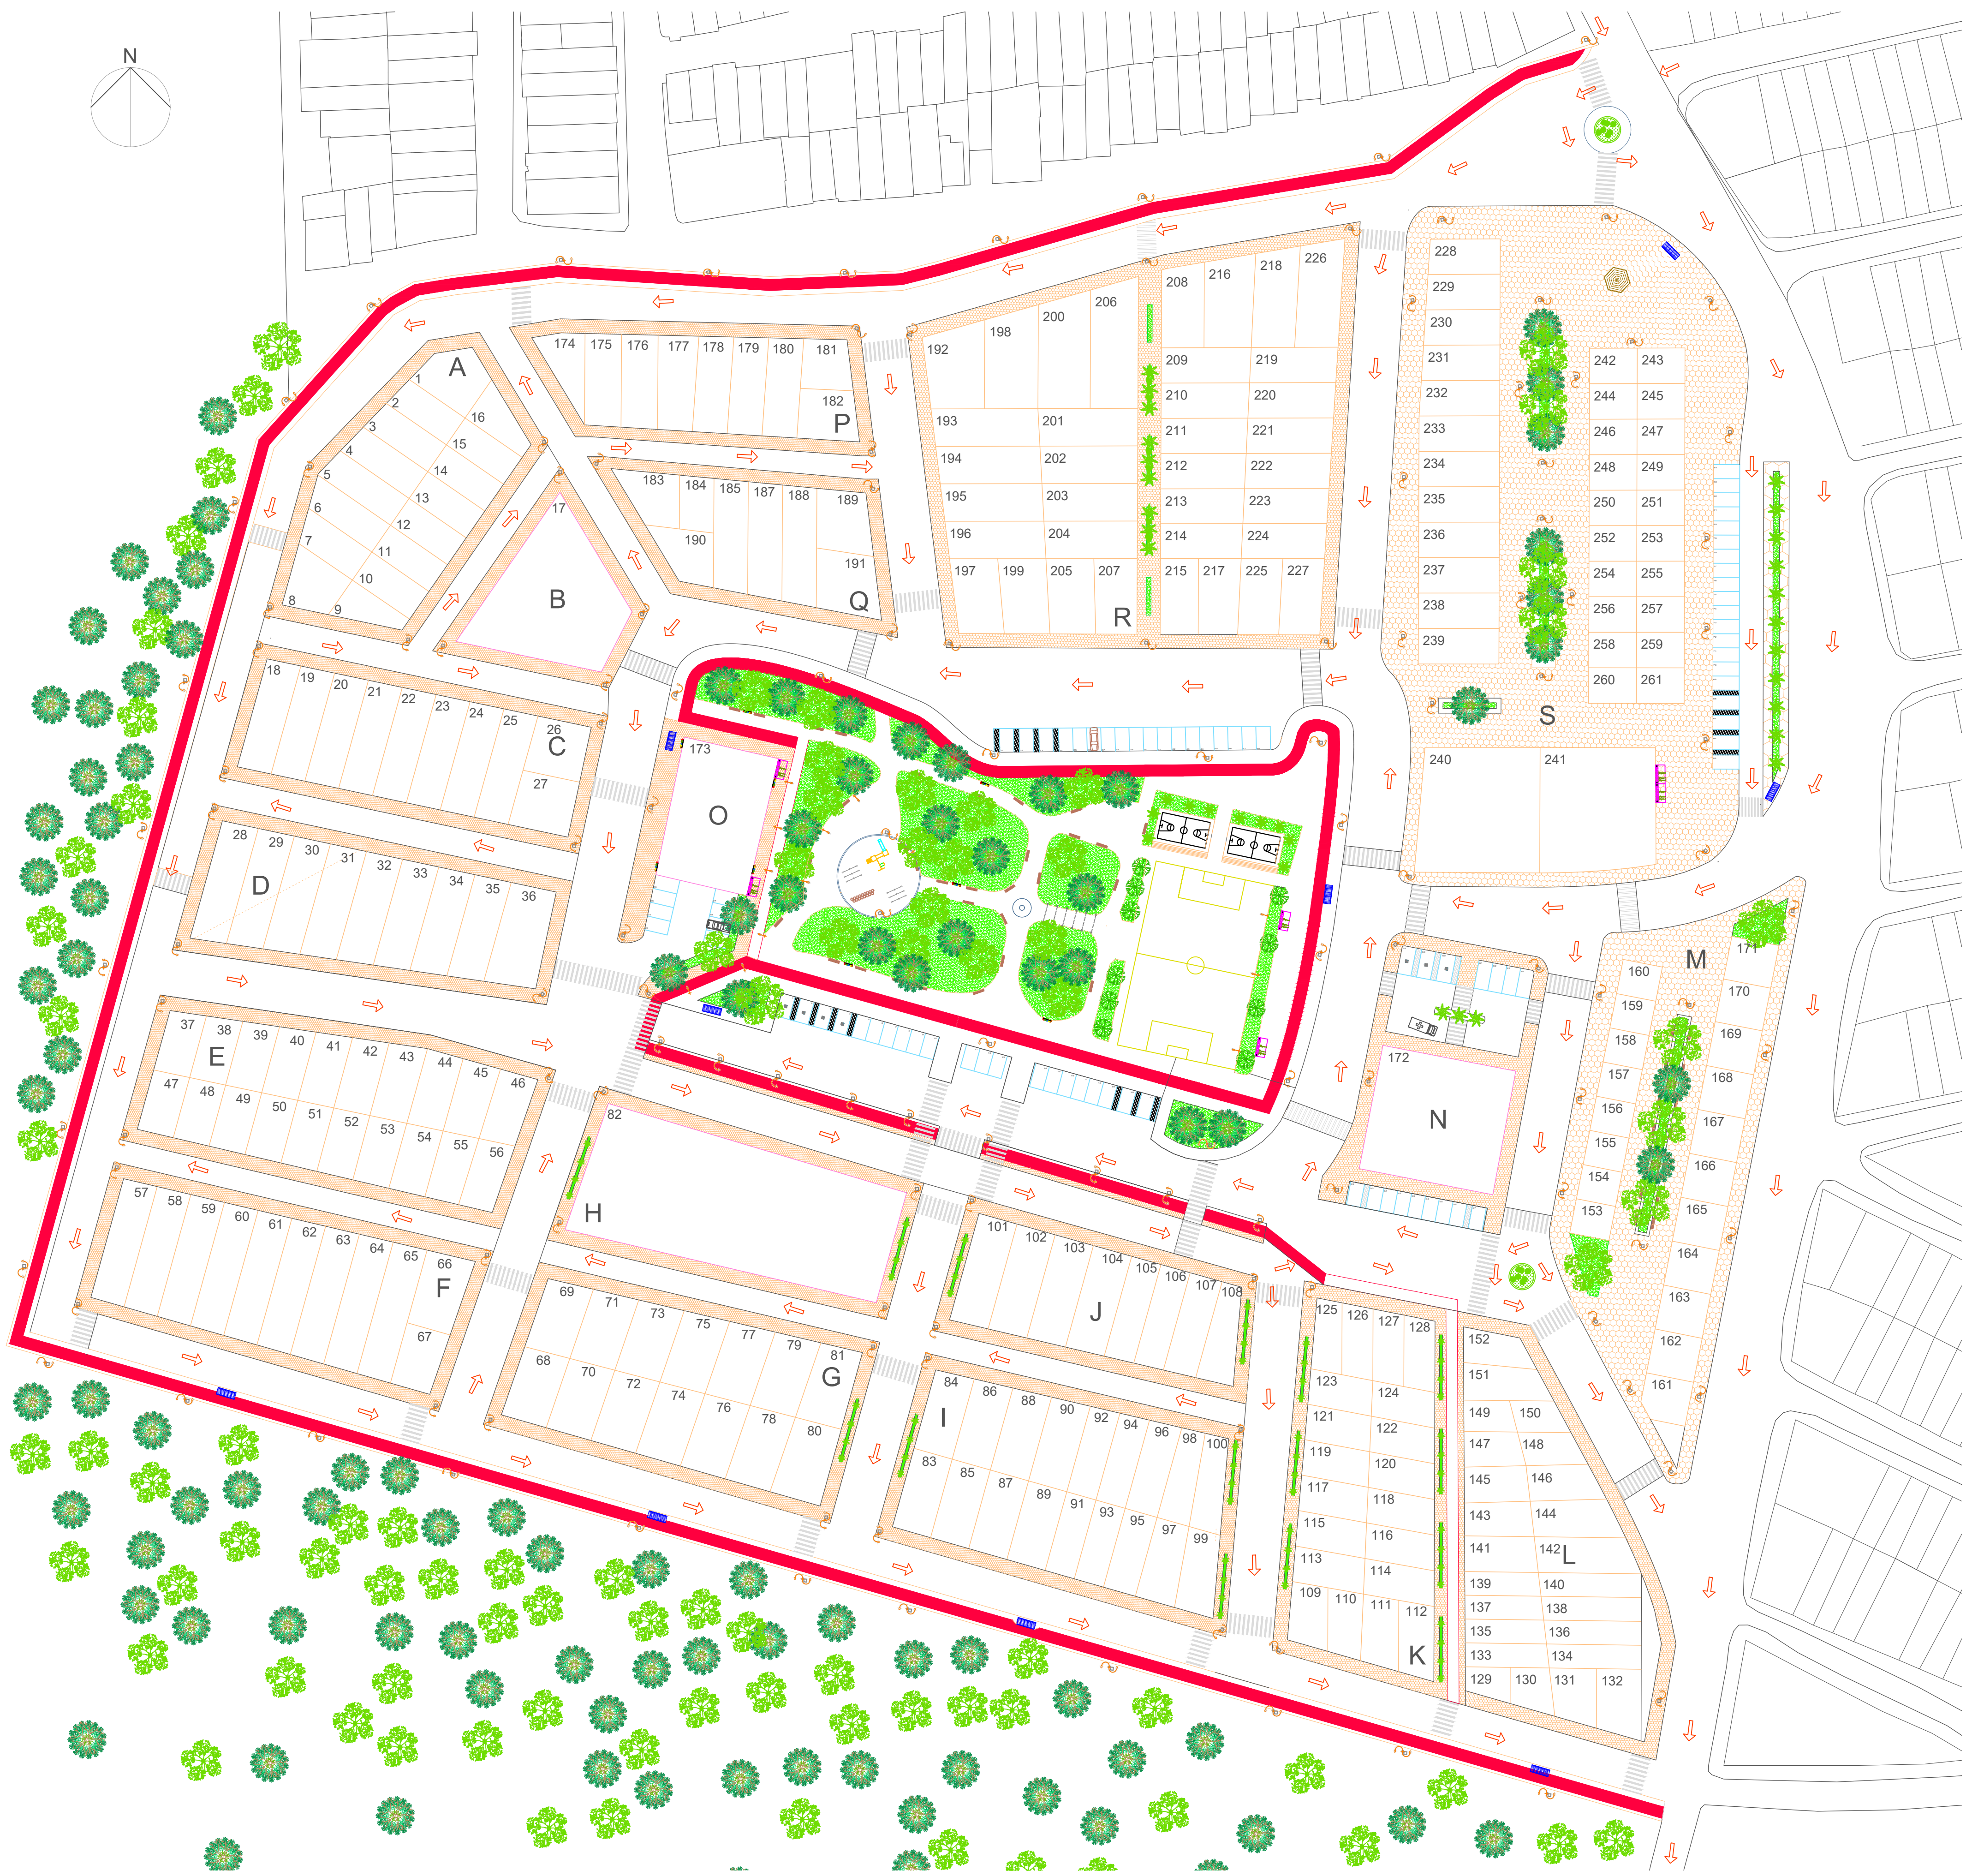


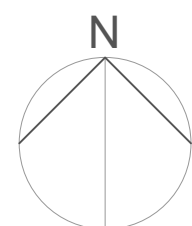

QUADRA Q: 2.559


LOTE 183: 230 m²	LOTE 186: 220 m²	LOTE 189: 210 m²
LOTE 184: 228 m²	LOTE 187: 215 m²	LOTE 190: 200 m²
LOTE 185: 224 m²	LOTE 188: 212 m²	LOTE 191: 280 m²

QUADRA R:6.985

LOTE 192: 259 m²	LOTE 204: 160 m²	LOTE 216:170 m²
LOTE 193: 133 m²	LOTE 205: 150 m²	LOTE 217: 190 m²
LOTE 194: 180 m²	LOTE 206: 160 m²	LOTE 218: 130 m²
LOTE 195: 234 m²	LOTE 207: 150m²	LOTE 219: 144 m²
LOTE 196: 150 m²	LOTE 208: 160 m²	LOTE 220: 130 m²
LOTE 197: 160 m²	LOTE 209: 270 m²	LOTE 221 130 m²
LOTE 198: 150 m²	LOTE 210: 220m²	LOTE 222: 130 m²
LOTE 199: 160 m²	LOTE 211: 250m²	LOTE 223: 130 m²
LOTE 200: 330 m²	LOTE 212: 220 m²	LOTE 224: 310 m²
LOTE 201: 228 m²	LOTE 213: 215 m²	LOTE 225: 300 m²
LOTE 202:224 m²	LOTE 214: 212 m²	LOTE 226: 380 m²
LOTE 203:224 m²	LOTE 215: 212 m²	LOTE 227: 380 m²


QUADRA S: 9.582

LOTE 228: 112 m²	LOTE 240: 1341 m²	LOTE 252: 130 m²
LOTE 229: 116 m²	LOTE 241: 1256 m²	LOTE 253:130 m²
LOTE 230: 200 m²	LOTE 242: 130 m²	LOTE 254: 130 m²
LOTE 231: 200 m²	LOTE 243:170 m²	LOTE 255: 130 m²
LOTE 232: 200 m²	LOTE 244: 190 m²	LOTE 256: 134 m²
LOTE 233: 210 m²	LOTE 245: 130 m²	LOTE 257: 130 m²
LOTE 234: 210 m²	LOTE 246: 144 m²	LOTE 258:130 m²
LOTE 235: 210 m²	LOTE 247: 130 m²	LOTE 259: 130 m²
LOTE 236: 210m²	LOTE 248:170 m²	LOTE 260: 130 m²
LOTE 237: 210 m²	LOTE 249: 190 m²	LOTE 261: 130 m²
LOTE 238: 216 m²	LOTE 250: 130 m²	
LOTE 239: 216 m²	LOTE 251: 144 m²	

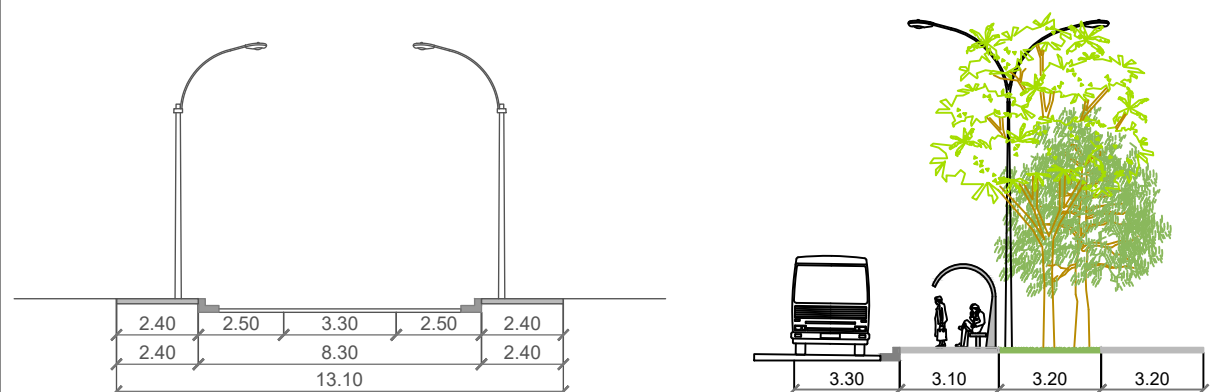

1 PERFIL DA VIA LOCAL SEM ESCALA

2 PONTO DE ÔNIBUS SEM ESCALA

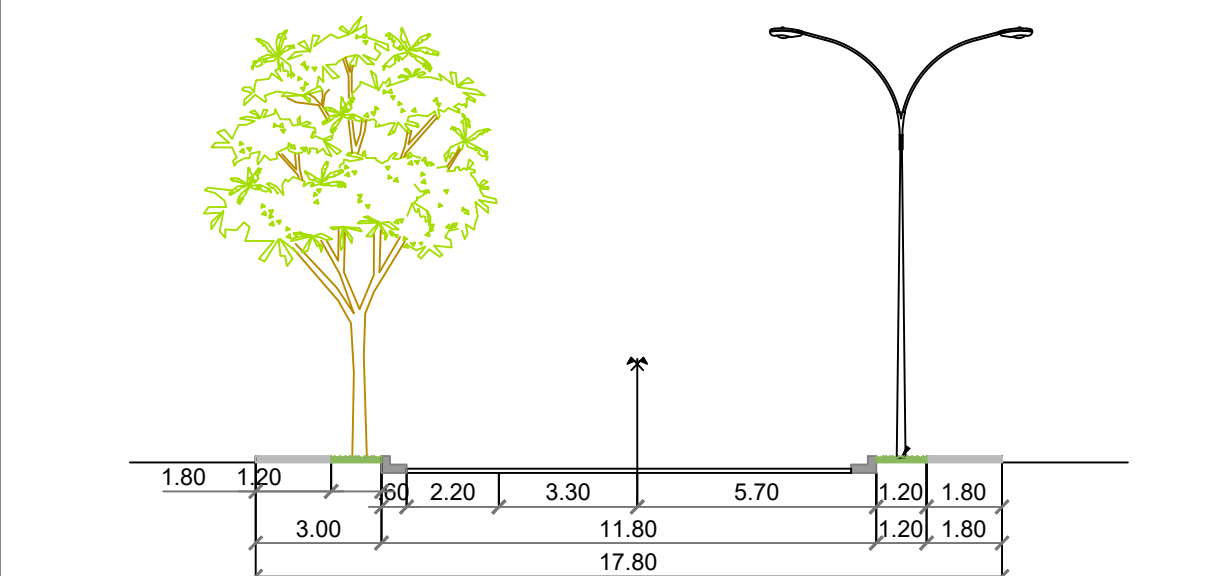

3 PERFIL DA VIA DE PASSAGEM SEM ESCALA

CURSO:	ARQUITETURA E URBANISMO	UNIT
DISCIPLINA:	PLANEJAMENTO URBANO II	PERÍODO: 6º
PROFESSOR(A):	ROOSEMAN OLIVEIRA	TURMA: N01
ALUNO(A):	ARIELLE DA CRUZ S. PRATA	DATA: JUN/2025
PROJETO:	BAIRRO SANTA MARIA	ESCALA: 1:1300
PRANCHA:	PROJETO URBANO	FOLHA: 05/05