

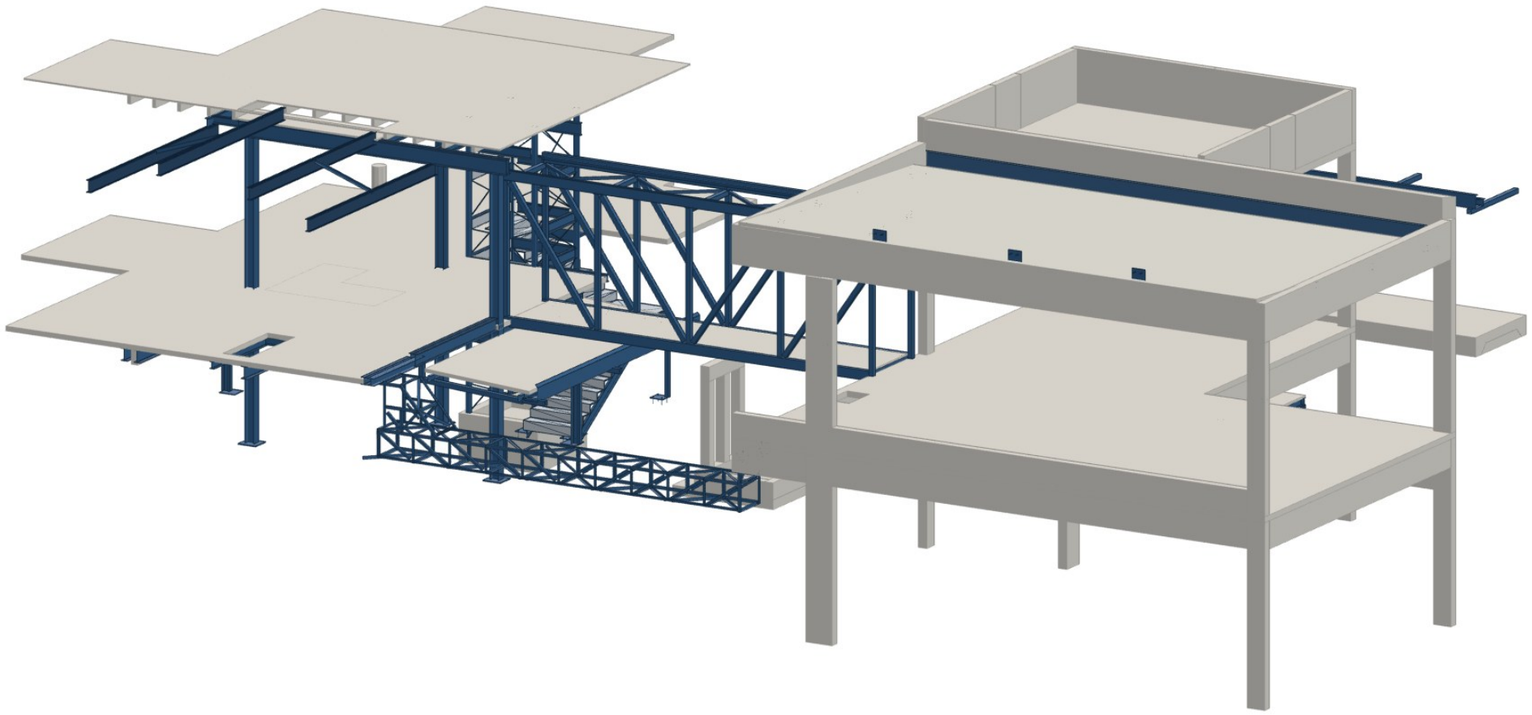


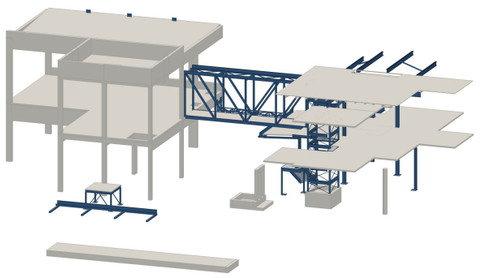

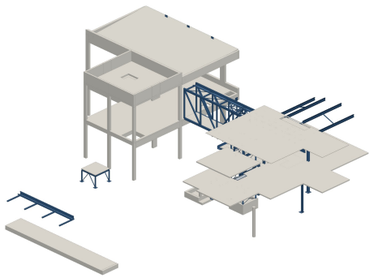

07

Restaurante — Plataforma e Torre


VAREJO · ESTRUTURA METÁLICA INTEGRADA AO CONCRETO

Plataforma metálica e torre contraventada integradas à estrutura de concreto de um restaurante, com ligações viga–pilar em pórticos, chapas de base e estrutura auxiliar para esteira de produção.

ESCOPO

- Torre contraventada
- Ligações de pórtico
- Chapas de base
- Modelo federado


Aço · Concreto · Ligações · BIM

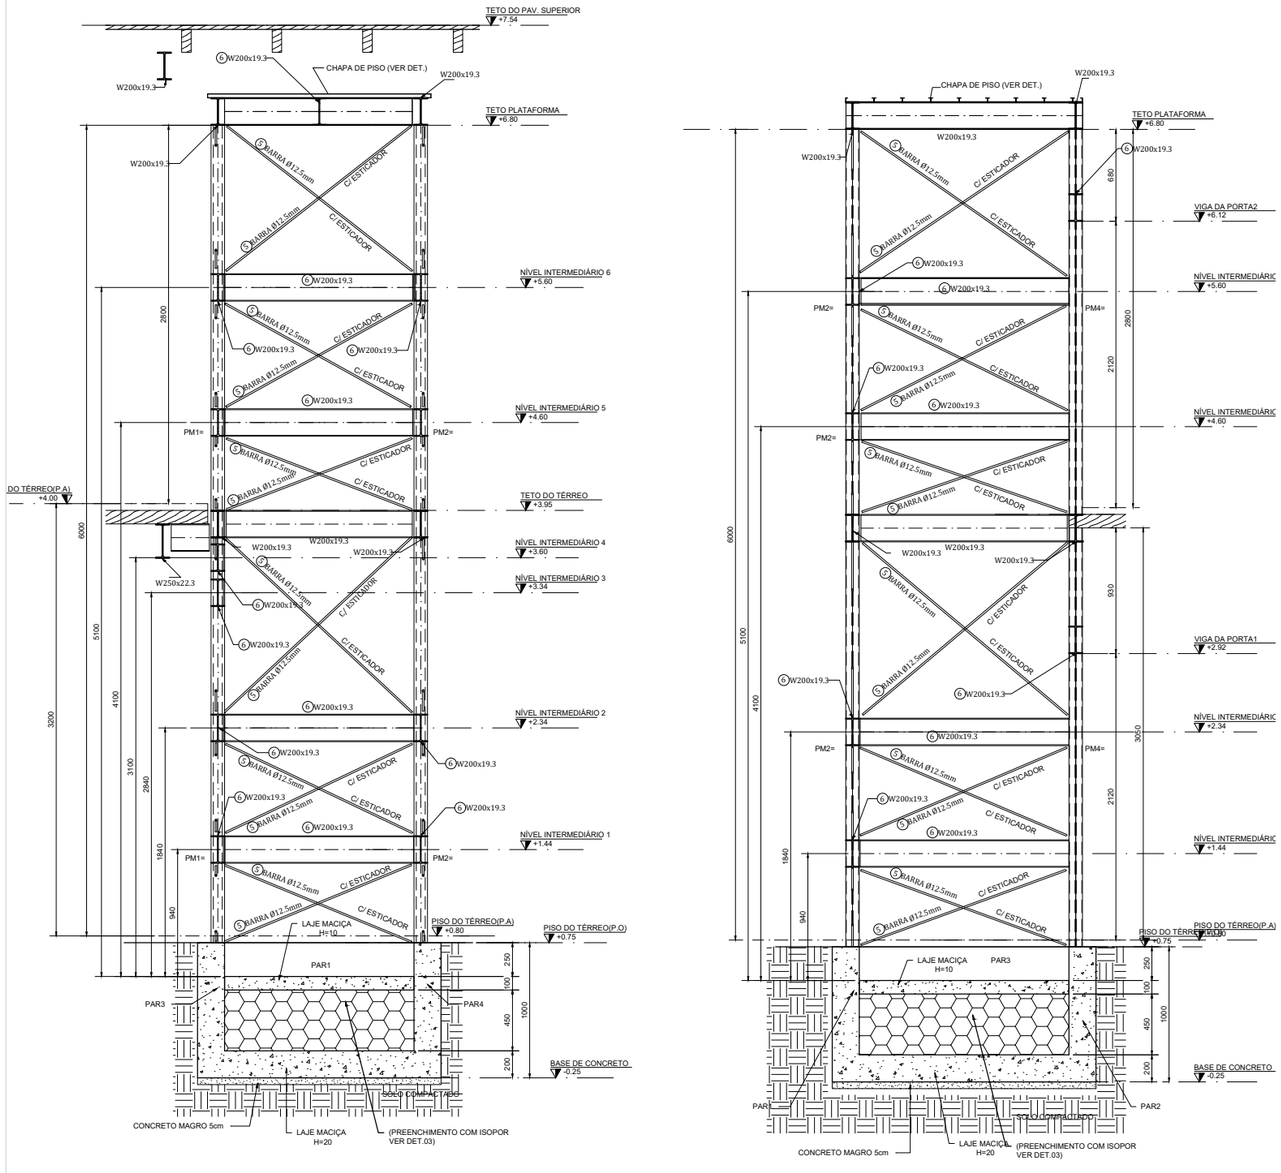

CORTE A - A
ESCALA: 1 : 20


CORTE B - B
ESCALA: 1 : 20

Torre metálica — cortes A-A e B-B

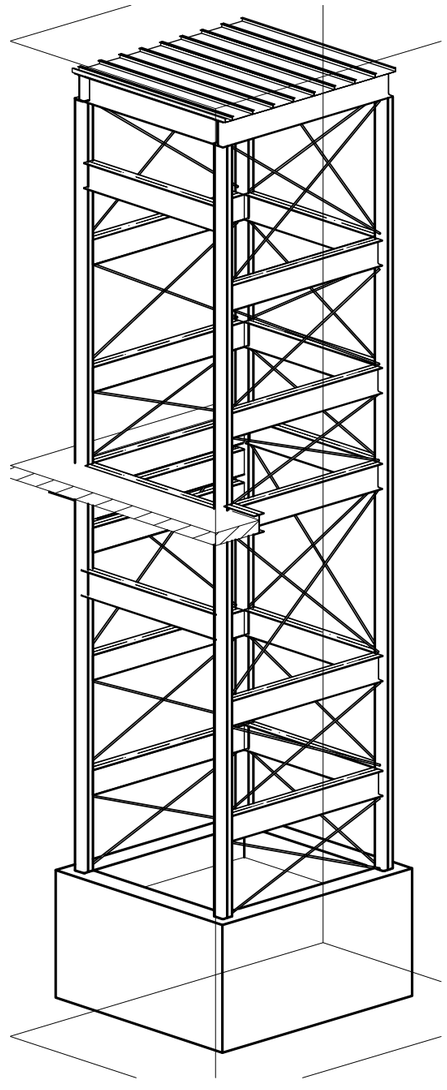


VISTA ISOMÉTRICA - {3D}
SEM ESCALA


Isométrica

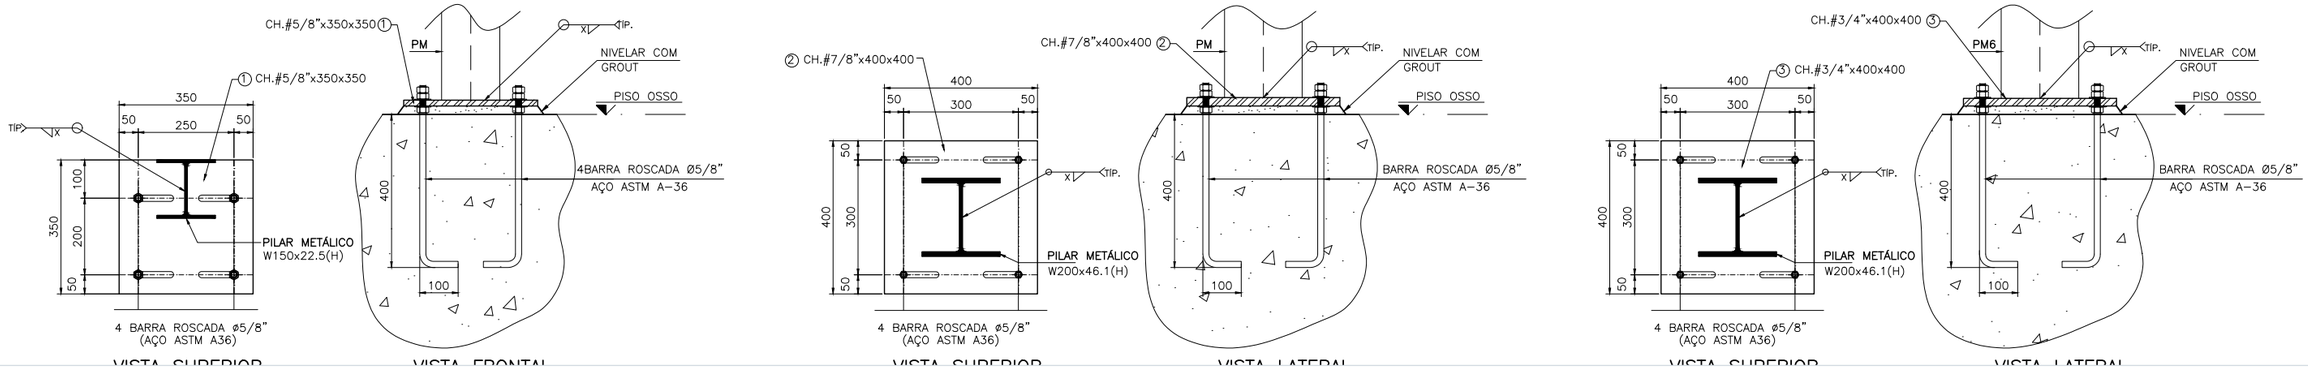

Chapas de base

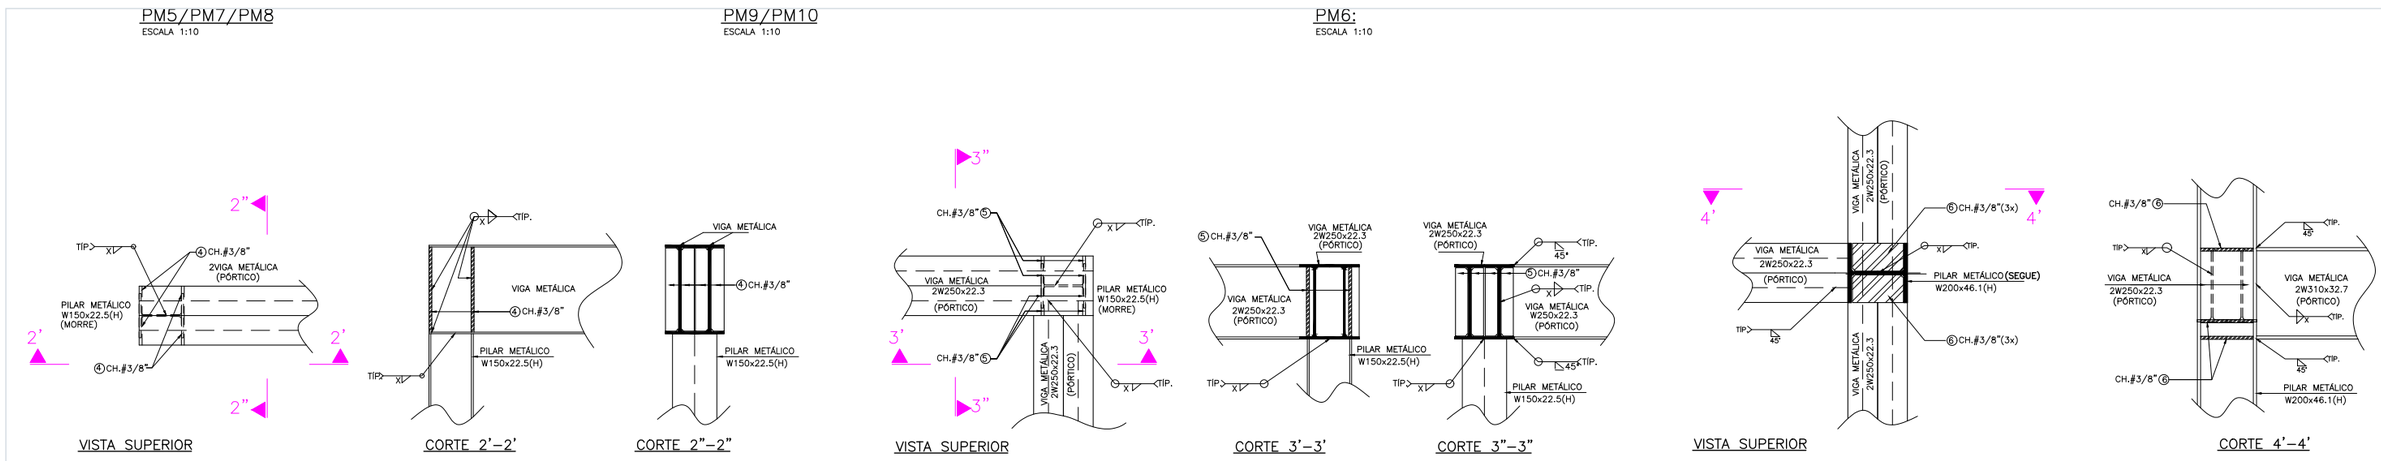

Ligações viga × pilar de pórtico

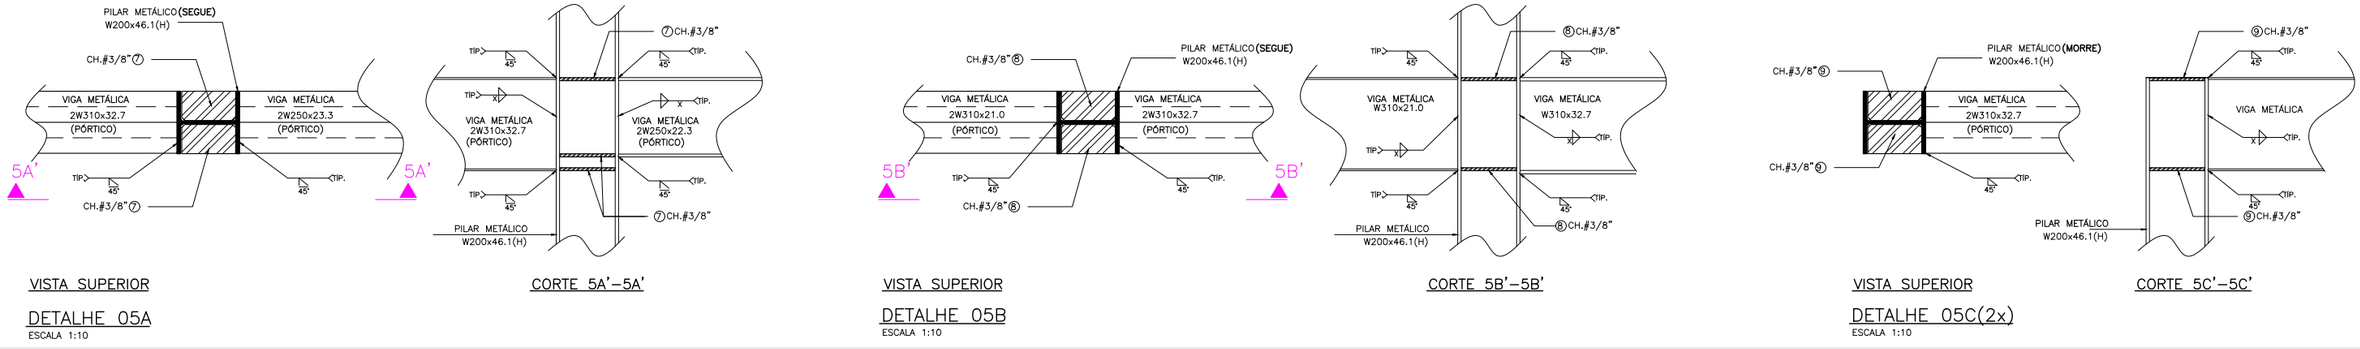

Ligações rígidas — detalhes 05