

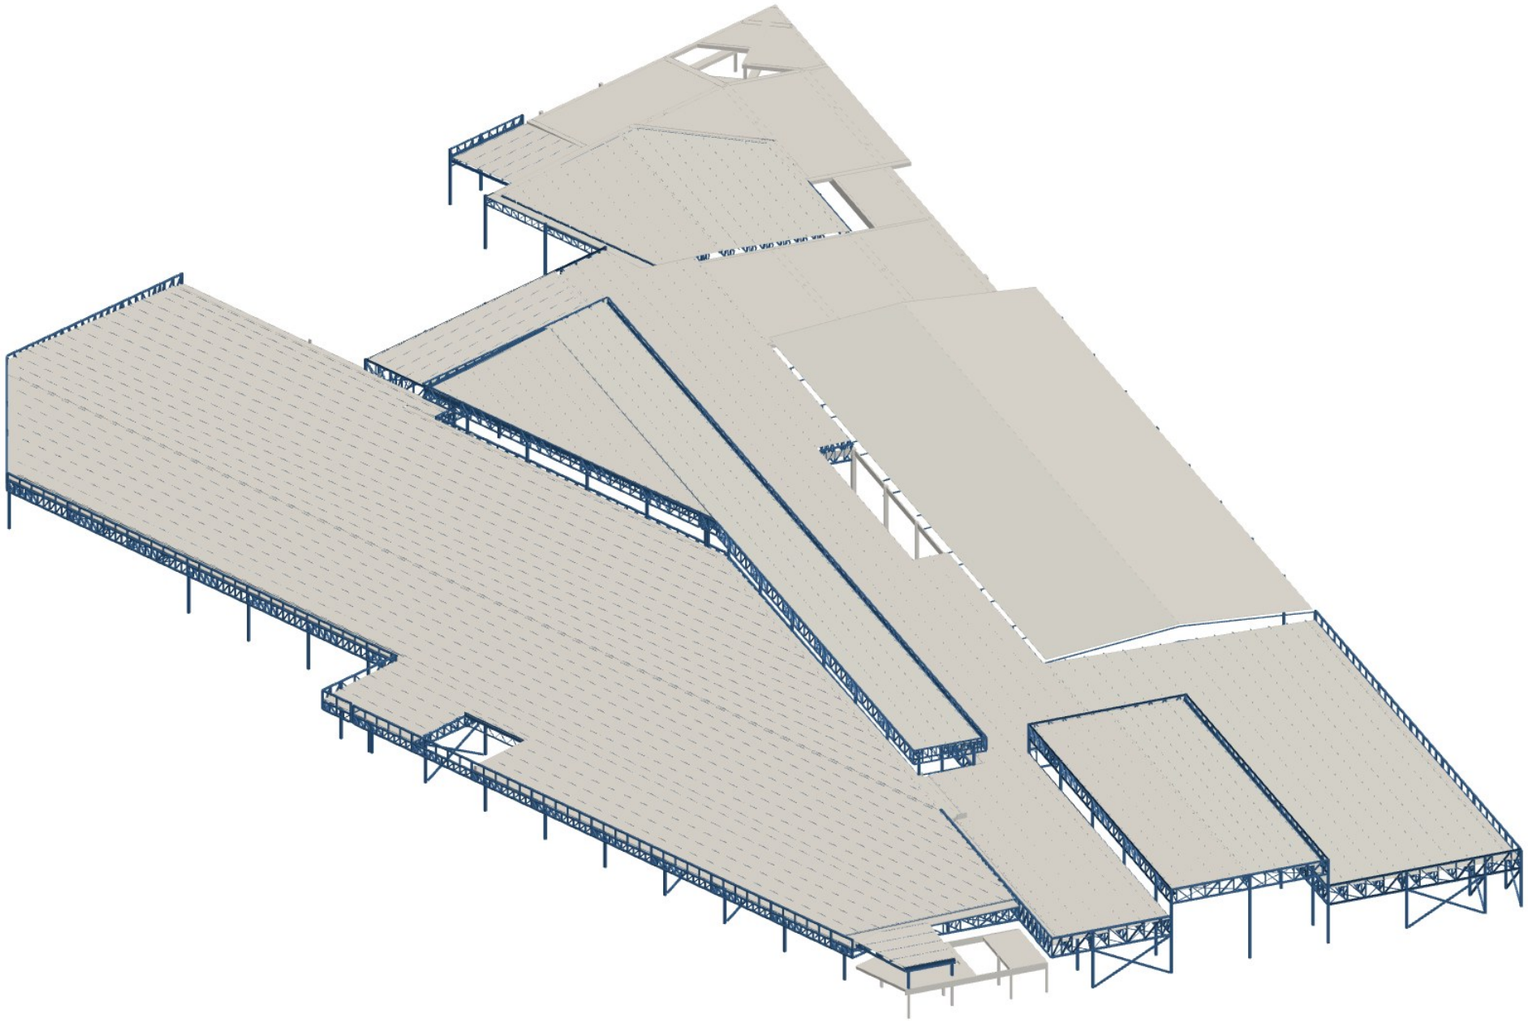


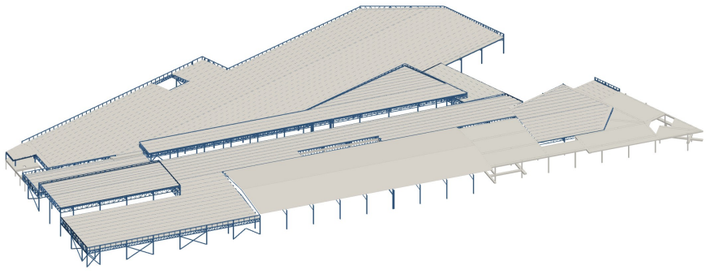

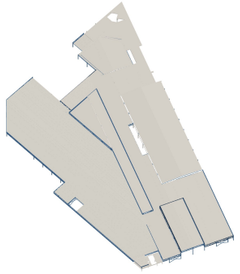

06

Ampliação de Cobertura

SHOPPING CENTER · COBERTURA DE GRANDE VÃO

Ampliação de cobertura metálica em planta irregular com treliças de grande vão, patamar técnico e escadas metálicas externas apoiadas em torres contraventadas.


ESCOPO

- Planta de vigas e treliças
- Cortes gerais
- Escadas e torres metálicas
- Modelo IFC da cobertura

Aço · Grande vão · Escadas · BIM




Planta do banzo superior — cobertura

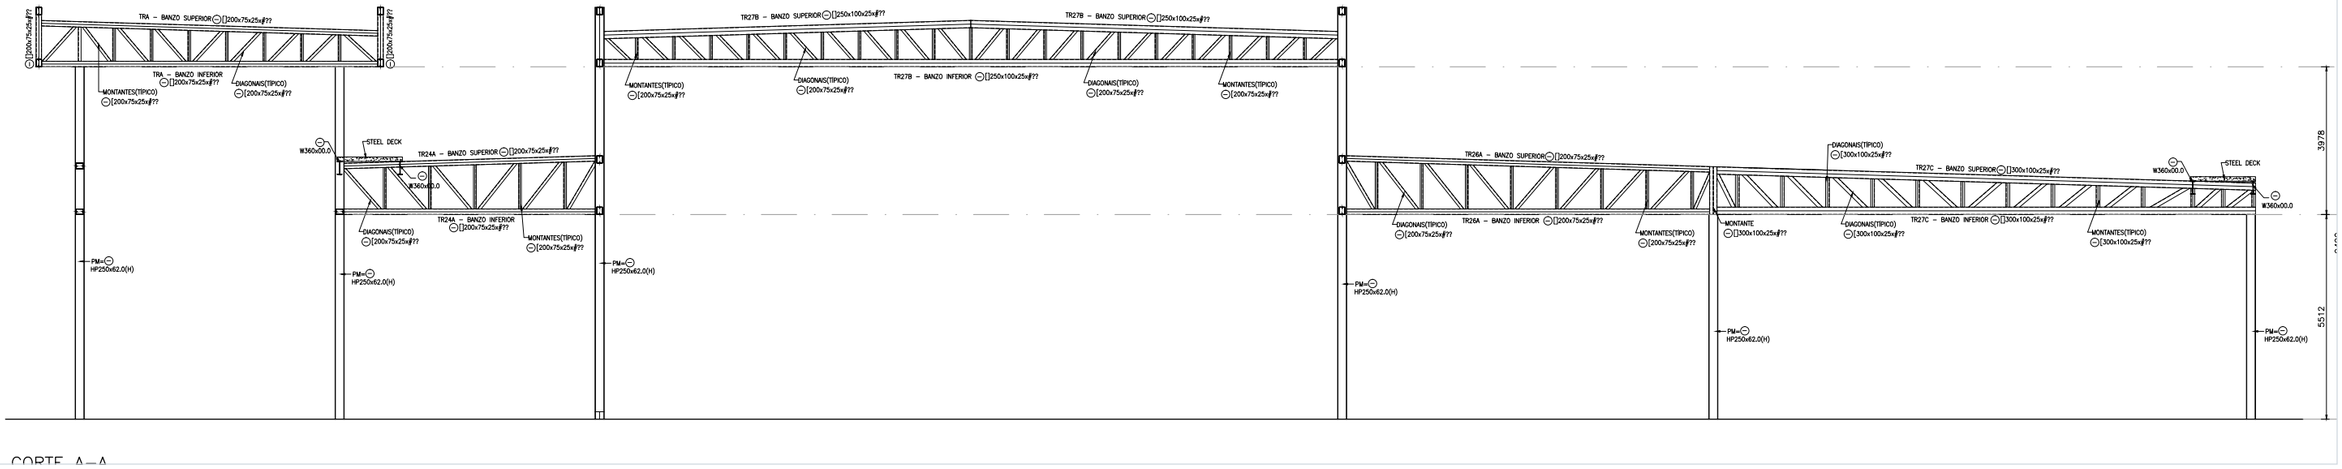


CORTE A–A

Corte A-A

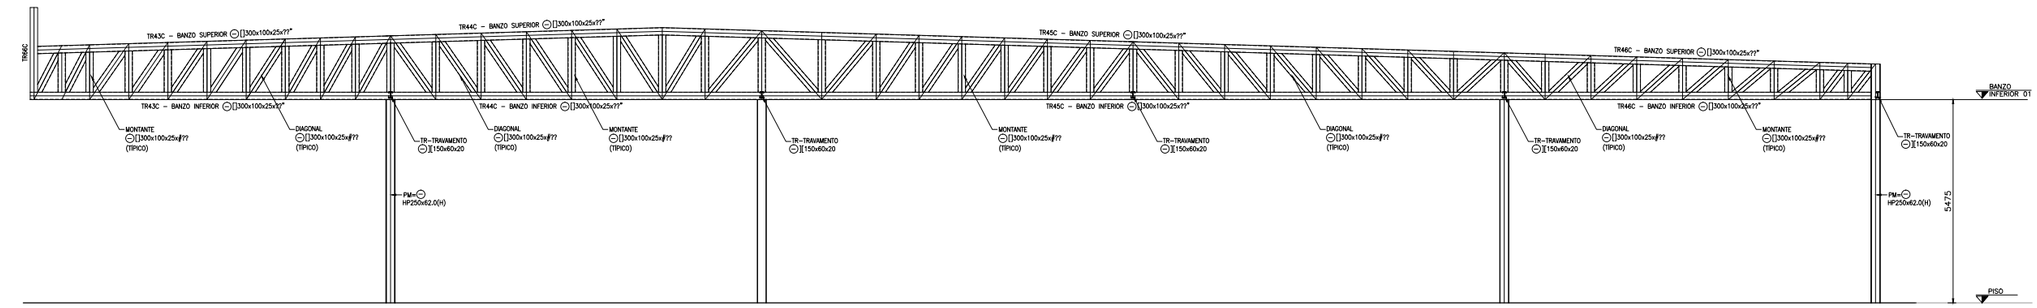


CORTE B–B


Corte B-B

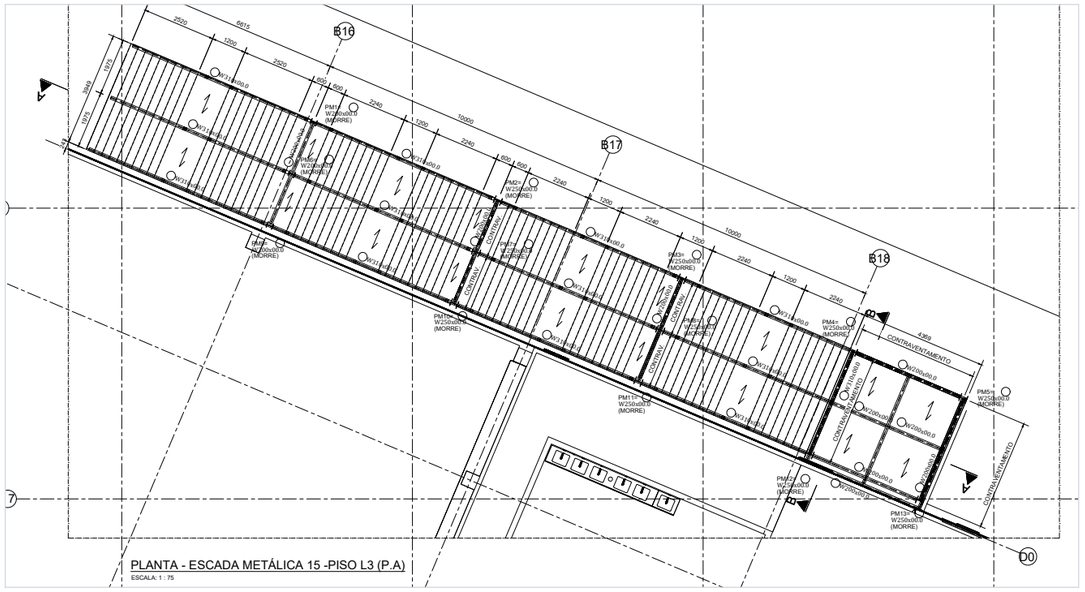

Escada externa — planta

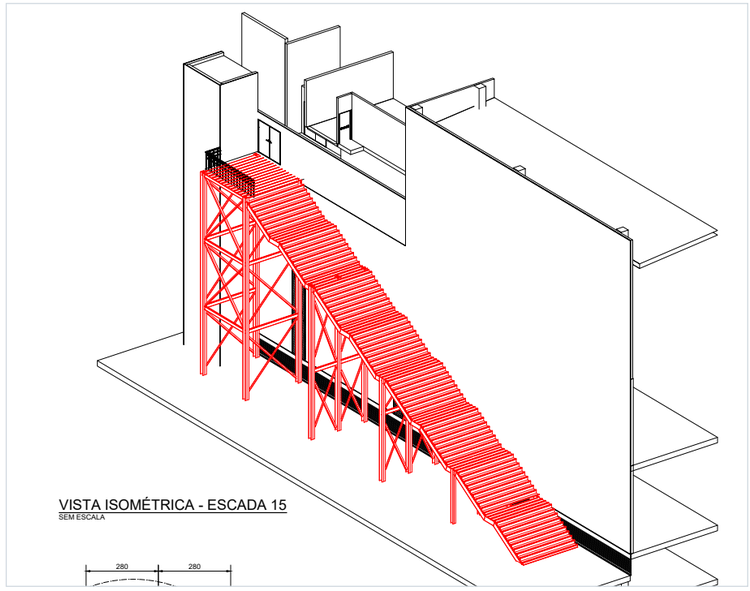

Vista isométrica

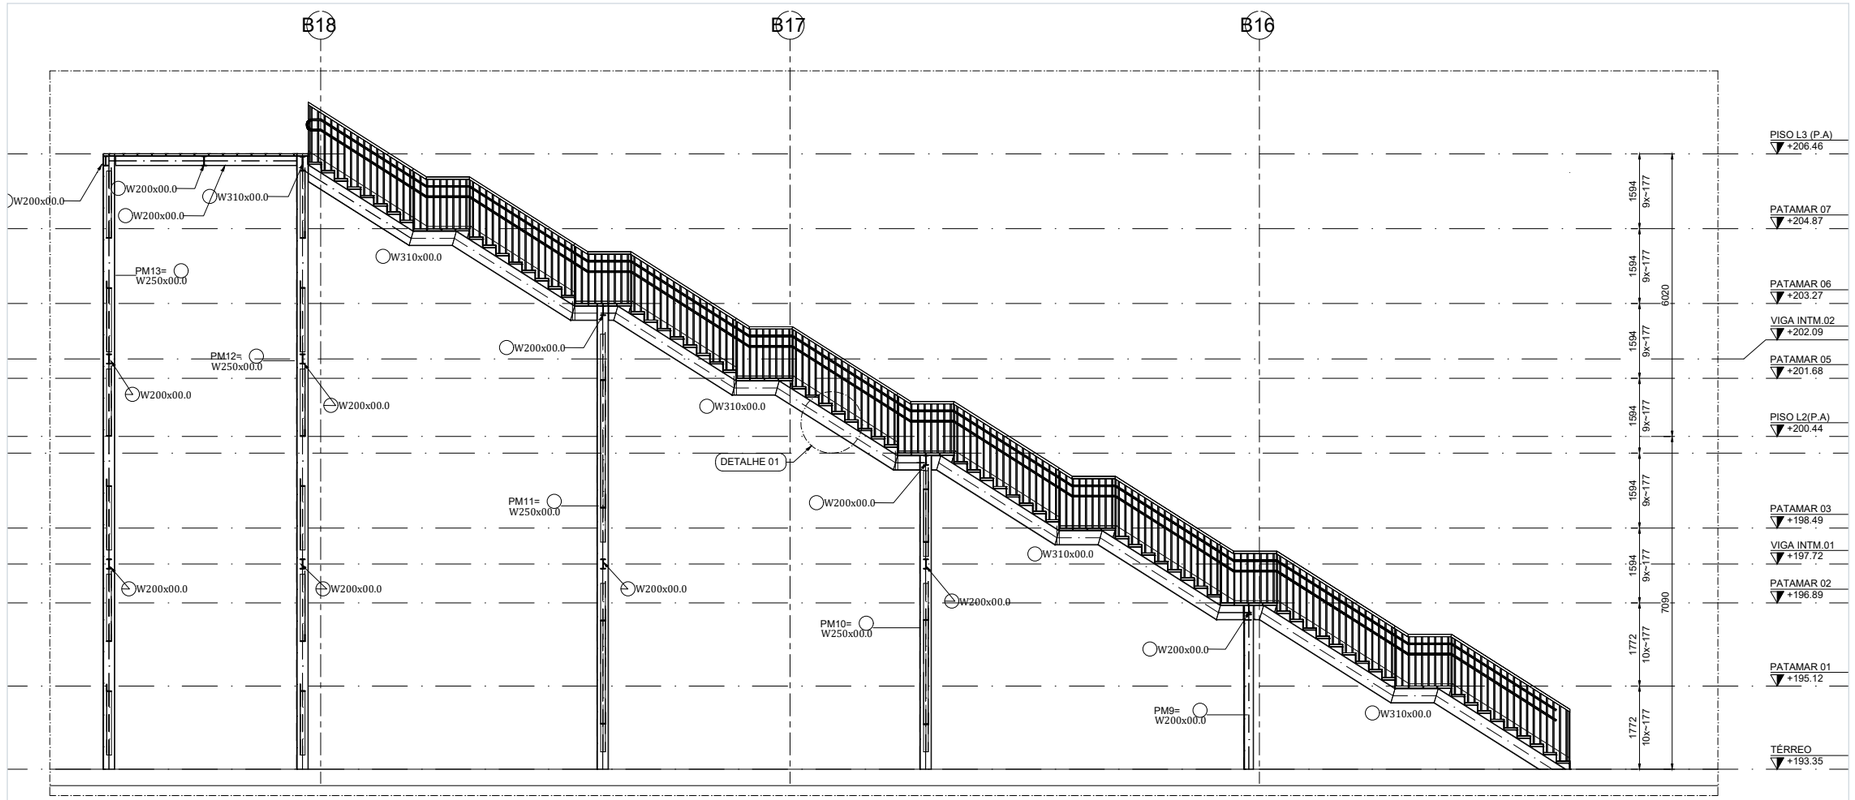

Corte A-A da escada