

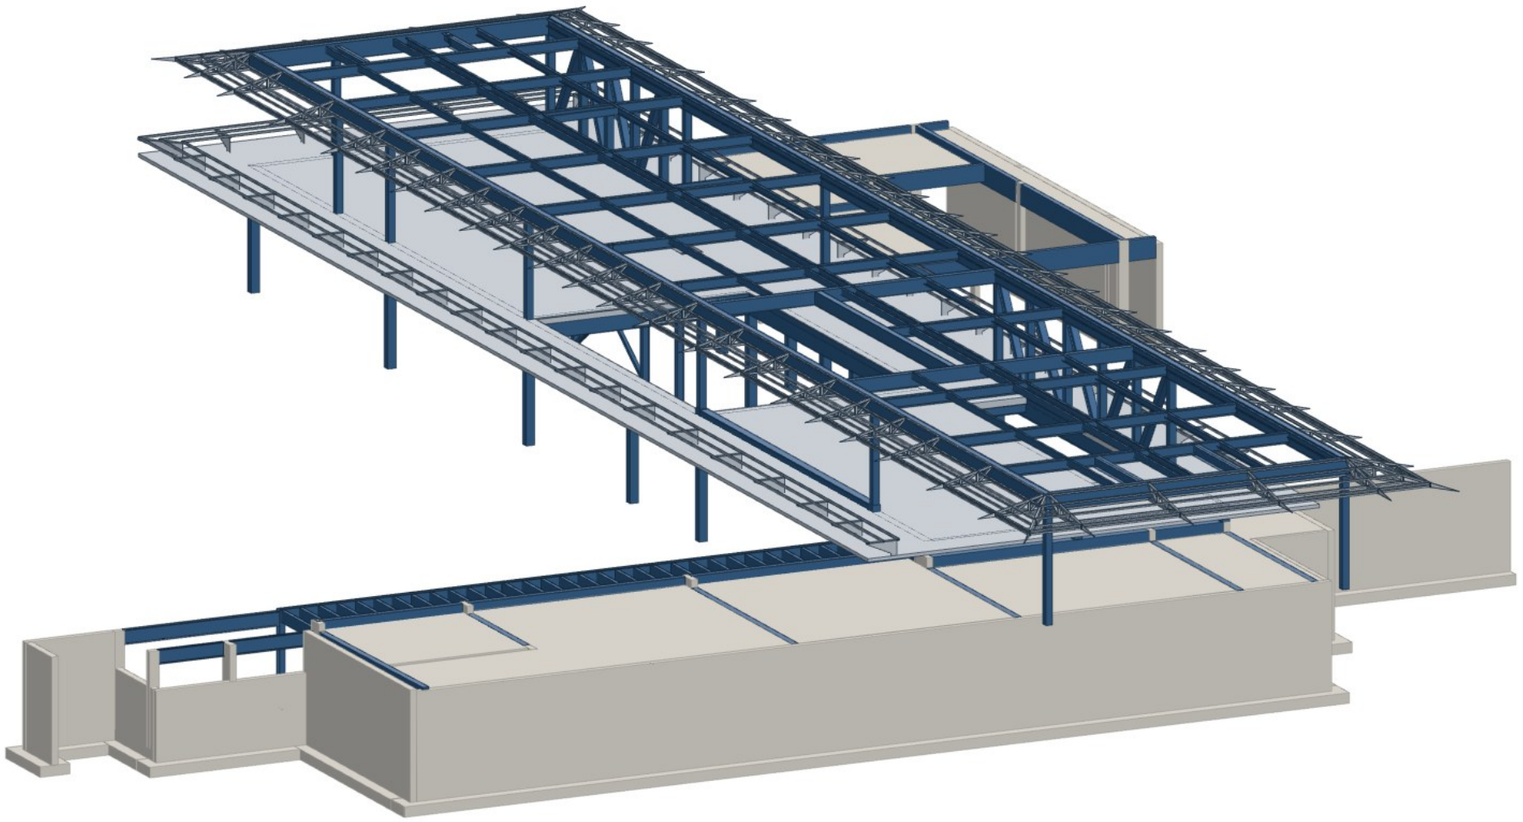


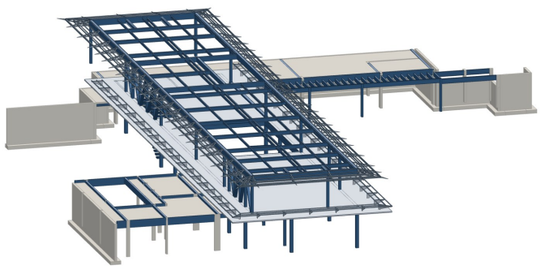

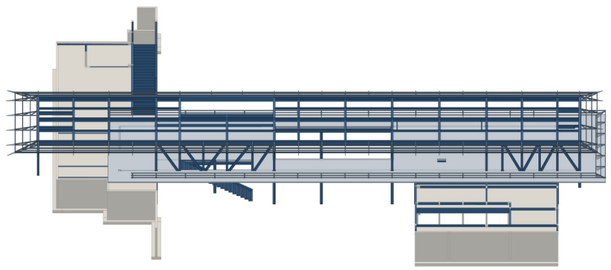

09

Residência de Alto Padrão


RESIDENCIAL · ESTRUTURA MISTA CONCRETO–AÇO

Residência unifamiliar com estrutura mista: cobertura em treliças metálicas sobre pilares de aço e lajes de concreto armado apoiadas em perfis metálicos embutidos.

ESCOPO


- Planta da cobertura e treliças
- Vistas das treliças
- Lajes com perfis embutidos
- Modelo IFC

Aço · Concreto armado · Misto · BIM

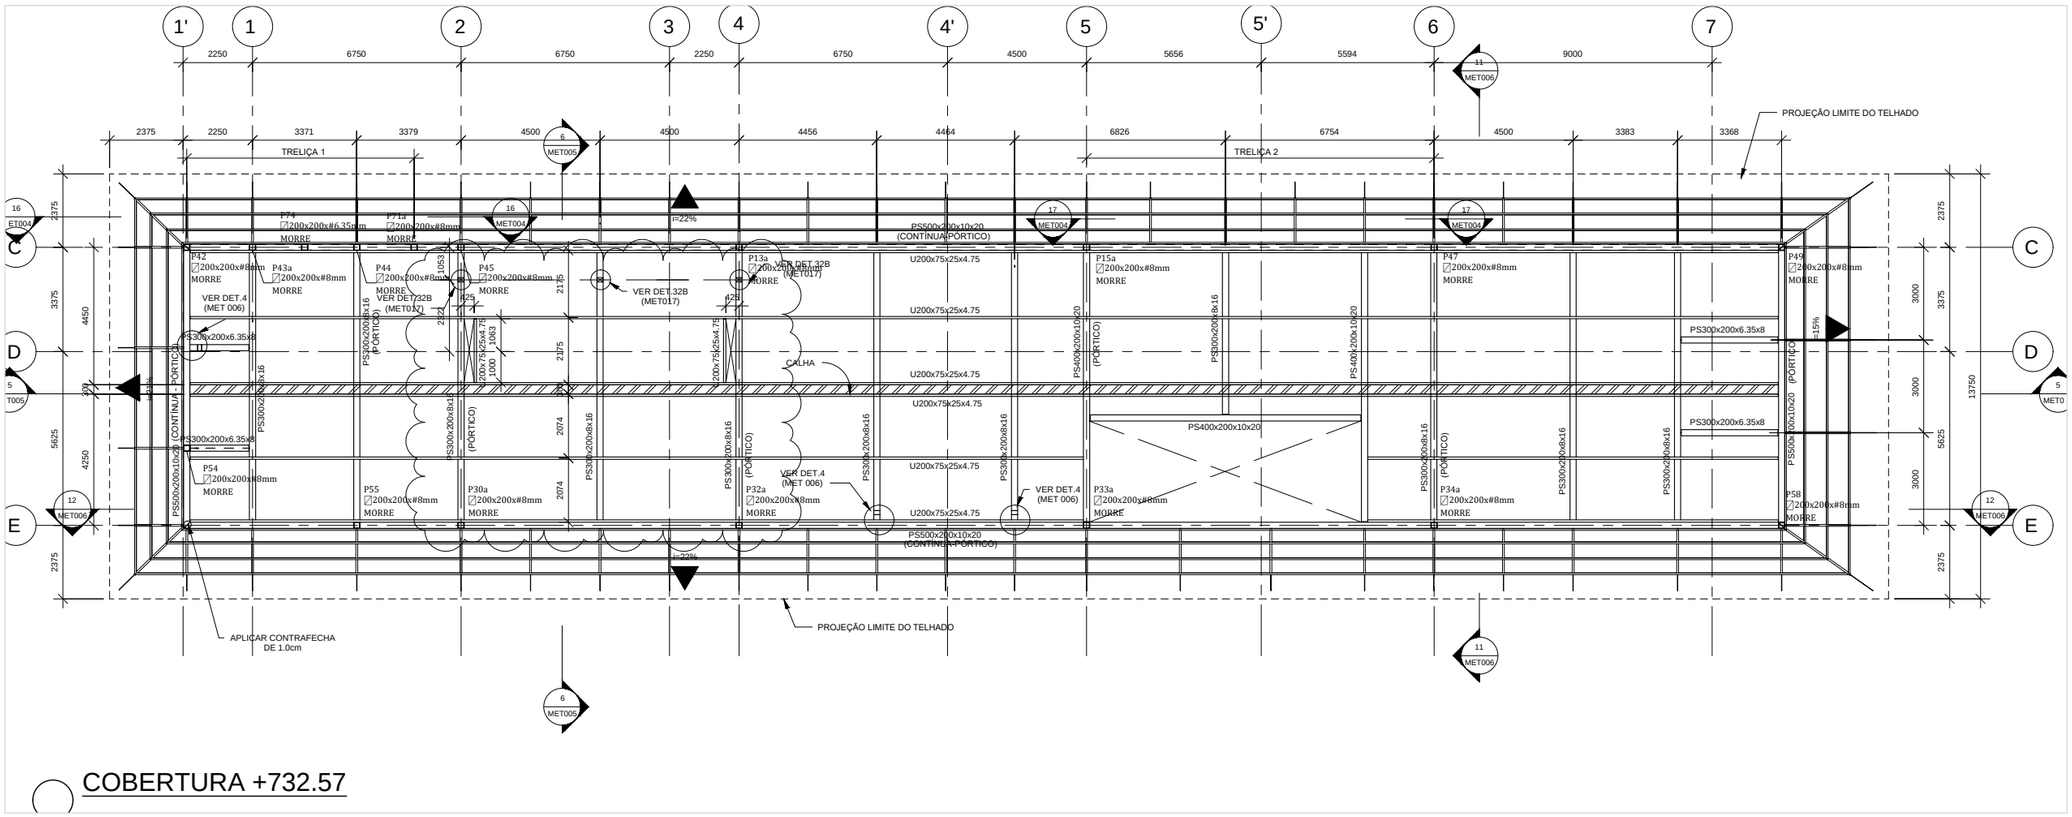


COBERTURA +732.57

Planta da cobertura

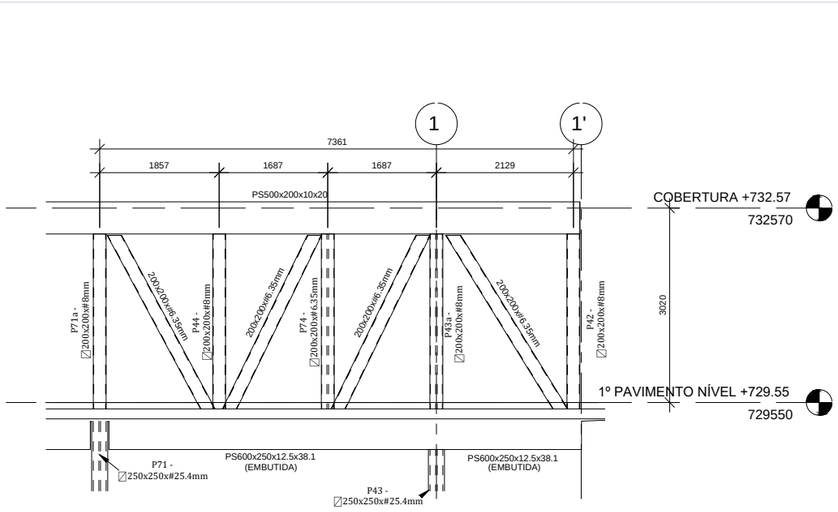


16 VISTA 1-1 - TRELIÇA 1
1 : 50

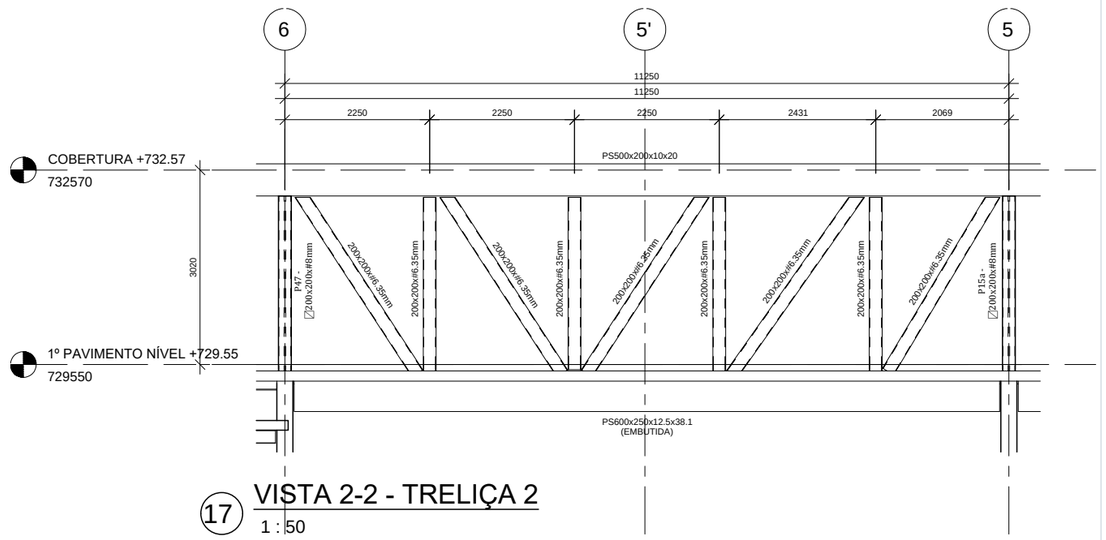


17 VISTA 2-2 - TRELIÇA 2
1 : 50

Vistas das treliças 1 e 2

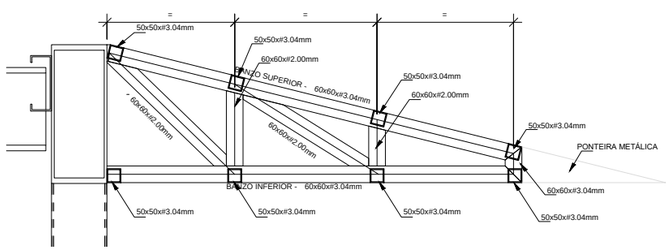



1 DETALHE 3 - TRELIÇA 1
1 : 10

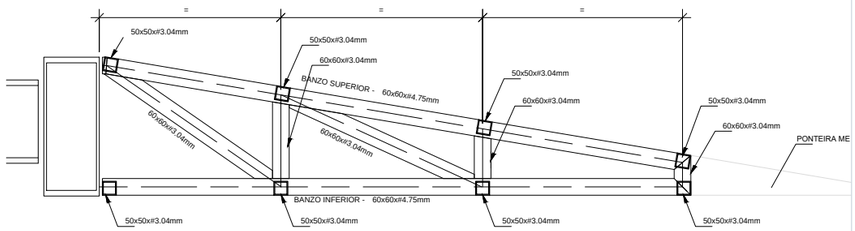



2 DETALHE 3 - TRELIÇA 2 E DIAGONAIS
1 : 10


Treliças do beiral

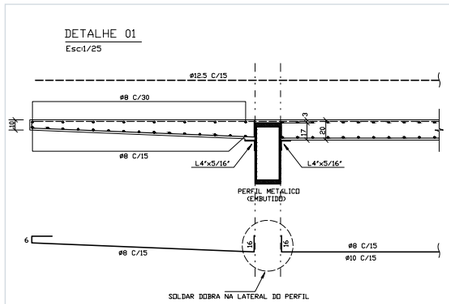


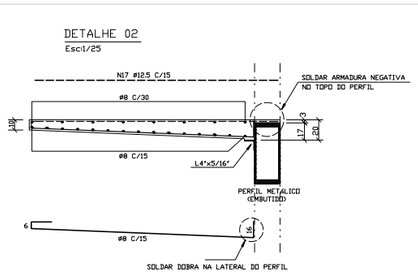

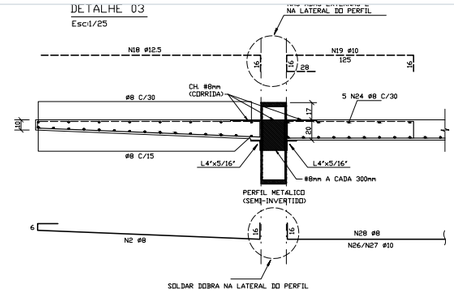

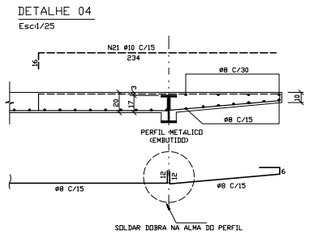

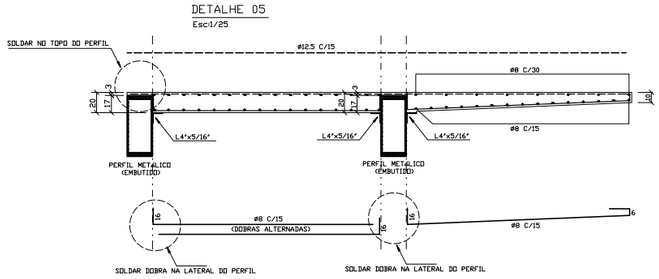

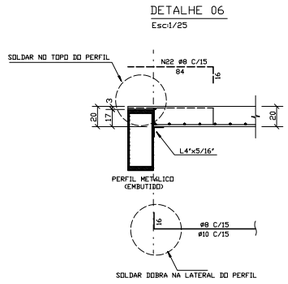

Laje armada apoiada em perfis metálicos — detalhes