

FAZENDA BAIA BONITA


634.000,00 m E | 636.000,00 m E | 638.000,00 m E | 640.000,00 m E | 642.000,00 m E | 644.000,00 m E

7.888.000,00 m N | 7.886.000,00 m N | 7.884.000,00 m N | 7.882.000,00 m N | 7.880.000,00 m N

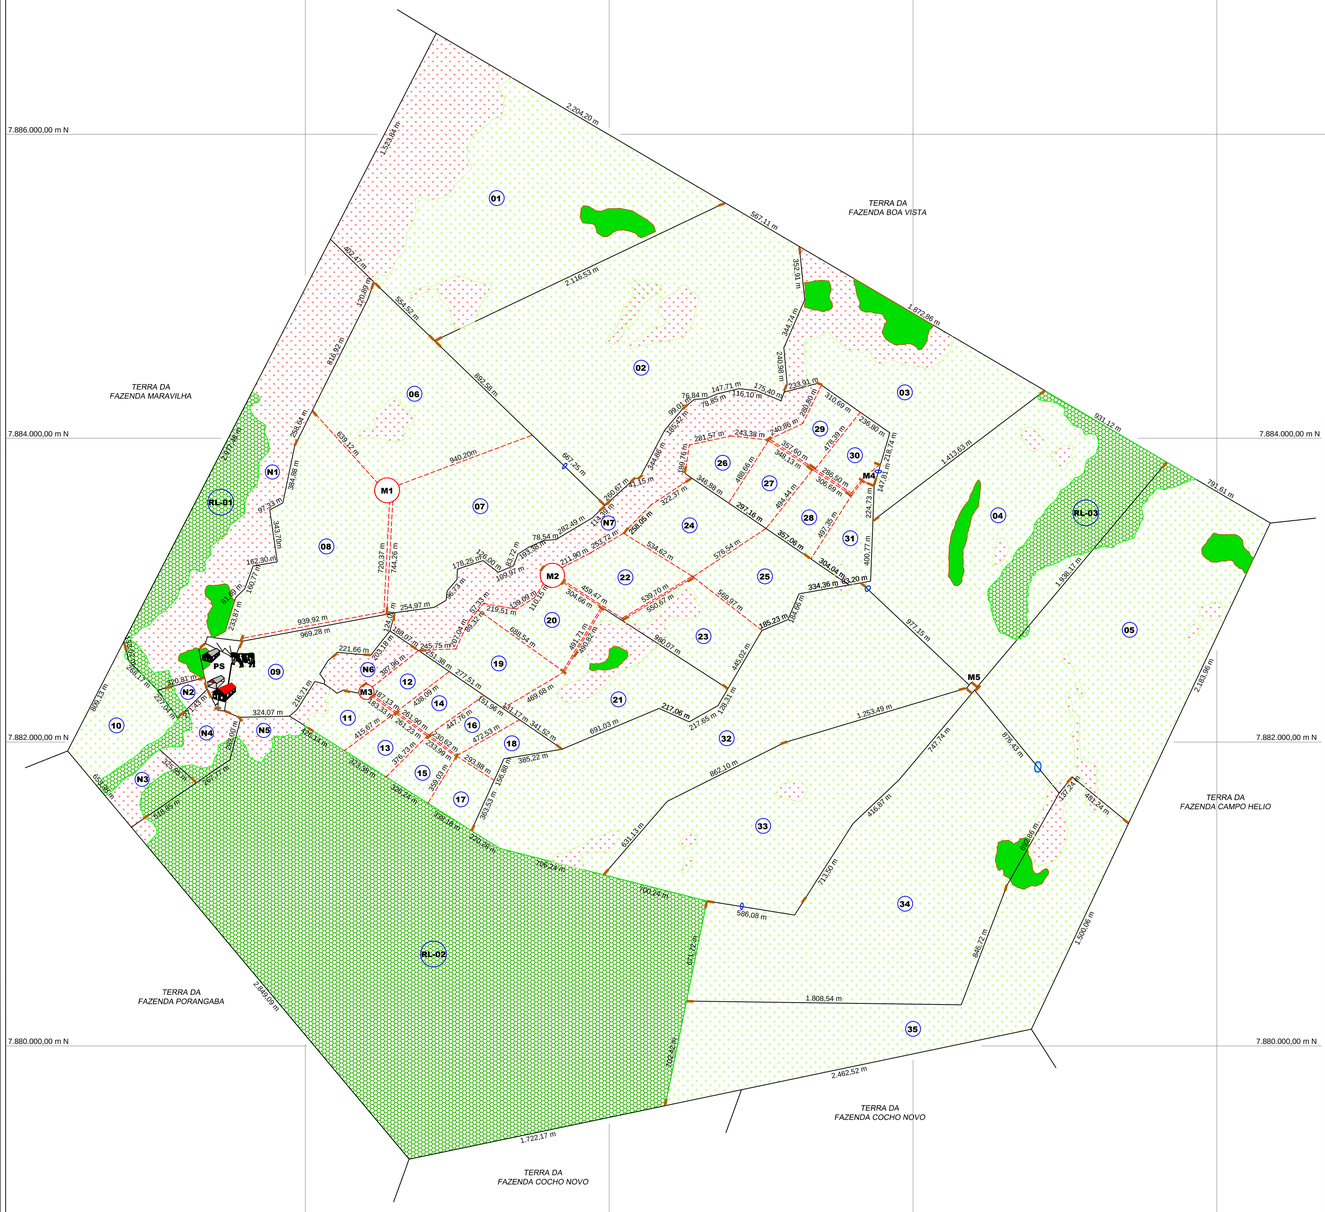

PLANTA DE LOCALIZAÇÃO

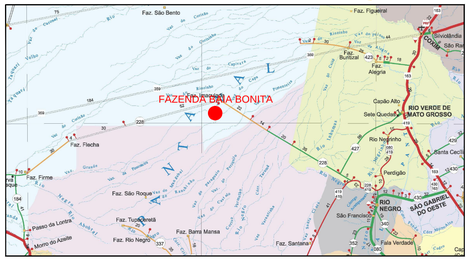

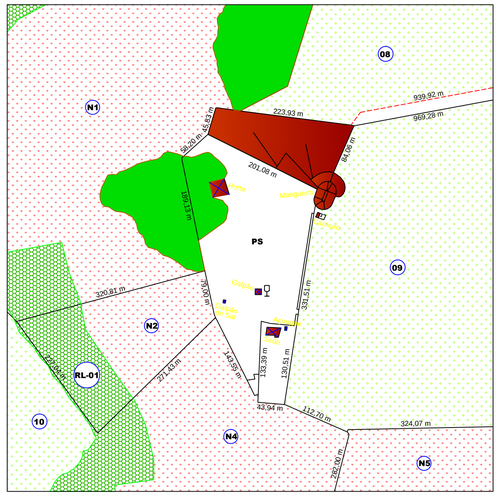

QUADRO DE ÁREAS DE RESERVA LEGAL

DESCRIÇÃO	ÁREA TOTAL (ha)
Reserva Legal RL-01	49,6645
Reserva Legal RL-02	609,5022
Reserva Legal RL-03	61,5588
Área de Reserva Legal Total	720,7255

QUADRO DE ÁREAS QUANTIFICADAS

TIPOLOGIAS DE USO E OCUPAÇÃO DO SOLO				ÁREA TOTAL (ha)
DESCRIÇÃO	Pastagem Implantada	Pastagem Nativa	Vegetação Remanescente	
01	221,4120	35,0161	6,3433	262,7714
02	237,0058	13,0443	0,0000	250,0501
03	82,2547	32,6121	12,7738	127,6406
04	134,9389	4,3624	5,7757	145,0770
05	203,7853	6,9875	5,2257	215,9985
06	91,6130	5,7053	0,0000	97,3183
07	93,0817	0,0000	0,0000	93,0817
08	92,7215	0,0000	0,0000	92,7215
09	39,0836	0,0000	0,0000	39,0836
10	31,8992	0,0000	0,0000	31,8992
11	12,8033	3,7854	0,0000	16,5887
12	9,8427	0,0000	0,0000	9,8427
13	11,2008	0,0000	0,0000	11,2008
14	11,3235	0,0000	0,0000	11,3235
15	10,2505	0,0000	0,0000	10,2505
16	10,9114	0,0000	0,0000	10,9114
17	11,4479	0,0000	0,0000	11,4479
18	11,0011	0,0000	0,0000	11,0011
19	27,0299	0,0000	0,0000	27,0299
20	22,5822	0,0000	0,0000	22,5822
21	47,8367	13,8401	1,9583	63,6351
22	25,4203	0,0000	0,0000	25,4203
23	26,7926	6,2838	0,0000	33,0764
24	31,3682	0,0000	0,0000	31,3682
25	32,0452	0,4324	0,0000	32,4776
26	14,5051	0,0000	0,0000	14,5051
27	15,8314	0,0000	0,0000	15,8314
28	16,4293	0,0000	0,0000	16,4293
29	13,9836	0,0000	0,0000	13,9836
30	13,6018	0,0000	0,0000	13,6018
31	15,8621	0,9289	0,0000	16,7910
32	208,9150	4,7862	0,0000	213,7012
33	148,0557	3,2304	0,0000	151,2861
34	244,1371	1,5854	3,7109	249,4334
35	164,8654	7,8450	3,0784	175,7888
Nativo N1	0,0000	95,5667	6,5330	102,0997
Nativo N2	0,0000	2,5791	0,0000	2,5791
Nativo N3	0,0000	8,6178	0,0000	8,6178
Nativo N4	0,0000	12,8646	0,0000	12,8646
Nativo N5	0,0000	7,7872	0,0000	7,7872
Nativo N6	0,0000	12,7060	0,0000	12,7060
Nativo N7	0,0000	80,1268	0,0000	80,1268
Reserva Legal RL-01	0,0000	0,0000	49,6645	49,6645
Reserva Legal RL-02	0,0000	1,6623	609,5022	611,1645
Reserva Legal RL-03	0,0000	0,0000	61,5588	61,5588
Patio da Sede - PS	4,5976	0,0000	0,6667	5,2643
Soma Total (ha)	2.390,4361	362,3558	766,7913	3.519,5832
Manga - M1				2,0907
Manga - M2				1,9979
Manga - M3				0,7743
Manga - M4				0,6758
Manga - M5				0,2419
Açudes				0,5096
Corredores				6,3193
Benfeitorias (Sede, Armazéns, Mangueiro, Etc.)				2,6945
ÁREA TOTAL CALCULADA (ha)				3.534,8872

LEGENDAS E CONVENÇÕES

- SEDE
- RETIROS, CASAS e OUTRAS CONSTRUÇÕES
- GALPÃO
- MANGUEIRO
- PORTÃO
- COLCHETE
- CAIXA D'ÁGUA
- AÇUDES
- PERÍMETRO
- CERCAS ELÉTRICAS
- CERCAS INTERNAS
- 0.000,00m — COMPRIMENTO DAS CERCAS "COSTAS SUPERIORES A "100,00m"
- TEXTO — NUMERAÇÃO DA INVERNADA
- BENFEITORIAS E CONSTRUÇÕES
- ÁREA DE PASTAGEM IMPLANTADA
- ÁREA DE PASTAGEM NATIVA
- ÁREA DE VEGETAÇÃO REMANESCENTE
- ÁREA DE RESERVA LEGAL

J C P M
JOSÉ CACILDO PAES DE MATOS
Engenheiro Agrimensor

R. CHIMANGO Nº 395
B. CARANDA BOSQUE II
CEP.: 79032-140
FONES (67) 3042-4048 e 9995-9217
CAMPO GRANDE - MS
e-mail. josecacildo@uol.com.br

ESCALA: 1:20.000	ASSUNTO: LEVANTAMENTO TOPOGRAFICO CADASTRAL IMÓVEL: FAZENDA BAIA BONITA PROPRIETÁRIO: LUIZ HENRIQUE MUJICA MUNICÍPIO: CORUMBÁ - M.S.	ÁREA TOTAL CALCULADA: 3.534,8872 ha
DATA DA ELABORAÇÃO DIGITAL: OUTUBRO/2018		PERÍMETRO CALCULADO: 23.048,54 m
BACIA HIDROGRÁFICA: RIO PARAGUAI SUB - BACIA HIDROGRÁFICA: RIO NEGRO	DESENHISTA DIGITAL: CÉSAR AUGUSTO	RESPONSÁVEL TÉCNICO: JOSÉ CACILDO PAES DE MATOS ENGENHEIRO AGRIMENSOR