

Larissa dos Santos Ferrari

Telefone: 32 9 9985-7192 / 21 96751-2415

E-mail: larissasantosferrari@yahoo.com.br

Graduada em Engenharia Civil. UNIPAC/FUPAC UBÁ, concluído em dezembro de 2018. Profissional recém-formada em engenharia civil, com experiência em desenvolvimento de projetos e obras. Possui experiência anterior como auxiliar administrativo desempenhando atividades como atendimento externo e interno. Desempenhando atividades desde 2016 em escritório de arquitetura desenvolvendo projetos arquitetônicos e estruturais, desenhos técnicos, maquetes em 3D e design de interiores, utilizando softwares (AutoCAD e SketchUp), e realizando acompanhamento, fiscalização e orçamentos de obras.


Experiência Profissional

- **Escritório de Arquitetura e Design Guilherme Pena;**

1. **Revitalização total da casa:**

Principais atividades: Foi realizado projeto arquitetônico com planta baixa reformada, detalhamentos (pontos elétricos, hidráulicos, gesso e fachada) e maquete 3D.




Imagem representativa do projeto – FACHADA REFORMADA

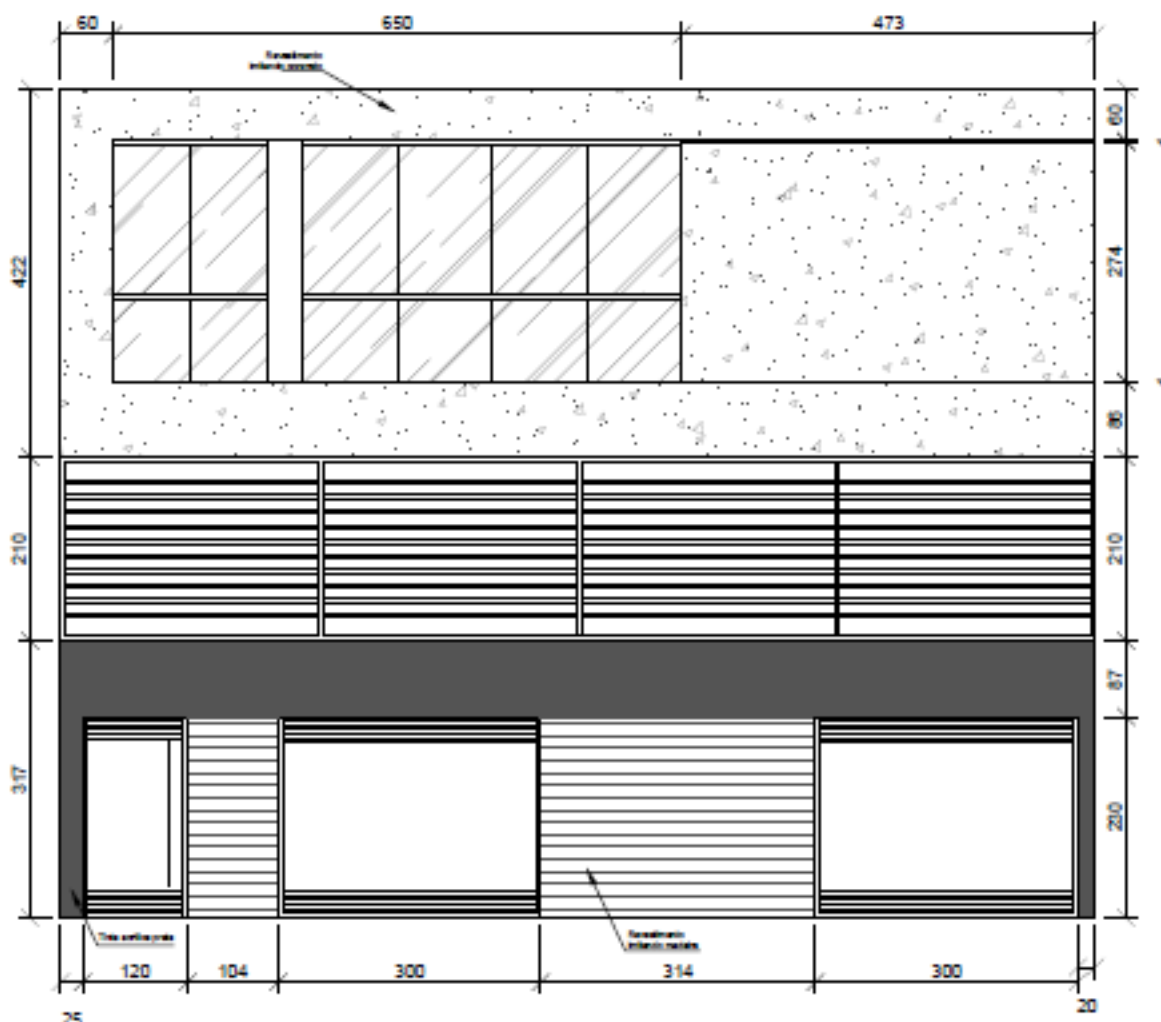



2. Hall de edifício residencial:

Principais atividades: Foi realizado projeto arquitetônico com planta baixa reformada, maquete 3D e detalhamentos das vistas, com a descrição dos materiais utilizados e gesso.

Imagem representativa do projeto – DETALHAMENTOS VISTAS E GESSO

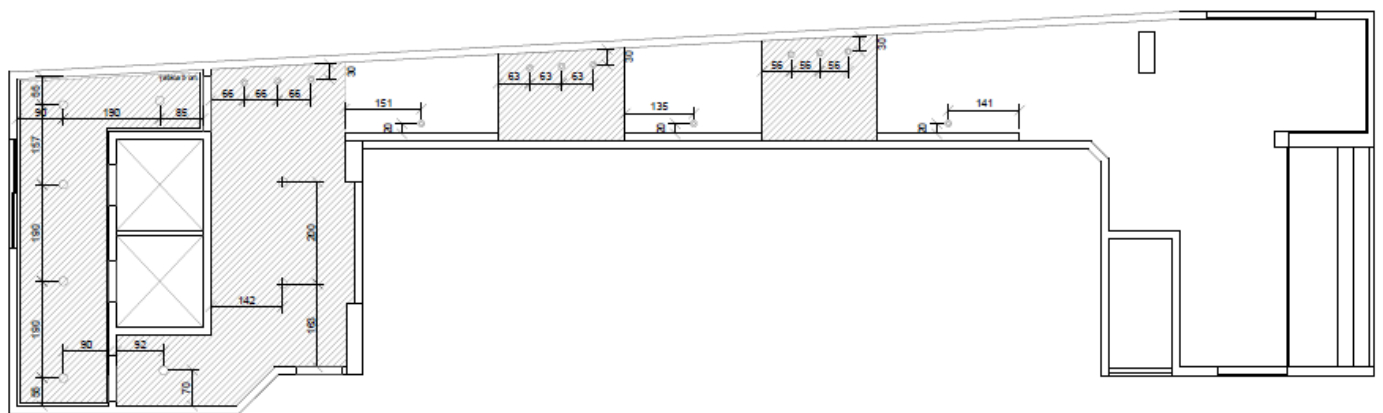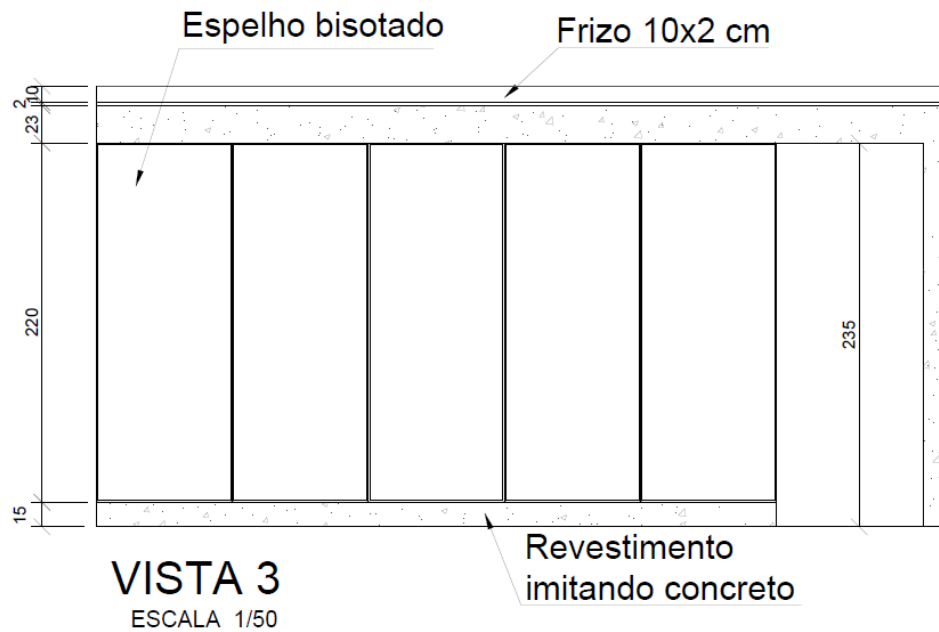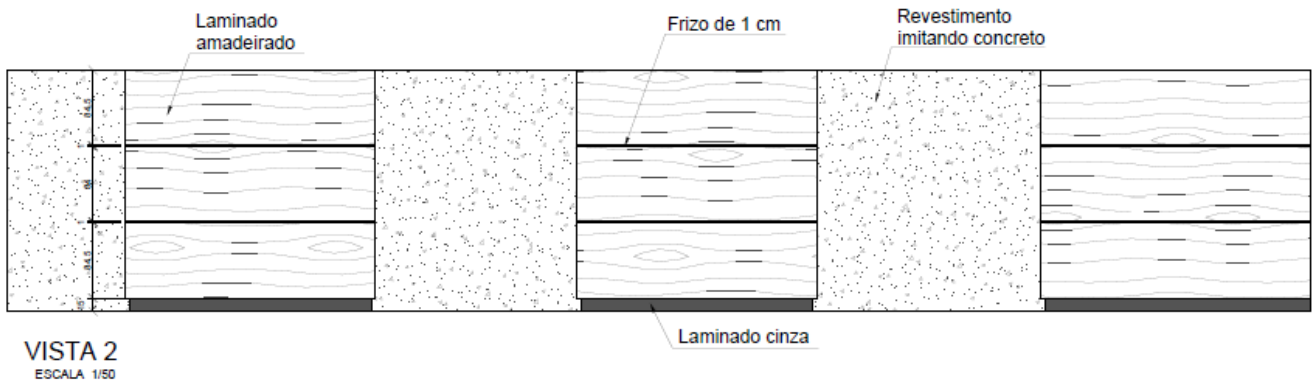


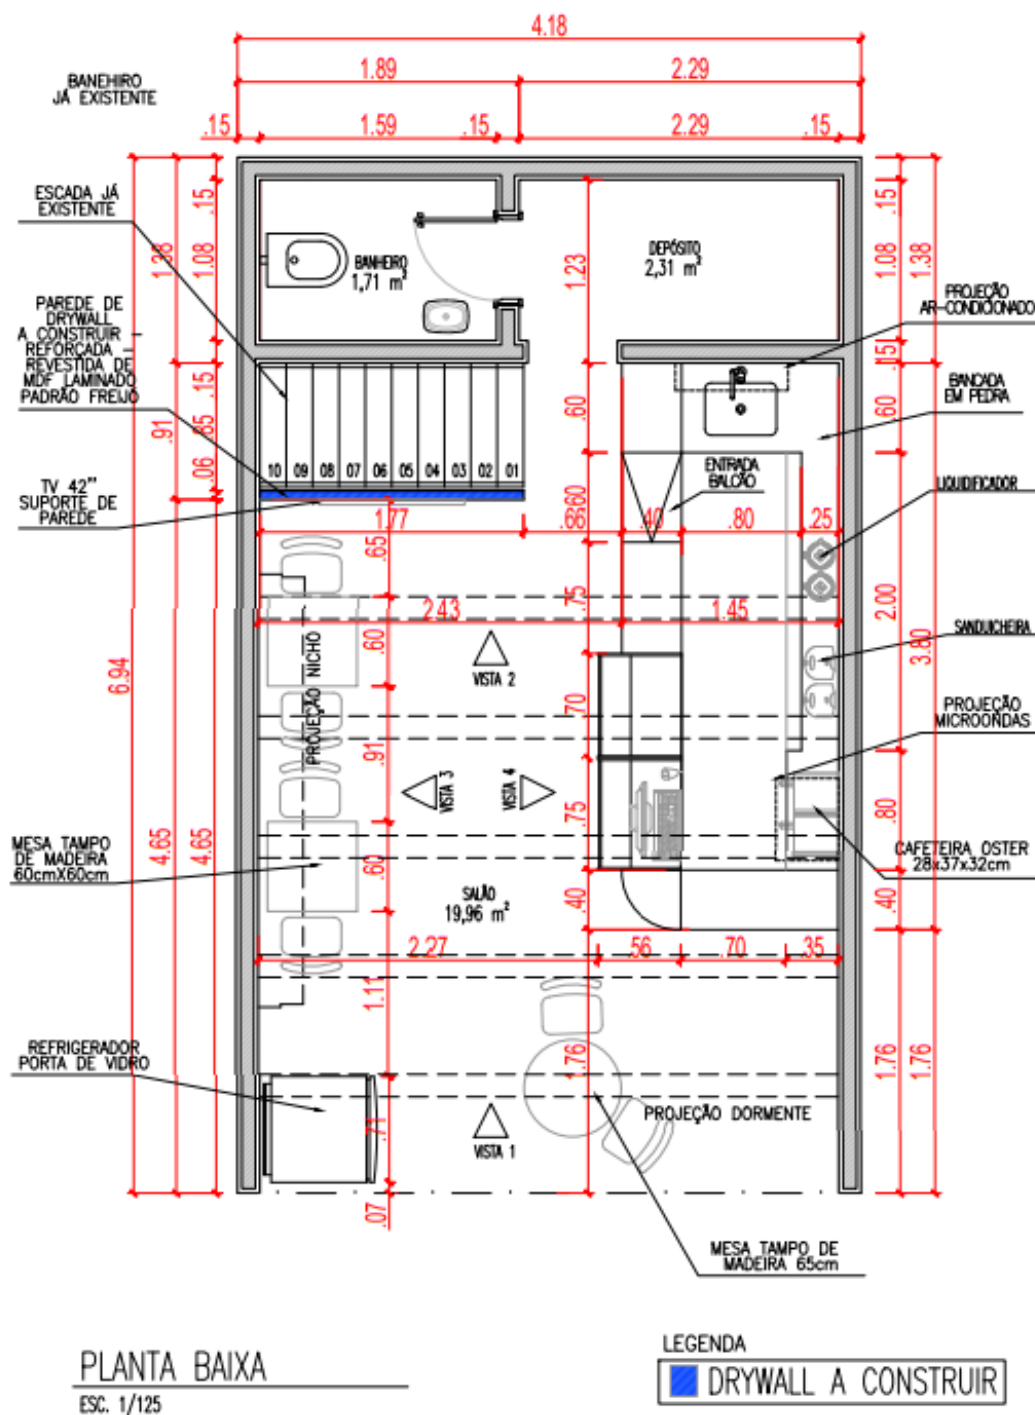

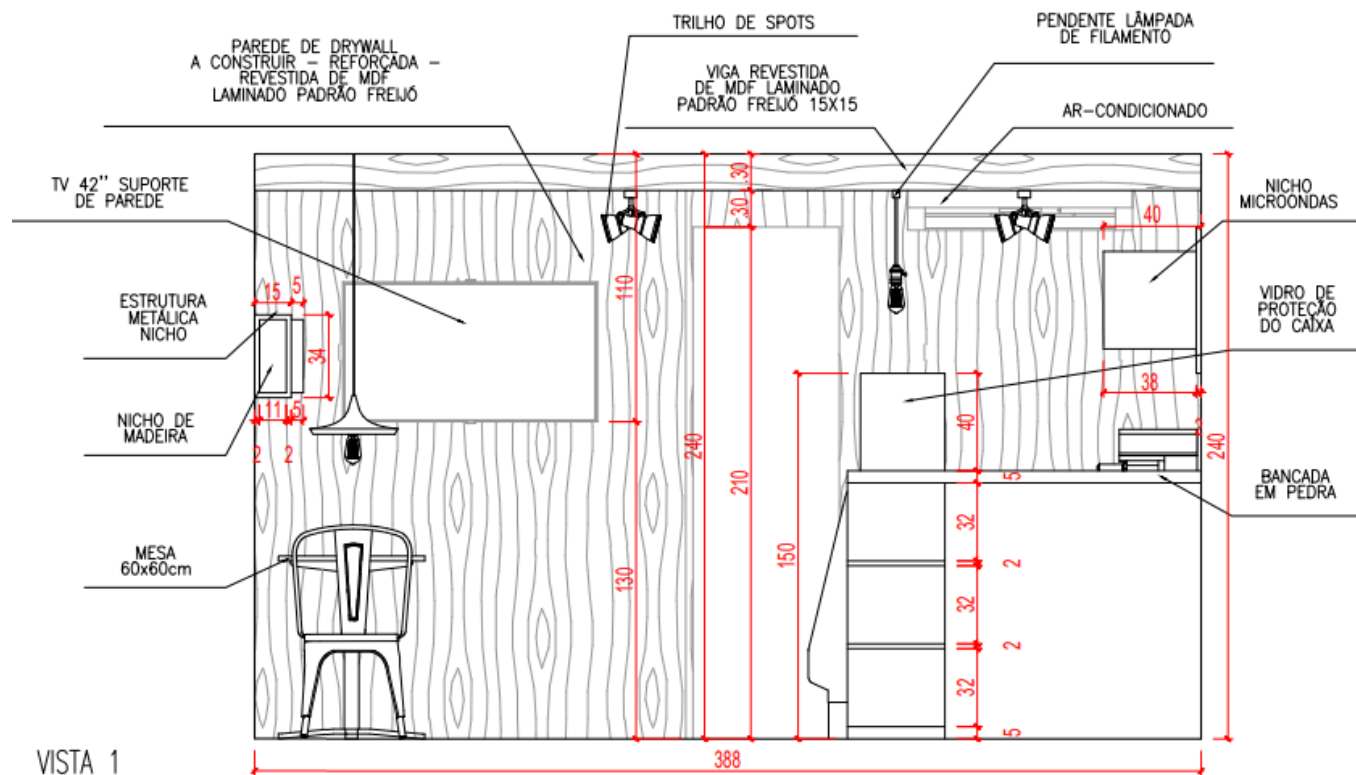

VISTA 1

ESC. 1/50

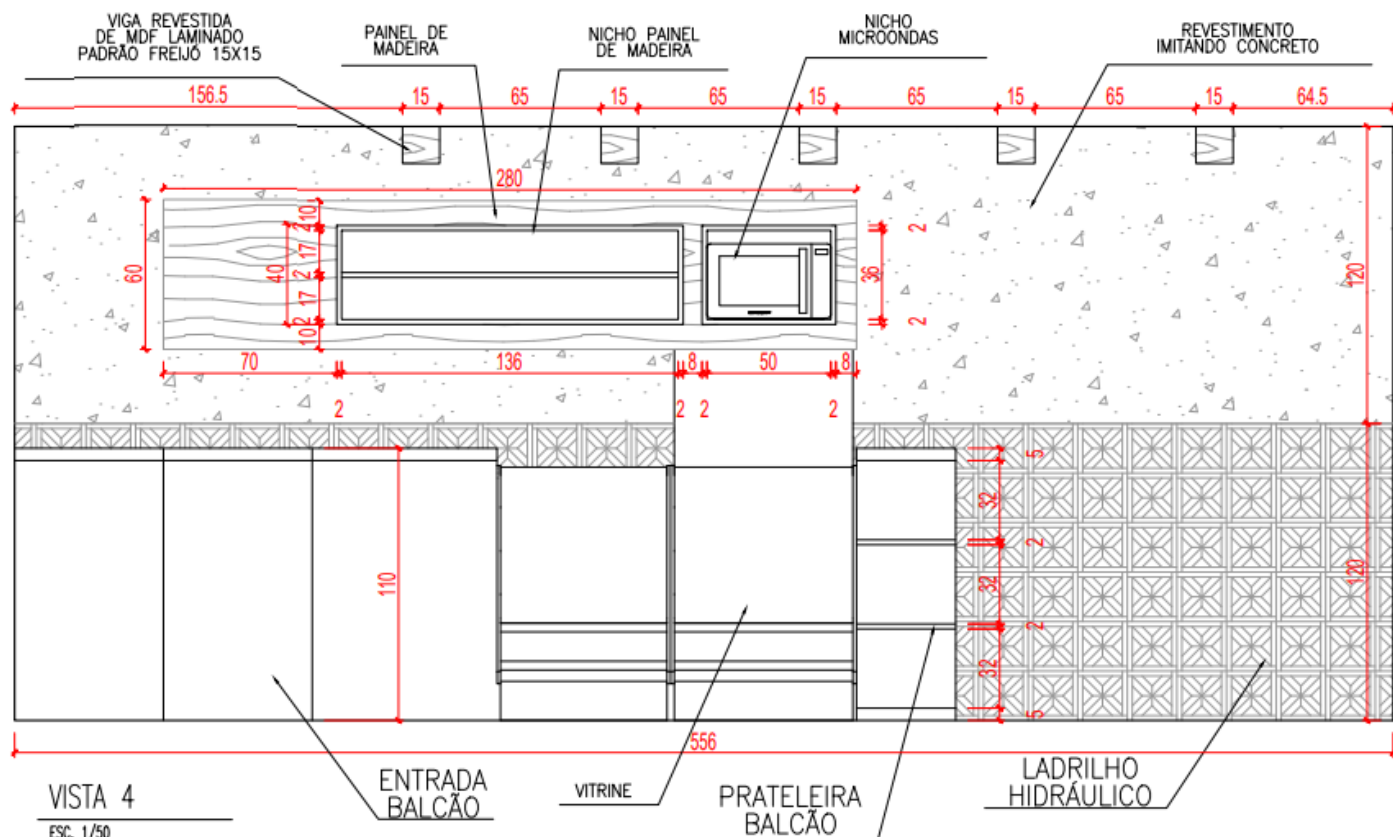


VISTA 4

ESC. 1/50


2. Pizzaria na Barra da Tijuca:

Principais atividades: Foi realizado projeto arquitetônico com planta baixa reformada e detalhes (pontos elétricos, hidráulicos, gesso, vistas, materiais e mobiliário).

Imagem representativa do projeto – PLANTA BAIXA E PONTOS ELÉTRICOS

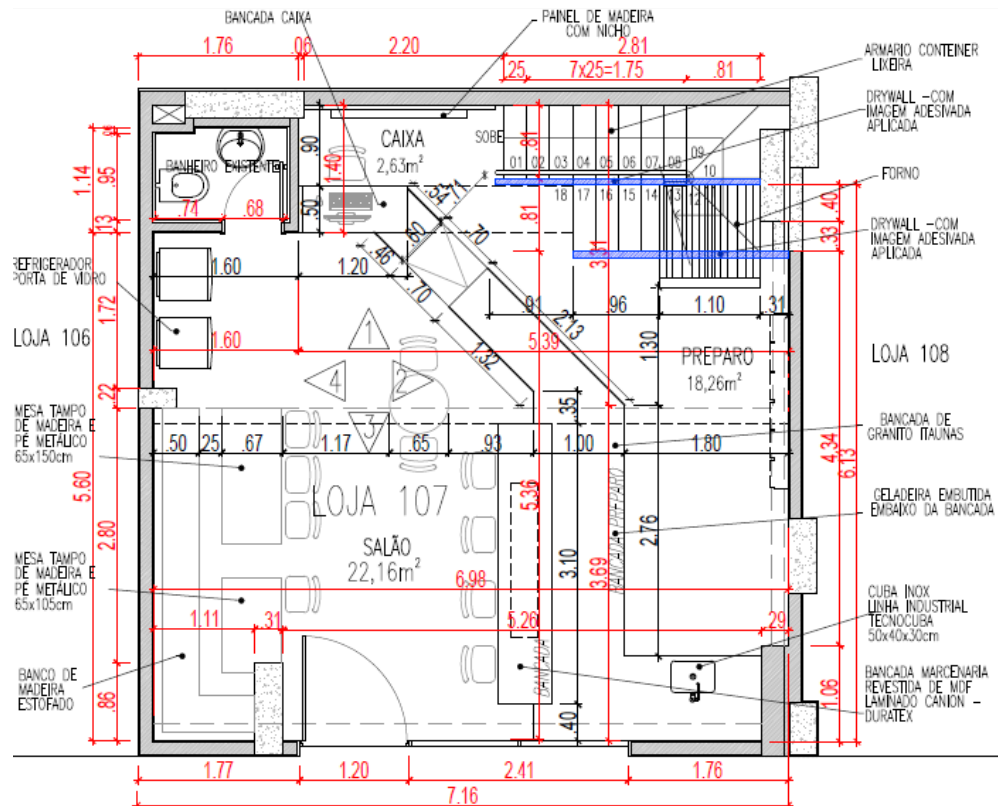

PLANTA BAIXA PAVIMENTO TÉRREO
ESC. 1/50

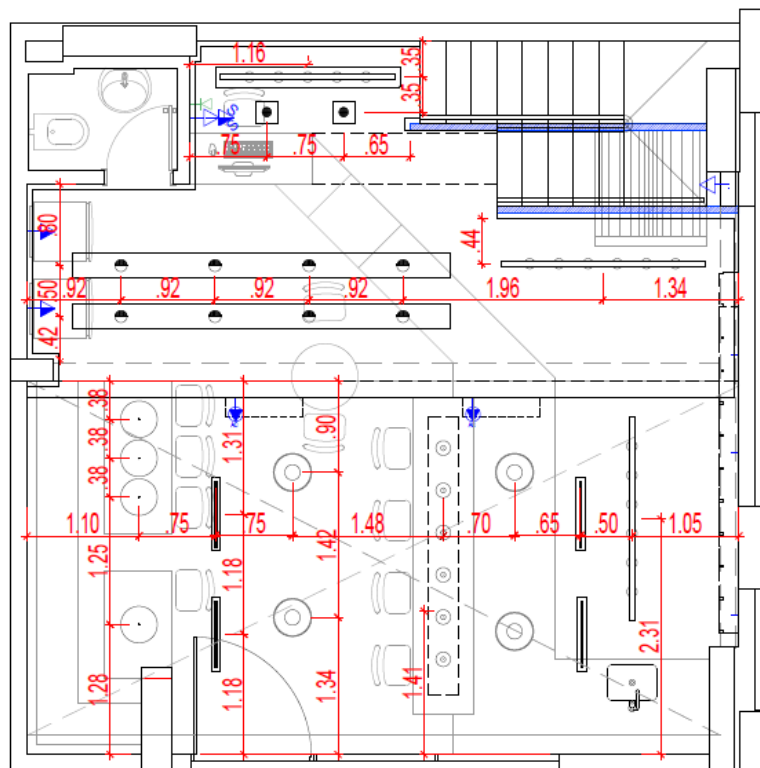

PLANTA BAIXA - PONTOS ELÉTRICOS
ESC. 1/50

3. Casa no Recreio dos Bandeirantes:

Principais atividades: Foi realizado desenho técnico completo, para aprovação.

Imagem representativa do projeto – DESENHO TÉCNICO

