


LEGENDA	BLOCOS	
(1)	PRÉDIO 1	
(2)	PRÉDIO 2	
(3)	PRÉDIO 3	
(4)	PRÉDIO 4	
(5)	PRÉDIO 5	
(6)	PRÉDIO 6	
(7)	PRÉDIO 7	
(8)	PRÉDIO 8	
(9)	PRÉDIO 9	
(10)	PRÉDIO 10	
(11)	PRÉDIO 11	
(A)	VESTIÁRIO/SANITÁRIO PRÉDIO 1 ESQ.	
(B)	VESTIÁRIO/SANITÁRIO PRÉDIO 1 DIR.	
(C)	VESTIÁRIO/SANITÁRIO PRÉDIO 2 DIR.	
(D)	MARQUISE 12	
(E)	MARQUISE 22	
(F)	MARQUISE 11	
(G)	MARQUISE 21	
(H)	EQUIPAMENTO CONTRA INCÊNDIO	
(I)	CENTRO DE TREINAMENTO	
(J)	PASSAGEM COBERTA 1	
(K)	PORTARIA E CABINE PRIMÁRIA	
(L)	PASSAGEM COBERTA 2	
(M)	ESTACIONAMENTO MOTOCICLETAS	
(N)	DEPÓSITO MATERIAL DE LIMPEZA	
(O)	PASSAGEM COBERTA 3	
(P)	PASSAGEM COBERTA 4	
(Q)	ABRIGO POÇO DAEE	
(R)	CX. D'ÁGUA CORPO DE BOMBEIRO	
(S)	CASA DE BOMBAS	
(T)	GERADOR	
(U)	DEPÓSITO DIESEL	
(V)	ABRIGO GAS GLP	
(W)	ESTOQUE DE GAS	
(X)	ANEXO - PRÉDIO 4	
(Y)	VESTIÁRIOS E WC'S - PRÉDIO 3	
(Z)	DOCA 1 - PRÉDIO 3	
(A1)	DOCA 2 - PRÉDIO 3	
(B1)	DOCA - PRÉDIO 10	
(C1)	ESTACIONAMENTO DIRETORIA	
(D1)	CONTAINER GERADOR	
(E1)	PASSAGEM COBERTA 5	
(F1)	PORTARIA	
(G1)	CANIL	
(H1)	GUARITA	
(I1)	CENTRO DE TREINAMENTO	
(J1)	ZELADORIA	
(K1)	REFEITÓRIO	
(L1)	SALAS PARA TREINAMENTO	
(M1)	COZINHA ABERTA	
(N1)	LAVATÓRIO COLETIVO	
(O1)	ÁREA DE CONVIVÊNCIA	
(P1)	SANITÁRIOS	
(Q1)	UNIDADE DE VIGILÂNCIA	
(R1)	DEPÓSITO DE FERRAMENTAS	
(S1)	CASA DE FORÇA	

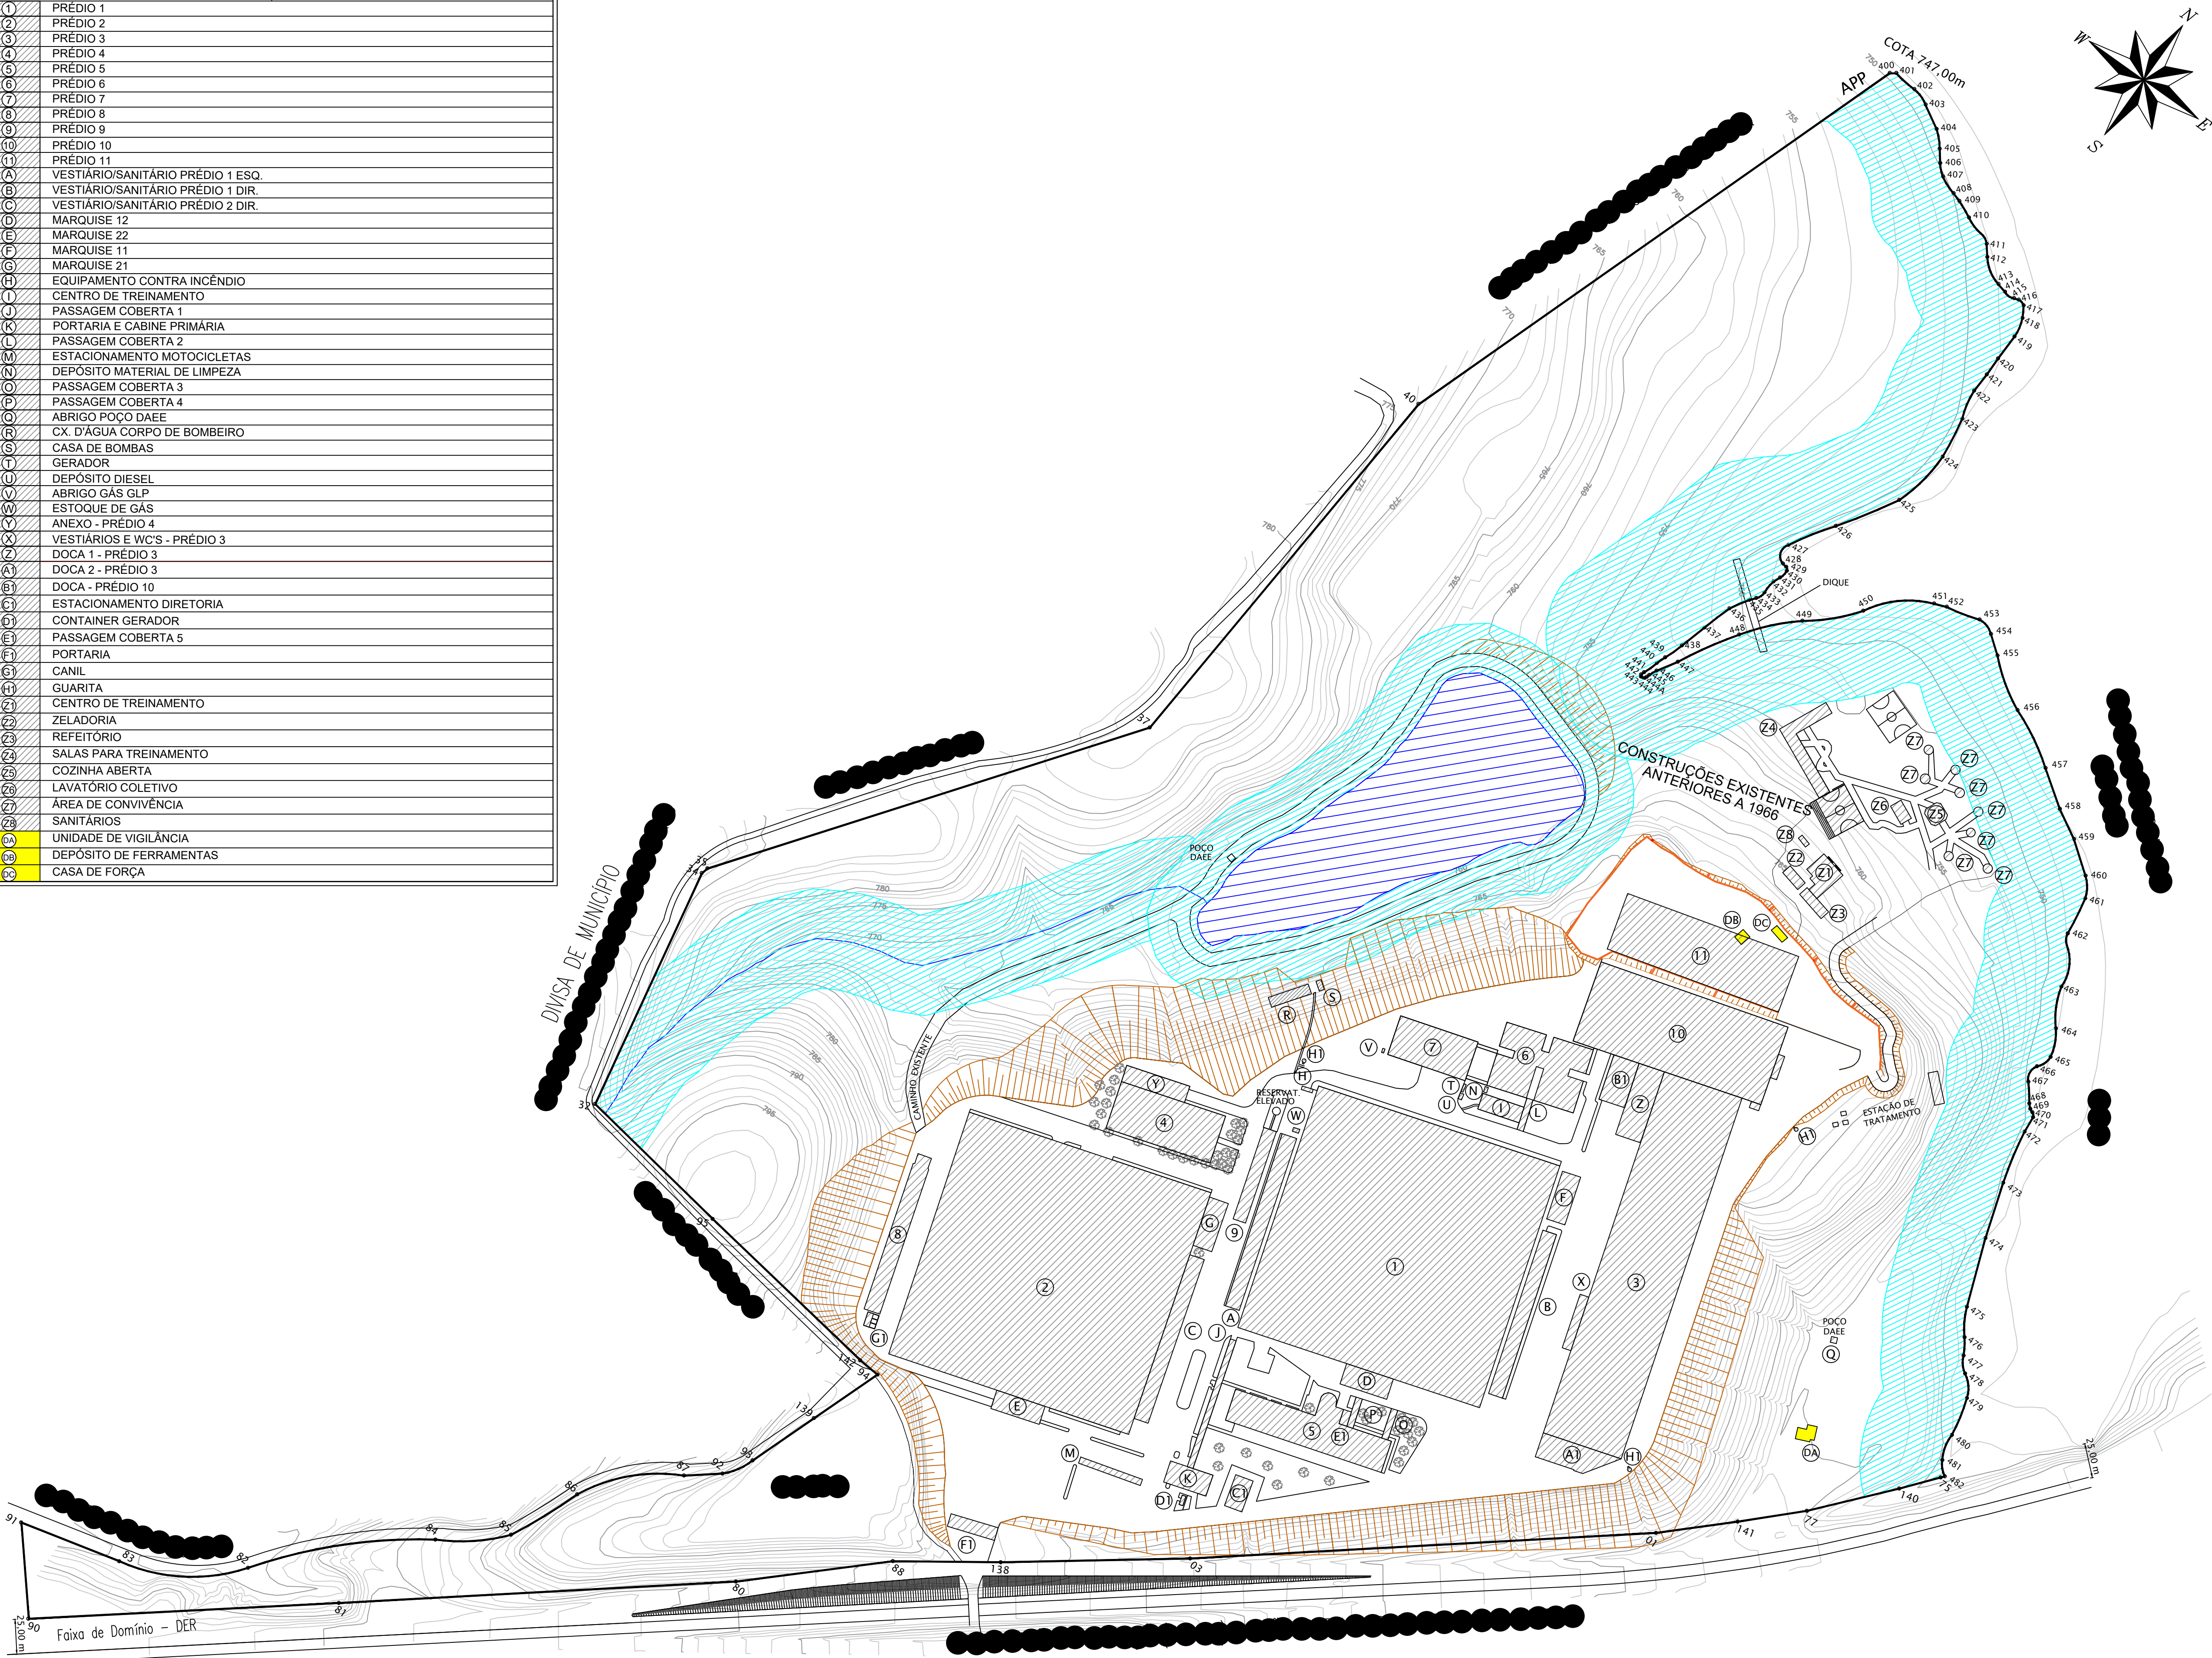

LEGENDA	
	CONSTRUÇÕES
	APP
	REPRESA

NOTAS:
1 - AS MEDIDAS ESTÃO EM METROS;
2 - POSICIONAMENTO GEOGRÁFICO OU UTM:
DATUM: SAD69 FUSO: 23
3 - NÃO HAVERÁ SUPRESSÃO DE VEGETAÇÃO;
4 - TODAS AS CONSTRUÇÕES DO IMÓVEL ESTÃO CONECTADAS A ETE EXISTENTE CONFORME PROJETO FOLHA 10/12.

PLANIALTIMÉTRICO		FOLHA: ÚNICA	Folha:.....
PROJETO DE REGULARIZAÇÃO DE GALPÕES		Proc:.....	Rub:.....
TÍTULO:.....			
LOCAL:.....			
PROPRIETÁRIO:.....			
ESCALA: 1/2000			
Situação sem escala:		Declaro que a aprovação do projeto pela prefeitura não implica no reconhecimento do direito de propriedade do terreno.	
		PROPRIETÁRIO:.....	
Quadro de áreas:		AUTOR DO PROJETO: Marco Antonio S. Santos	