
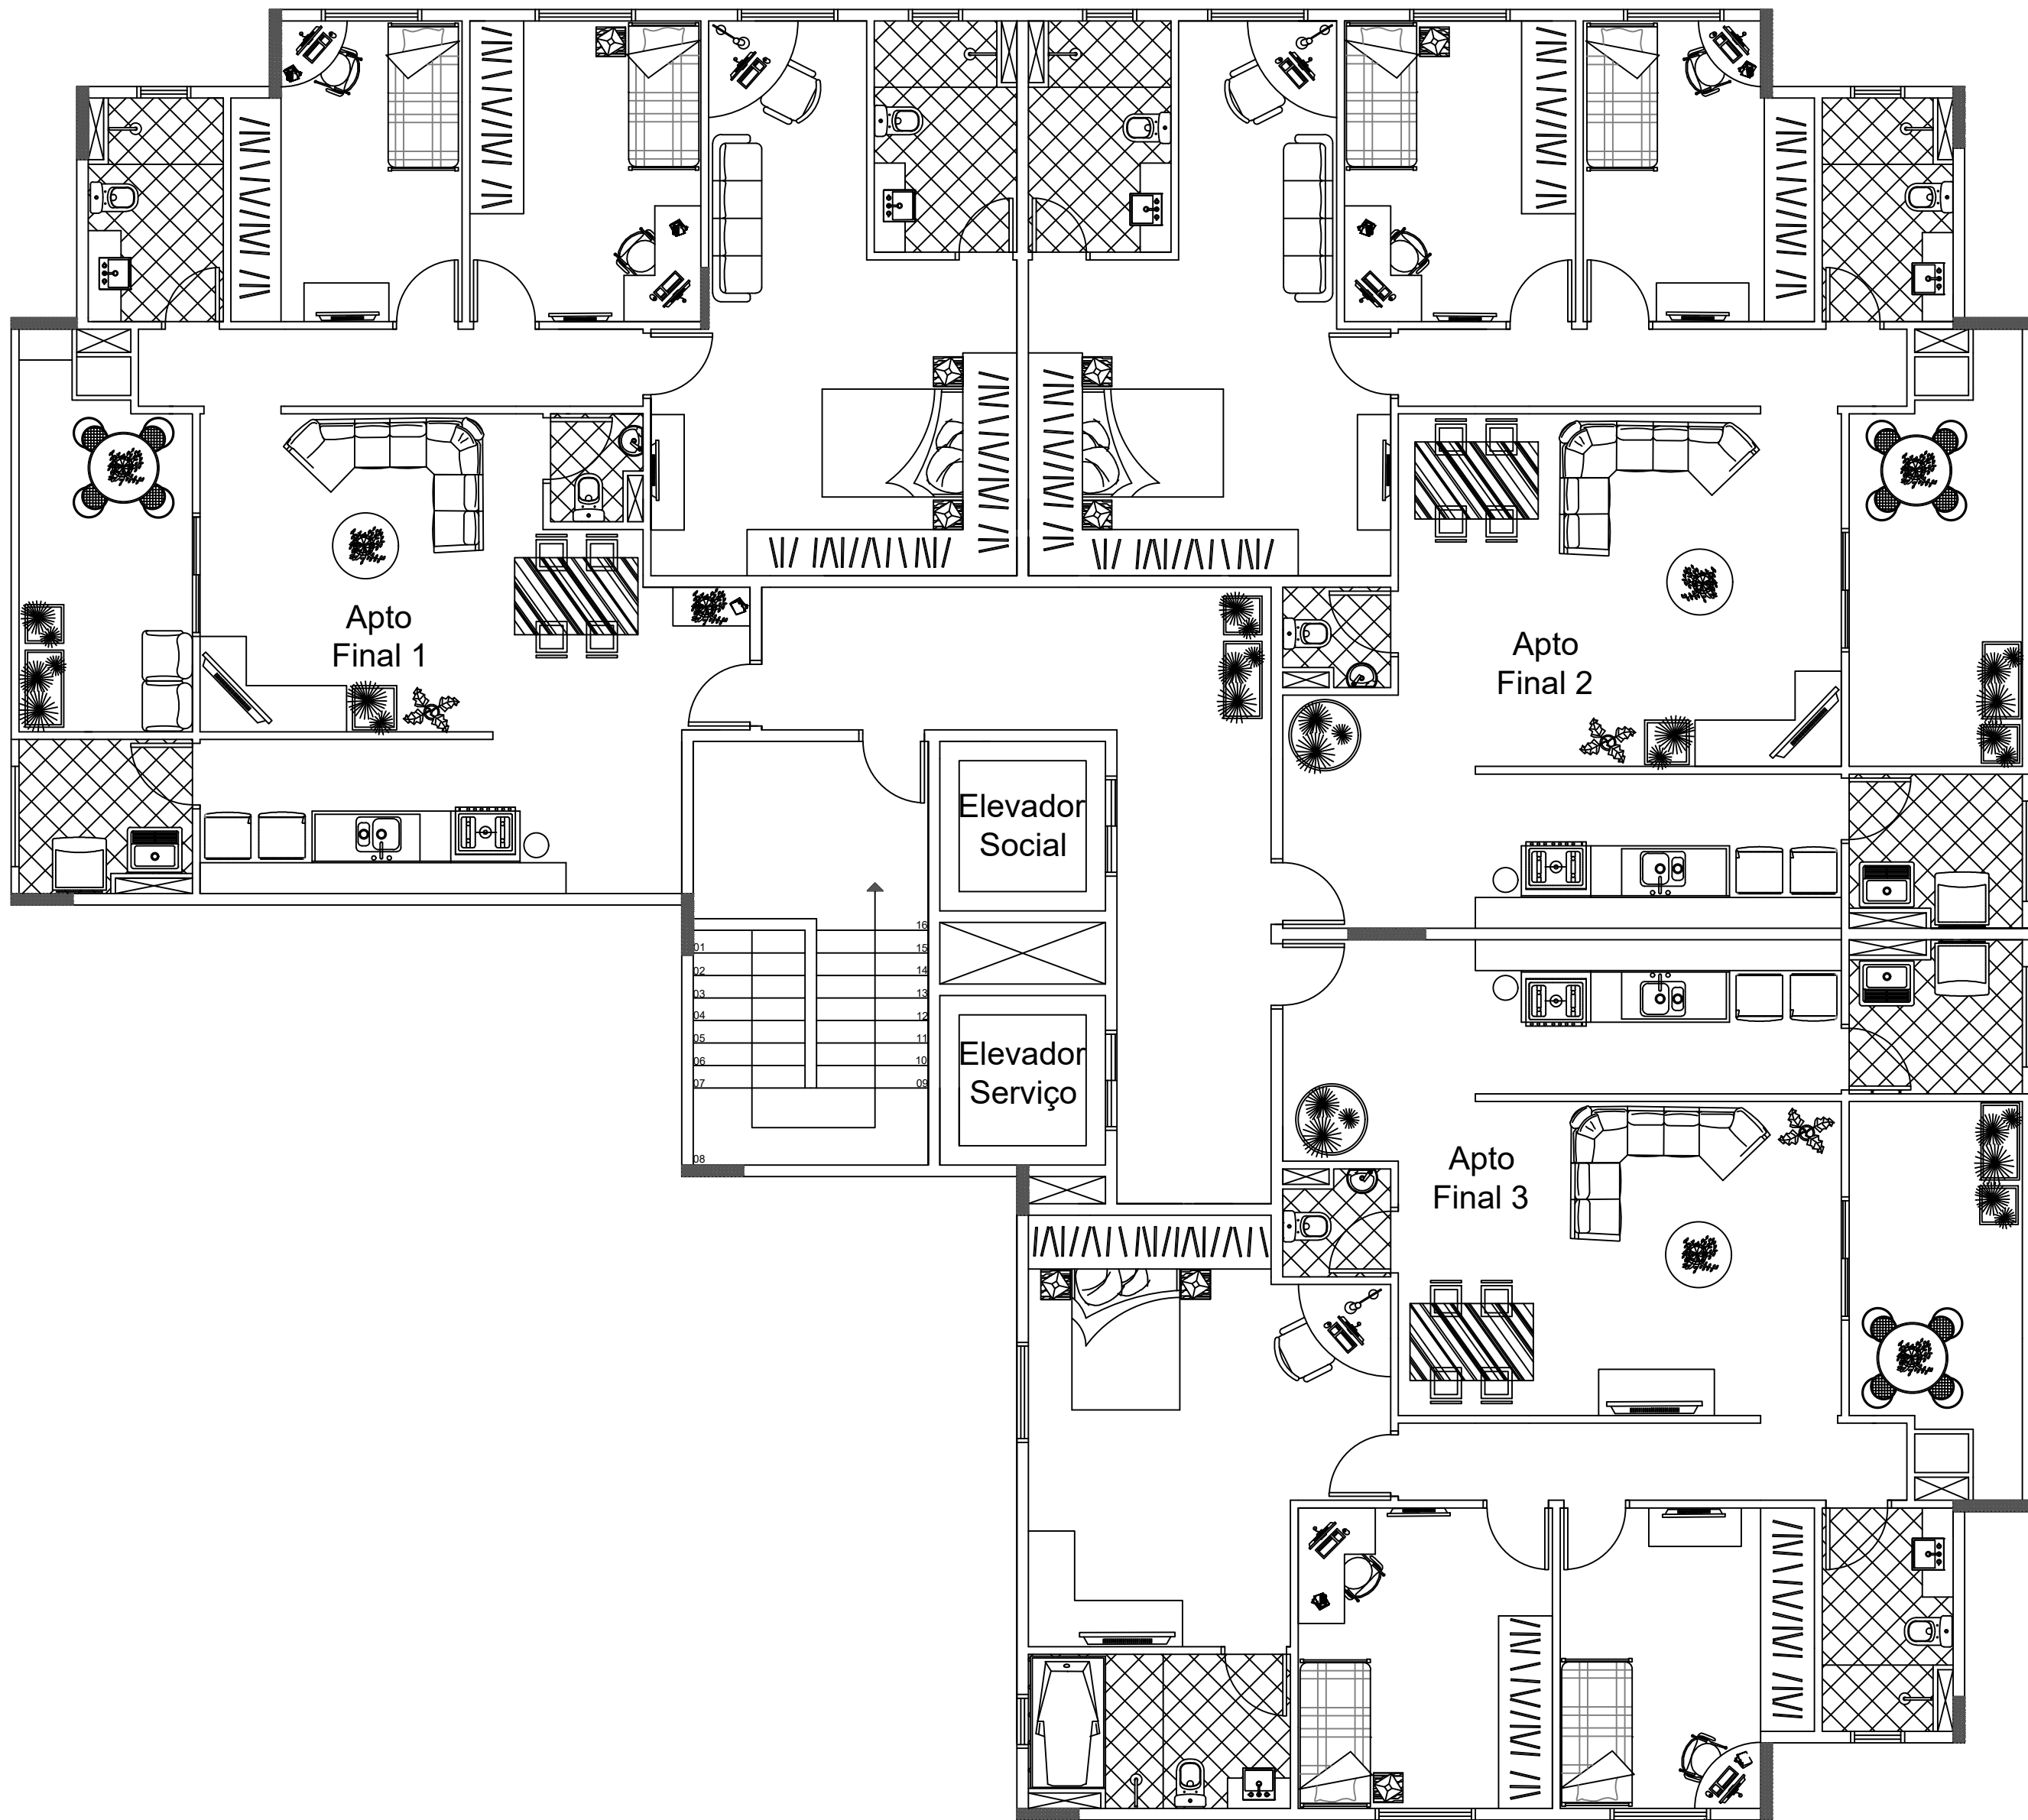


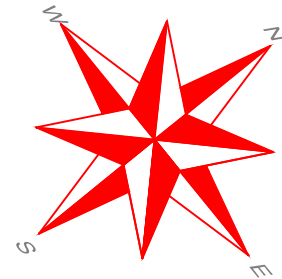

Escala 1:75
1º AO 5º ANDAR

Quadro de Áreas			
Descrição	Apto. Final 1	Apto. Final 2	Apto. Final 3
Cozinha	7,60 m²	9,50 m²	9,50 m²
Área de Serviço	4,22 m²	4,22m²	4,22 m²
Sala Estar/Jantar	29,49 m²	33,04 m²	29,84 m²
Sacada	10,18 m²	11,13 m²	10,01 m²
Corredores	6,55 m²	6,68 m²	6,60 m²
Banheiro Social	4,85 m²	4,71 m²	4,71 m²
Banheiro Suíte	5,33 m²	5,33 m²	6,58 m²
Lavabo	1,51 m²	1,65 m²	1,79 m²
Quarto 1	11,05 m²	11,00 m²	12,17 m²
Quarto 2	11,70 m²	11,70 m²	12,87 m²
Suíte	25,15 m²	24,99 m²	22,45 m²

REVISÃO	DATA	DESCRIÇÃO	RESP.
00	03/04/14	CORREÇÃO - ENTREGA PARCIAL DO PROJETO - 1ª ETAPA	Play H.
01	10/04/14	ENTREGA PARCIAL DO PROJETO - 1ª ETAPA	Play H.
02	15/05/14	ENTREGA DO PROJETO - 2ª ETAPA	Play H.
03			
04			
05			
06			

LOCALIZAÇÃO:	EMPREENDIMENTO - OBRA
ASSUNTO	FASE PROJETO
PLANTA DO ANDAR TIPO 1º AO 5º ANDAR	ANTEPROJETO
	FOLHA Nº: ANTE - 0003

GRUPO:			
CADISTA RESPONSÁVEL JACKSON P. SANTANA	PROJETO Nº. 0003	COORDENADOR JACKSON	GERENCIADOR PLAY HARD ENGENHARIA
VERSÃO CAD AutoCad 2014 - Estudante	ESCALA 1:75	DATA 14/05/2014	ARQUIVO CAD PLANTA-ANTE-0003-TIPO