



PORTFÓLIO PROFISSIONAL

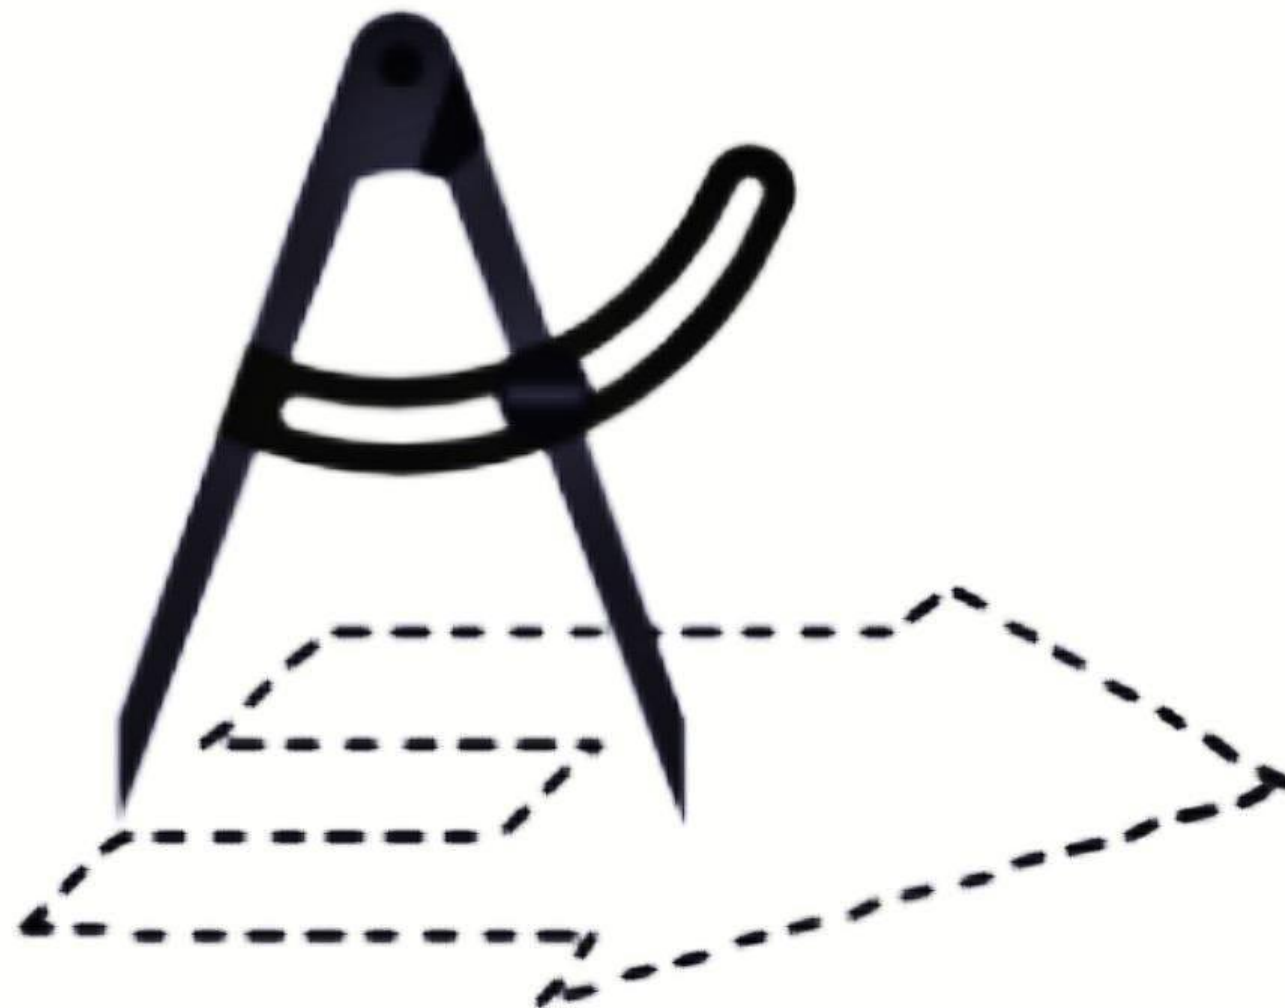

Arq.rebecvi

REFORMA RESIDENCIAL

- DEMOLIÇÃO E AMPLIAÇÃO

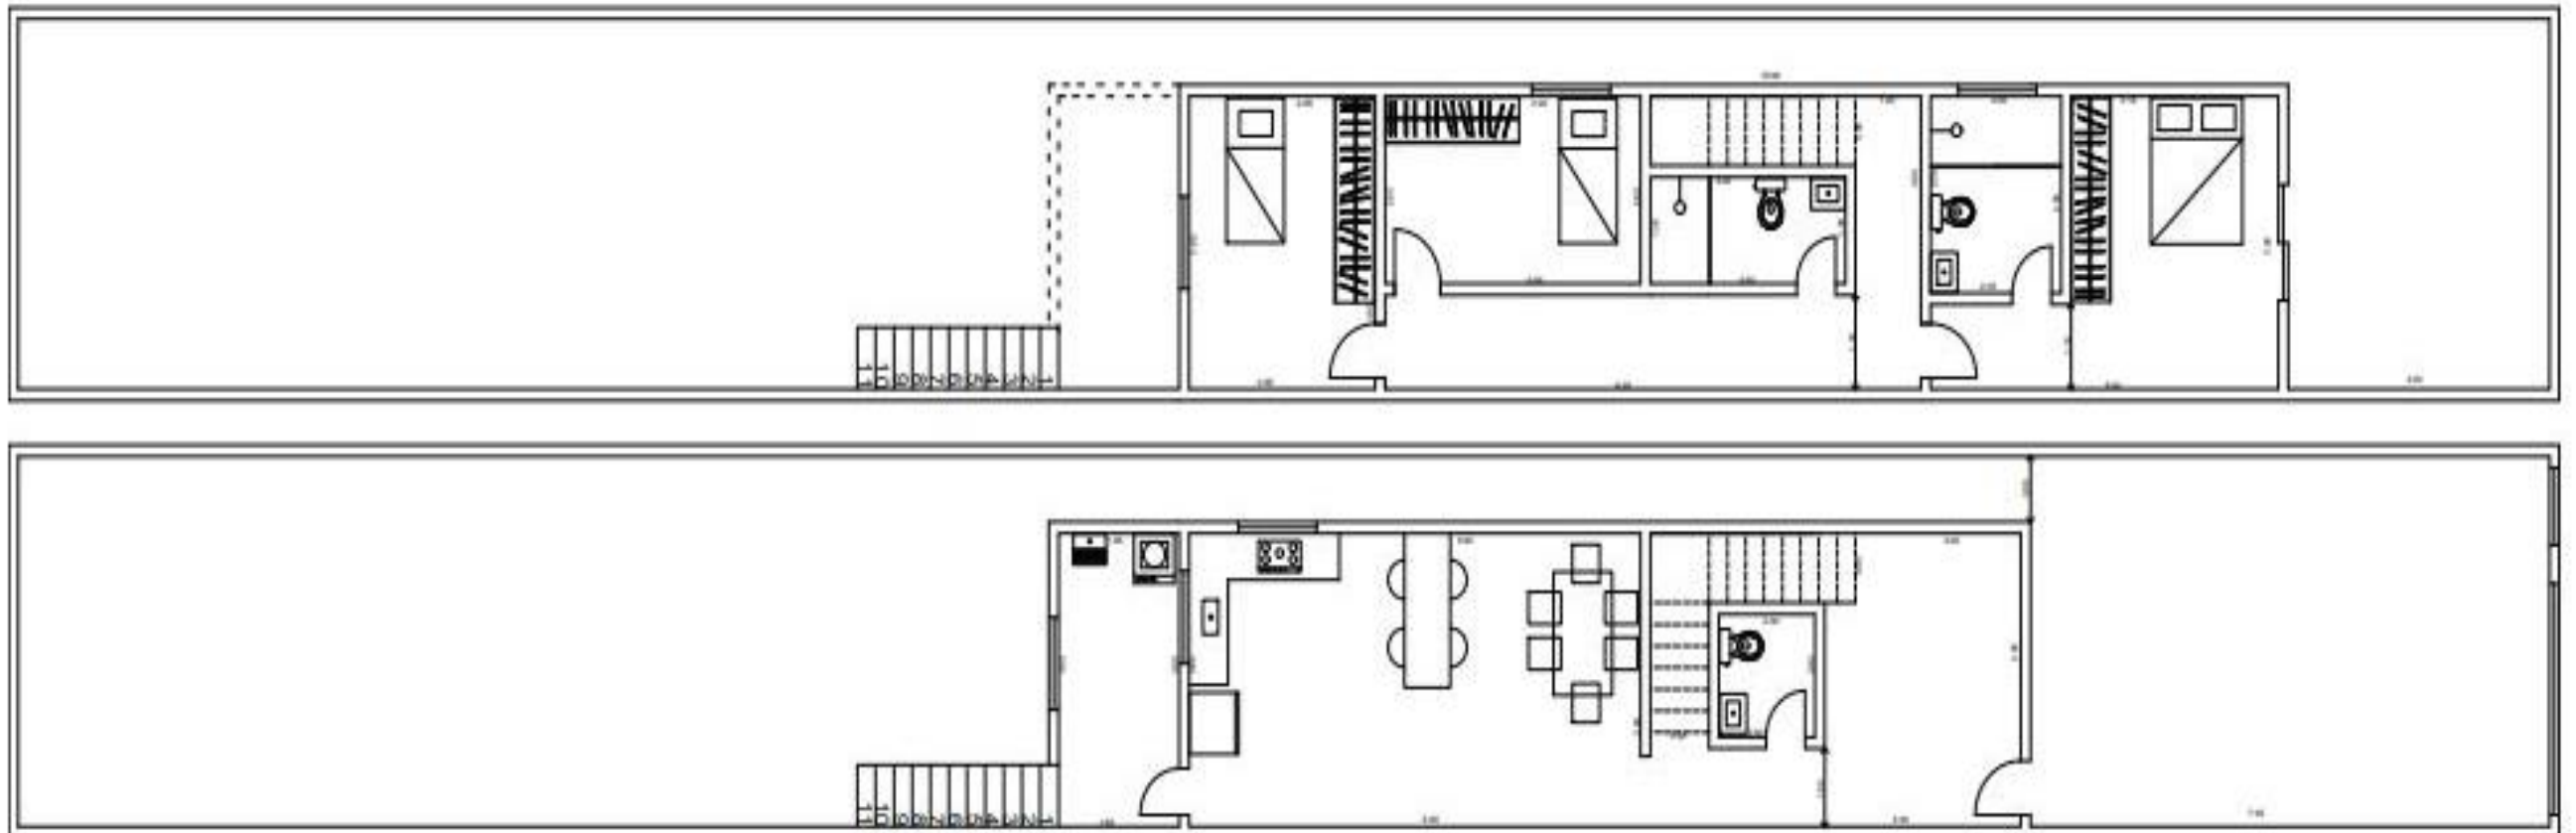



CONSTRUÇÃO SITIO

- CONSTRUÇÃO EDÍCULA, RESIDÊNCIA E PISCINA




REFORMA RESIDENCIAL

- CONSTRUÇÃO EDÍCULA, RESIDÊNCIA E PISCINA

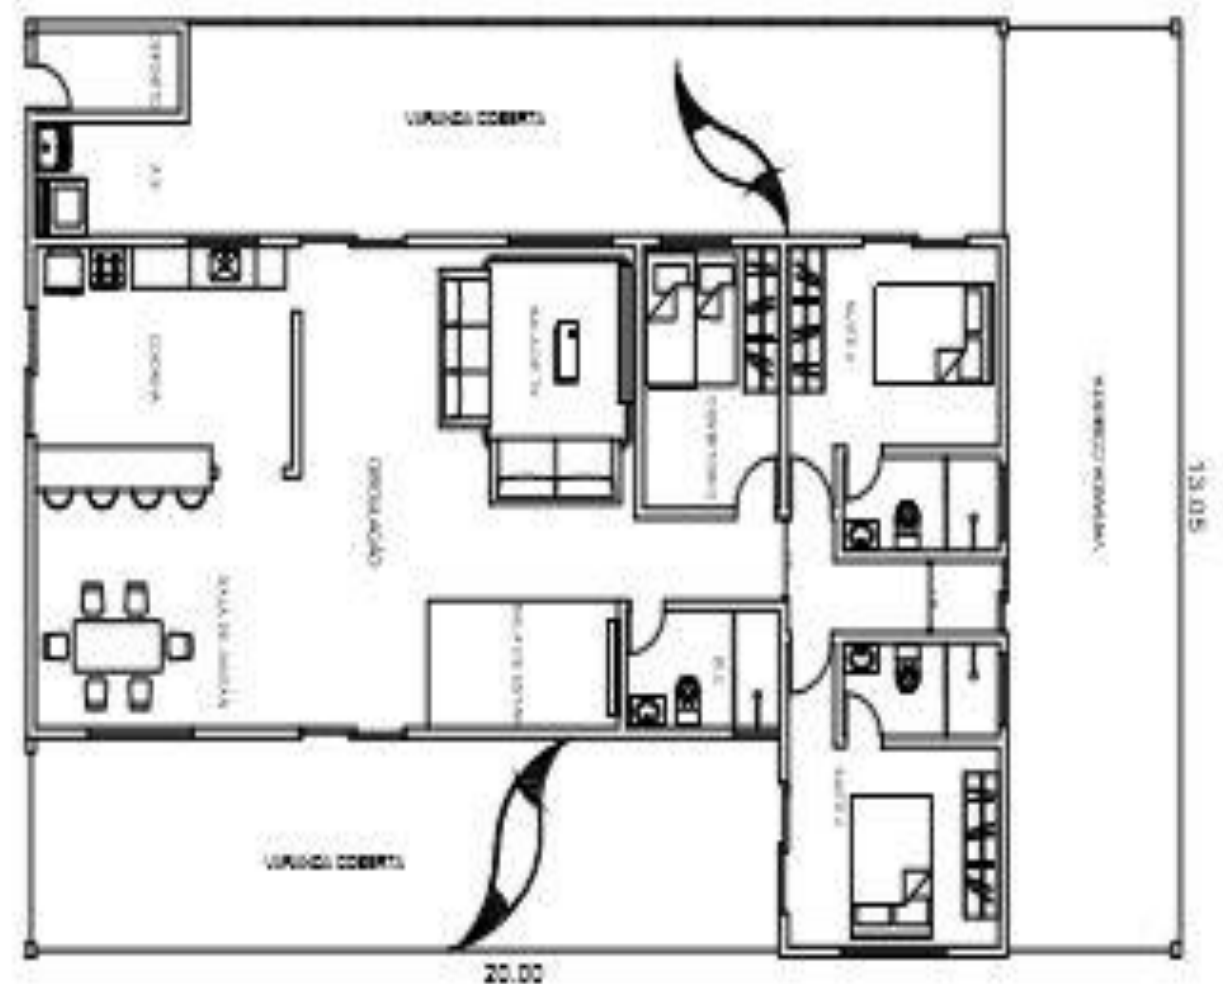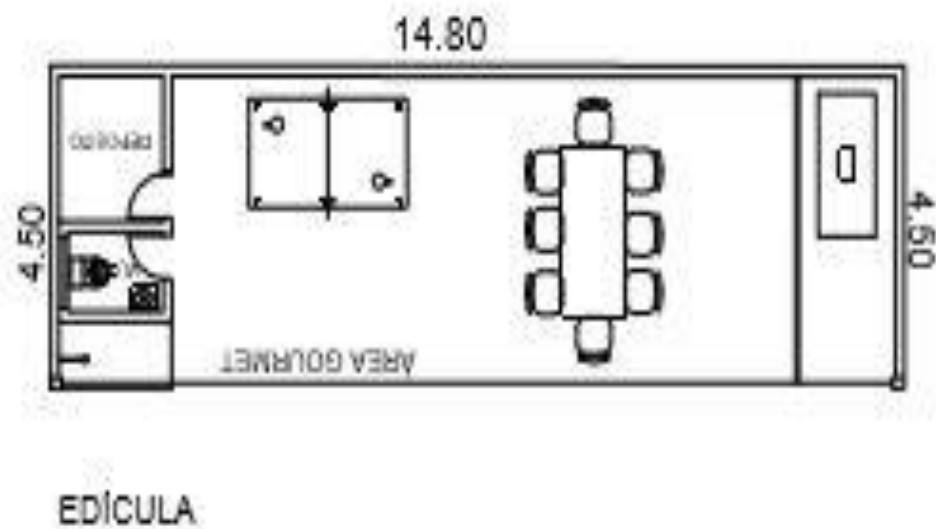

USO CAPIÃO - RESIDENCIAL

- DIMENSIONAMENTO PROJETO EXISTENTE

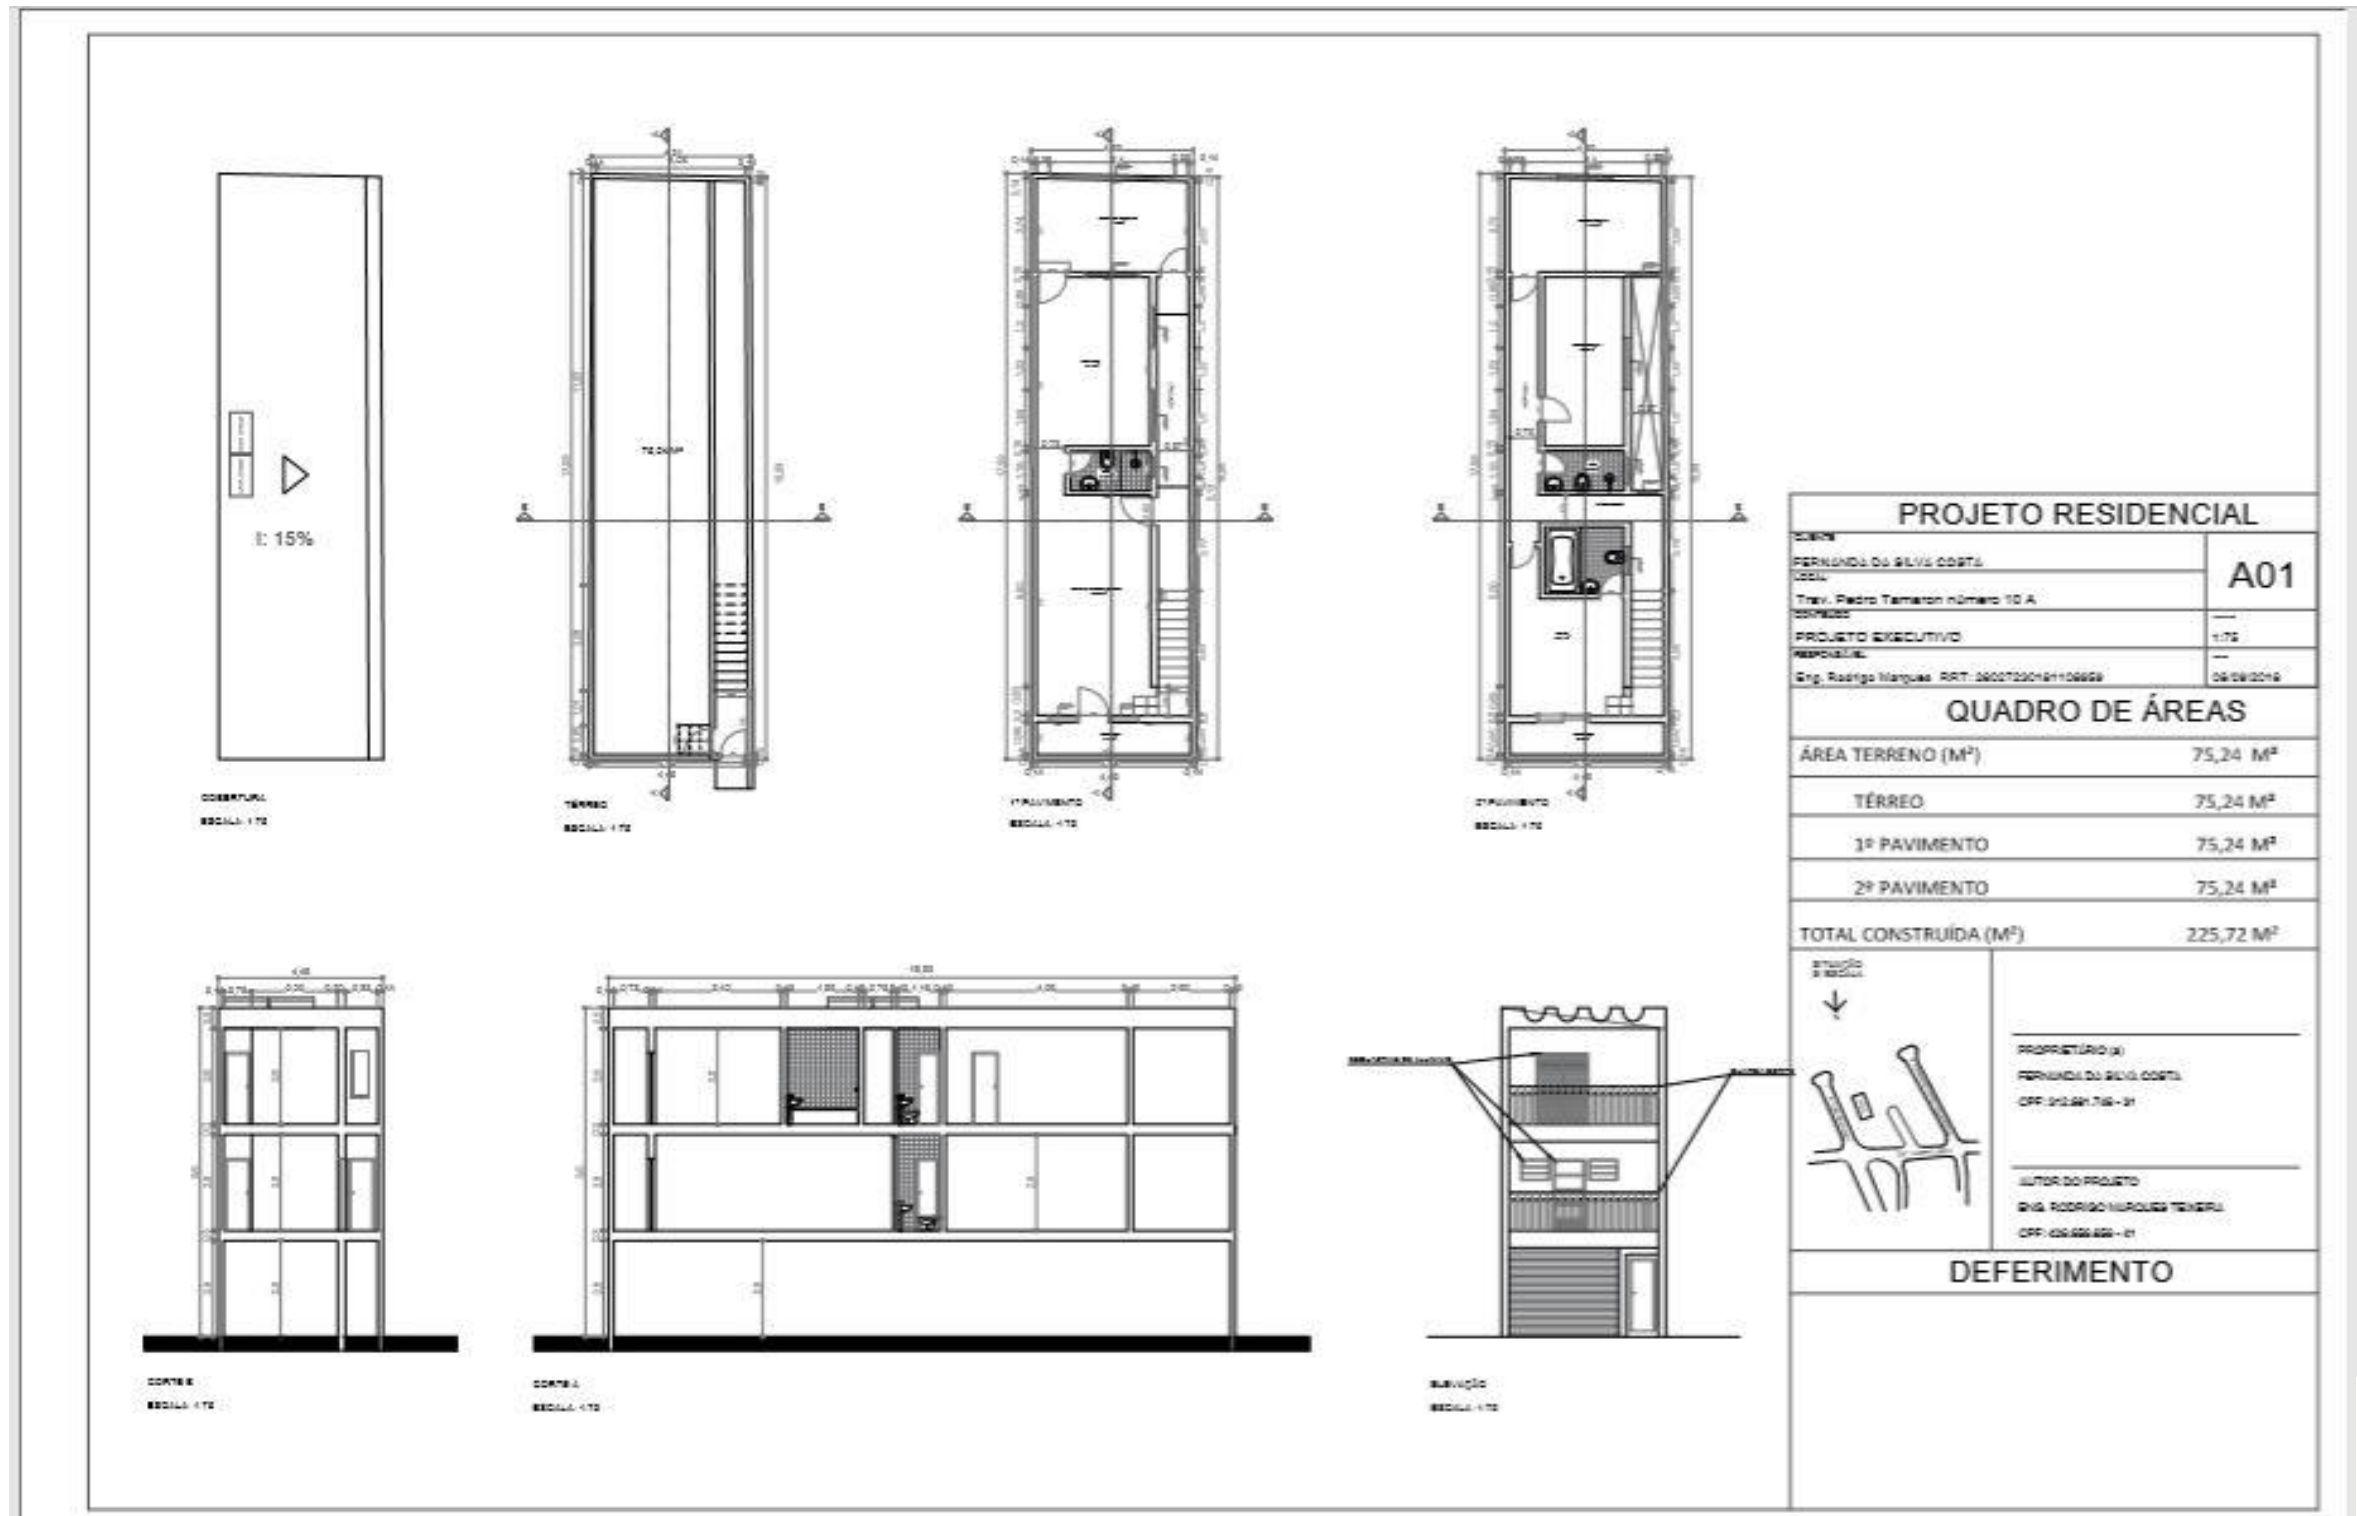

USO CAPIÃO - RESIDENCIAL

- IMPLANTAÇÃO ENTORNO



• COMPACTAÇÃO E FUNCIONALIDADE



Arq.rebecvi


PROJETO RESIDENCIAL

- COMPACTAÇÃO E FUNCIONALIDADE




PROJETO RESIDENCIAL


- RESIDÊNCIA UNIFAMILIAR

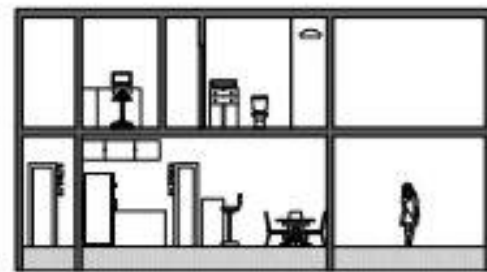


CORTE A

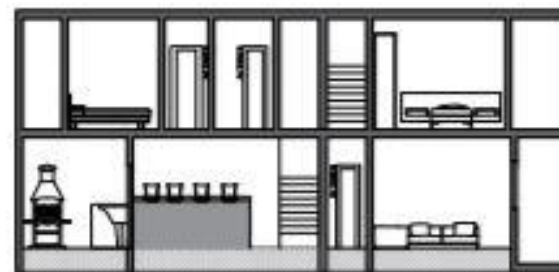


CORTE B

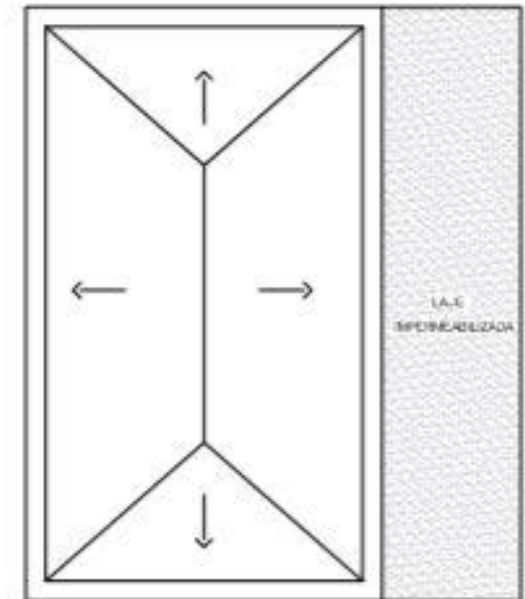

IMPLANTAÇÃO

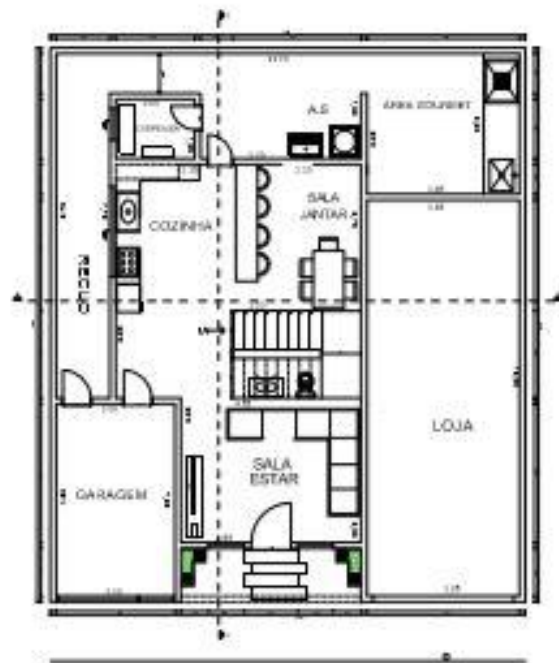

TÉRREO

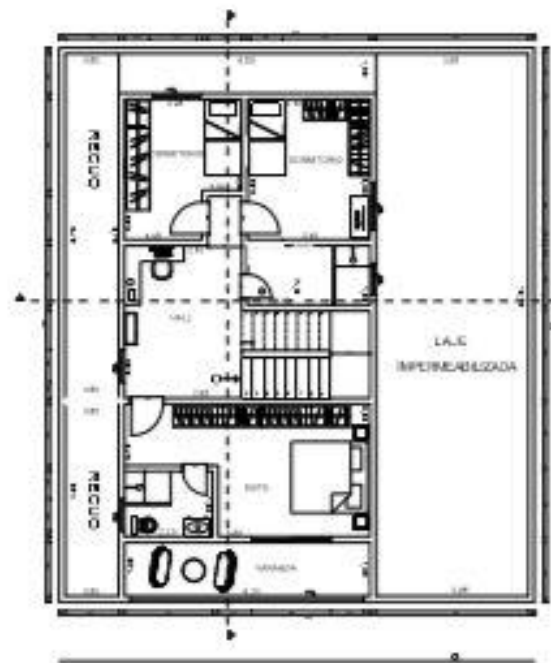

PAVIMENTO SUPERIOR




FACHADA

PROJETO RESIDENCIAL UNIFAMILIAR			
Proj. Arquitetônico	Proj. Estrutural	Proj. Elétrico	Proj. Hidráulico

PROJETO RESIDENCIAL




- CONJUNTO DE RESIDÊNCIAS UNIFAMILIARES

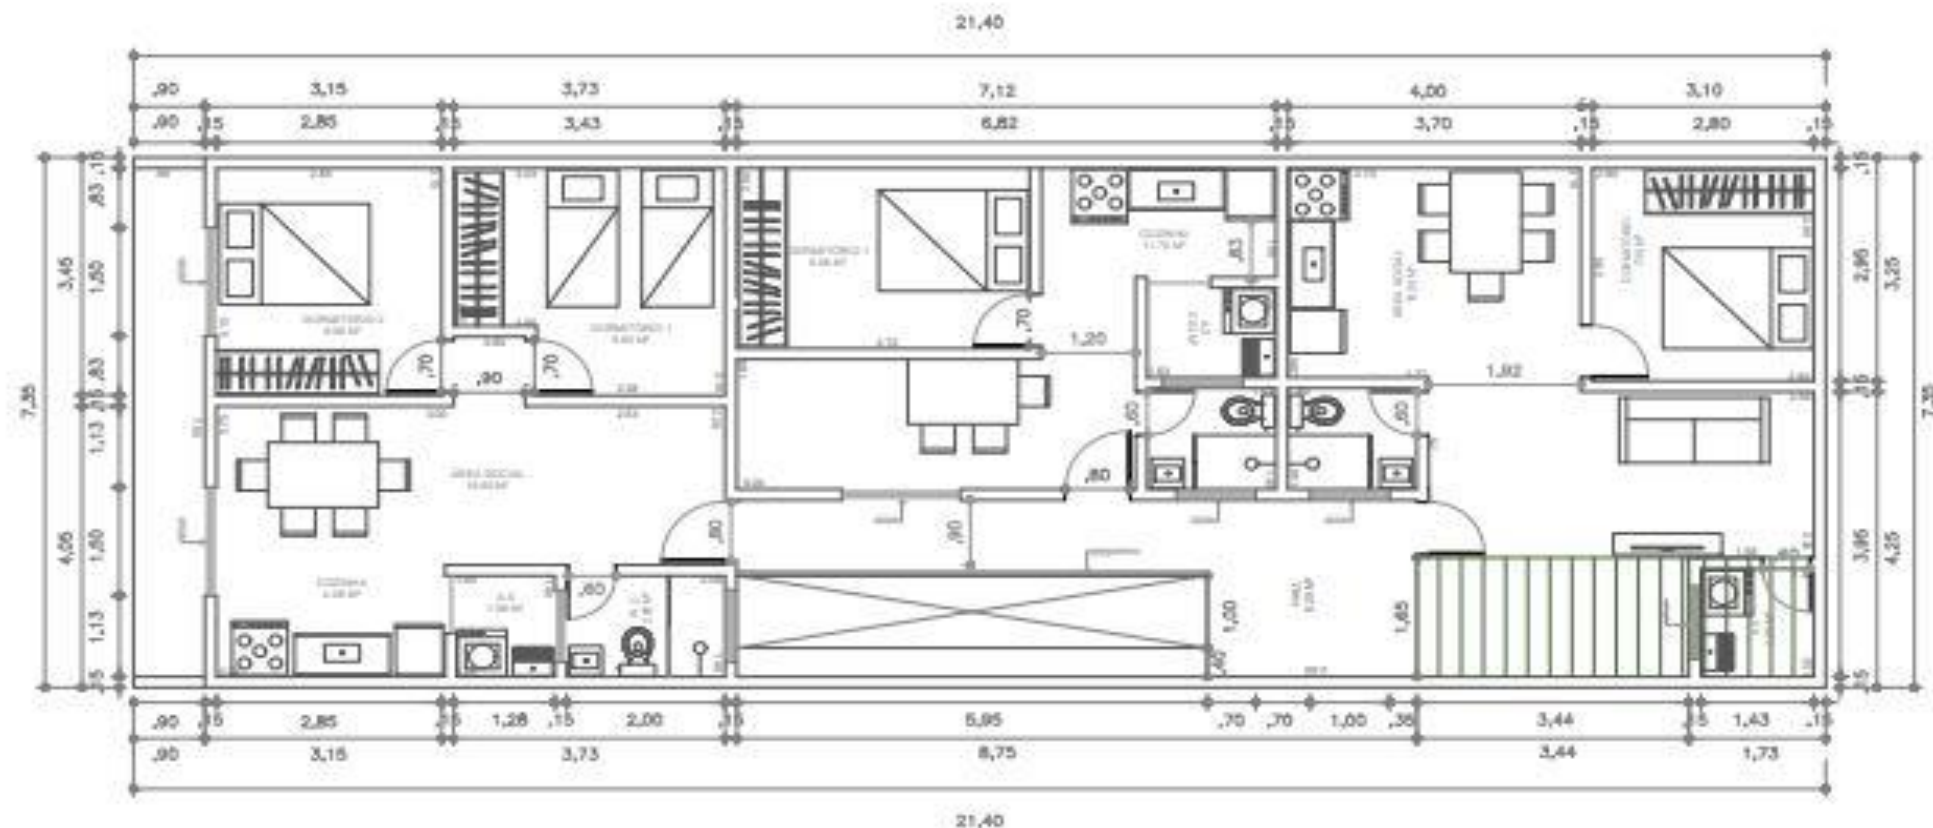

PLANTA BAIXA
ESCALA: 1:75





ESCOLAR PRIMÁRIA

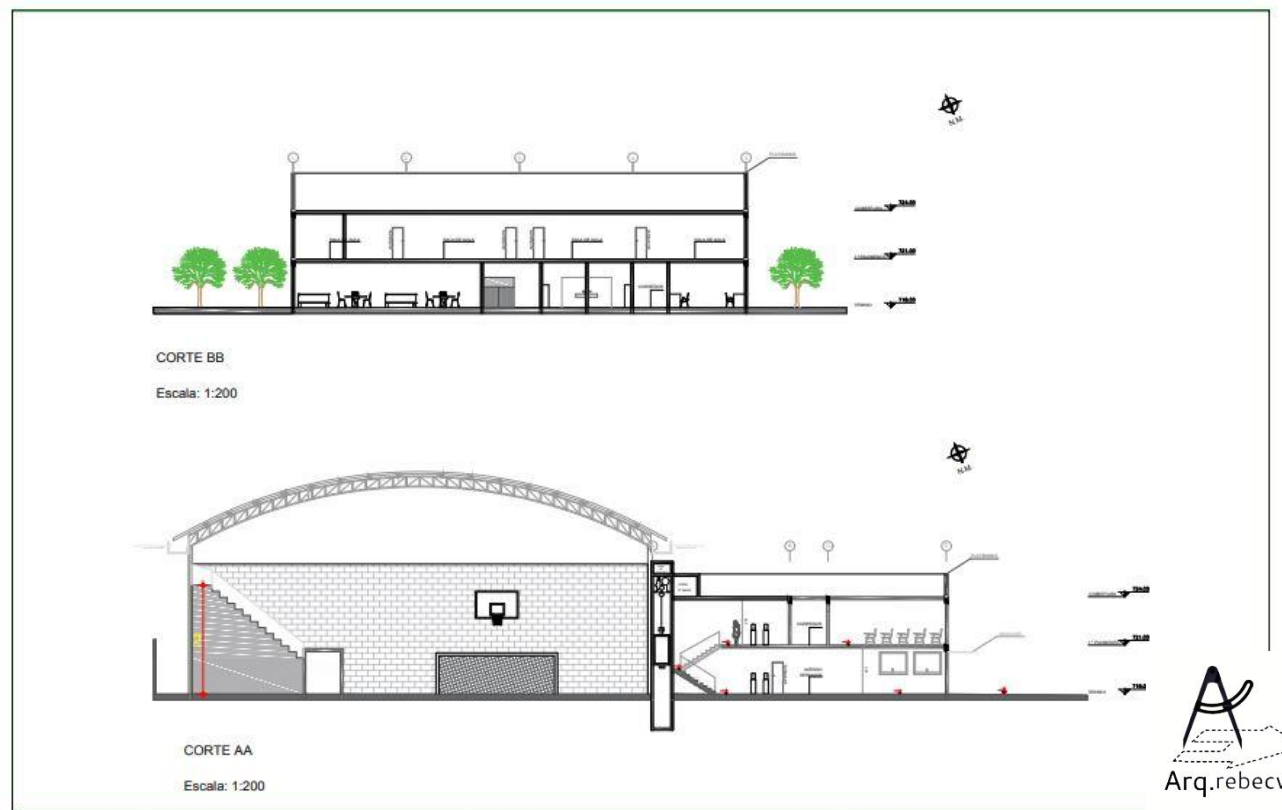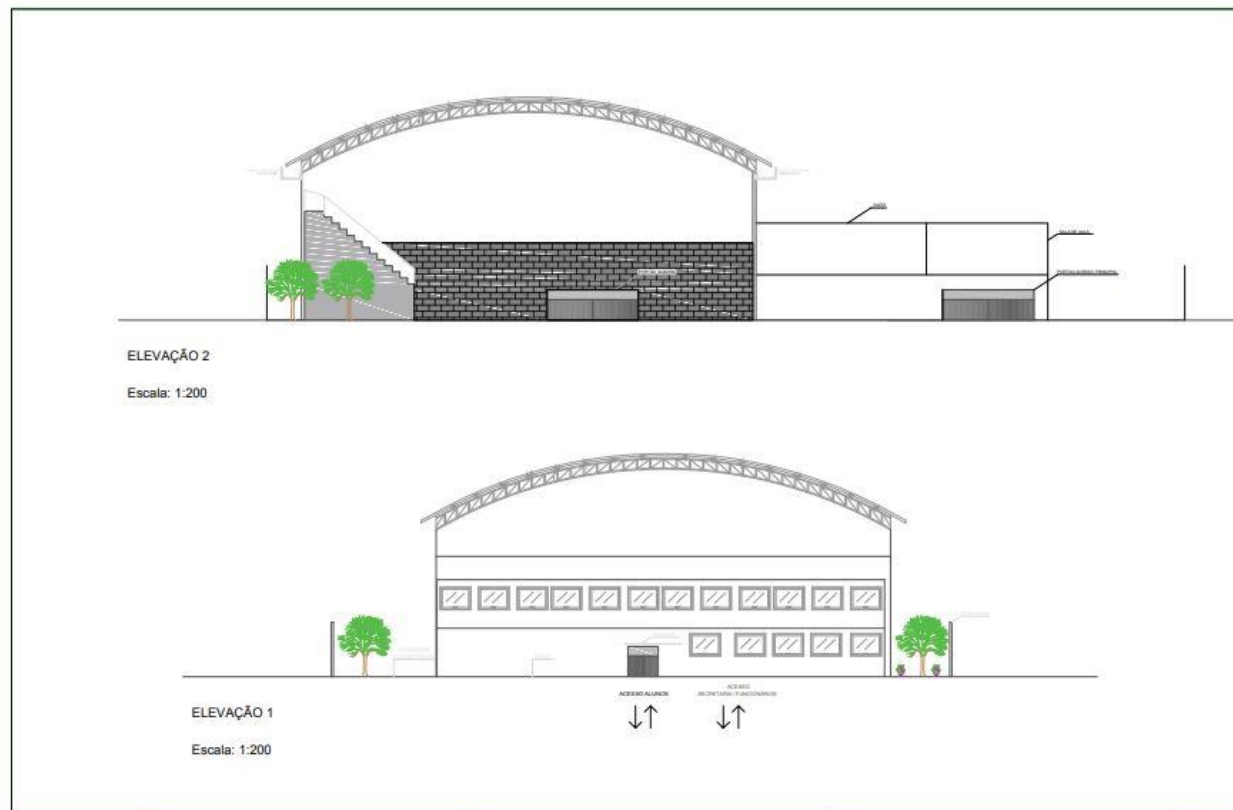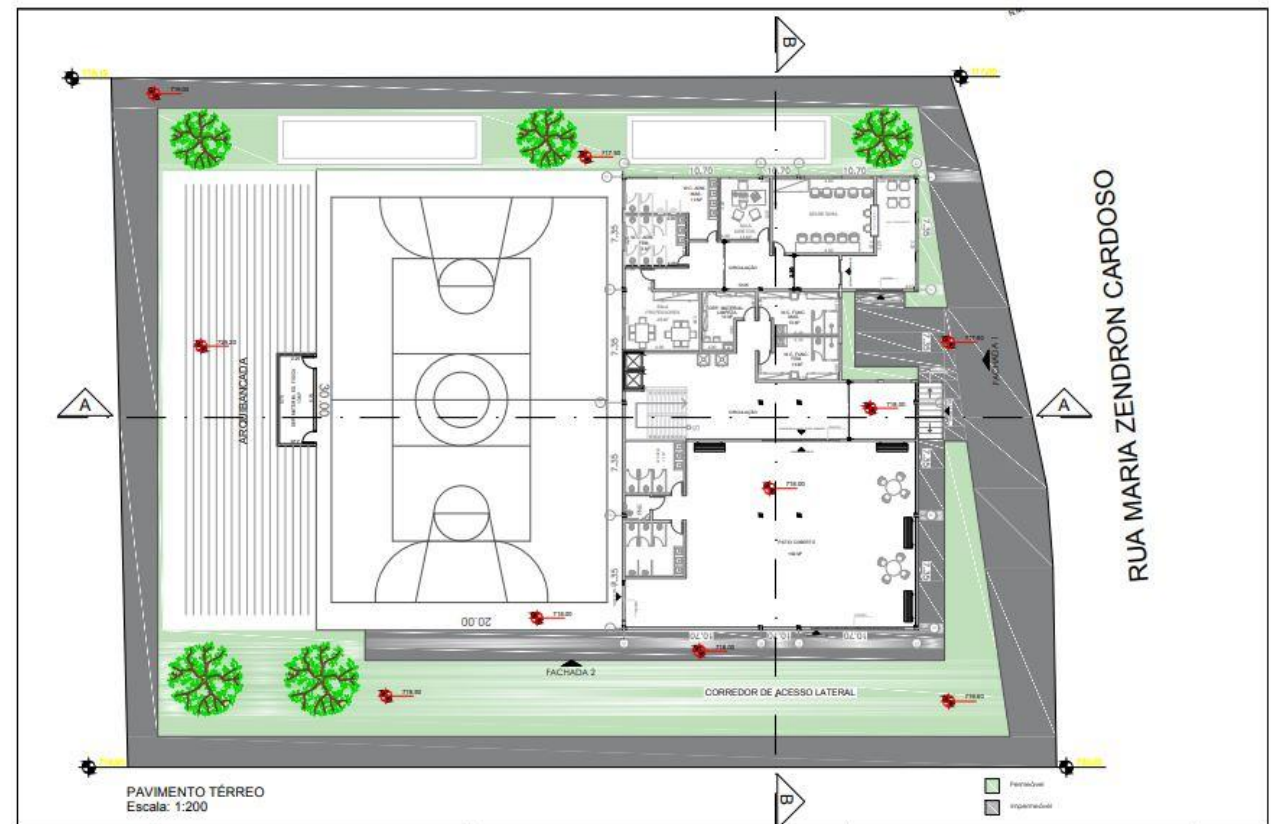





EDIFÍCIO MULTIFUNCIONAL

- PLANTAS E SUBSOLO

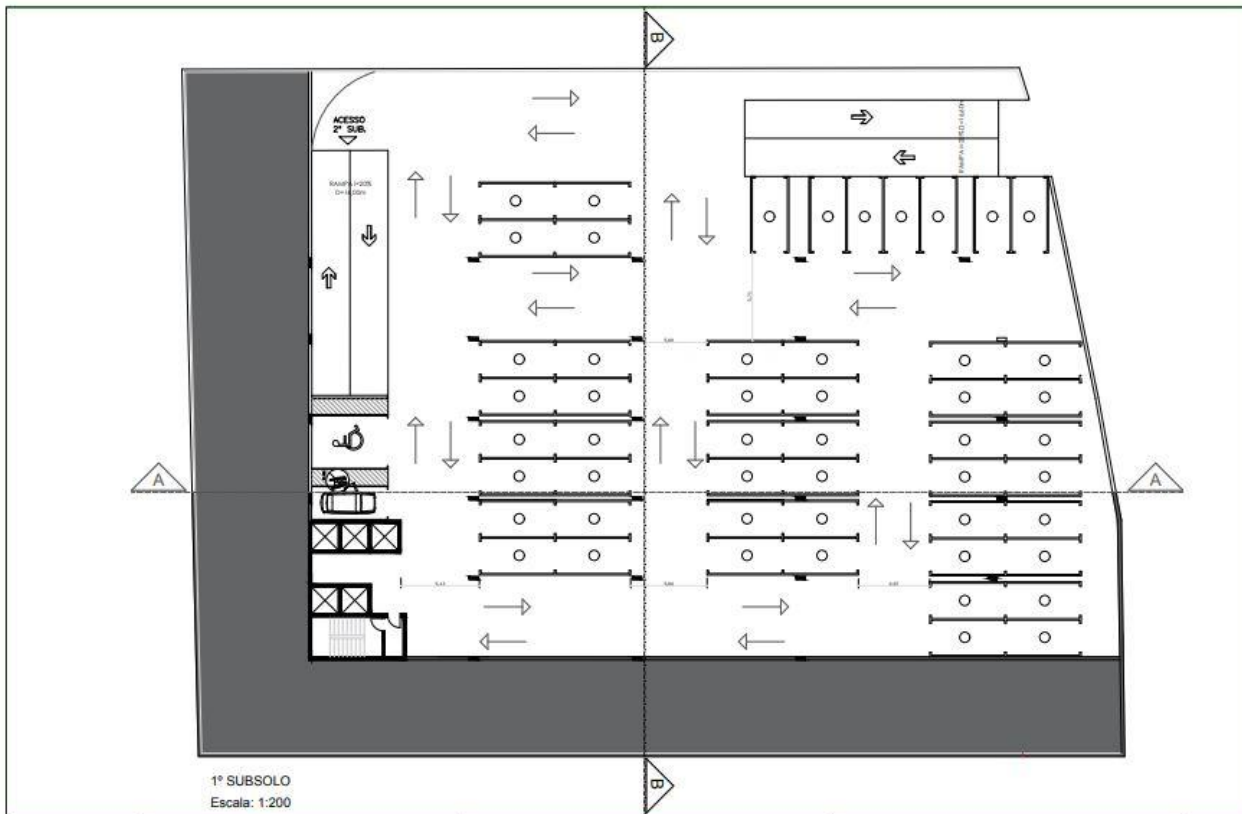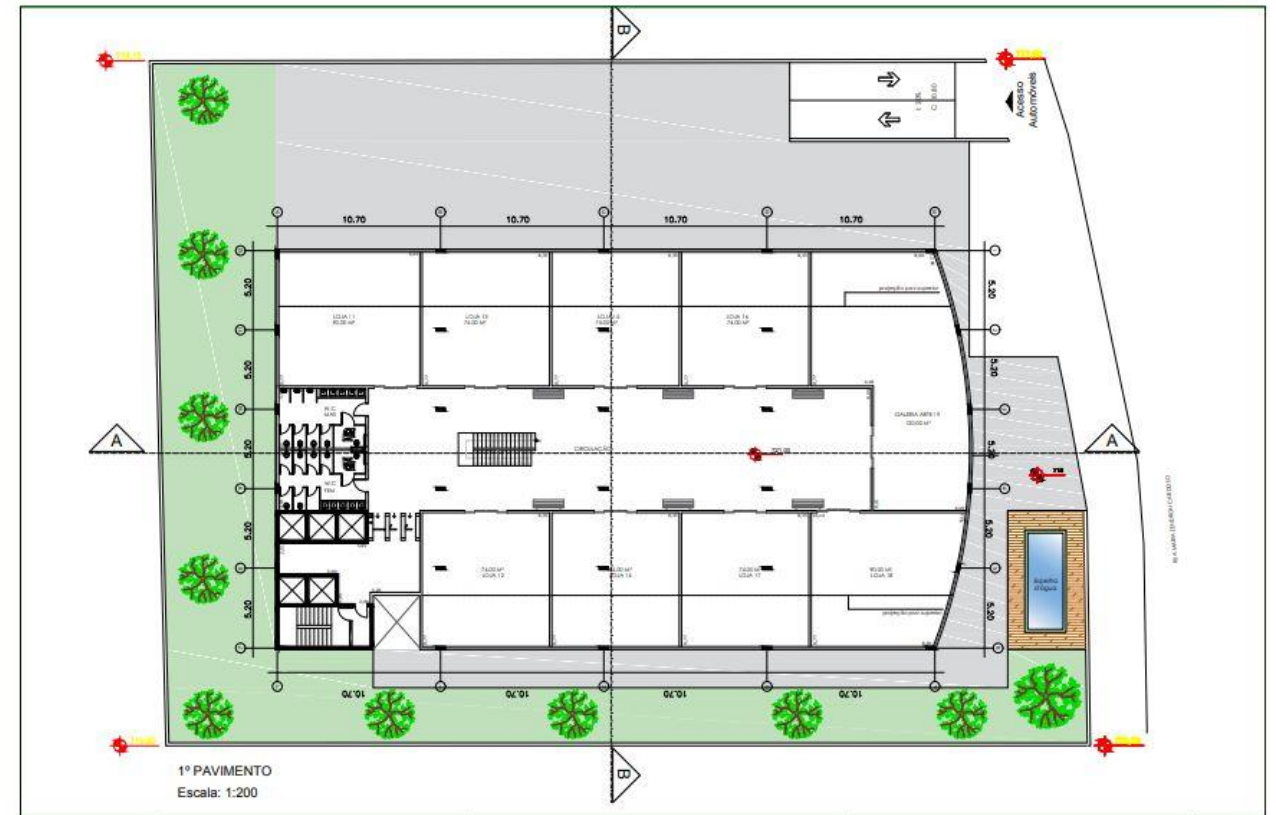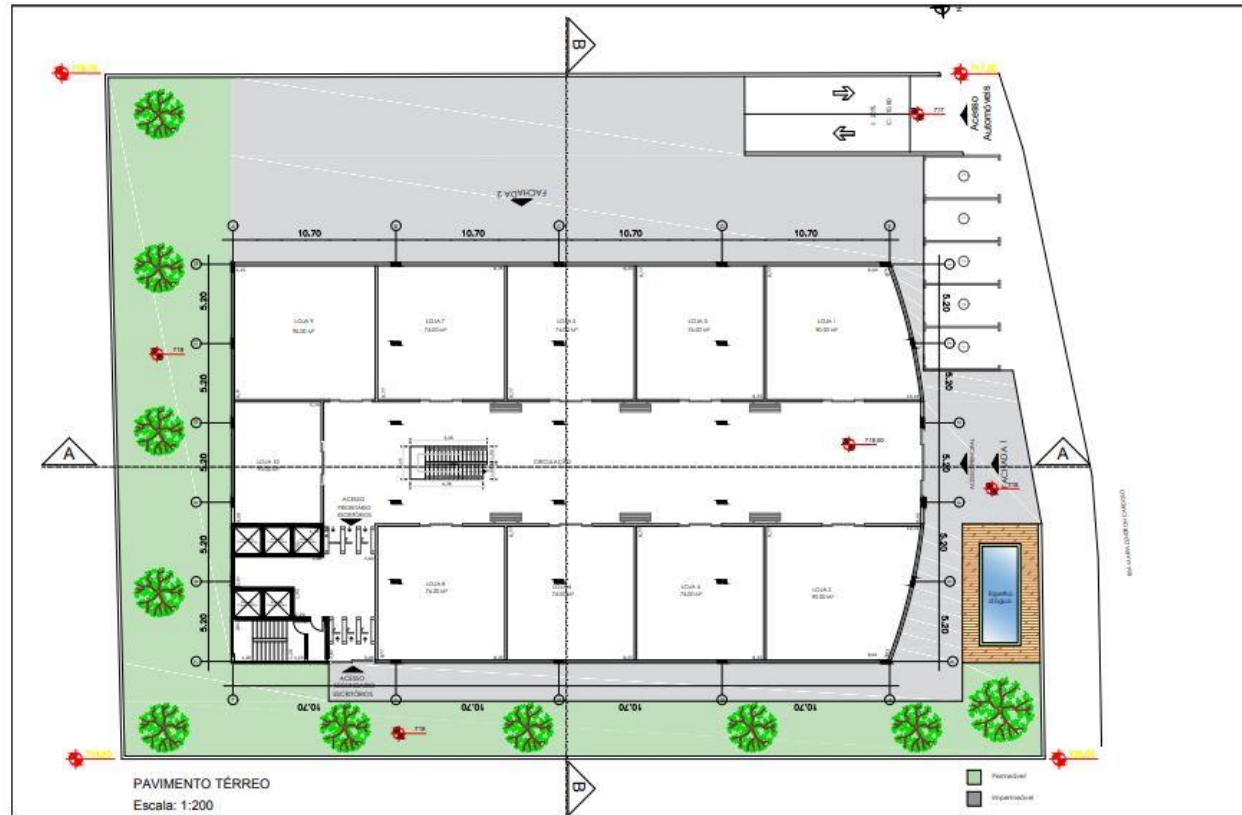

EDIFÍCIO MULTIFUNCIONAL

- CORTES E ELEVÇÕES

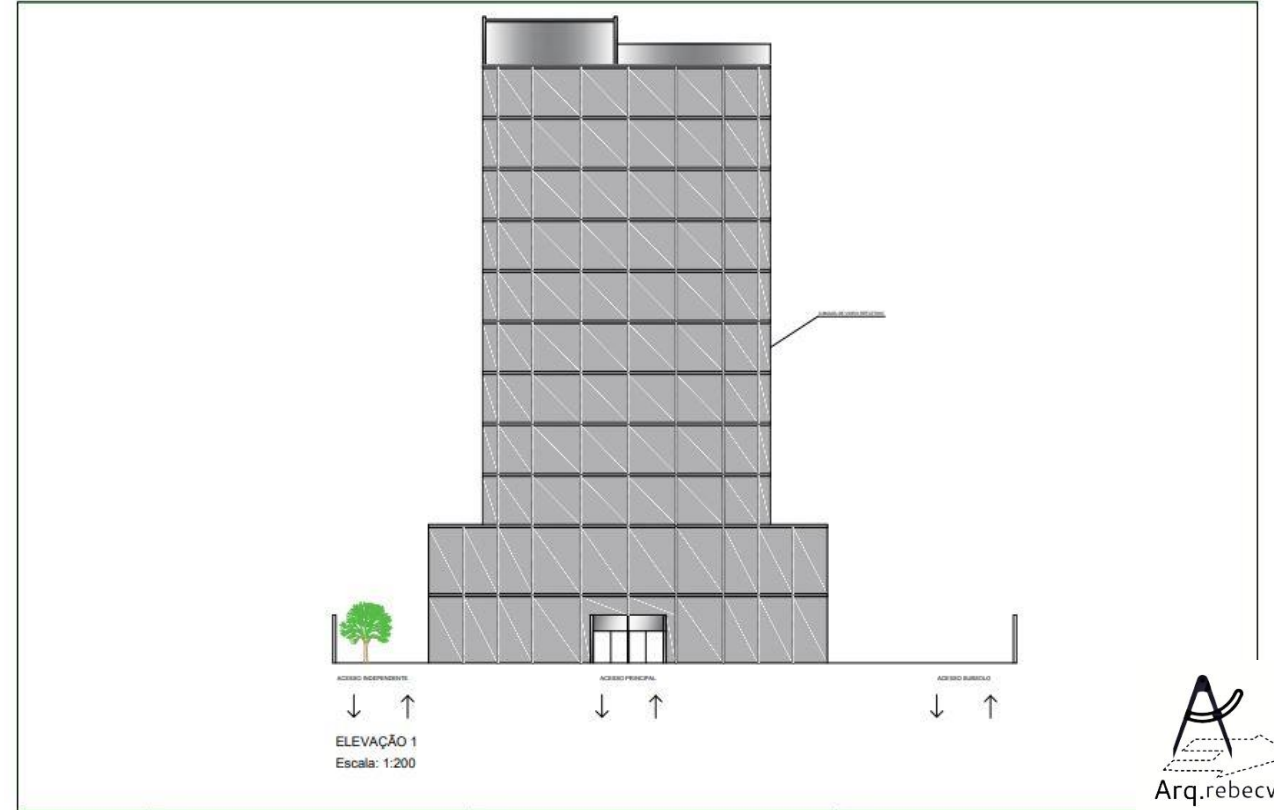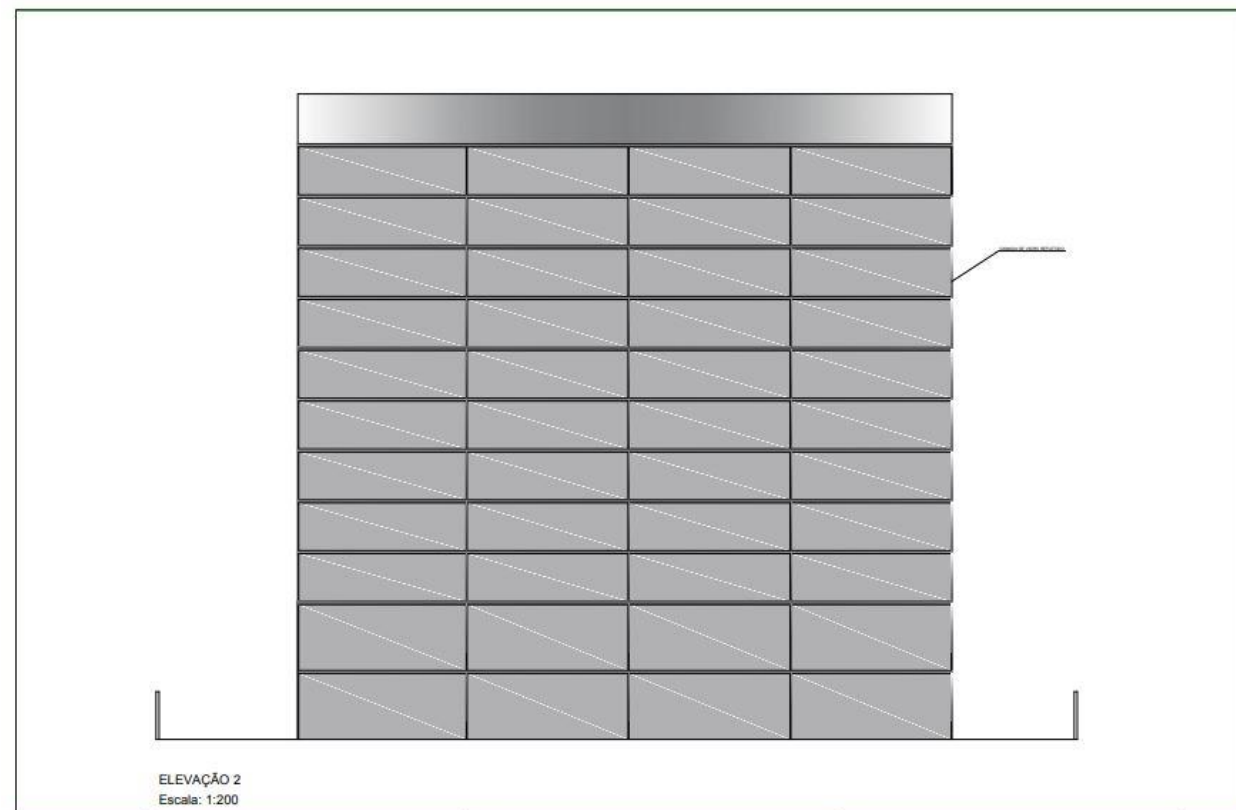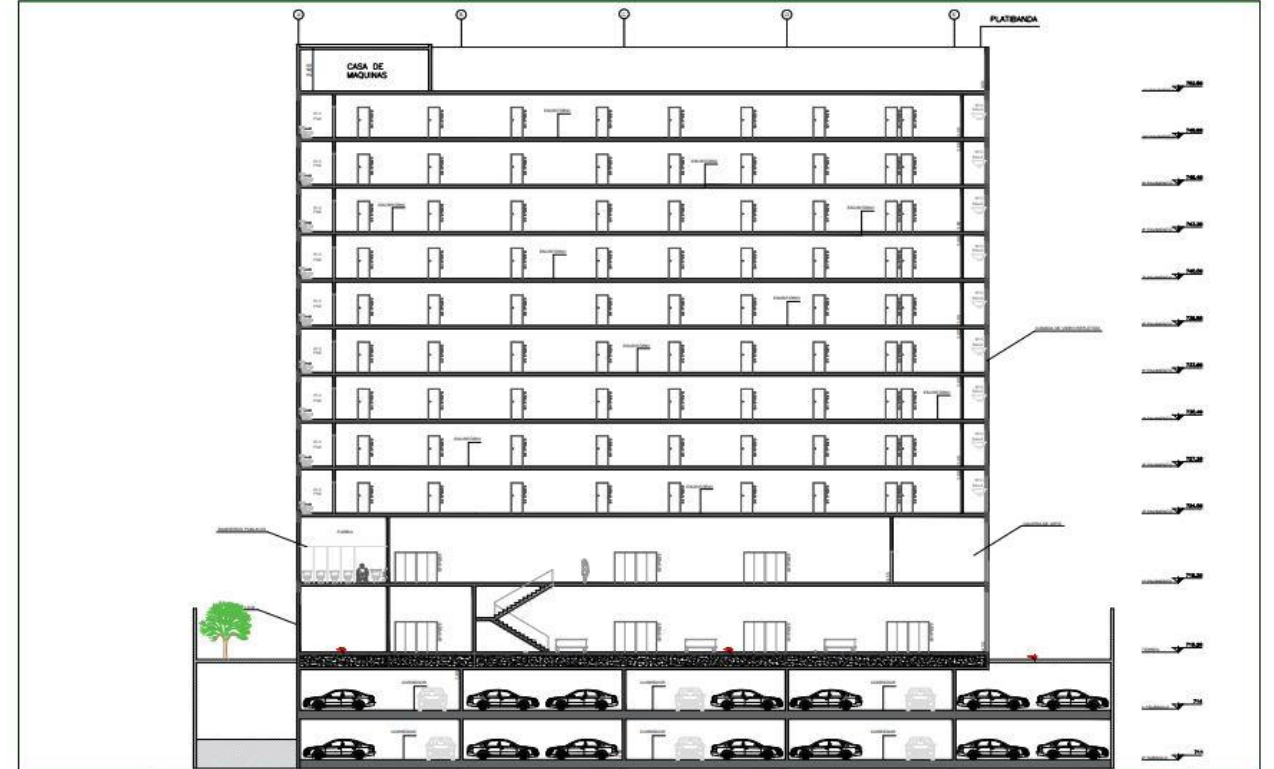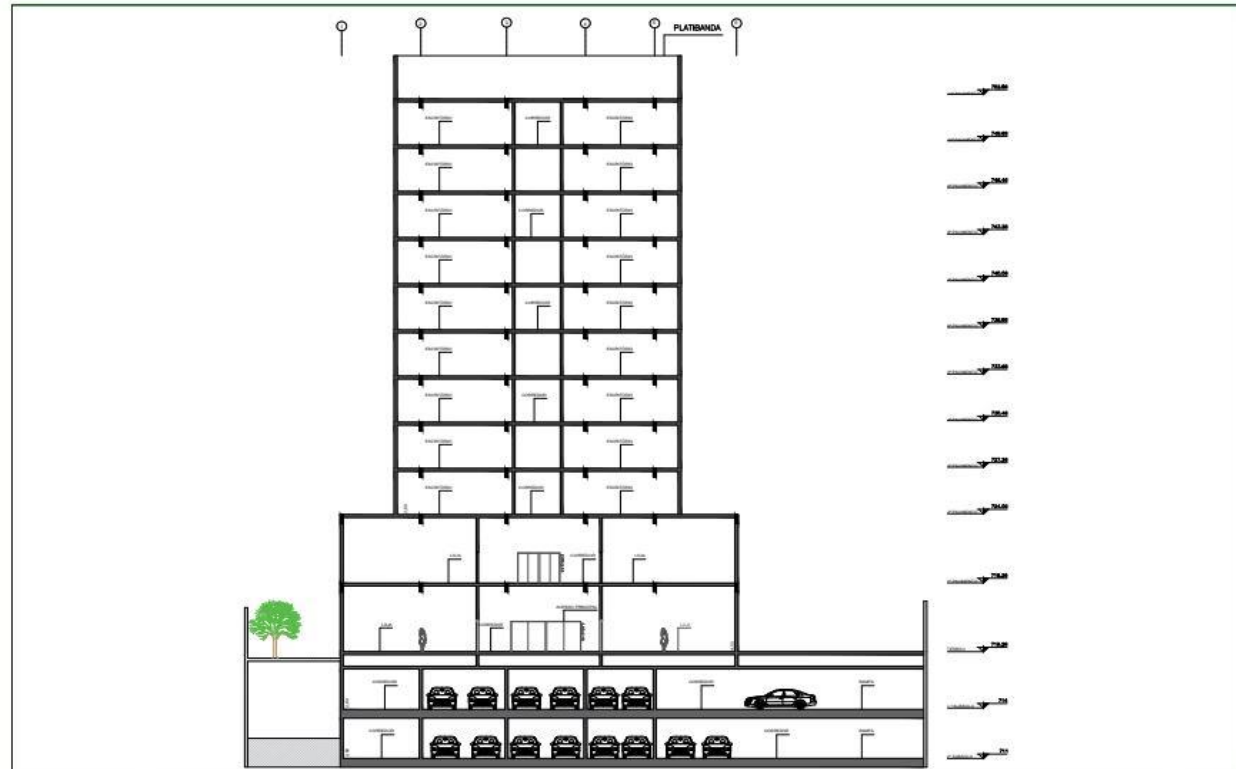


REFORMA RESIDENCIAL

- AMPLIAÇÃO E REFORMA



RUA

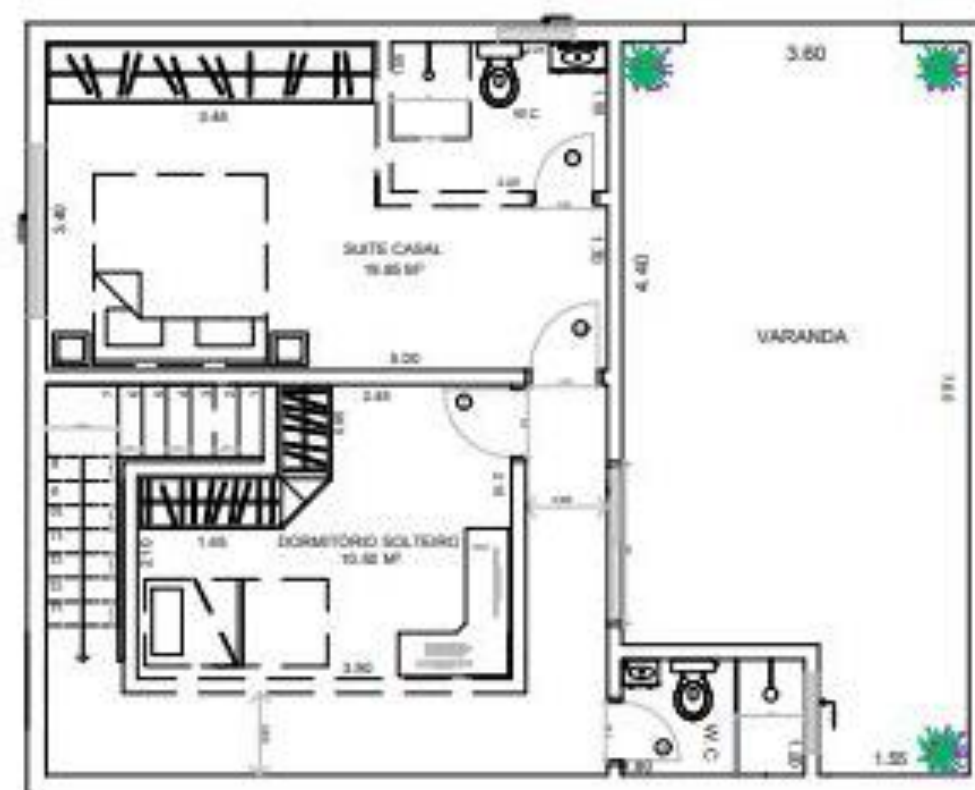

TÉRREO EXISTENTE

1º MODELO SUPERIOR



REFORMA RESIDENCIAL

- IMAGENS PROJETO CONCLUÍDO



REFORMA RESIDENCIAL

- IMAGENS PROJETO CONCLUÍDO

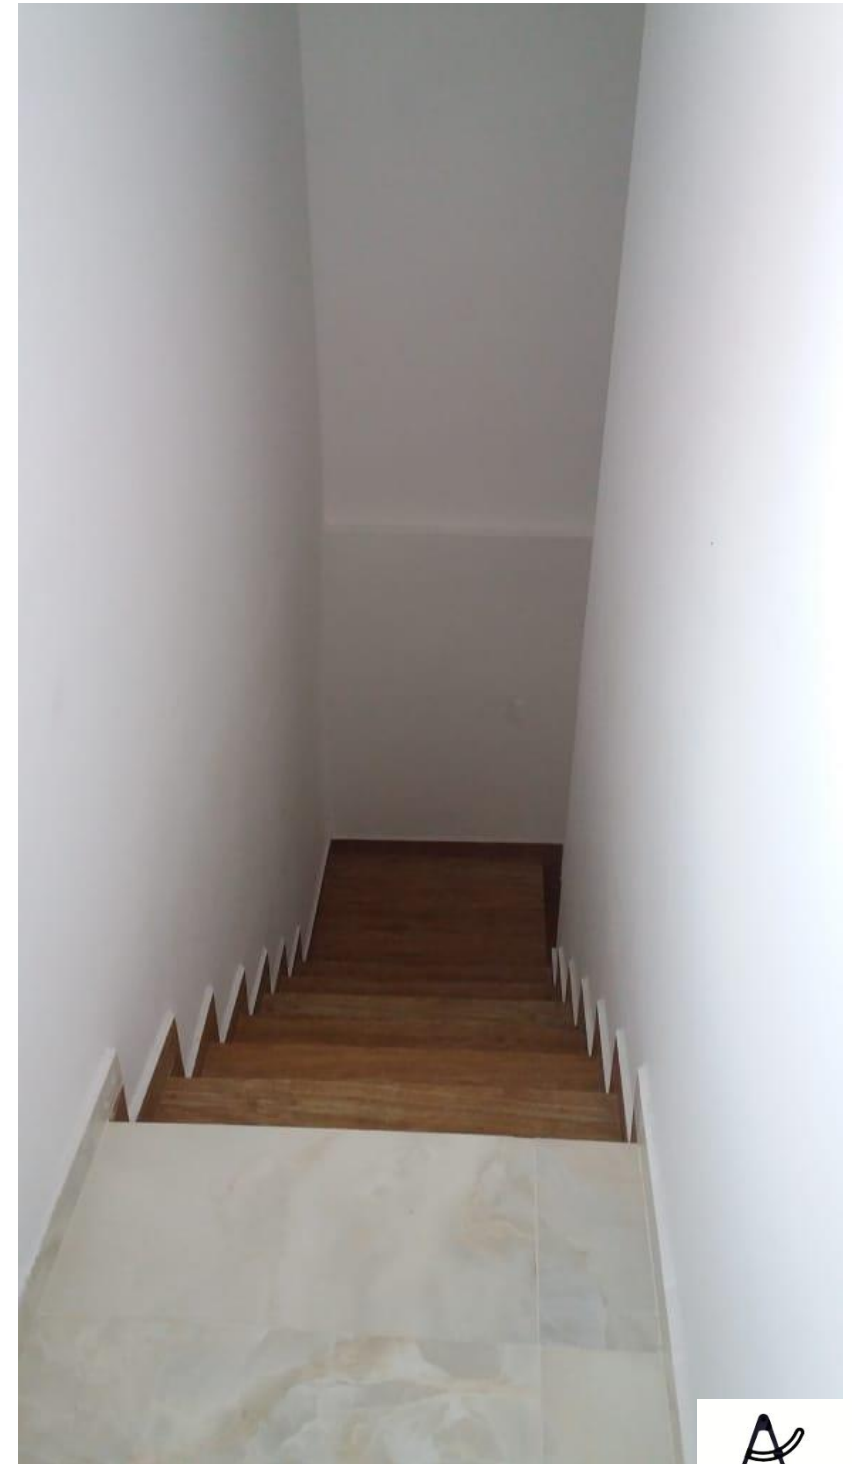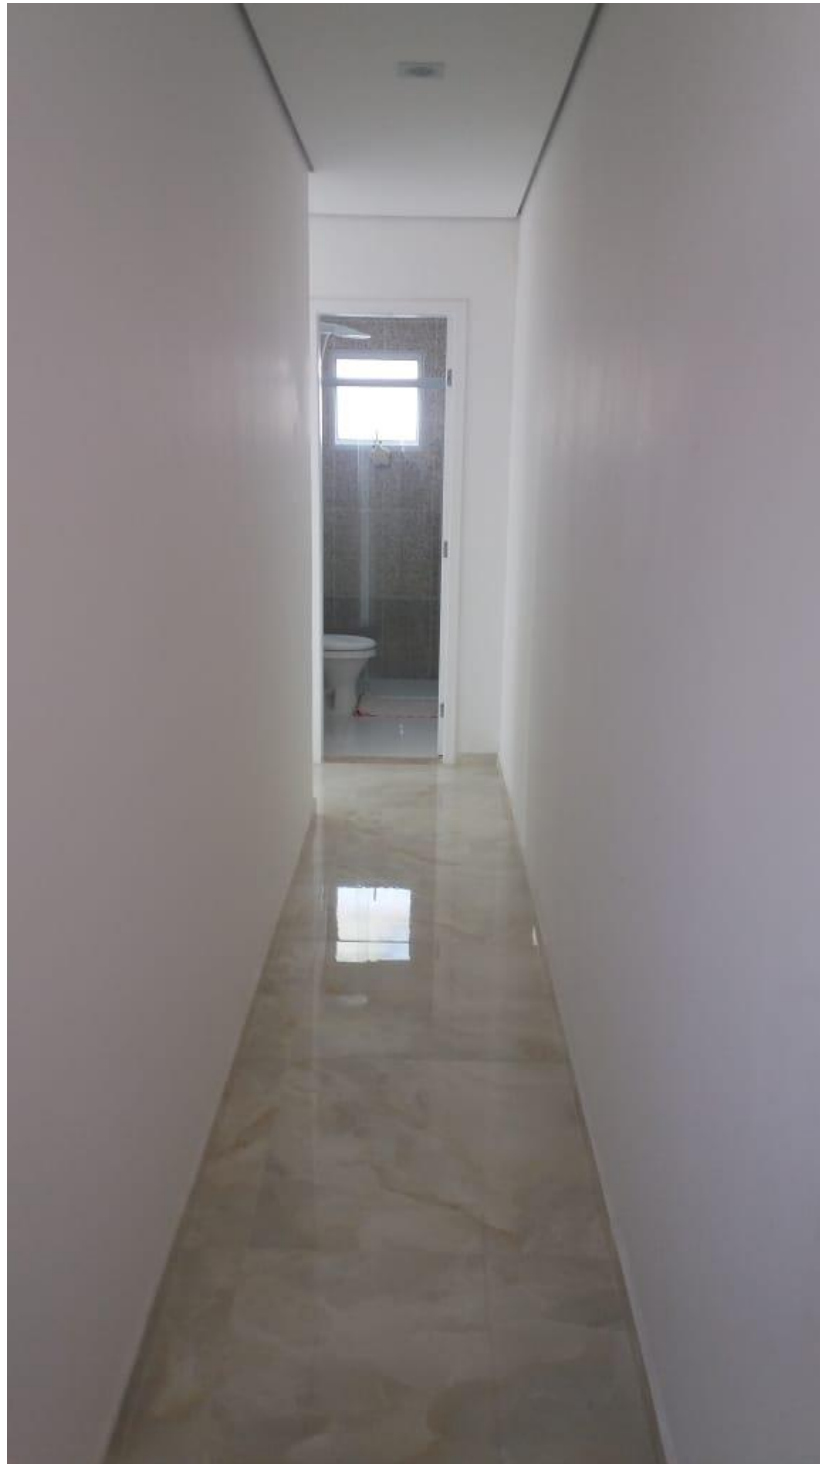


REFORMA RESIDENCIAL

- REFORMA RESIDENCIAL



1º PAVIMENTO

ESCALA: 1:75

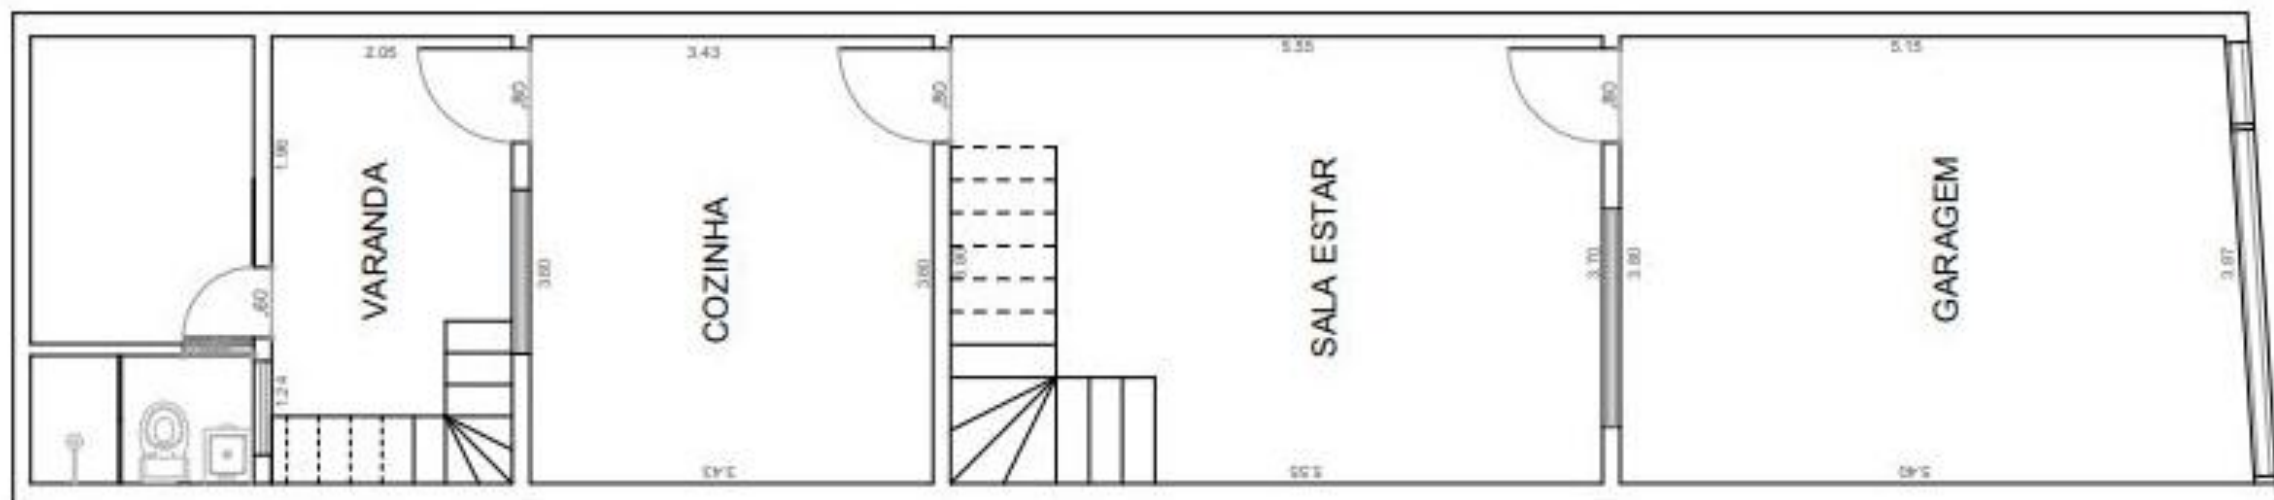

PAVIMENTO TÉRREO (1º MODEL)

ESCALA: 1:75

REFORMA RESIDENCIAL

- REFORMA RESIDENCIAL

