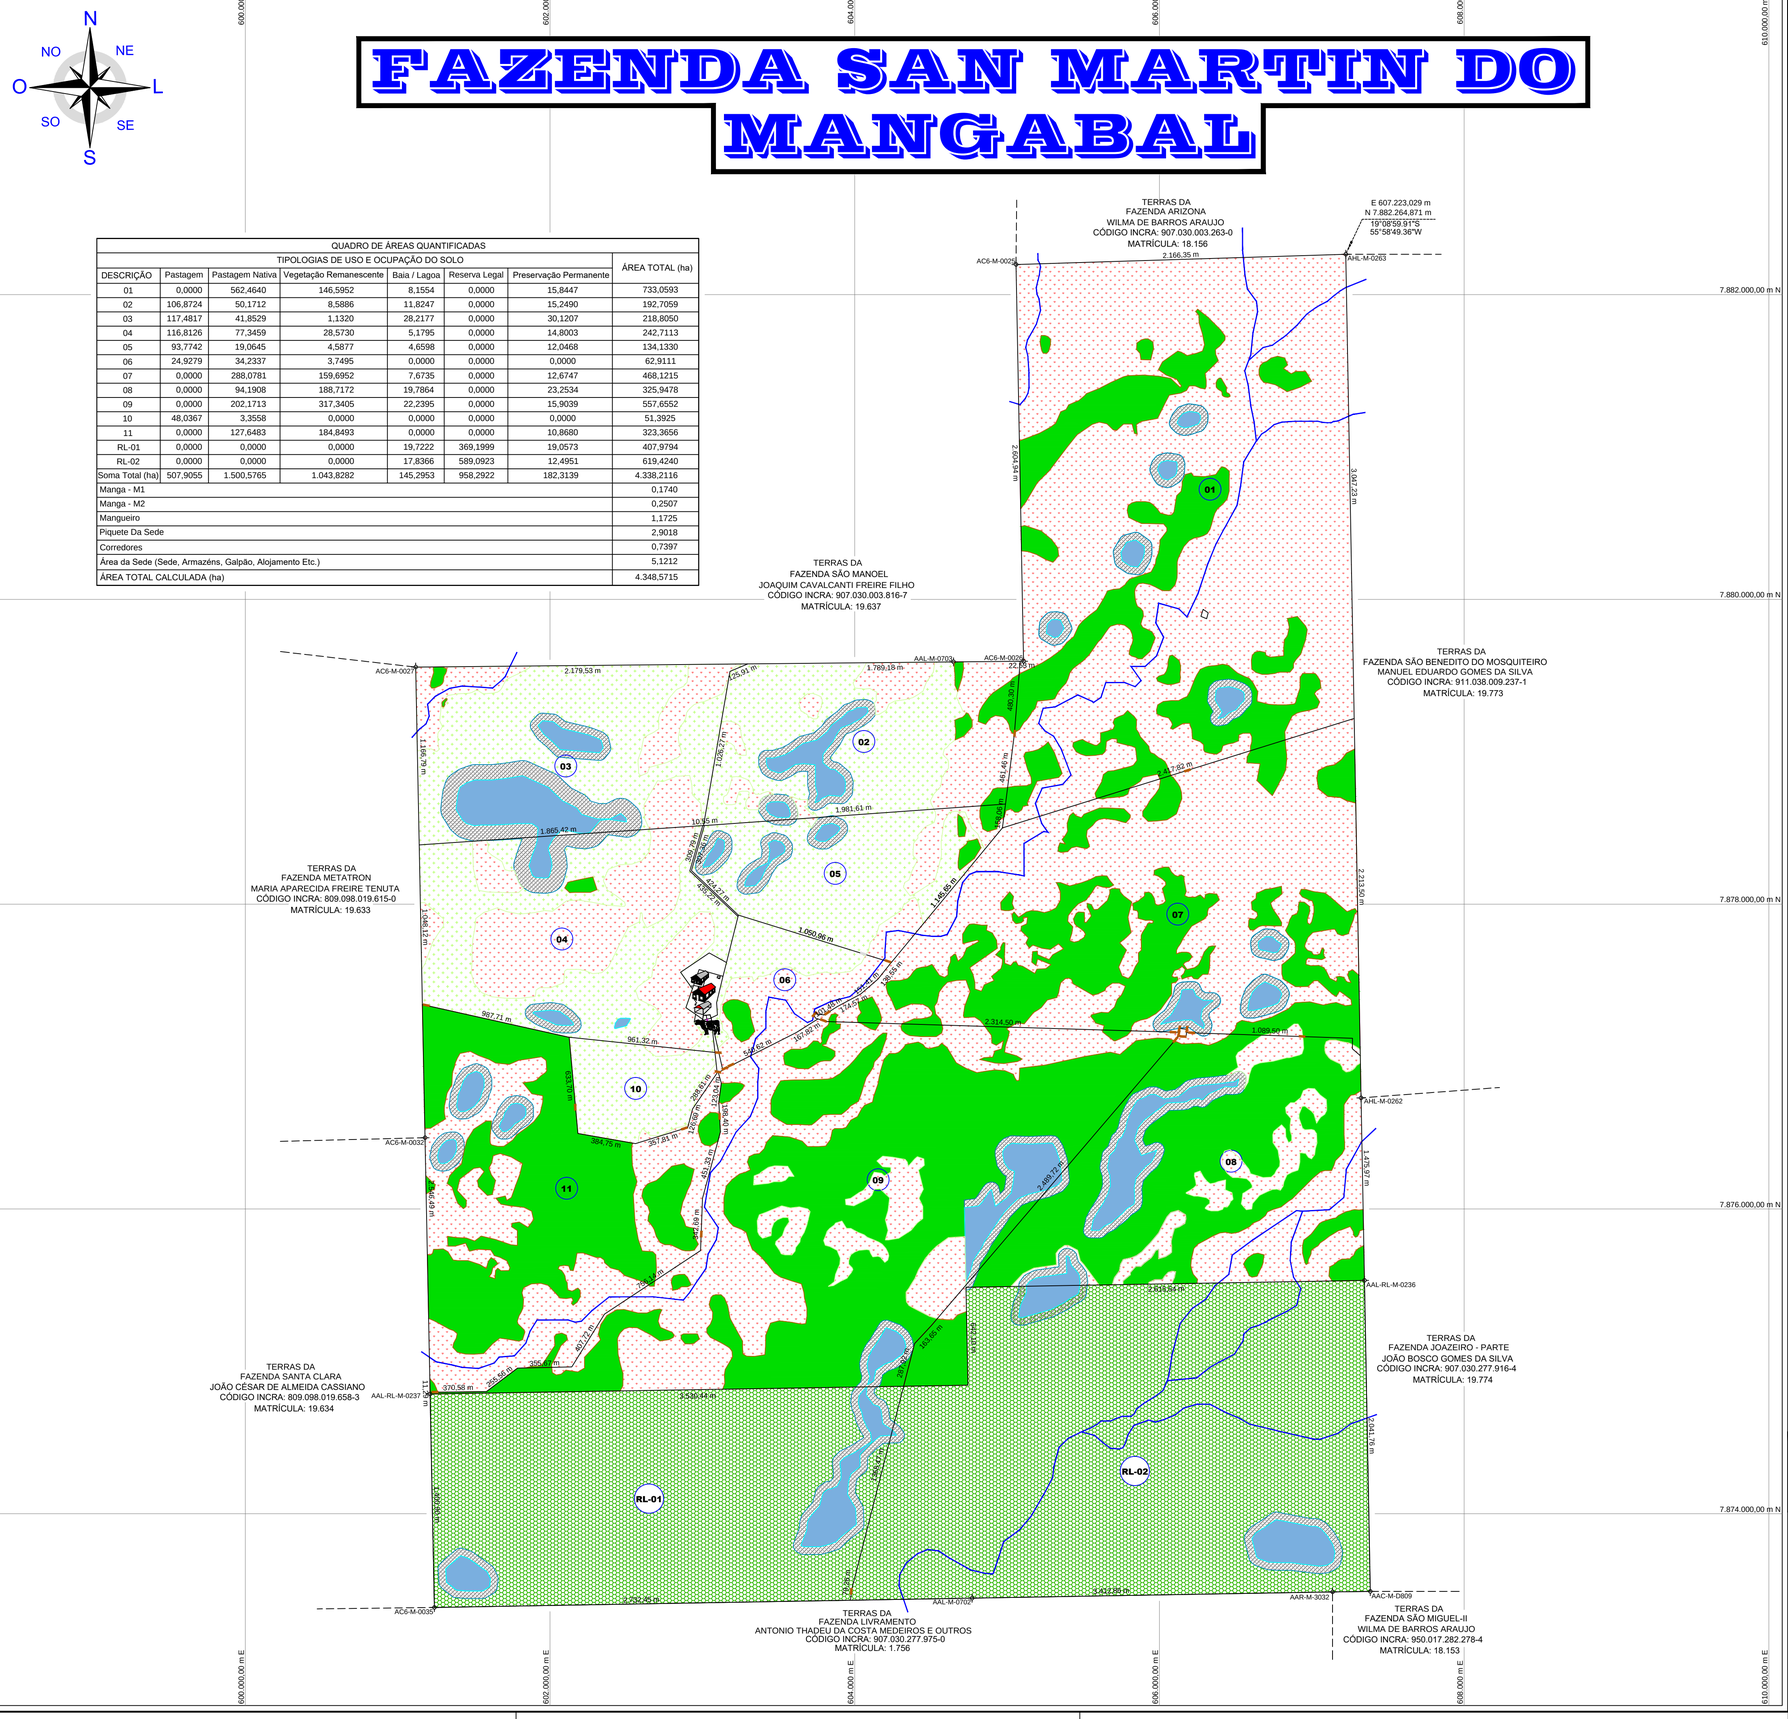
FAZENDA SAN MARTIN DO MANGABAL

QUADRO DE ÁREAS QUANTIFICADAS							
TIPOLOGIAS DE USO E OCUPAÇÃO DO SOLO							ÁREA TOTAL (ha)
DESCRIÇÃO	Pastagem	Pastagem Nativa	Vegetação Remanescente	Baia / Lagoa	Reserva Legal	Preservação Permanente	
01	0,0000	562,4640	146,5952	8,1554	0,0000	15,8447	733,0593
02	106,8724	50,1712	8,5886	11,8247	0,0000	15,2490	192,7059
03	117,4817	41,8529	1,1320	28,2177	0,0000	30,1207	218,8050
04	116,8126	77,3459	28,5730	5,1795	0,0000	14,8003	242,7113
05	93,7742	19,0645	4,5877	4,6598	0,0000	12,0468	134,1330
06	24,9279	34,2337	3,7495	0,0000	0,0000	0,0000	62,9111
07	0,0000	288,0781	159,6952	7,6735	0,0000	12,6747	468,1215
08	0,0000	94,1908	188,7172	19,7864	0,0000	23,2534	325,9478
09	0,0000	202,1713	317,3405	22,2395	0,0000	15,9039	557,6552
10	48,0367	3,3558	0,0000	0,0000	0,0000	0,0000	51,3925
11	0,0000	127,6483	184,8493	0,0000	0,0000	10,8680	323,3656
RL-01	0,0000	0,0000	0,0000	19,7222	369,1999	19,0573	407,9794
RL-02	0,0000	0,0000	0,0000	17,8366	589,0923	12,4951	619,4240
Soma Total (ha)	507,9055	1.500,5765	1.043,8282	145,2953	958,2922	182,3139	4.338,2116
Manga - M1							0,1740
Manga - M2							0,2507
Mangueiro							1,1725
Piquete Da Sede							2,9018
Corredores							0,7397
Área da Sede (Sede, Armazéns, Galpão, Alojamento Etc.)							5,1212
ÁREA TOTAL CALCULADA (ha)							4.348,5715


N
NO
NE
O
L
SO
SE
S
598.000,00 m E
600.000,00 m E
602.000,00 m E
604.000,00 m E
606.000,00 m E
608.000,00 m E
610.000,00 m E
7.884.000,00 m N
7.882.000,00 m N
7.880.000,00 m N
7.878.000,00 m N
7.876.000,00 m N
7.874.000,00 m N
TERRAS DA
FAZENDA ARIZONA
WILMA DE BARROS ARAUJO
CÓDIGO INCRA: 907.030.003.263-0
MATRÍCULA: 18.156
E 607.223,029 m
N 7.882.264,871 m
19°08'59.91"S
55°58'49.36"W
AC6-M-0029
AHL-M-0263
2.166,35 m
2.604,54 m
3.047,23 m
TERRAS DA
FAZENDA SÃO MANOEL
JOAQUIM CAVALCANTI FREIRE FILHO
CÓDIGO INCRA: 907.030.003.816-7
MATRÍCULA: 19.637
TERRAS DA
FAZENDA SÃO BENEDITO DO MOSQUITEIRO
MANUEL EDUARDO GOMES DA SILVA
CÓDIGO INCRA: 911.038.009.237-1
MATRÍCULA: 19.773
AAL-M-0703
AC6-M-0028
AC6-M-0027
2.179,53 m
1.789,18 m
1.186,70 m
1.425,91 m
1.006,27 m
1.961,61 m
1.865,42 m
10,55 m
1.050,96 m
1.145,68 m
1.314,50 m
1.059,90 m
2.213,50 m
1.476,97 m
2.668,72 m
2.616,56 m
1.011,76 m
2.442,85 m
AAL-M-0702
AAR-M-3032
AAC-M-D809
TERRAS DA
FAZENDA METATRON
MARIA APARECIDA FREIRE TENUTA
CÓDIGO INCRA: 809.098.019.615-0
MATRÍCULA: 19.633
TERRAS DA
FAZENDA SANTA CLARA
JOÃO CÉSAR DE ALMEIDA CASSIANO
CÓDIGO INCRA: 809.098.019.658-3
MATRÍCULA: 19.634
AAL-RL-M-0237
AC6-M-0032
AC6-M-0030
1.296,40 m
1.296,40 m
1.296,40 m